გ ბლოკი ჭრილი 1-1

მ. 1:200

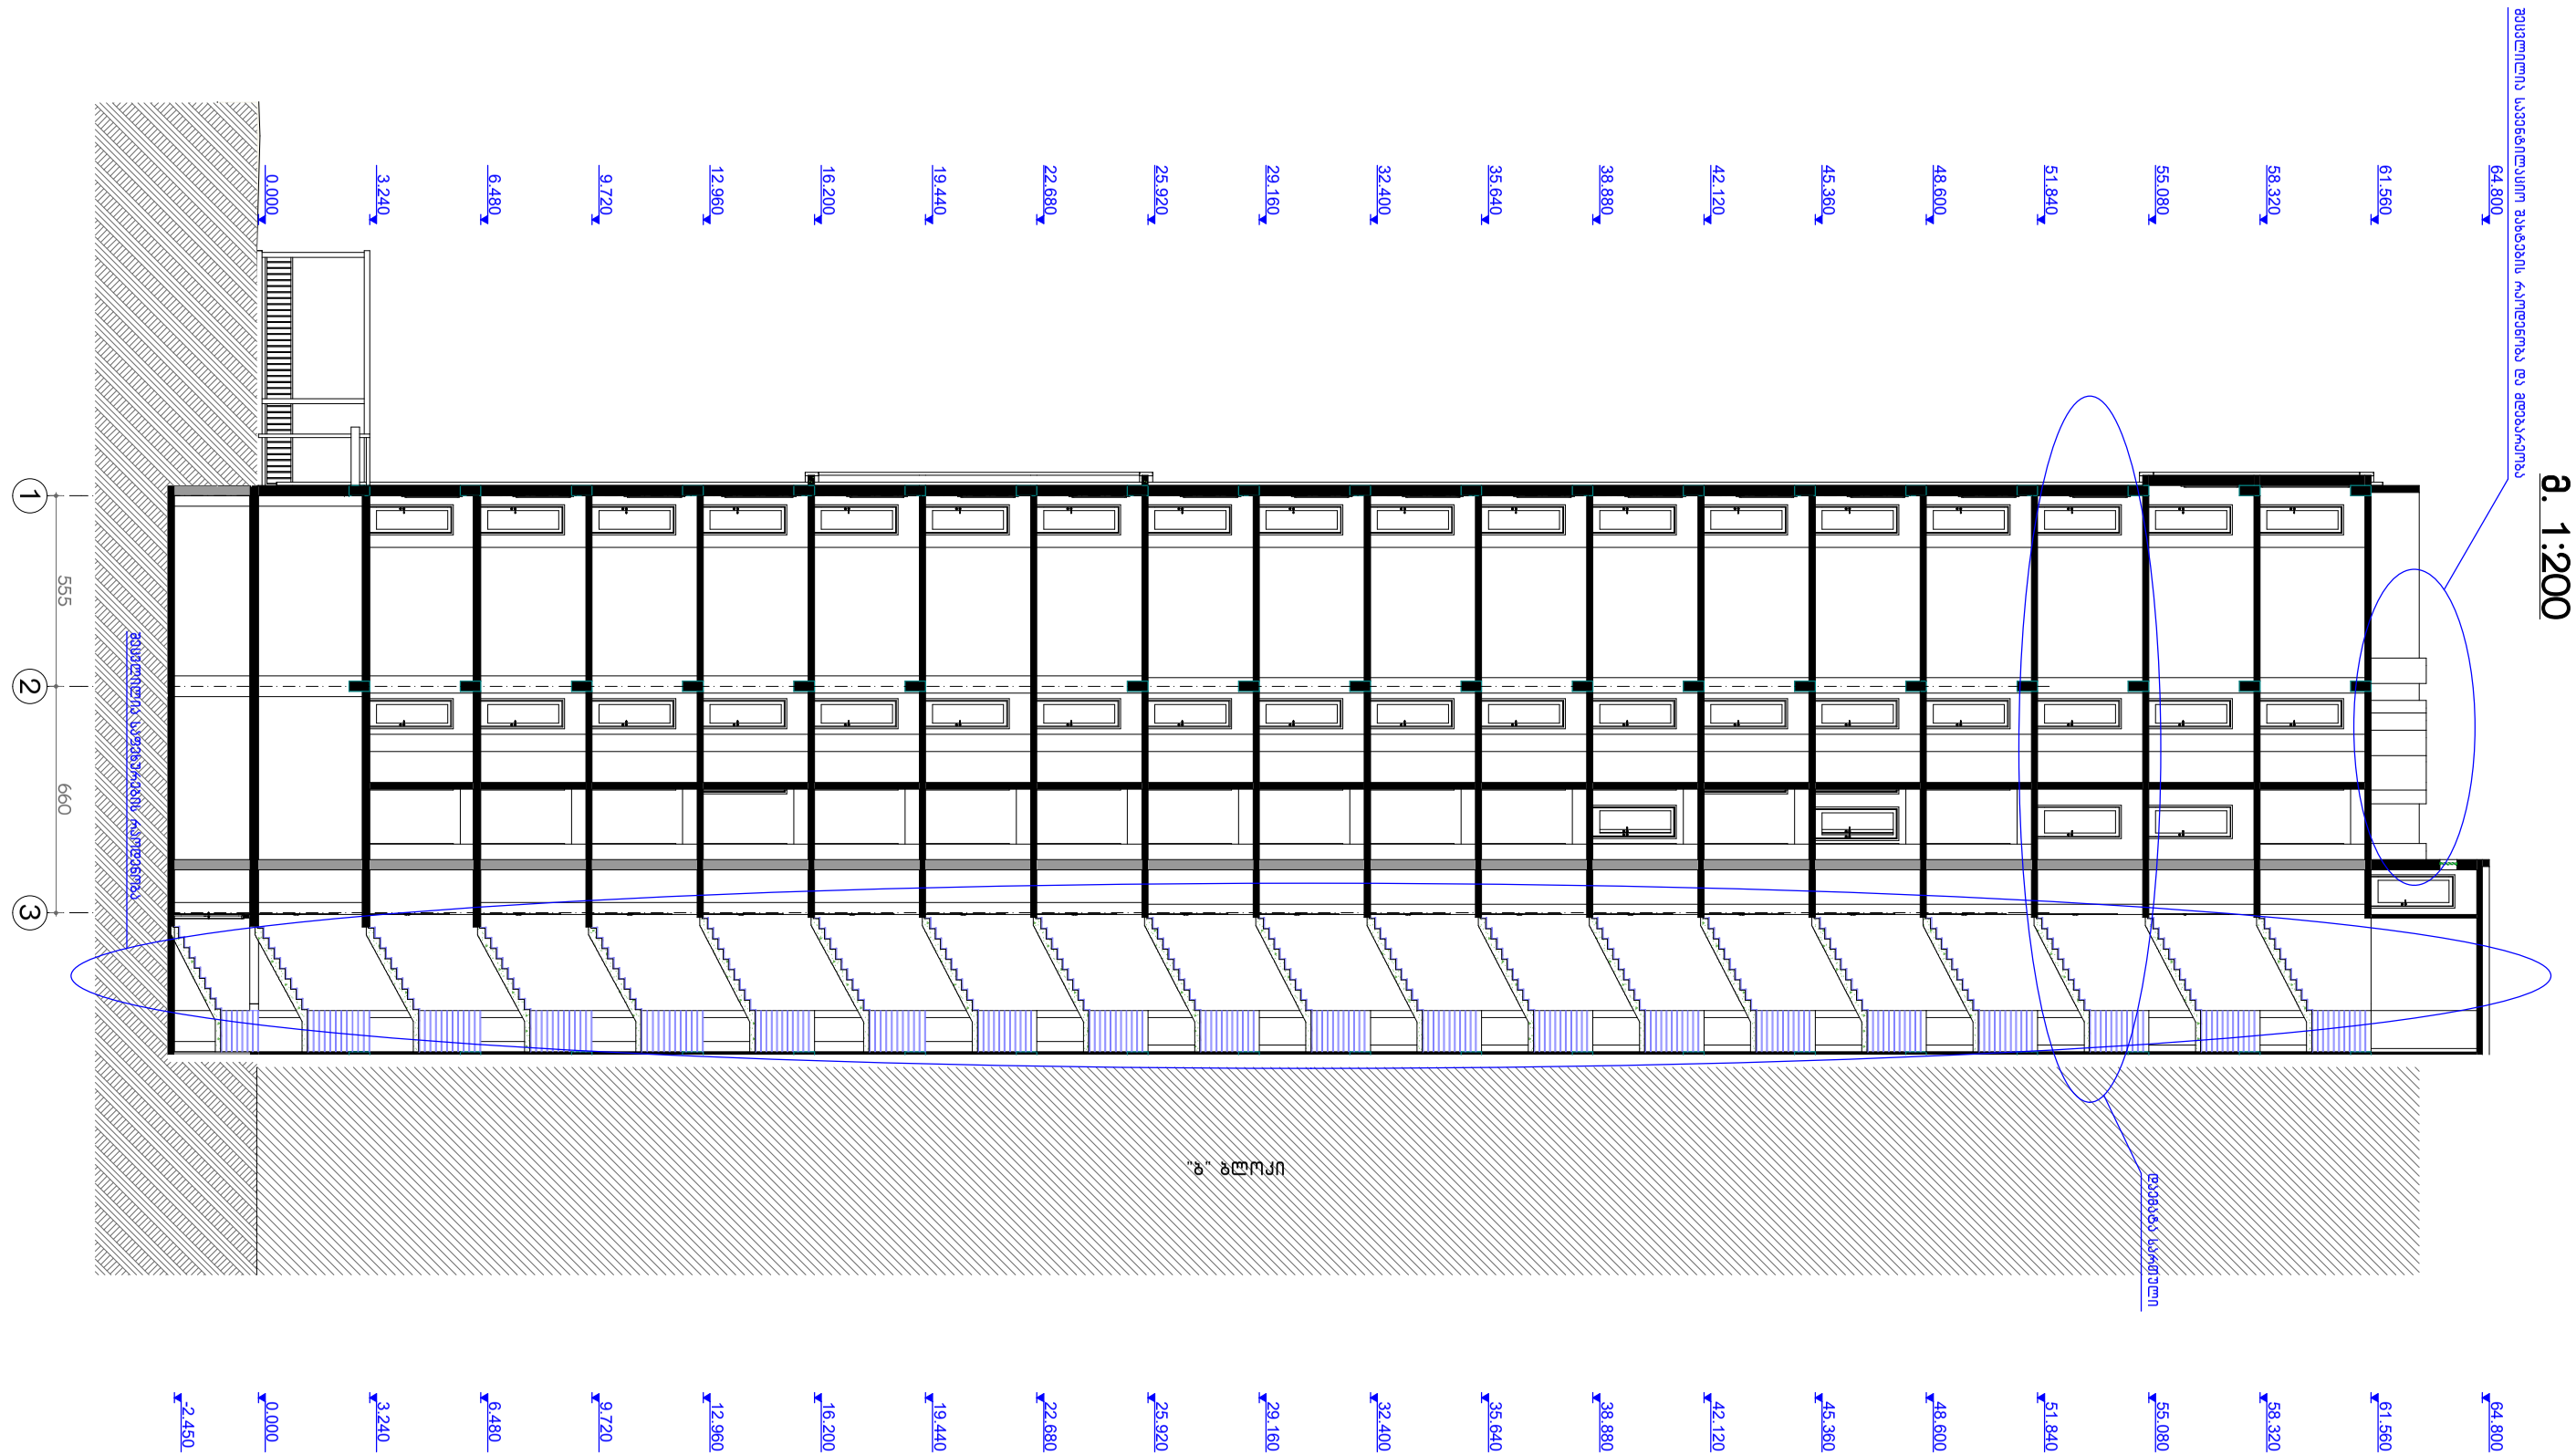

მრავალფუნქციური საცხოვრებელი კომპლექსი	
ეტაპი: პროექტის შეთანხმება,მშენებლობის ნებართვა	
გ ბლოკი ჭრილი 1-1	
დამკვეთი:	შპს "იუნიქს კონსტრაქშენ კომპანი"
მისამართი:	ქ.თბილისი, იპოლიტოვ-ივანოვის ქ. № 9 ნაკ. №01.11.05.029.302
"CITY BUILDING" შპს არქიტექტურული სტუდია	
დირექტორი:	გ.როსტიაშვილი
არქიტექტორი:	ა.ბერძენიშვილი
არქიტექტორი:	ი.ჯიჯიეიშვილი
მასშტაბი 1:200	ფურცელი

გ ბლოკი ჭრილი 2-2

მ. 1:200


64.800
61.560
58.320
55.080
დაცალება სართული
51.840
48.600
45.360
42.120
38.880
35.640
32.400
29.160
25.920
22.680
19.440
16.200
12.960
9.720
6.480
3.240
0.000
-2.450

ზღვრული ელევაციის ნიშნული

720 720 720 720 720 720 720 720

ზ ვ ლ კ ჟ მ ი ქ

არქიტექტორი:	ა.ბერძენიშვილი
არქიტექტორი:	ი.ჯიჯეიშვილი
მასშტაბი 1:200	ფურცელი