სართულის გეგმა -3.50 ნიშნულზე მ. 1:100

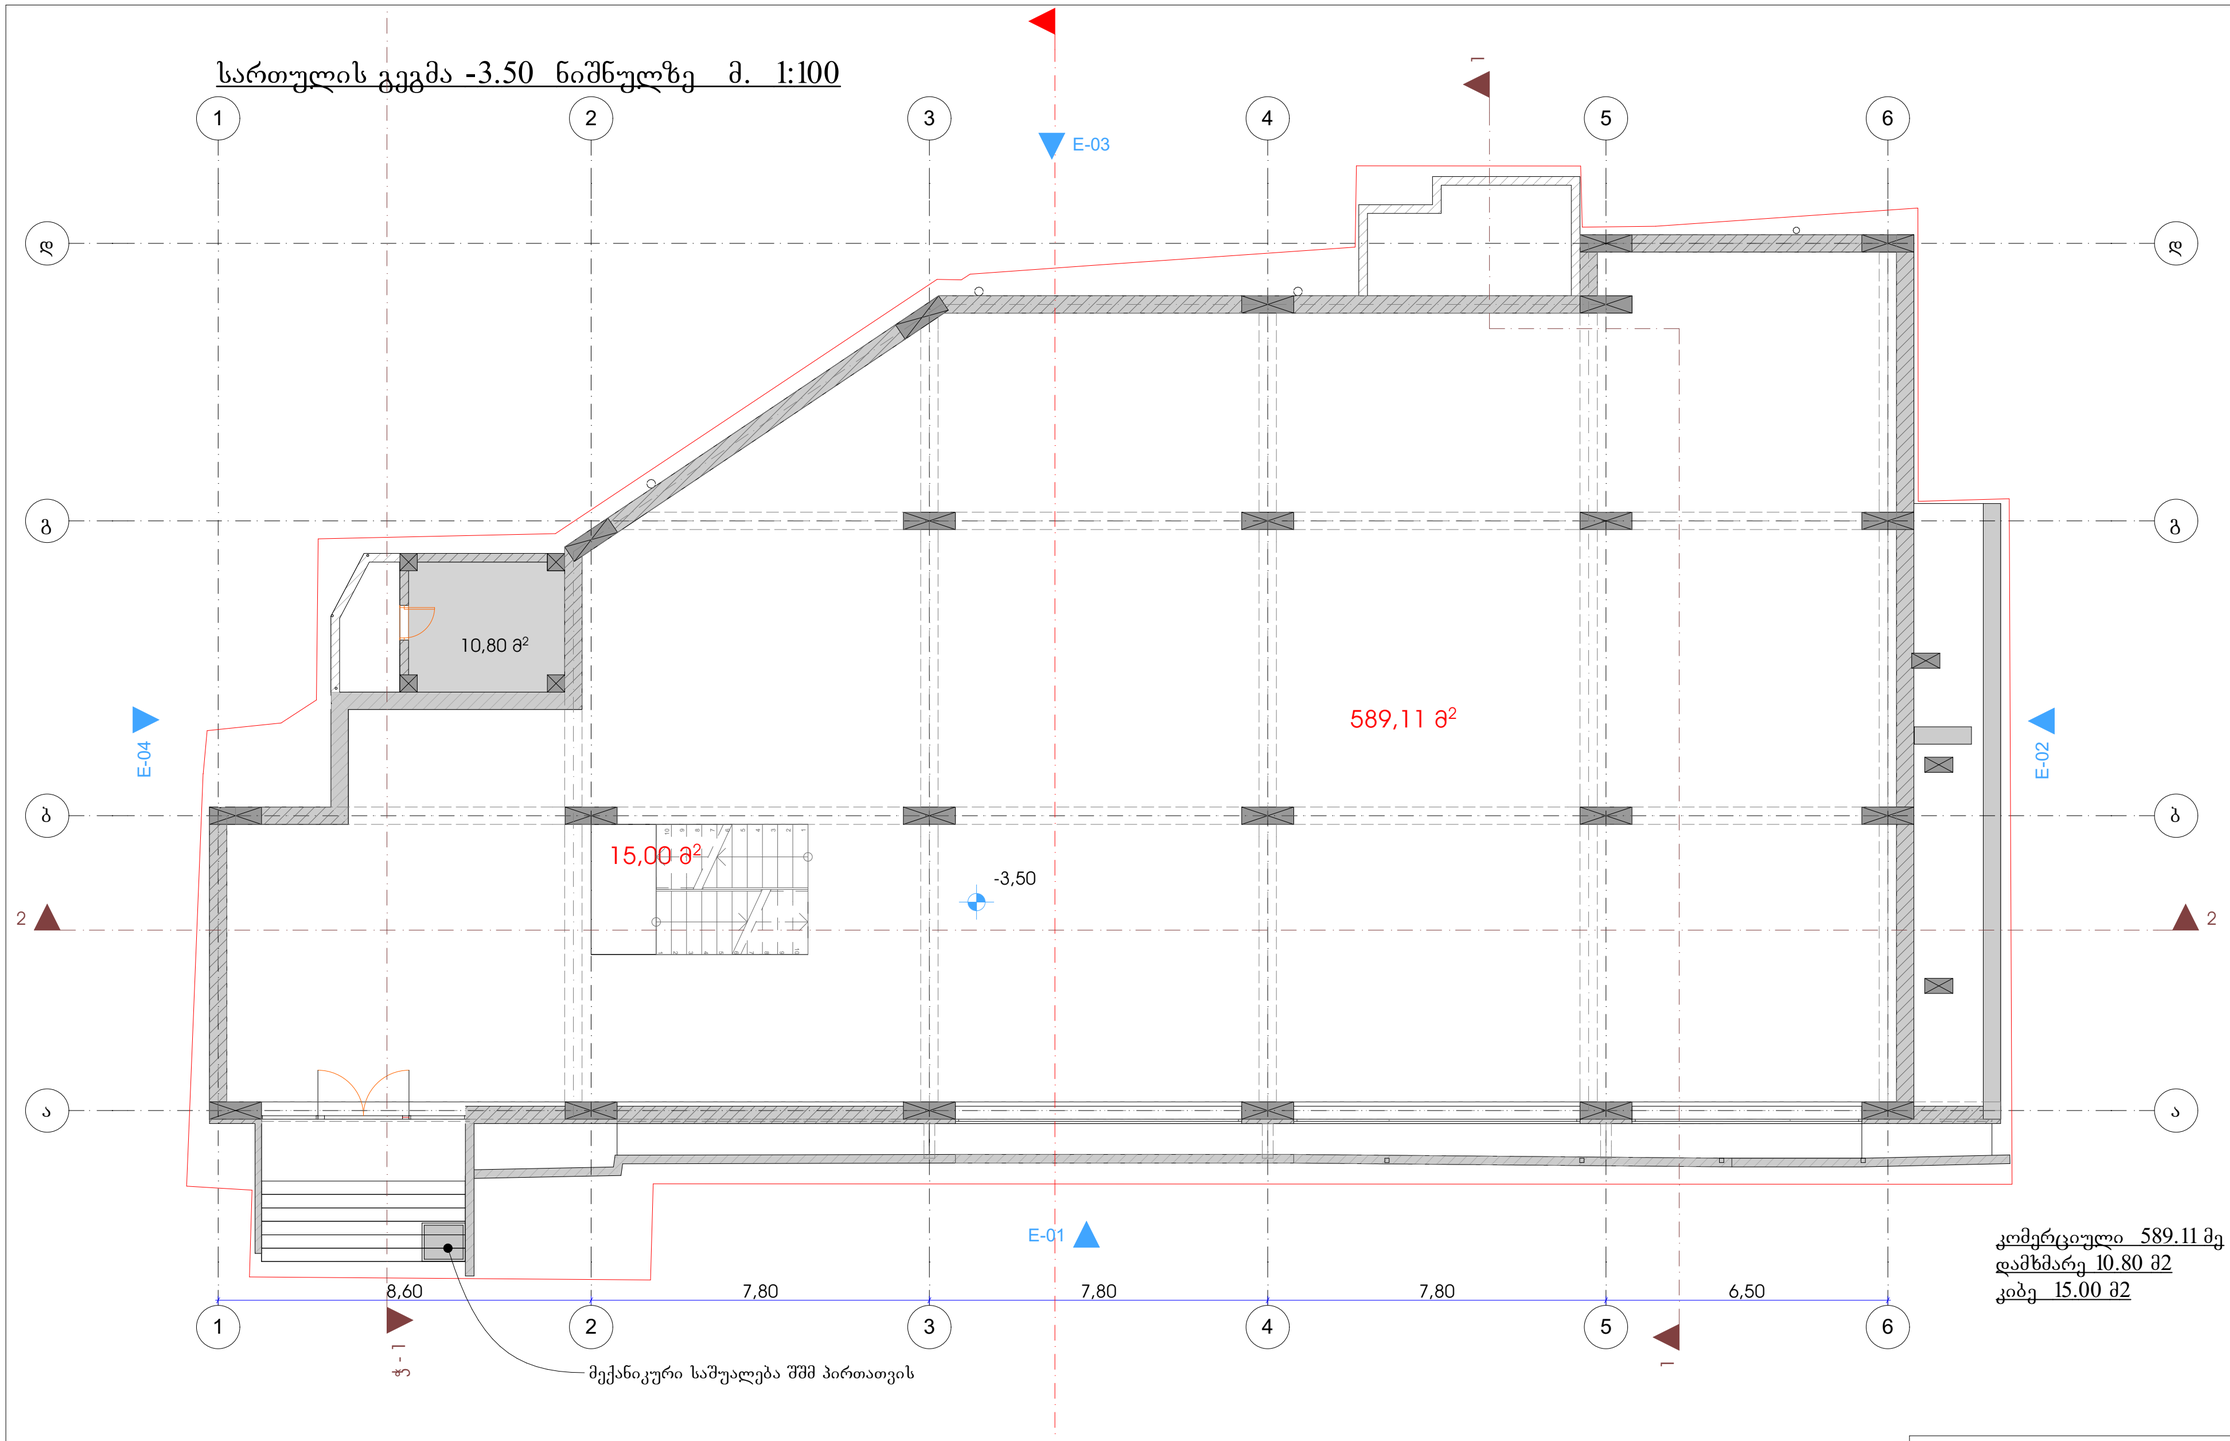

კომერციული 589.11 მე
დამხმარე 10.80 მ2
კიბე 15.00 მ2

პროექტის სახელწოდება მრავალფუნქციური კომპლექსი			შ.პ.ს. "არქიტექტორები+"
მისამართი: ქალაქი თბილისი , მუხიანის საცხოვრებელი რაიონი, გლდანიდან ასასვლელი გზის მარჯვენა მხარეს, ავტოგასამართ სადგურ "მუხიანი"-ს მიმდებარედ			
დამკვეთი: შ.პ.ს "სამშობლო"			
			არქიტექტურული ნაწილი
დირექტორი	ნ. ფარცხალაძე		სტადია / მასშტაბი 1:100
მთ. არქიტექტორი	რ. ტყემალაძე		
დამუშავა	შ. ჯოჯუა		ფ. / ფ.

სართულის გეგმა 0.00 ნიშნულზე მ. 1:100

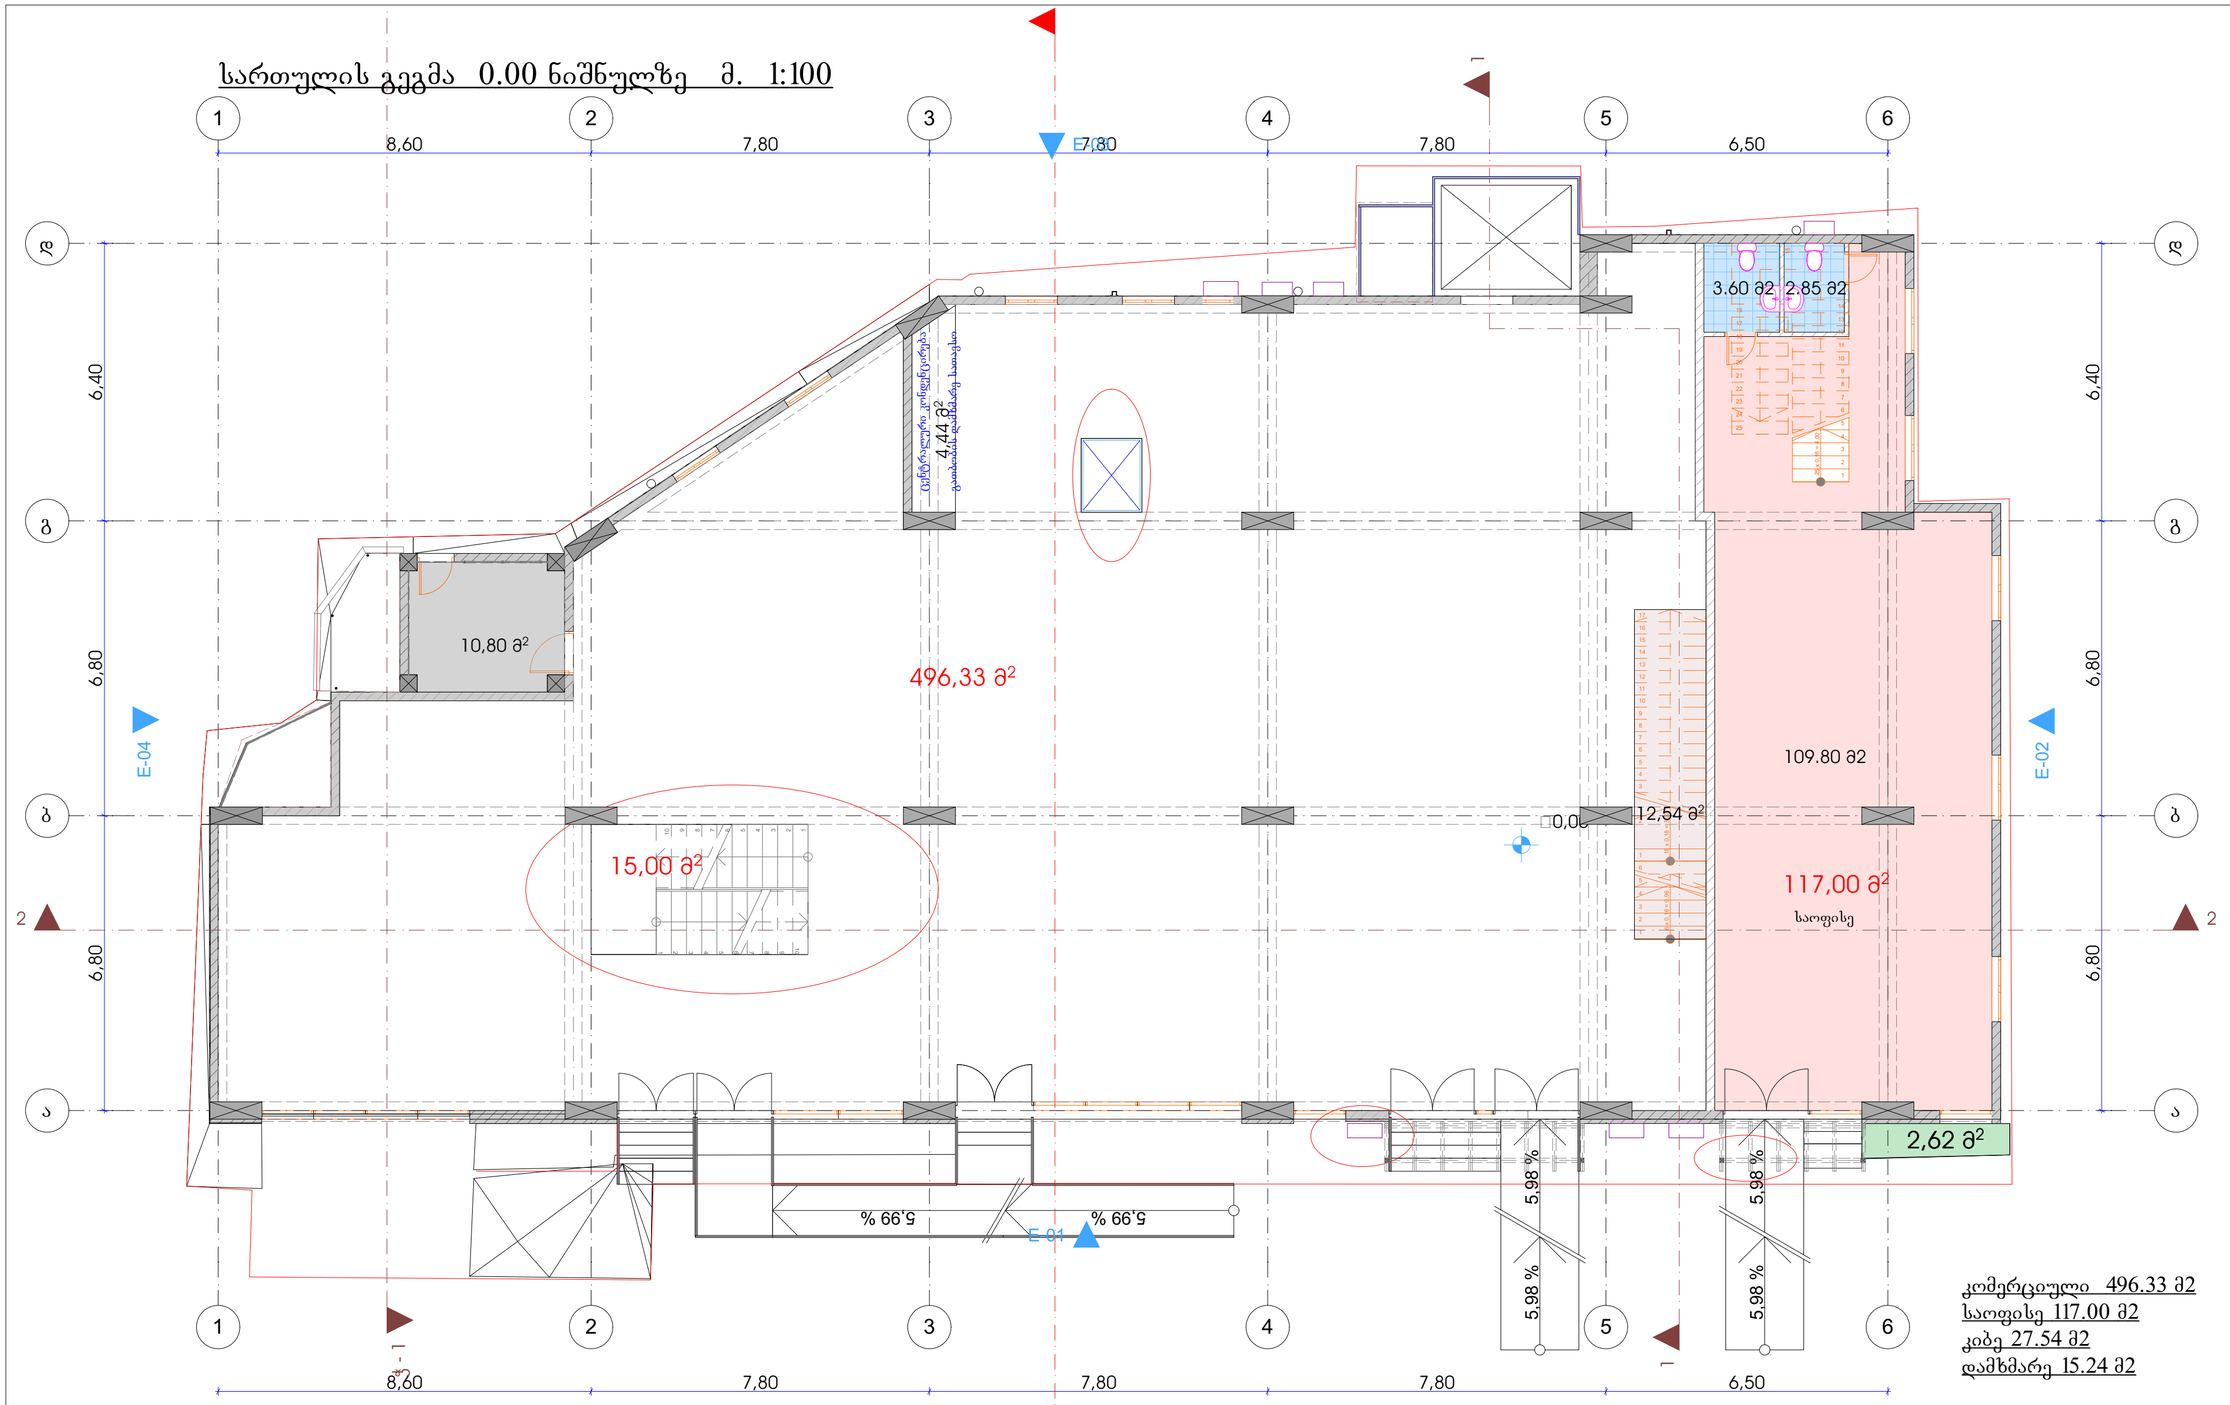

კომერციული 496.33 მ2
საოფისე 117.00 მ2
კიბე 27.54 მ2
დამხმარე 15.24 მ2

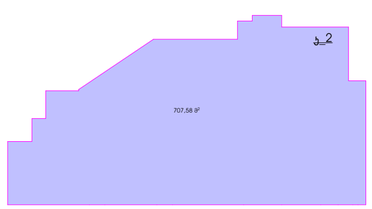

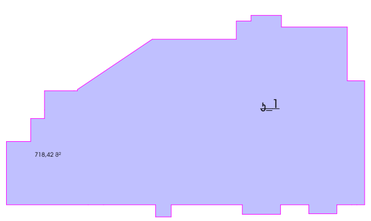

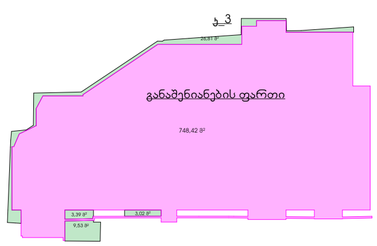

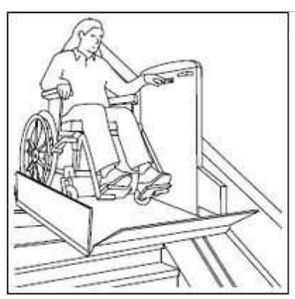

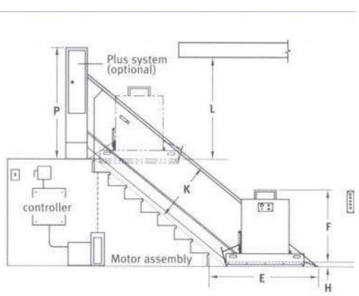

პროექტის სახელწოდება მრავალფუნქციური კომპლექსი			შ.პ.ს. "არქიტექტორები+"		
მისამართი: ქალაქი თბილისი , მუხიანის საცხოვრებელი რაიონი, გლდანიდან ასასვლელი გზის მარჯვენა მხარეს, ავტოგასამართ სადგურ "მუხიანი"-ს მიმდებარედ					
დამკვეთი: შ.პ.ს "სამშობლო"					
			არქიტექტურული ნაწილი		
დირექტორი	ნ. ფარცხალაძე		სტადია	მასშტაბი 1:100	
მთ. არქიტექტორი	რ. ტყემალაძე				
დაამუშავა	შ. ჯოჯუა		ფ.	ფ.	

სართულის გეგმა +4.15 ნიშნულზე მ. 1:100

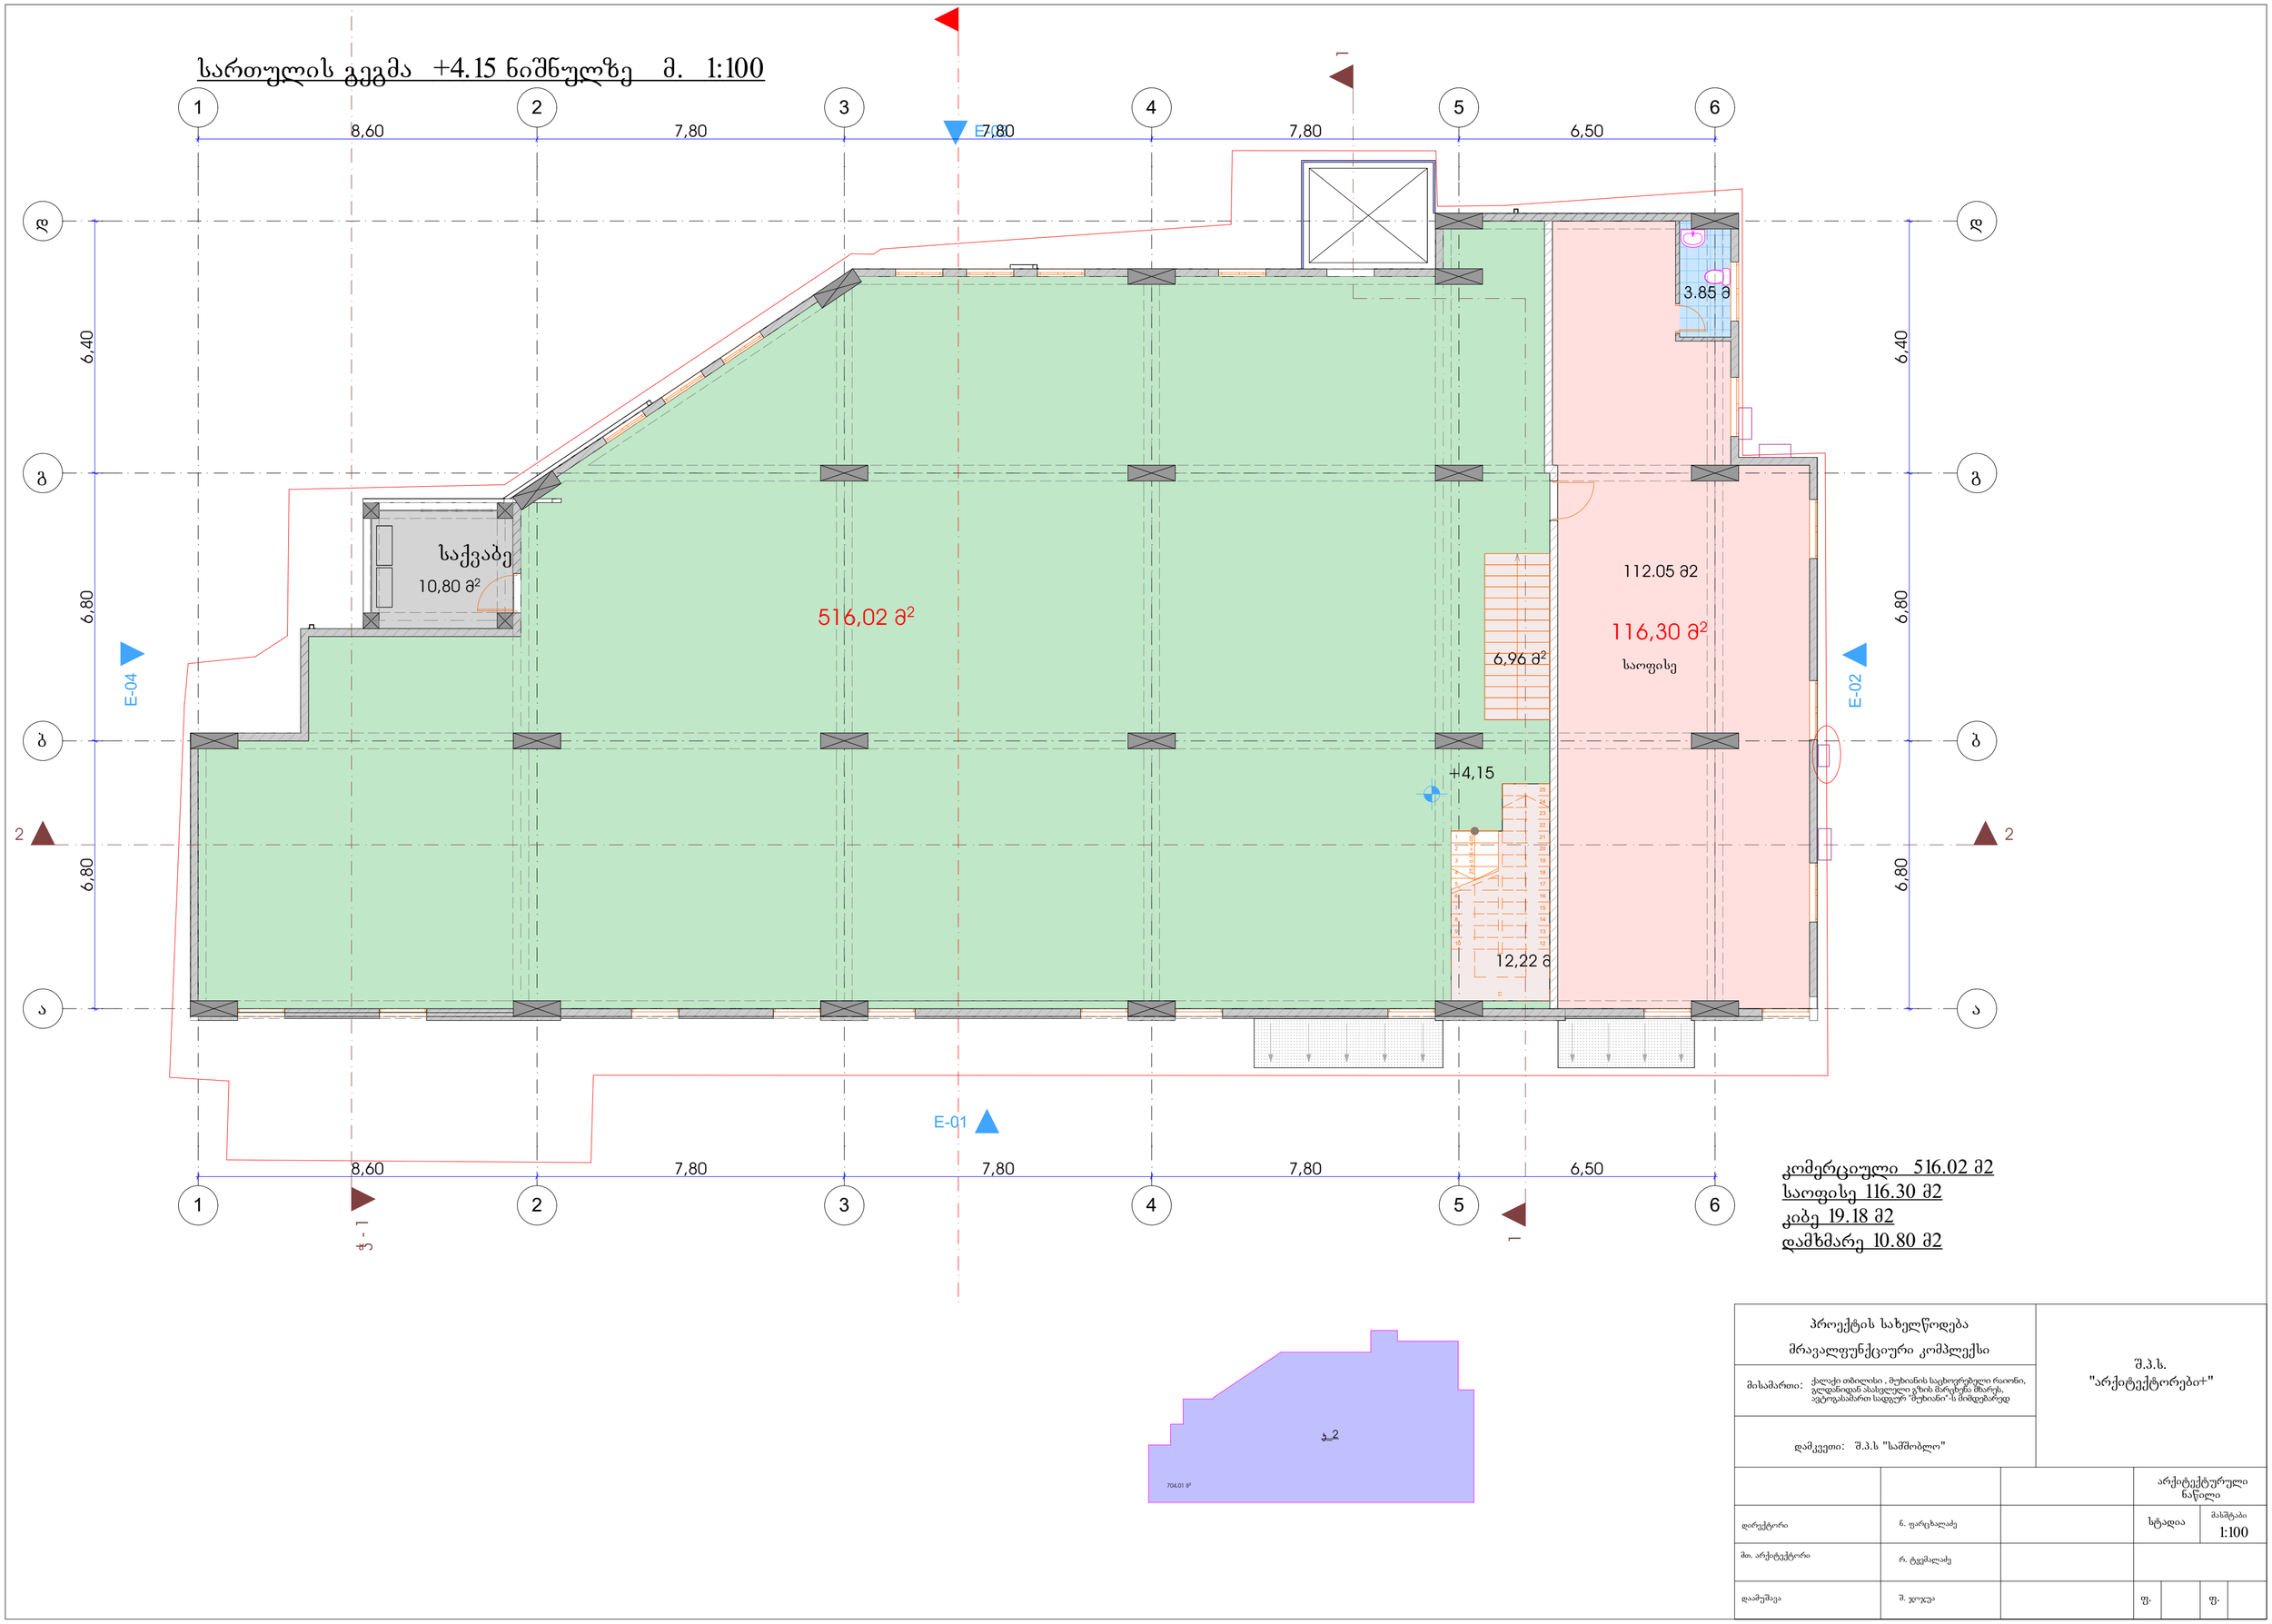

კომერციული 516.02 მ2
საოფისე 116.30 მ2
კიბე 19.18 მ2
დამხმარე 10.80 მ2

პროექტის სახელწოდება მრავალფუნქციური კომპლექსი			შ.პ.ს. "არქიტექტორები+"
მისამართი: ქალაქი თბილისი , მუხიანის საცხოვრებელი რაიონი, გლდანიდან ასავლელი გზის მარჯვენა მხარეს, ავტოგასამართ სადგურ "მუხიანი"-ს მიმდებარედ			
დამკვეთი: შ.პ.ს "სამშობლო"			
			არქიტექტურული ნაწილი
დირექტორი	ნ. ფარცხალაძე		სტადია / მასშტაბი 1:100
მთ. არქიტექტორი	რ. ტყემალაძე		
დაამუშავა	შ. ჯოჯუა		ფ. / ფ.

სართულის გეგმა +8.20 ნიშნულზე მ. 1:100

598,10 მ²

16,00 მ

15,80 მ²

6,60 მ²

12,22 მ²

+8,20

E-01 E-02 E-04

1 2 3 4 5 6

ა ბ გ დ

8,60 7,80 7,80 7,80 6,50

6,40 6,80

ჯ - 1

კომერციული 598.10 მ2
კიბე 12.22 მ2
დამხმარე 16.00 მ2
საზაფხულო 22.40 მ2

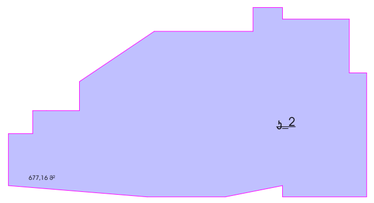

პროექტის სახელწოდება მრავალფუნქციური კომპლექსი			შ.პ.ს. "არქიტექტორები+"	
მისამართი: ქალაქი თბილისი , მუხიანის საცხოვრებელი რაიონი, გლდანიდან პასელული გზის მარჯვენა მხარეს, ავტოგასამართ სადგურ "მუხიანი"-ს მიმდებარედ				
დამკვეთი: შ.პ.ს "საშშობლო"				
			არქიტექტურული ნაწილი	
დირექტორი	ნ. ფარცხალაძე		სტადია	მასშტაბი 1:100
მთ. არქიტექტორი	რ. ტყემალაძე			
დაამუშავა	შ. ჯოჯუა		ფ.	ფ.

გეგმა +11.90 მ. 1:100

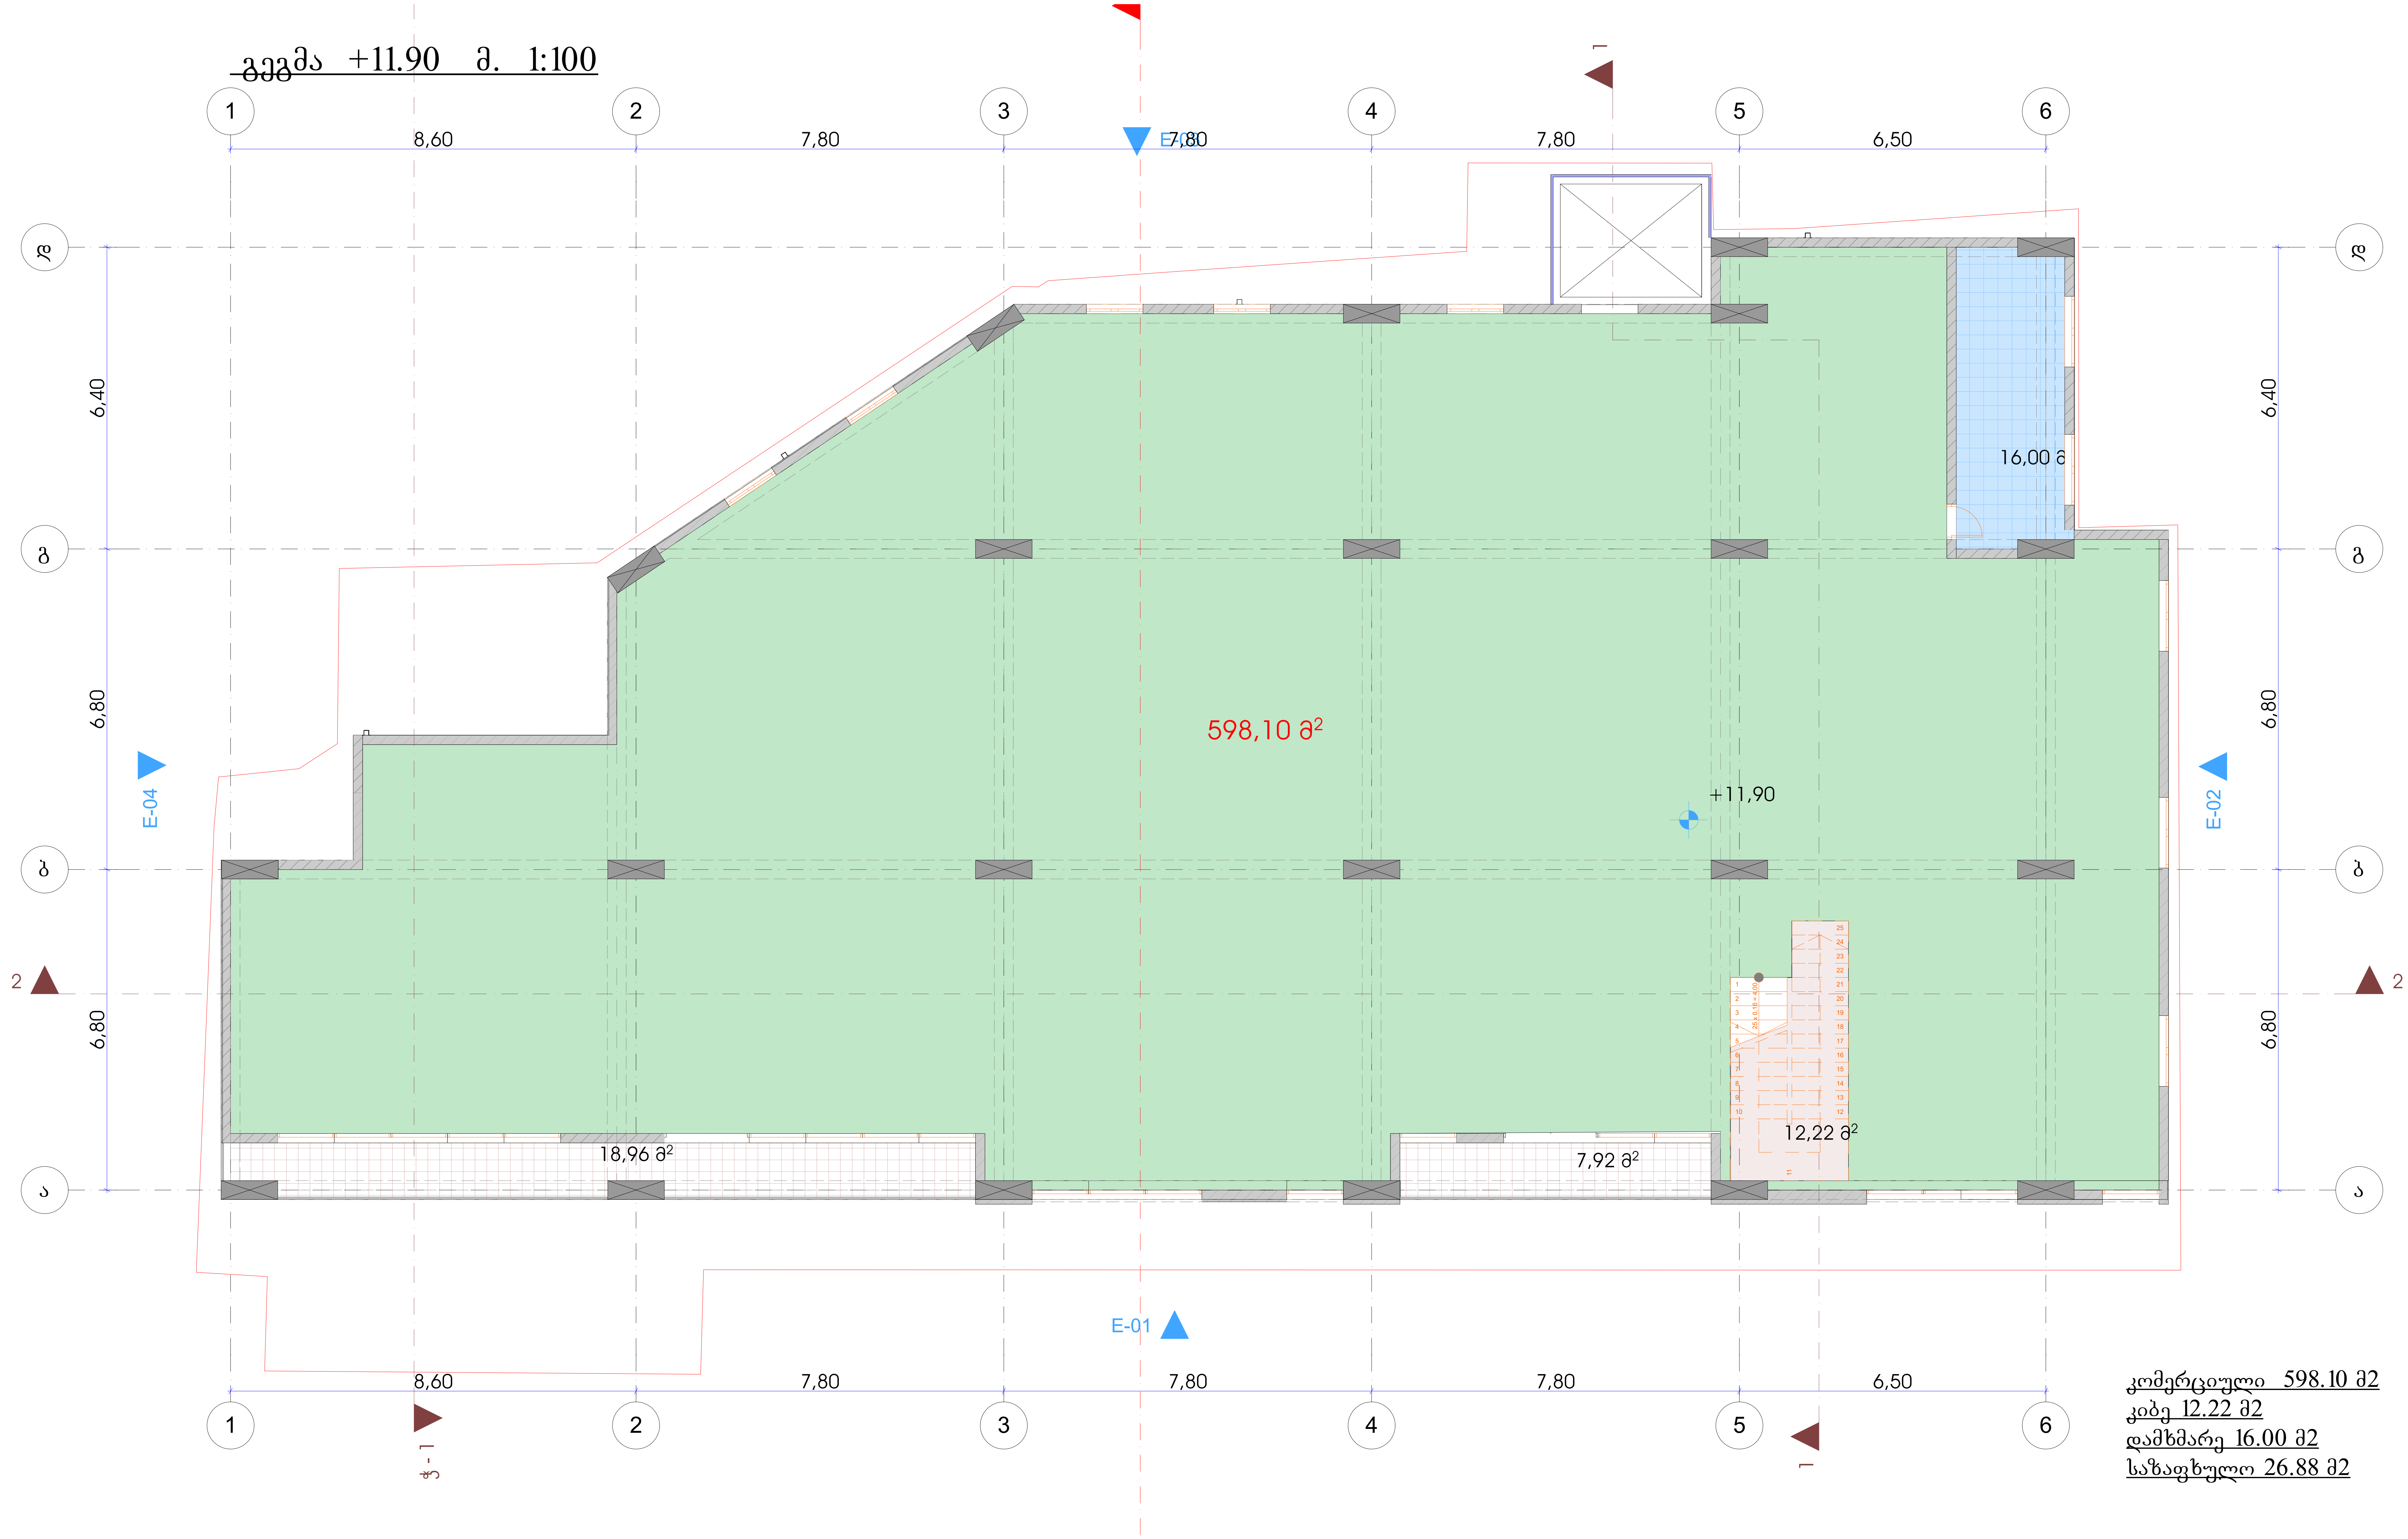

კომერციული 598.10 მ2
კიბე 12.22 მ2
დამხმარე 16.00 მ2
საზაფხულო 26.88 მ2

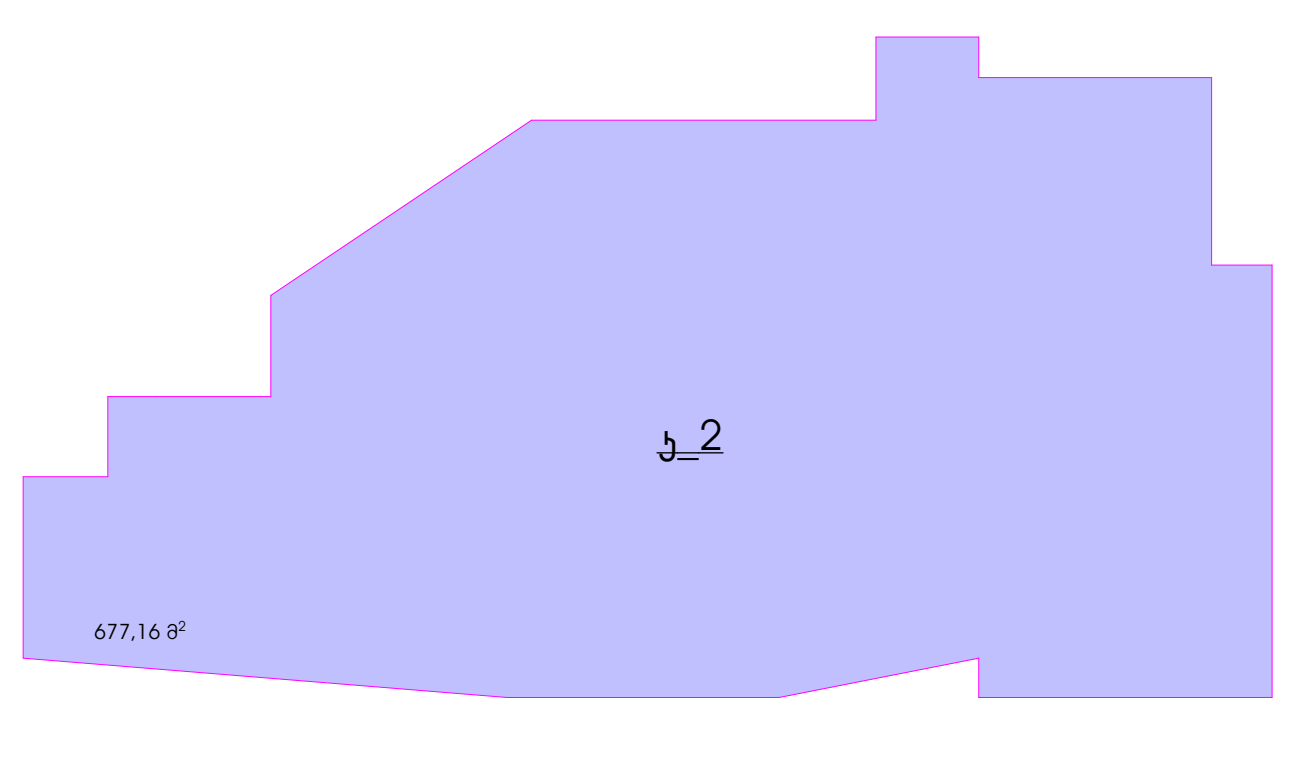

პროექტის სახელწოდება მრავალფუნქციური კომპლექსი		შ.პ.ს. "არქიტექტორები+"	
მისამართი: ქალაქი თბილისი , მუხიანის საცხოვრებელი რაიონი, გლდანიდან ასასვლელი გზის მარცხენა მხარეს, ავტოგასამართ სადგურ "მუხიანი"-ს მიმდებარედ			
დამკვეთი: შ.პ.ს "სამშობლო"			
			არქიტექტურული ნაწილი
დირექტორი	ნ. ფარცხალაძე		სტადია / მასშტაბი 1:100
მთ. არქიტექტორი	რ. ტყემალაძე		
დაამუშავა	შ. ჯოჯუა		ფ. / ფ.

სახურავის გეგმა მ. 1:100

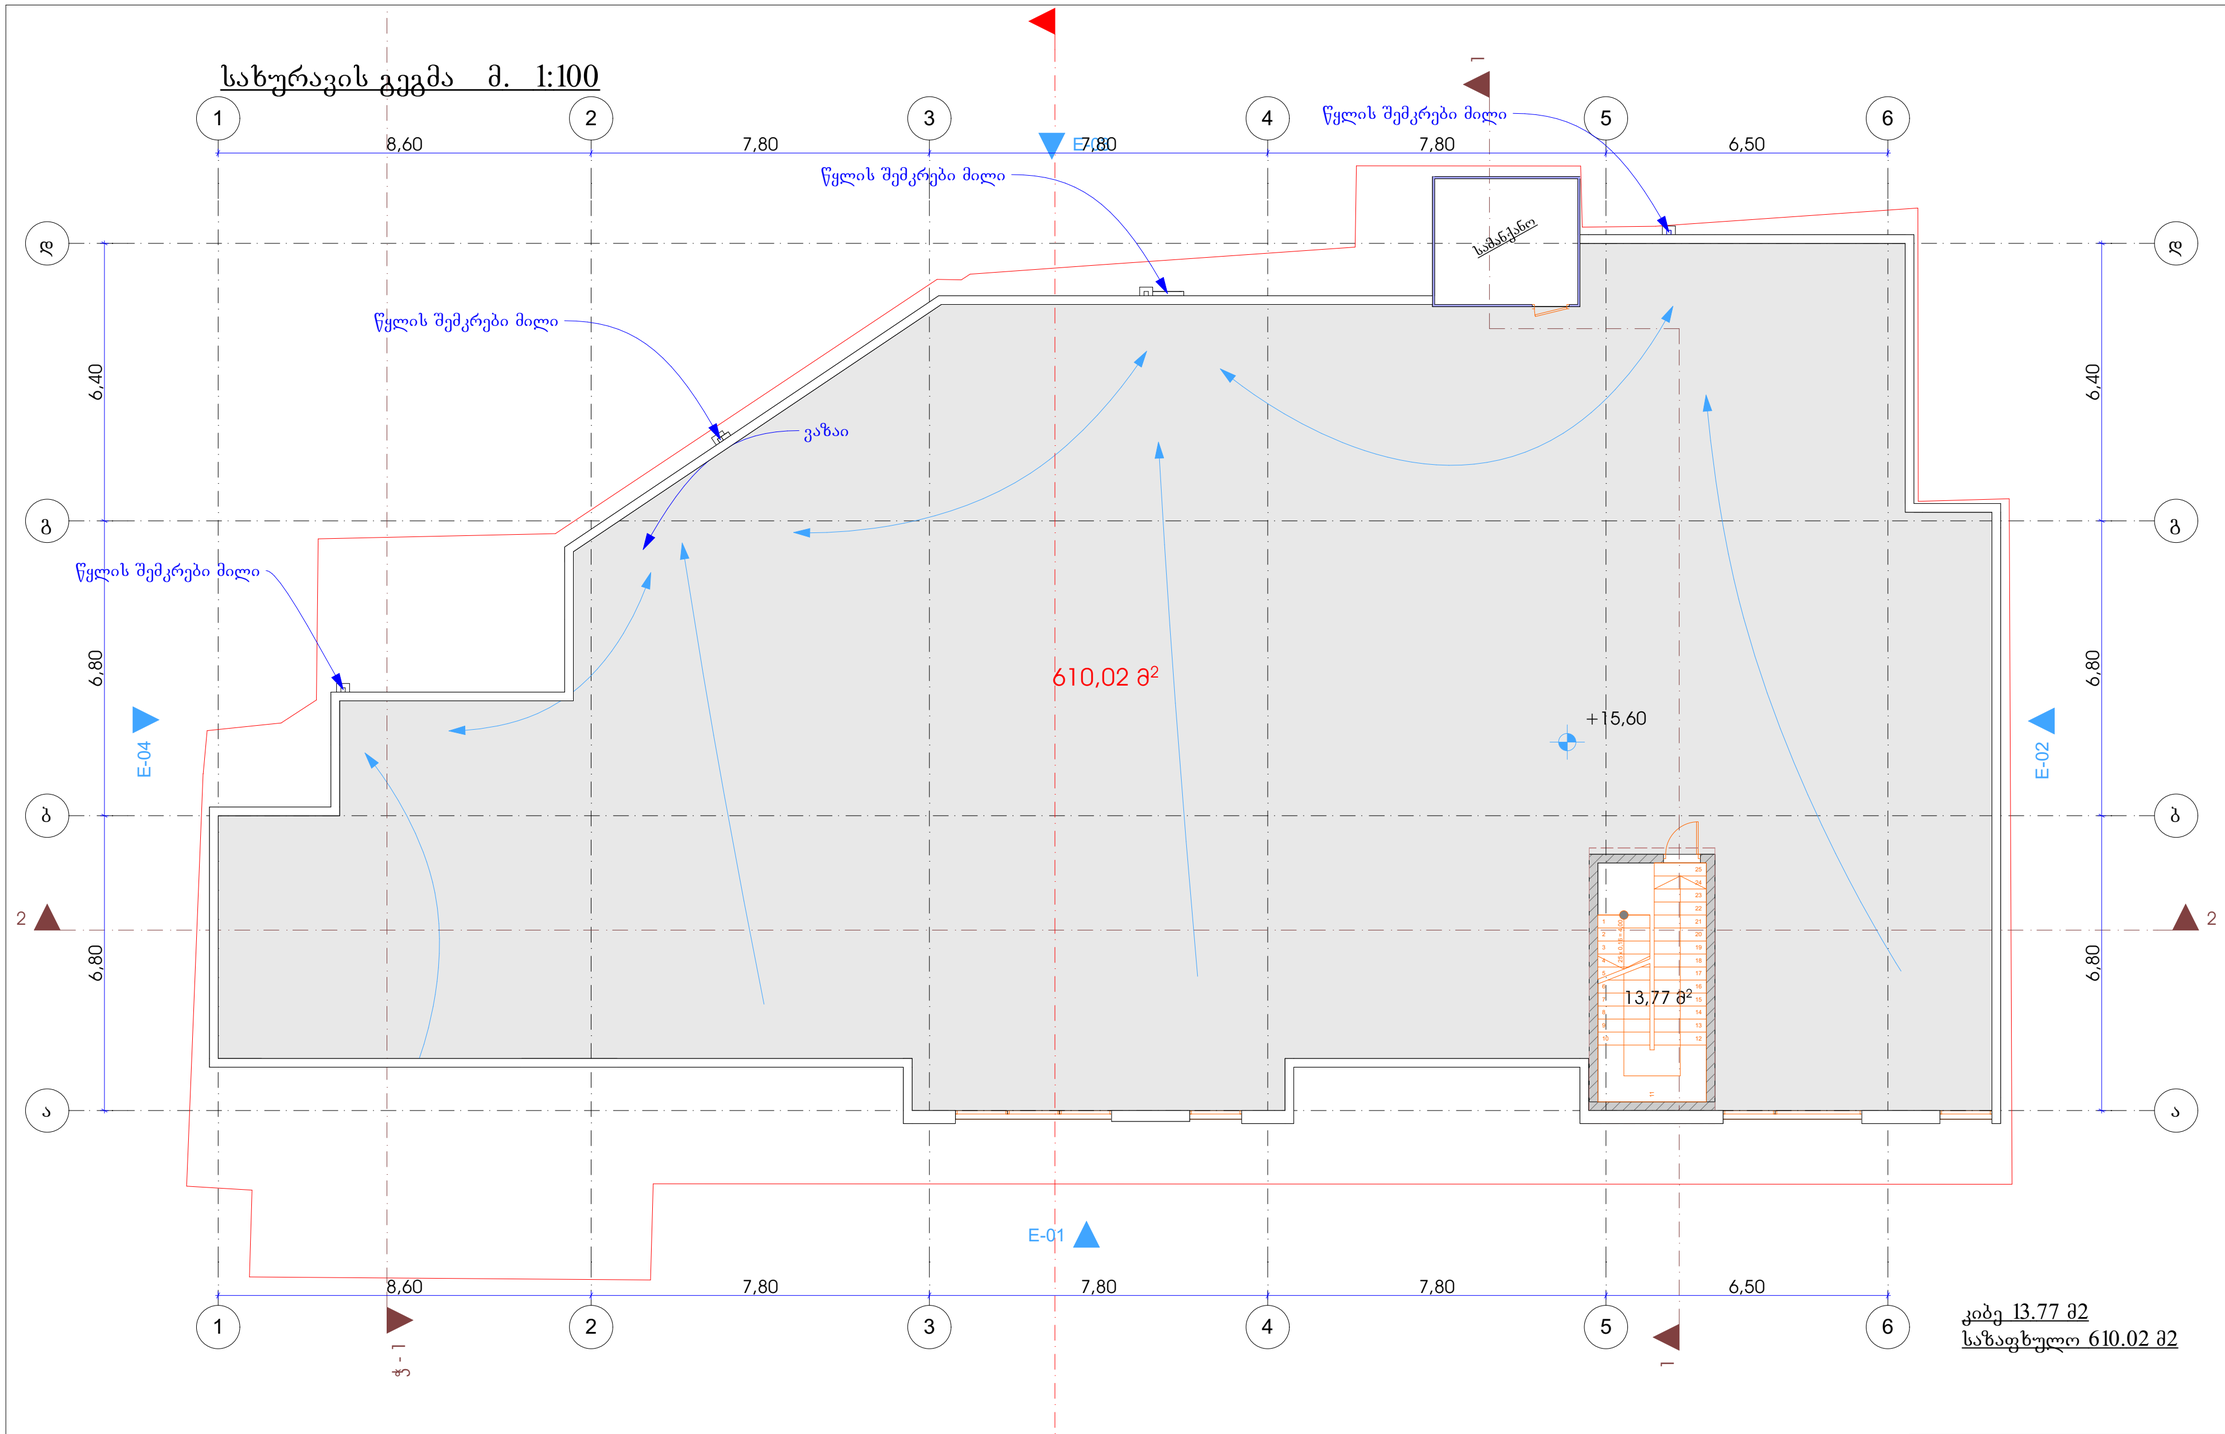

კიბე 13.77 მ2
საზაფხულო 610.02 მ2

პროექტის სახელწოდება მრავალფუნქციური კომპლექსი			შ.პ.ს. "არქიტექტორები+"	
მისამართი: ქალაქი თბილისი , მუხიანის საცხოვრებელი რაიონი, გლდანიდან ასასვლელი გზის მარჯვენა მხარეს, ავტოგასამართ სადგურ "მუხიანი"-ს მიმდებარედ				
დამკვეთი: შ.პ.ს "საშინაბლო"				
			არქიტექტურული ნაწილი	
დირექტორი	ნ. ფარცხალაძე		სტადია	მასშტაბი 1:100
მთ. არქიტექტორი	რ. ტყემალაძე			
დაპროექტება	შ. ჯოჯუა		ფ.	ფ.

სახურავის გეგმა მ. 1:100

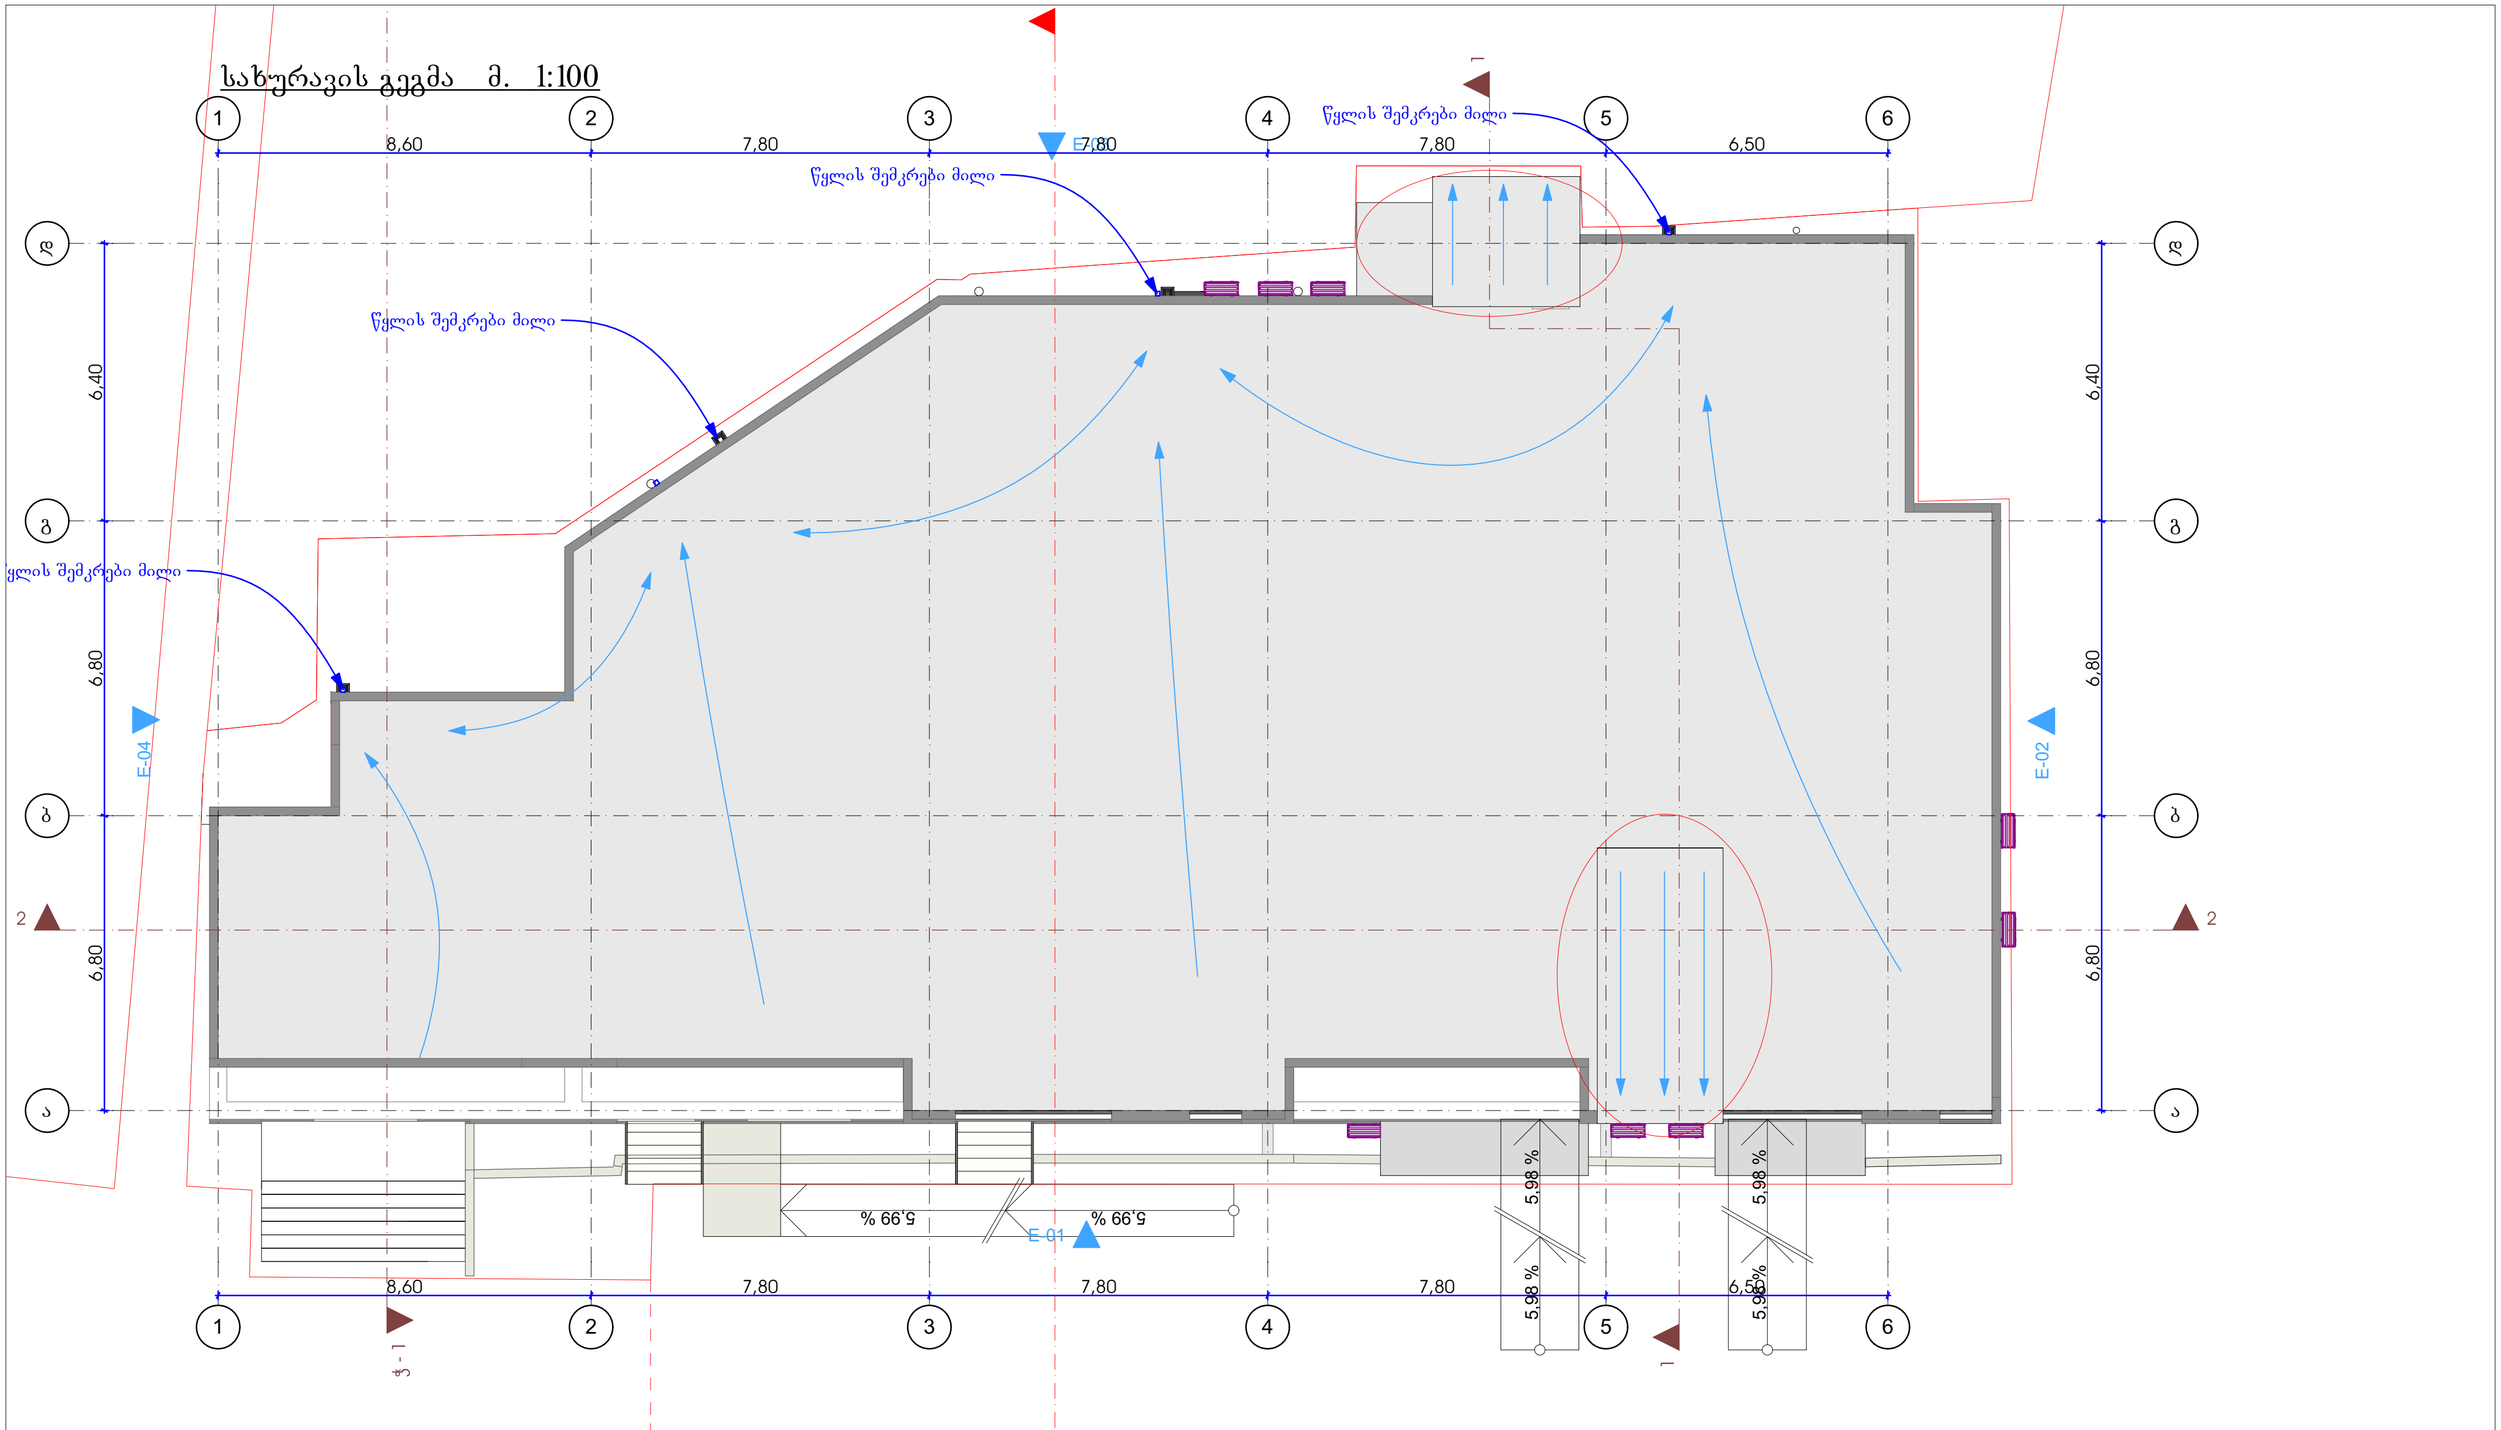

პროექტის სახელწოდება მრავალფუნქციური კომპლექსი			შ.პ.ს. "არქიტექტორები+"
მისამართი: ქალაქი თბილისი , მუხიანის საცხოვრებელი რაიონი, გლდანიდან ასასვლელი გზის მარცხენა მხარეს, ავტოგასამართ სადგურ "მუხიანი"-ს მიმდებარედ			
დამკვეთი: შ.პ.ს "საშობლო"			
			არქიტექტურული ნაწილი
დირექტორი	ნ. ფარცხალაძე		სტადია / მასშტაბი 1:100
მთ. არქიტექტორი	რ. ტყემალაძე		
დაპროექტება	შ. ჯოჯუა		ფ. / ფ.