საქართველო

ქალაქი თბილისი, სოფელი დიღომი "ჩალიპირები" სასოფლო-სამეურნეო დანიშნულების ს/კ № 01.72.14.032.689 , 01.72.14.032.833, 01.72.14.032.834, 01.72.14.032.978, 01.72.14.032.985 მიწის ნაკვეთის ტოპოგრაფიული

გეგმა

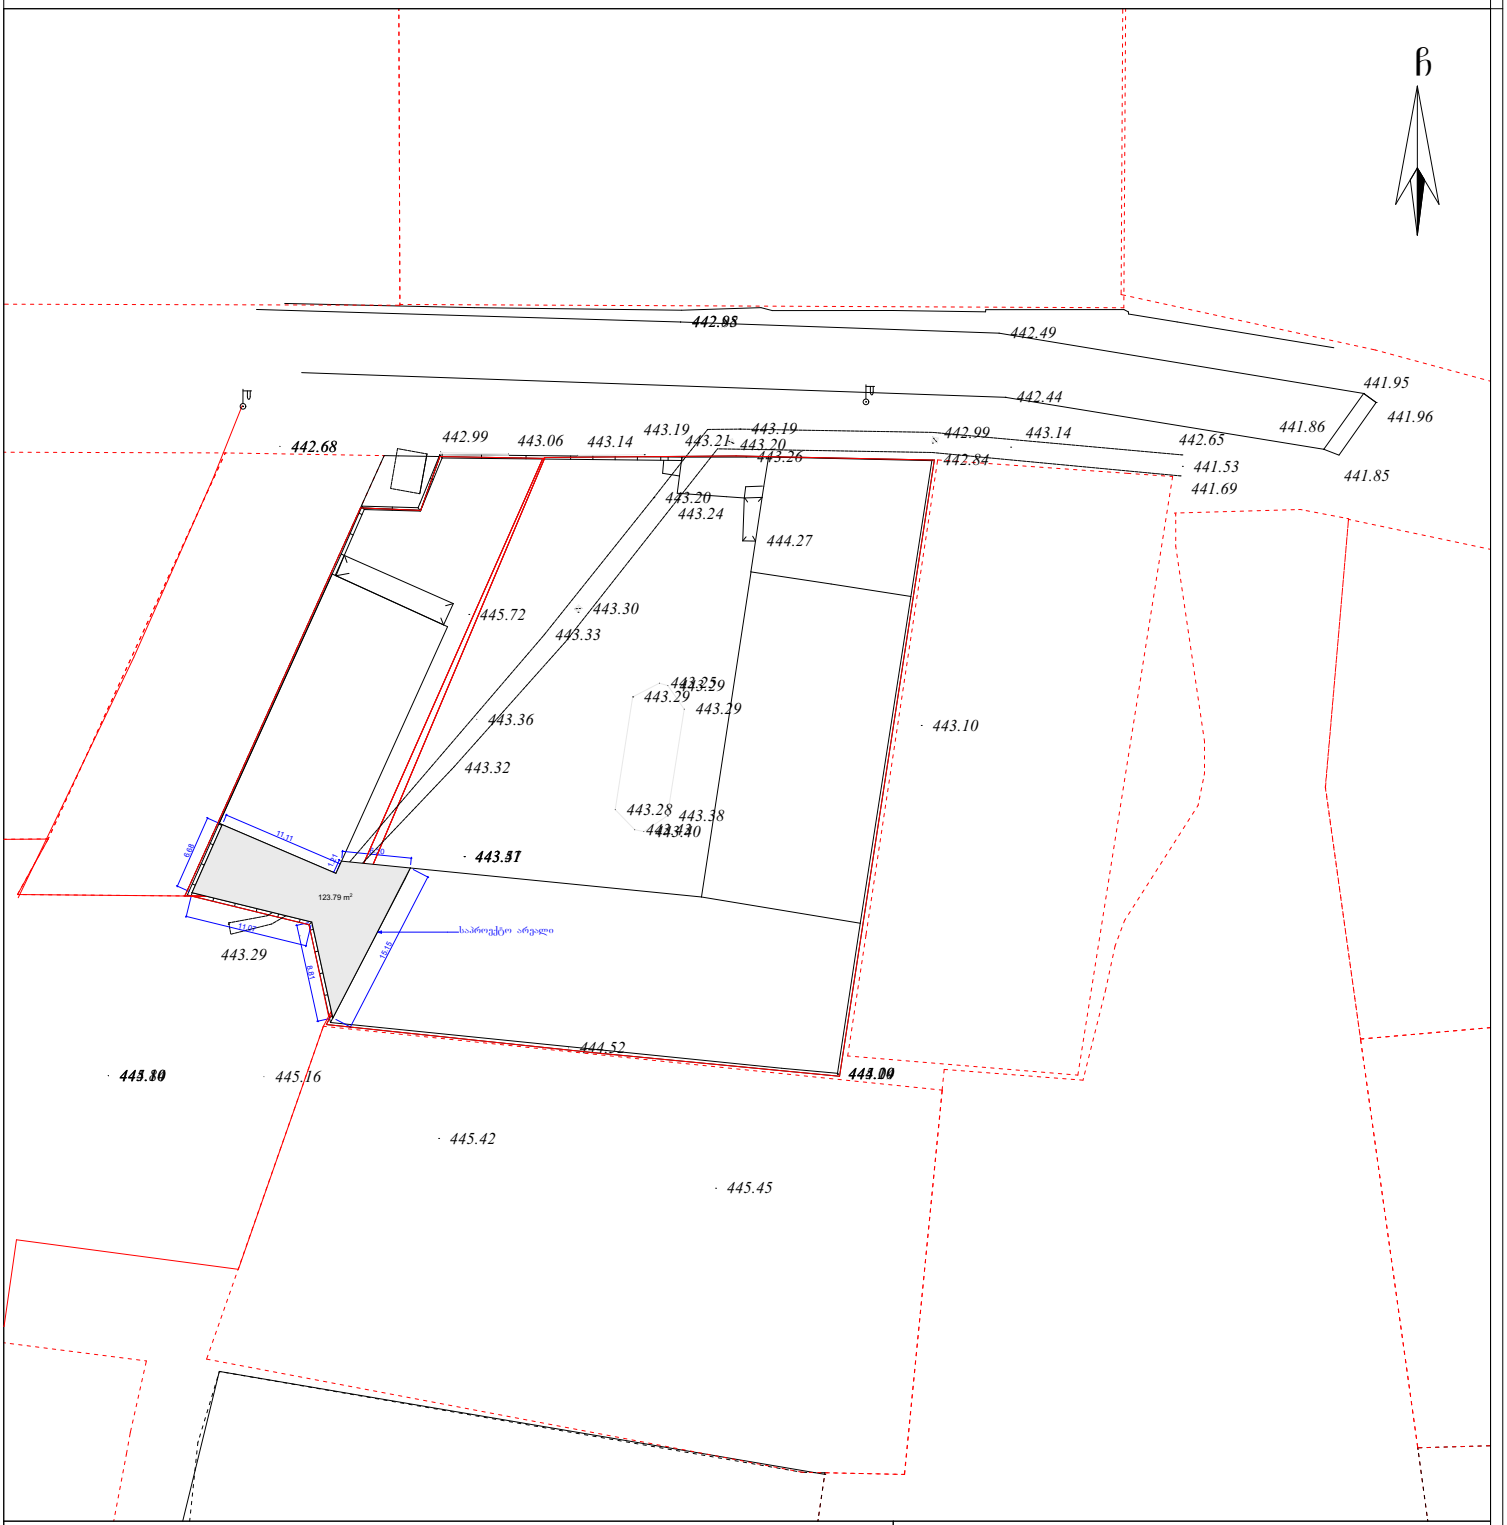

პირობითი აღნიშვნები

WGS 1984 -ის კოორდინატთა სისტემის UTM პროექცია

საცხ. შენობა	ბორდიული		ჭიშკარი
არასაცხ. შენობა	ხის ღობე		ბეტონი
ფარდული	ღობე	წ	წყალგაყვანილობა
მშენებარე შენობა	ქვის კედელი	გ	გაზი
საერანსფორ. ჯიხური	კედელი	კ	კანალიზაცია
ხეები	ფლატე	სან	სანიაღვრე
	რკინიგზა	კშ	კავშირგაბმულობა
	სამოძალელურეო ჭაბი	ელ	ელ. ქსელები
	ელ. გადამცემი ხაზი	თგ	გათბობა

შენიშვნა: 1) ——— რეგისტრირებული მიწის ნაკვეთის საკადასტრო საზღვარი

2) მიწის სამუშაოების შესრულებისას შეატყობინეთ კომუნიკაციის წარმომადგენლებს

შპს „ბიემჯი გრუპ“
საქართველო, თბილისი, წარნავას ქუჩა 14
ბიმ: 598 667070; 577 158039

LTD `BMG GROUP~
14 Sartava St. Tbilisi, Georgia

ტექნიკური დირექტორი:		ზ. ბახილაძე
აზომა:		რ. გირგვლიანი
დახაზა:		რ. გირგვლიანი
დამკვეთი:		შ.პ.ს მწვანე ქვეყანა
მაშტაბი: 1:500		24.04.2018წ.