


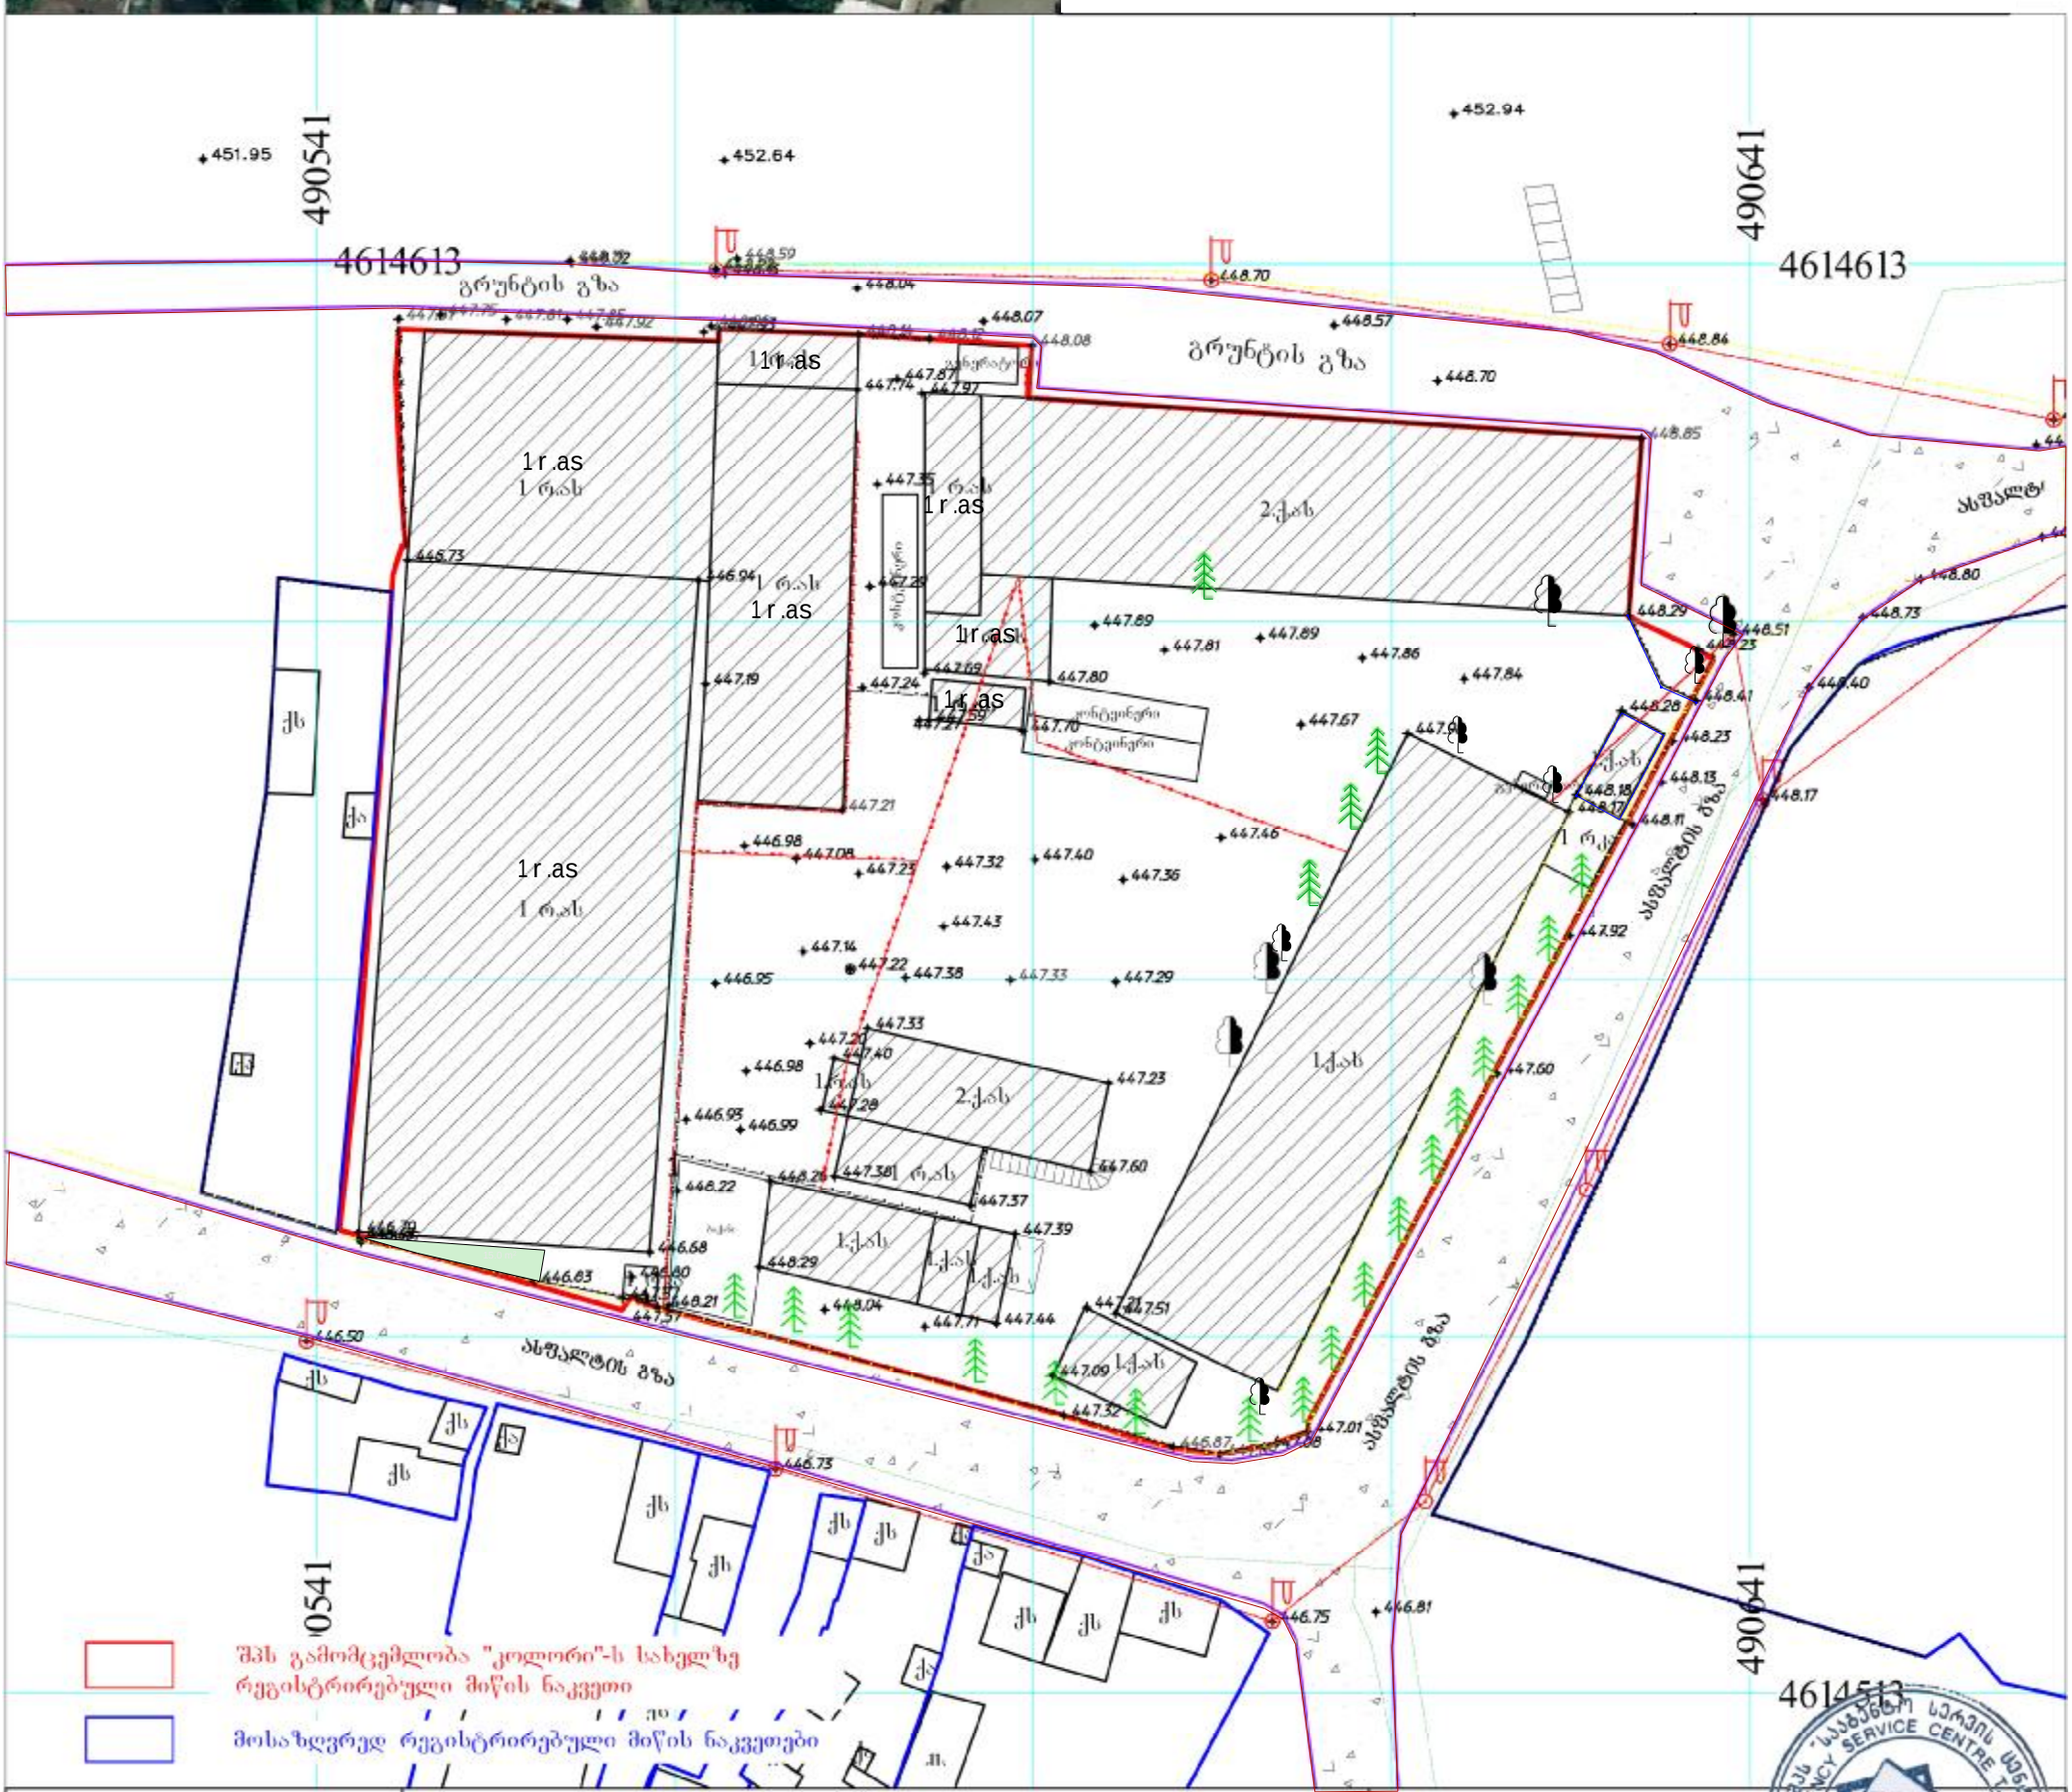

დასახელება: შპს გამომცემლობა "კოლორი"



მ. 1:500		თარიღი: 20.02.2018წ

ქ.თბილისში, რკინიგზის ჩიხი, №20/ქ.თბილისში, სამგზავრო სადგური (ჩიხი)№20/თბილისში, მზაფხ. ბახმეი, ჩიხი რკინიგზის, ნაკვ. 02/180/ქ.თბილისში, მზაფხ. ბახმეი №61/ქ.თბილისში, ასევე: მზაფხ.ბახმეჩიხი№20,პრ№10/ქ.თბილისში, რკინიგზის ჩიხი №20-ის მომსახურებაზე შპს გამომცემლობა "კოლორი"-ის სახელზე რეგისტრირებული 5681 კვ.მ მიწის ნაკვეთის



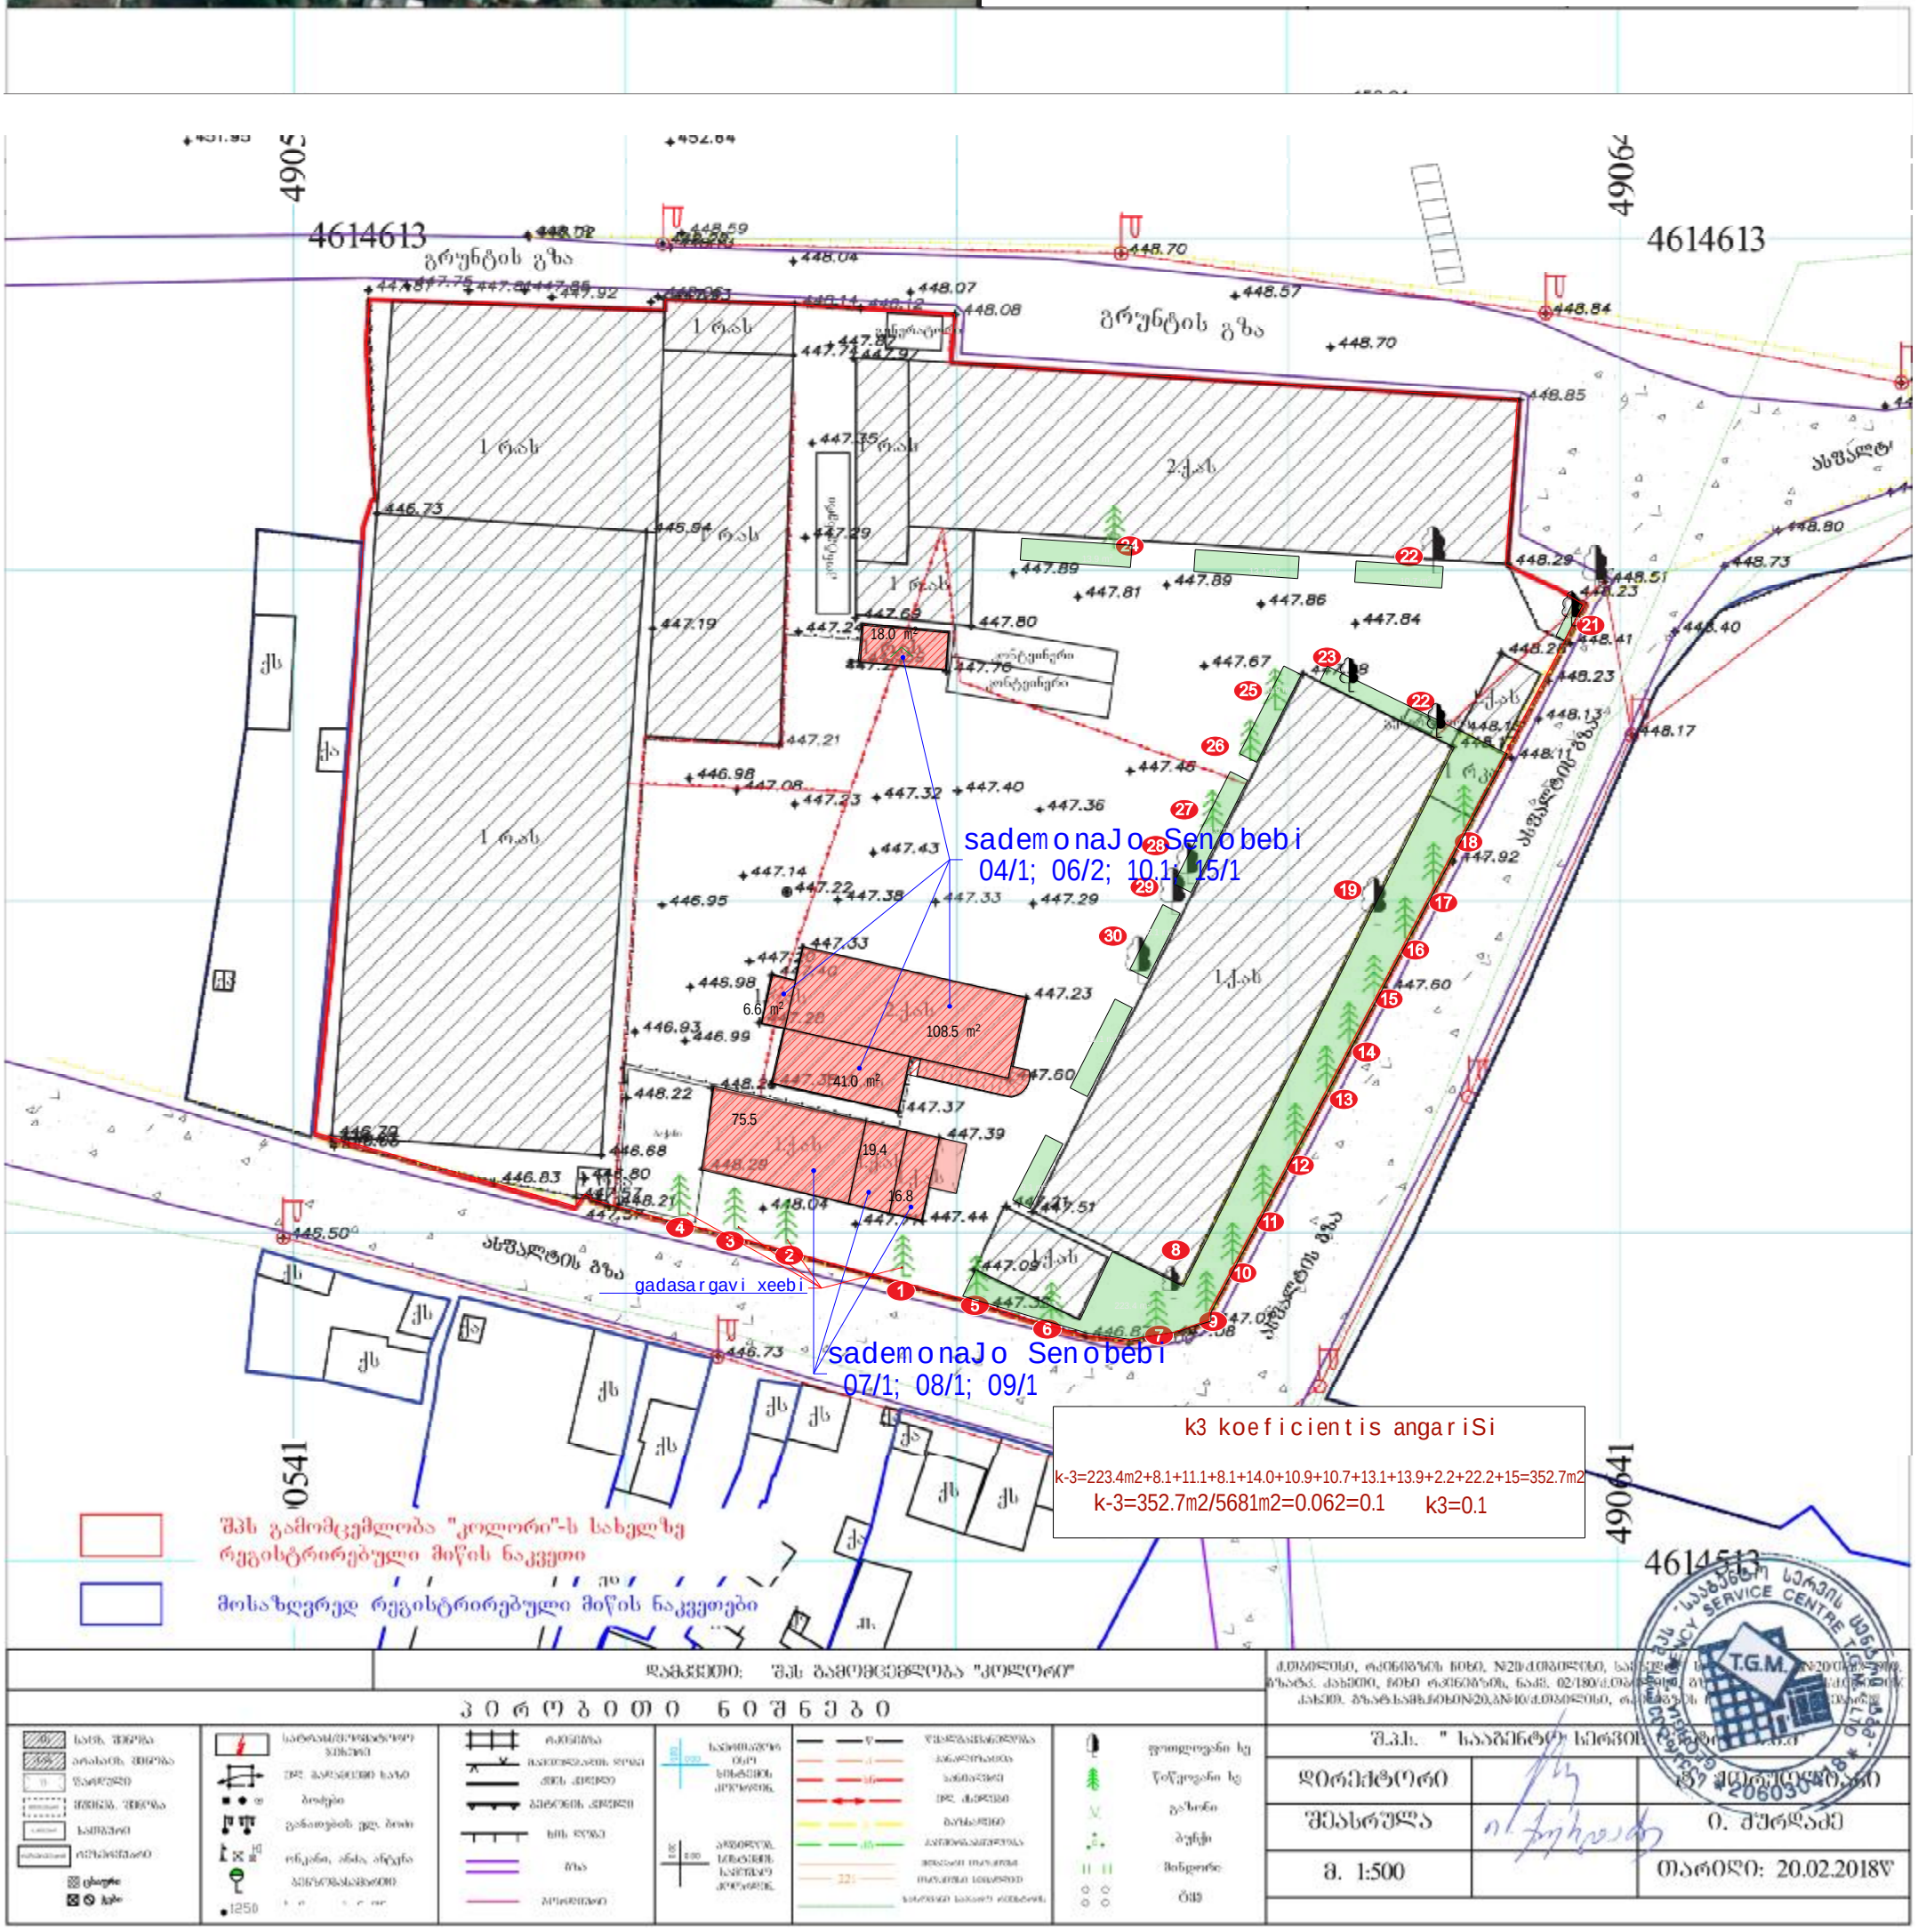

დამკვეთი: შპს გამომცემლობა "კოლორი"

ა ო რ ო ბ ი თ ი ნ ი შ ნ ე ბ ი

ქ.თბილისში, რკინიგზის ჩიხი, N20/ქ.თბილისში, სამგზავრო სადგური (ჩიხი)№20/თბილისში, მზაფხ. ბახმეი, ჩიხი რკინიგზის, ნაკვ. 02/180/ქ.თბილისში, მზაფხ. ბახმეი №61/ქ.თბილისში, ასევე: მზაფხ.ბახმეჩიხი№20,პრ№10/ქ.თბილისში, რკინიგზის ჩიხი №20-ის მომსახურებაზე შპს გამომცემლობა "კოლორი"-ის სახელზე რეგისტრირებული 5681 კვ.მ მიწის ნაკვეთის

შ.პ.ს. " სააგენტო სერვის ცენტრი"

დირექტორი		ზ. ქადაგიძე
შესრულა		ი. შარდაძე
მ. 1:500		თარიღი: 20.02.2018წ

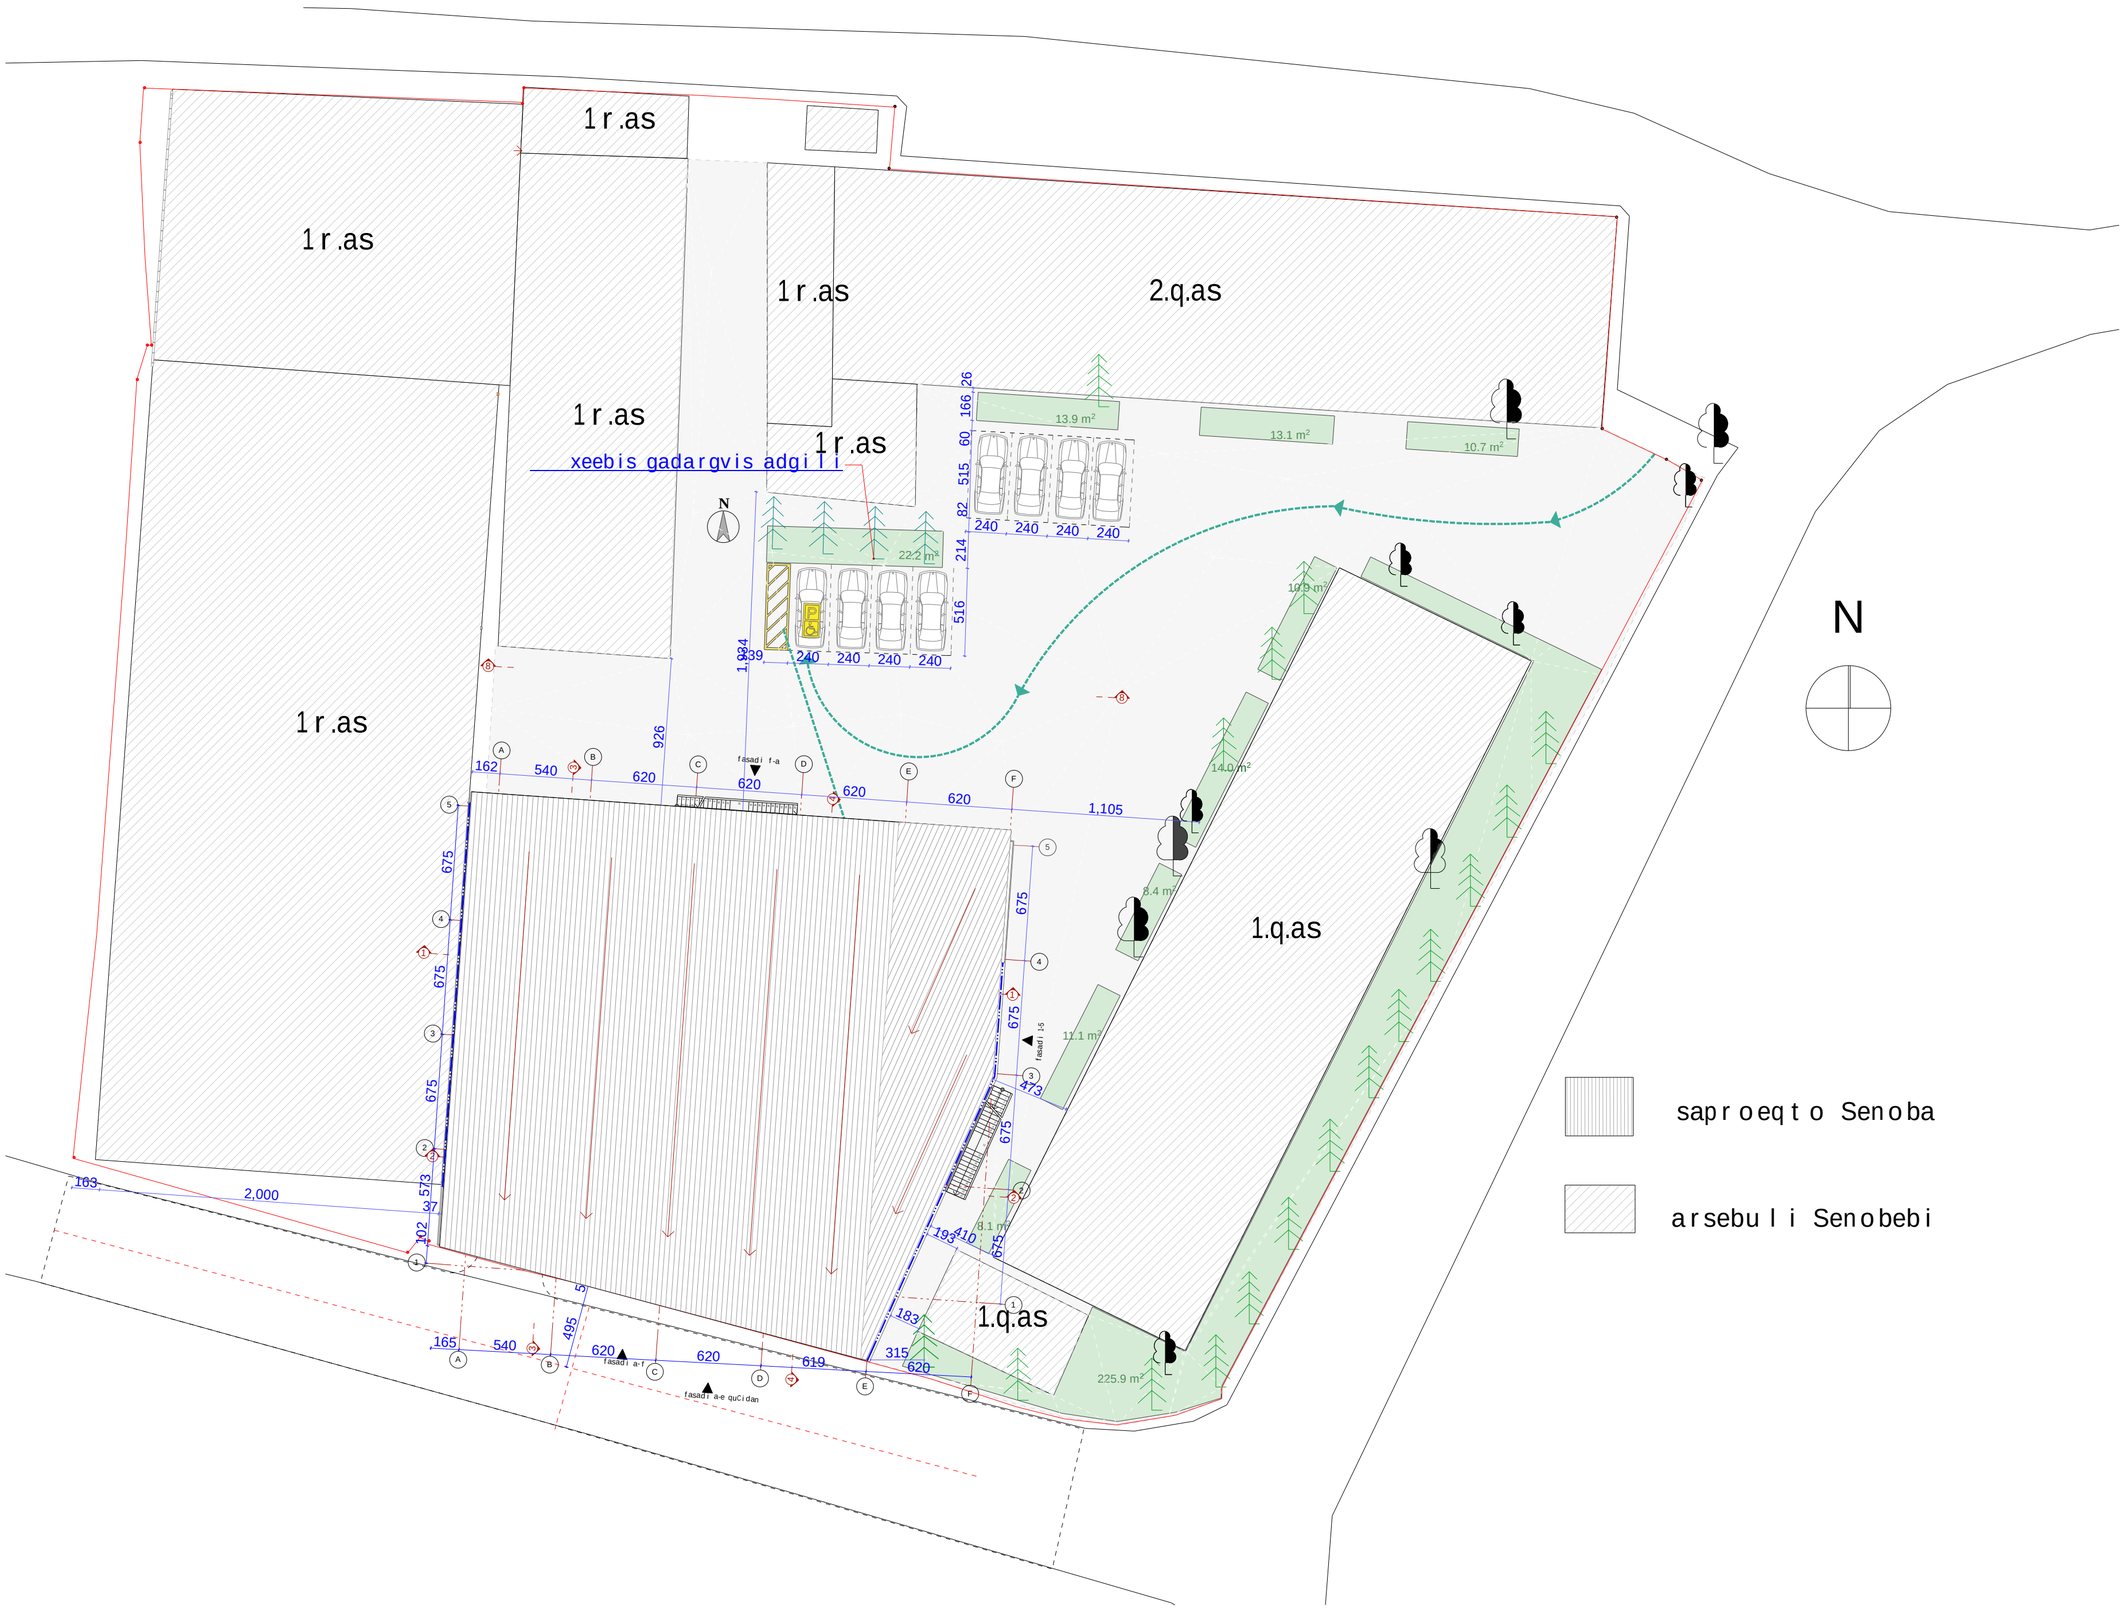

:

N:

A.010

გენგეგმა

პროექტის სახელწოდება:

S.p.s.,,kolori"

ქ. თბილისი
კაკაბეთის ქ. 2ბ-4ა
ტელ: 577 901110

კახეთის გზატკეცილზე,რკინიგზის ჩიხი #20-ში
შ.პ.ს. ,,კოლორის" საწარმოო შენობა

შეასრულა ირაკლი ქამუშაძე
შეამოწმა ირმა ქამუშაძე

დირექტორი ირაკლი ქამუშაძე

2017w.

5

5

13.1 m2

8.1 m2

10.7 m2

14.0 m2

11.1 m2

10.9 m2

225.9 m2

13.9 m2

22.2 m2

8.4 m2

A

A

24 x 1 8 = 436

1
2
3
4
5
6
7
8
9
10
1

12

13
14
15
16
17
18
19
20
21
22
23

B

B

4

4

3

3

2

2

C

C

D

D

E

E

25 x 18 = 454

1

2

3

4

5

6

7

8

9

10

1

12

13

14

15

16

17

18

19

20

21

22

23

24

F

F

1

1

1 1

4 4

3 3

2 2

ფასადი ფ-ა

ფასადი ა-ე ქუჩიდან

ფასადი 1-5

ფასადი ა-ფ

163
2,000
37

139 240 240 240 240

516 214 82 515 60 166 26

240 240 240 240

1,934

5 926

1,105 620 620 620 620 540 162 675 675 675 675

473

193

183

675

675 675 573 102

165 540 620 620 619 620

495

5

8 8

ხეების გადარგვის ადგილი

1r.as

1r.as

1r.as

1r.as

1r.as

1r.as

1.q.as

1.q.as

2.q.as

არსებული შენობები

საპროექტო შენობა

N

410

315

N

გენგეგმა 1:250