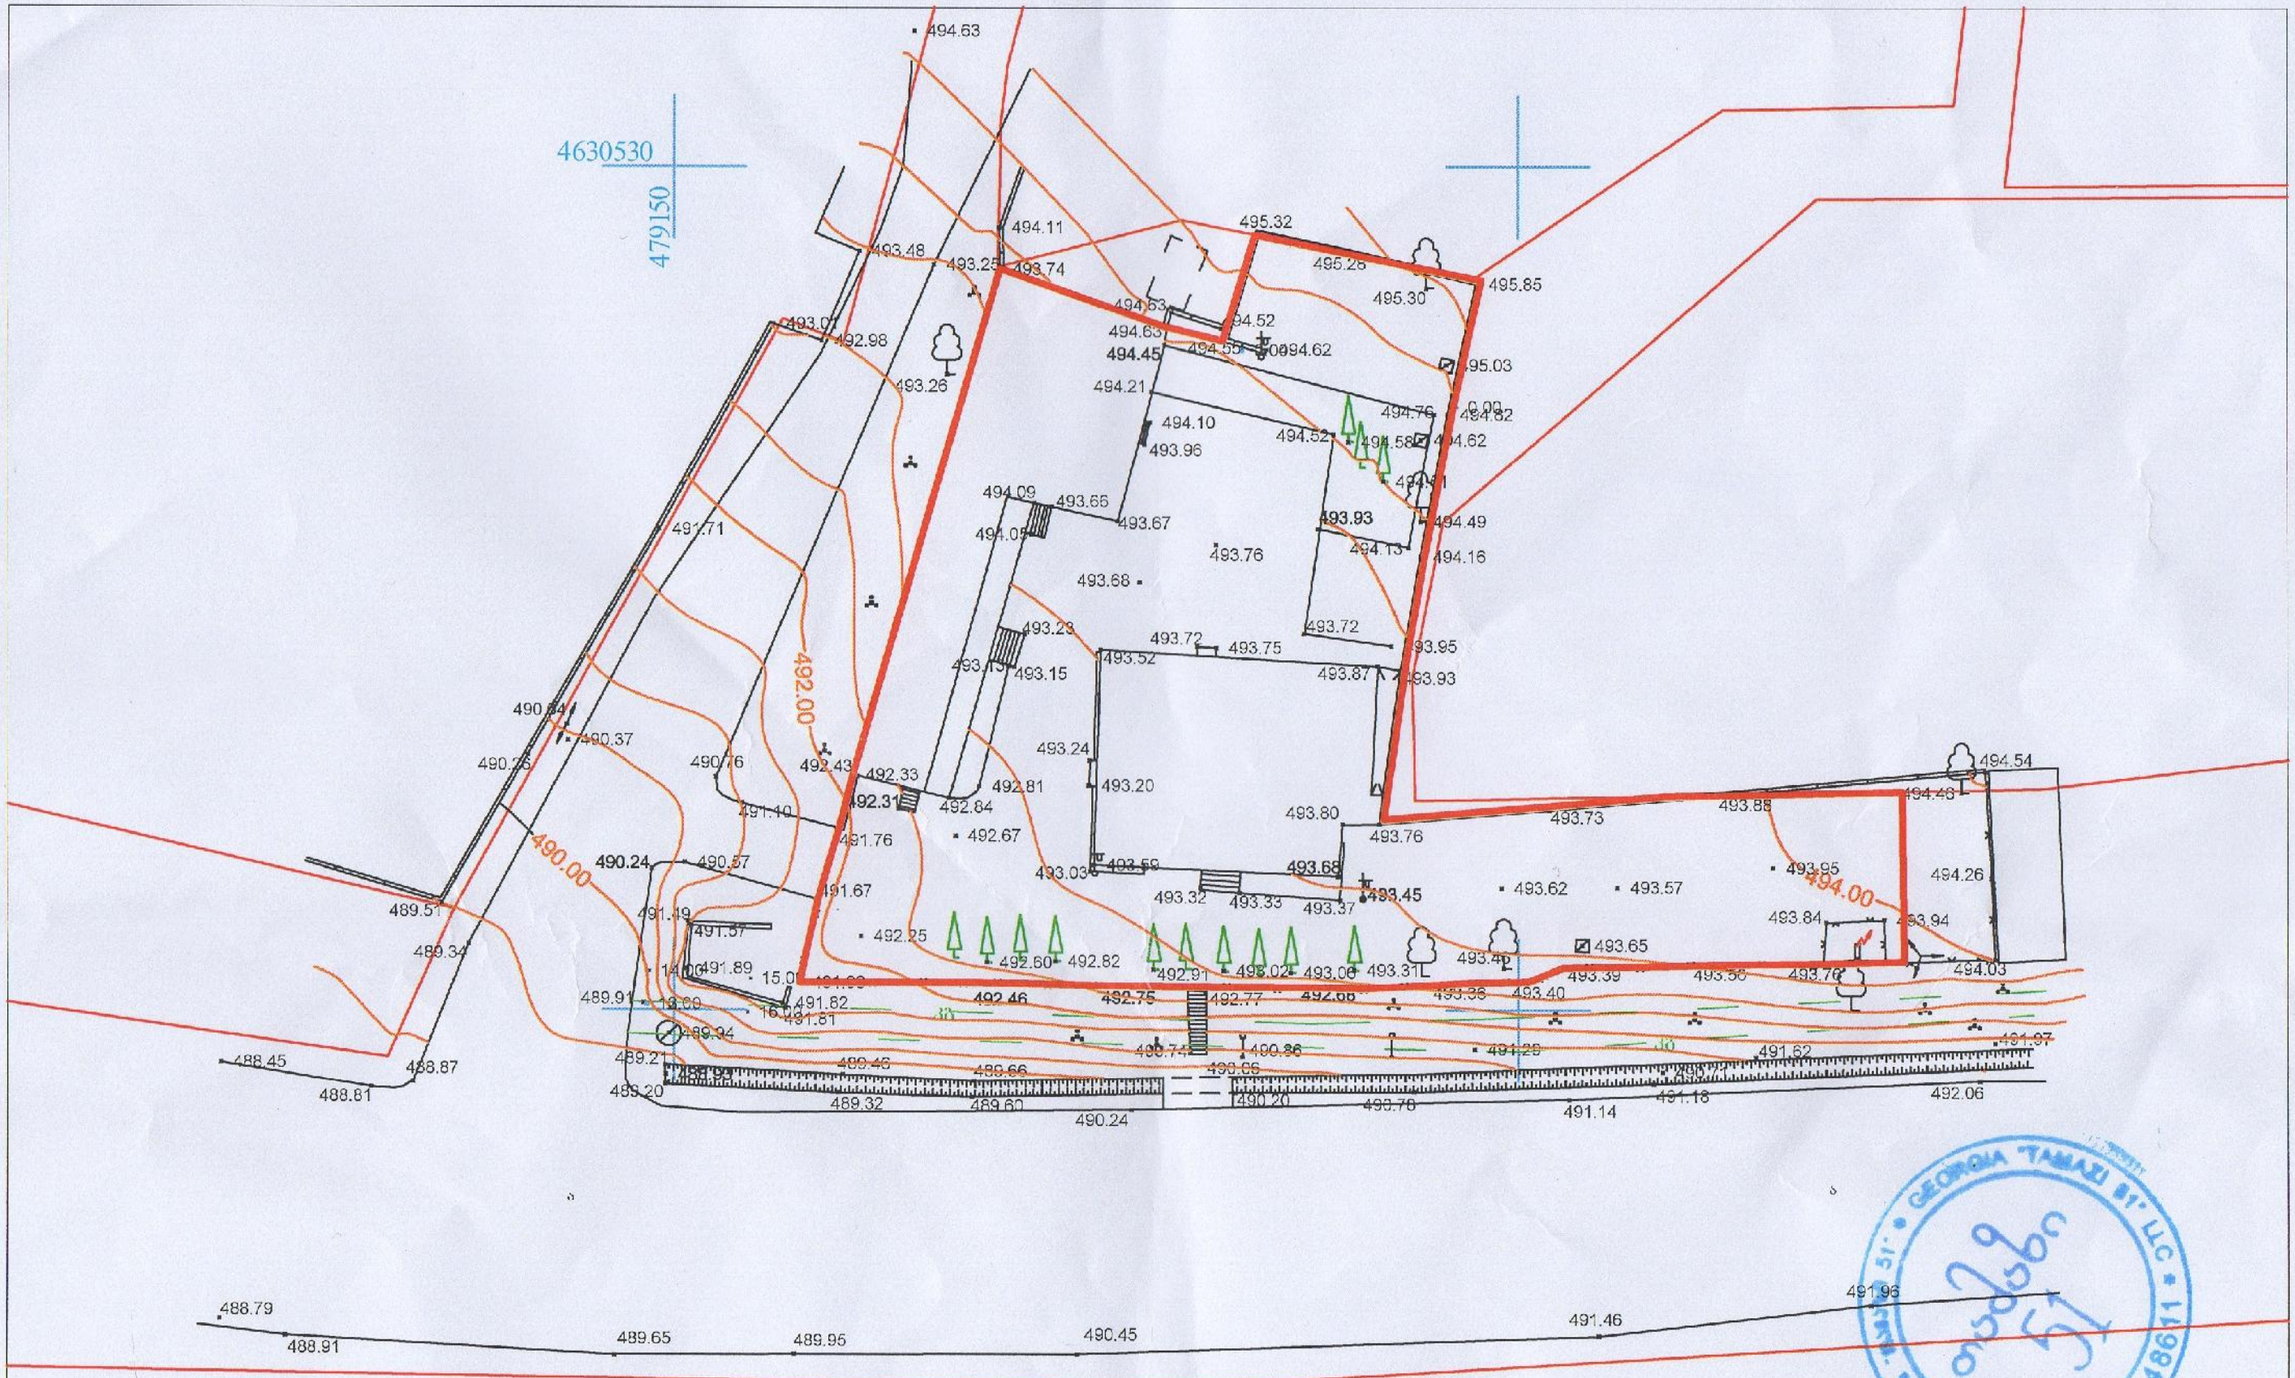


მიწის ნაკვეთის ფართია - 1600 კვ.მ.

მისამართი: ზაპესის დასახლება, ავჭალის ქ. №53

არსებული შენობა	არდადეგი
	ღობე
საცავი შენობა	ქანდაკი
	რკინიგზა
შენობები ნაგებობა	მაღალი ძაბვის ელექტრო გადამცემი ხაზი
ფარდული	ხეები
	სამეთვალყურეო ჭები
	რკინიგზა
	საკონტროლო-ტოლი ჯიხური
	რელიეფი
	UTM (საერთაშორისო) ხახტების კოორდინატები

შ.პ.ს. „ეს ემ ზედ 51“

დირექტორი		თ. მამულაშვილი
შესრულა		თ. მამულაშვილი
მასშტაბი 1:500	გაიცა:	09.10.2017

GEORGIA "TAMAZI 51" LLC 400148611










