დაგეგმარების საფუძვლები და მიზნები:

პროექტი შედგენილია ქ. თბილისის მუნიციპალიტეტის სსიპ-ქ. თბილისის მუნიციპალიტეტის არქიტექტურის სამსახურის მიერ გაცემული № 3649584 01.11.2017 წ. მიწის ნაკვეთის სამშენებლოდ გამოყენების პირობების საფუძველზე. პროექტით გათვალისწინებულია მრავალფუნქციური შენობის მშენებლობა.

მიწის ნაკვეთის მდებარეობა და აღწერა:

საპროექტო მიწის ნაკვეთი მდებარეობს ქ. თბილისში, ზაჰესის დასახლებაში, ავჭალის ქ. #53-ში (ს.კ. 72.12.01.157)

ნაკვეთს სამხრეთიდან და აღმოსავლეთიდან ესაზღვრება საზოგადოებრივი სივრცე, ხოლო დანაჩენი მხრიდან ესაზღვრება რეგისტრირებული მიწის ნაკვეთები.

პროექტით გათვალისწინებულია 9.63 მ. სიმაღლის, 3 სართულიანი შენობის მშენებლობა. აქედან 1 სართული მიწის დონის ქვემოთაა, ხოლო 2 სართული მიწის ზედაა.

-3.88 ნიშნულზე განთავსებულია ავტომობილების ნაწილების საწყობი; ასევე სახანძრო ტუმბოებისა და ავზის სათავსი; +0.00 ნიშნულზე განთავსებულია ავტონაწილების მაღაზია, ხოლო +4.08 ნიშნულზე მოწყობილია ოფისები.

შენობა რკინაბეტონის კლასის სტრუქტურული კარკასია, რომლის გარე კედლები შევსებულია 20სმ სისქის მინიმუმ ერთ საათიანი ცეცხლმედეგობის ცემენტის ბლოკებით.

-

<u>შენობის საპროექტო ნაწილში მოეწყობა შემდეგი ხანძრისგან დაცვის სისტემები:</u>

1. ხელის ცეცხლმაქრები
2. კვამლის ავტომატური აღმომჩენი
3. ავტოსაშხეფი სისტემა


დაგეგმარებისთვის გამოყენებული კანონმდებლობის აღწერა

საპროექტო შენობის დაგეგმარებისთვის გამოყენებულია საქართველოს მთავრობის #41 დადგენილება. ტექნიკური რეგლამენტი „შენობა-ნაგებობების უსაფრთხოების წესები“. საქართველოს მთავრობის 2009 წლის 24 მარტის 57 დადგენილება და ქალაქ თბილისის მუნიციპალიტეტის საკრებულოს 2016 წლის 24 მაისის 14-39 დადგენილება.

პირობითი აღნიშვნა

	სიმბოლოს სახელწოდება
	ხელის ცეცხლსაქრობი
	ჯვამლის ავტომატური აღმომჩენი
	ავტოსაშხეფი

დაჯავებულობის ჯგუფის აღნიშვნა						
დაჯავებულობების ჯგუფები	დაჯავებულობების ჯგუფი აღნიშვნა	ფერის პოდი	დაშტრიხვა	ხაზის სისქე	დაშტრიხვის მასშტაბი	დაშტრიხვის კუთხე
სავაჭრო ჯგუფი (სვ)		RGB(255,0,0)	ANSI31	0.05 mm	40	0
საქმიანი ჯგუფი (სქ)		RGB(72,12,187)	ANSI31	0.05 mm	40	0
სანარმოო ჯგუფი (სწ)		RGB (136,135,134)	ANSI31	0.05 mm	40	0
დამხმარე ჯგუფი (დს)		RGB(57,57,56)	ANSI31	0.05 mm	40	0

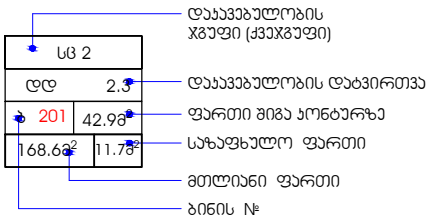


მონოლითი


შემავსებელი


წყლის დასალევი მადრევანი



120 წუთიანი ხანძარმედეგი კედელი


მისაწვდომობა


გასასვლელთან მისადგომი მანძილი


გაქცევის მიმართულება ევაკუაციის დროს მარჯვნივ / მარცხნივ


გაქცევის მიმართულება ევაკუაციის დროს ზევით / ქვევით

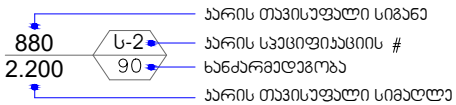

შენობა-ნაგებობის უსაფრთხოების წესებთან შესაბამისობის ანალიზი

გამოყენებული წესები - **„შენობა-ნაგებობის უსაფრთხოების წესები“**

ჩამოთვალეთ შენობის დაკავებულებები და აღწერეთ თითოეული გამოყენება
1. დამხმარე ჯგუფი **(დს)** სახანძრო ტუმბოსა და ავზების ოთახი -3.38 ნიშნულზე,
2. სასაწყობო ჯგუფი **(სწ-2)** ავტონაწილების საწყობი -3.38 ნიშნულზე
3. სავაჭრო ჯგუფი **(სვ)** (ავტონაწილების მაღაზია)+0.00 ნიშნულზე
4. საქმიანი ჯგუფი **(სქ)** საოფისე ფართები +4.08 ნიშნულზე)

კონსტრუქციის ტიპი:	
განსაზღვრეთ კონსტრუქციის არსებული შენობისთვის: მაგალითი: II-A, II-B, V-A, V-B	
განსაზღვრეთ კონსტრუქციის ტიპი ახალი შენობისთვის: მაგალითი: II-A, II-B, V-A, V-B	**II-B** მიწის ზემოთ 2 სართული **II-B** მიწის ქვემოთ 1 სართული
შერეული კონსტრუქციის შემთხვევაში მიუთითეთ ტიპები, რომელიც გამოყენებული იქნება, განსაზღვრეთ ტიპები და მათი მდებარეობა:	

სიმაღლის შეზღუდვები ცხრილი 503 -ის მიხედვით		
დაკავებულობები	**დასაშვები სართულიანობა**	**შემოთავაზებული სართულიანობა**
1. დამხმარე ჯგუფი დს	**2**	**1 სართული**
2. სასაწყობო ჯგუფი სწ-2	**4**	**1 სართული**
3. სავაჭრო ჯგუფი სვ	**4**	**1 სართული**
4. საქმიანი ჯგუფი სქ	**4**	**1 სართული**
	დასაშვები სიმაღლე	**შემოთავაზებული სიმაღლე**
შენობის საერთო სიმაღლე =	**16.8**	**9.63**

მიწის დონის ზედა სართულის რაოდენობა	-	2
მიწის დონის ქვედა სართულის რაოდენობა	-	1

ფართობის შეზღუდვები ცხრილი 503 -ის მიხედვით			
დაკავებულობები		დასაშვები ფართობი კვ.მ.	შემოთავაზებული ფართობი კვ.მ.
1. დამხმარე ჯგუფი დს (სახანძრო ავზებისა და ტუმბოს ოთახი, ტექნიკური სათავსი)	-3.38	790.0	13.4
2. სასაწყობო ჯგუფი სწ-2 (ავტონაწილების საწყობი)	-3.38	2420.0	200.4
3. სავაჭრო ჯგუფი სვ (ავტონაწილების მაღაზია)	+0.00	1160.0	209.4
4. საქმიანი ჯგუფი სქ (ოფისები)	+4.08	2140.0	235.9
იატაკის საერთო ფართობი =		659.1	
იატაკების რაოდენობა =		მიწის დონის ზედა 2 სართული მიწის დონის ქვედა 1 სართული	
შენობის საერთო ფართობი =		659.1+ 41.9 (-3.38 ნიშნ) + 43.6 (+0.00 ნიშნ) + 31.9 (+4.08 ნიშნ) =776.5	

გარე კედლის ცეცხლმედეგობისა და ღიობისადმი მოთხოვნები ცხრილების 602-ის და 705.8 -ის მიხედვით									
გარე კედელი	ხანძარსაწინააღმდეგო მანძილი (მეტრი)	ცეცხლმედეგობის ხარისხი (საათი)		კედლის ღიობების ფართობი (კედლის %)					
		მოთხოვნილი	გათვალისწინებული	დასაშვები			გათვალისწინებული		
				დაცული	დაუცველი საშხეფებით	დაუცველი	დაცული	დაუცველი საშხეფებით	დაუცველი
1-9 ღერძებში	9.0 მეტრზე მეტი	0	0	შეუზღუდავია	შეუზღუდავია	შეუზღუდავია	-	-	აკმაყოფილებს

ა-ბ' ღერძებში	0.73 მონიმალური	0	2	დაუშვებელია	დაუშვებელია	**დაუშვებელია**	-	-	-
9-3 ღერძებში	0.03 მონიმალური	1	2	დაუშვებელია	დაუშვებელია	**დაუშვებელია**	-	-	-
3-2 ღერძებში	9.0 მეტრზე მეტი	0	2	შეუზღუდავია	შეუზღუდავია	**შეუზღუდავია**	-	-	**აკმაყოფილებს**
2-1 ღერძებში	9.0 მეტრზე მეტი	0	0	შეუზღუდავია	შეუზღუდავია	**შეუზღუდავია**	-	-	**აკმაყოფილებს**
დ-ა ღერძებში	9.0 მეტრზე მეტი	0	0	შეუზღუდავია	შეუზღუდავია	**შეუზღუდავია**	-	-	**აკმაყოფილებს**

ხანძრისაგან დაცვის სისტემებისადმი მოთხოვნები									
დაკავებულობები/სივრცეები/გასასვლელი საშუალებები	**ავტოსაშხეფი სისტემა**	**ალტერნატიული ავტომატური ცეცხლსაქრობი სისტემა**	**სახანძრო განგაშისა და ცეცხლაღმომჩენი სისტემები**	**სახანძრო მილდგარების სისტემები**	**კვამლის საკონტროლო სისტემები**	**ხელის ცეცხლმაქრები**	**საავარიო განგაშის სისტემები**	**ხანძრის მართვის ცენტრი**	**სახანძრო-სამაშველო სამსახურის მიერ გამოსაყენებელი მისაერთებელი**
დამხმარე ჯგუფი დს (სახანძრო ავზებისა და ტუმბოს ოთახი)	-	-	**კვამლის ავტომატური აღმომჩენი**	-	-	**კი**	**_**		
სასაწყობო ჯგუფი სწ-2 (ავტოსადგომი)	**კი**	-	-	-	-	**კი**	**_**		
სავაჭრო ჯგუფი სვ (ავტონაწილების მაღაზია)	-	-	-	-	-	**კი**	**_**		
საქმიანი ჯგუფი სქ (ოფისები)	-	**_**	-	-	-	-	**_**		

კიბის უჯრედები	-	_	_	-	მექანიკური განიავება	-	_		
ლიფტი	-	-	-	-	მექანიკური განიავება	-	_		
ლიფტის სამანქანო	-	-	-	-	ბუნებრივიგ ანიავება	-	-		

განიავებისადმი მოთხოვნები		
დაკავებულობები/სივრცეები/გასასვლელი საშუალებები	ბუნებრივი განიავება	ხელოვნური განიავება
დამხმარე ჯგუფი დს (სახანძრო ავზებისა და ტუმბოს ოთახი)	კი	კი
სასაწყობო ჯგუფი სწ-2 (ავტონაწილების საწყობი)	-	კი
სავაჭრო ჯგუფი სვ (ავტონაწილების მაღაზია)	-	კი
საქმიანი ჯგუფი სქ (ოფისები)	-	კი
კიბის უჯრედი	კი	კი
ლიფტის შახტა	-	კი

თითოეული სართულიდან და სივრციდან გასასვლელი საშუალება									
სართულები	დაკავებულობა და დაკავებულობის დატვირთვის ჯამური მაჩვენებელი	მოთხოვნილი გასასვლელების/გასასვლელთან მისადგომის რაოდენობა	გათვალისწინებული გასასვლელების/გასასვლელთან მისადგომის რაოდენობა და ტიპი	გასასვლელი საშუალებების სიგანე (მეტრი)					
				გზა-კიბეები		დერაფანი,		გასასვლელის გზა-კარი	
				მოთხოვნილი	გათვალისწინებული	მოთხოვნილი	გათვალისწინებული	მოთხოვნილი	გათვალისწინებული (თავისუფალი)
-3.38 ნიშნულზე	დამხმარე და სხვადასხვა დანიშნულების ჯგუფი დს (სახანძრო ავზისა და ტუმბოების ოთახი) დ.დ. 1	1	1 გზა-კარი	-	-	-	-	0.82	0.90
	სასაწყობო ჯგუფი სწ-2 (ავტონაწილების საწყობი) დ.დ. 4	1	2 გზა-კიბე	-	-	-	-	0.82	0.90
+0.00 ნიშნულზე	სავაჭრო ჯგუფი სვ (ავტონაწილების მაღაზია) დ.დ. 65	2	4 გზა-კარი	-	-	-	-	0.82	0.90
+4.08 ნიშნულზე	საქმიანიჯგუფი სქ (ოფისები) დ.დ. 25	2	1 (გზა-კიბე)	1.10	0.90 1.10	-	-	0.82	0.90

წყალსადენი სისტემის ფიქსირებული მოწყობილობების რაოდენობა ცხრილი 1602.1-ის მიხედვით													
სართულები	დაკავებულობა და დაკავებულობის დატვირთვის ჯამური მაჩვენებელი	ფიქსირებული მოწყობილობები											
		უნიტაზი			ტუალეტის ხელსაბანები			აბაზანა/შხაპი		სასმელი წყლის აპარატი		სამომსახურო ნიჟარა	
		იპოვნება	იპოვნება	იყოფა	იპოვნება	იპოვნება	იყოფა	იპოვნება	იპოვნება	იპოვნება	იპოვნება	იპოვნება	იპოვნება
-3.38 ნიშნ.	სწ-2 დ.დ. 4 (ავტონაწილების საწყობი)	1	1	1 (შშმპ)	1		1 (შშმპ)	-	-	1 (სულ)	1 (სულ)	1 (სულ)	1 (სულ)
±0.00 ნიშნ.	სვ, დ.დ. 65 (ავტონაწილების მაღაზია)	1ქ + 1პ	1ქ + 1პ		1ქ + 1პ	1ქ + 1პ		-	-	1 (სულ)	1 (სულ)	1 (სულ)	1 (სულ)
+4.08 ნიშნ.	სქ დ.დ. 25 (ოფისები)	1ქ + 1პ	1ქ + 1პ		1ქ + 1პ	1ქ + 1პ		-	-	-	-	-	-


































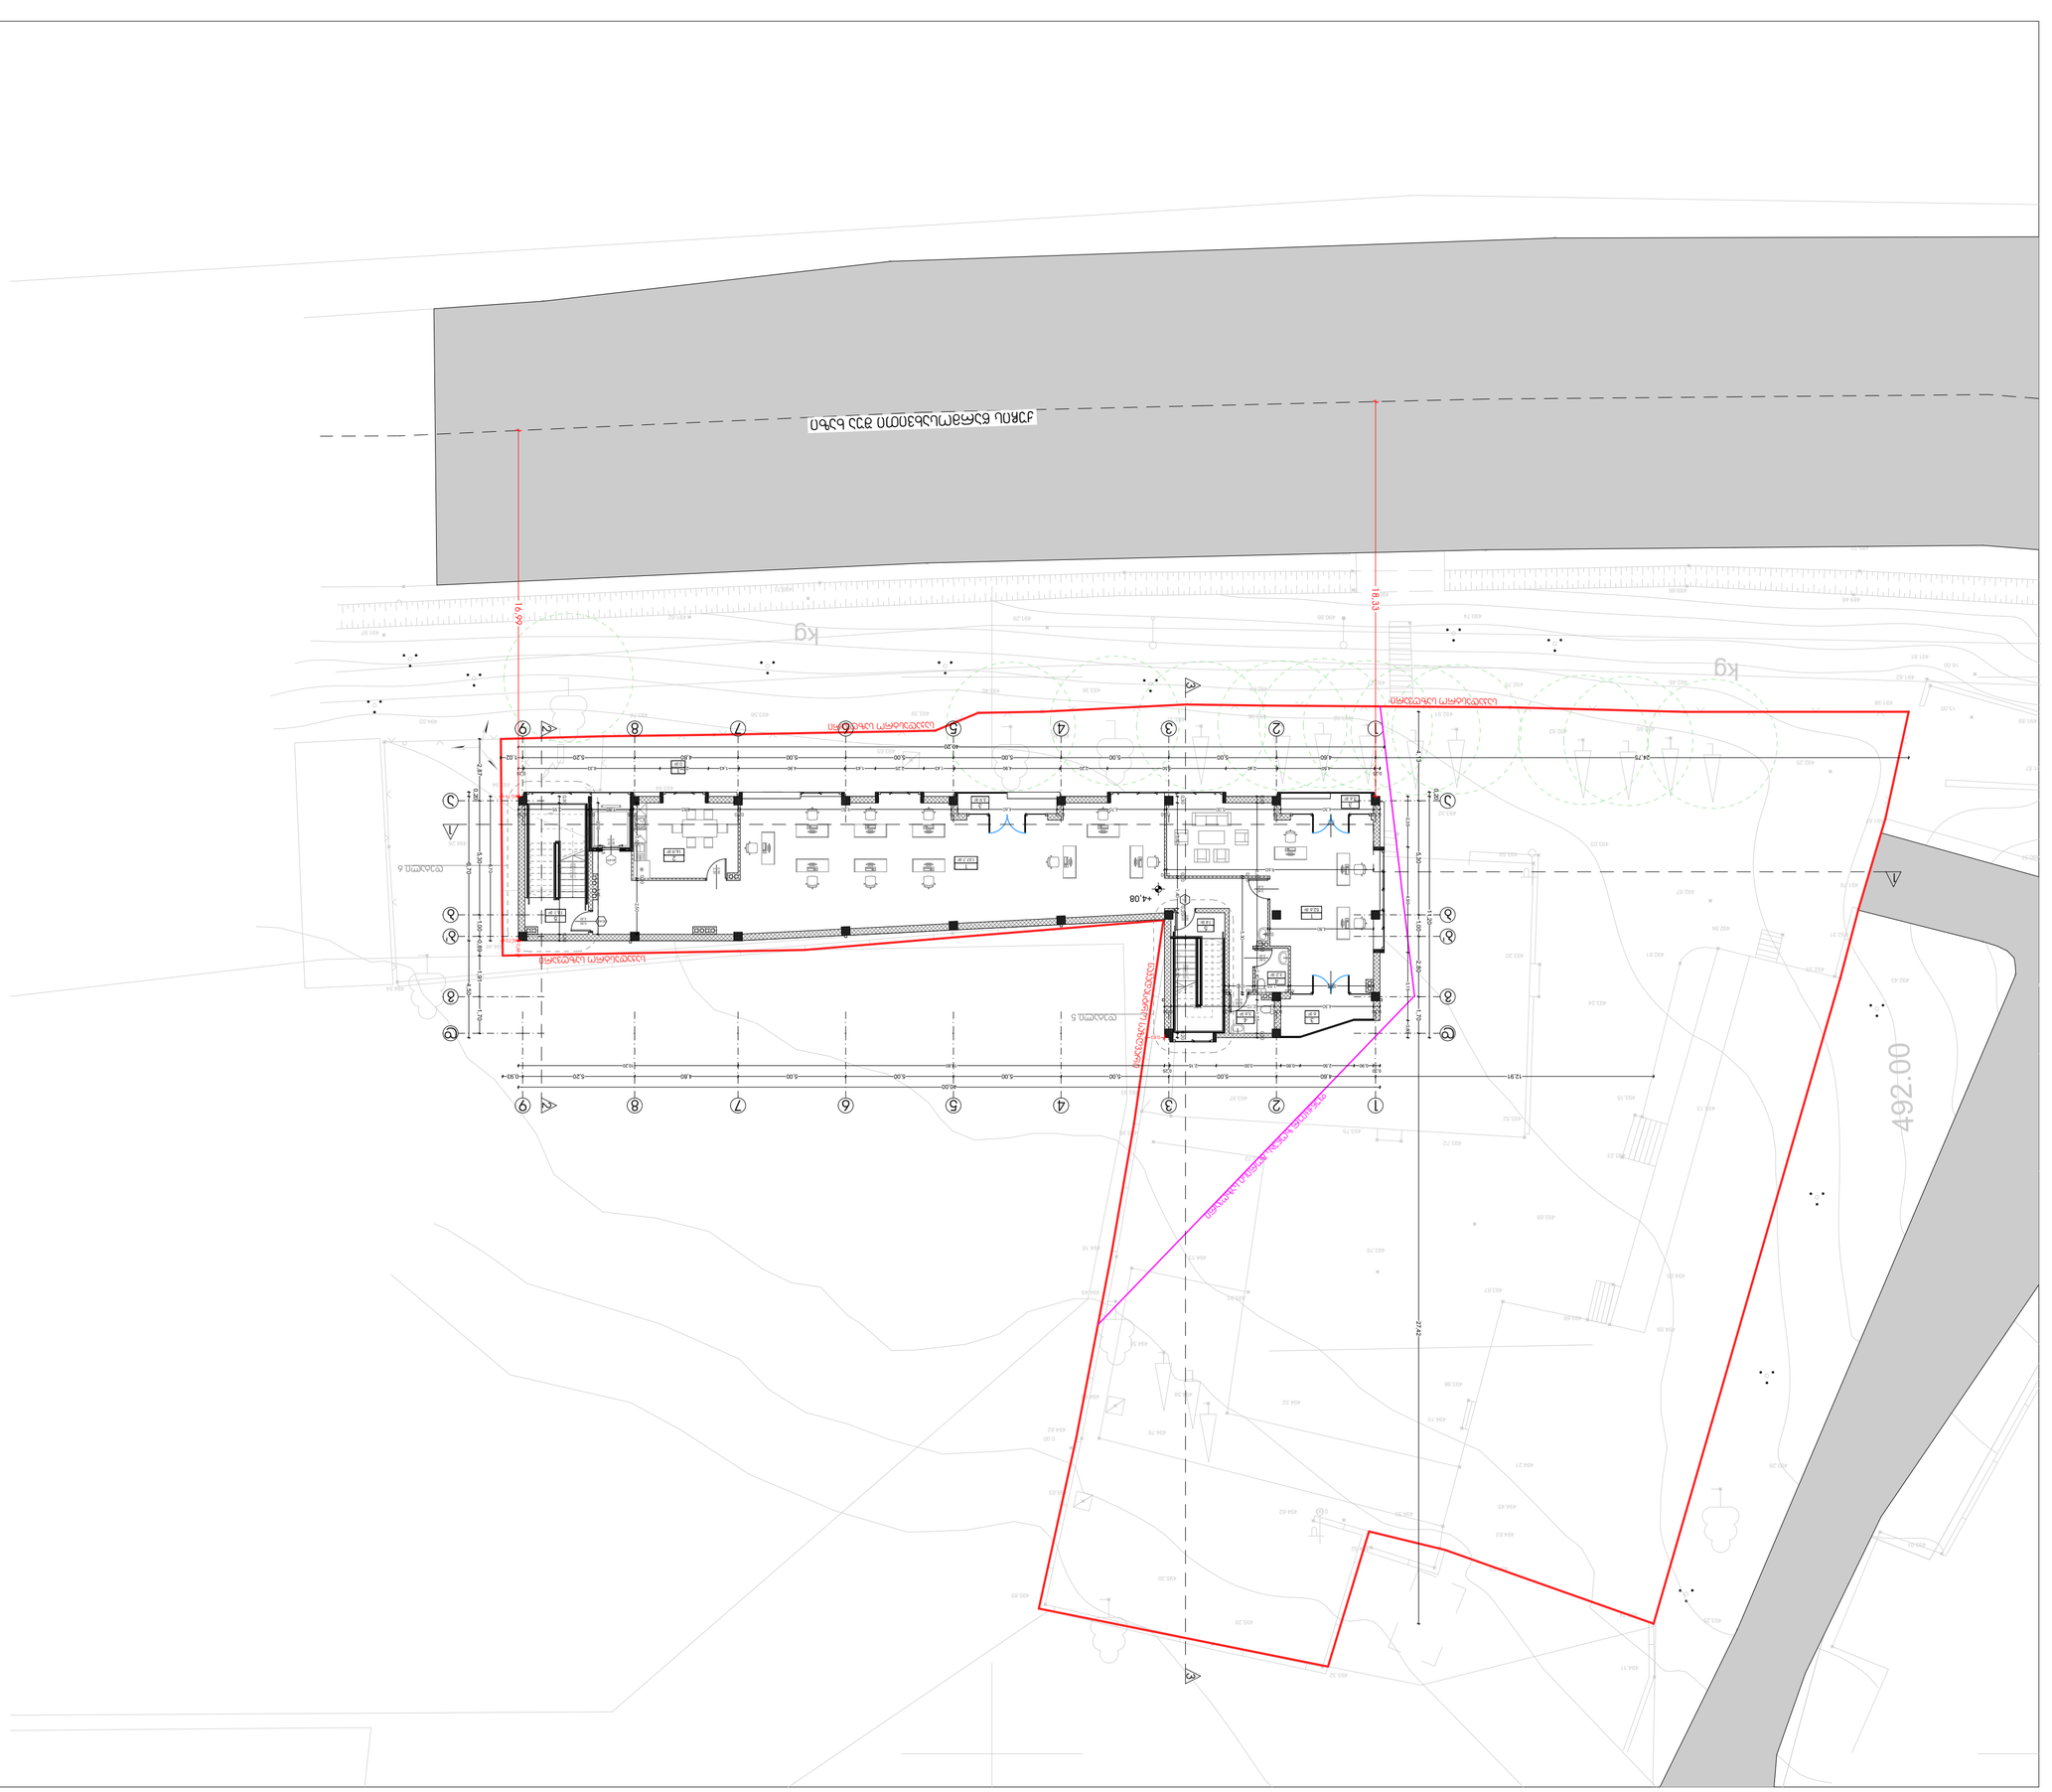








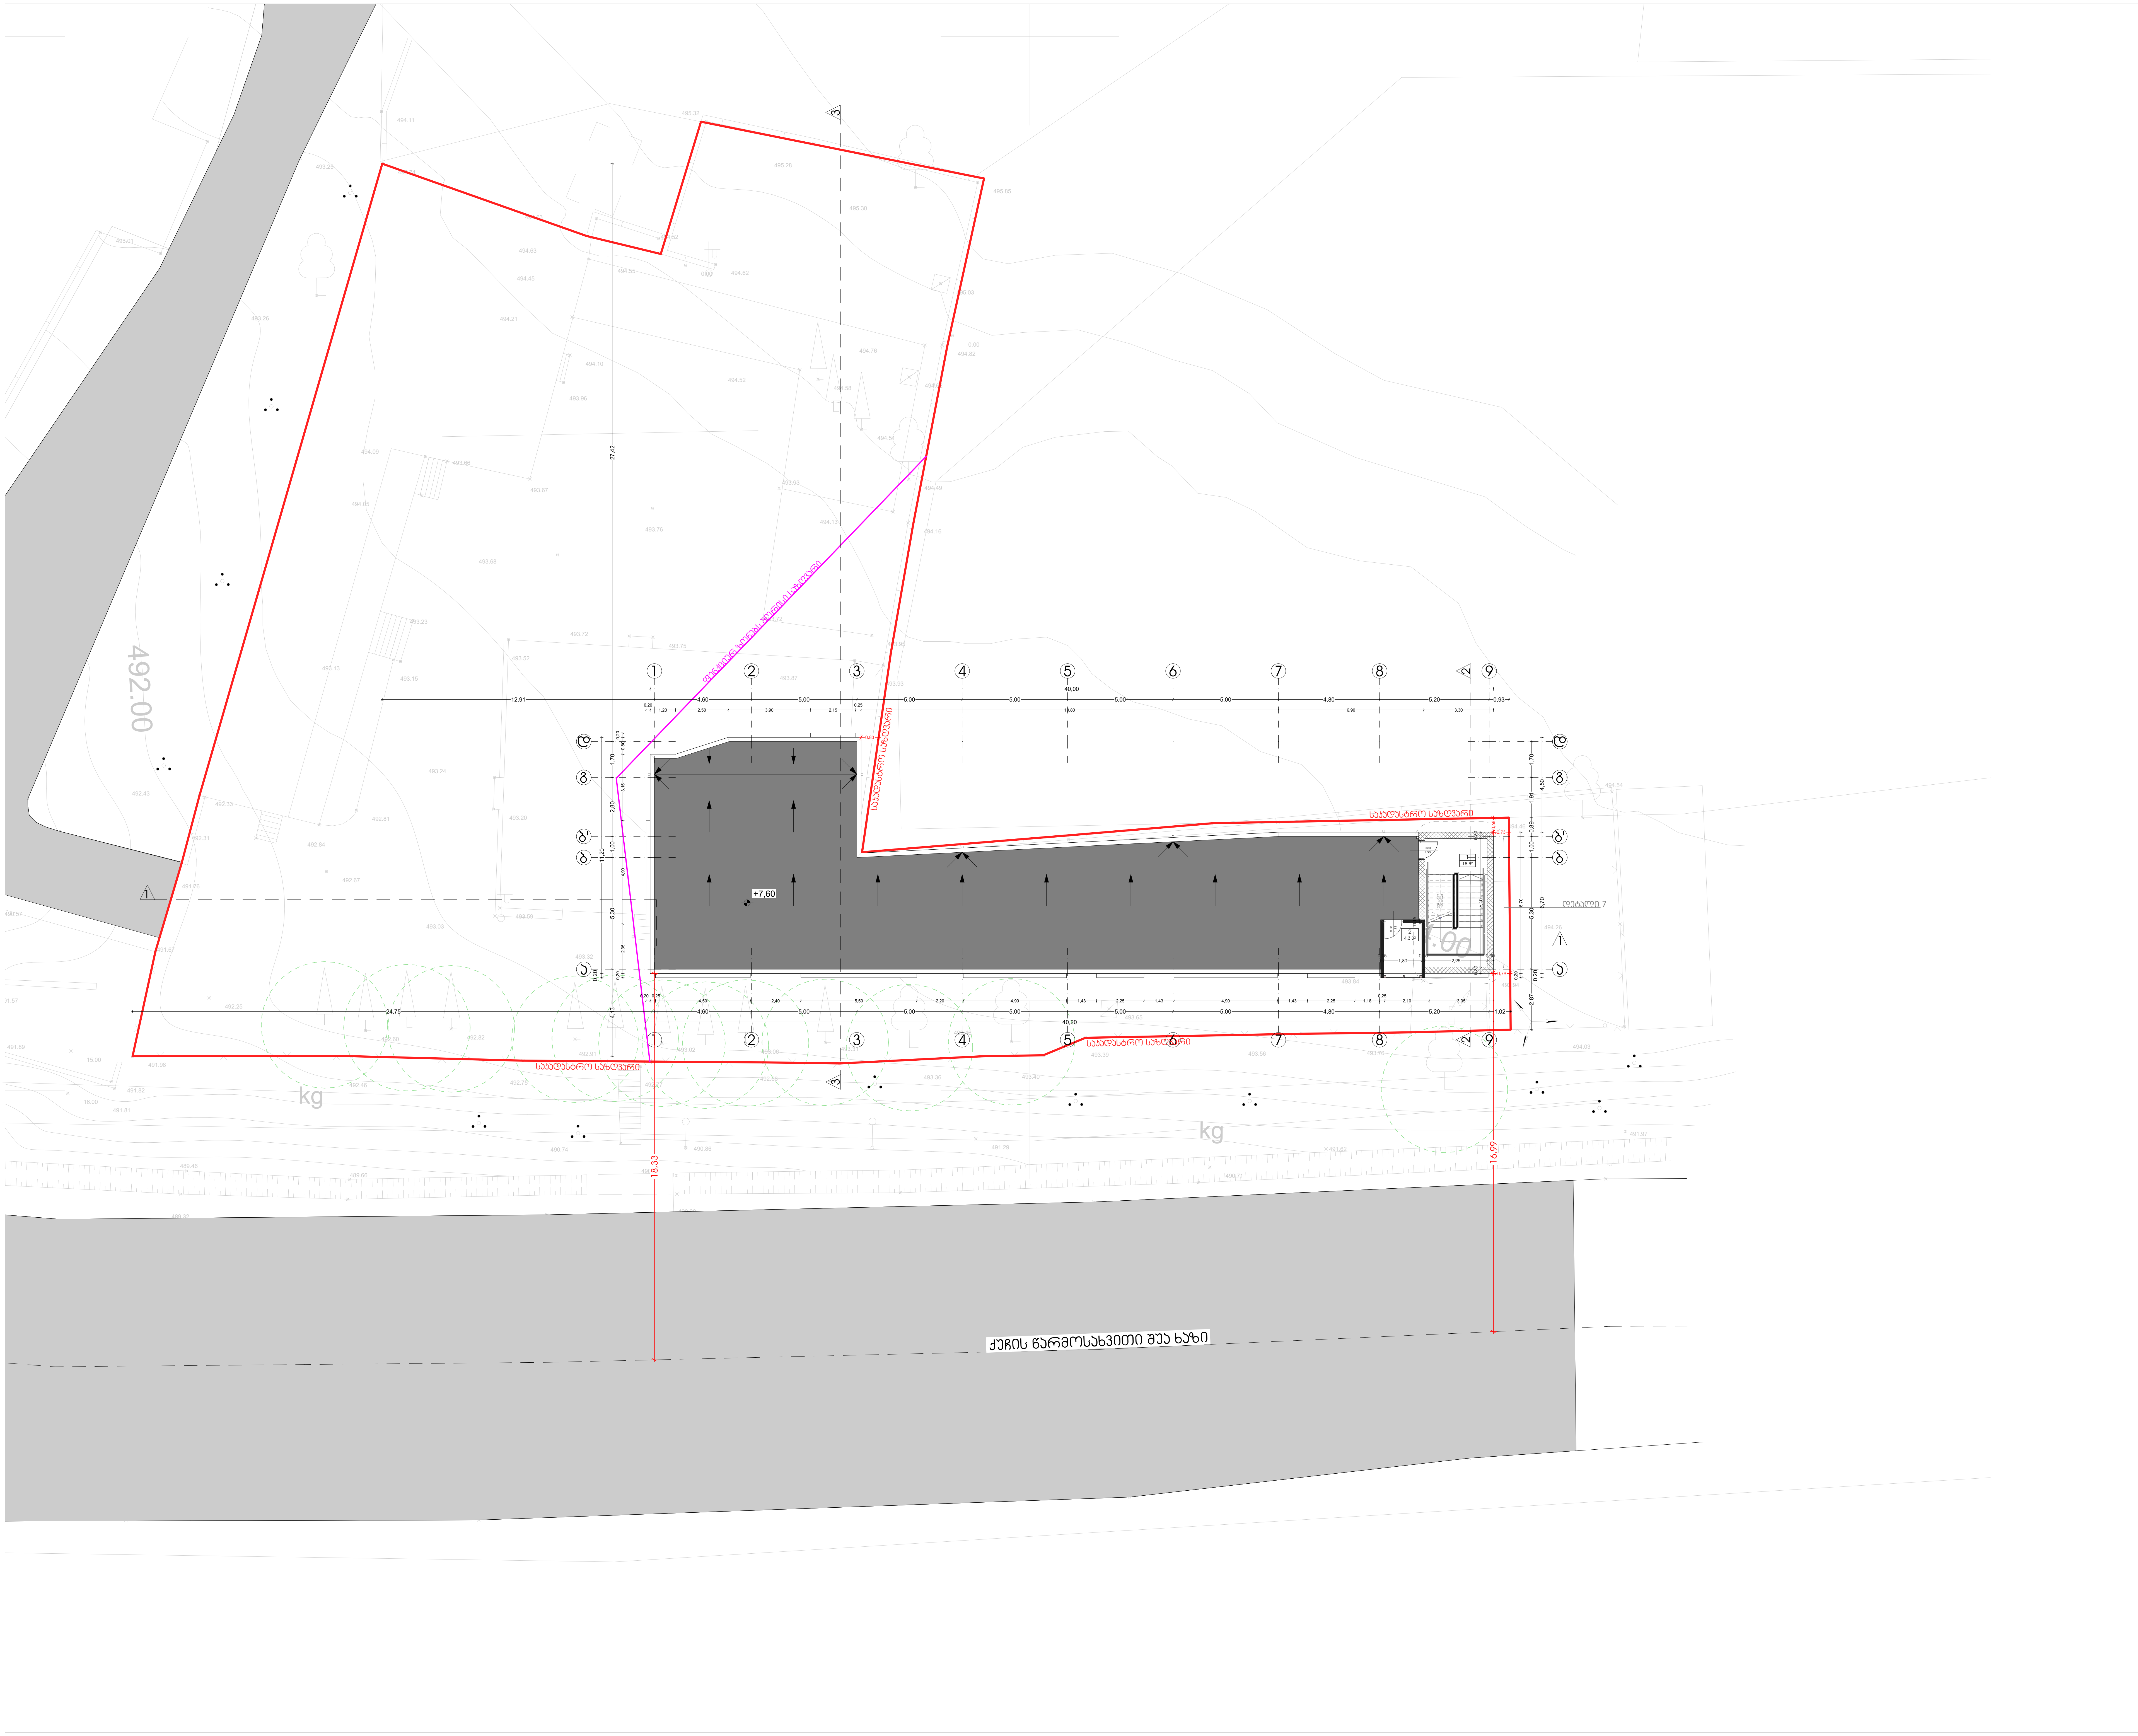

კომერციული შენობა ქ. თბილისში, ზაჰესის დასახლებაში

ექსპლიკაცია

1. კიბის უჯრედი

2.ლიფტის სამანქანო

პირობითი აღნიშვნები

	ნაკვეთის საკადასტრო საზღვარი (წითელი ხაზი)
	ფუნქციურ ზონებს შორის საზღვარი
1 / 166,9 მ²	ექსპლიკაციის ნომერი სათავსოს ფართი
	გასასვლელამდე სავალი მაქსიმალური მანძილი
	შშმ პირთა გადაადგილების მისაწვდომი ცვლადზე
	გაქცევის მიმართულება ევაკუაციის დროს
	ცეცხლის ავტომატური აღმომჩენი
	ავტოსაშხეფი
	ხელის ცეცხლმაქრი
	წყლის დისპენსერი
	2 საათიანი ცეცხლმედეგობის კედელი
	შახტა
0.90 2.20 90 60	თავისუფალი გაბარიტები ხანძარმედეგობის დრო
	დაკავებულობის ჯგუფი დაკავებულობის დატვირთვა დაკავებული ფართის ფუნქციური დანიშნულება მთლიანი ფართი ფართი შიდა კონტურზე საზაფხულო ფართი
	შშმ პირთა მომსახურების აღნიშვნა
1	ჭრილის ხაზი
ა	ღერძის ხაზი
	არმირებული ბეტონი 2სთ ცეცხლმედეგობით
	ბეტონის ბლოკის კედელი
	საქმიანი ჯგუფი (სქ)
	სავაჭრო ჯგუფი (სვ)
	სასაწყობო ჯგუფი (სწ)
	დამხმარე ჯგუფი (დს)

შენიშვნები

1. ნახაზში შეტანილი ყველა ცვლილება უნდა შეთანხმდეს პროექტის ავტორთან
2. ზომები ნახაზზე მოცემულია მეტრებში
3. შენობის საპროექტო ნული (0.000) ტოლია +494.0 აბსოლიტური ნიშნულის

სტადია	არქიტექტურული პროექტი					
ნახაზი:	სახურავის გეგმა (სამანქანო)					
ფორმატი	A2	მასშტაბი	1:200	გვერდი	7	

დამკვეთი: შ.პ.ს. "ბასა გრუპ"

ობიექტის მისამართი: ქ. თბილისი, ზაჰესის დასახლება, აჭარლის ქ. №53 (ს/კ: 72.12.01.157)

შპს "არკო"

თბილისი, მარშალ გელოვანის №13

თანამდებობა	სახ./გვ.	ხელმოწერა
დირექტორი	კ. არაბიძე	
პრ. ავტორი	ი. ებრალიძე	
შემსრულებელი	ი. ებრალიძე	
შესრულების თარიღი	20.06.2018	









































