


1
2
3
4
5
6
7
8
9
10
11
12
13
14
15
16
17
1-1
2-2
3-3
2,885
3,590
-3.00
-4.00
5.5 m²
7.1 m²
18.2 m²
10.7 m²
6.1 m²
5.8 m²
5.5 m²
Up-2
664.3 m2
Up-1
90.8 m2
Up
90.8 m2
Up-2
48 m2
Up
48

სართულის გეგმა ±0.00 ნიშნულზე მ. 1:100

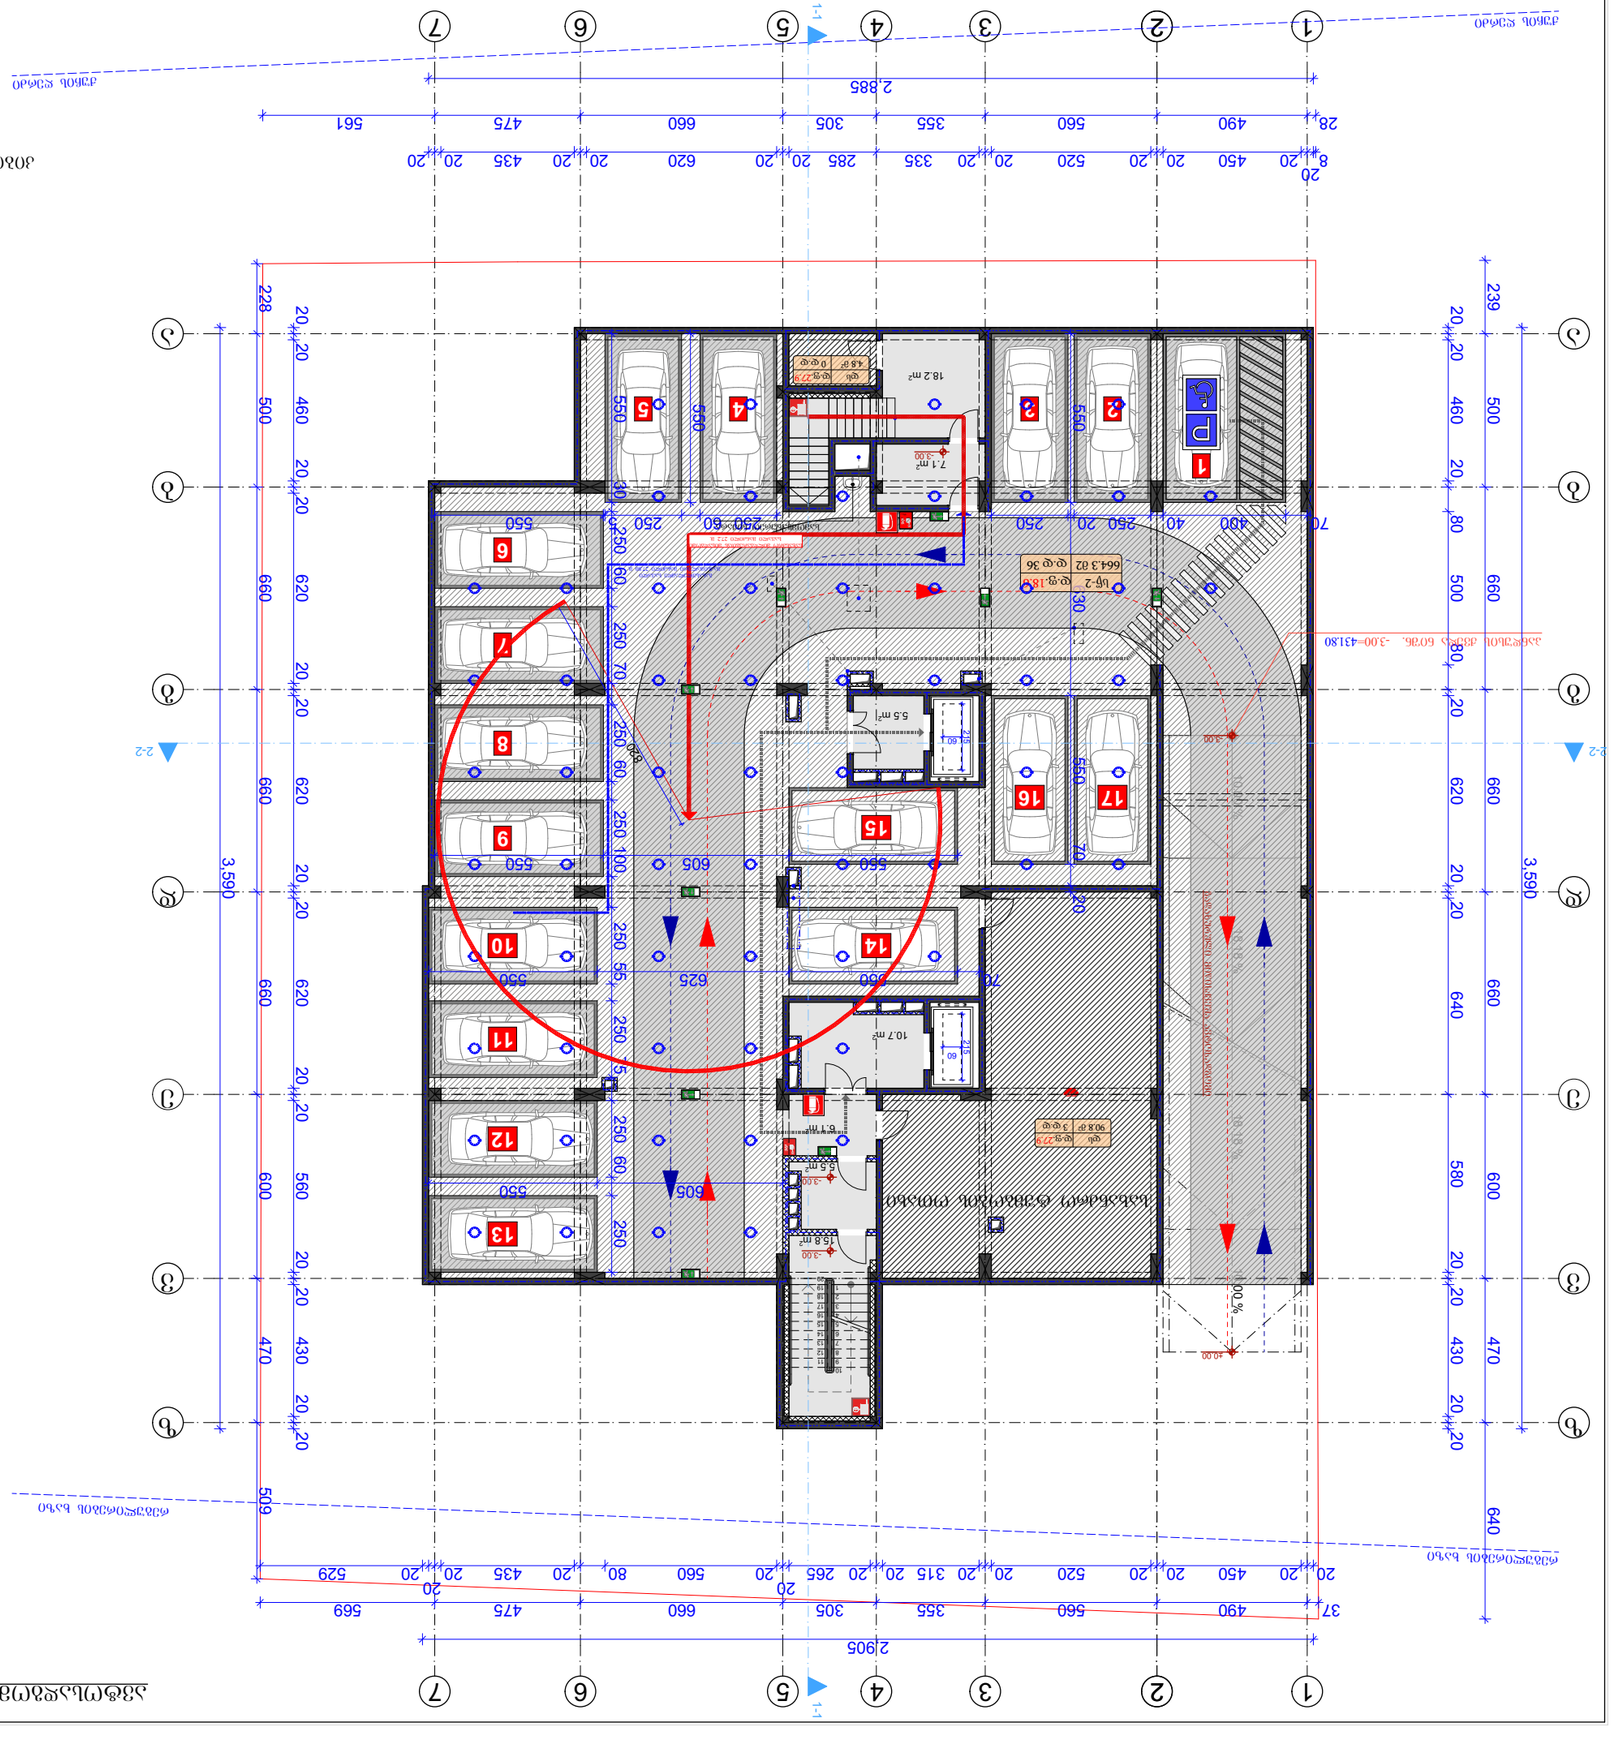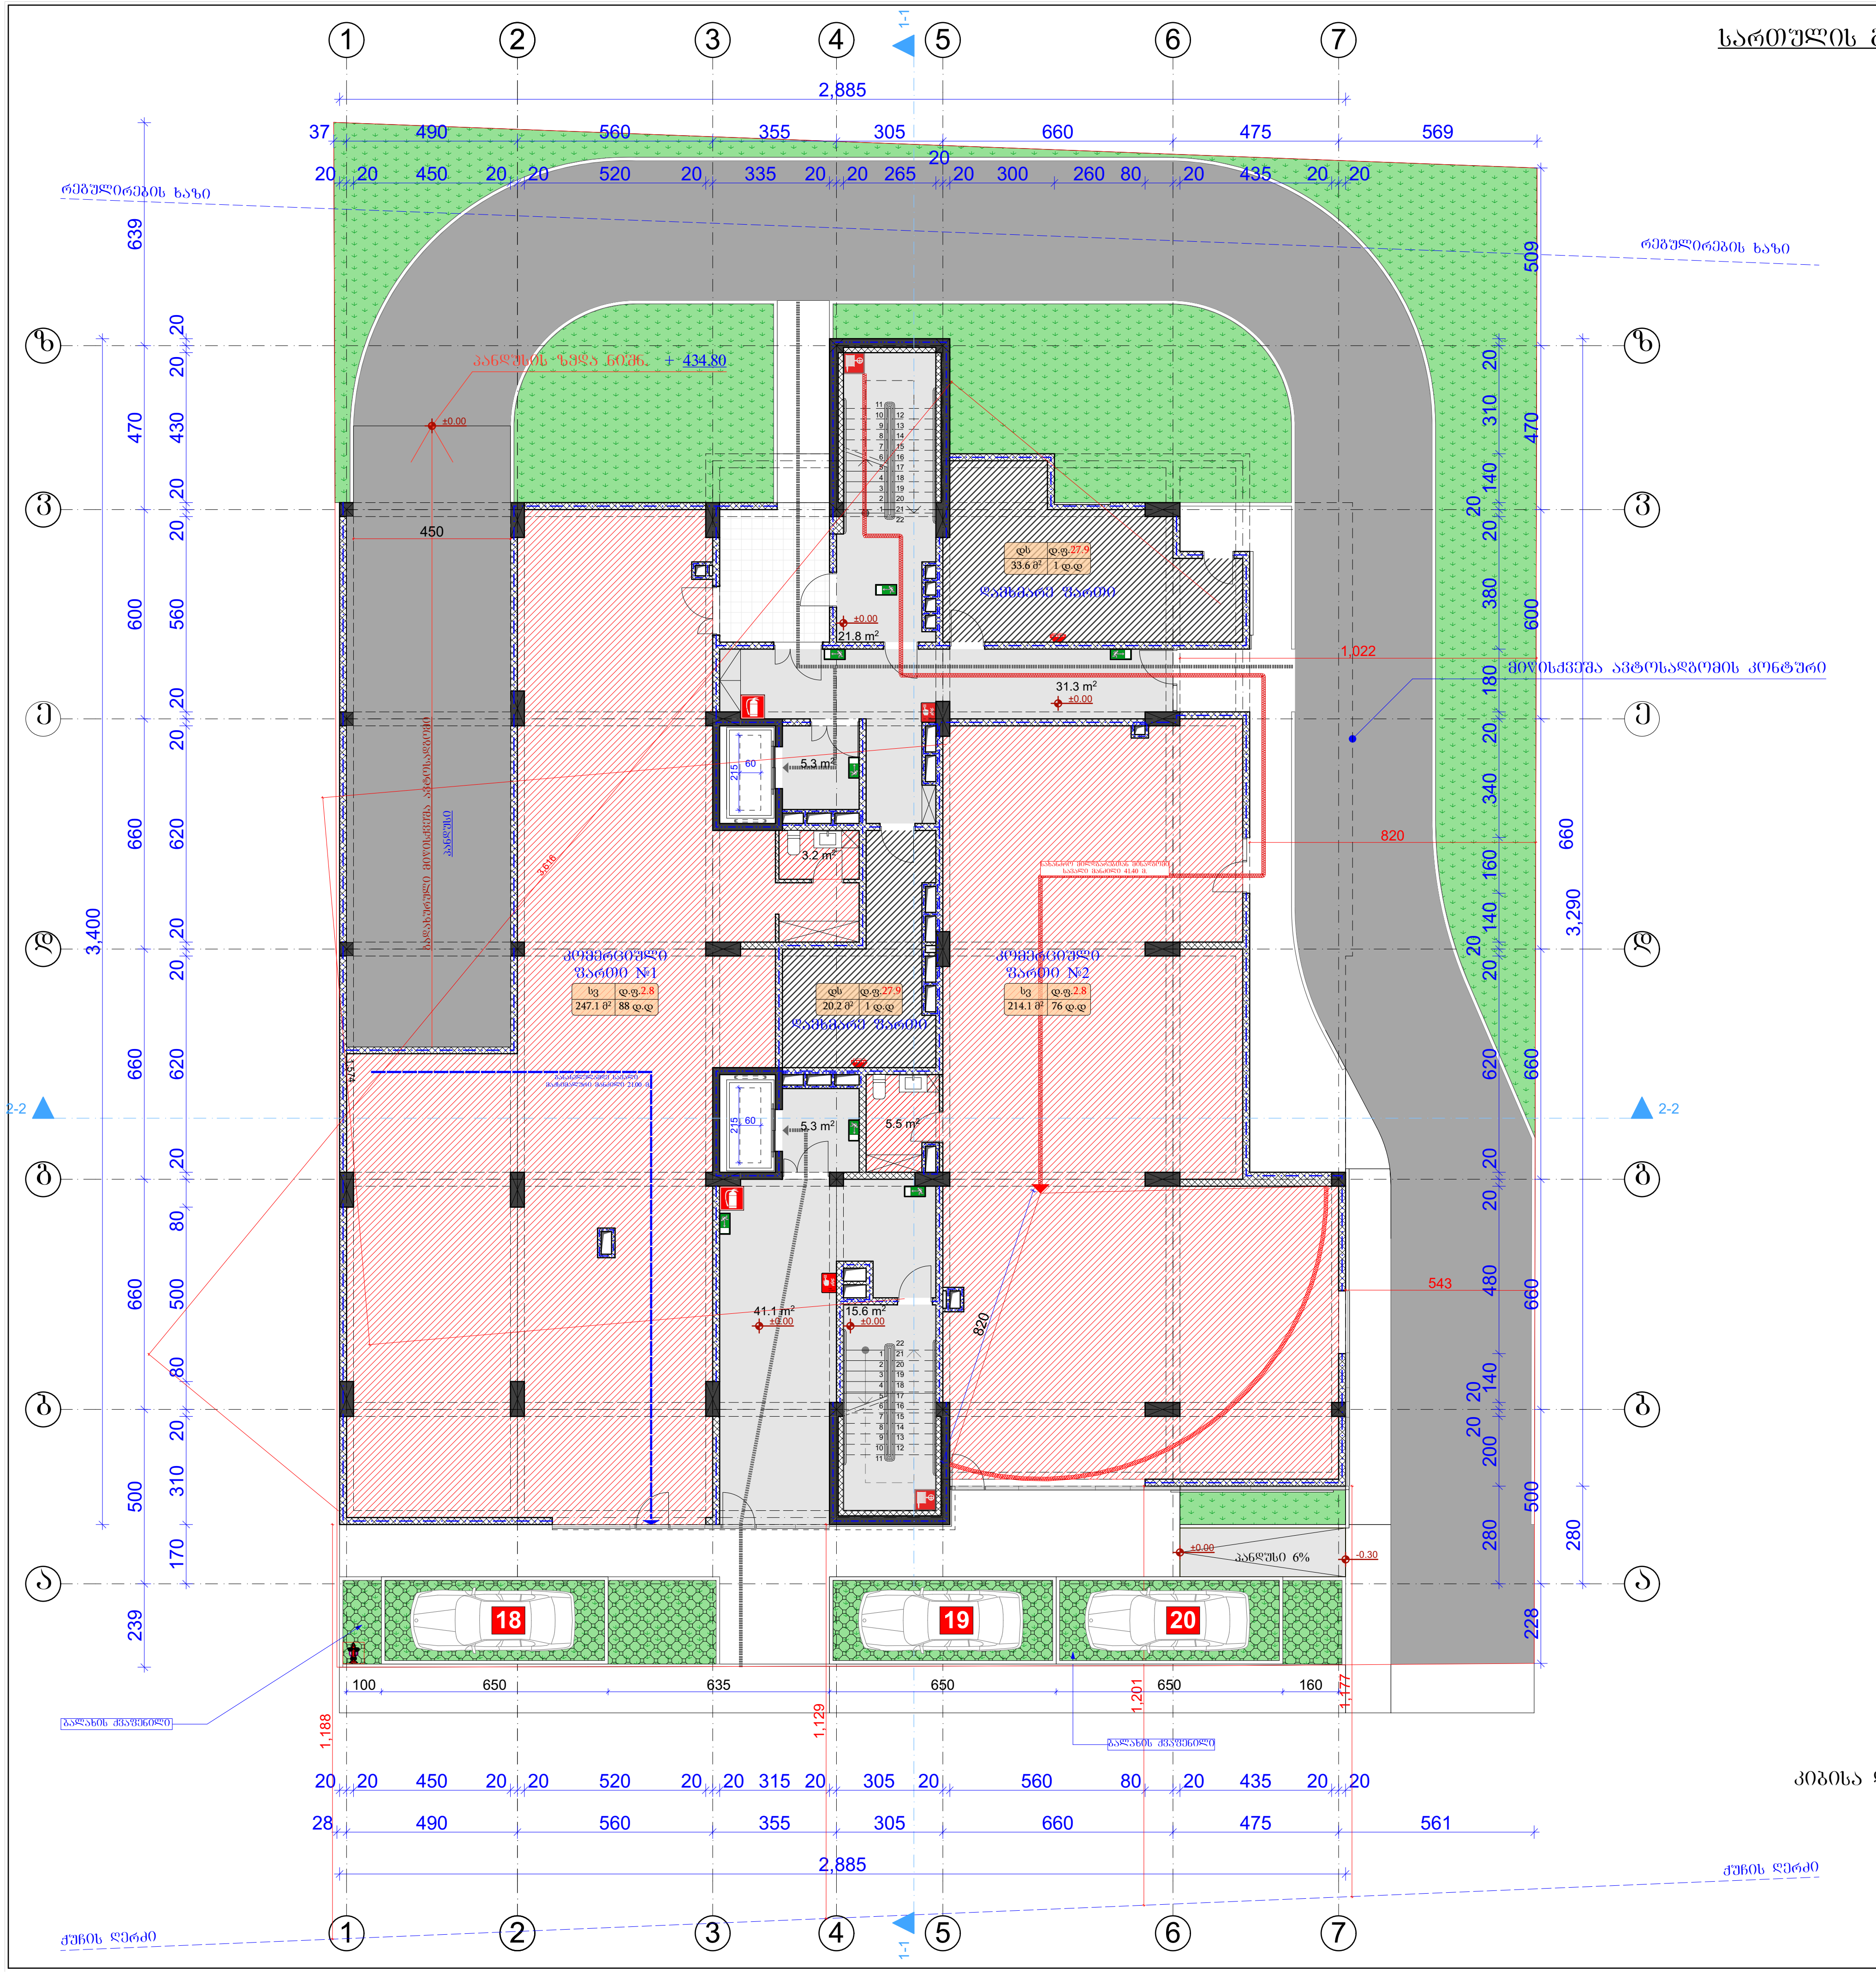

გამოყენებული პირობითი აღნიშვნები	
	საკადასტრო საზღვარი
±0.000	ნიშნული გეგმაზე
1	პარკინგის ნუმერაცია
	ჭრილის ხაზი
	კედლის ცეცხლმედეგობის ხარისხი 1 საათი
	კედლის ცეცხლმედეგობის ხარისხი 2 საათი
	გასასვლელამდე სავალი მანძილი
	მისაწვდომი სვლაგეზი
	ნიშნული ჭრილზე, ფასადზე
	გაძლიერებული ბეტონის სტრუქტურული ელემენტები 2 სთ-ზე მეტი ხანძარმედეგობის (სვეტი, კოჭი, დიაფრაგმა, იატაკისა და სახურავის ანაწყობი)
	ბლოკის კედელი
	სავენტილაციო შახტა
1	ღერძის ხაზი
	სახანძრო მილდგარებთან მისადგომი სავალი მანძილი
	თავშეყრის ჯგუფი (თშ-2)
	საცხოვრებელი ჯგუფი (სც-1)
	საცხოვრებელი ჯგუფი (სც-2)
	საქმიანი ჯგუფი (სქ)
	სავაჭრო ჯგუფი (სვ)
	დამხმარე ჯგუფი (დს)
	სასაწყობო ჯგუფი (სწ-2)

880 / 2.200 — კ-2 / 90:
- კარის თავისუფალი სიგანე
- კარის სპეციფიკაციის №
- ხანძარმედეგობა
- კარის თავისუფალი სიმაღლე

№1 | სც-2 | დ.ფ.18.6 / 172.6 მ² | დ.დ 9:
- ბინის ნომერი
- დაკავებულობის ჯგუფი (ქვეჯგუფი)
- დაკავებულობის ფაქტორი
- დაკავებულობის დატვირთვა
- მთლიანი ფართი


	სიმბოლოს სახელწოდება
	სახანძრო მილდგარი
	სახანძრო-სამაშველო სამსახურის მიერ გამოსაყენებელი მისაერთებელი - ჰიდრანტი
	ხელის ცეცხლსაქრობი
	სახანძრო განგაშის ხელით სამართავი კოლოფი
	კვამლის ავტომატური აღმომჩენი
	კვამლზე მორეაგირე მაუწყებელი
	ავტოსაშხეფი
	საევაკუაციო გასასვლელის მანიშნებელი

სახანძრო მილდგარები განთავსდება NFPA 14-ის ან საქართველოში აღიარებული შესაბამისი სტანდარტის შესაბამისად.

სავაჭრო ფართი	461.2	მ²
კიბისა და კორიდორების ფართი	132.7	მ²
დამხმარე ფართი	53.8	მ²

ფორმატი	დაკვეთა №	ფაილის სახელი
A-3		

ექსპლიკაცია:

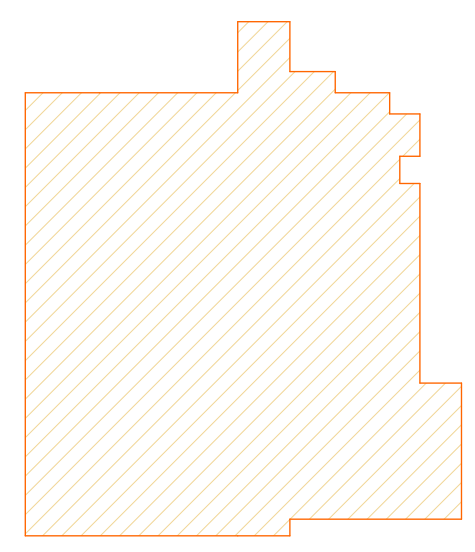

$კ_2$=795.2 მ²

შენიშვნები:

ზომები მოცემულია მეტრებში

+0.00=434.80 (აბს. ნიშნული)

პროექტის სახელწოდება:

ქ. თბილისში, მცხეთის გზის მიმდებარედ (ნაკვ. №01.72.14.034.968) შ.პ.ს. "თორის" კუთვნილ მიწის ნაკვეთზე მრავალფუნქციური კომპლექსი/შენობის არქიტექტურული პროექტი

	გვარი	ხელმოწერა
დირექტორი:	ნ. კარანაძე	
მთ. არქიტ.:	თ. დათებაშვილი	
არქიტექტორი:	გ. დათებაშვილი	
შეასრულა:	გ. გვანცელაძე	

მისამართი

შპს "NDN.GROUP"


მასშტაბი	1:200	სართულის გეგმა ±0.00 ნიშნულზე
თარიღი	2018	

სტადია	ფურცელი	ფურცლები
ს.პ.	ა-	--

სართულის გეგმა +6.80 ნიშნულზე მ. 1:100

ფორმატი	დაკვეთა №	შენობის სახელი
A-3		

ექსპლიკაცია:

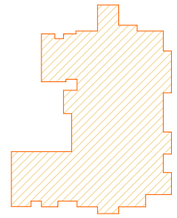

$ა_2$=586.3 მ²

გამოყენებული კონვენციები აღნიშვნები

- საკადასტრო საზღვარი
- ±0.000 ნიშნული გეგმაზე
- 1 აკრძინების ნუმერაცია
- ჭრილის ხაზი
- კედლის ცეცხლმედეგობის ხარისხი 1 საათი
- კედლის ცეცხლმედეგობის ხარისხი 2 საათი




სახანძრო მილსადენები განთავსდება NFPA 14-ის ან საქართველოში ალეარებული შესაბამისი სტანდარტის შესაბამისად.

სასტუმრო აპარტამენტების ფართი	250.7 მ²
კაფის ფართი	168.5 მ²
კიბისა და კორიდორების ფართი	88.2 მ²
საზაფხულო ფართი	202.7 მ²

შენიშვნები:

ზომები მოცემულია მეტრებში

+0.00=434.80 (აბს. ნიშნული)

პროექტის სახელწოდება:

ქ. თბილისში, მცხეთის გზის მიმდებარედ (ნაკვ. №01.72.14.034.968) შ.პ.ს. "თორის" კუთვნილ მიწის ნაკვეთზე მრავალფუნქციური კომპლექსი/შენობის არქიტექტურული პროექტი


	გვარი	ხელმოწერა
დირექტორი:	ნ. კარანაძე	
მთ. არქიტ.:	თ. დათებაშვილი	
არქიტექტორი:	გ. დათებაშვილი	
შესრულა:	გ. გვანცელაძე	

მისამართი

შპს "NDN.GROUP"

მასშტაბი	1:200	სართულის გეგმა +6.80 ნიშნულზე
თარიღი	2018	

სტადია	ფურცელი	ფურცლები
ს.პ.	ა-	--

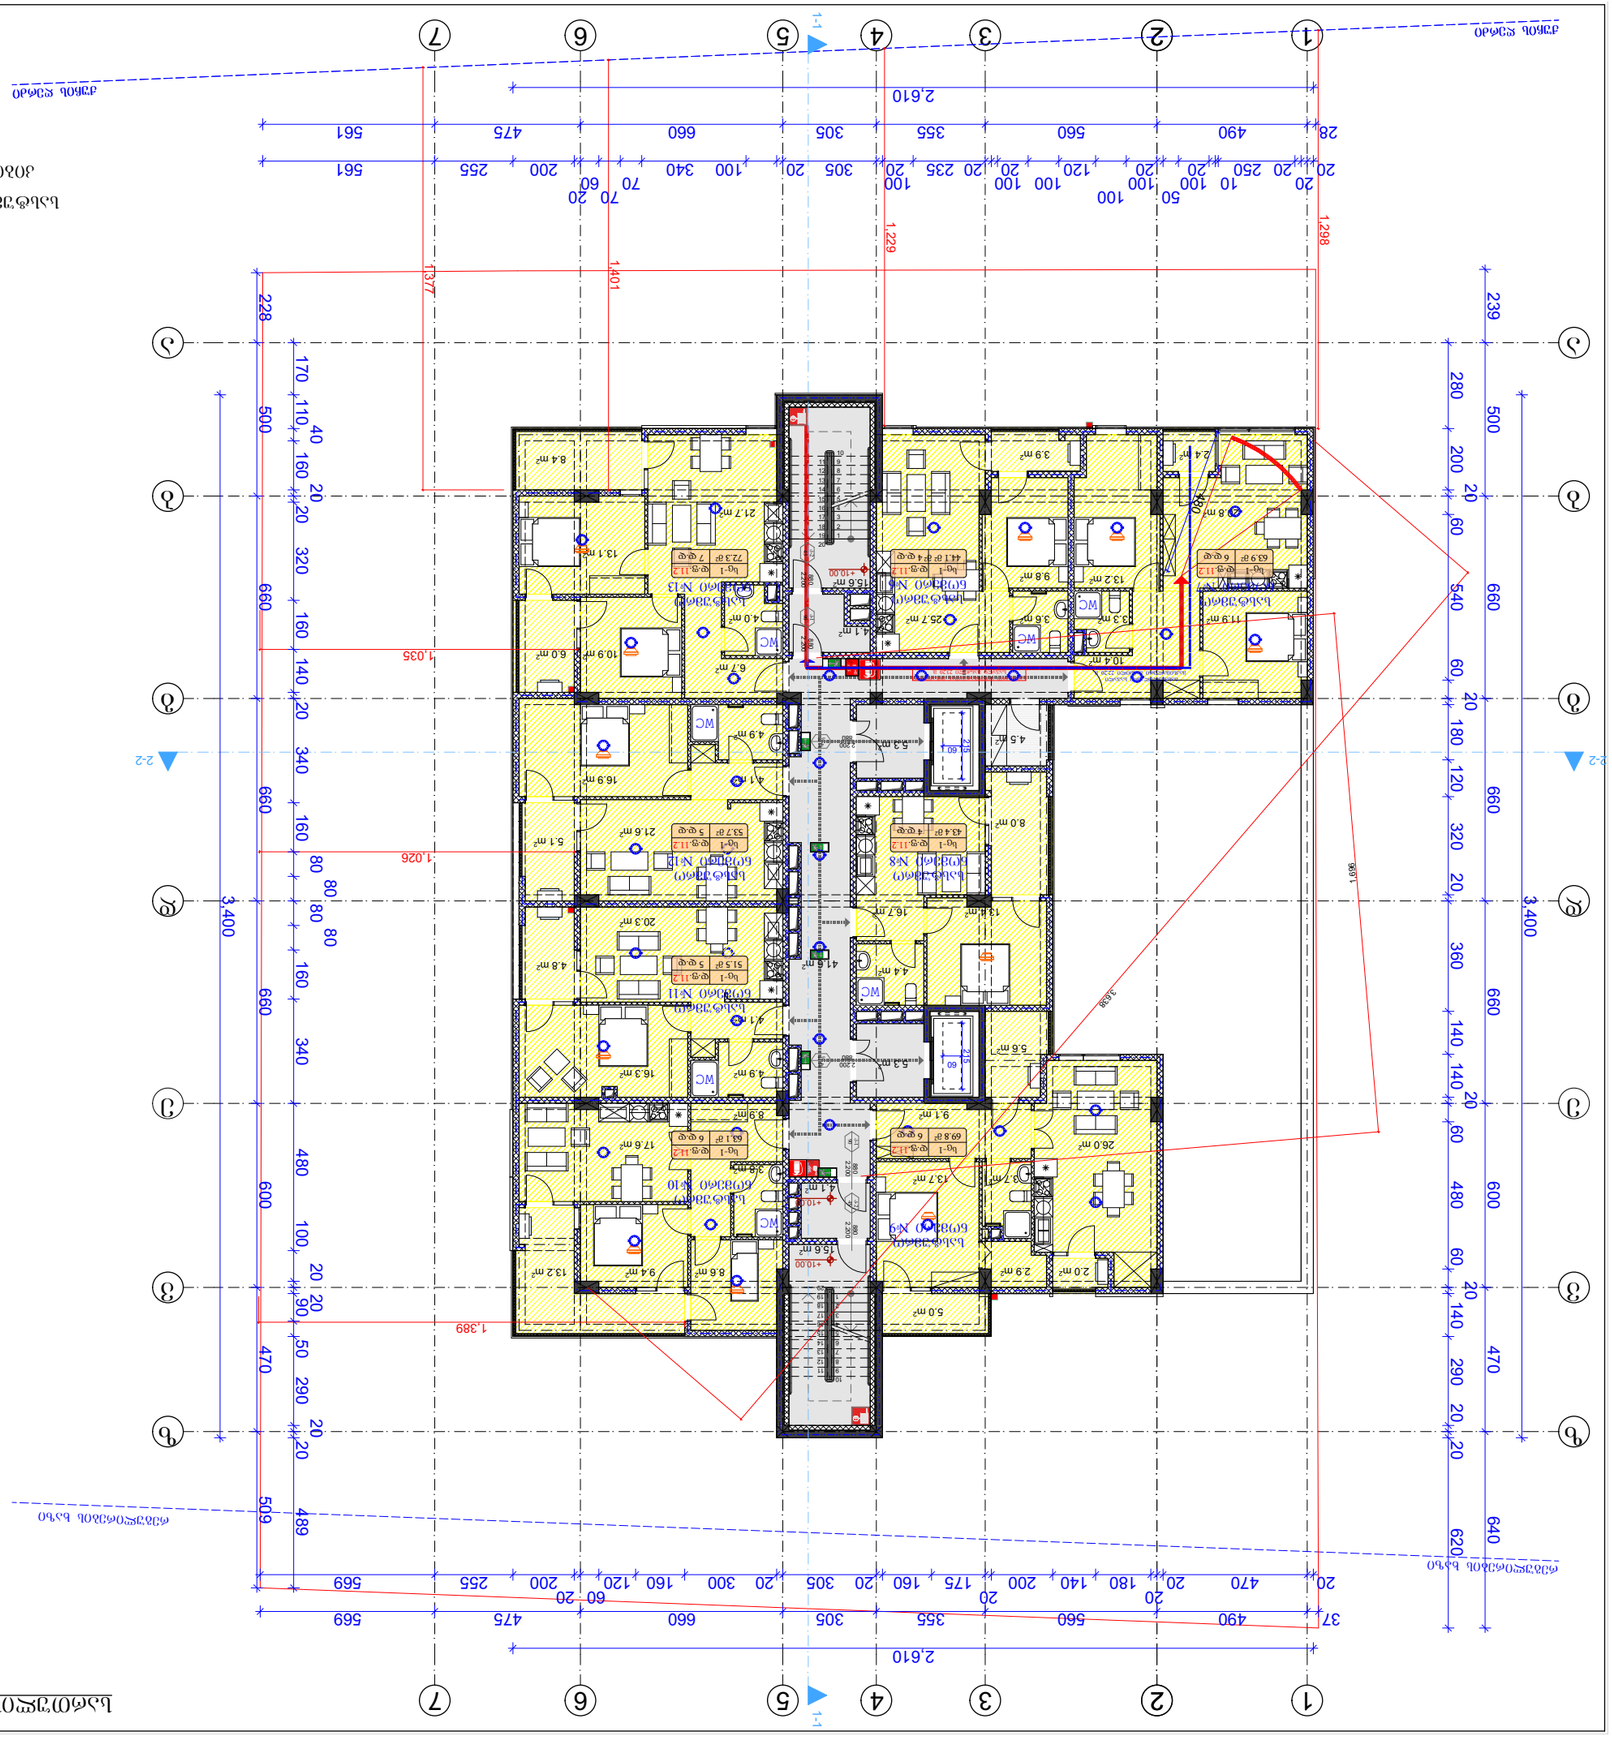





















სართულის გეგმა +16.40 ნიშნულზე მ. 1:100

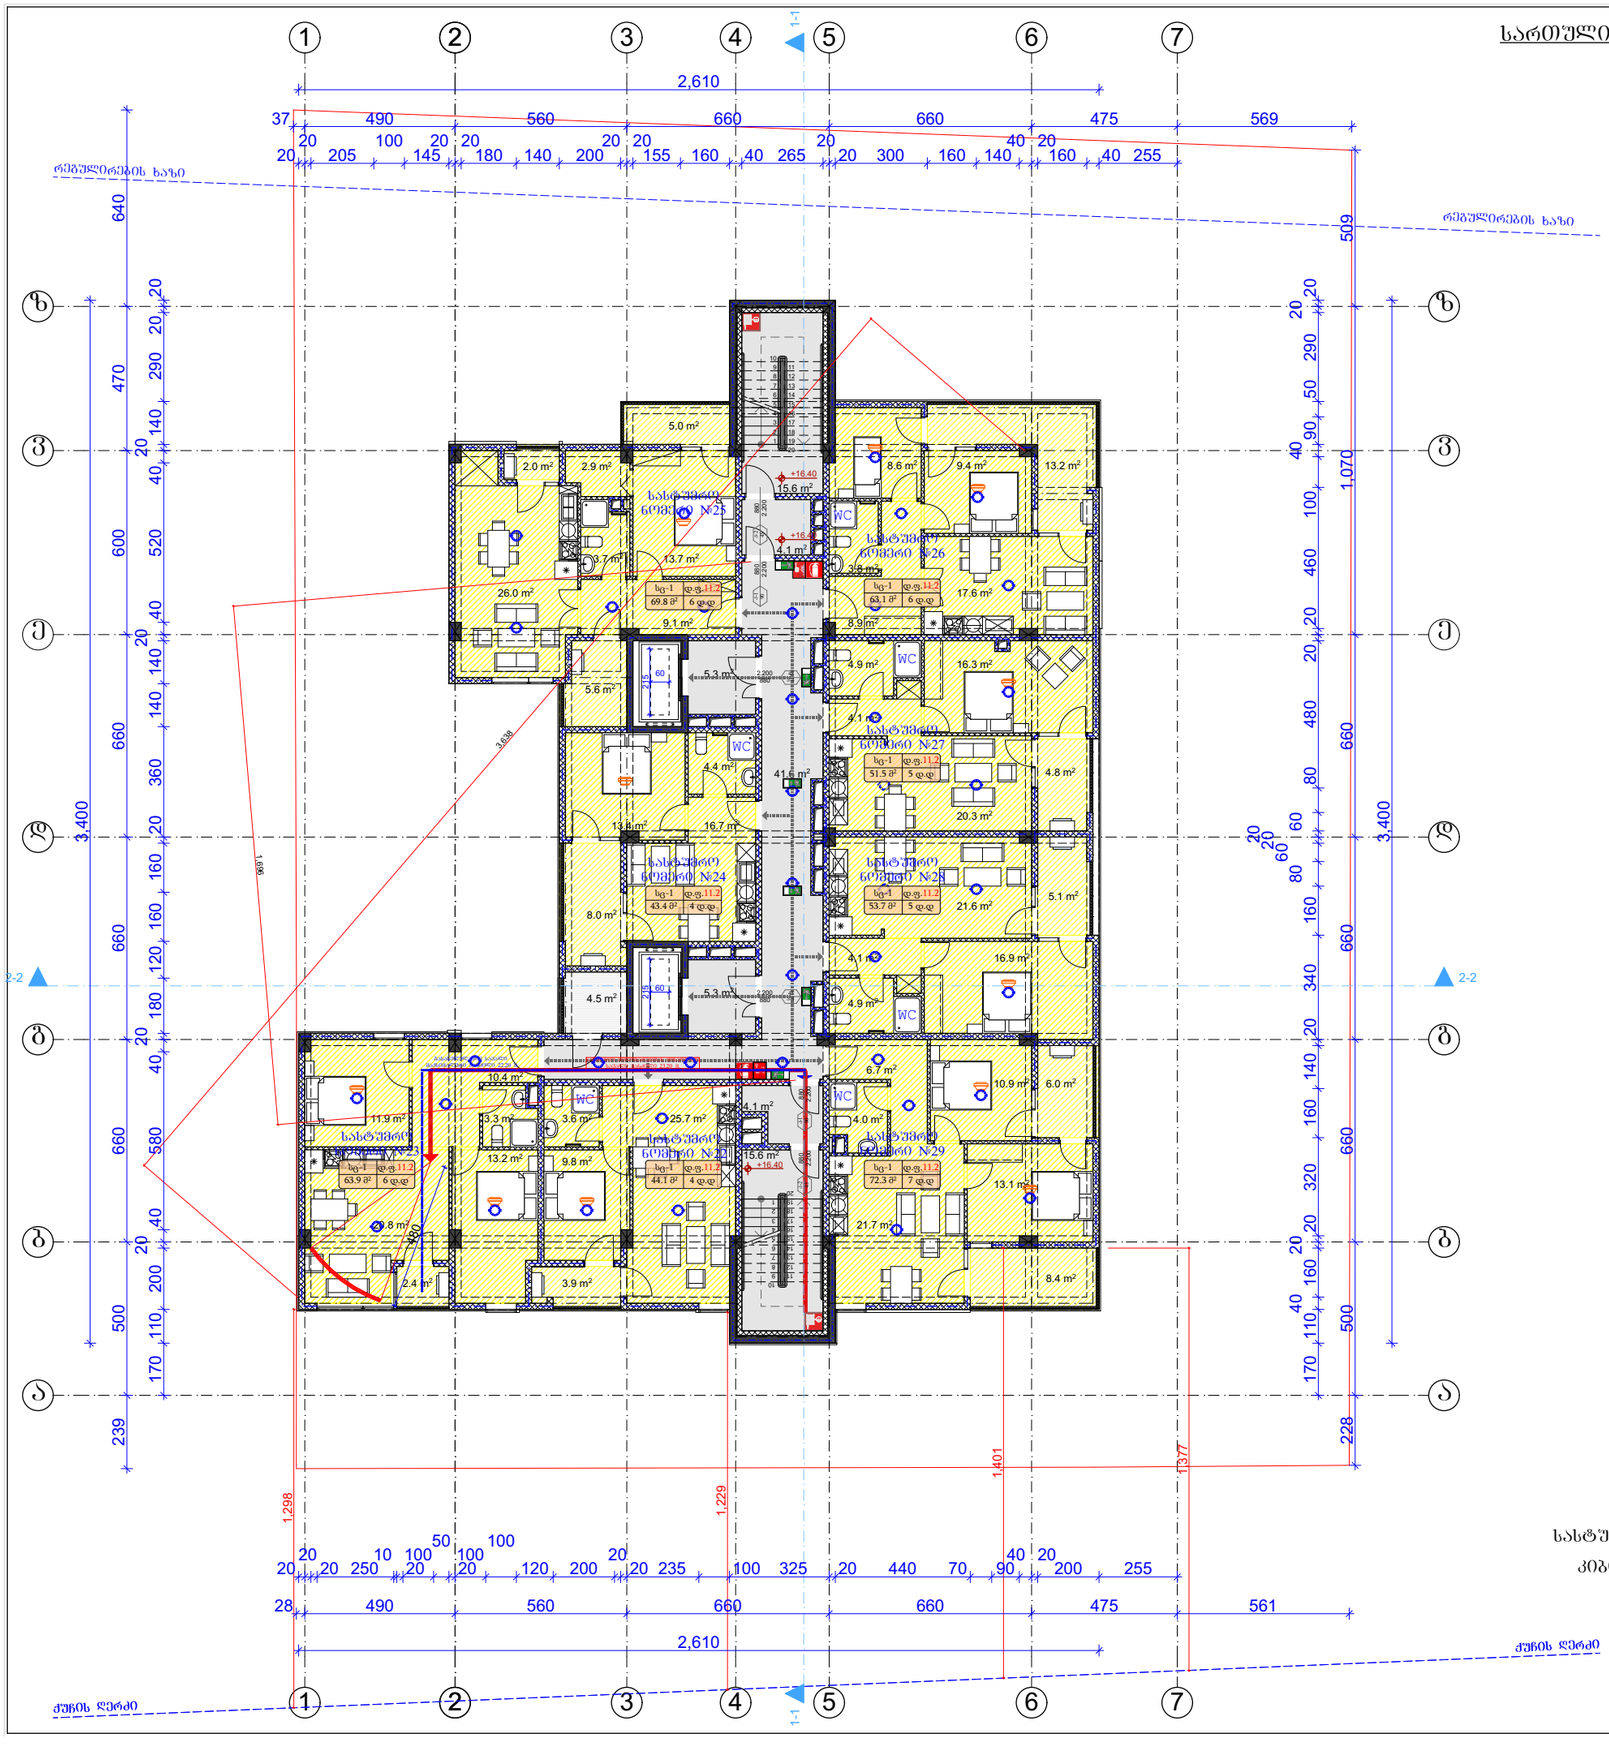

სასტუმრო აპარტამენტების ფართი	397.4 მ²
კიბისა და კორიდორების ფართი	91.6 მ²
სახაფხულო ფართი	68.9 მ²

გამოყენებული პირობითი აღნიშვნები

	საკადასტრო საზღვარი
±0.000	ნიშნული გეგმაზე
1	პარკინგის ნუმერაცია
	ჭრილის ხაზი
	კედლის ცეცხლმედეგობის ხარისხი 1 საათი
	კედლის ცეცხლმედეგობის ხარისხი 2 საათი
	ბახასკვლეპამდე საჭალი მანძილი
	მისაწვდომი სვლაგეზე
	ნიშნული ჭრილზე, შასაზღვ
	გალიტონილული ბეტონის სტრუქტურული კონსტრუქციები 2 სთ-ზე მეტი ხანადრძლივობის (ცეცხლი, ქარი, დიაფრაგმა, იატაკისა და სახურავის ანაწერობი)
	გლუკის კედელი
	საკონტროლაციო შახტა
1	ღერძის ხაზი
	სახანძრო მილღვარებთან მისადგომი საჭალი მანძილი
	თაშქვრის ზგუფი (თვ-2)
	საცხოვრებელი ზგუფი (სც-1)
	საცხოვრებელი ზგუფი (სც-2)
	საქმიანი ზგუფი (სქ)
	საჭაპარე ზგუფი (სპ)
	დამხმარე ზგუფი (სმ)
	სასაყოფარ ზგუფი (სყ-2)

880 / 2.200	ქ-2 / 90	ქარის თაპისუფალი სიმაღლე ქარის საანგარიშო კატეგორია სანძარგენერატორი ქარის თაპისუფალი სიმაღლე

№1 / 172.6 მ²	სგ-2 / დ.ფ.18.6 / დ.დ 9	ბინის ნომერი დაკავებულობის ზგუფი (ქვეზგუფი) დაკავებულობის ფაქტორი დაკავებულობის დატვირთვა მომლიანი ფართი


სიმბოლოს სახელწოდება

სახანძრო მილსადენი
სახანძრო-სამაშველო საშხაპნოს მილის გამორკაპველი მოკავშირებელი - კონტაქტი
ხელის ცეცხლსაქრობი
სახანძრო განაკეთის ხელით სახანძრო კოლეფი
ქსაფლის ავტომატური აქვთქნა
ქსაფლის მოწყობილი მაუქნებელი
ავტომაშქნი
საევაკუაციო გასაელების მანიშნებელი

სახანძრო მილღვარები განთავსდება NFPA 14-ის ან სამშენებლოში ადგილობრივად დამტკიცებული შესაბამისი სტანდარტის შესაბამისად.

ფორმატი	A-3
დაკვეთა №	
შაილის სახელი	

ექსპლიკაცია:

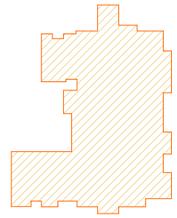

$ა_2$=588.8 მ²

შენიშვნები:

ზომები მოცემულია მეტრებში

+0.00=434.80 (აბს. ნიშნული)

პროექტის სახელწოდება:

ქ. თბილისში, მცხეთის გზის მიმდებარედ (ნაკვ. №01.72.14.034.968) შ.პ.ს. "თორის" კუთვნილ მიწის ნაკვეთზე მრავალფუნქციური კომპლექსი/შენობის არქიტექტურული პროექტი

	გვარი	ხელმოწერა
დირექტორი:	ნ. კარანაძე	
მთ. არქიტ.:	თ. დათეშვილი	
არქიტექტორი:	გ. დათეშვილი	
შესრულა:	გ. გვანცელაძე	


მისამართი


შპს "NDN.GROUP"

მასშტაბი	1:200	სართულის გეგმა +16.40 ნიშნულზე
თარიღი	2018	


სტადია	ფურცელი	ფურცლები
ს.პ.	ა-	--


სართულის გეგმა +19.60 ნიშნულზე მ. 1:100

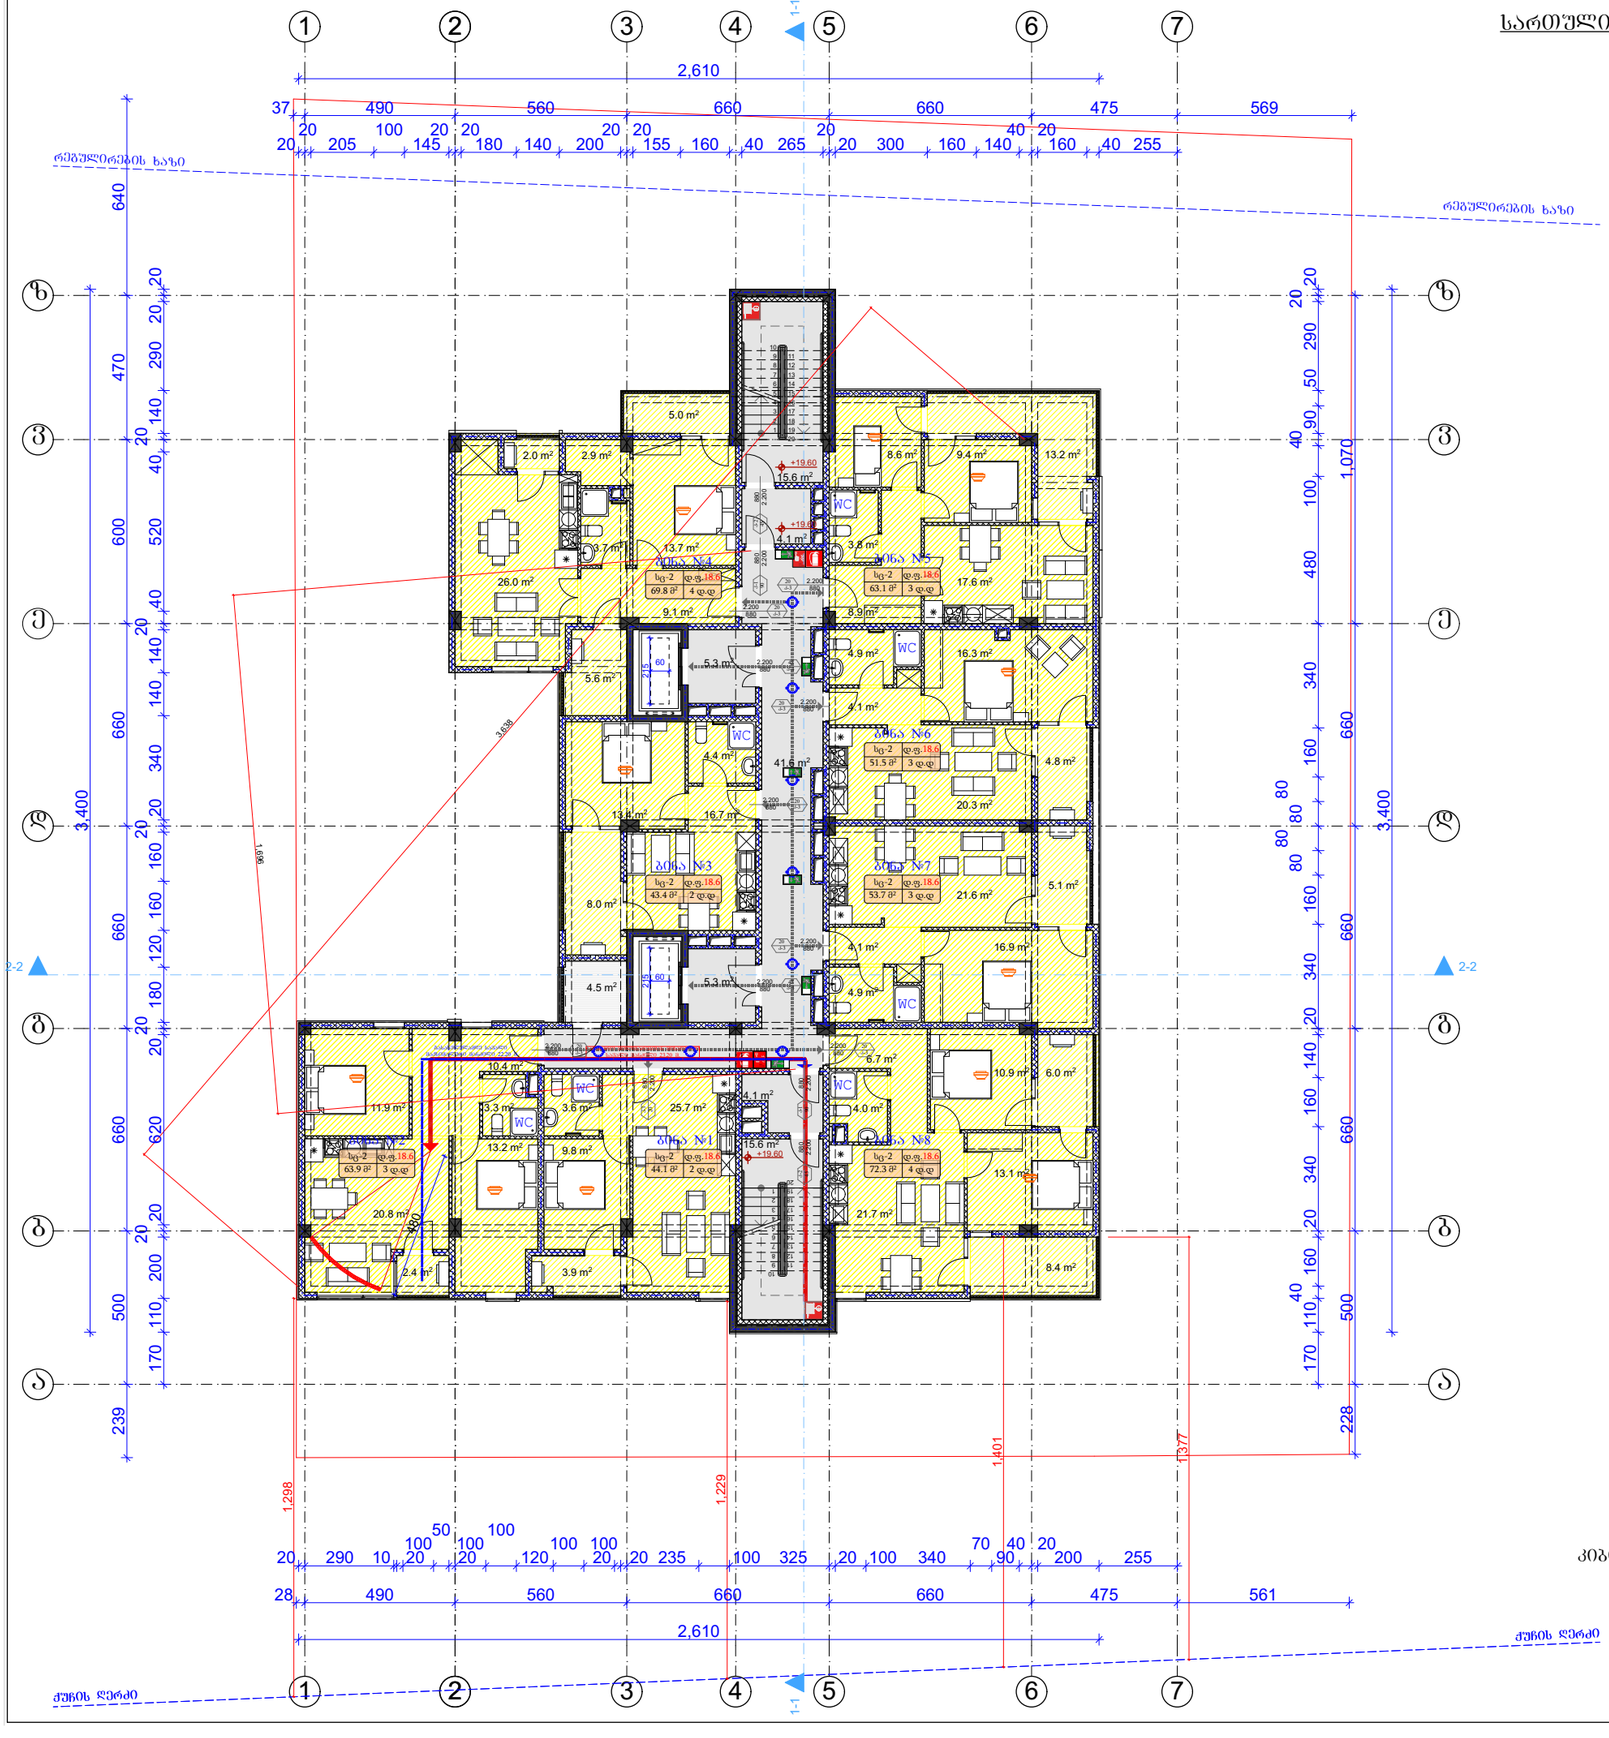
1
2
3
4
5
6
7
2,610
37 490 560 660 660 475 569
20 205 100 145 20 180 140 200 20 155 160 40 265 20 300 160 140 160 40 255
რეგულირების ხაზი
რეგულირების ხაზი
ბ
ბ
ბ

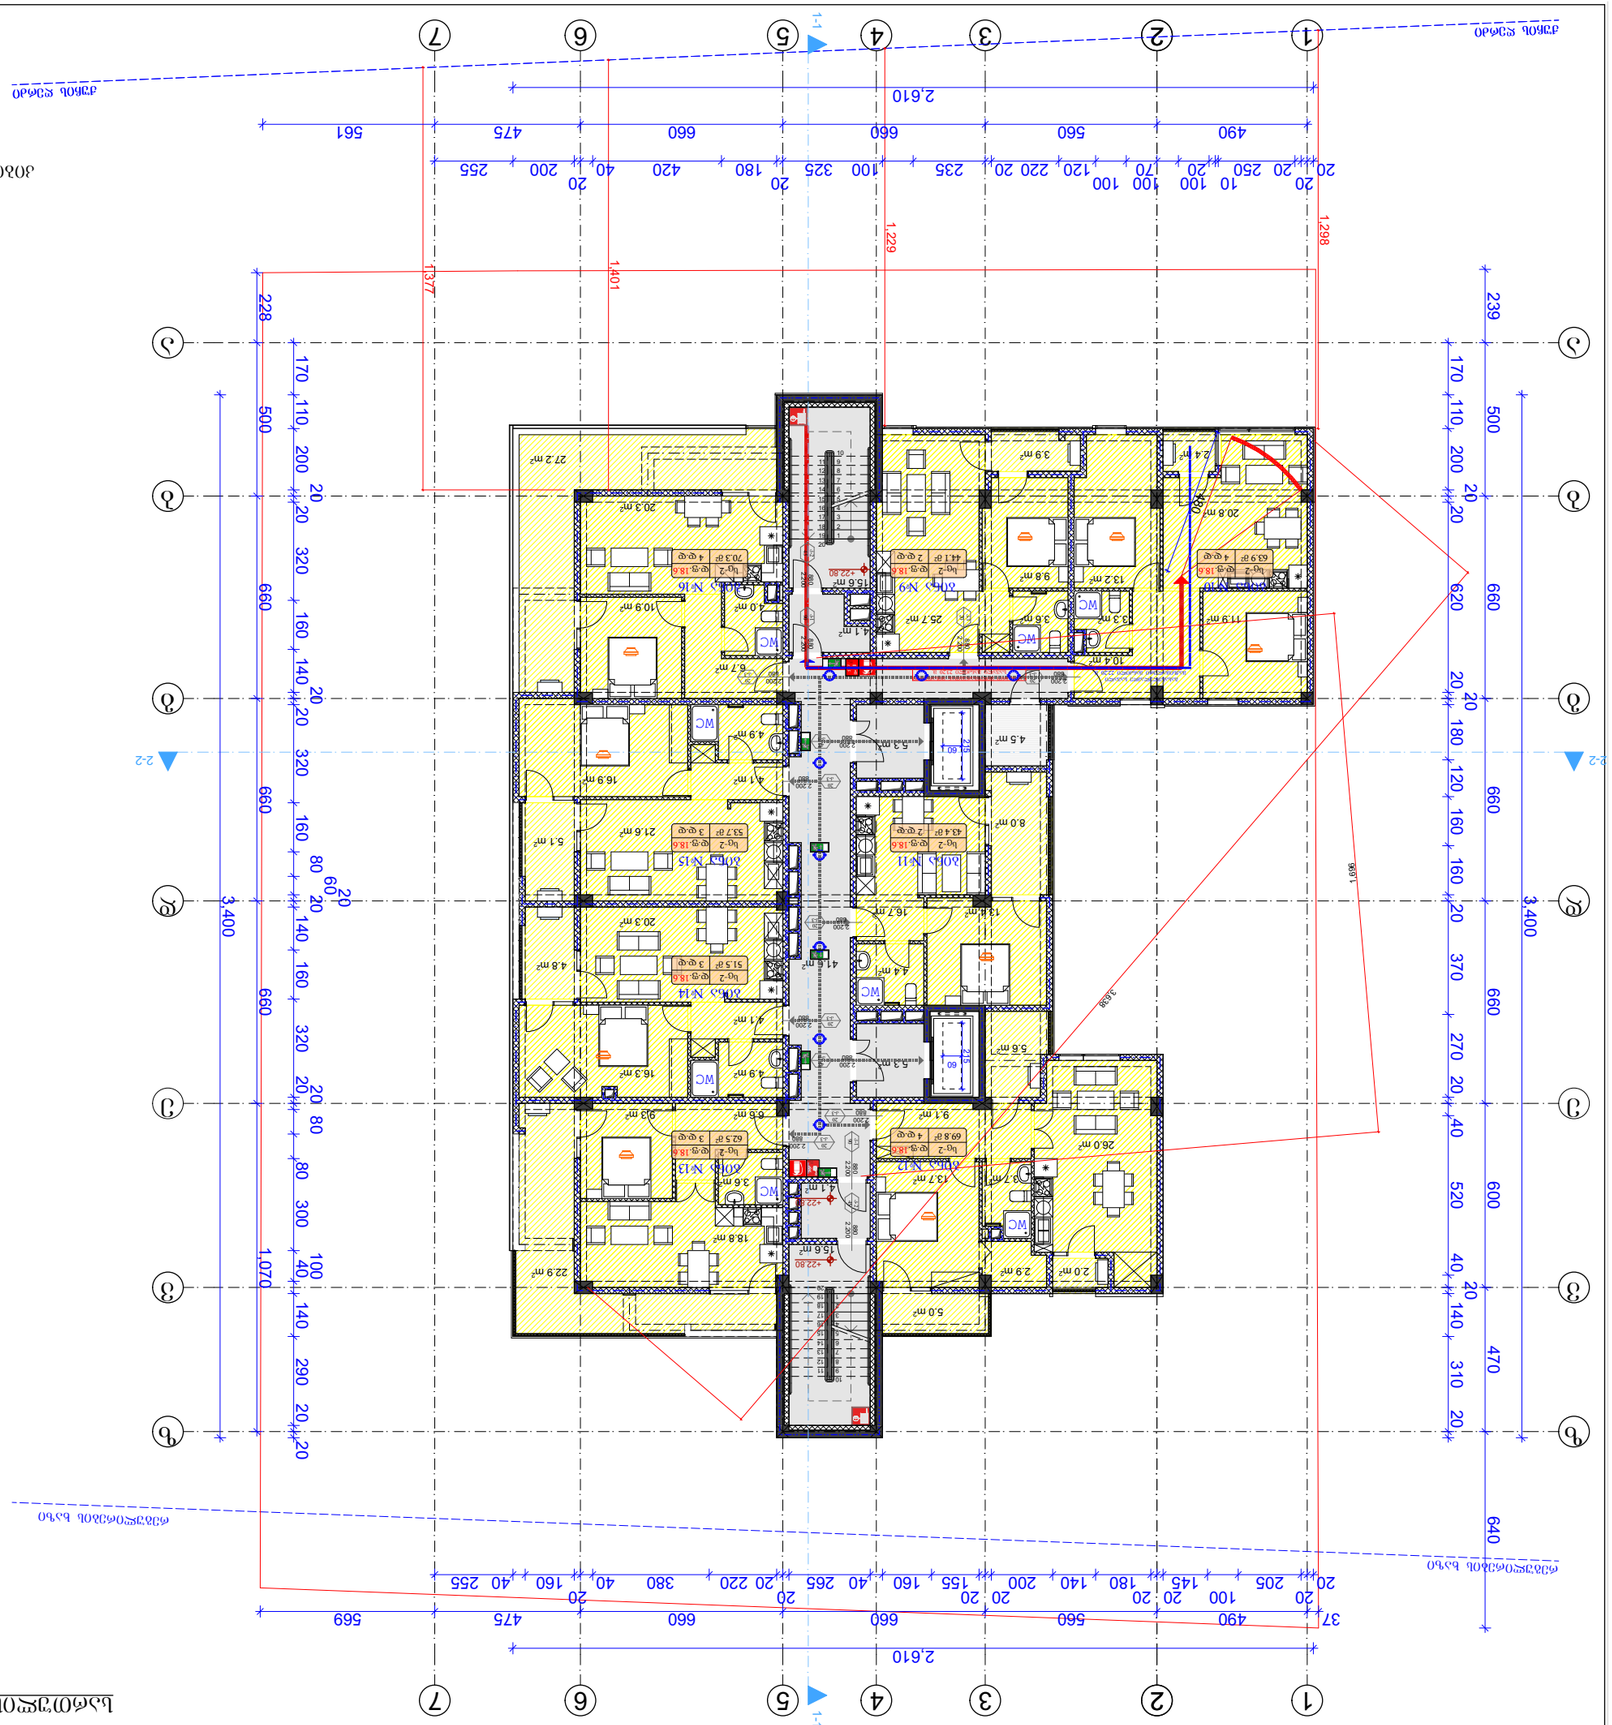
1-1
2-2
1
2
3
4
5
6
7
2.610
37
490
560
660
475
569
640
470
310
20
140
40
520
600
180
120
160
370
270
660
620
1.070
1.401
1.377
1.298
1.229
3.400
1.696
3.458
1.229
1.298
1.401
1.377
1.070
660
620
660
470
640

სართულის გეგმა +26.00 ნიშნულზე მ. 1:100

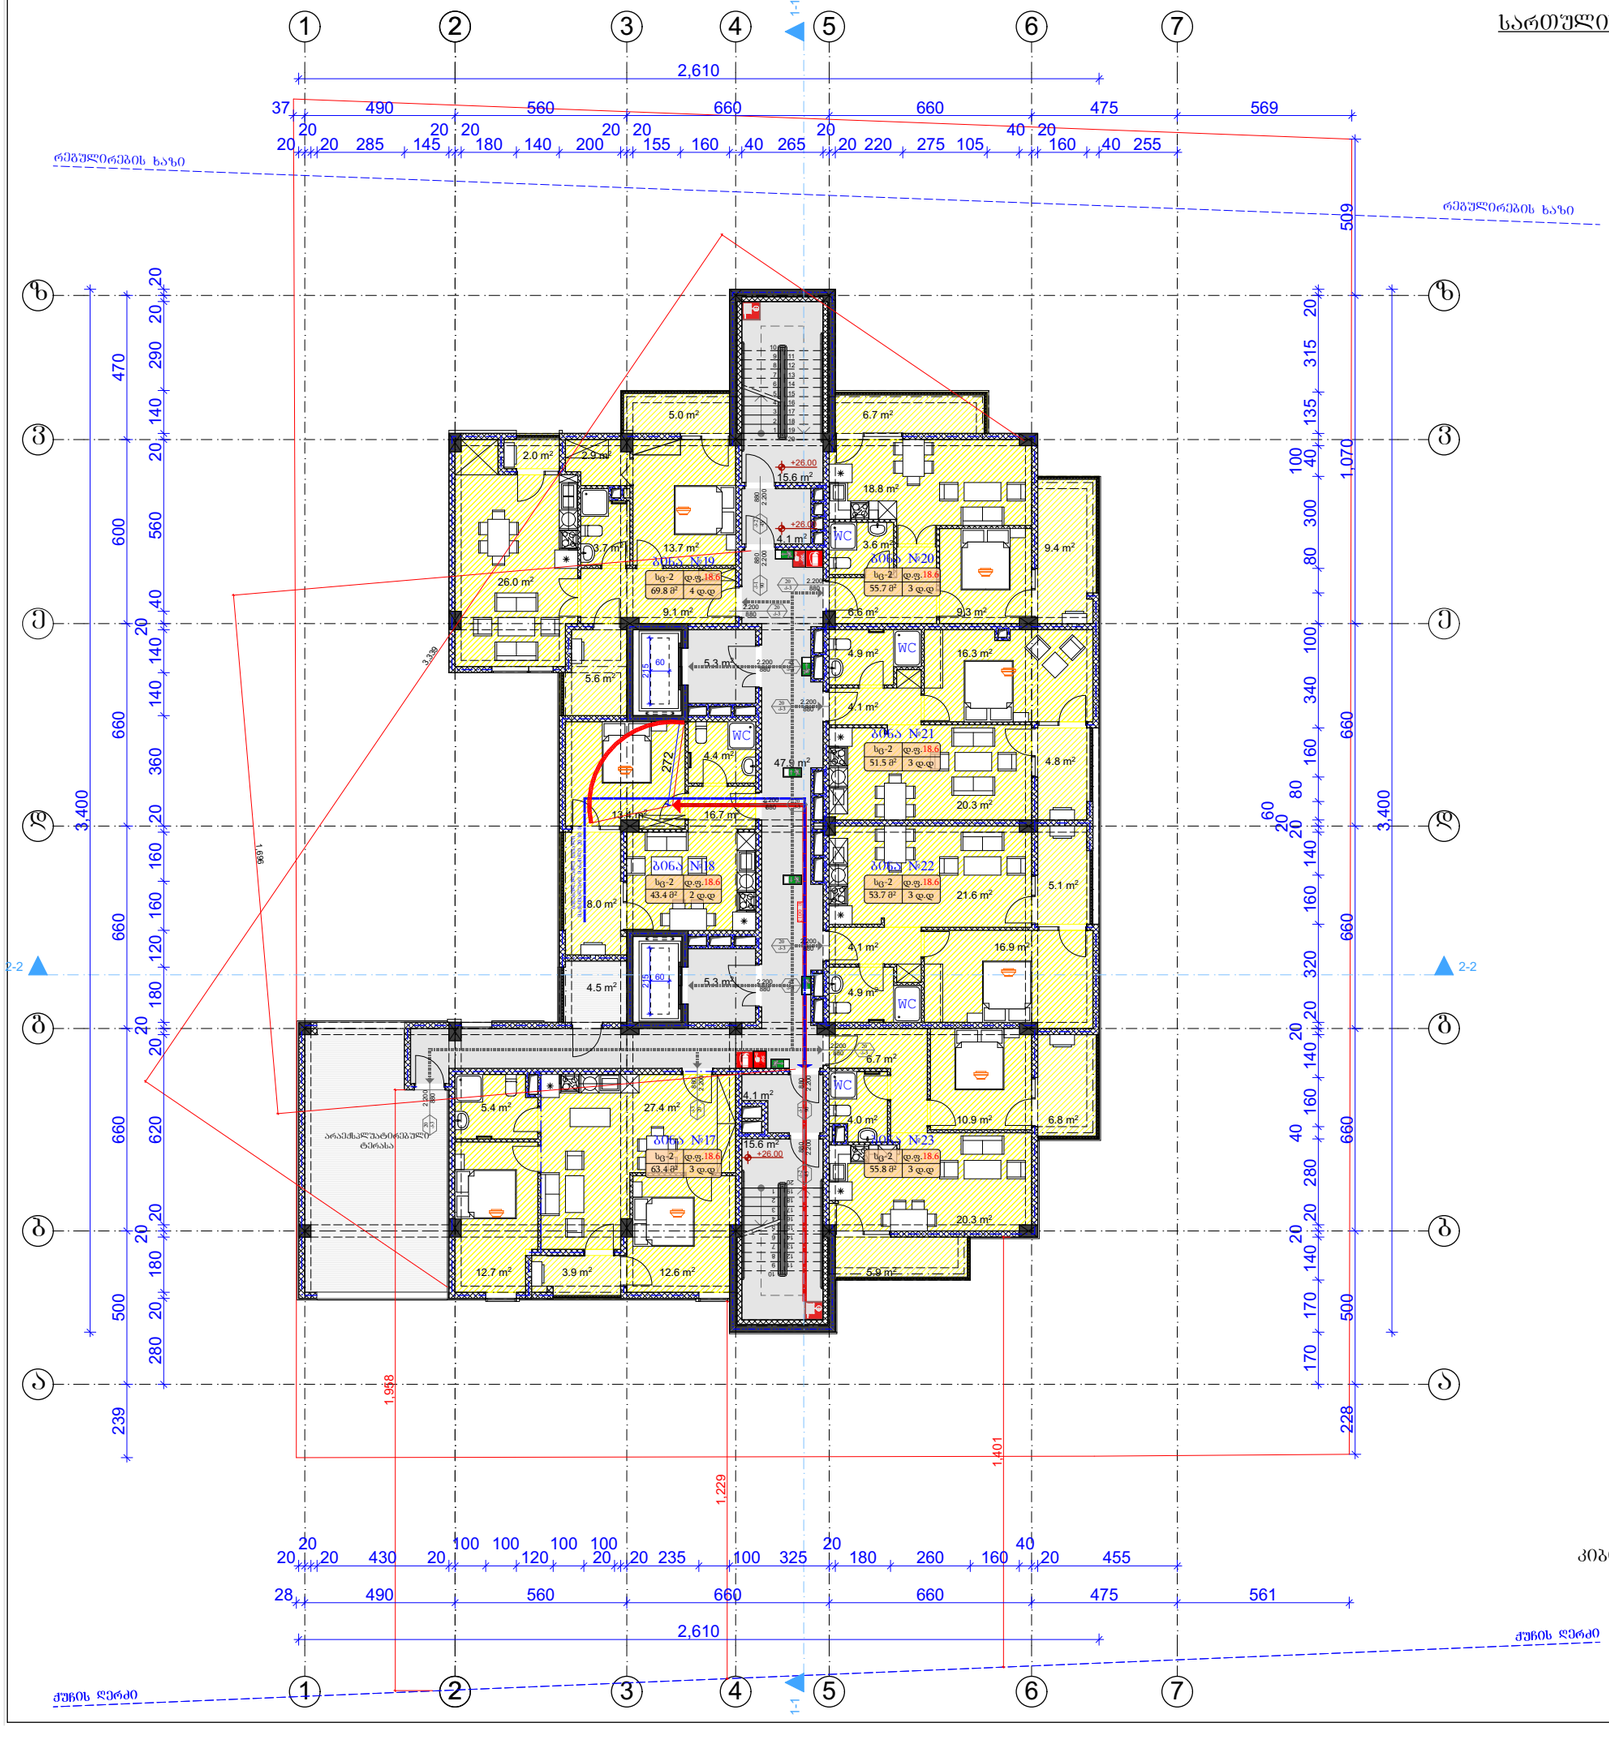
1
2
3
4
5
6
7
2,610
37 490 560 660 660 475 569
რეგულირების ხაზი
რეგულირების ხაზი
ბ
ბ
ბ

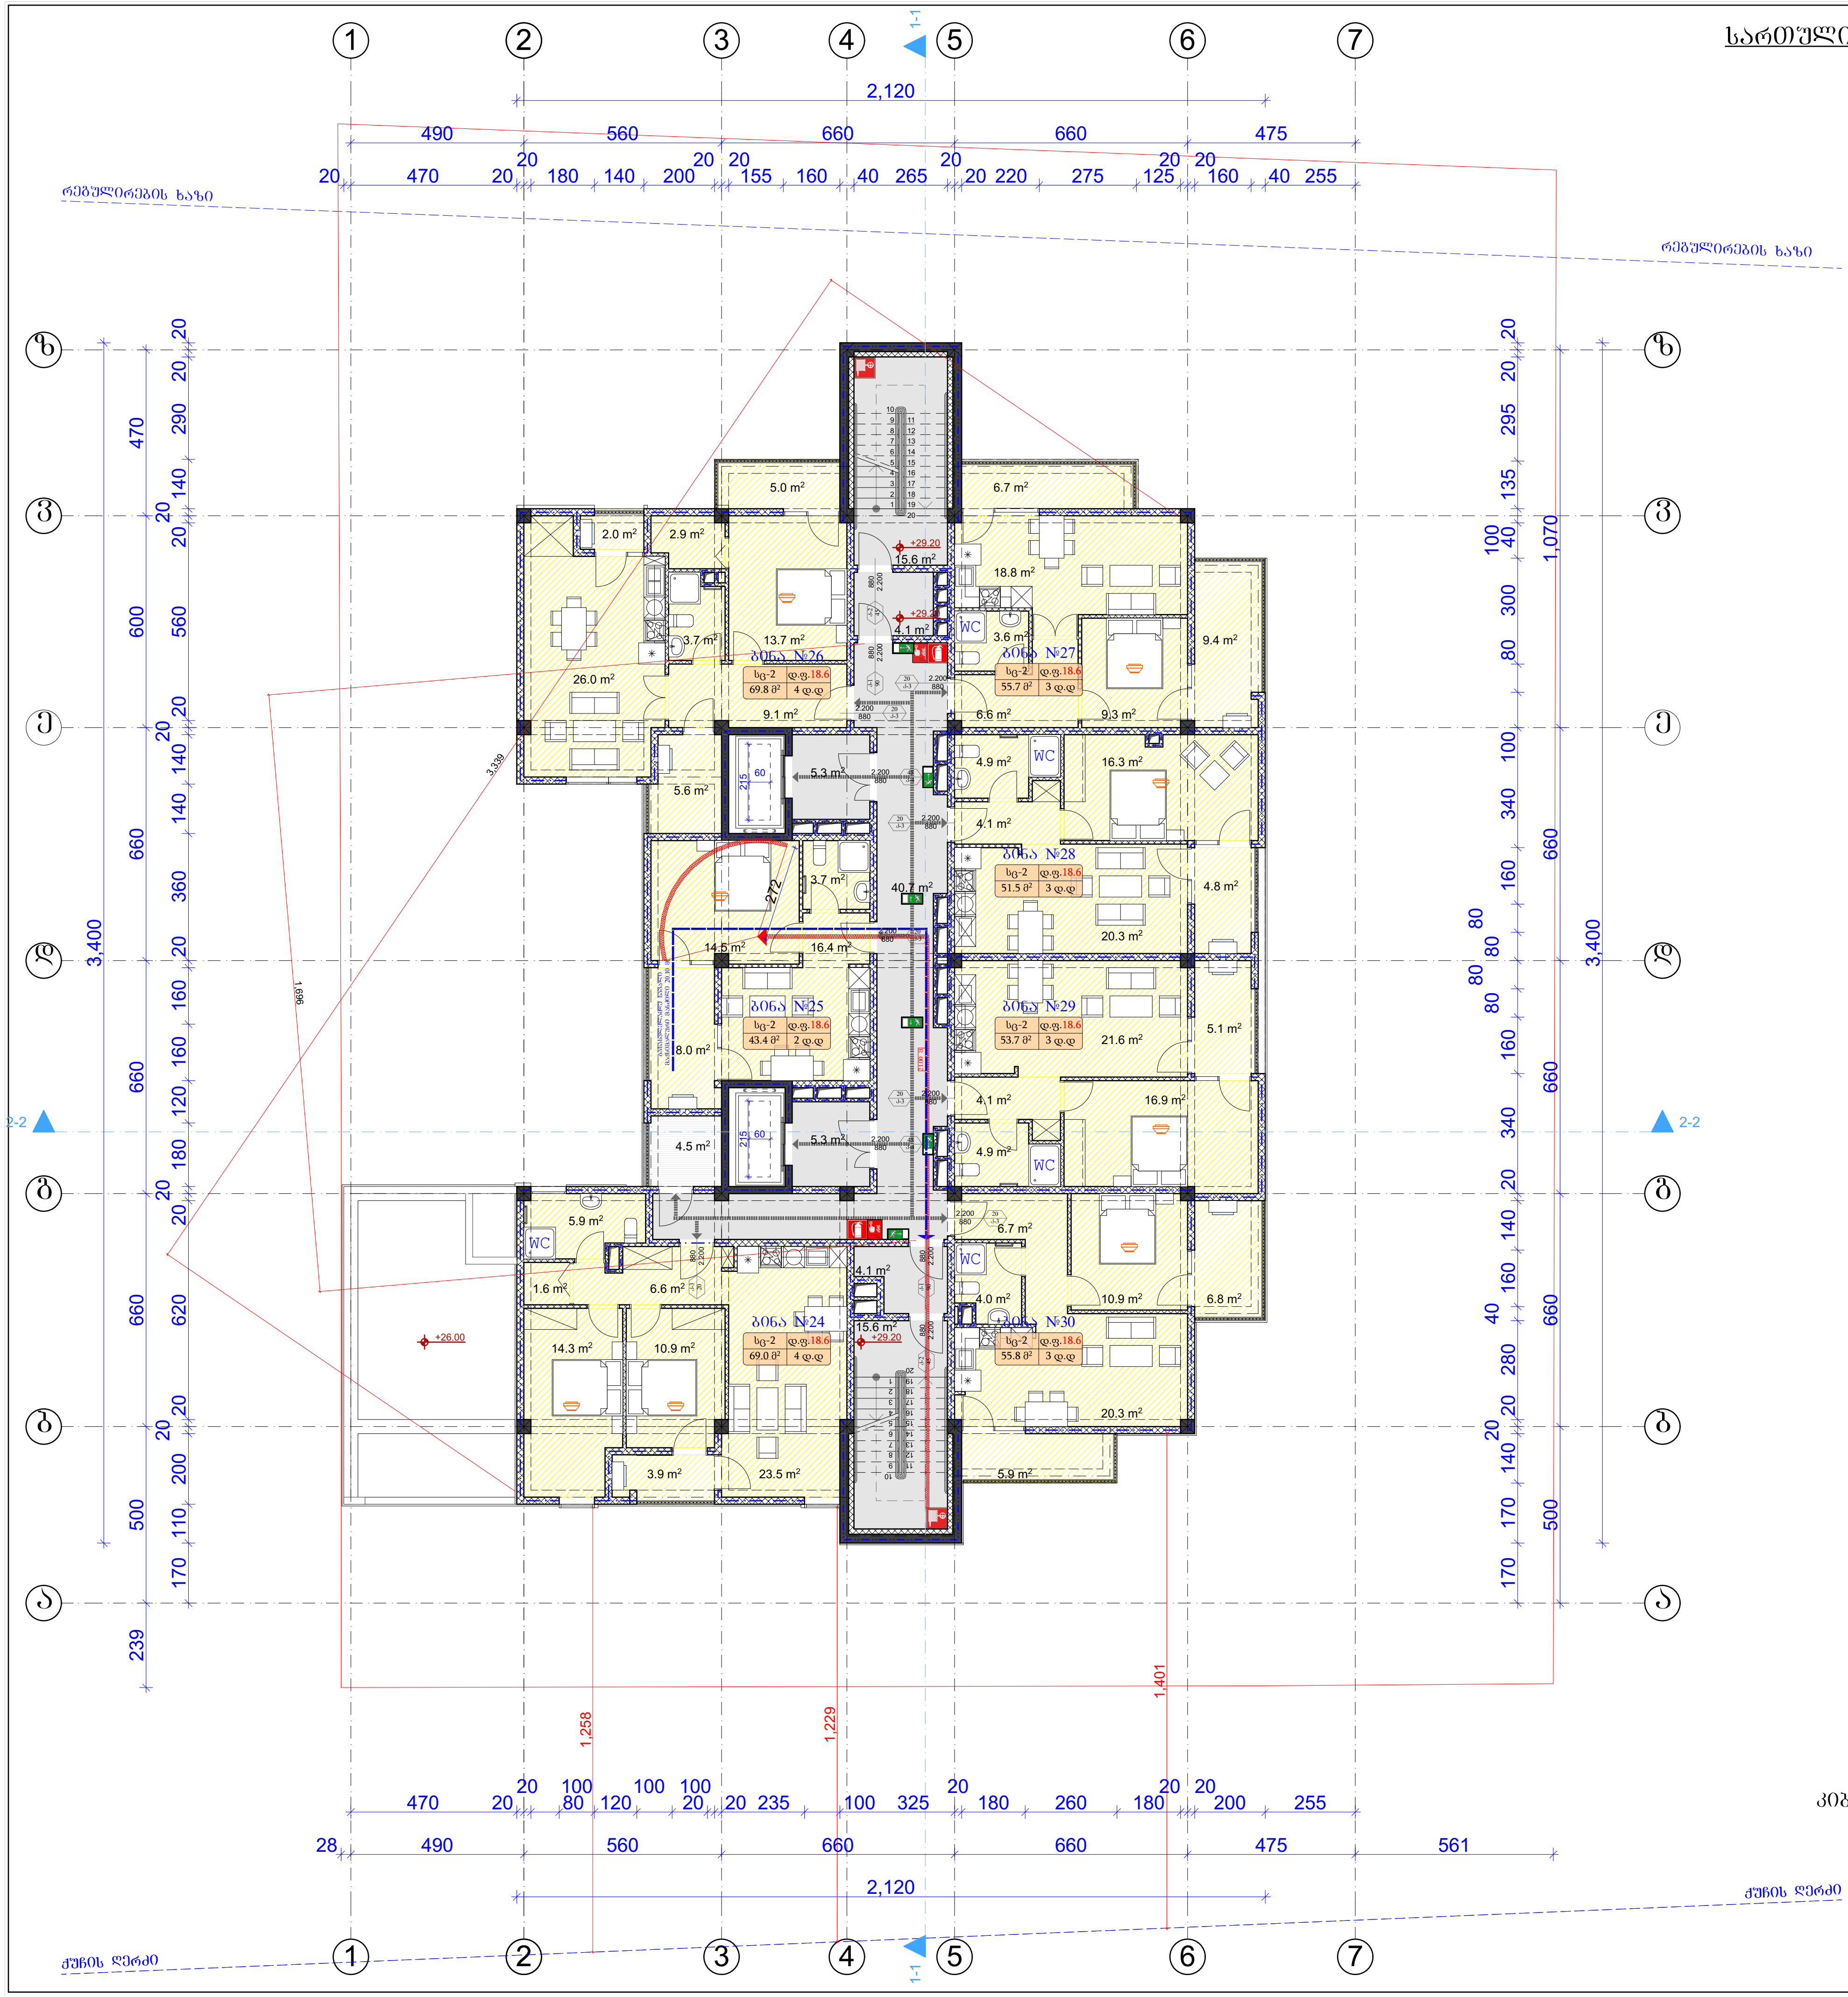

სართულის გეგმა +29.20 ნიშნულზე მ. 1:100

	გამოყენებული პირობითი აღნიშვნები
	საკადასტრო საზღვარი
±0.000	ნიშნული გეგმაზე
1	პარკინგის ნუმერაცია
	ჭრილის ხაზი
	კედლის ცეცხლმედეგობის ხარისხი 1 საათი
	კედლის ცეცხლმედეგობის ხარისხი 2 საათი
	გასასვლელამდე სავალი მანძილი
	მისაწვდომი სვლაგეზი
	ნიშნული ჭრილზე, ფასადზე
	გაძლიერებული ბეტონის სტრუქტურული ელემენტები 2 სთ-ზე მეტი ხანძარმედეგობის (სვეტი, კოჭი, დიაფრაგმა, იატაკისა და სახურავის ანაწყობი)
	ბლოკის კედელი
	სავენტილაციო შახტა
1	ღერძის ხაზი
	სახანძრო მილდგარებთან მისადგომი სავალი მანძილი
	თავშეყრის ჯგუფი (თშ-2)
	საცხოვრებელი ჯგუფი (სც-1)
	საცხოვრებელი ჯგუფი (სც-2)
	საქმიანი ჯგუფი (სქ)
	სავაჭრო ჯგუფი (სვ)
	დამხმარე ჯგუფი (დს)
	სასაწყობო ჯგუფი (სწ-2)

880 / 2.200 — კ-2 / 90
- კარის თავისუფალი სიგანე
- კარის სპეციფიკაციის №
- ხანძარმედეგობა
- კარის თავისუფალი სიმაღლე

№1 სც-2 დ.ფ.18.6 / 172.6 მ² დ.დ 9
- ბინის ნომერი
- დაკავებულობის ჯგუფი (ქვეჯგუფი)
- დაკავებულობის ფაქტორი
- დაკავებულობის დატვირთვა
- მთლიანი ფართი


	სიმბოლოს სახელწოდება
	სახანძრო მილდგარი
	სახანძრო-სამაშველო სამსახურის მიერ გამოსაყენებელი მისაერთებელი - ჰიდრანტი
	ხელის ცეცხლსაქრობი
	სახანძრო განგაშის ხელით სამართავი კოლოფი
	კვამლის ავტომატური აღმომჩენი
	კვამლზე მორეაგირე მაუწყებელი
	ავტოსაზხვევი
	საევაკუაციო გასასვლელის მანიშნებელი

სახანძრო მილდგარები განთავსდება NFPA 14-ის ან საქართველოში აღიარებული შესაბამისი სტანდარტის შესაბამისად.

საცხოვრებელი ფართი	335.7	$მ^2$
კიბისა და კორიდორების ფართი	90.7	$მ^2$
საზაფხულო ფართი	67.7	$მ^2$

ფორმატი	დაკვეთა №	ფაილის სახელი
A-3		

ექსპლიკაცია:

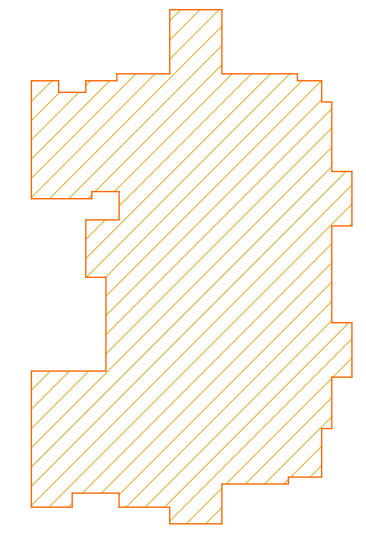

$კ_2$=520.8 $მ^2$

შენიშვნები:

ზომები მოცემულია მეტრებში

+0.00=434.80 (აბს. ნიშნული)

პროექტის სახელწოდება:

ქ. თბილისში, მცხეთის გზის მიმდებარედ (ნაკვ. №01.72.14.034.968) შ.პ.ს. "თორის" კუთვნილ მიწის ნაკვეთზე მრავალფუნქციური კომპლექსი/შენობის არქიტექტურული პროექტი

	გვარი	ხელმოწერა
დირექტორი:	ნ. კარანაძე	
მთ. არქიტ.:	თ. დათეგაშვილი	
არქიტექტორი:	გ. დათეგაშვილი	
შეასრულა:	გ. გვანცელაძე	


მისამართი

შპს "NDN.GROUP"

მასშტაბი	1:200	სართულის გეგმა +29.20 ნიშნულზე
თარიღი	2018	

სტადია	ფურცელი	ფურცლები
ს.პ.	ა-	--

სართულის გეგმა +32.40 ნიშნულზე მ. 1:100

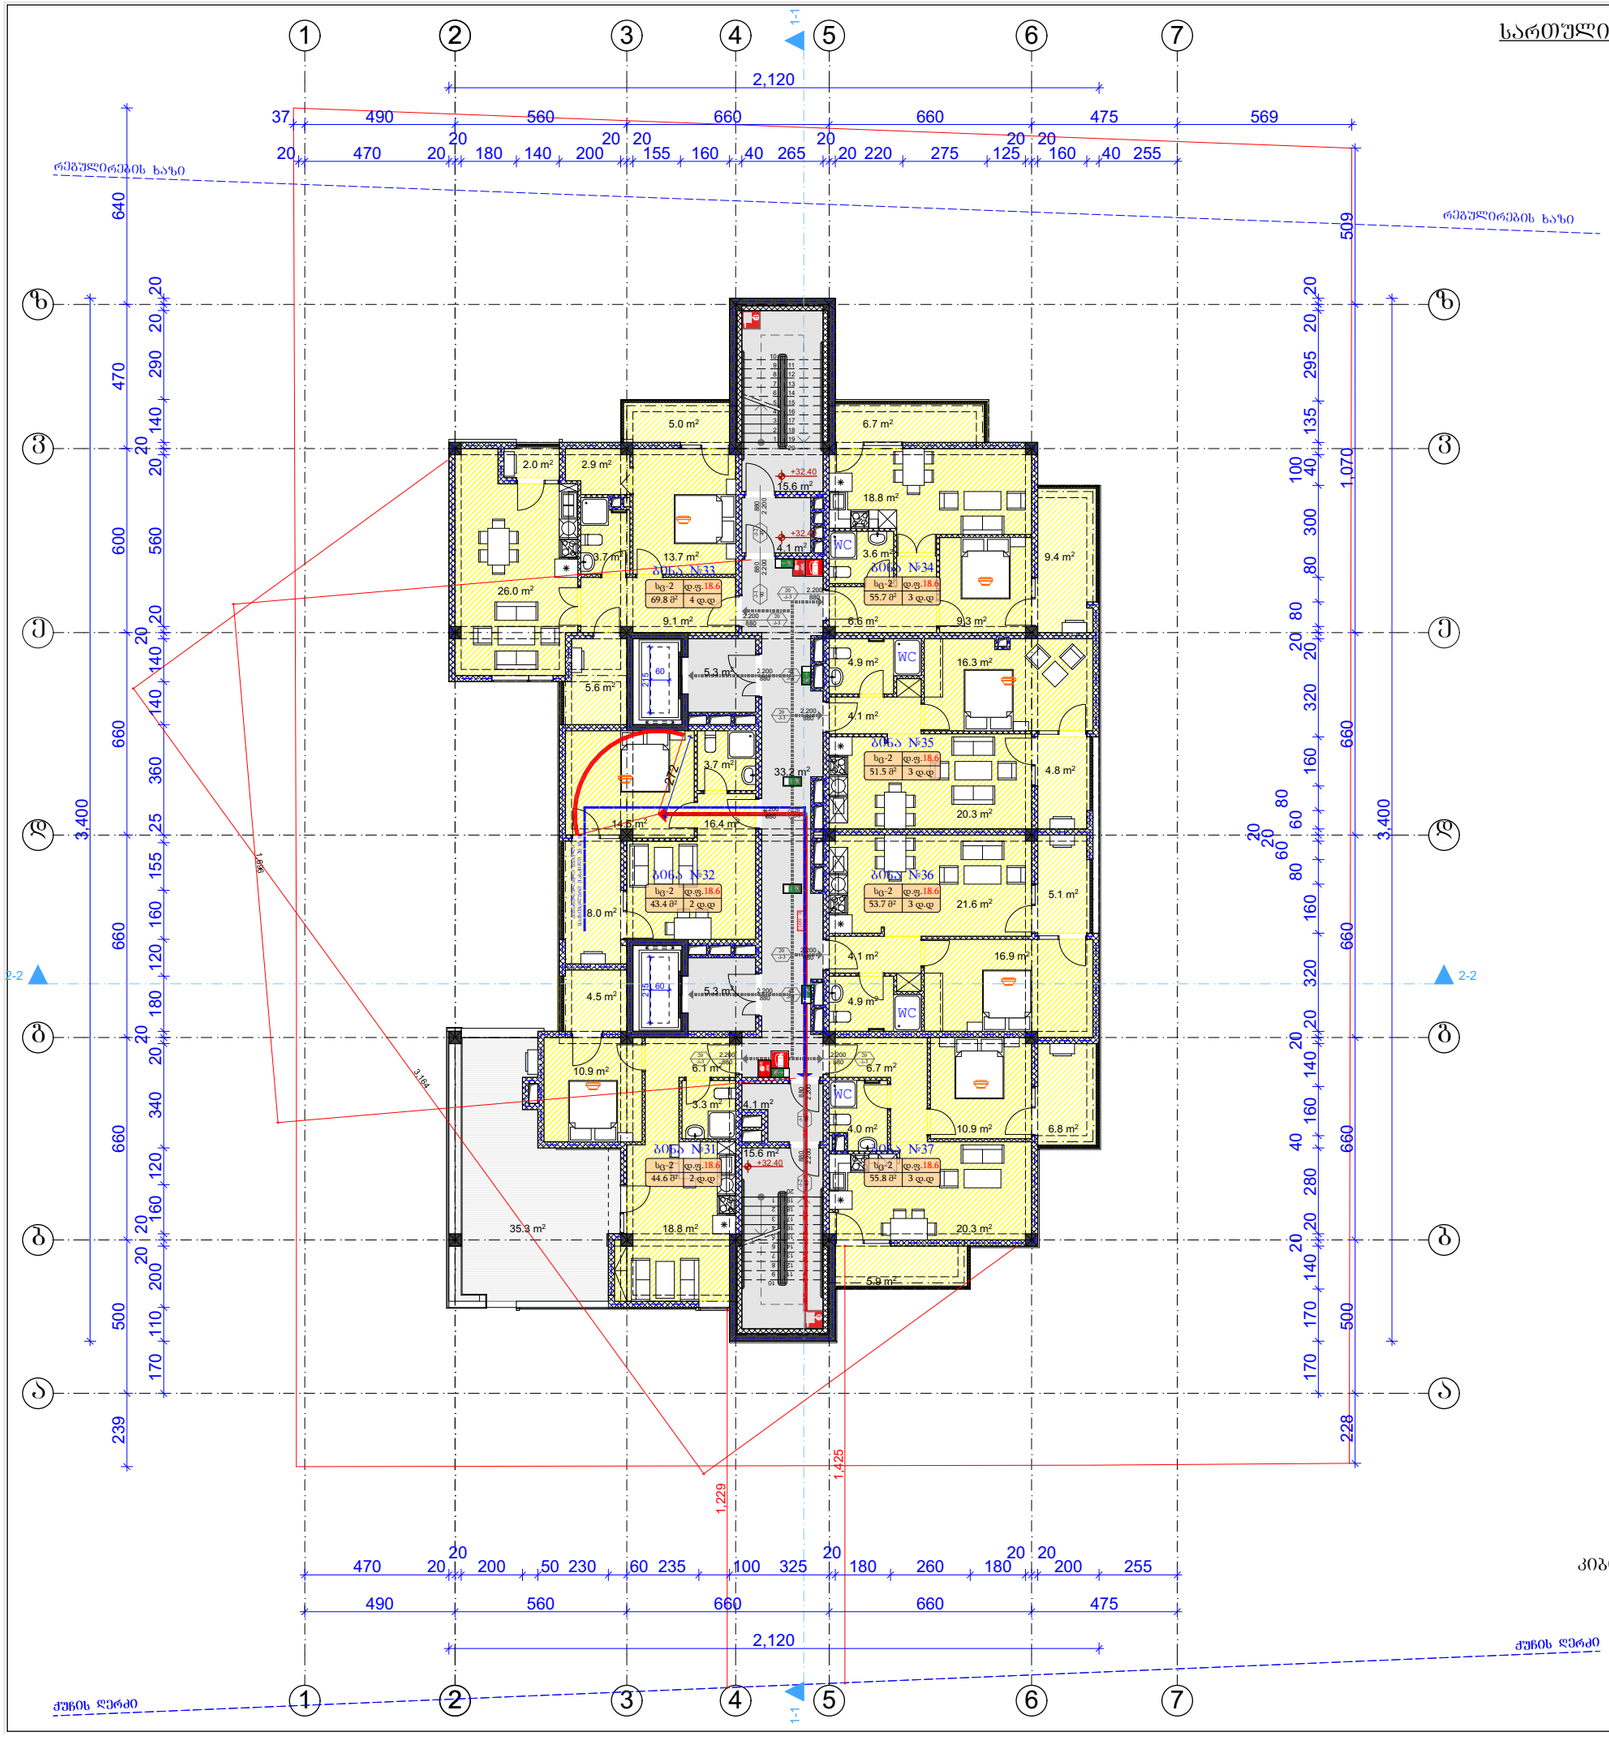

გამოყენებული პირობითი აღნიშვნები	
	საკადასტრო საზღვარი
±0.000	ნიშნული გეგმაზე
1	პარკინგის ნუმერაცია
	ჭრილის ხაზი





სახანძრო მილსადენები განთავსდება NFPA 14-ის ან საქართველოში ამოქმედებული შესაბამისი სტანდარტის შესაბამისად.

საცხოვრებელი ფართი	310.7	მ²
კიბისა და კორიდორების ფართი	83.2	მ²
საზაფხულო ფართი	99.1	მ²

ფორმატი	დაკვეთა №	შენობის სახელი
A-3		

ექსპლიკაცია:

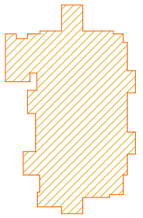

A_2=484.8 მ²

შენიშვნები:

ზომები მოცემულია მეტრებში

+0.00=434.80 (აბს. ნიშნული)

პროექტის სახელწოდება:

ქ. თბილისში, მცხეთის გზის მიმდებარედ (ნაკვ. №01.72.14.034.968) შ.პ.ს. "თორის" კუთვნილ მიწის ნაკვეთზე მრავალფუნქციური კომპლექსი/შენობის არქიტექტურული პროექტი

	გვარი	ხელმოწერა
დირექტორი:	ნ. კარანაძე	
მთ. არქიტ.:	თ. დათებაშვილი	
არქიტექტორი:	გ. დათებაშვილი	
შესრულა:	გ. გვანცელაძე	

მისამართი

შპს "NDN.GROUP"

მასშტაბი	1:200	სართულის გეგმა +32.40 ნიშნულზე
თარიღი	2018	

სტადია	ფურცელი	ფურცლები
ს.პ.	ა-	--















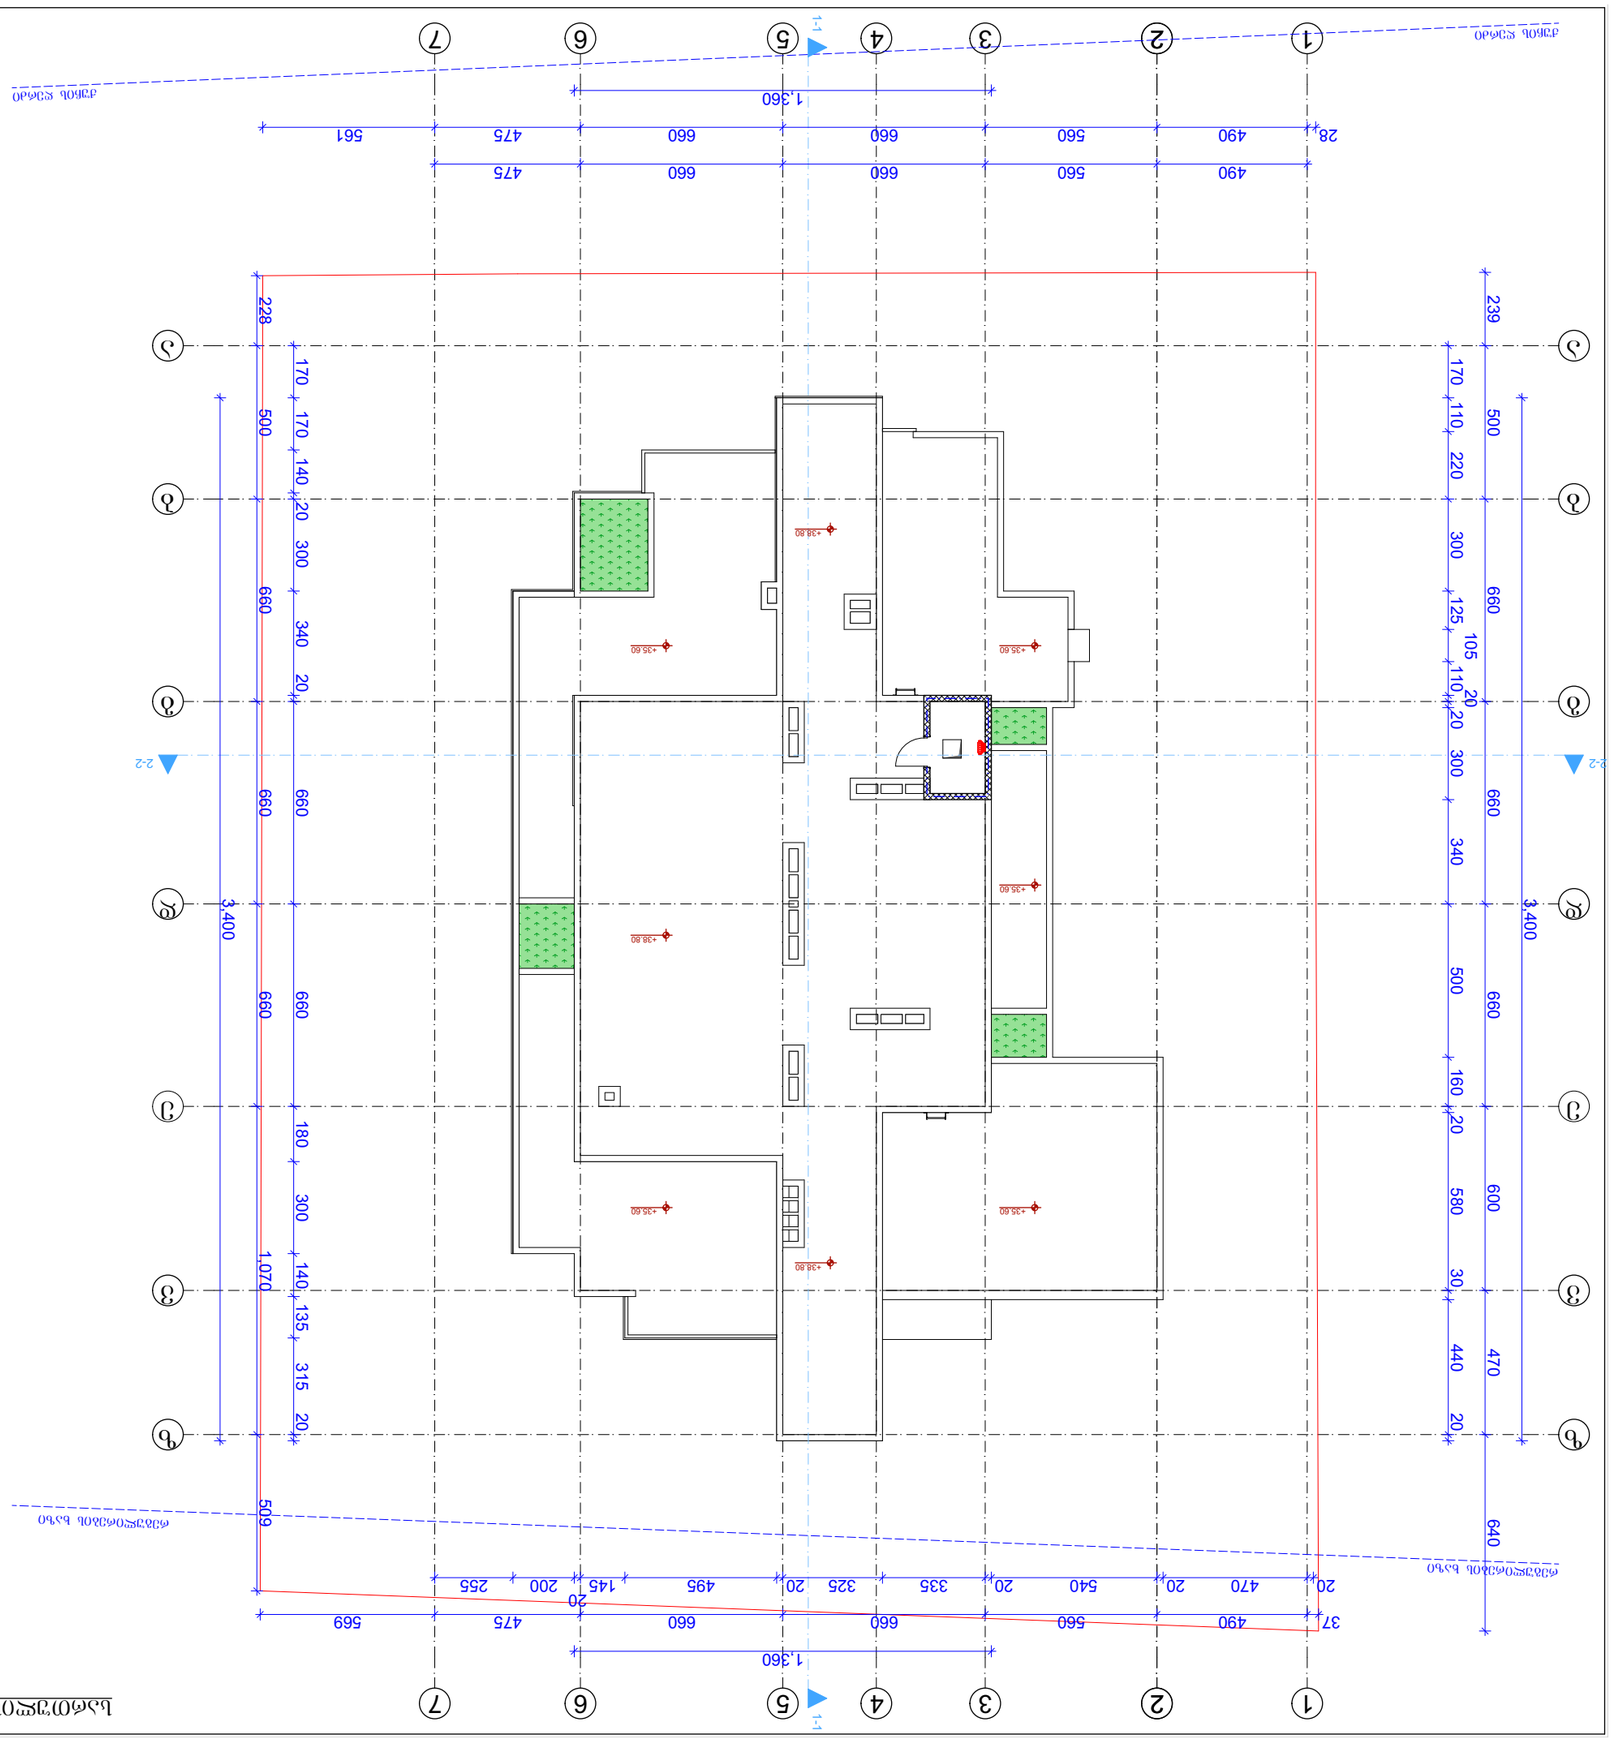
1
2
3
4
5
6
7
1-1
2-2
1,360
28,560
490
560
660
475
561
239
170
110
220
300
125
105
20
340
500
160
580
30
440
470
640
3,400
1,070
509
37,020
569
255
200
145
495
325
335
540
+38.80
+35.60

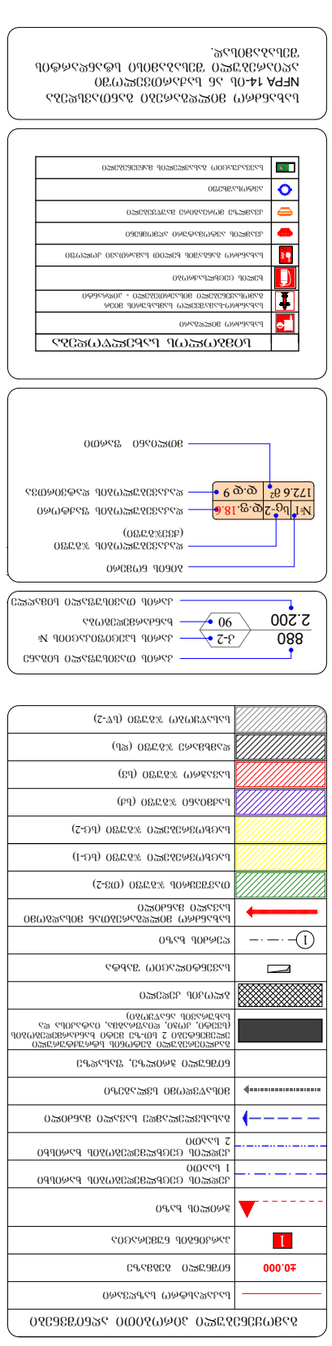

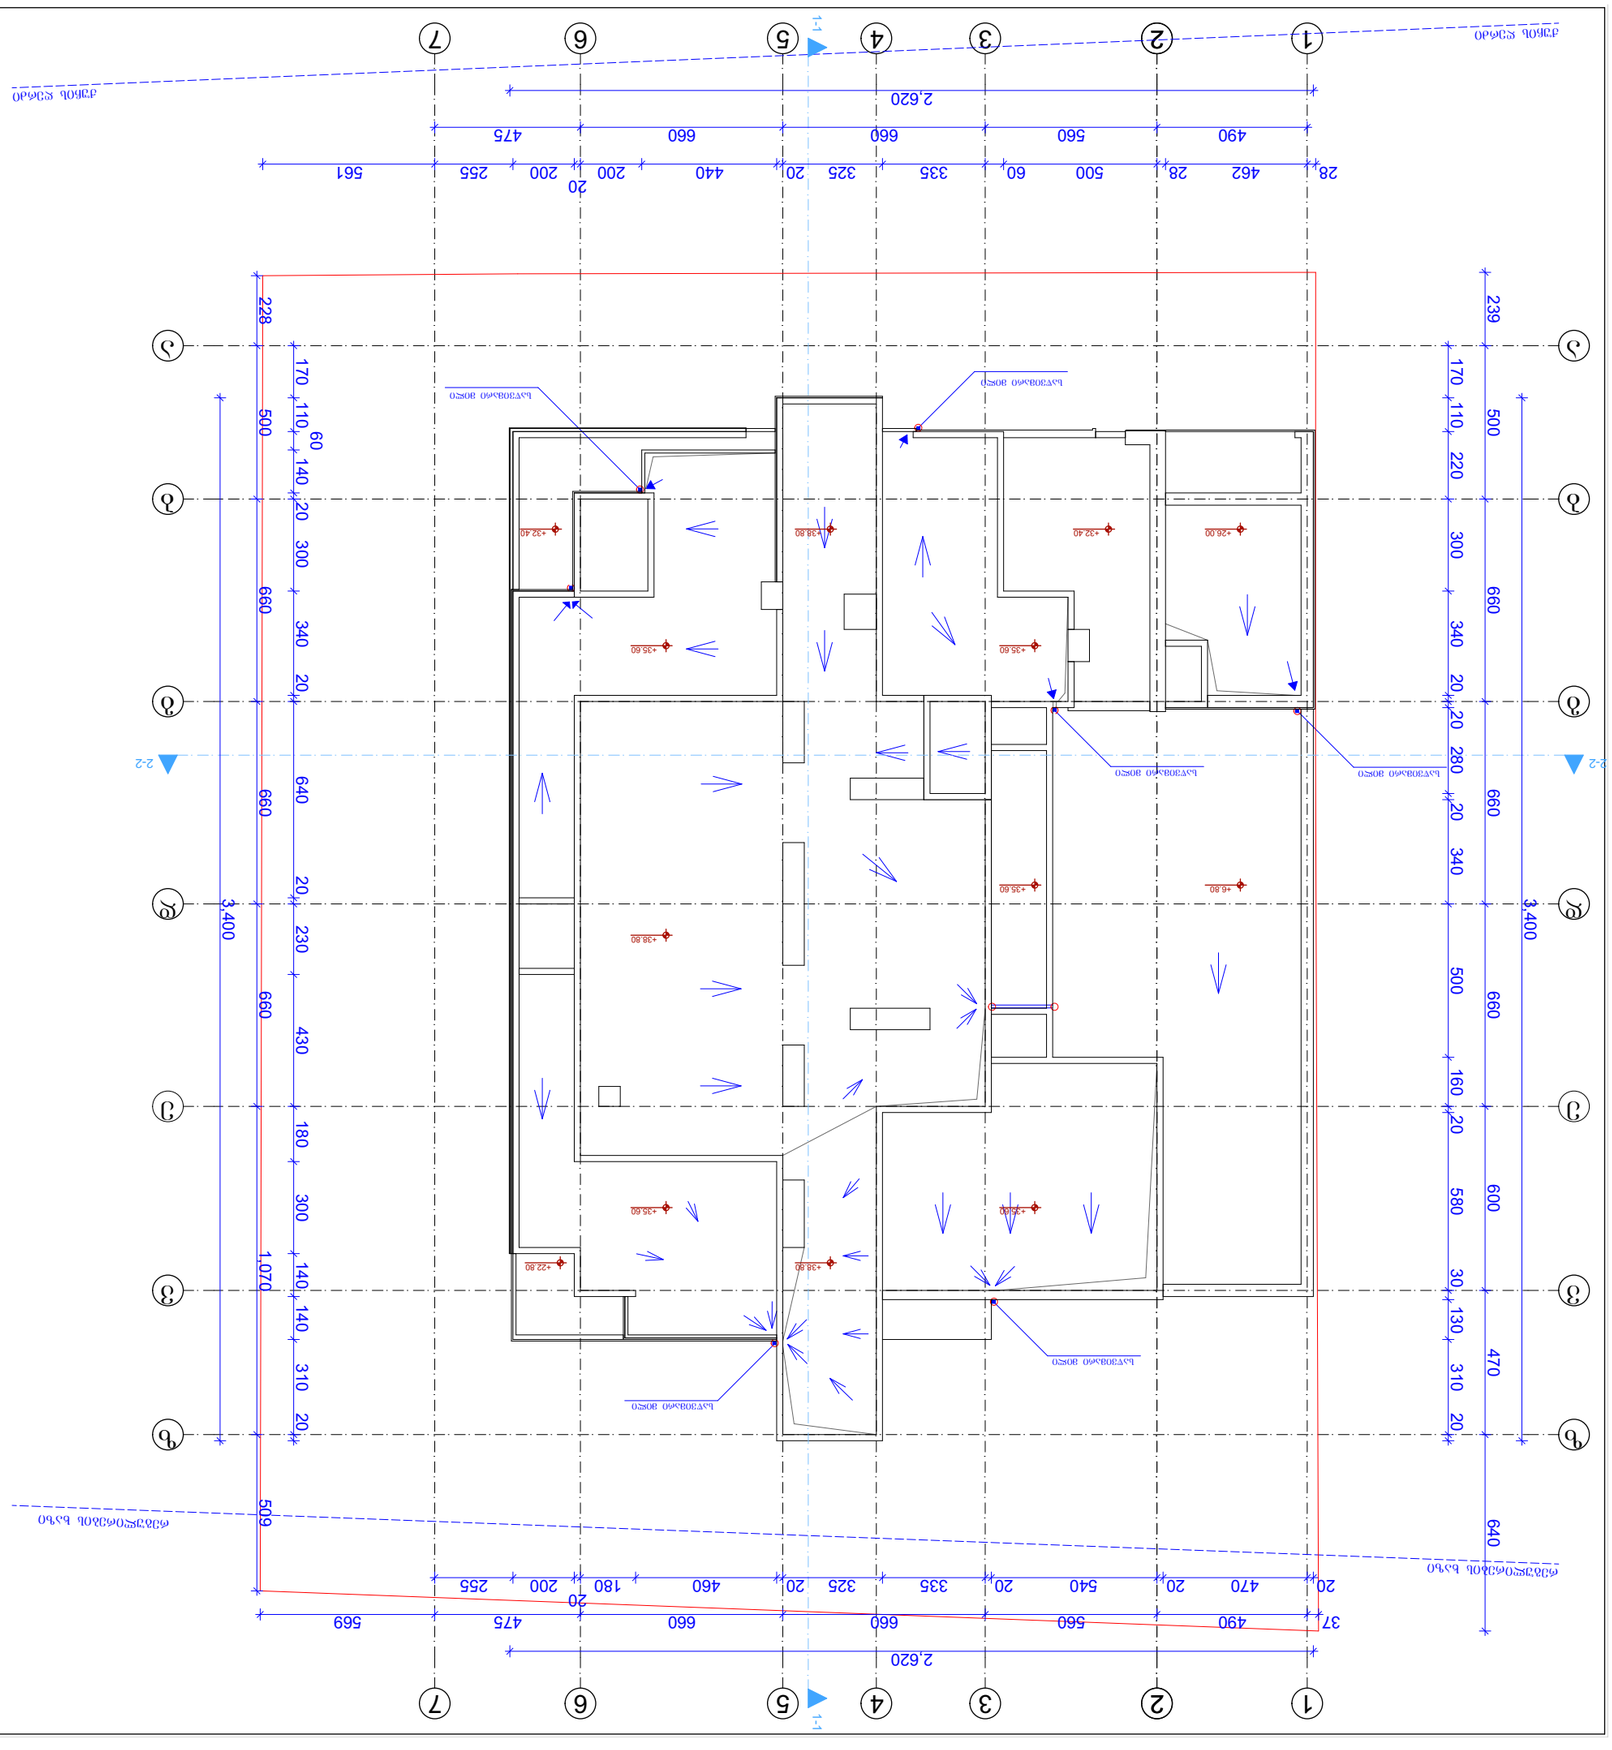


