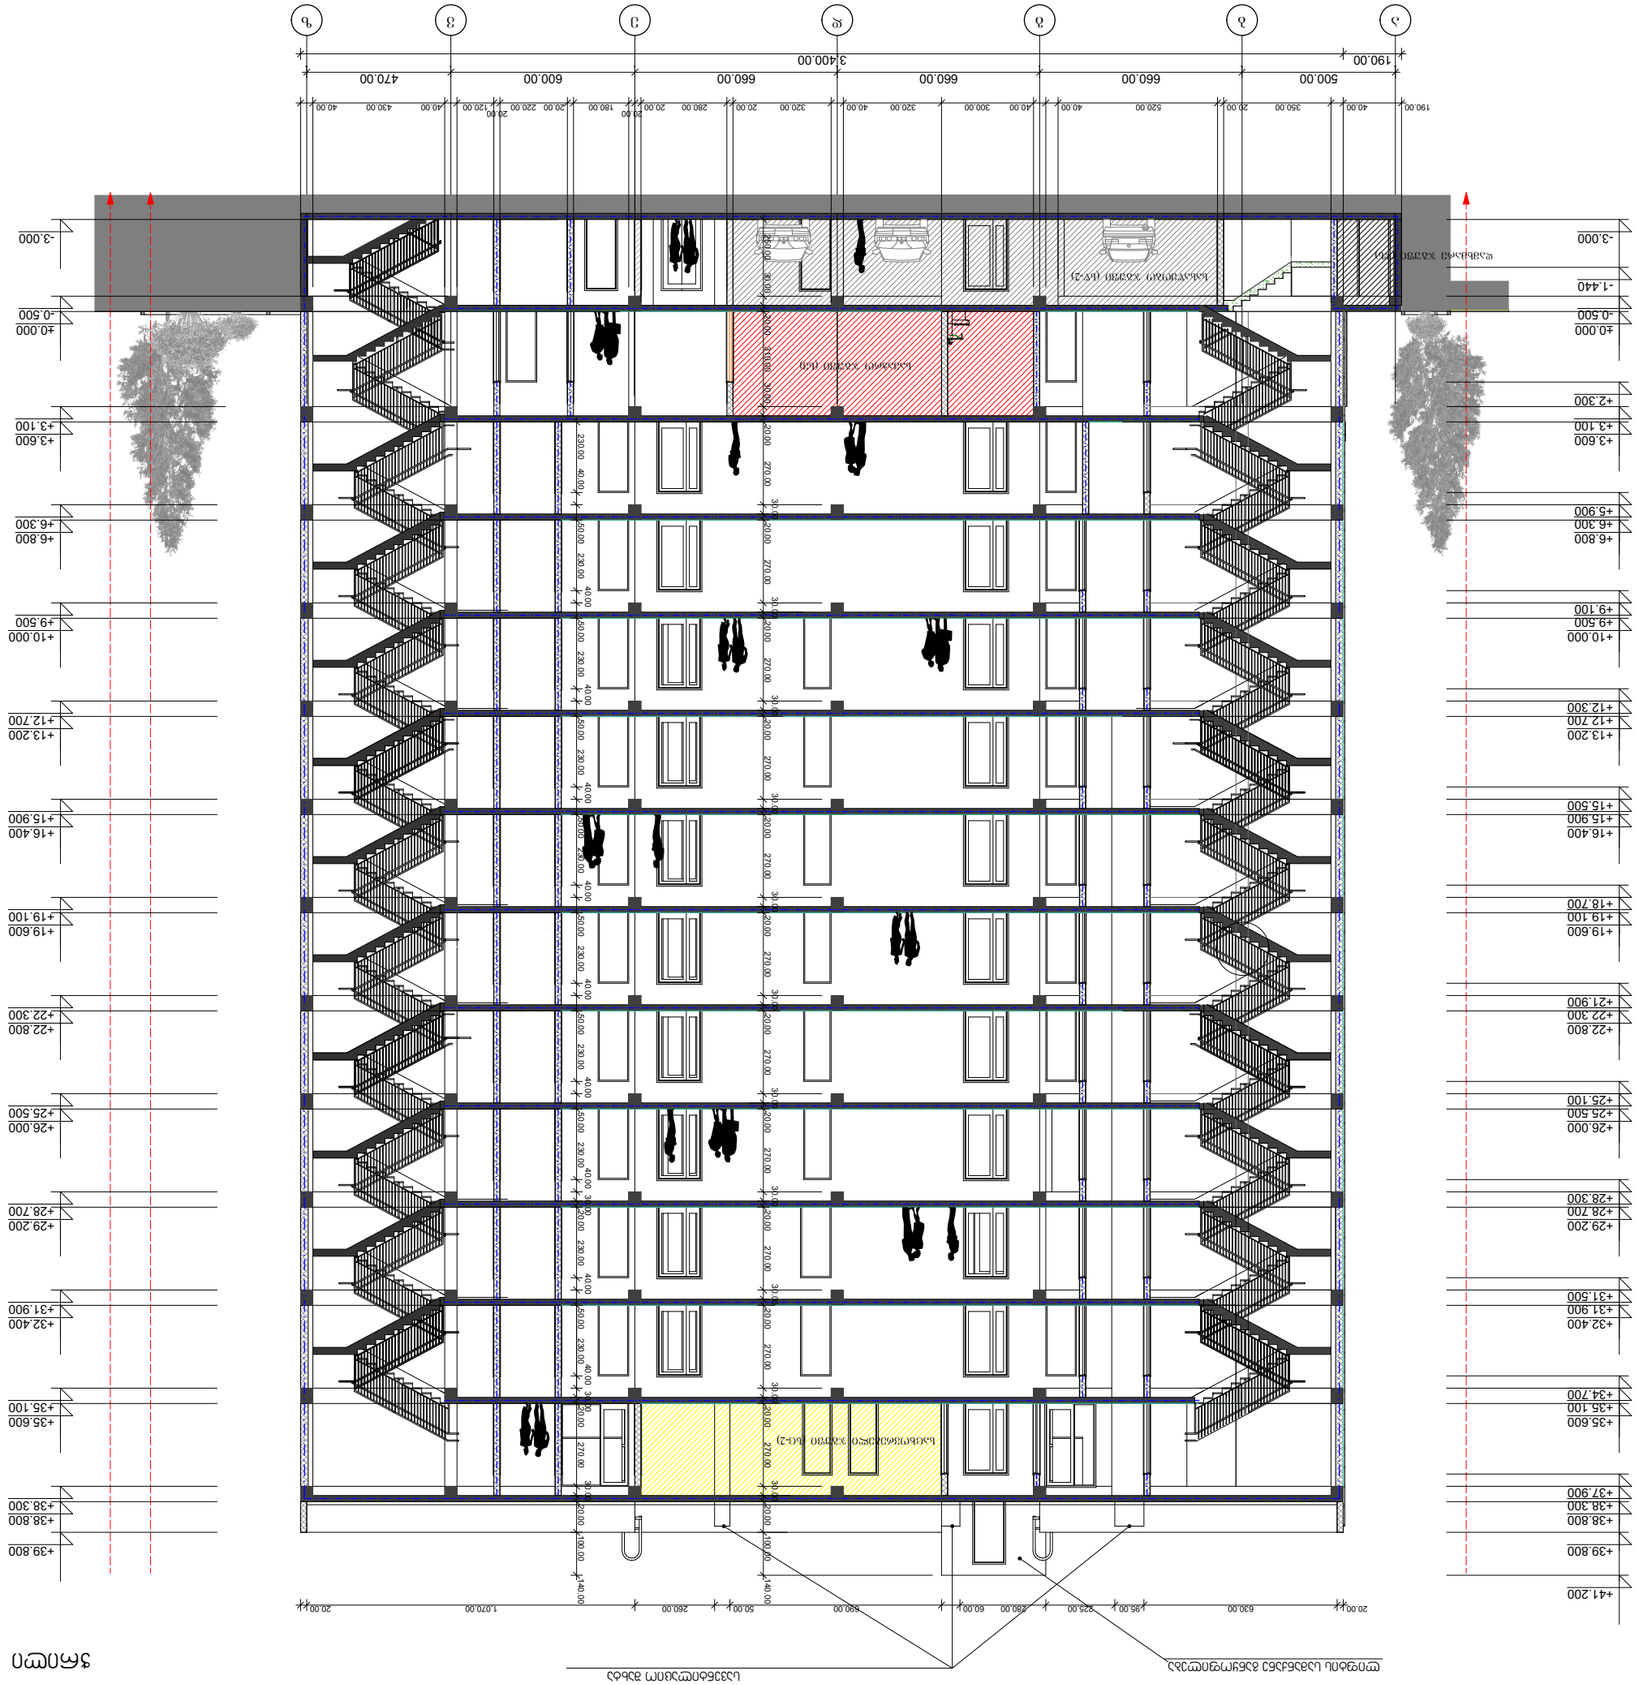


ნახაზი 1-1

ნახაზის ტიპი:	მასშტაბი:	ფურცლების რაოდენობა:
	1:200	1
პროექტის სტადია:	ფურცლის ნომერი:	
	A-3	










ნახაზის დასახელება

ნახაზის №	ფურცლების რაოდენობა	
A-3		


ობიექტის მისამართი


ნახაზის დასახელება

ზედა ნიშნული ზღვის დონიდან +0.00=434.80 (აბს. ნიშნული)

ინვესტორი:

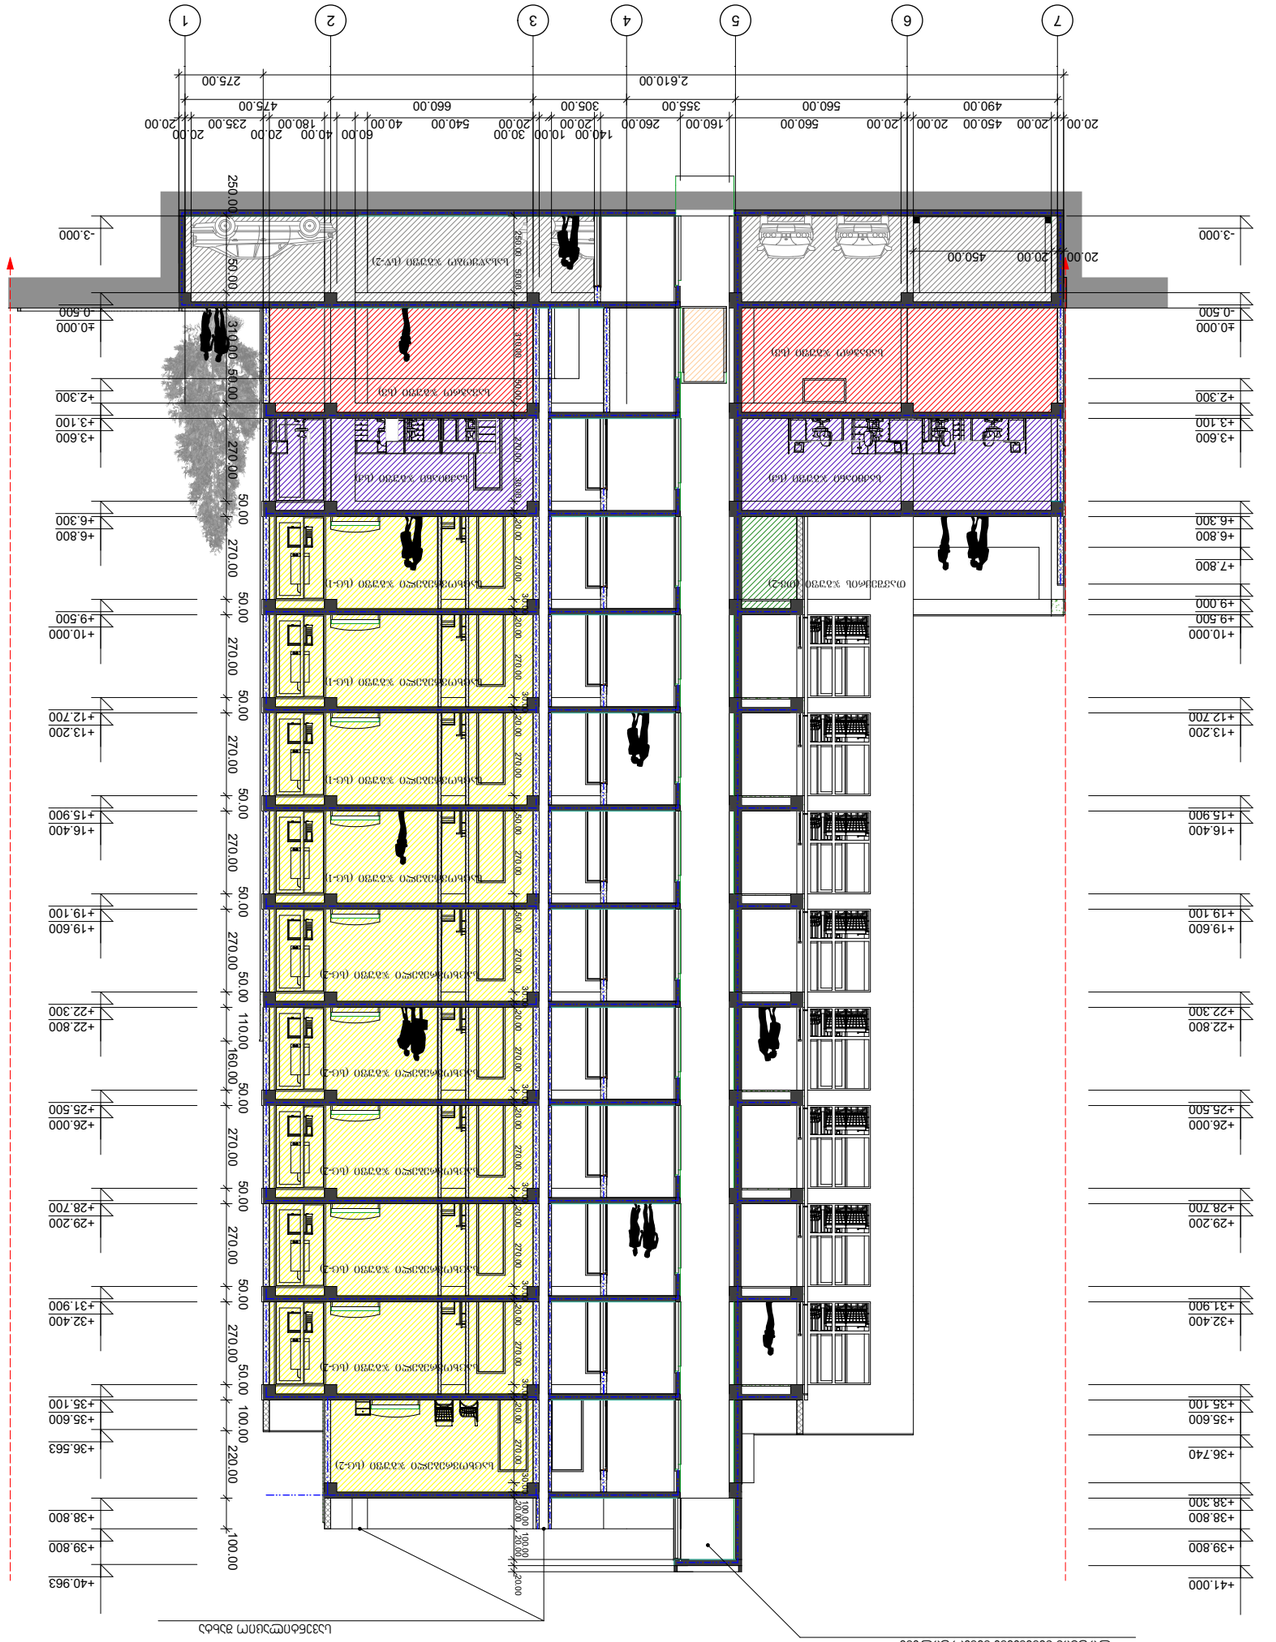
1
2
3
4
5
6
7
20.00
450.00
560.00
490.00
660.00
305.00
355.00
160.00
260.00
140.00
100.00
30.00
20.00
540.00
40.00
60.00
180.00
20.00
40.00
20.00
235.00
20.00
20.00
475.00
660.00
2,610.00
275.00
-3.000
±0.000
-0.500
+2.300
+3.100
+3.600
+6.300
+6.800
+7.800
+9.000
+9.500
+10.000
+12.700
+13.200
+15.900
+16.400
+19.100
+19.600
+22.300
+22.800
+25.500
+26.000
+28.700
+29.200
+31.900
+32.400
+35.100
+35.600
+36.740
+38.300
+38.800
+39.800
+41.000
+40.963
+36.563
+35.100
+32.400
+31.900
+29.200
+28.700
+26.000
+25.500
+22.800
+22.300
+19.600
+19.100
+16.400
+15.900
+13.200
+12.700
+10.000
+9.500
+9.000
+7.800
+6.800
+6.300
+3.600
+3.100
+2.300
±0.000
-0.500
-3.000
250.00
50.00
310.00
50.00
270.00
50.00
270.00
50.00
270