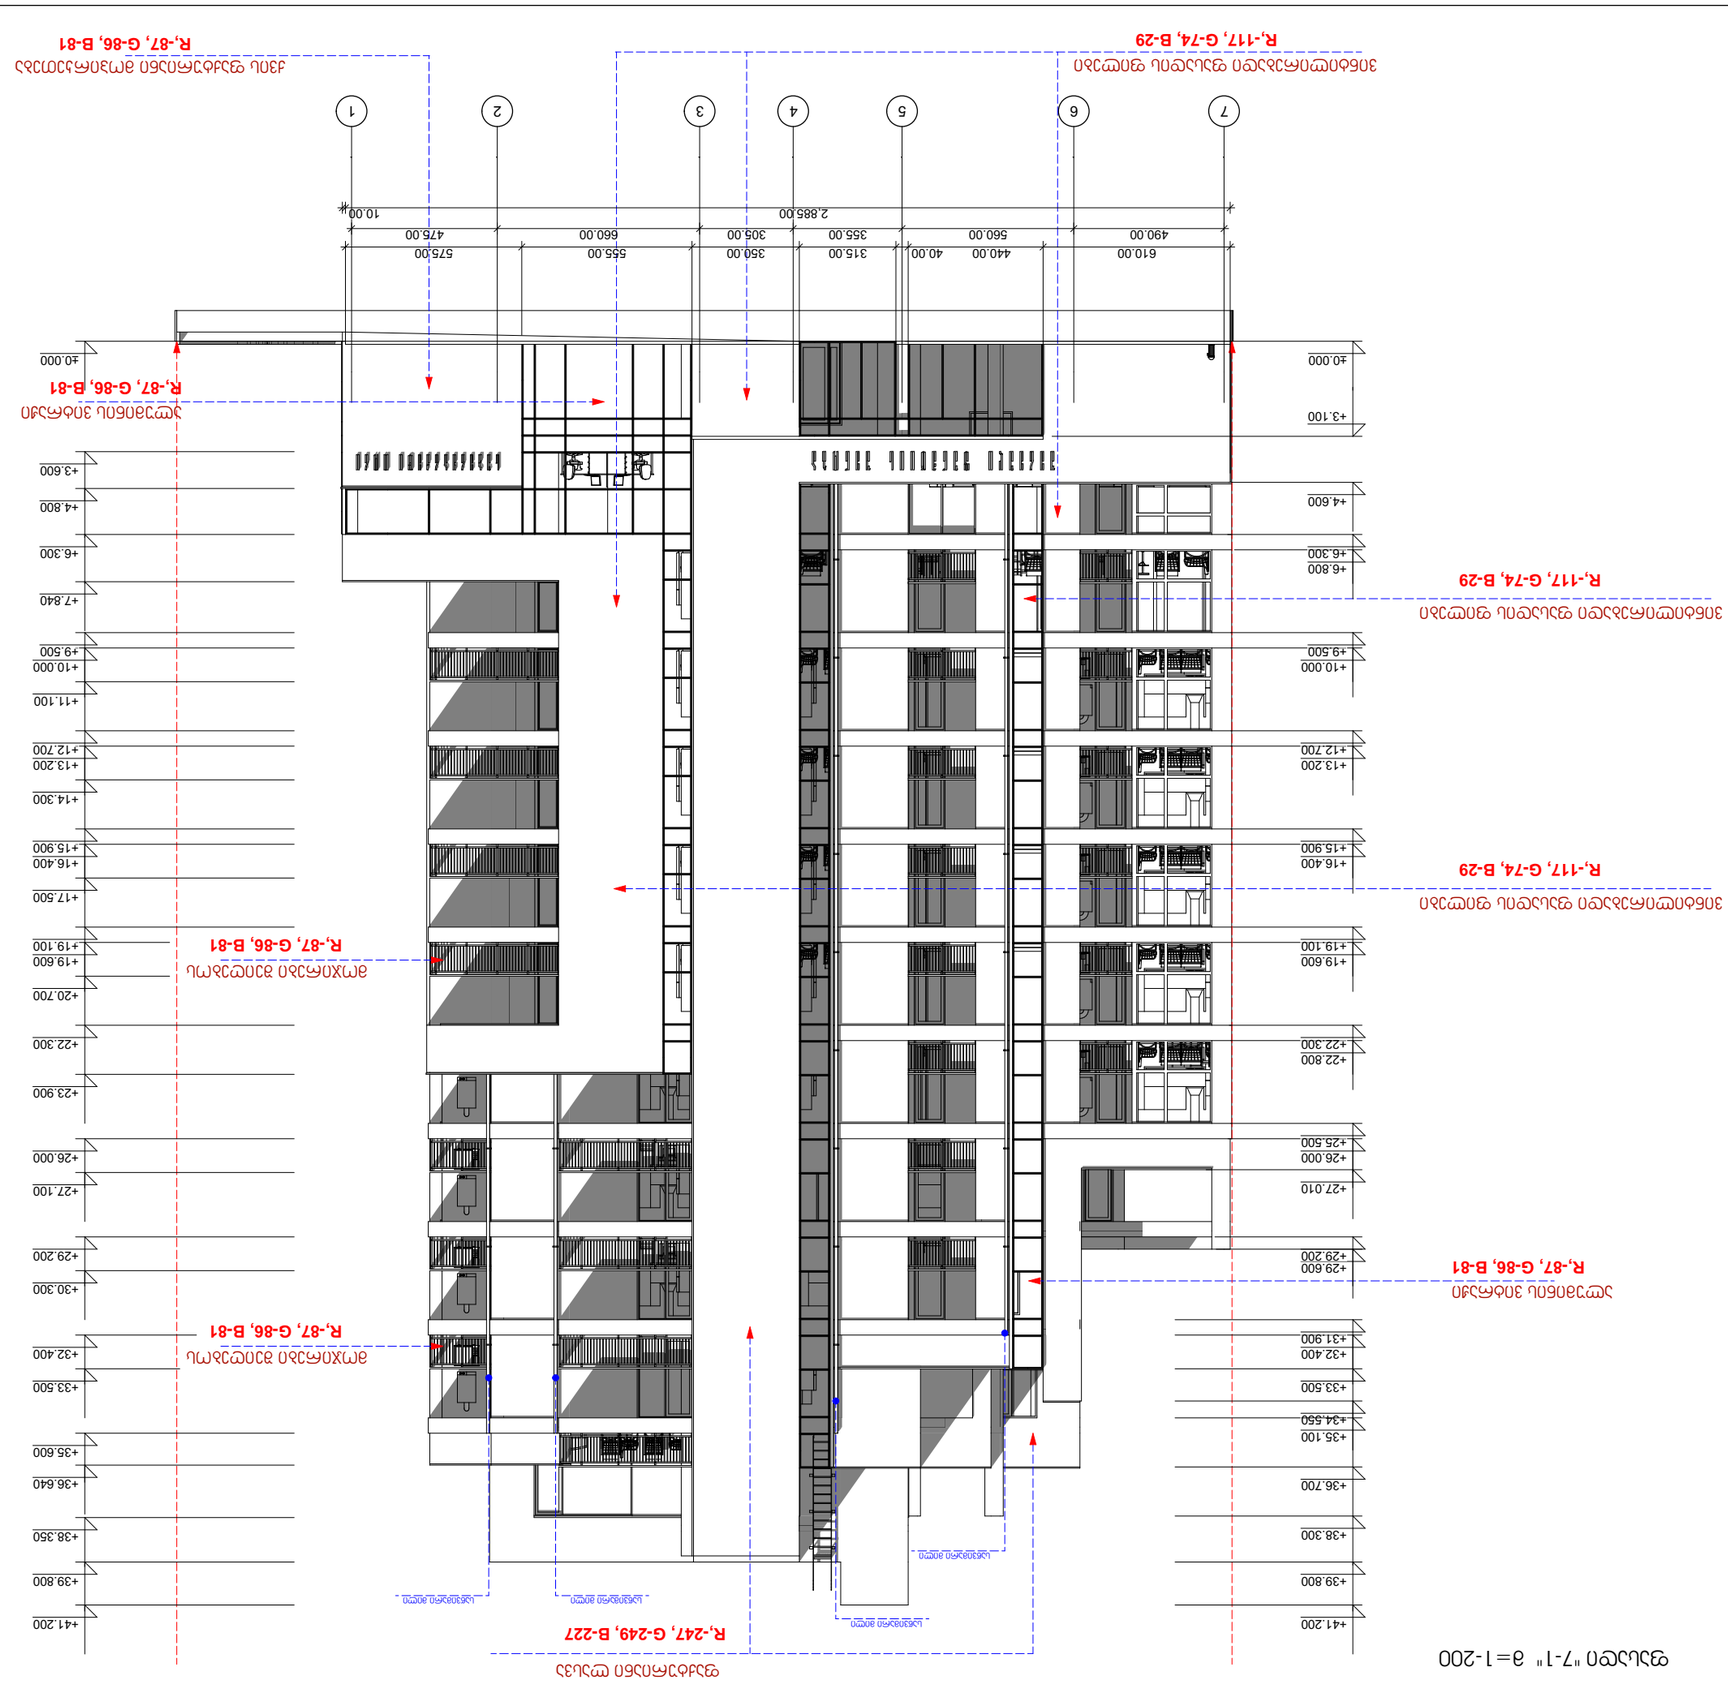

















ფასადი "1-7" მ=1-200










ფასადების ნაწილში გამოყენებული მასალების ჩამონათვალი იხ. ფურცელზე A-4

ნიშნული ±0.00=434.80 (აბს. ნიშნულზე)

ფასადი "ზ-ა" მ= 1-200

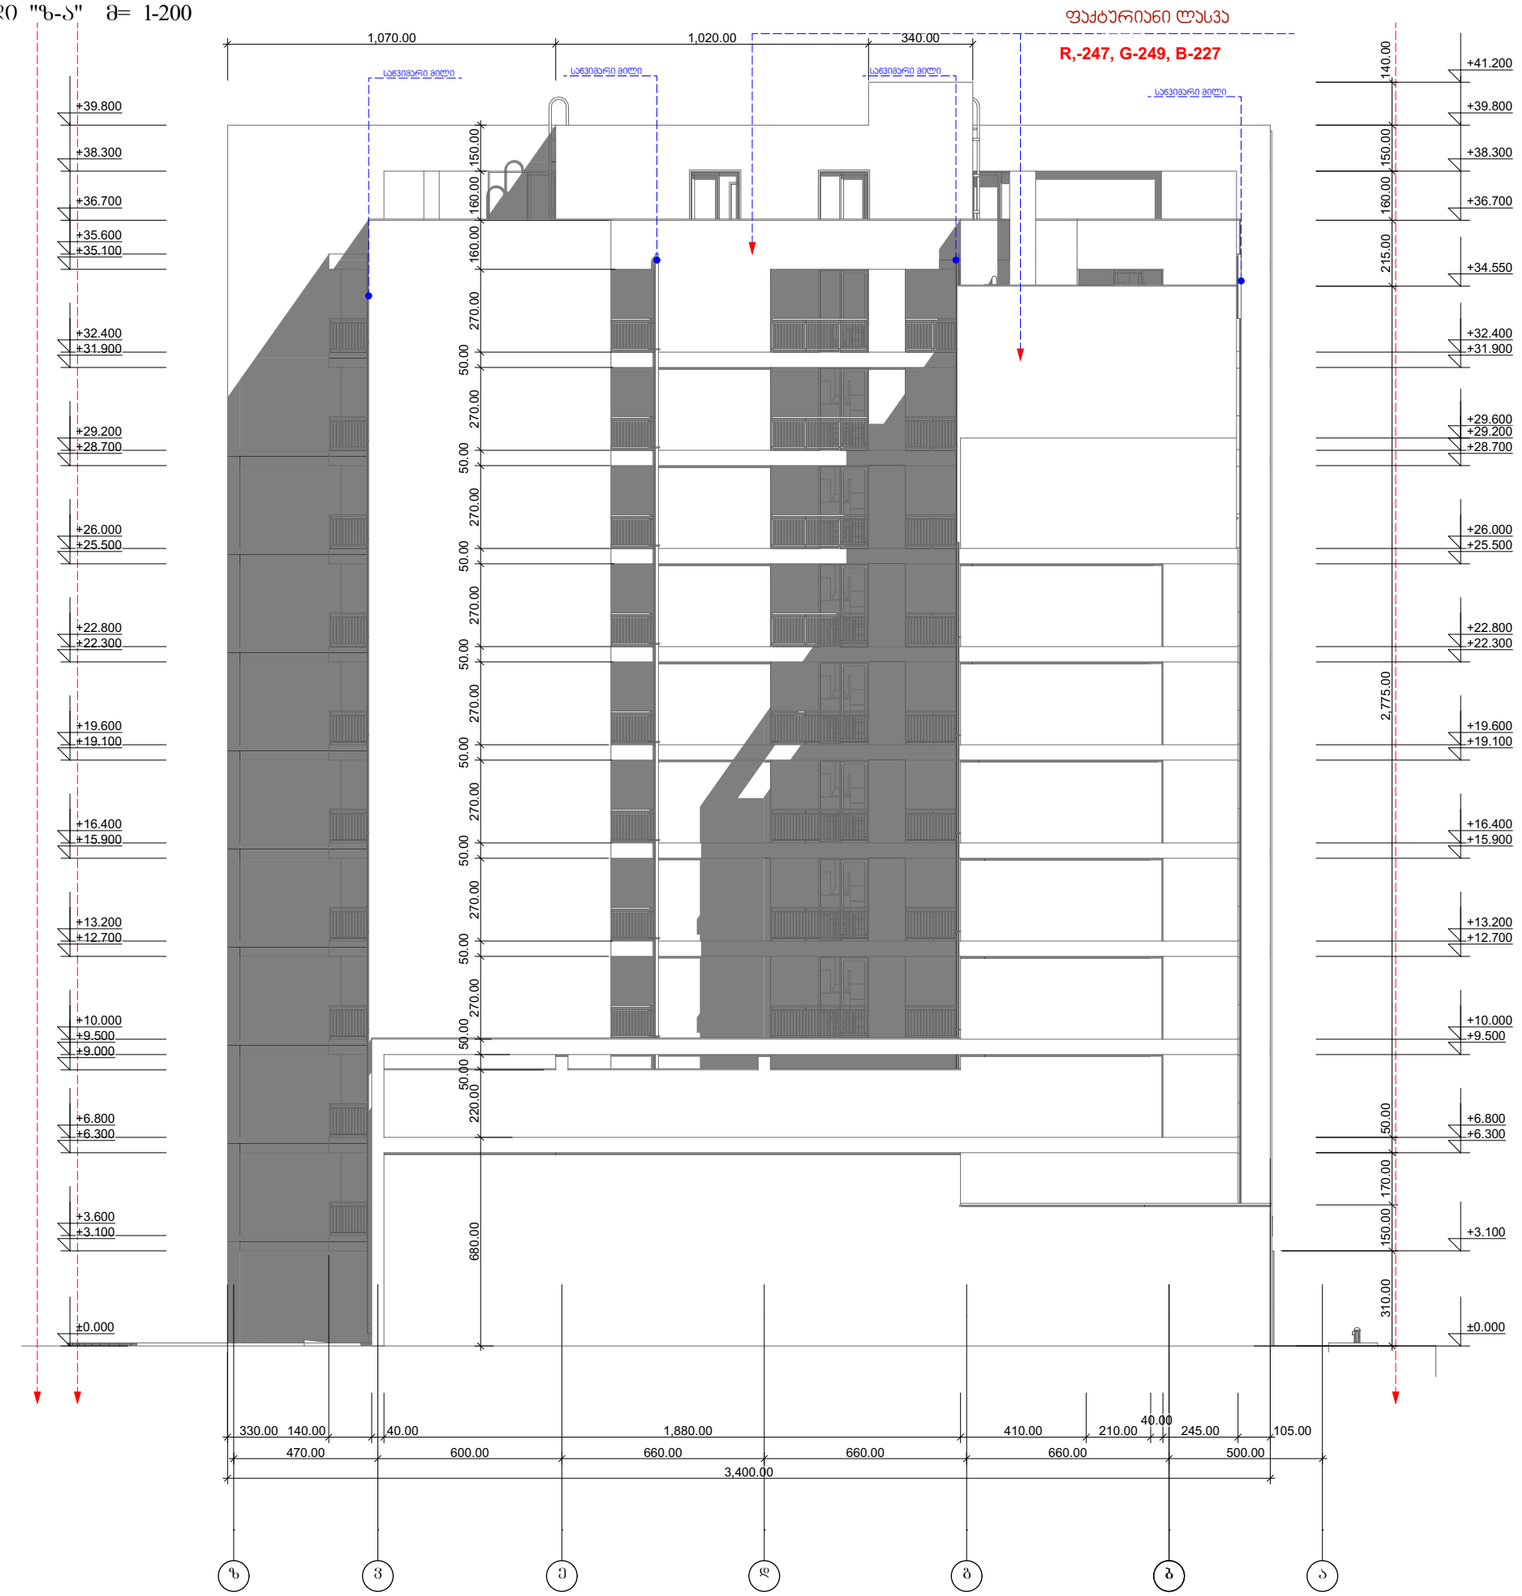

ფორმატი	დაკვეთა №	ფაილის სახელი
A-3		

ექსპლიკაცია:

შენიშვნები:

ზომები მოცემულია მეტრებში

+0.00=434.80 (აბს. ნიშნული)

პროექტის სახელწოდება:

ქ. ობილისში, მცხეთის გზის მიმდებარედ (ნაკვ. №01.72.14.034.968) შ.პ.ს. "თორის" კუთვნილ მიწის ნაკვეთზე მრავალფუნქციური კომპლექსი/შენობის არქიტექტურული პროექტი

	გვარი	ხელმოწერა
დირექტორი:	ნ. კარანაძე	
მთ. არქიტ.:	თ. დათეშაშვილი	
არქიტექტორი:	გ. დათეშაშვილი	
შესრულა:	გ. გვანცელაძე	

მისამართი

შპს "NDN.GROUP"


მასშტაბი	1:200	ფასადი "ზ-ა"
თარიღი	2018	

სტადია	ფურცელი	ფურცლები
ს.პ.	ა-	--




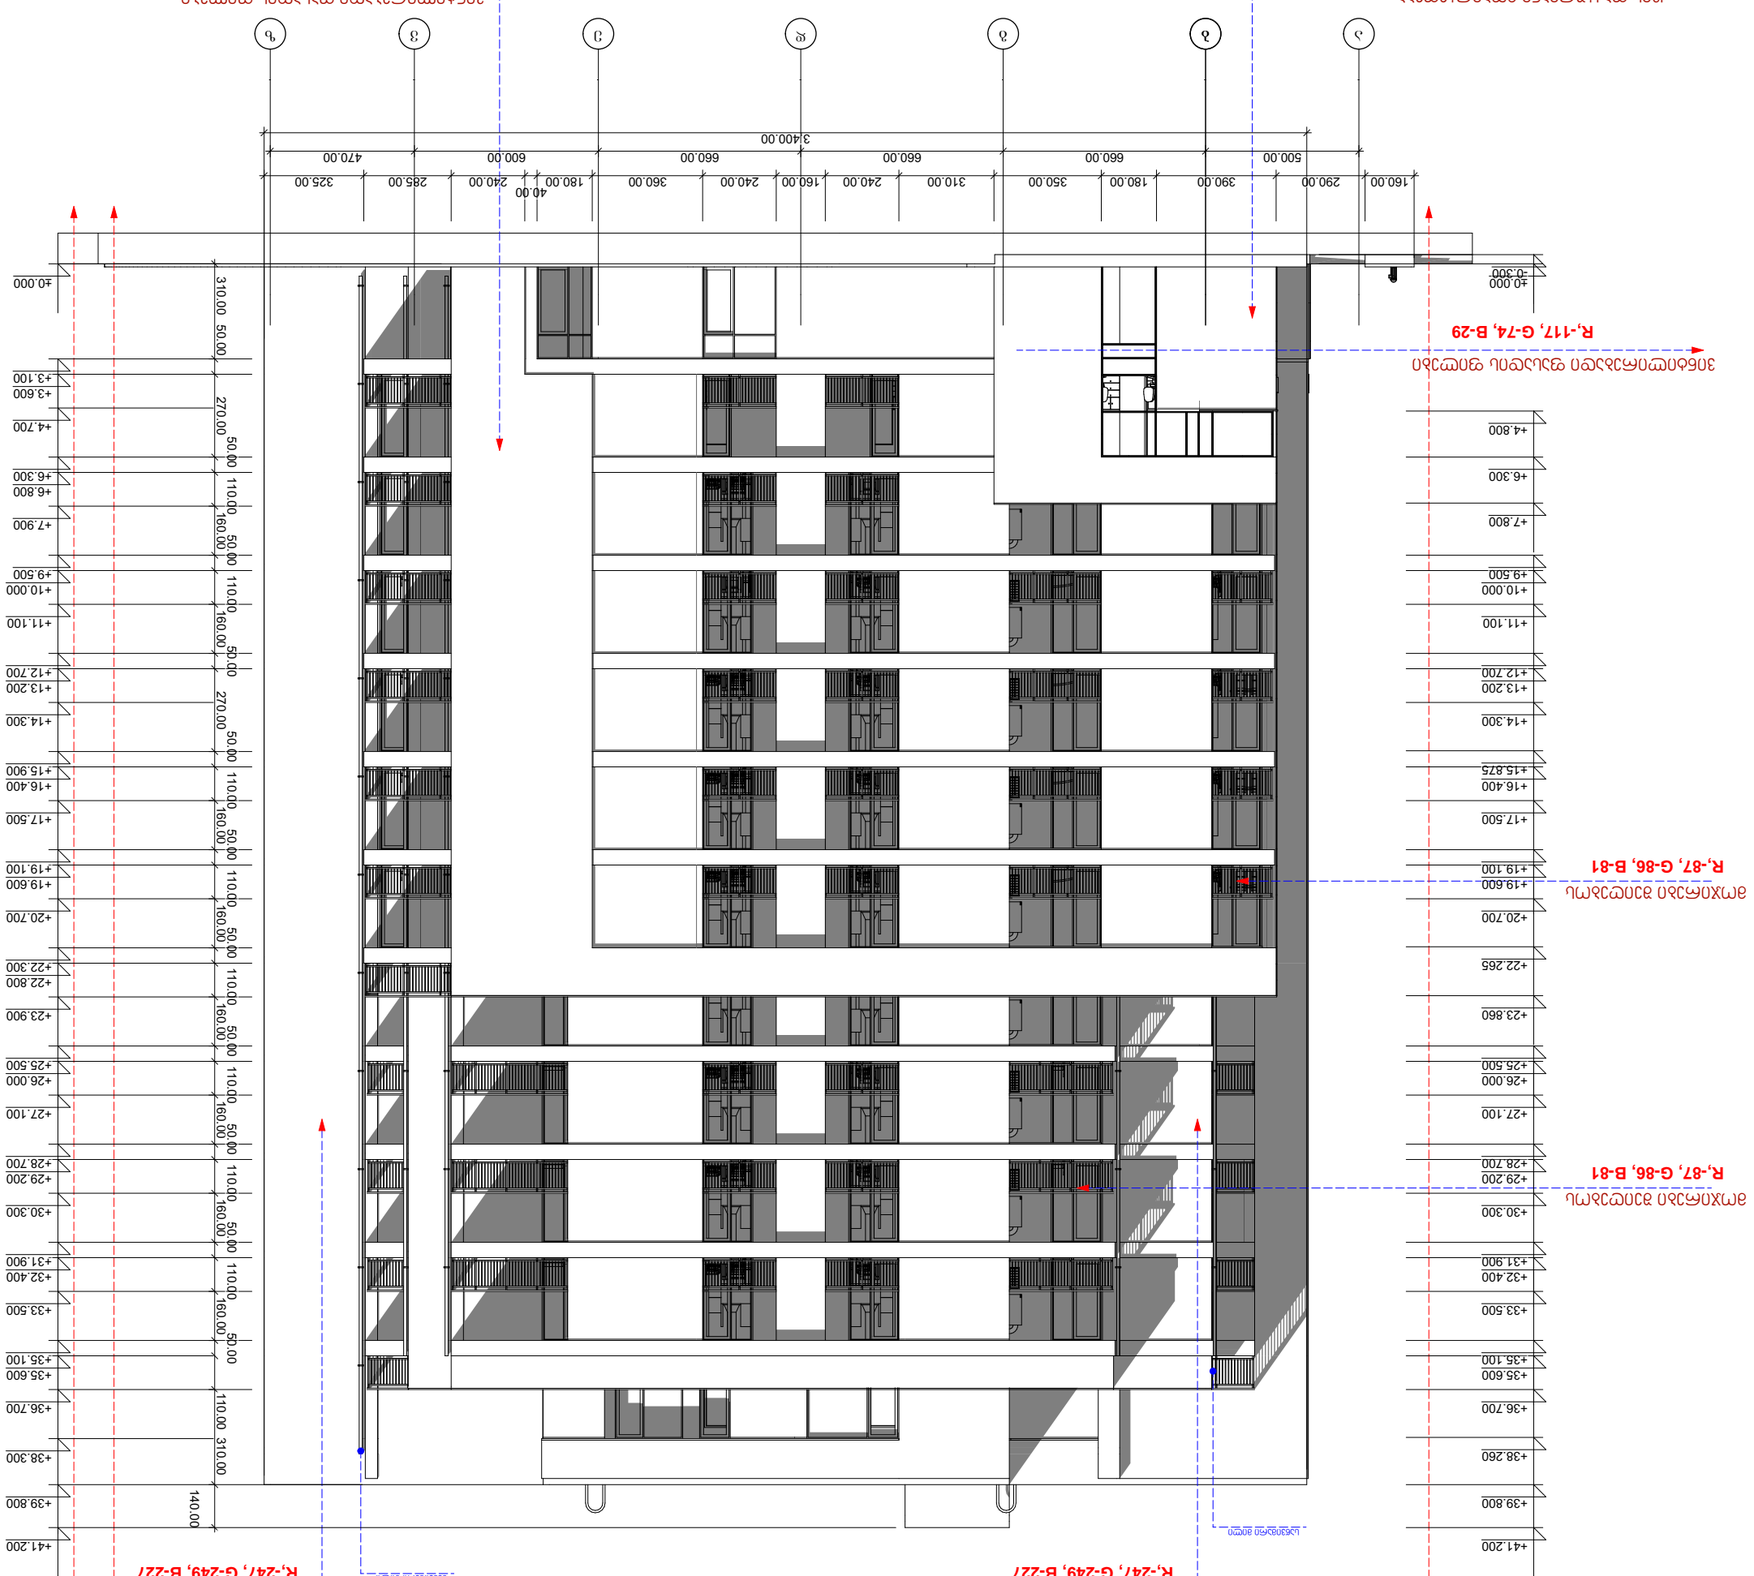

ფასადი "ა-ბ" მ= 1:200

