ფასადი 1-6 ღერძებს შორის მ. 1:150

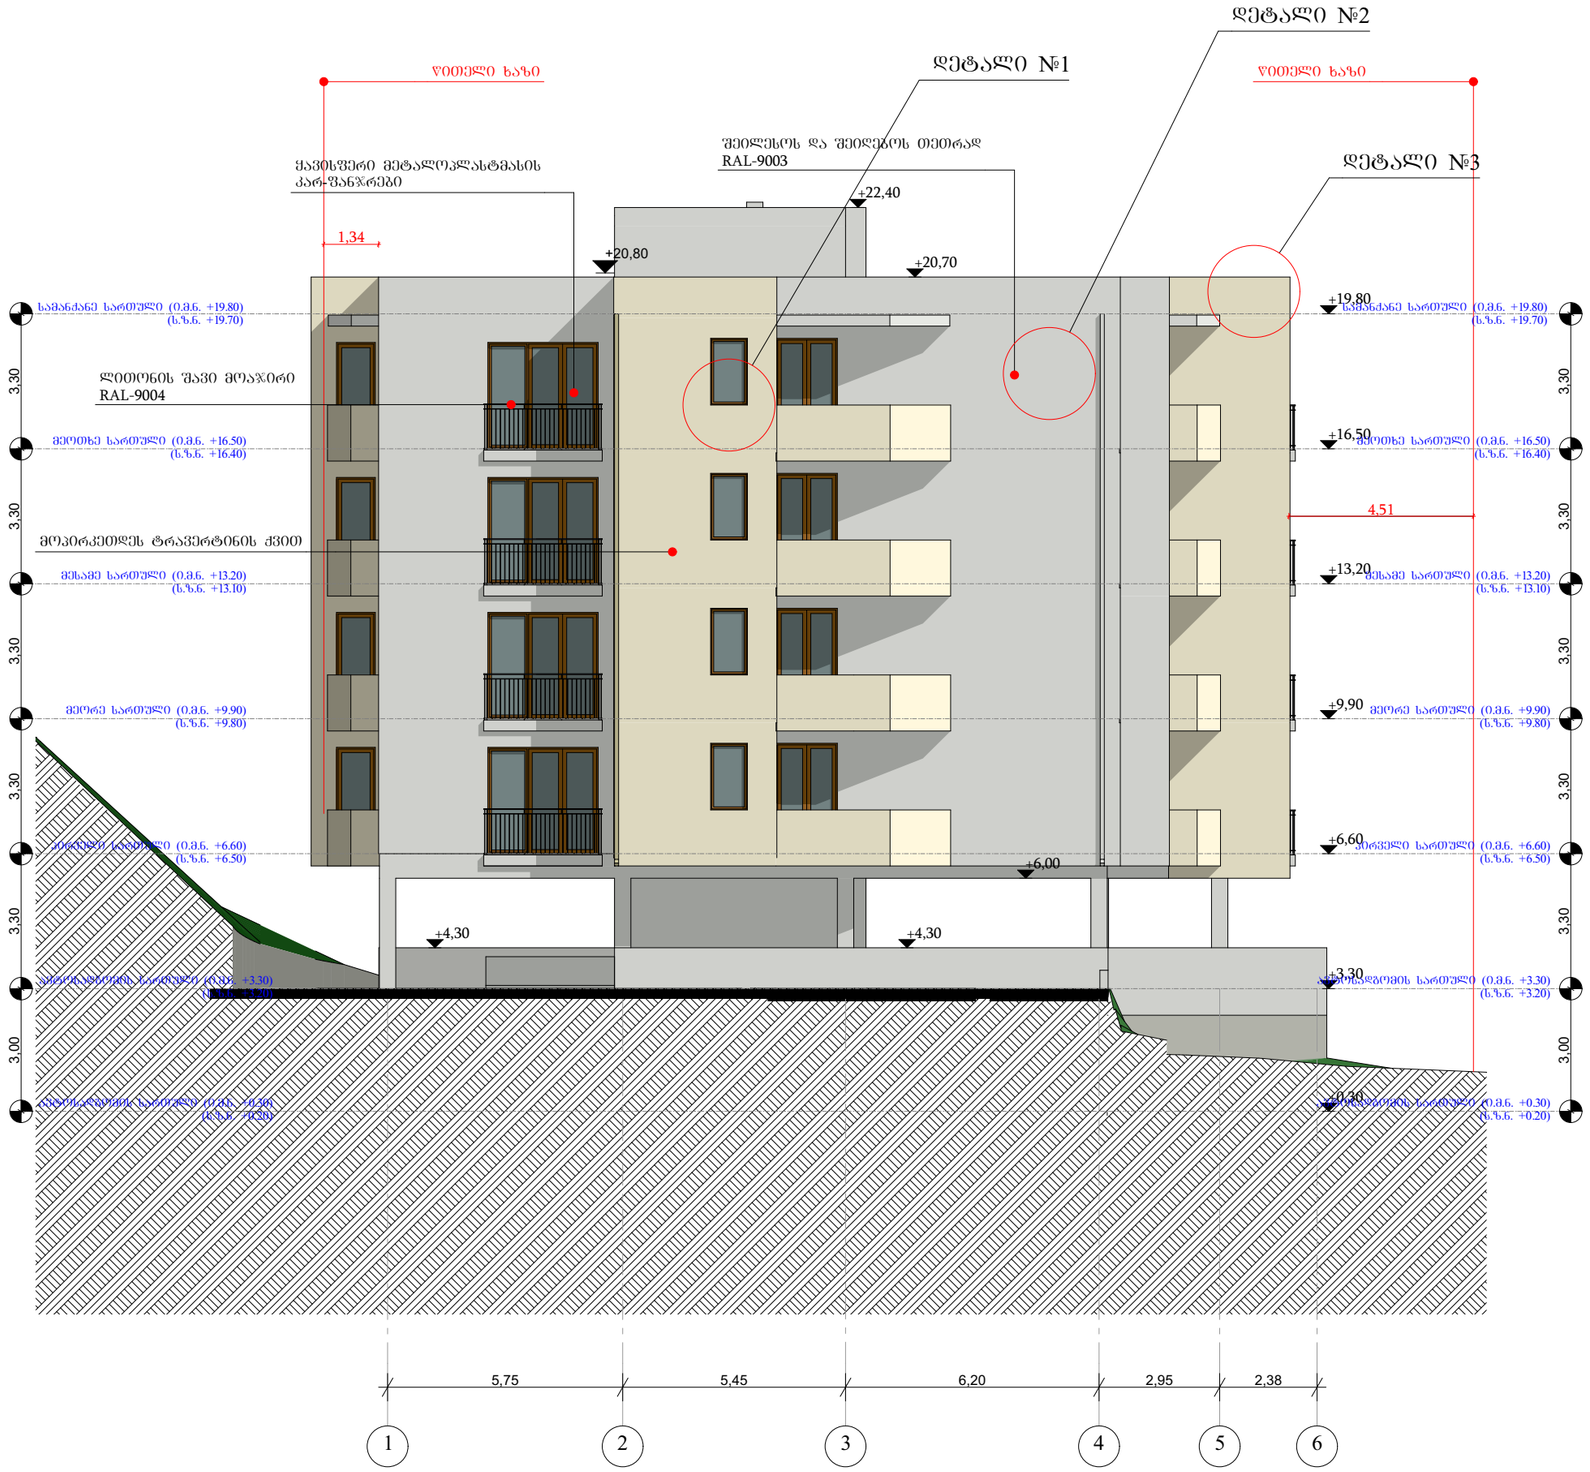

ფორმატი	A-3	დაკვეთა №	

შენიშვნები:

1. ნახაზზე ზომები მოცემულია მეტრებში.

ტექნიკურ-ეკონომიკური მაჩვენებლები:

პირობითი აღნიშვნები:

- ხანძარსაშველი ავტომობილის (კოდრის) ხანაძრდვომის ხაზამდე 1 ს.ა.ით
- ხანძარსაშველი ავტომობილის (კოდრის) ხანაძრდვომის ხაზამდე 2 ს.ა.ით
- საცხოვრებელი ზედების დაკავებულობა (ს.ზ-2)
- დამხმარე დაკავებულობის ზედები - (დზ)
- სახაღრცხე დაკავებულობის ზედები - (ს.ზ-2)
- მახასიათებელამდე საქალი მაქს. მანძილი
- მახასიათებელამდე საქალი მანძილი შშმ. პირებისთვის
- სახანძრო საქვეითეთო დახმარების საერთაშორისო სიმბოლო
- ხელის ცეცხლმაქარი
- სახანძრო მილსადარი
- სახანძრო განცოფილებასთან კავშირის სისტემა
- ხმოვანი განაკის სისტემა
- სახანძრო-სამაშველო საშახურის მიერ გამოსაყენებელი მისაერთებელი - კიბრანტი
- მახასიათებელი
- ღიობი შიდაში
- ავარიული სისტემა
- კვამლის ავტომატური კერები
- კვამლის ორფუნქციური მავრთველის 1 ზ. მრავალფუნქციური მავრთველი

- ღერძის ხაზი
- ნომერული
- ქ-ნ
- შ-ნ
- მ-ნ
- შარ-ნ
- კედელი
- ტიხარი
- რიგელი
- დიაფრაგმა
- კოლონა
- საკადასტრო ხაზი/ზღვარი

დამკვეთი: შ.პ.ს. ჯეო ძია ბილდინგ

მისამართი: ქ. თბილისი, ქუჩა ამჟდაძის №47
საკ. კოდი: 01.14.08.009.011

პროექტის სახელწოდება:
მრავალბინიანი საცხოვრებელი სახლი

თანამდებობა	გვარი	ხელმოწერა	
დირექტორი	რ. ხვედელიძე		
ავტორი	შ. პაპინაშვილი		
არქიტექტორები	რ. ხვედელიძე		
	შ. პაპინაშვილი		

მასშტაბი	1:150	ნახაზი: ფასადი 1-6 ღერძებს შორის
თარიღი	06.28.2018	

სტადია	შენიშვნები	შენიშვნები
პროექტი		

ფასადი 6-1 ღერძებს შორის მ. 1:150

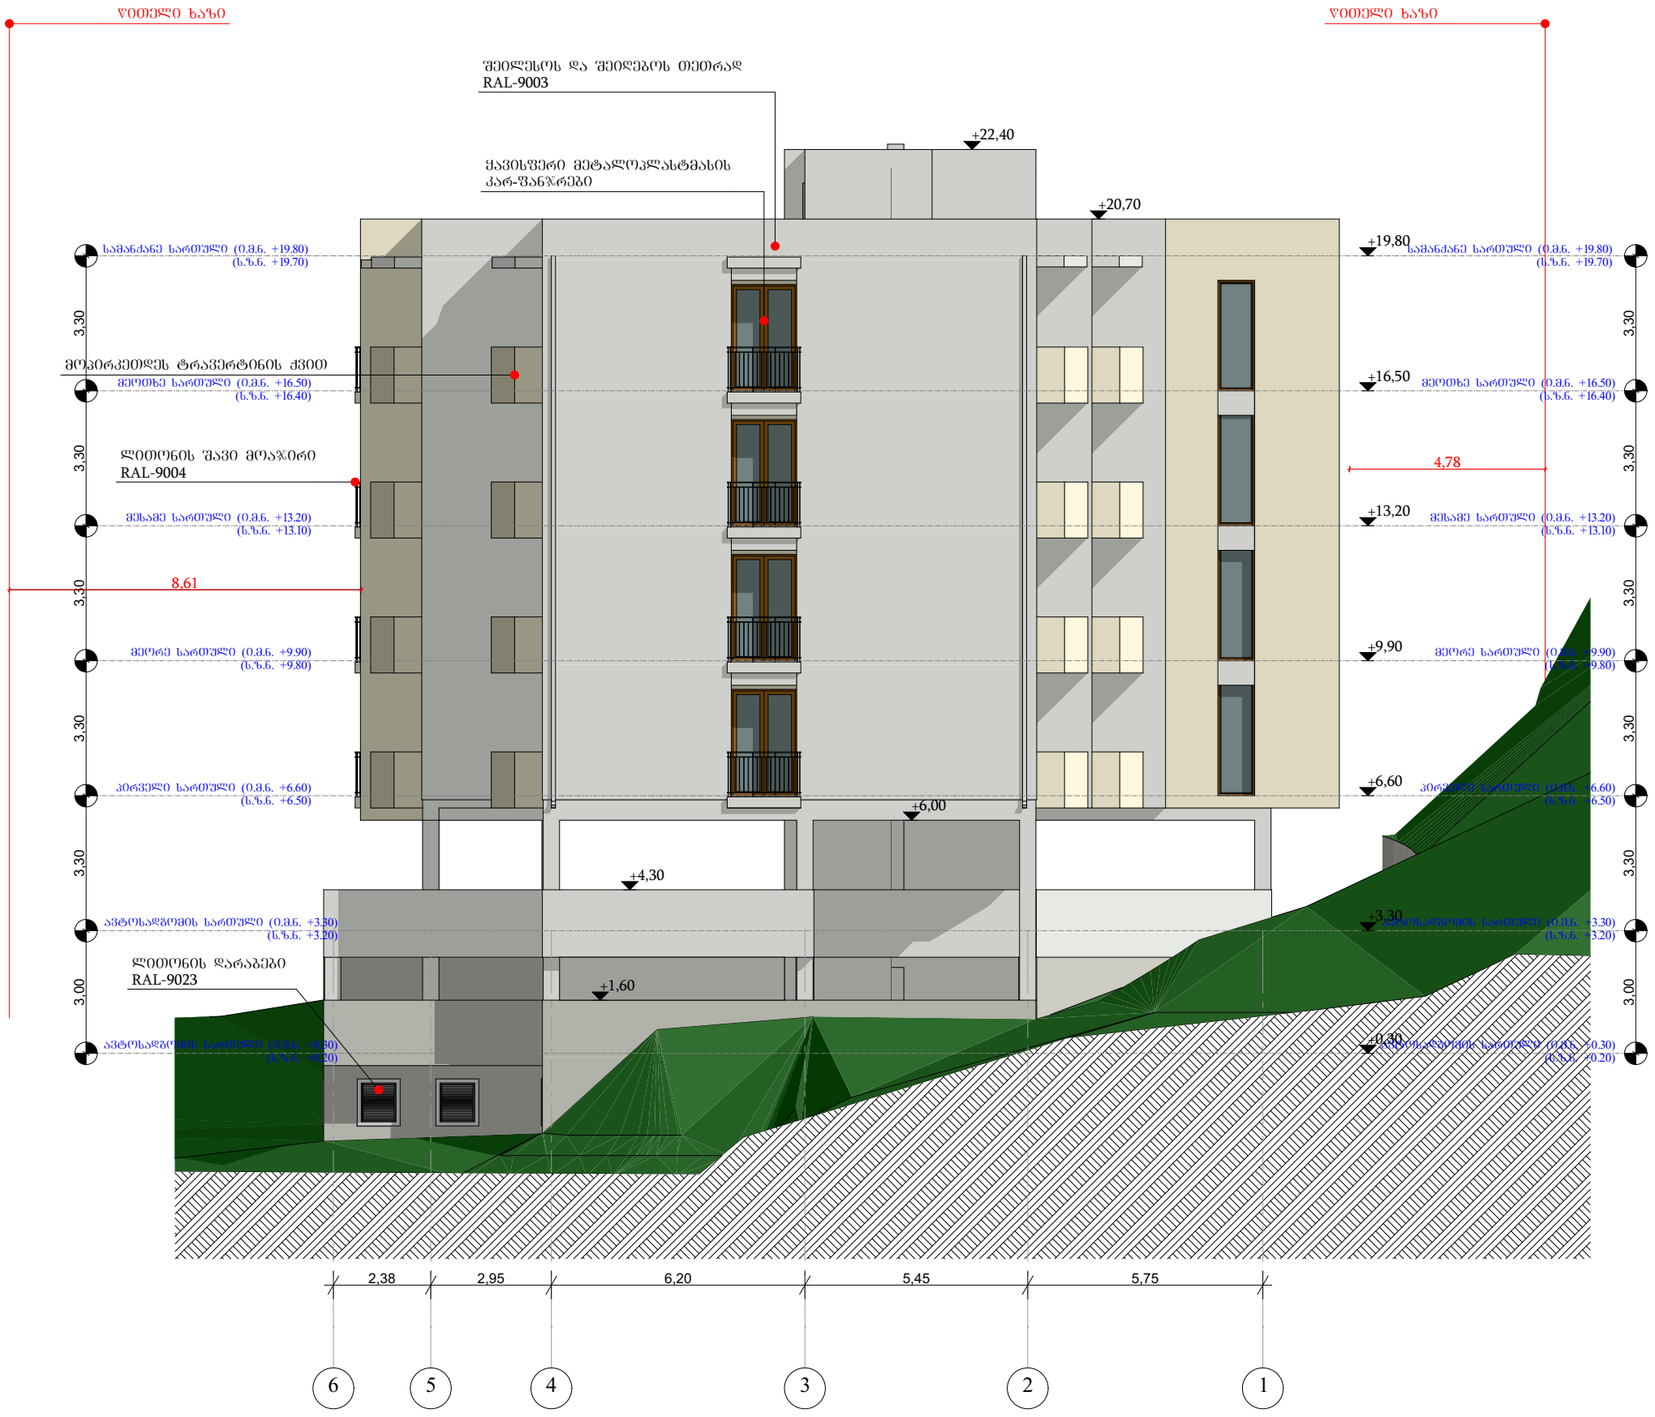

ფორმატი	A-3	დაკვეთა №	

შენიშვნები:

1. ნახაზზე ზომები მოცემულია მეტრებში.

ტექნიკურ-ეკონომიკური მაჩვენებლები:

პირობითი აღნიშვნები:


- ღერძის ხაზი
- ნომერი
- ქ-6
- ფ-6
- მ-6
- ფარ-6
- კედელი
- ტიხარი
- რიგელი
- დიაფრაგმა
- კოლონა
- საკადასტრო სახლზარი

დამკვეთი: შ.პ.ს. ჯეო ძია ბილდინგ

მისამართი: ქ. თბილისი, ქუჩა ამუდაძის №47
საკ. კოდი: 01.14.08.009.011

პროექტის სახელწოდება:
მრავალბინიანი საცხოვრებელი სახლი

თანამდებობა	გვარი	ხელმოწერა	
დირექტორი	რ. ხუციშვილი		
ავტორი	შ. ჯაინაშვილი		
არქიტექტორები	რ. ხუციშვილი		
	შ. ჯაინაშვილი		

მასშტაბი	1:150	ნახაზი: ფასადი 6-1 ღერძებს შორის
თარიღი	06.28.2018	

სტადია	ფურცელი	ფურცლები
პროექტი		

ფასადი ა-ე ღერძებს შორის მ. 1:150



ფორმატი	A-3	დაკვეთა №	

შენიშვნები:

1. ნახაზზე ზომები მოცემულია მეტრებში.

ტექნიკურ-ეკონომიკური მაჩვენებლები:

პირობითი აღნიშვნები:


- ღერძის ხაზი
- ნომენკლატურა
- ა-6 –
- ზ-6 –
- მ-6 –
- ზარ-6

- კედელი
- ტიხარი
- რიგელი
- დიაფრაგმა
- კოლონა
- საკონტროლო ხაზვაული

დამკვეთი: შ.პ.ს. ზუიო ძია ბილდინგ

მისამართი: ქ. თბილისი, ქუჩა ომელაძის №47
საკ. კოდი: 01.14.08.009.011

პროექტის სახელწოდება:

მრავალბინიანი საცხოვრებელი სახლი

თანამდებობა	გვარი	ხელმოწერა	
დირექტორი	რ. ხვედელიძე		
ავტორი	შ. პეპინაშვილი		
არქიტექტორები	რ. ხვედელიძე		
	შ. პეპინაშვილი		

მასშტაბი	1:150	ნახაზი:
თარიღი	06.28.2018	ფასადი ა-ე ღერძებს შორის

სტადია	ფურცელი	ფურცლები
პროექტი		

ფასადი ე-ა ღერძებს შორის მ. 1:150



ფორმატი A-3 | დაკვეთა №

შენიშვნები:

1. ნახაზზე ზომები მოცემულია მეტრებში.

ტექნიკურ-ეკონომიკური მაჩვენებლები:

პირობითი აღნიშვნები:


- ღერძის ხაზი
- ნომენული
- ქ-ნ
- შ-ნ
- მ-ნ
- შარ-ნ
- კედელი
- ტიხარი
- რიგელი
- დიაშრამა
- კოლონა
- საკადასტრო სახლკარი

დამკვეთი: შ.პ.ს. ჯეო ძია ბილდინგ

მისამართი: ქ. თბილისი, ქუჩა ომენაძის №47
საკ. კოდი: 01.14.08.009.011

პროექტის სახელწოდება:

მრავალბინიანი საცხოვრებელი სახლი

თანამდებობა	გვარი	ხელმოწერა	
დირექტორი	რ. ხვედელიძე		
ავტორი	შ. პაპინაშვილი		
არქიტექტორები	რ. ხვედელიძე		
	შ. პაპინაშვილი		

მასშტაბი	1:150	ნახაზი: ფასადი ე-ა ღერძებს შორის
თარიღი	06.28.2018	

სტადია	ფურცელი	ფურცლები
პროექტი		

ფასადების მოპირკეთების დეტალიზაცია მ. 1:10

ფასადის მოპირკეთების დეტალი №1 მ. 1:10

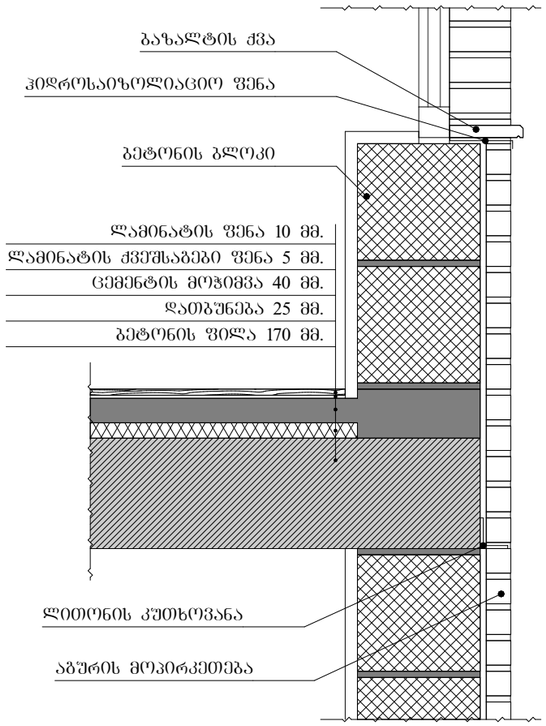

ფასადის მოპირკეთების დეტალი №2 მ. 1:10

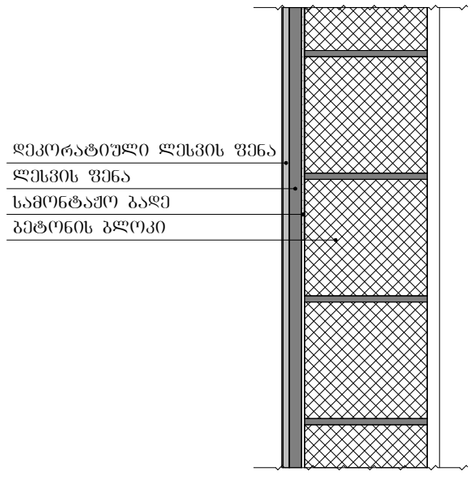

სახურავის მოპირკეთების დეტალი №3 მ. 1:10

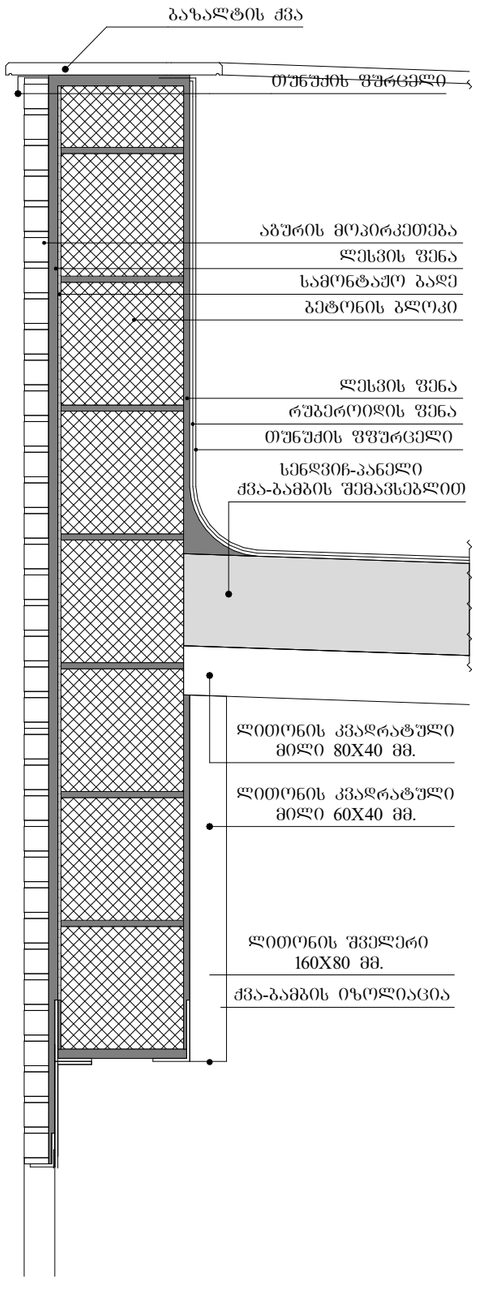

ფორმატი A-3 | დაკვეთა №

შენიშვნები:

1. ნახაზზე ზომები მოცემულია მეტრებში.

ტექნიკურ-ეკონომიკური მაჩვენებლები:

პირობითი აღნიშვნები:

- სახანძრო-სამაშველო ავტომანის (ჯიპის) სანაცდურამის ხაზიდან 1 საათი
- სახანძრო-სამაშველო ავტომანის (ჯიპის) სანაცდურამის ხაზიდან 2 საათი
- სანიტარული ზუმფის დაკავებულობა (სზ-2)
- დამხმარე დაკავებულობის ზუმფი - (დზ)
- სახანძრო დაკავებულობის ზუმფი - (სწ-2)
- გასასვლელამდე საშალი მარშ. მანძილი
- გასასვლელამდე საშალი მანძილი შშმ. პირებისთვის
- სახანძრო საინჟინრო დანიშნულების საორიენტაციო სიმბოლო
- ხელის ცეცხლმაქრი
- სახანძრო მილსადარი
- სახანძრო განჩინებასთან კავშირის სისტემა
- ხმოვანი განაცის სისტემა
- სახანძრო-სამაშველო საშახურის მიერ გამოსაყენებელი მისაერთებელი - კორპანტი
- გასასვლელი
- დიოზი შიდაში
- ავტომატური სისტემა
- კვამლის ავტომატური კერძები
- კვამლზე მოქმედი მაუწყებლის მაუწყებლის 1 ზე მოსაწყობელი მაუწყებელი

- ლერძის ხაზი
- ნომერი
- კბ –
- შბ –
- მბ –
- შარბ
- კედელი
- ტიხარი
- რიგელი
- დიაფრაგმა
- კოლონა
- საკონსტრო ხაზები

დამკვეთი: შ.პ.ს. ჯეო ძია ბილდინგ

მისამართი: ქ. თბილისი, ქუჩა იმედაძის №47
საკ. კოდი: 01.14.08.009.011

პროექტის სახელწოდება:

მრავალბინიანი საცხოვრებელი სახლი

თანამდებობა	გვარი	ხელმოწერა	
დირექტორი	რ. ხვედელიძე		
ავტორი	შ. კობინაშვილი		
არქიტექტორები	რ. ხვედელიძე		
	შ. კობინაშვილი		

მასშტაბი	1:10	ნახაზი: ფასადების მოპირკეთების დეტალიზაცია
თარიღი	06.28.2018	

სტადია	ფურცელი	ფურცლები
პროექტი		