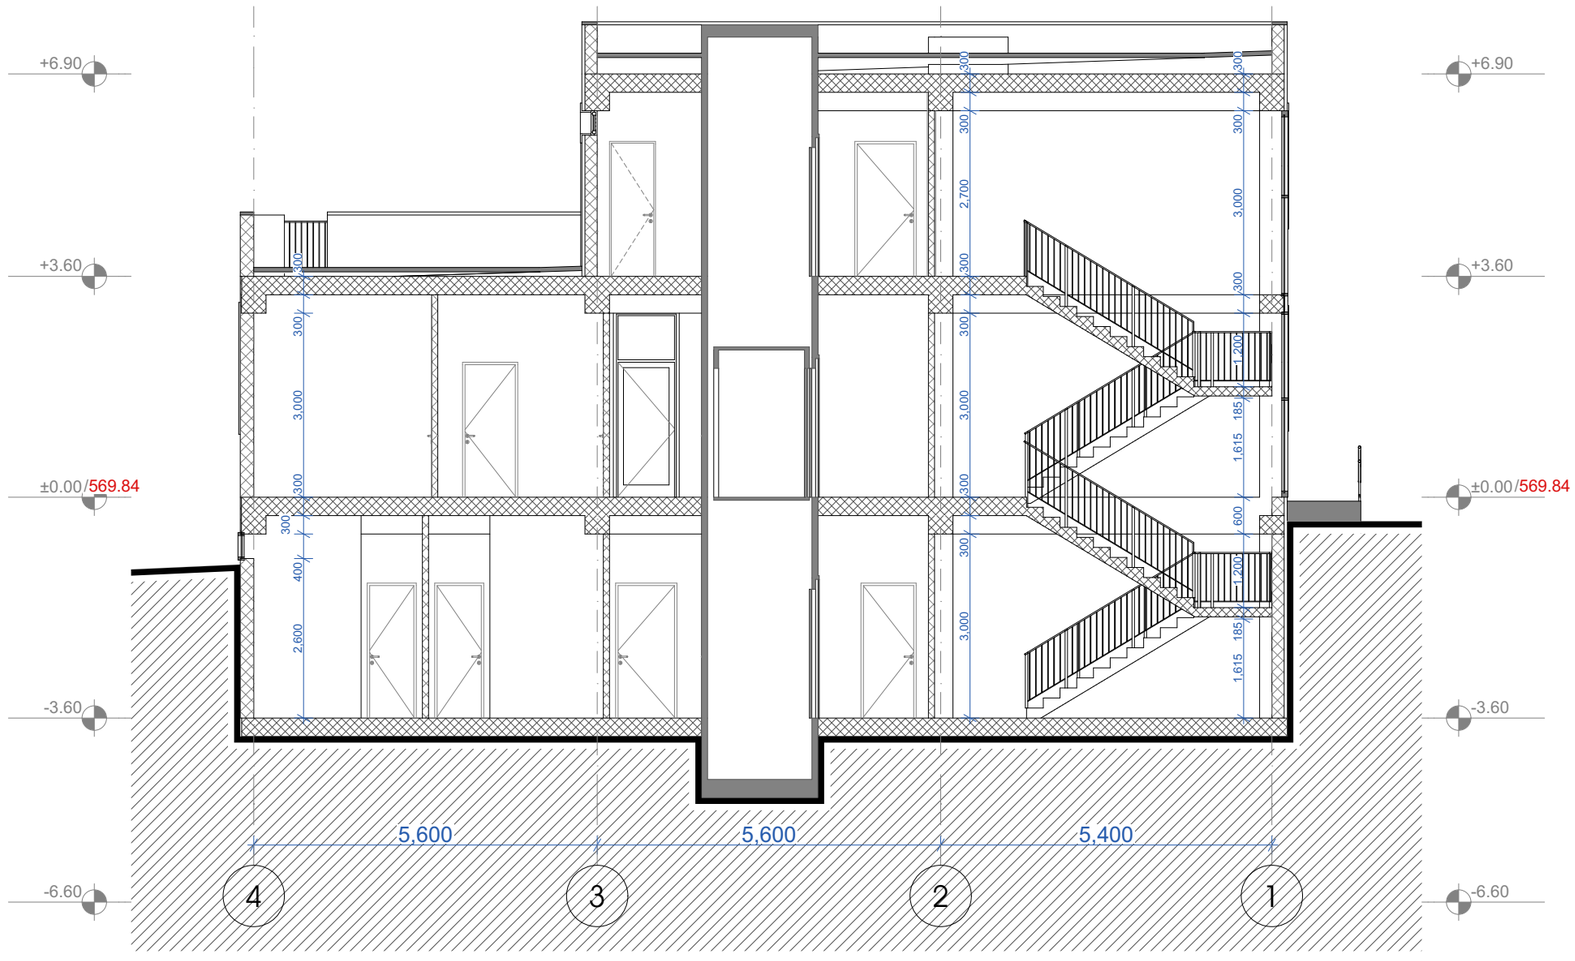

დირექტორი	შ. ლაკაიაშვილი	მის: ქ. თბილისი, ვაკე-საბურთალოს რაიონი, ბაზრ. N-16 საკონტაქტო ინფორმაცია: 0160 ტელ: (995 32) 237 30 50 ელ-ფოსტა: xyz.ge@yahoo.com	პროექტის სახელწოდება: საბავშვო ბაღი. ქ.თბილისი, ვაკე-საბურთალოს რაიონი, ვაშლიჯვარი, გოძიაშვილის ქუჩა №22/№24.
პრ. მთ. არქ.	ბ. ცუცქირიძე		
არქიტექტორი	შ.ლაკაიაშვილი		
პრ. მთ. კონსტრ.	ა. არჩილია		არქიტექტურული ნაწილი: ჭრილი 1-1
შესრულება	ბ. მუხიაშვილი		სტად. მ; ფ-ბი 35; ფურც. ა-7; მასშტაბი 1:100; შ.პ.ს. "ობს ვაი ზეტ.ჯ.ი"

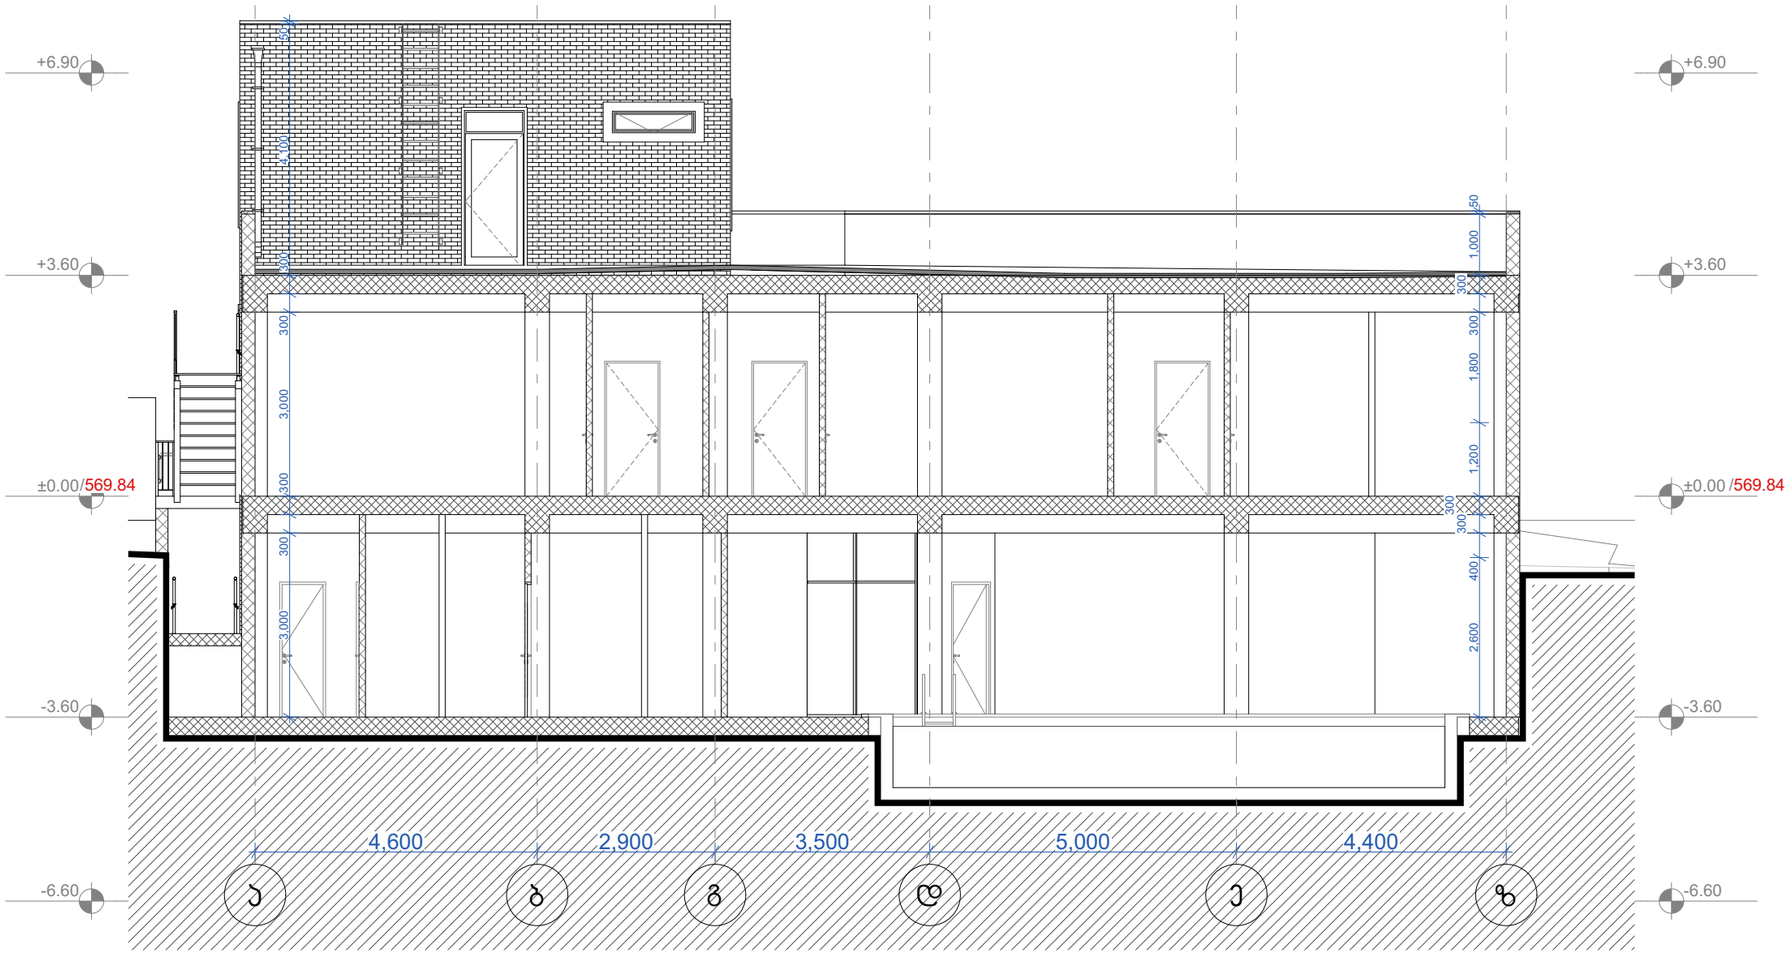

X Y Z architects		მის: ქ. თბილისი, ვაკე-საბურთალოს რაიონი, ბაზის. №16 საუშტარე ინდექსი: 0160 ტელ: (995 32) 237 30 50 ელ-ფოსტა: xyz.ge@yahoo.com	პროექტის სახელწოდება: საბავშვო ბაღი. ქ.თბილისი, ვაკე-საბურთალოს რაიონი, ვაშლიჯვარი, გოძიაშვილის ქუჩა №22/№24.
დირექტორი	შ. ლაკაიაშვილი		
არ. მთ. არქ.	ბ. ცუცქირიძე		
არქიტექტორი	შ.ლაკაიაშვილი		არქიტექტურული ნაწილი
			ჭრილი 2-2
არ. მთ. კონსტრ.	ა. არჩილია		
შესრულება	ბ. მუხიაშვილი		

სტად.	ფ-ბი	ფურც.	მასშტაბი
მ	35	ა-8	1:100

შ.პ.ს. "ობს ვაი ზედ.ჯ.ი"

პროექტები

ექსპლიკაცია

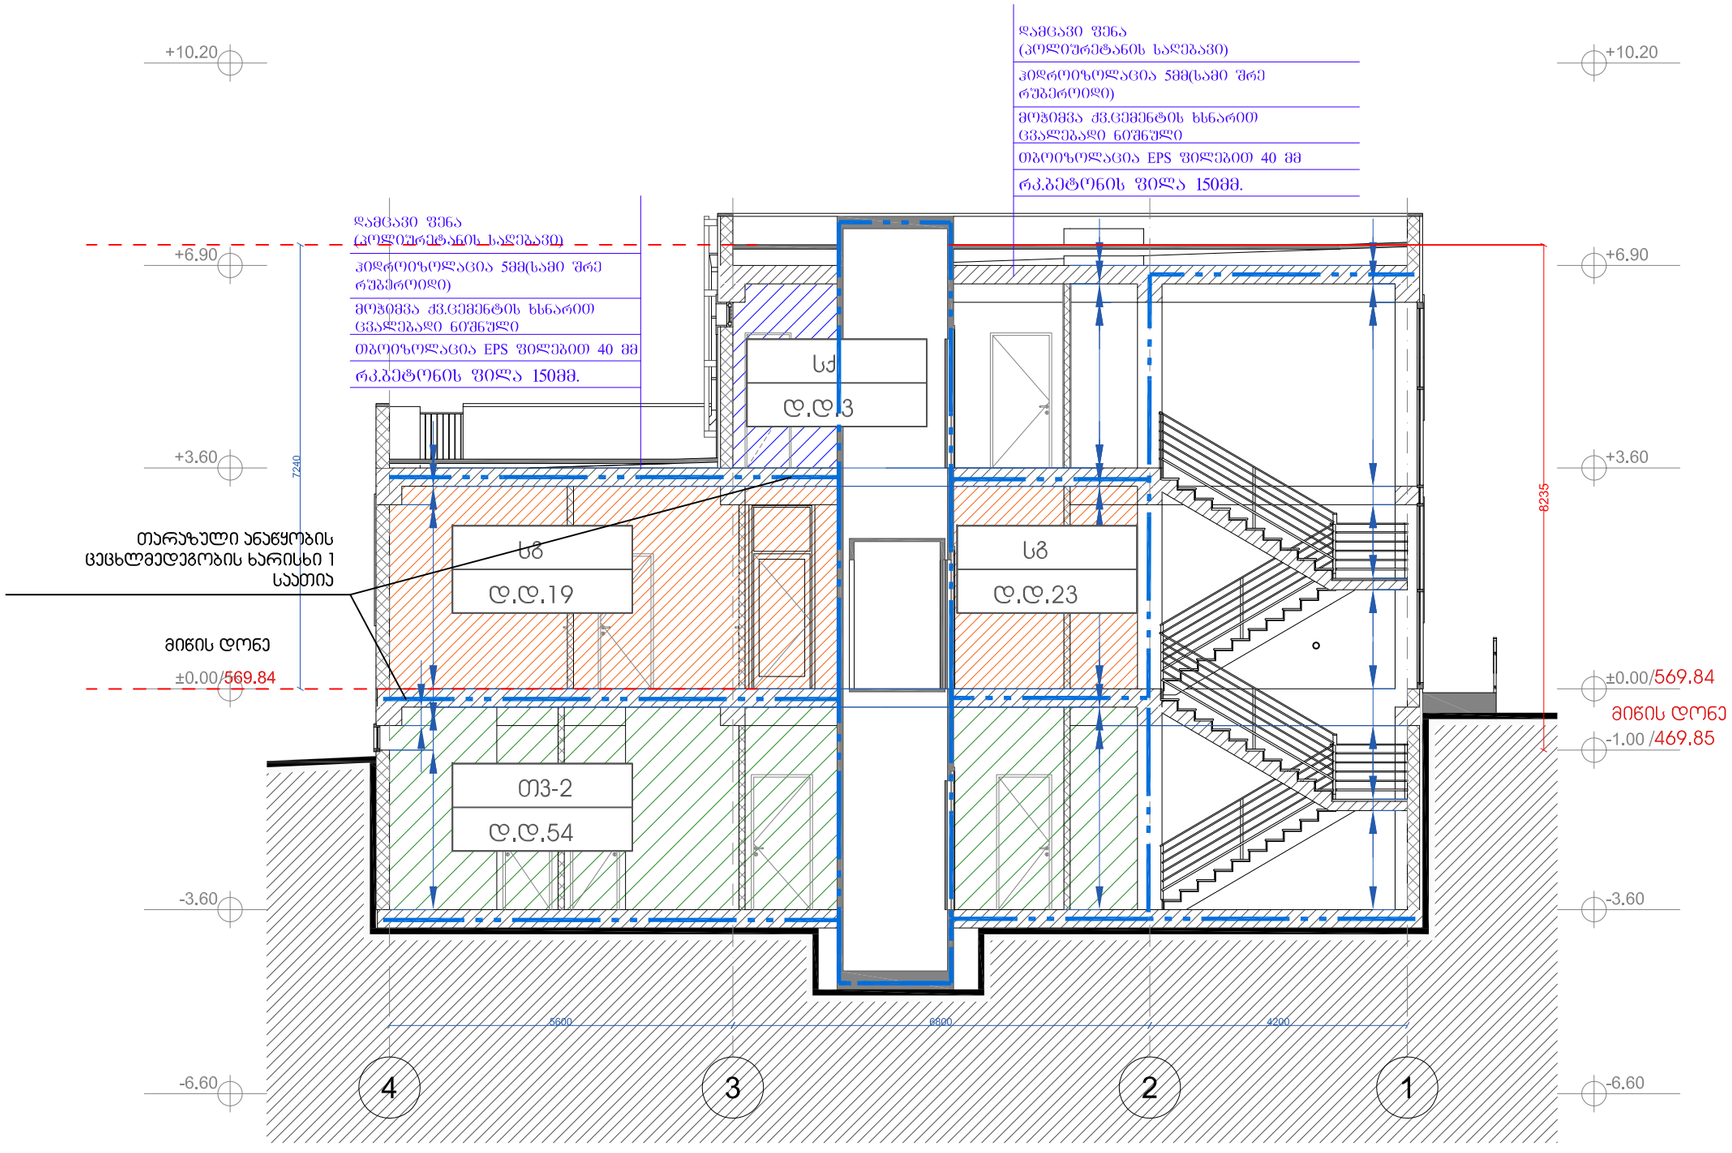


მის: ქ. თბილისი, ნიაბაურთალის ქ.№16, ს.ტელ.ნომ: (995 32) 237 30 50 ელ.ფოსტა: xyz.ge@yahoo.com

არქიტექტორის სახელოსნოსა

საბავშვო ბაღი.
ქ.თბილისი, ვაკე-საბურთალოს რაიონი, ვაშლიჯვარი, გოძიაშვილის ქუჩა №22/№24.

არქიტექტურული ნაწილი	სტად.	ფაი	ფურც.	ფასშტაბი

