
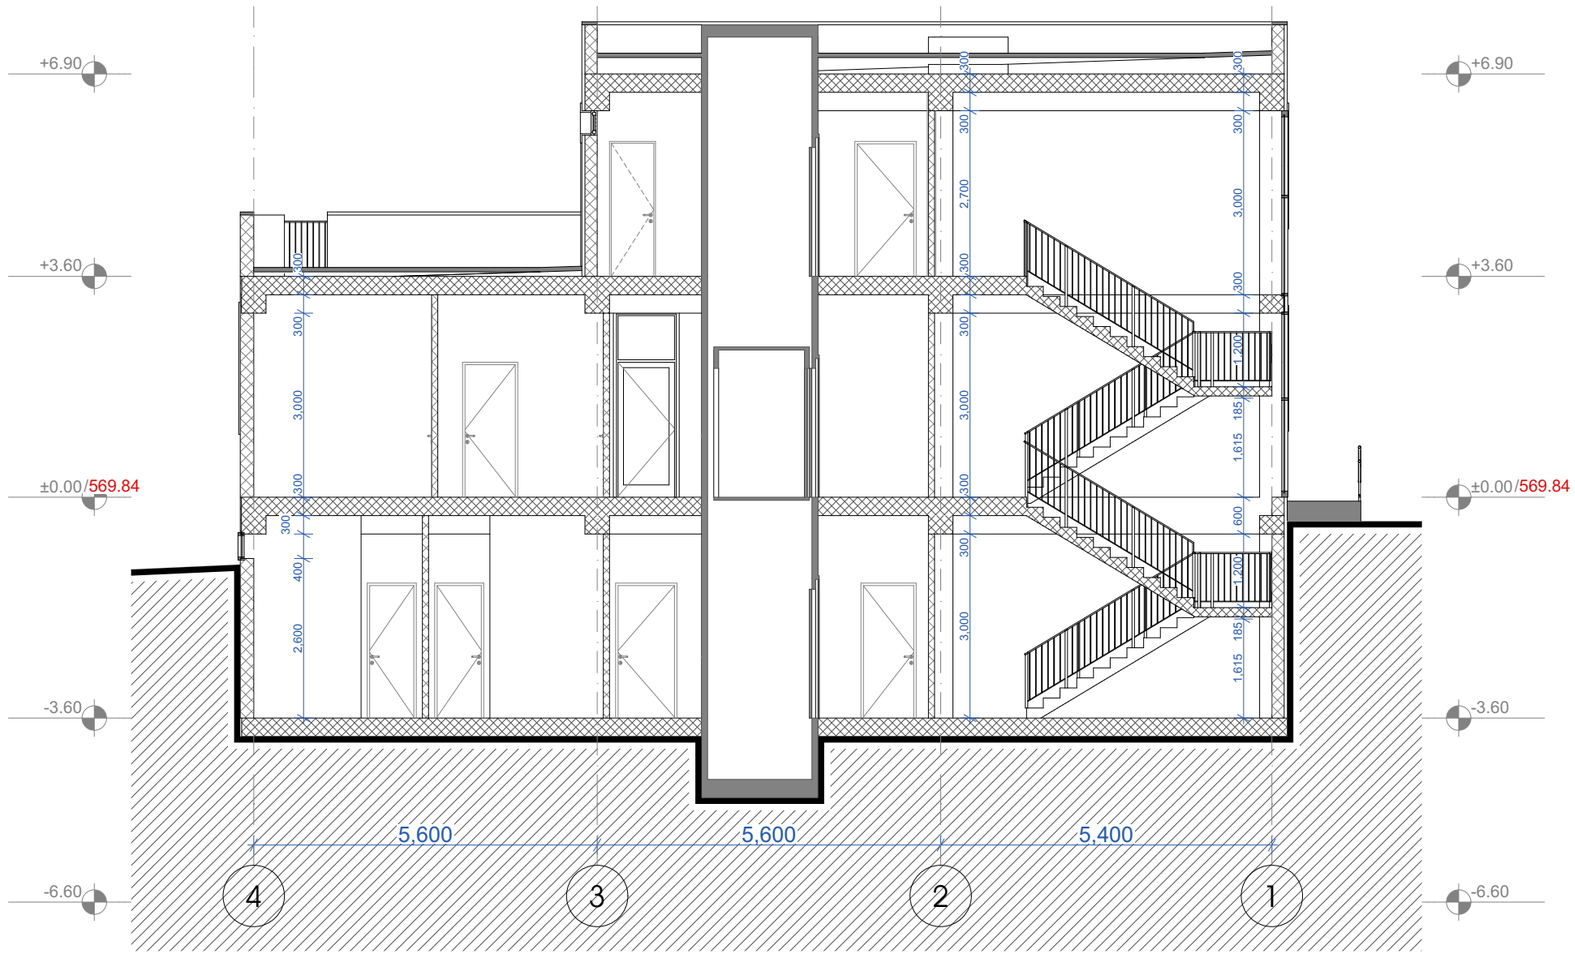


დირექტორი	შ. ლაკაიაშვილი	მის: ქ. თბილისი, ვაკე-საბურთალოს რაიონი, ბაზრ. N-16 საკონტაქტო ინფორმაცია: 0160 ტელ: (995 32) 237 30 50 ელ-ფოსტა: xyz.ge@yahoo.com	პროექტის სახელწოდება: საბავშვო ბაღი. ქ.თბილისი, ვაკე-საბურთალოს რაიონი, ვაშლიჯვარი, გოძიაშვილის ქუჩა №22/№24.
პრ. მთ. არქ.	ბ. ცუცქირიძე		
არქიტექტორი	შ.ლაკაიაშვილი		
პრ. მთ. კონსტრ.	ა. არჩილია		არქიტექტურული ნაწილი: ჭრილი 1-1
შესრულება	ბ. მუხიაშვილი		სტად. მ; ფ-ბი 35; ფურც. ა-7; მასშტაბი 1:100; შ.პ.ს. "ობს ვაი ზეტ.ჯ.ი"

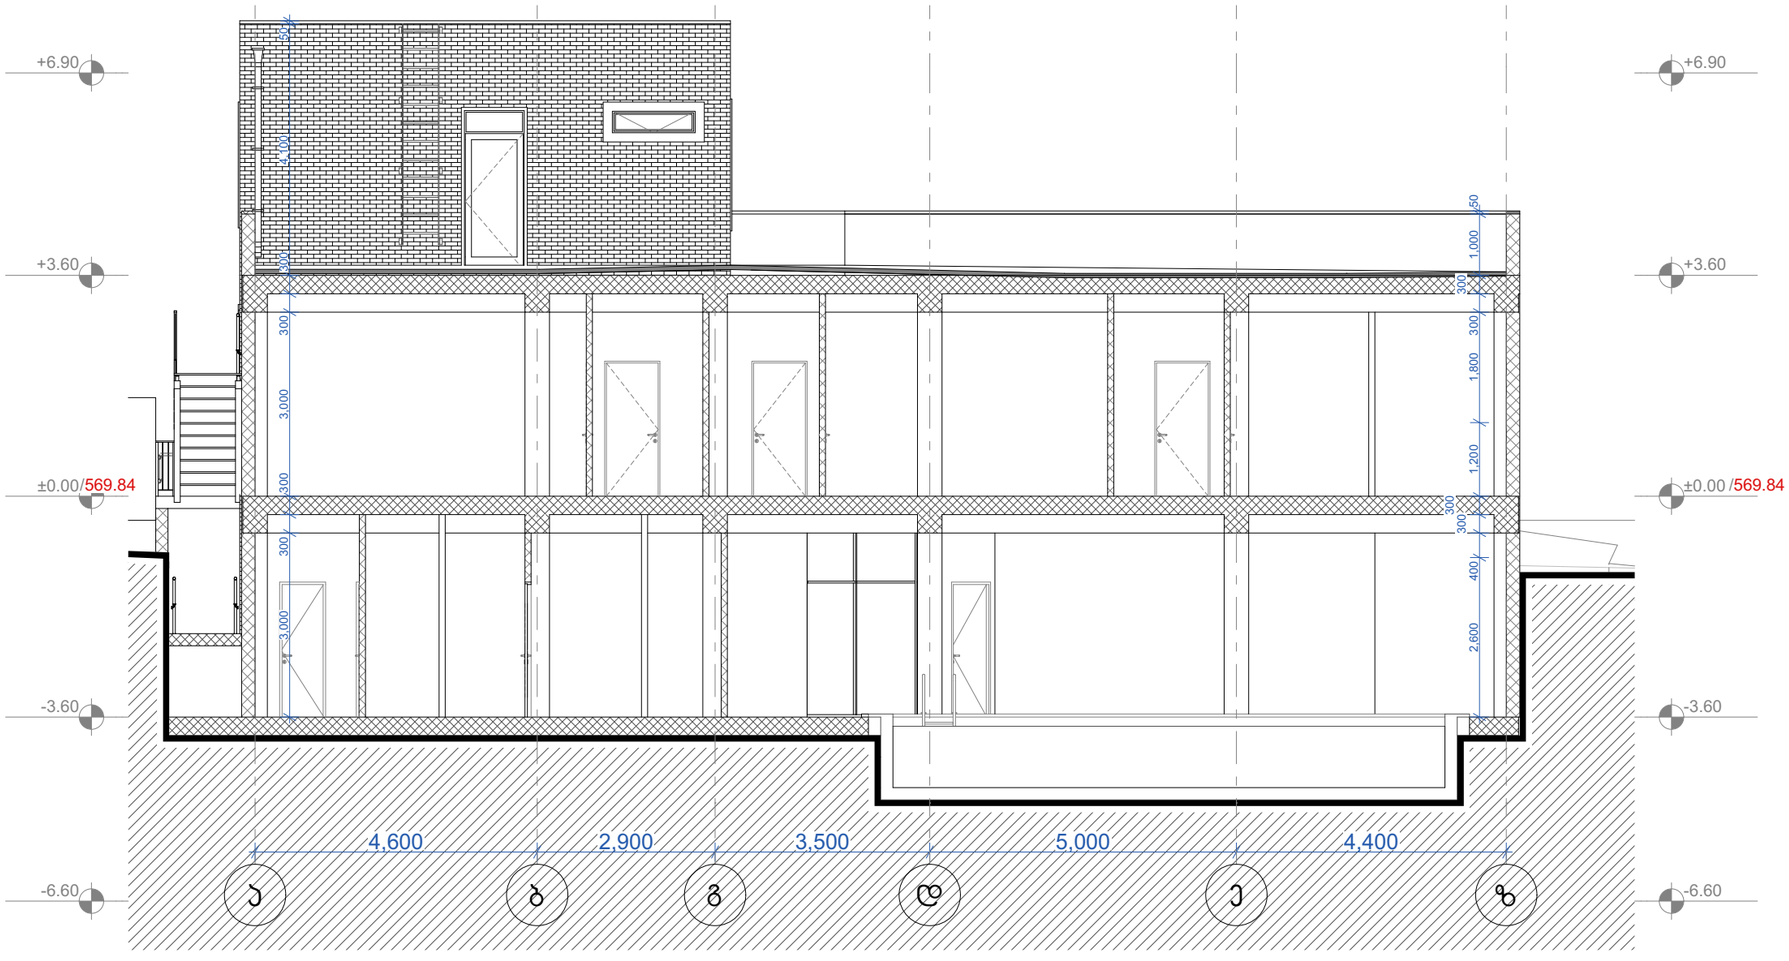

X Y Z architects		მის: ქ. თბილისი, ვაკე-საბურთალოს რაიონი, ბაზის. №16 საუშტარე ინდექსი: 0160 ტელ: (995 32) 237 30 50 ელ-ფოსტა: xyz.ge@yahoo.com	პროექტის სახელწოდება: საბავშვო ბაღი. ქ.თბილისი, ვაკე-საბურთალოს რაიონი, ვაშლიჯვარი, გოძიაშვილის ქუჩა №22/№24.
დირექტორი	შ. ლაკაიაშვილი		
არ. მთ. არქ.	ბ. ცუცქირიძე		
არქიტექტორი	შ.ლაკაიაშვილი		არქიტექტურული ნაწილი
			ჭრილი 2-2
არ. მთ. კონსტრ.	ა. არჩილია		
შესრულება	ბ. მუხიაშვილი		

სტად.	ფ-ბი	ფურც.	მასშტაბი
მ	35	ა-8	1:100

შ.პ.ს. "ობს ვაი ზედ.ჯ.ი"

მიწის ნაკვეთის
საკადასტრო საზღვარი


1 — ჭრილის ხაზი

1 — ღერძის ხაზი


+0.00 — იატაკის მოპირკეთების ნიშნული

წყლის დასალევი შადრევანი

ოთახის/სივრცის აღნიშვნა

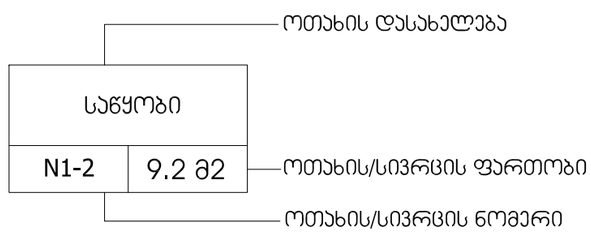

დაკავებულობა

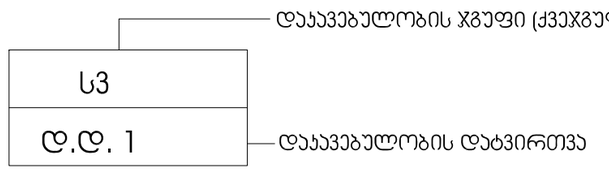


ღიობი ფილაში

ხელის ცეცხლმაქრი

სახანძრო განგაშის სისტემა

კარის აღნიშვნა

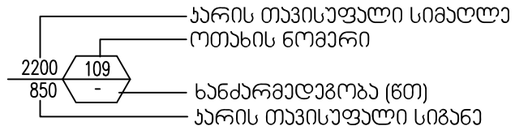

გასასვლელი

ავტოსაშხეფი

კვამლის საკონტროლო სისტემა

შენობიდან გამოსასვლელი

მისაწვდომი სვლაგეზი

სახანძრო ჰიდრანტი

სახანძრო მისაერთებელი

კედლის ცეცხლმედეგობა
(ერთსაათიანი)

კედლის ცეცხლმედეგობა
(ორსაათიანი)

პროექტები

ექსპლიკაცია



ქ. თბილისი, საბაჟოს ბაღი, ნაგებობა 16
ტელეფონი: (995 32) 237 30 50
xyz.ge@yahoo.com

შესრულებულ	ქ. ლეკიშვილი
არქ. მთ. არქ.	ბ. ლეკიშვილი
არქიტექტორი	ქ.ლეკიშვილი
არქ. მთ. კონსტრ.	
შესრულება	ბ. ლეკიშვილი

პროექტის სახელწოდება

საბაჟოშვი ბაღი.
ქობილისი, ვაკე-საბურთალოს რაიონი, ვაშლიჯვარი, გოძიაშვილის ქუჩა №22/№24.

პროექტირების ეტაპები	სტად.	ფურც.	ფურც.	ფასტაბაი
პირობითი აღნიშვნები	მ	31		

შპს. "ეტჩ ვაი ჯისტაი"

დაჯავებულობის ჯგუფების აღნიშვნები


დაჯავებულობის ჯგუფები	დაჯავებულობის ჯგუფის აღნიშვნა	ფერის კოდი	დაშტრიხვა/HATCH	ხაზის სისქე/LINE THICKNESS	დაშტრიხვის მასშტაბი/HATCH SCALE	დაშტრიხვის კუთხე/HATCH ANGLE
თავშეყრის ჯგუფი (თჯ)		RGB (34,139,34)	ANSI31	0.05 მმ	40	0
საქმიანი ჯგუფი (სქ)		RGB (79,12,187)	ANSI31	0.05 მმ	40	0
საგანმანათლებლო ჯგუფი - (სგ)		RGB (245,99,20)	ANSI31	0.05 მმ	40	0
სამრეწველო ჯგუფი (სმ)		RGB (160,32,240)	ANSI31	0.05 მმ	40	0
დიდი საფრთხის შემცველი ჯგუფი - (დსშ)		RGB (94,8,58)	ANSI31	0.05 მმ	40	0
დაწესებულებითი ჯგუფი (დწ)		RGB (0,0,255)	ANSI31	0.05 მმ	40	0
სავაჭრო ჯგუფი (სვ)		RGB (255,0,0)	ANSI31	0.05 მმ	40	0
საცხოვრებელი ჯგუფი (სვ)		RGB (255,255,0)	ANSI31	0.05 მმ	40	0
სასაწყობო ჯგუფი (სწ)		RGB (136,135,134)	ANSI31	0.05 მმ	40	0
დამხმარე ჯგუფი (დს)		RGB (57,57,56)	ANSI31	0.05 მმ	40	0

შენიშვნა:

დაჯავებულობის აღნიშვნის დაშტრიხვა, ხაზის სისქე, დაშტრიხვის მასშტაბი და დაშტრიხვის კუთხე მორგებულია AutoCAD - ის სახაზავ პროგრამისთვის, სხვა სახაზავი პროგრამის გამოყენების შემთხვევაში, დაშტრიხვის ტიპი, ხაზის სისქე, მასშტაბი და კუთხე უნდა იყოს აღნიშნულთან მაქსიმალურად მიახლოებული, ხოლო დაჯავებულობის ფერი სხვა სახაზავი პროგრამების შემთხვევაშიც უნდა იყოს მოცემული კოდების მიხედვით.

პროექტები

ექსპლიკაცია

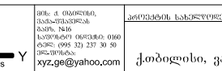

ინჟ. ტ. ოსტრიძე,
საკონსტრუქციო ბაზრ. №16
საკონტაქტო ტელეფონი: 0160
ტელ: (99) 22 237 30 50
ელ.ფოსტა:
xyz.ge@yahoo.com

ზედამხედველი	ქ. ლელაძე	
პრ. ხელმძღვ.	ბ. ლილიძე	
არქიტექტორი	შ.ლაზარაშვილი	
პრ. ხელმძღვ.		
შესრულება	ბ. ჭინჭარაშვილი	

პროექტის სახელწოდება

საბავშვო ბაღი.
ქობილისი, ვაკე-საბურთალოს რაიონი, ვაშლიჯვარი, გოძიაშვილის ქუჩა №22/№24.

პროექტანტორული ჯგუფი	სტად.	ფ-ბი	ფურც.	ჩასრბაბი
დაკავებულობის ჯგუფის აღნიშვნები	მ	31		

შპს "ეიჩ ჯაი ჯეიჭ პი"

პროექტები

ექსპლიკაცია

