საქართველო
# ქ. თბილისის მერია
## სსიპ თბილისის არქიტექტურის სამსახური

**ქალაქი თბილისი, ნოდარ ბუხაიძის ქუჩა №12/ლუბლიანის ქუჩა №66 არასასოფლოსამეურნეო**
დანიშნულების ს/კ №011301015101 მიწის ნაკვეთის ტოპოგრაფიული

# გეგმა

სამსახურის უფროსი

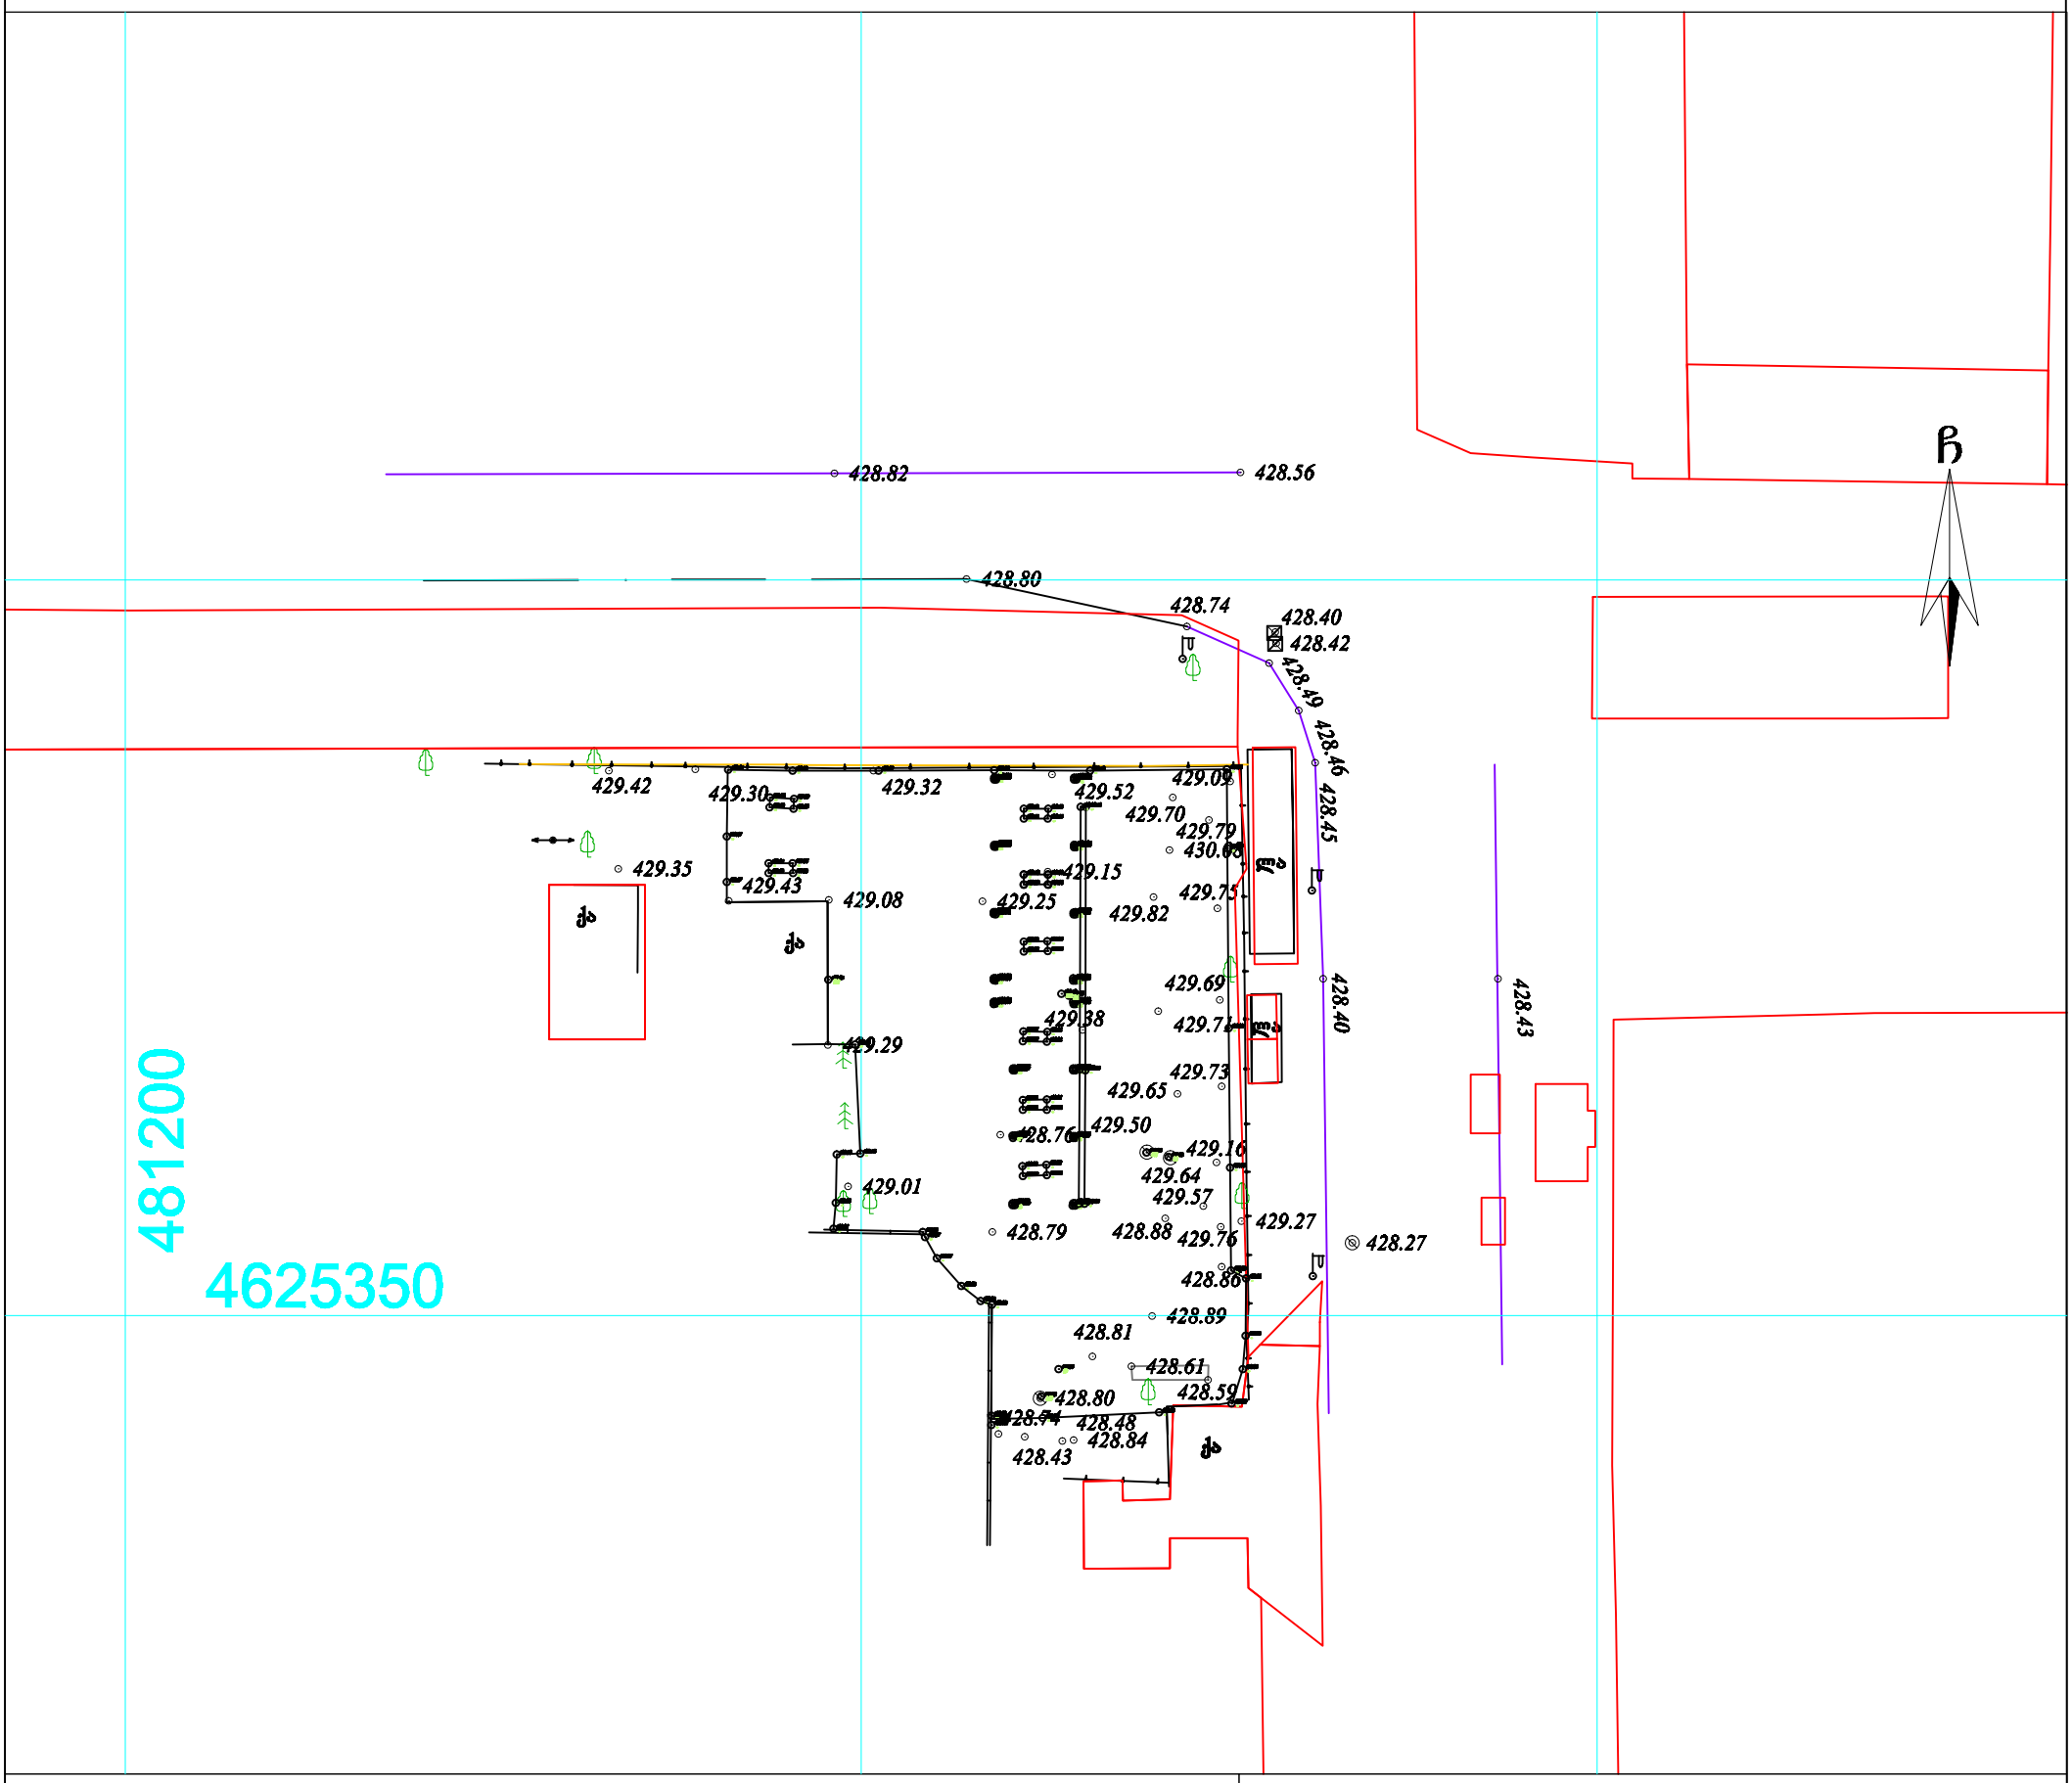


## პირობითი აღნიშვნები

WGS 1984-ის კოორდინატთა სისტემის UTM პროექცია

| | | | | | |
|---|---|---|---|---|---|
| ძს | საცხ. შენობა | | ბორდიული | | ჭიშკარი |
| ძა | არასაცხ. შენობა | | ხის ღობე | | ბეტონი |
| | ფარდული | | ღობე | წ | წყალგაყვანილობა |
| | მშენებარე შენობა | | ქვის კედელი | გ | გაზი |
| | სატრანსფორ. ჯიხური | | კედელი | კ | კანალიზაცია |
| | ხეები | | ფლატე | სან | სანიაღვრე |
| | გარე განათება | | რკინიგზა | კმ | კავშირგაბმულობა |
| | | | სამეთვალყურეო ჭები | | ელ. ქსელები |
| | | | ელ. გადამცემი ბაზი | თბ | გათბობა |

შენიშვნა:1) ——— ნაკვეთის საზღვარი (თუ იგი არის ნახაზზე) მითითებულია დამკვეთის მიერ

2) მიწის სამუშაოების შესრულებისას შეატყობინეთ კომუნიკაციის წარმომადგენლებს

შპს „ბიემჯი გრუპ“
საქართველო, თბილისი, ზარტაფის ქუჩა 14
მობ: 598 667070; 577 158039

LTD `BMG GROUP~
14 Sartava St. Tbilisi, Georgia

| | | |
|---|---|---|
| ტექნიკური დირექტორი: | | ზ. ბასილაძე |
| აზომა: | | ნ. ჯიქია |
| დახაზა: | | ნ. ჯიქია |
| დამკვეთი: | | ???????? |
| მაშტაბი: 1:500 | | 19.10.2017 წ. |

# ქ. თბილისის მერია

## სსიპ თბილისის არქიტექტურის სამსახური

საქართველო






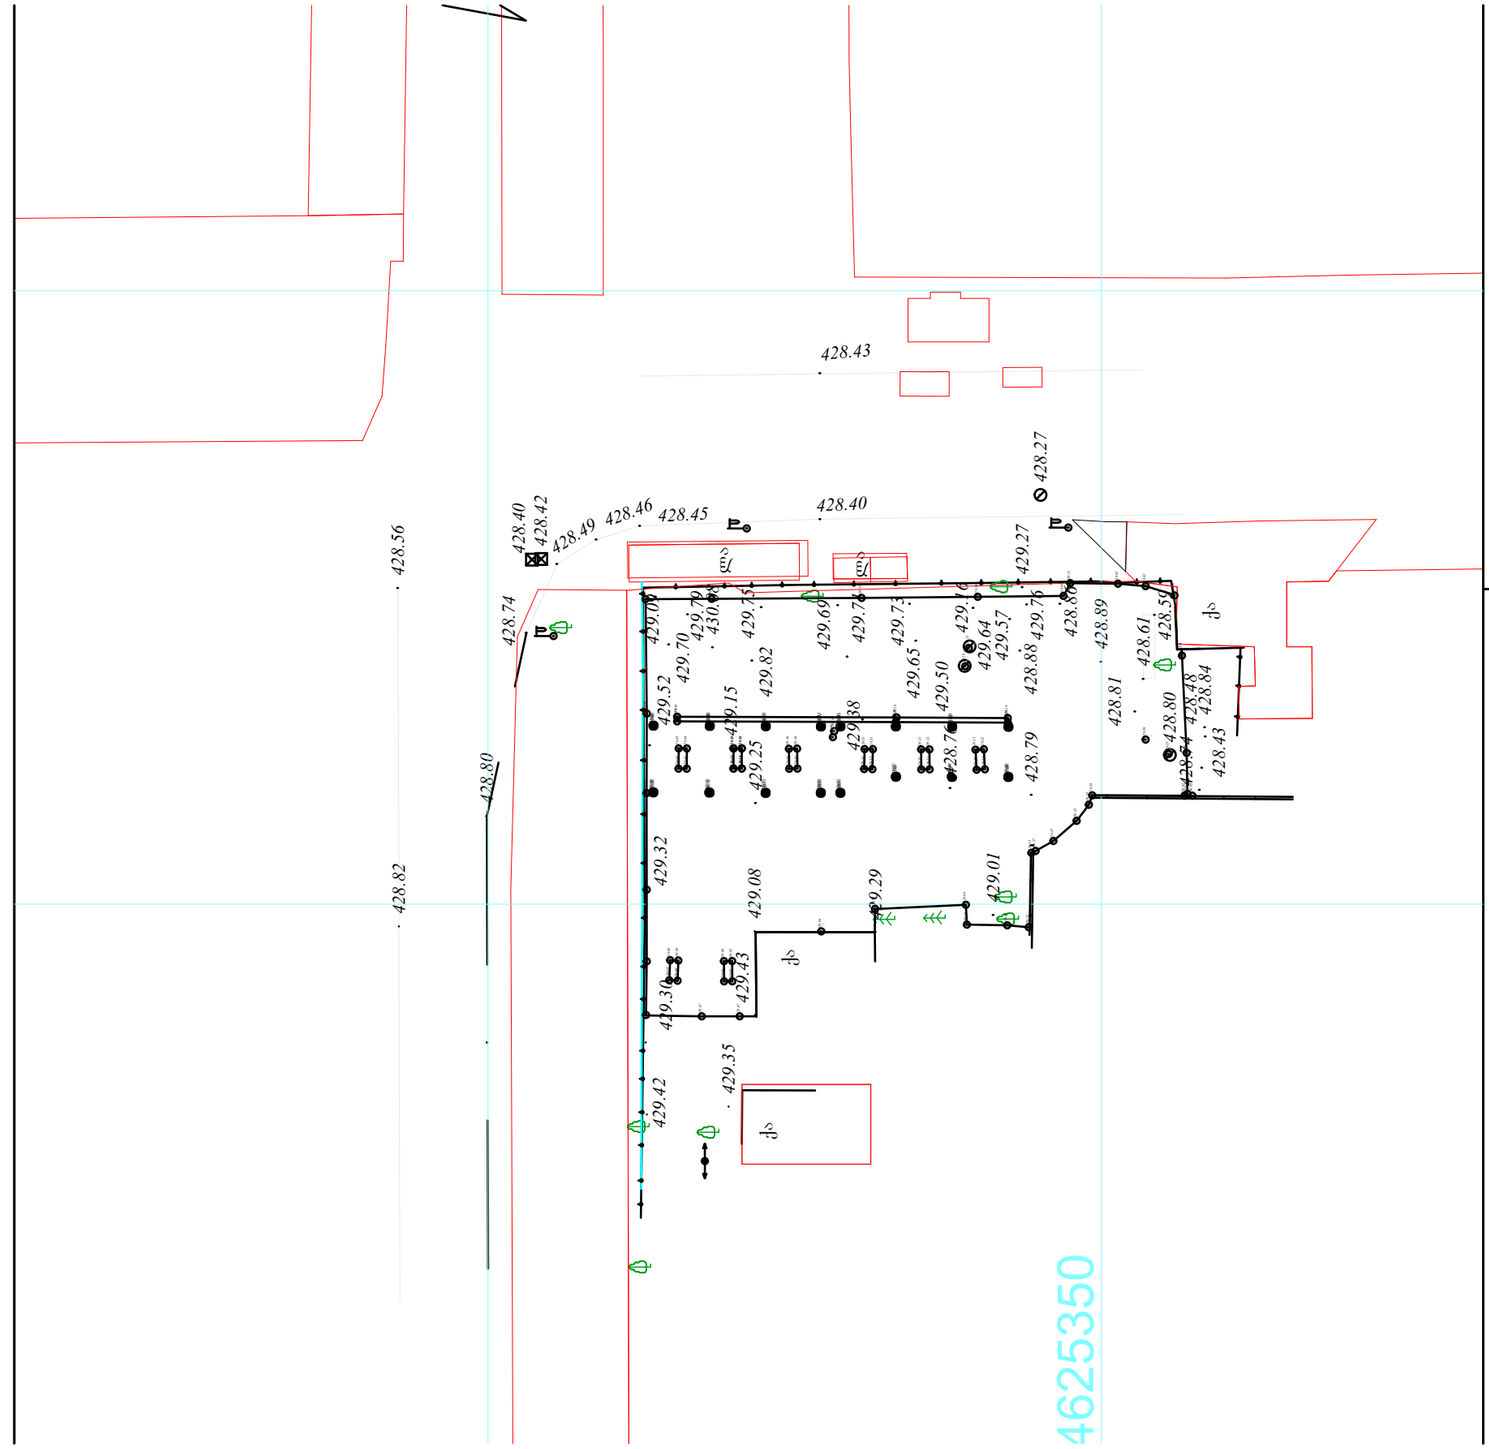



| | | | |
|---|---|---|---|
| | | | |
| | | | |
| | | | |
| | | | |
| | | | |
| | | |

| | | | | | |
|---|---|---|---|---|---|
| | | | | | |
| | | | | | |
| | | | | | |