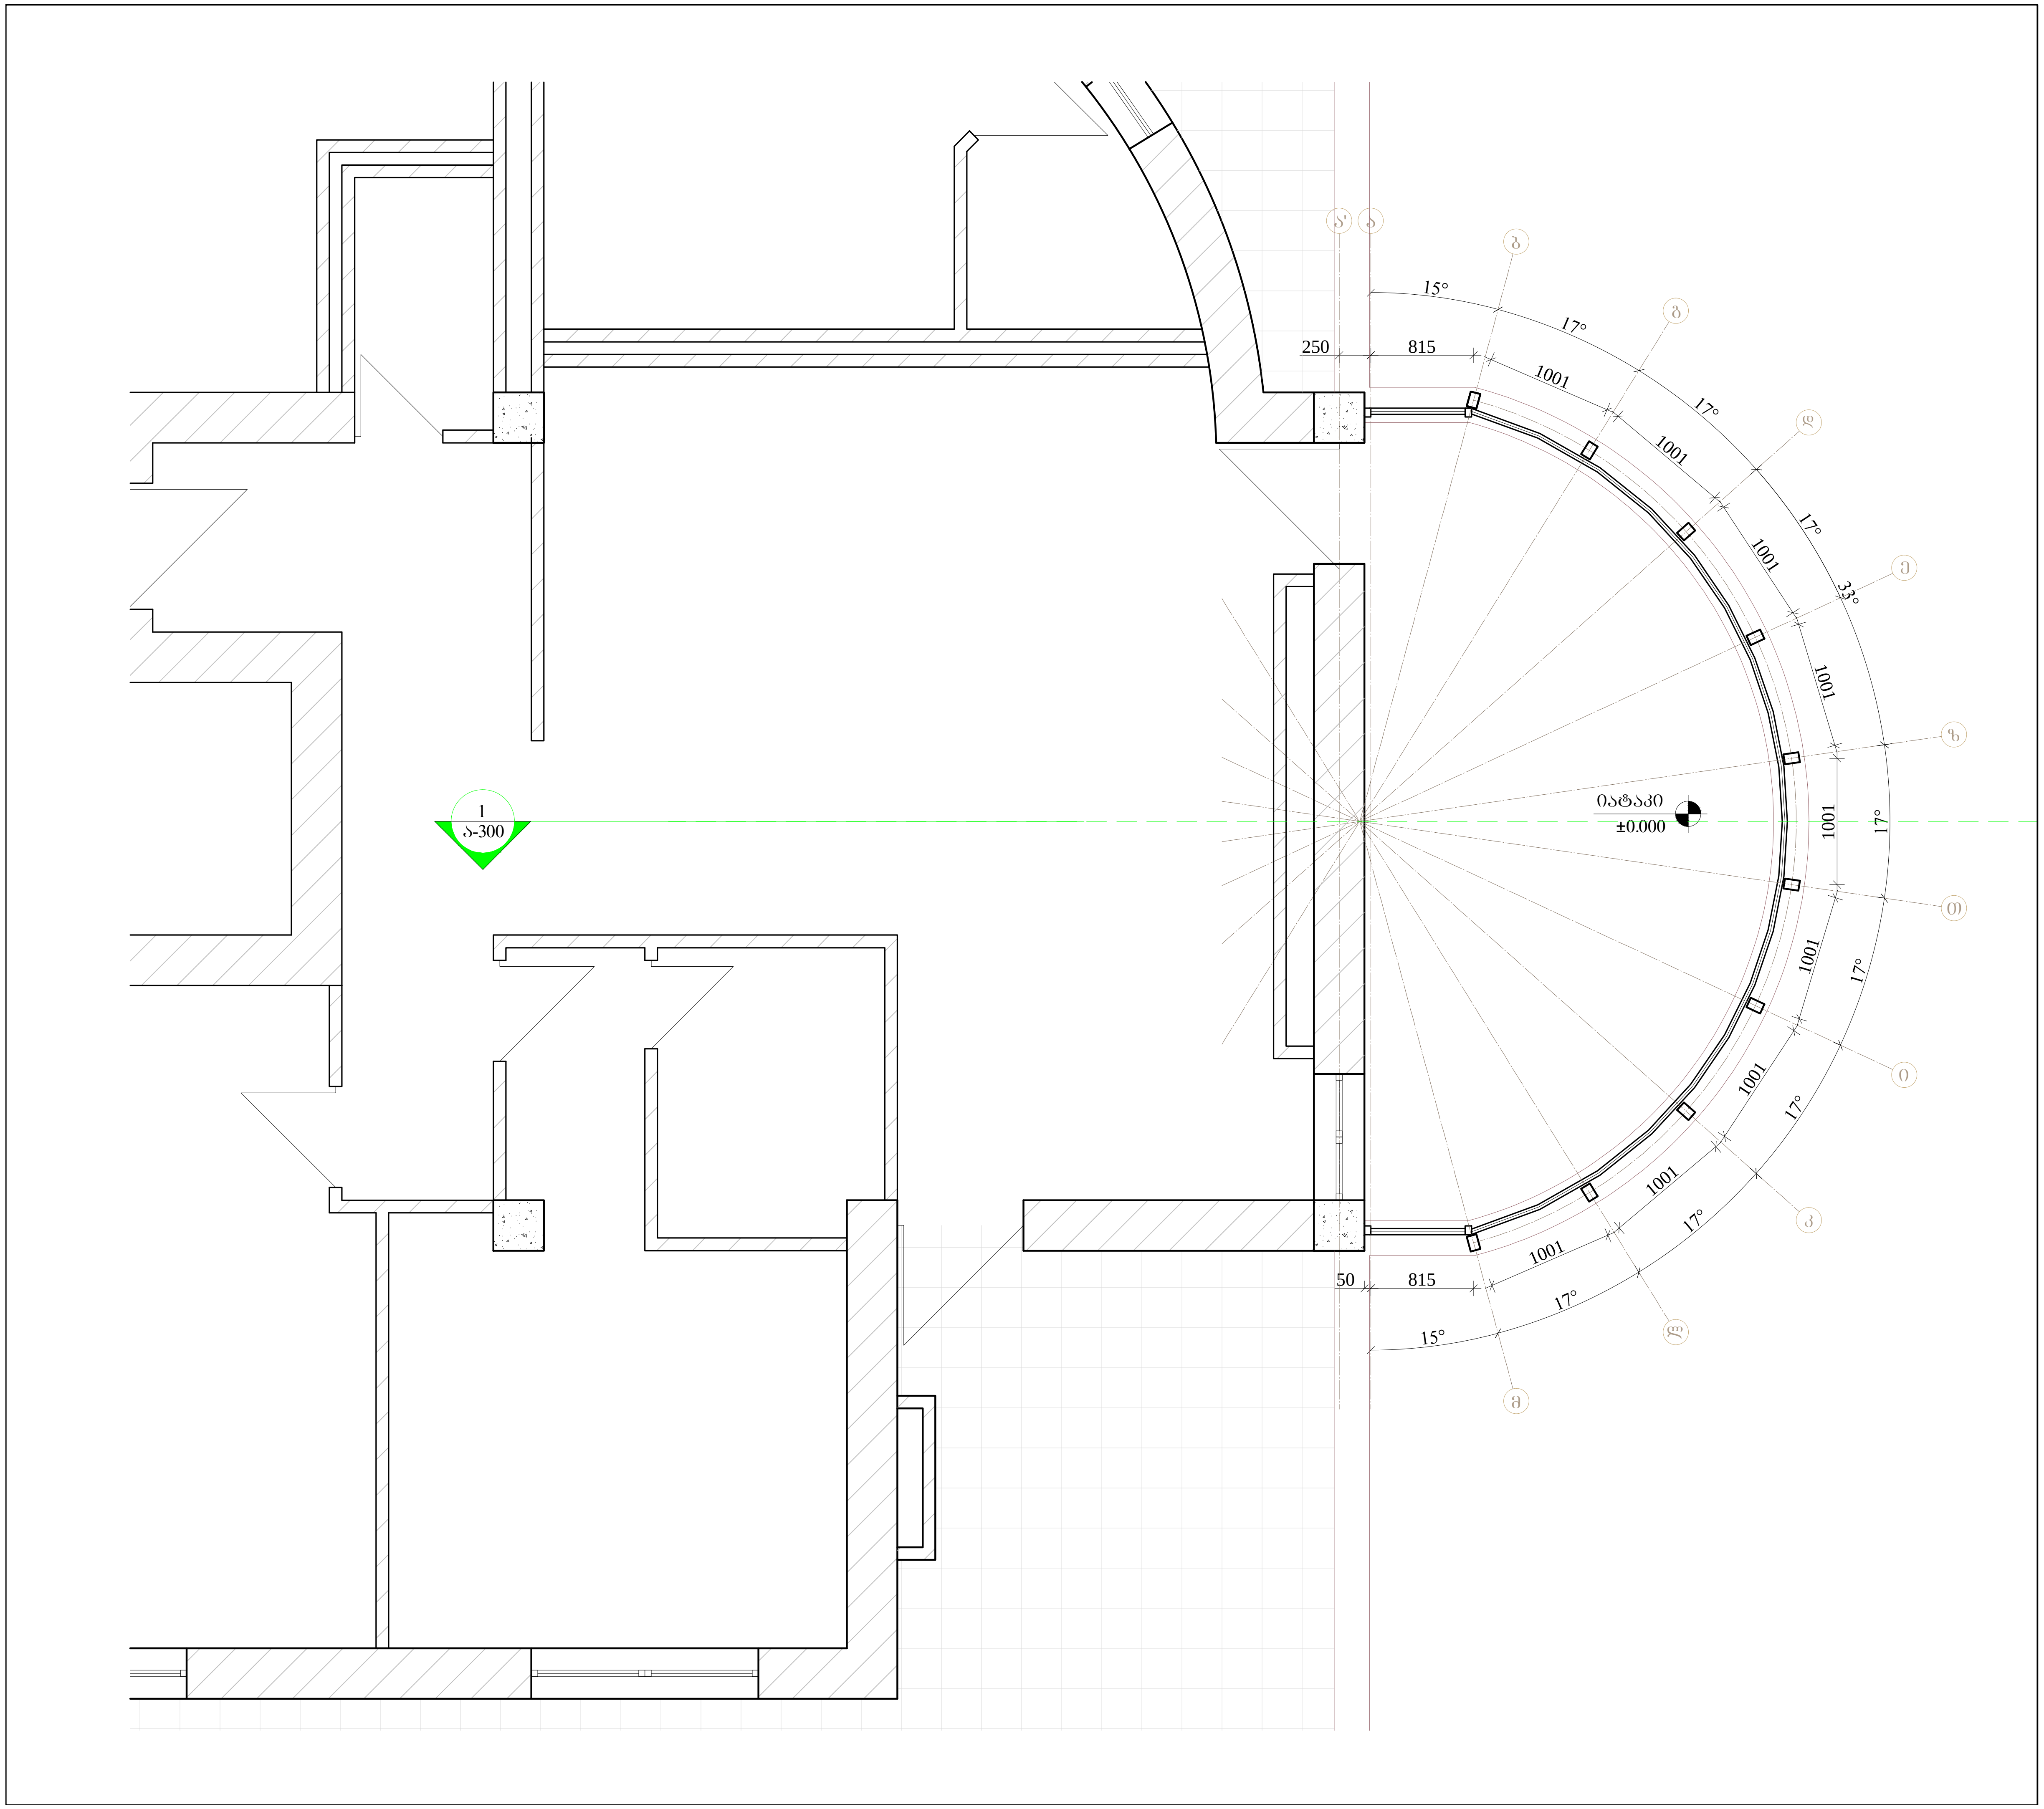

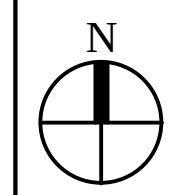

საპროექტო გუნდი

პროექტის არქიტექტორი — მ.მაღლაკელიძე

შენიშვნა

რევიზია

თარიღი	ნომერი	აღწერა

პროექტი

დასვენების პროექტი ნიაღვრის ქუჩაზე

ნახაზი

გეგმა +/- 0.00 (+18.900) ნიშნულზე

მასშტაბი	ფორმატი	თარიღი
1:50	A3	04.09.2012

ფაილის სპეც. — პროექტი

პროექტის ნომერი — 002

ეტაპი — DWG

ფურცელი — ა-100

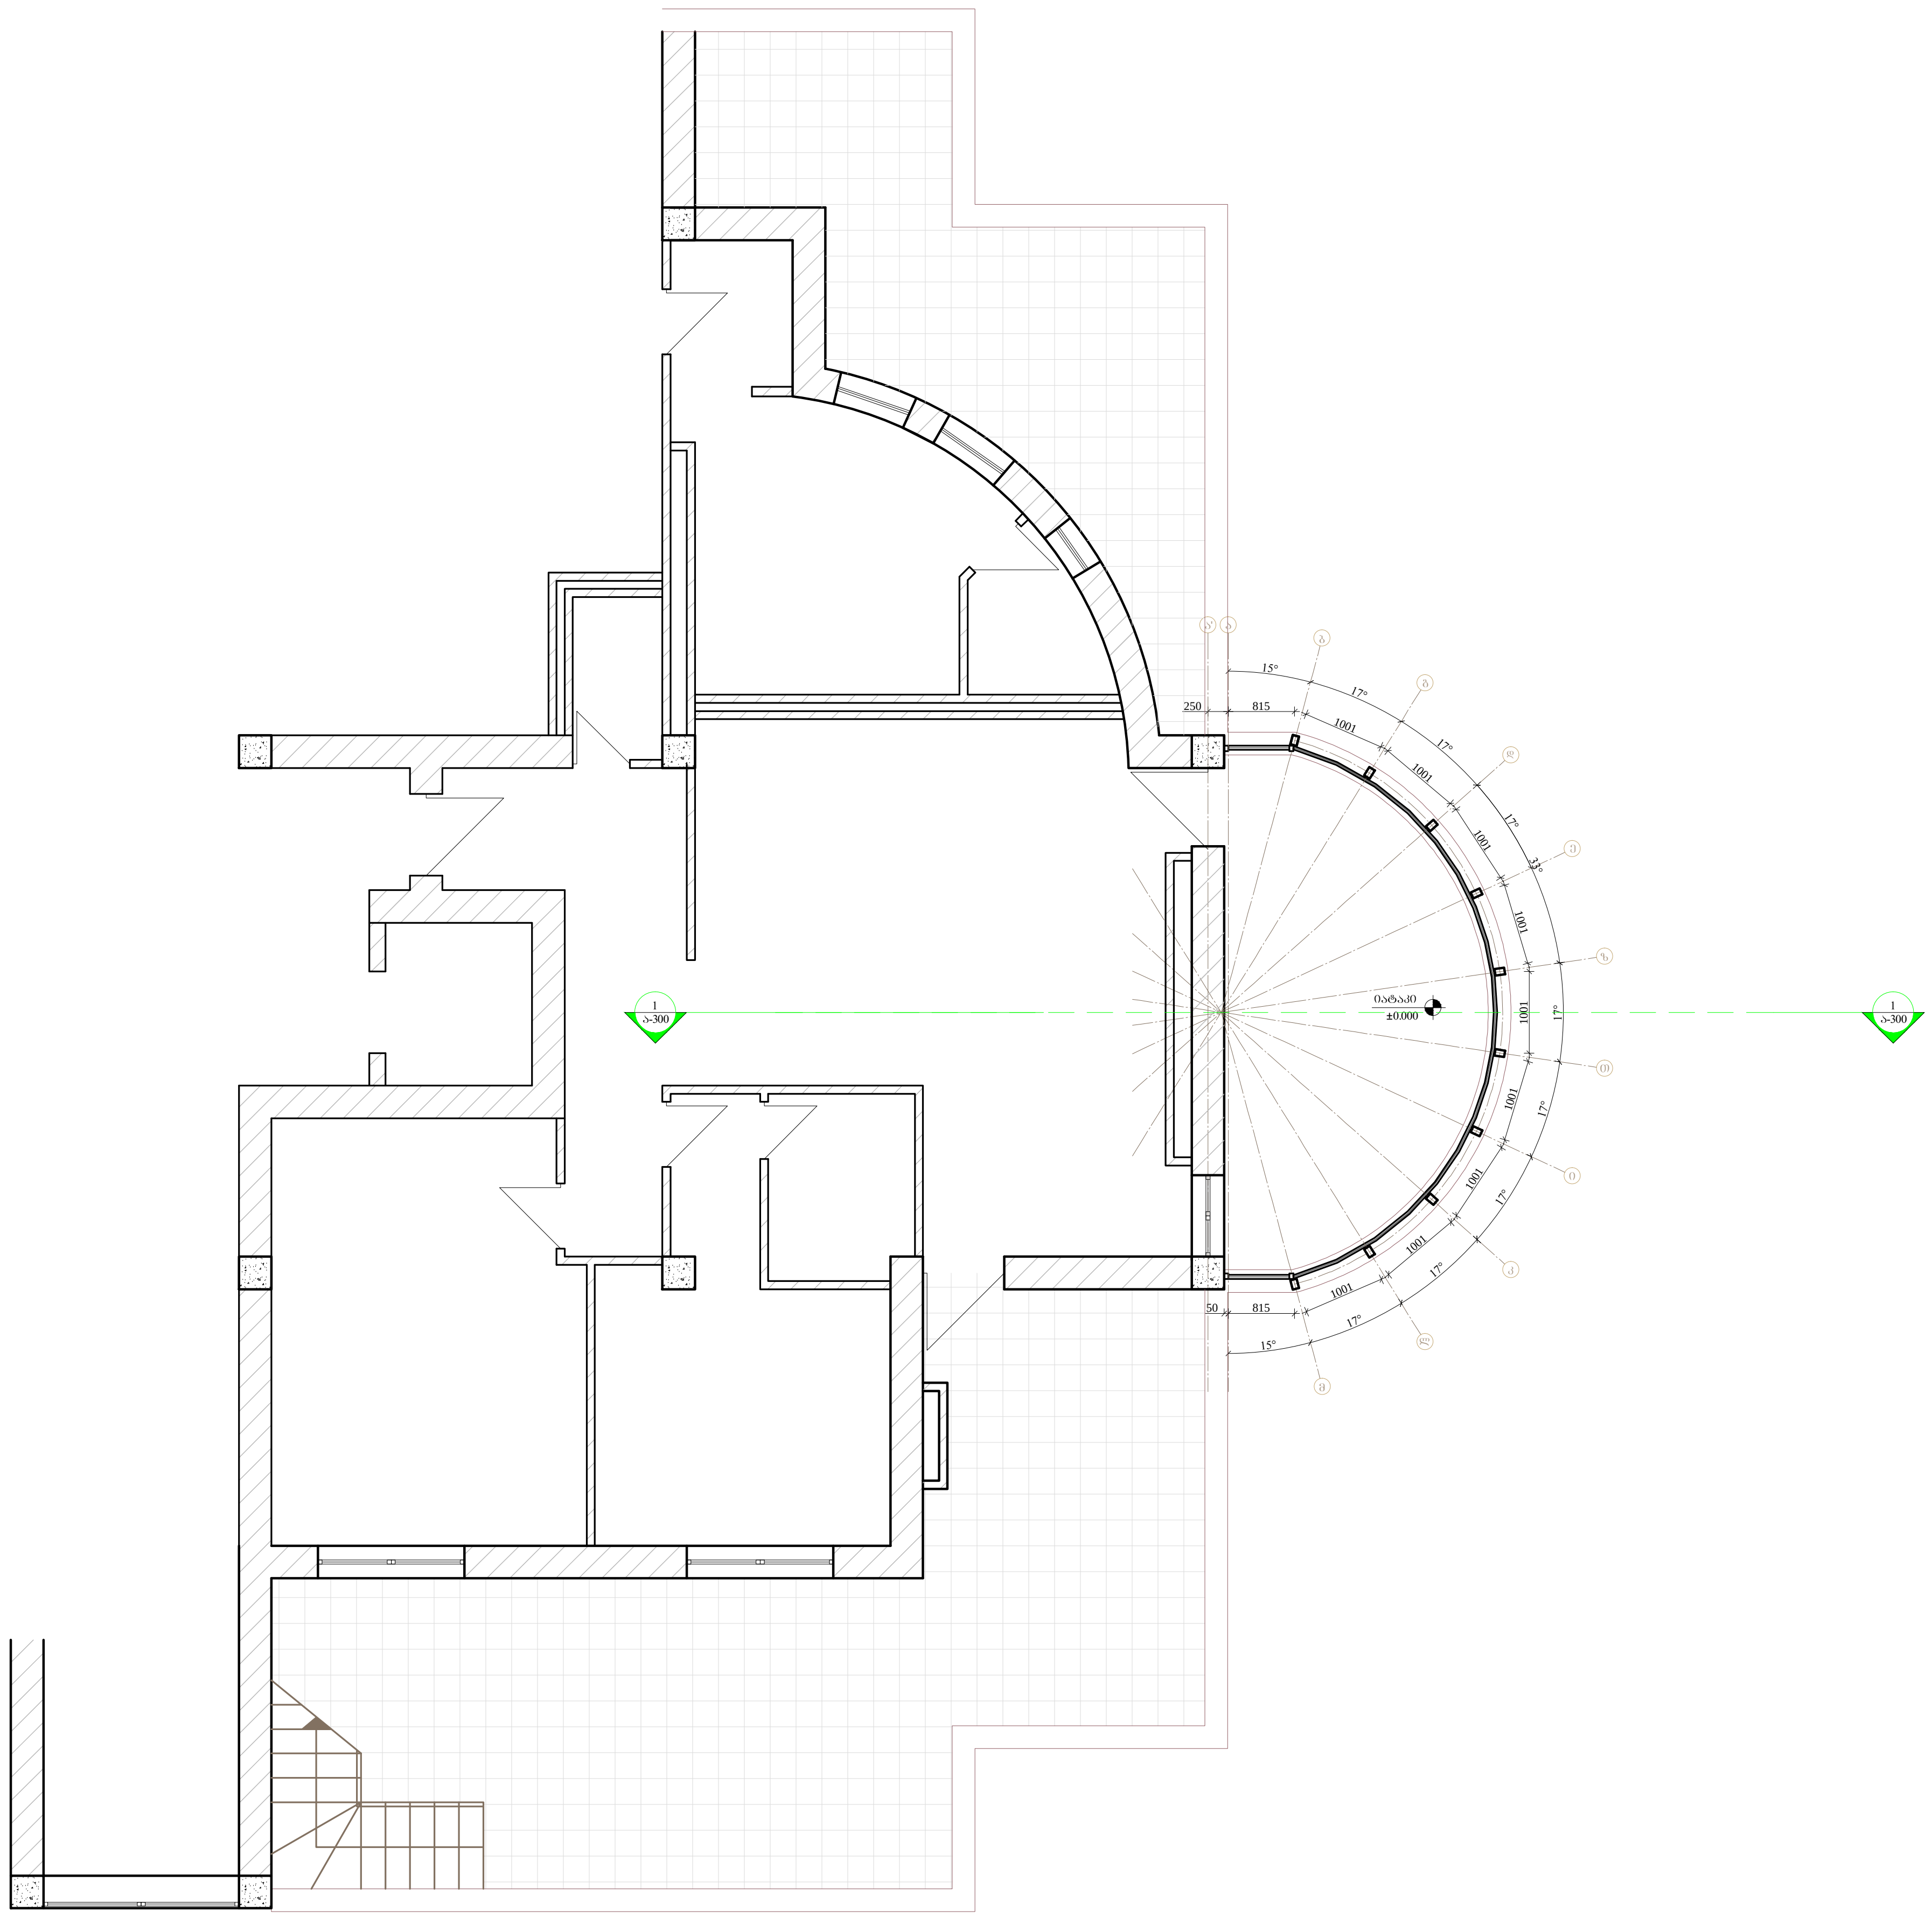

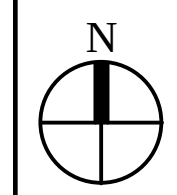

საპროექტო გუნდი

პროექტის არქიტექტორი — მ.მაღლაკელიძე

შენიშვნა

რევიზია

თარიღი	ნომერი	აღწერა

პროექტი

დასვენების პროექტი ნიაღვრის ქუჩაზე

ნახაზი

გეგმა +/- 0.00 (+18.900) ნიშნულზე

მასშტაბი	ფორმატი	თარიღი
1:100	A3	04.09.2012

ფაილის სპეც. — პროექტი

პროექტის ნომერი — 002

ეტაპი — DWG

ფურცელი — ა-100

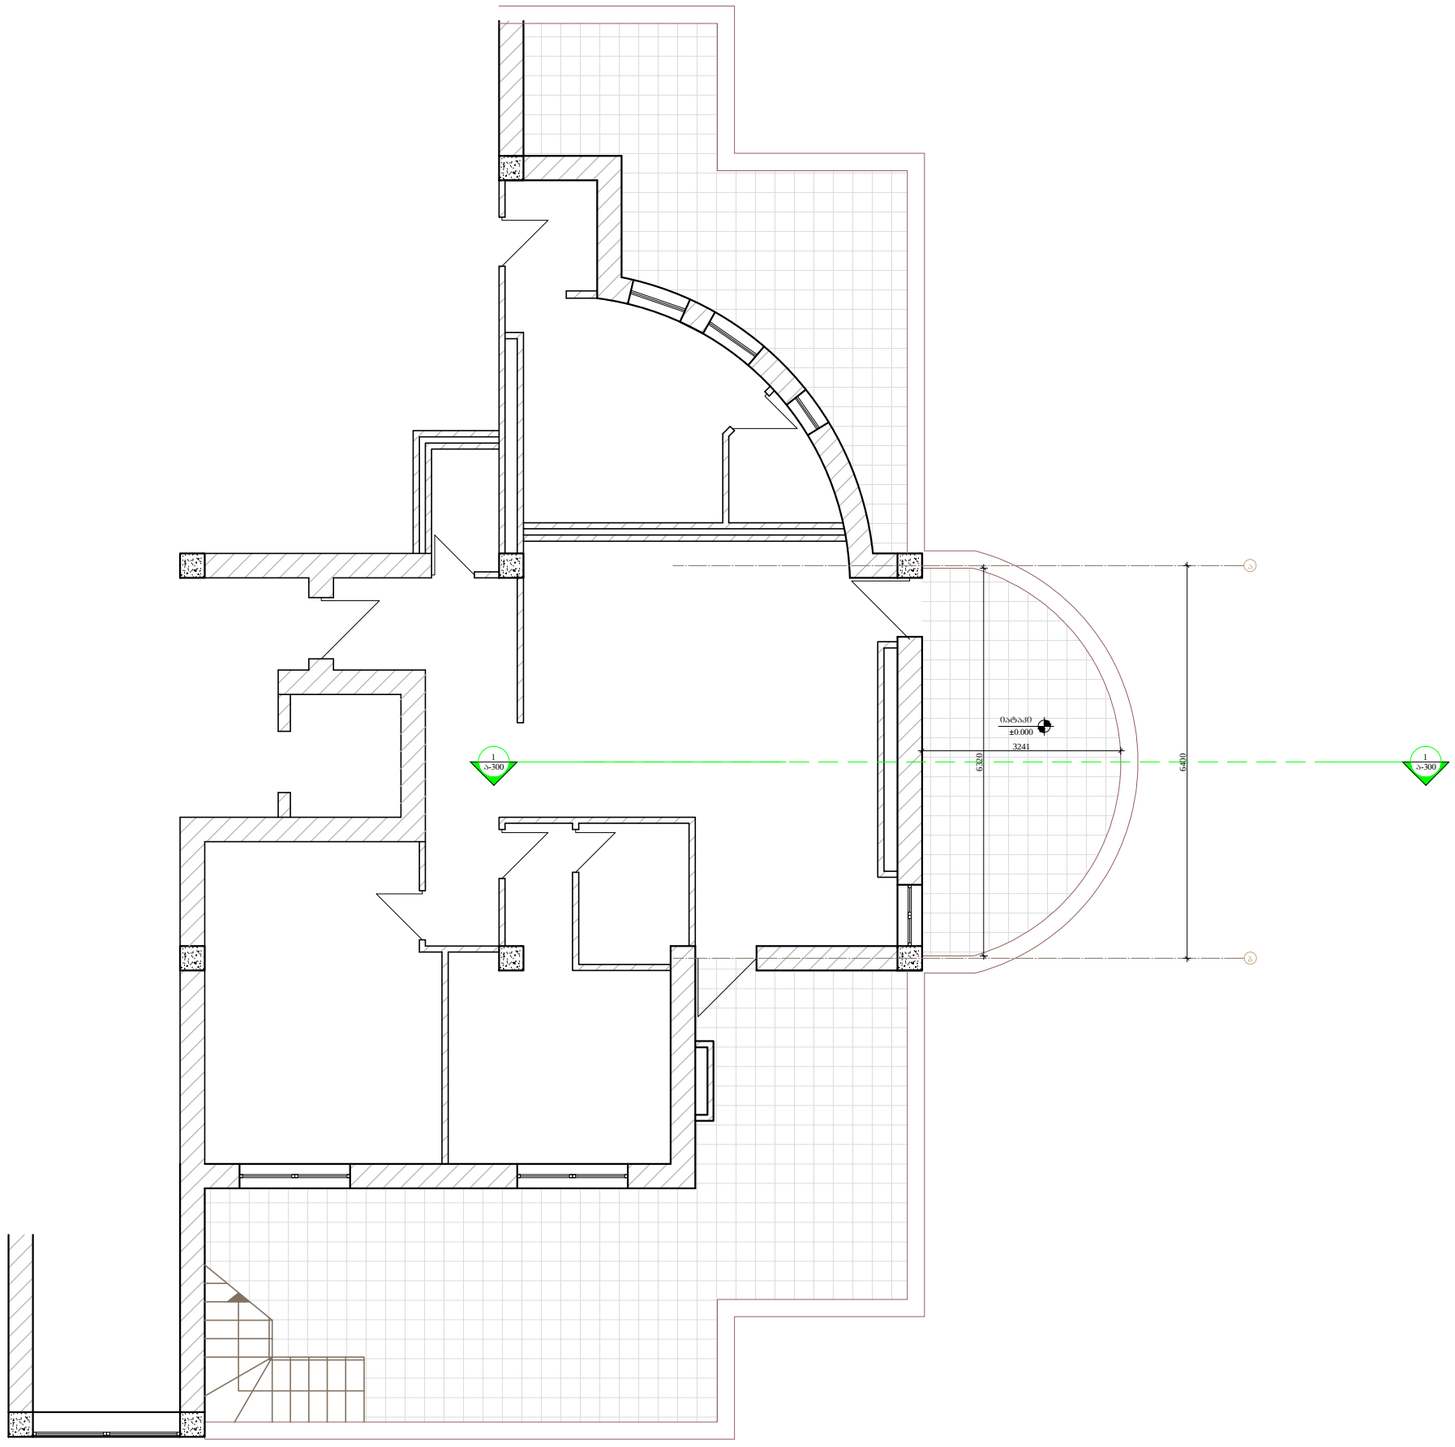

N

საპროექტო ბიჭვი

პროექტის არქიტექტორი

მ.მაღლაკელიძე

შენიშვნა

რევიზია

თარიღი	ნომერი	აღწერა

პროექტი

დაშენების პროექტი ნიალვრის ჭუჭაზე

ნახაზი

არსებული ბეტმა +/- 0.00 (+18.900) ნიშნულზე

მასშტაბი	ფორმატი	თარიღი
1:100	A3	04.09.2012

ფაილის სქემა პროექტი

პროექტის ნომერი	შეცვლილი
002	ა-100

ფაილი DWG

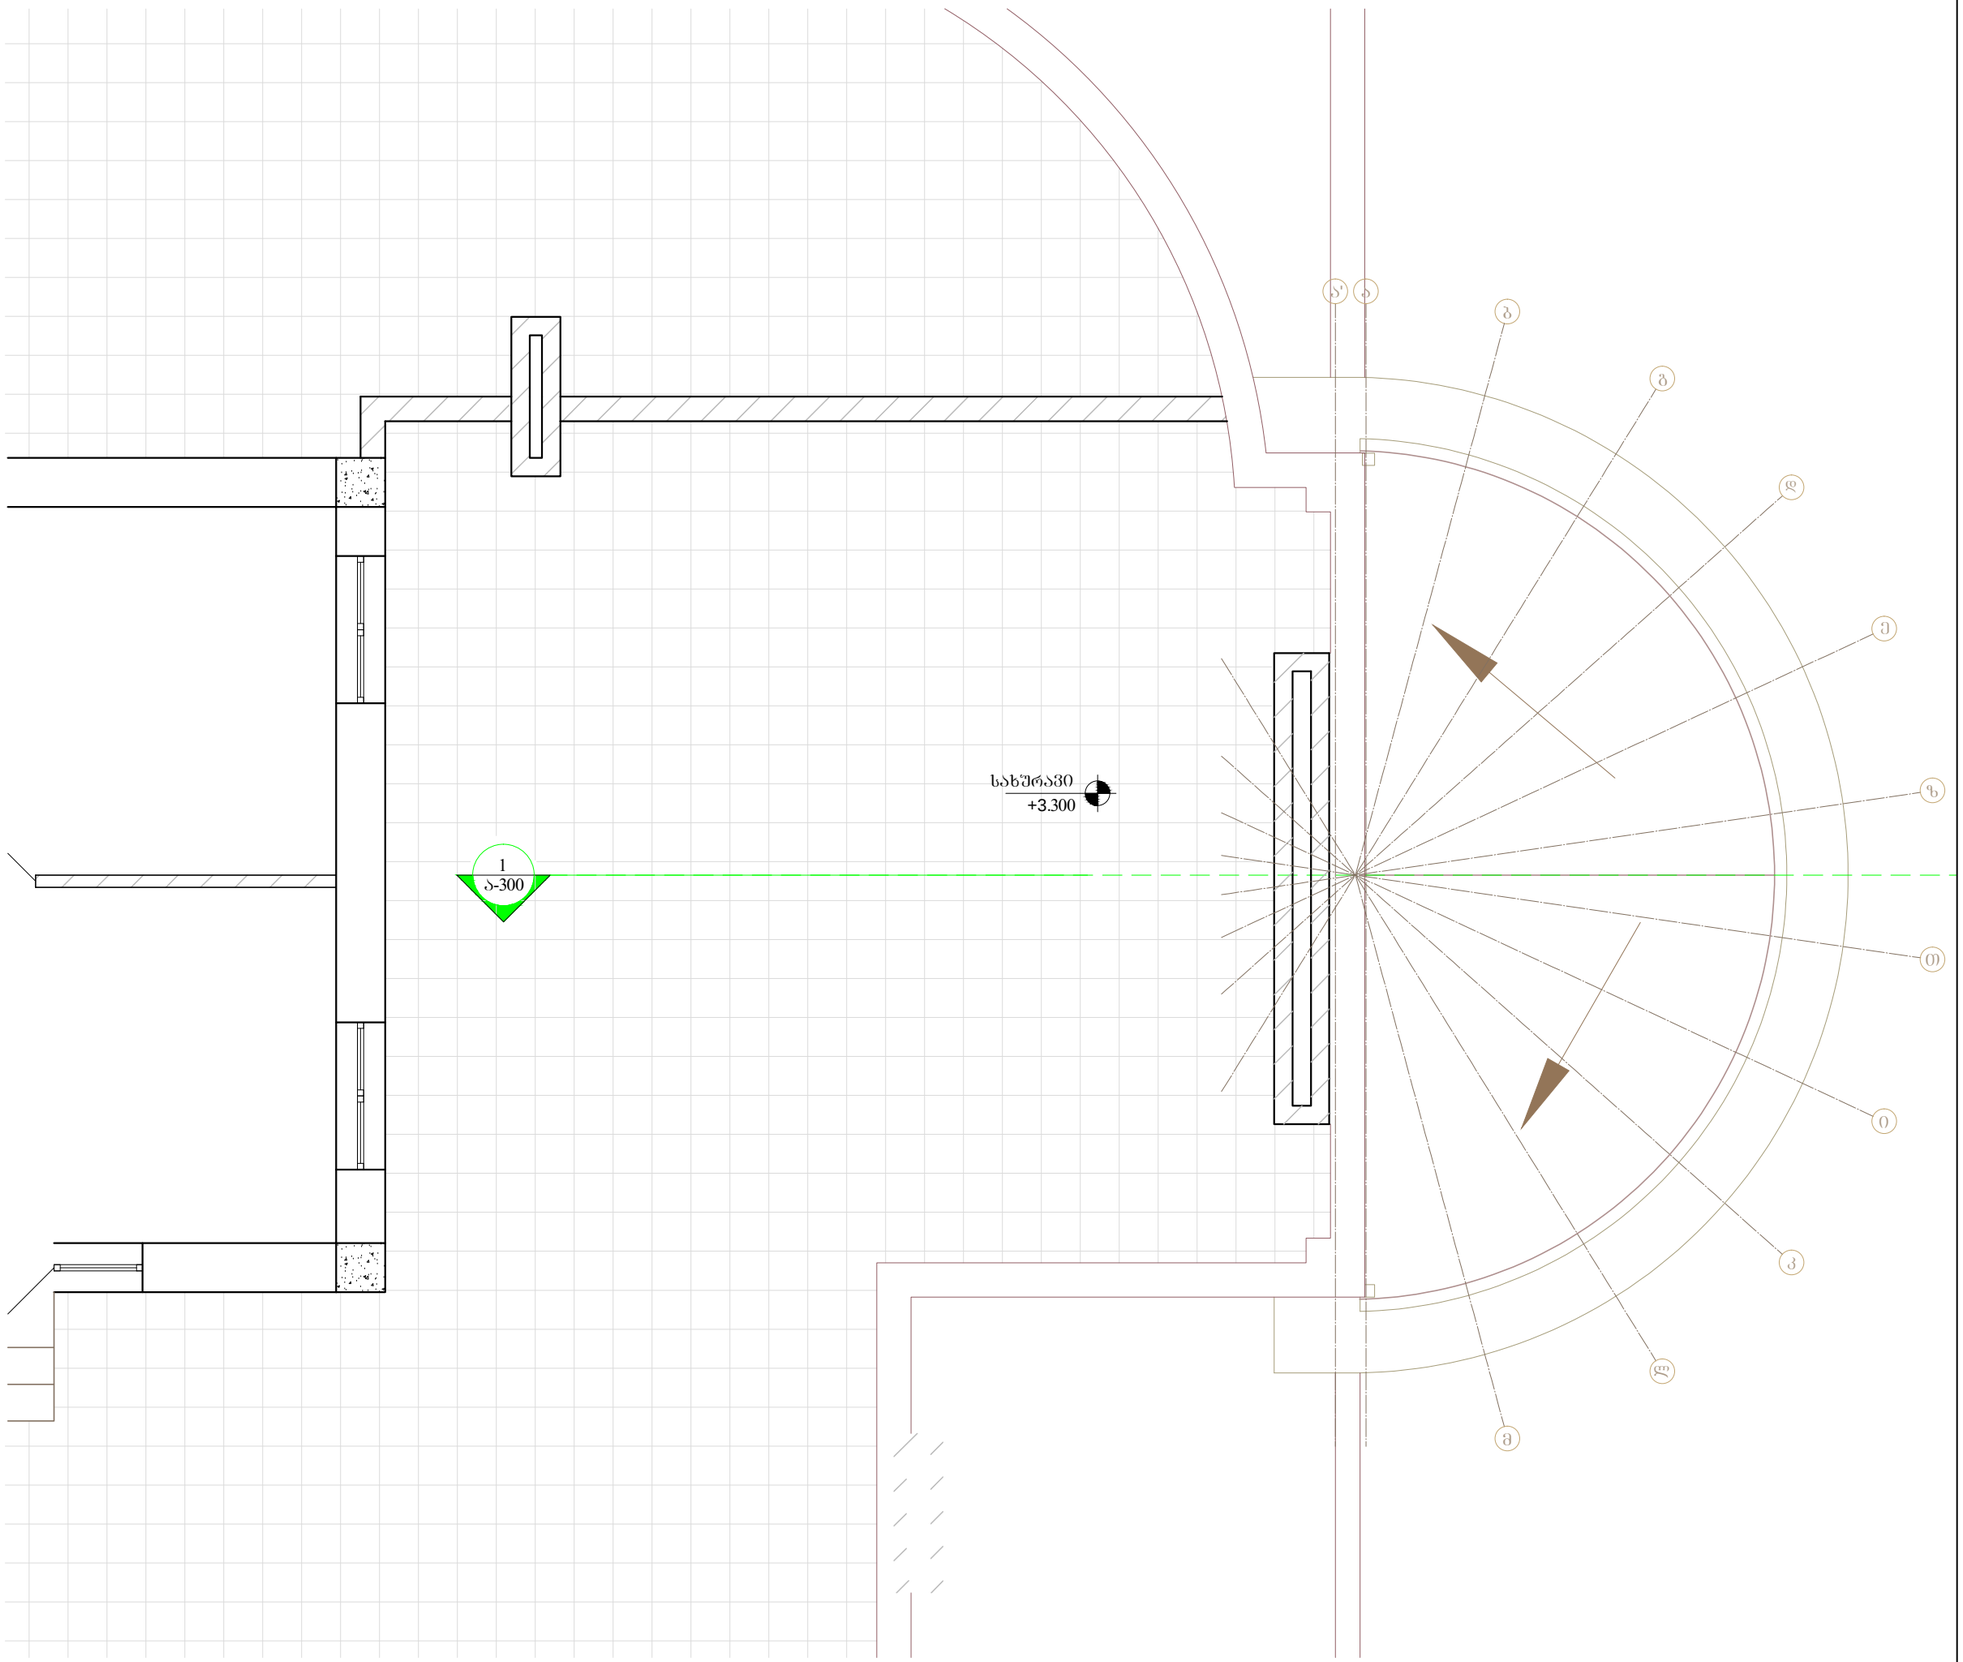

N

საპროექტო ბიჭნი

პროექტის არქიტექტორი მ.მაღლაკელიძე

შენიშვნა

რევიზია

თარიღი	ნომერი	აღწერა

პროექტი

დაშენების პროექტი ნიაღვრის ქუჩაზე

ნახაზი

სახურავის გეგმა

მასშტაბი	ფორმატი	თარიღი
1:50	A3	04.09.2012
ფაილის სახე.	პროექტი	
პროექტის ნომერი	002	შეცვლილი ა-101
ენა	DWG	

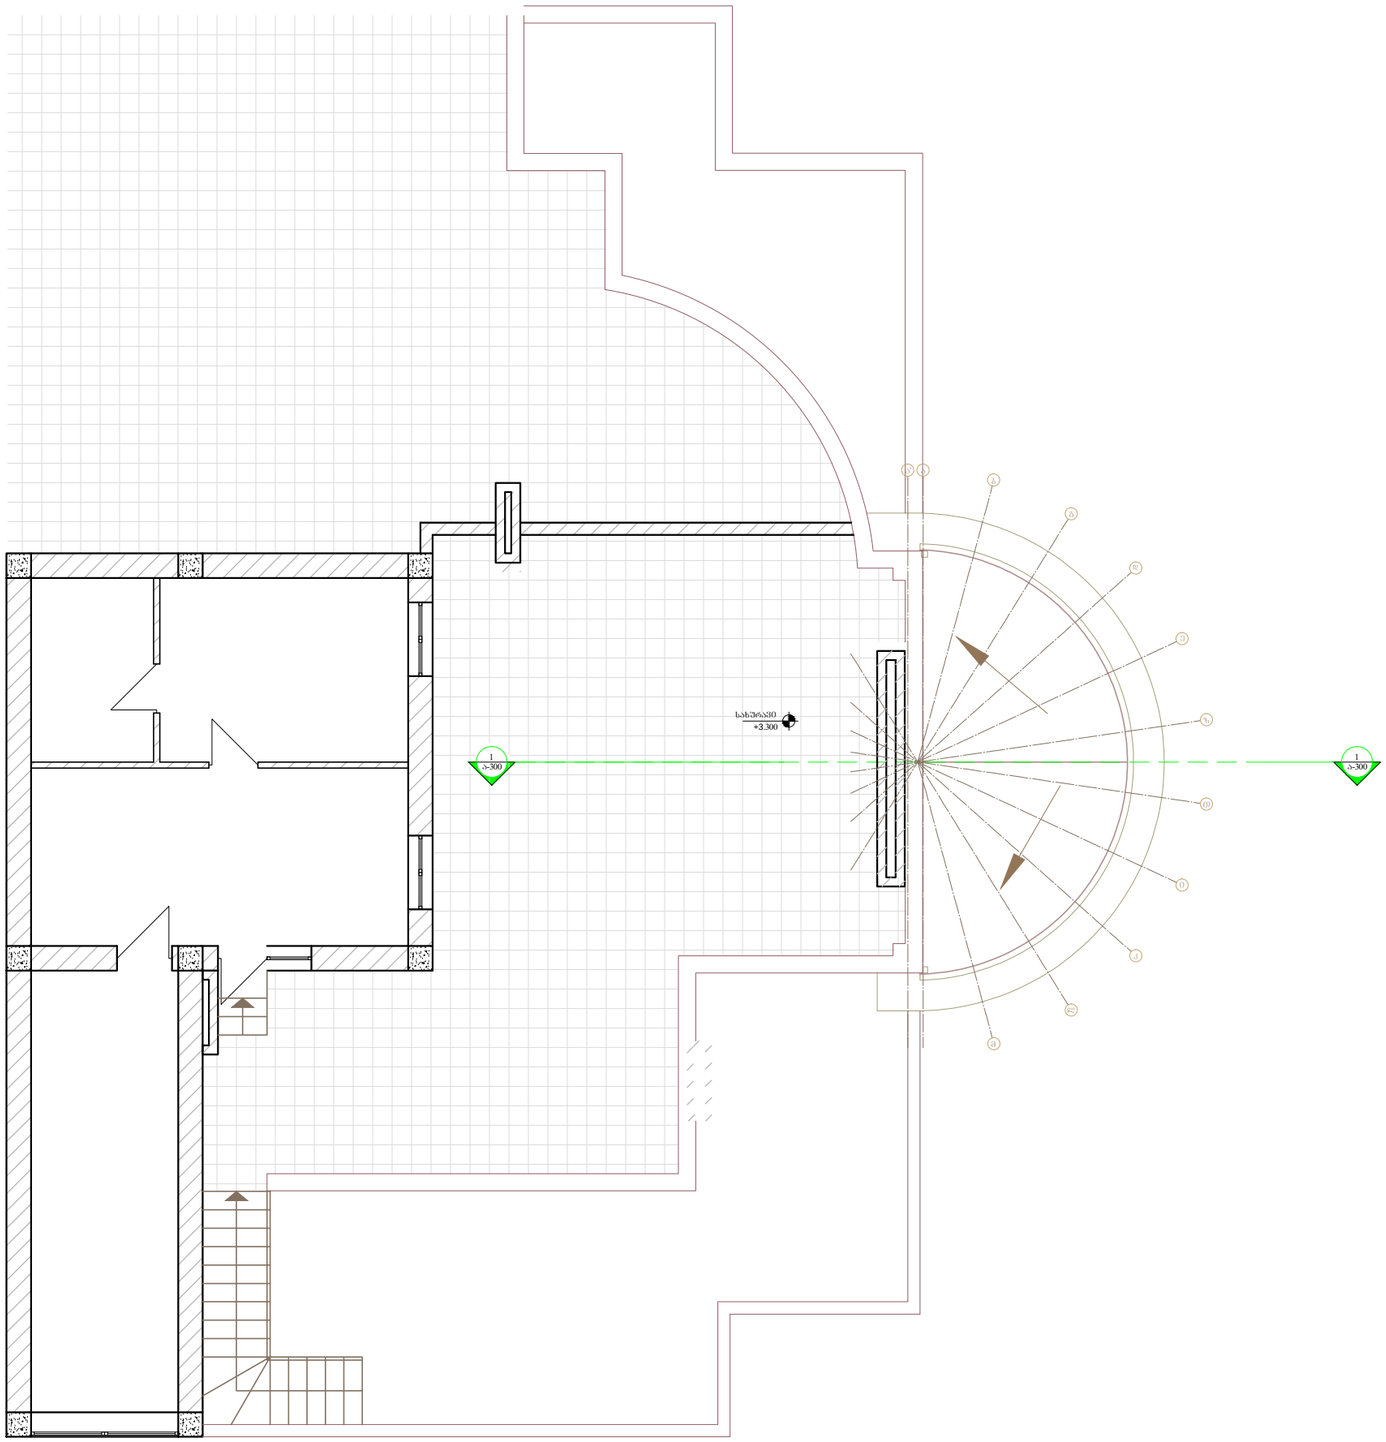

N

საპროექტო ბაღი

პროექტის არქიტექტორი

მ.მაღლაკელიძე

შენობა

ორჯოხია

თარიღი	ნომერი	აღწერა

პროექტი

დაშენების პროექტი ნიაღვრის ქუჩაზე

ნახაზი

სახურავის გეგმა

მასშტაბი	ფორმატი	თარიღი
1:100	A3	04.09.2012

ფაილის სქემა პროექტი

პროექტის ნომერი	002	შეცვლილი
ფაილი	DWG	ა-101