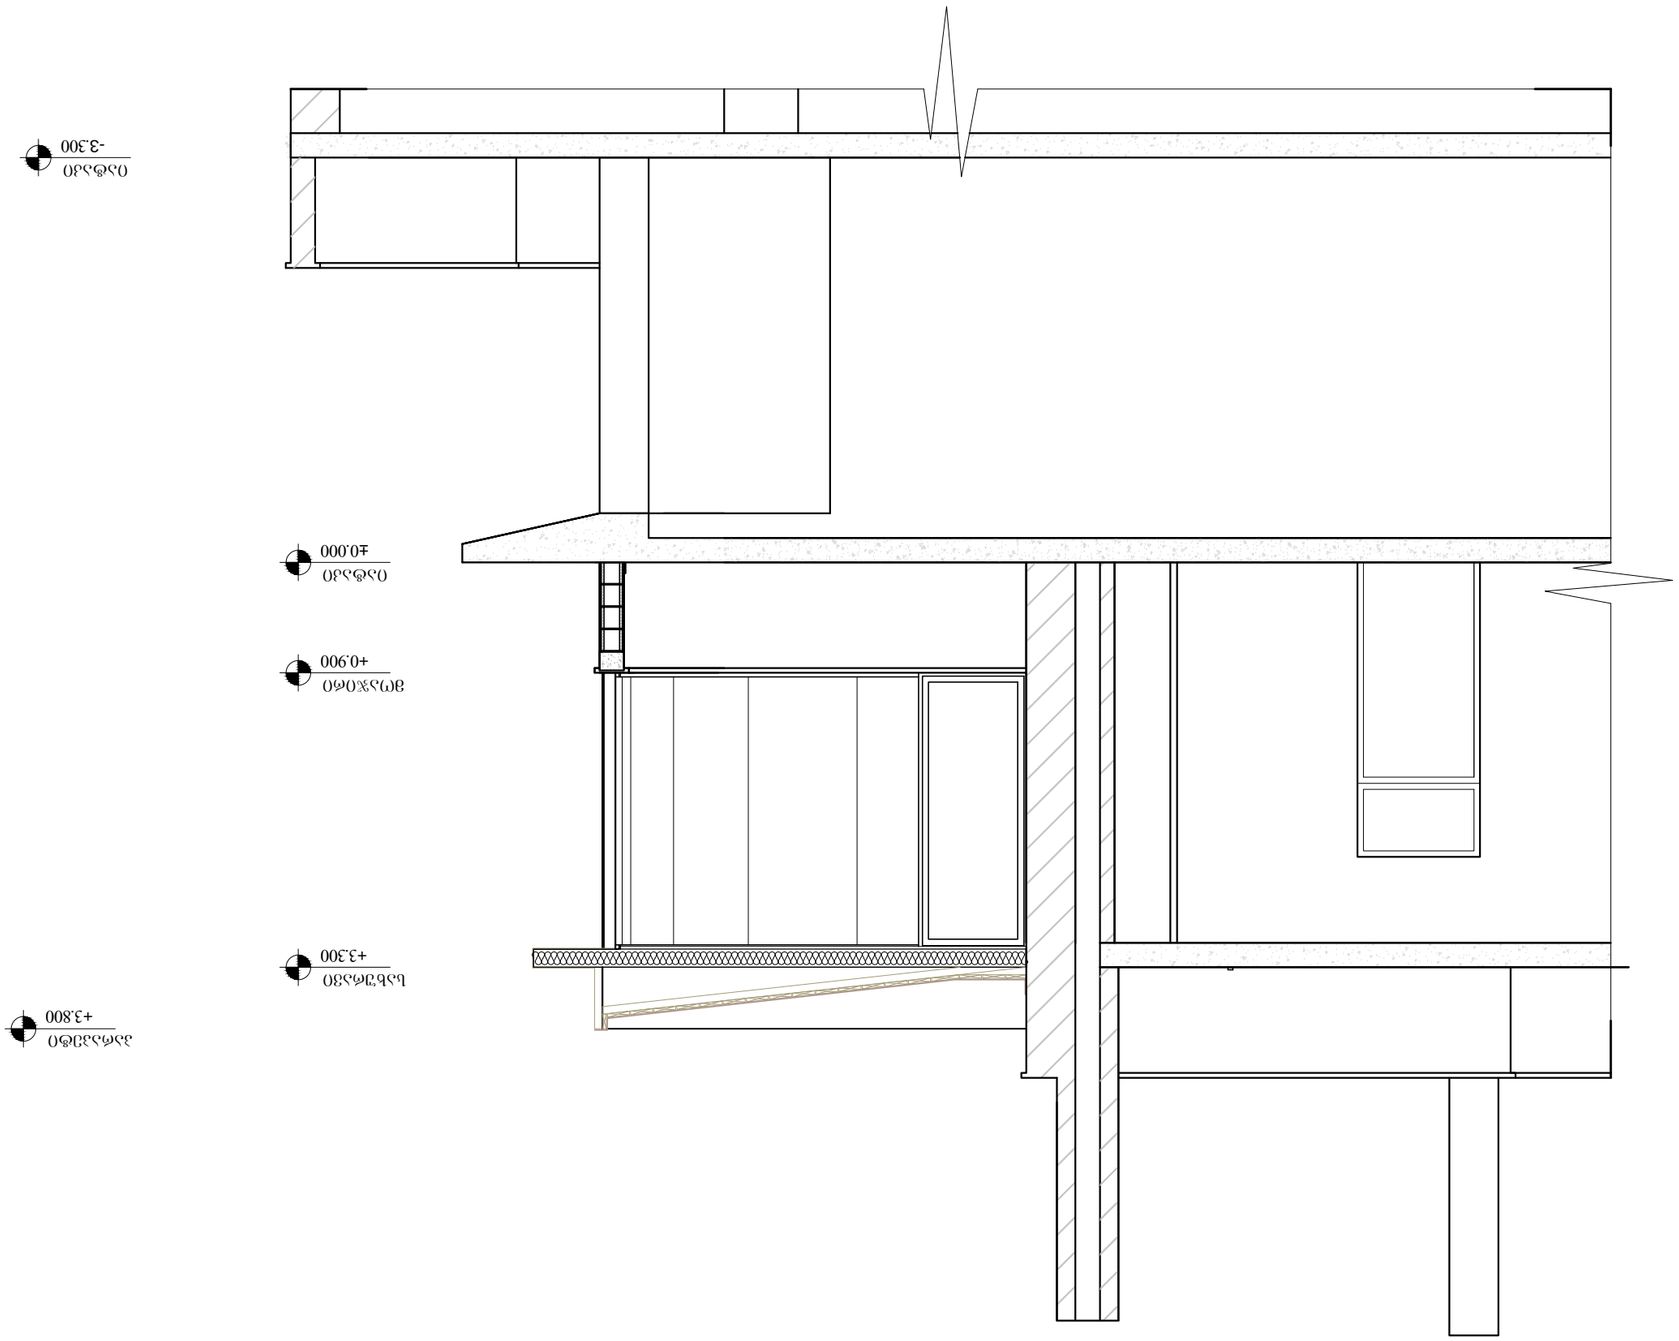

1:50	A3	04.09.2012

	ჯიშო 1-1
	DWG
	002
	ა-300

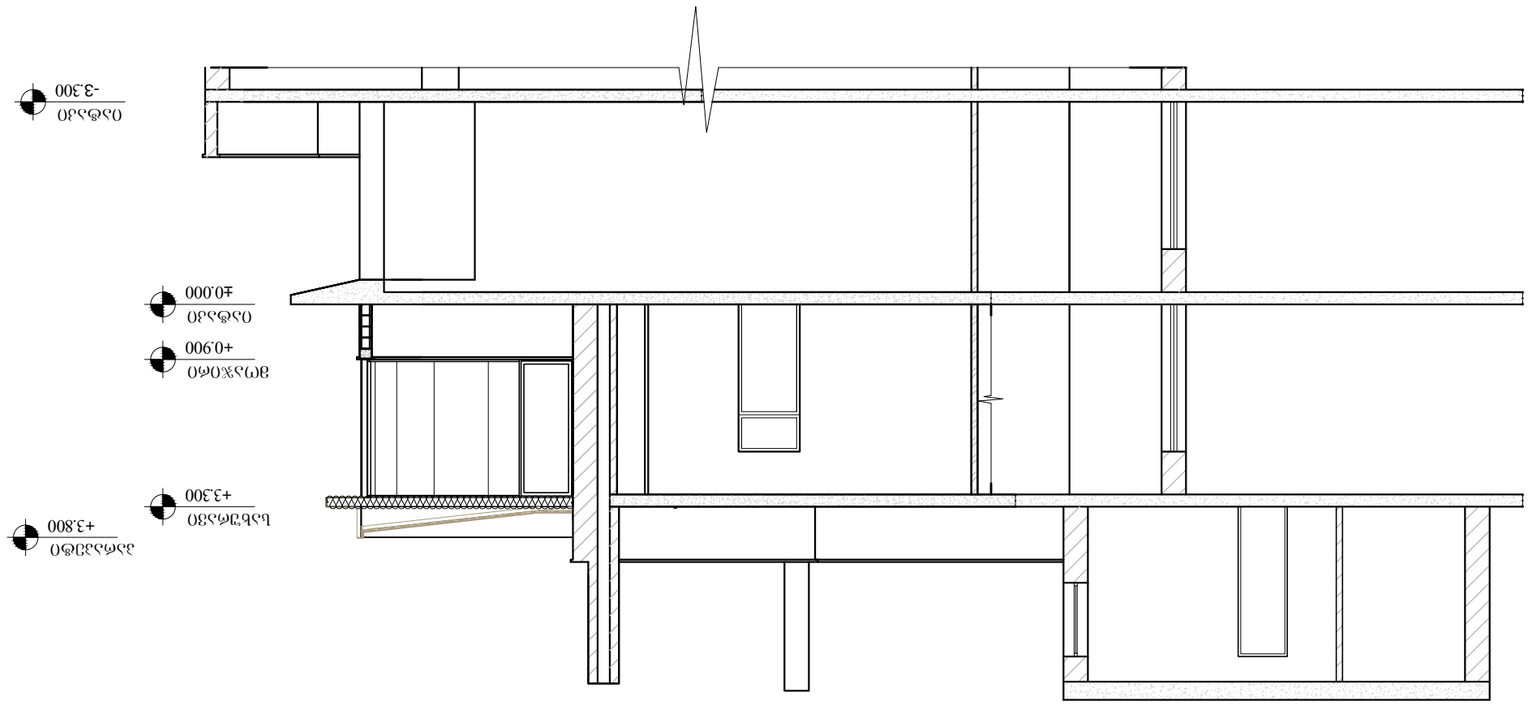


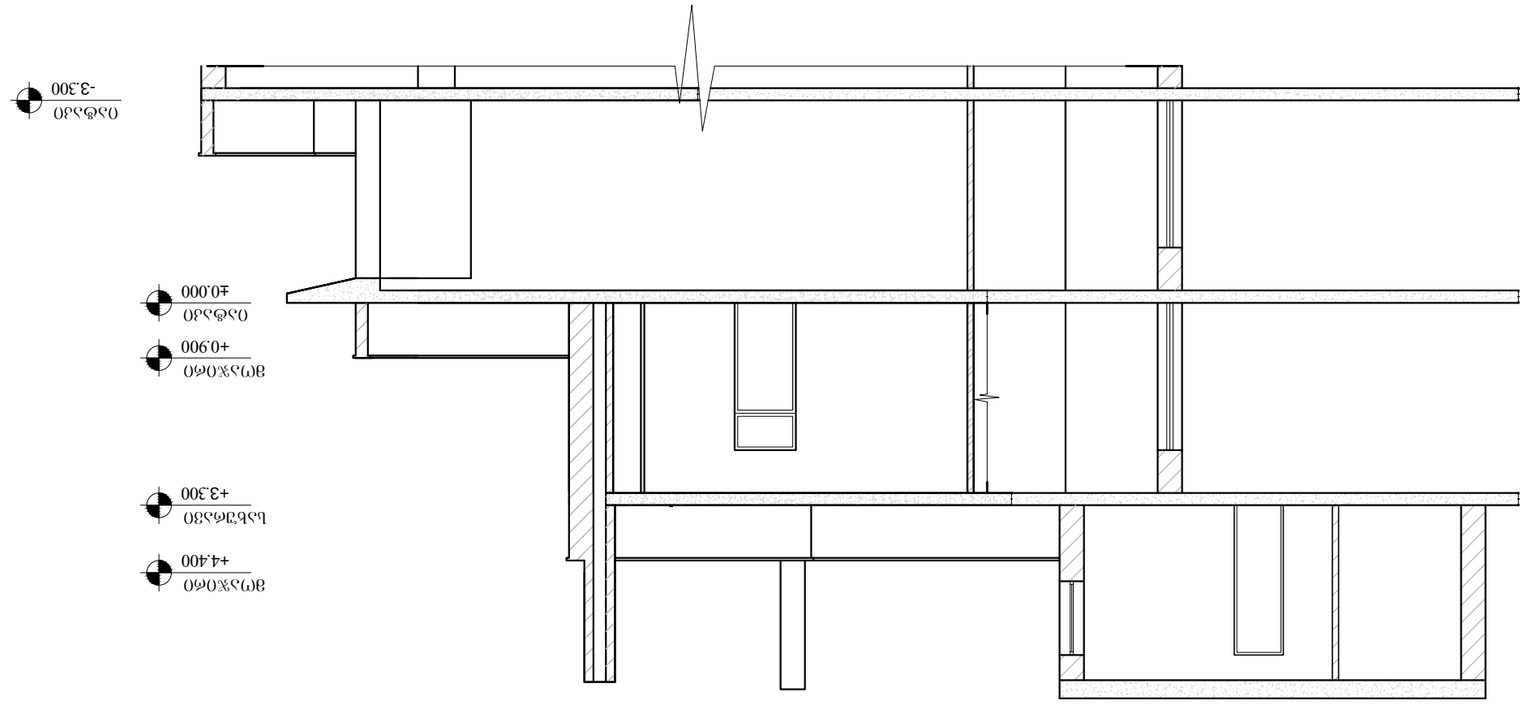










N