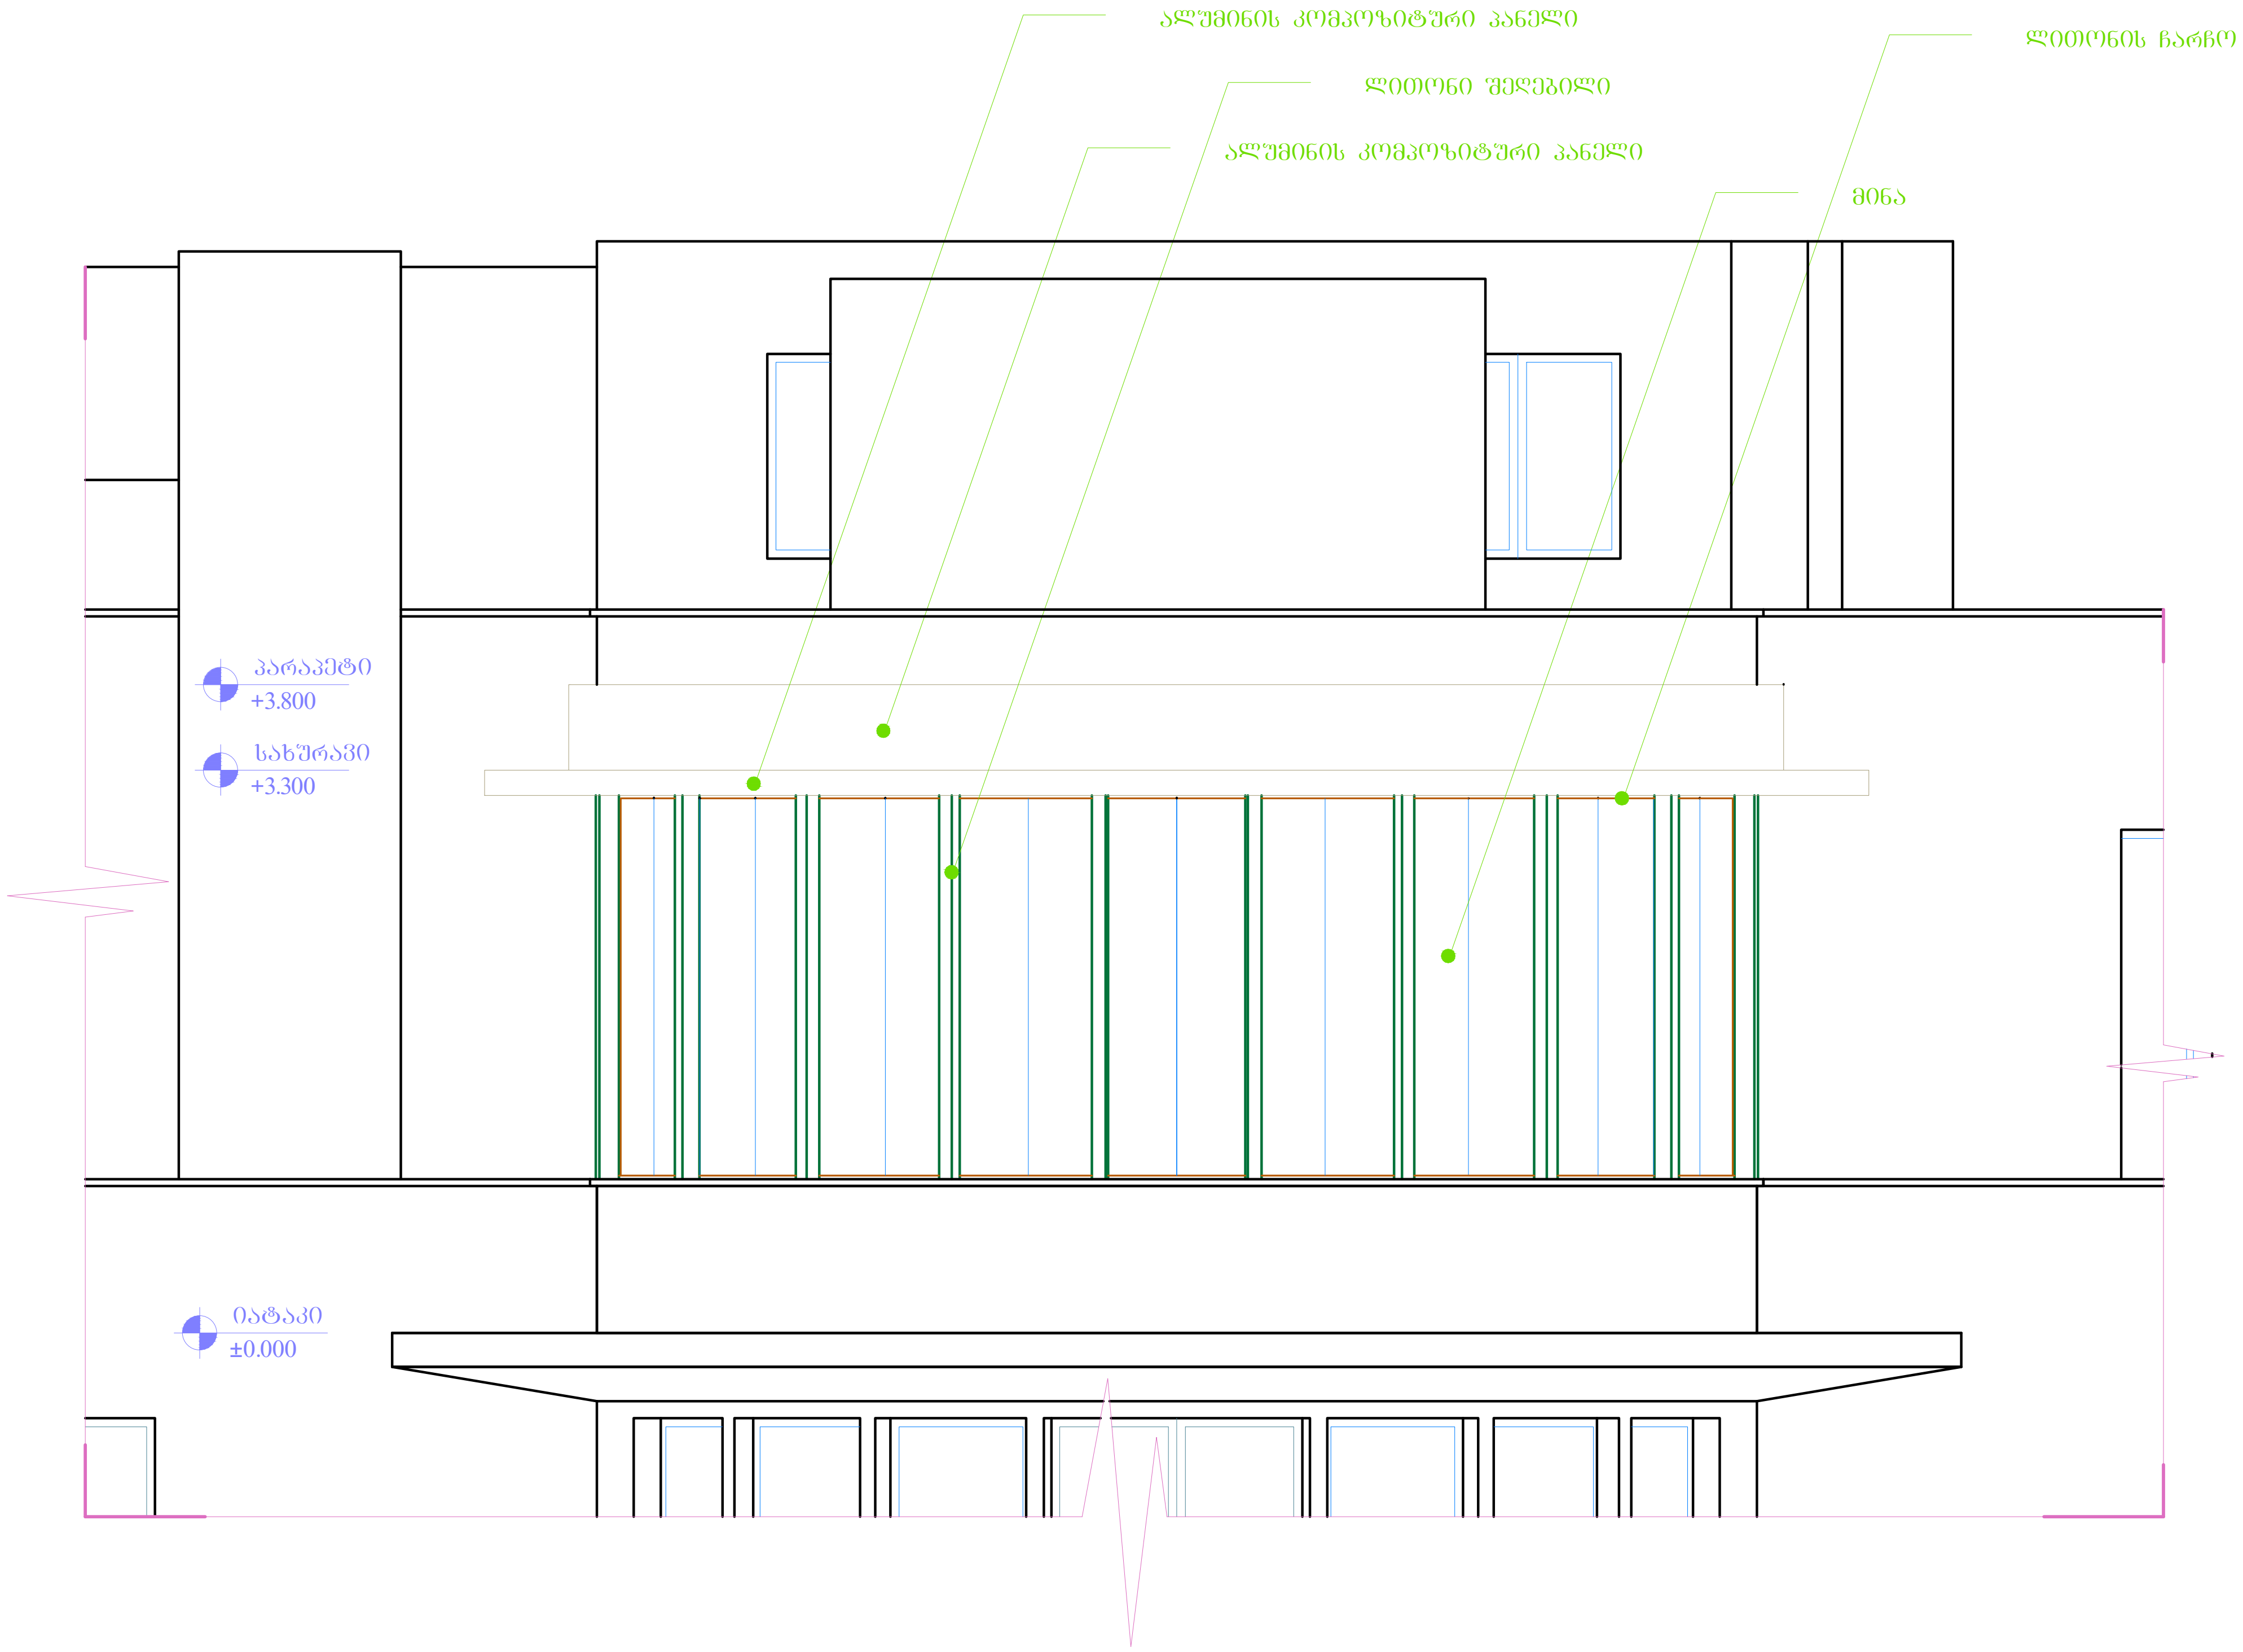

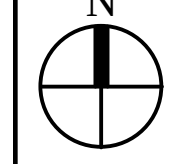

საპროექტო გუნდი

პროექტის არქიტექტორი — მ.მაღლაკელიძე

შენიშვნა

რევიზია

თარიღი	ნომერი	აღწერა

პროექტი

დაშენების პროექტი ნიაღვრის ქუჩაზე

ნახაზი

ფასადი "ა-მ" ღერძებში

მასშტაბი	ფორმატი	თარიღი
1:50	A3	04.09.2012

ფაილის სპეც. — პროექტი

პროექტის ნომერი — 002

ეტაპი — DWG

ფურცელი — ა-200

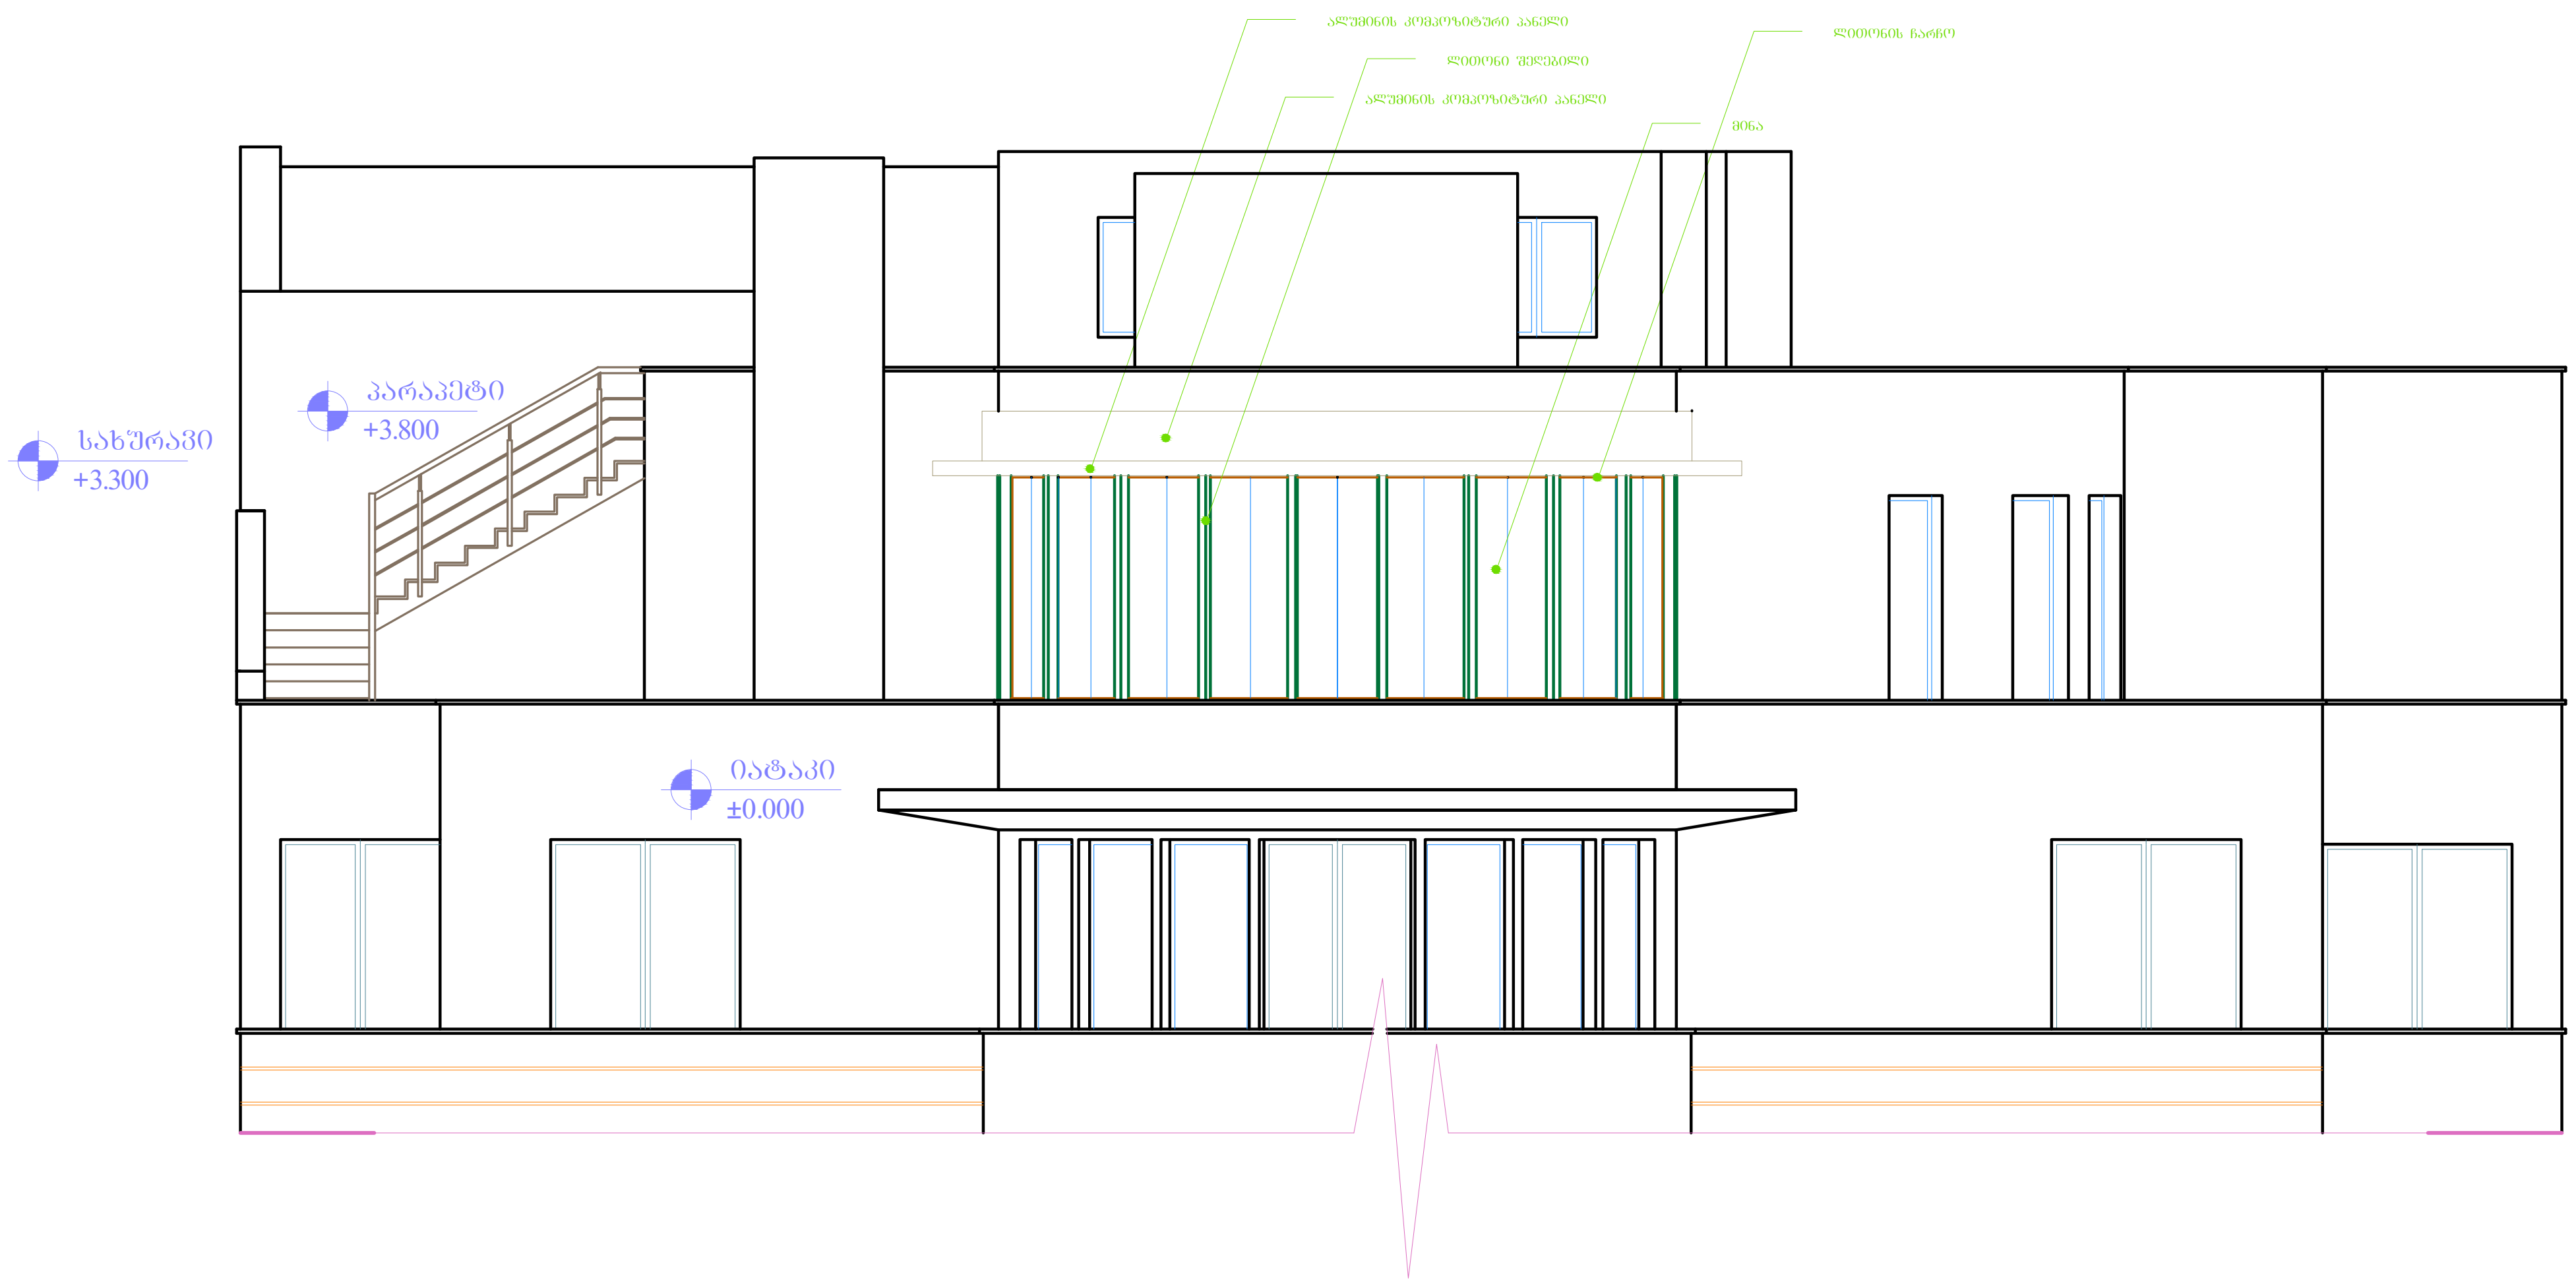

N

საპროექტო გუნდი

პროექტის არქიტექტორი — მ.მაღლაკელიძე

შენიშვნა

რევიზია

თარიღი	ნომერი	აღწერა

პროექტი

დაშენების პროექტი ნიაღვრის ქუჩაზე

ნახაზი

ფასადი "ა-მ" ღერძებში

მასშტაბი	ფორმატი	თარიღი
1:100	A3	04.09.2012

ფაილის სპეც. — პროექტი

პროექტის ნომერი — 002

ეტაპი — DWG

ფურცელი — ა-200

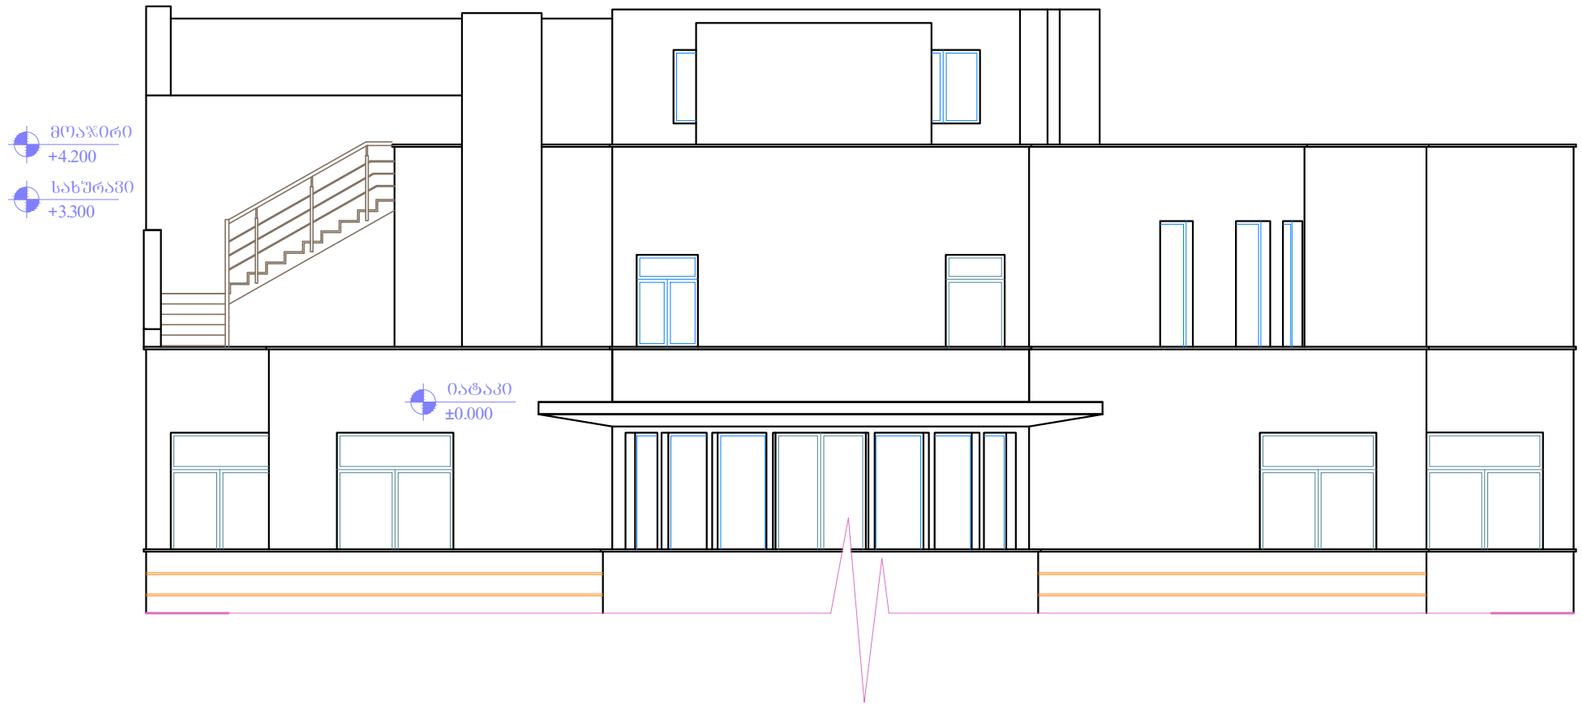

N

საპროექტო ბიწრე

პროექტის არქიტექტორი

მ.მაღლაკელიძე

შენიშვნა

რევიზია

თარიღი	ნომერი	აღწერა

პროექტი

დაშენების პროექტი ნიადვრის ჭუჩაზე

ნახაზი

არსებული ფასადი

მასშტაბი	ფორმატი	თარიღი
1:100	A3	04.09.2012

ფაილის სქემა პროექტი

პროექტის ნომერი	002	შეცვლილი
ტიპი	DWG	ა-200

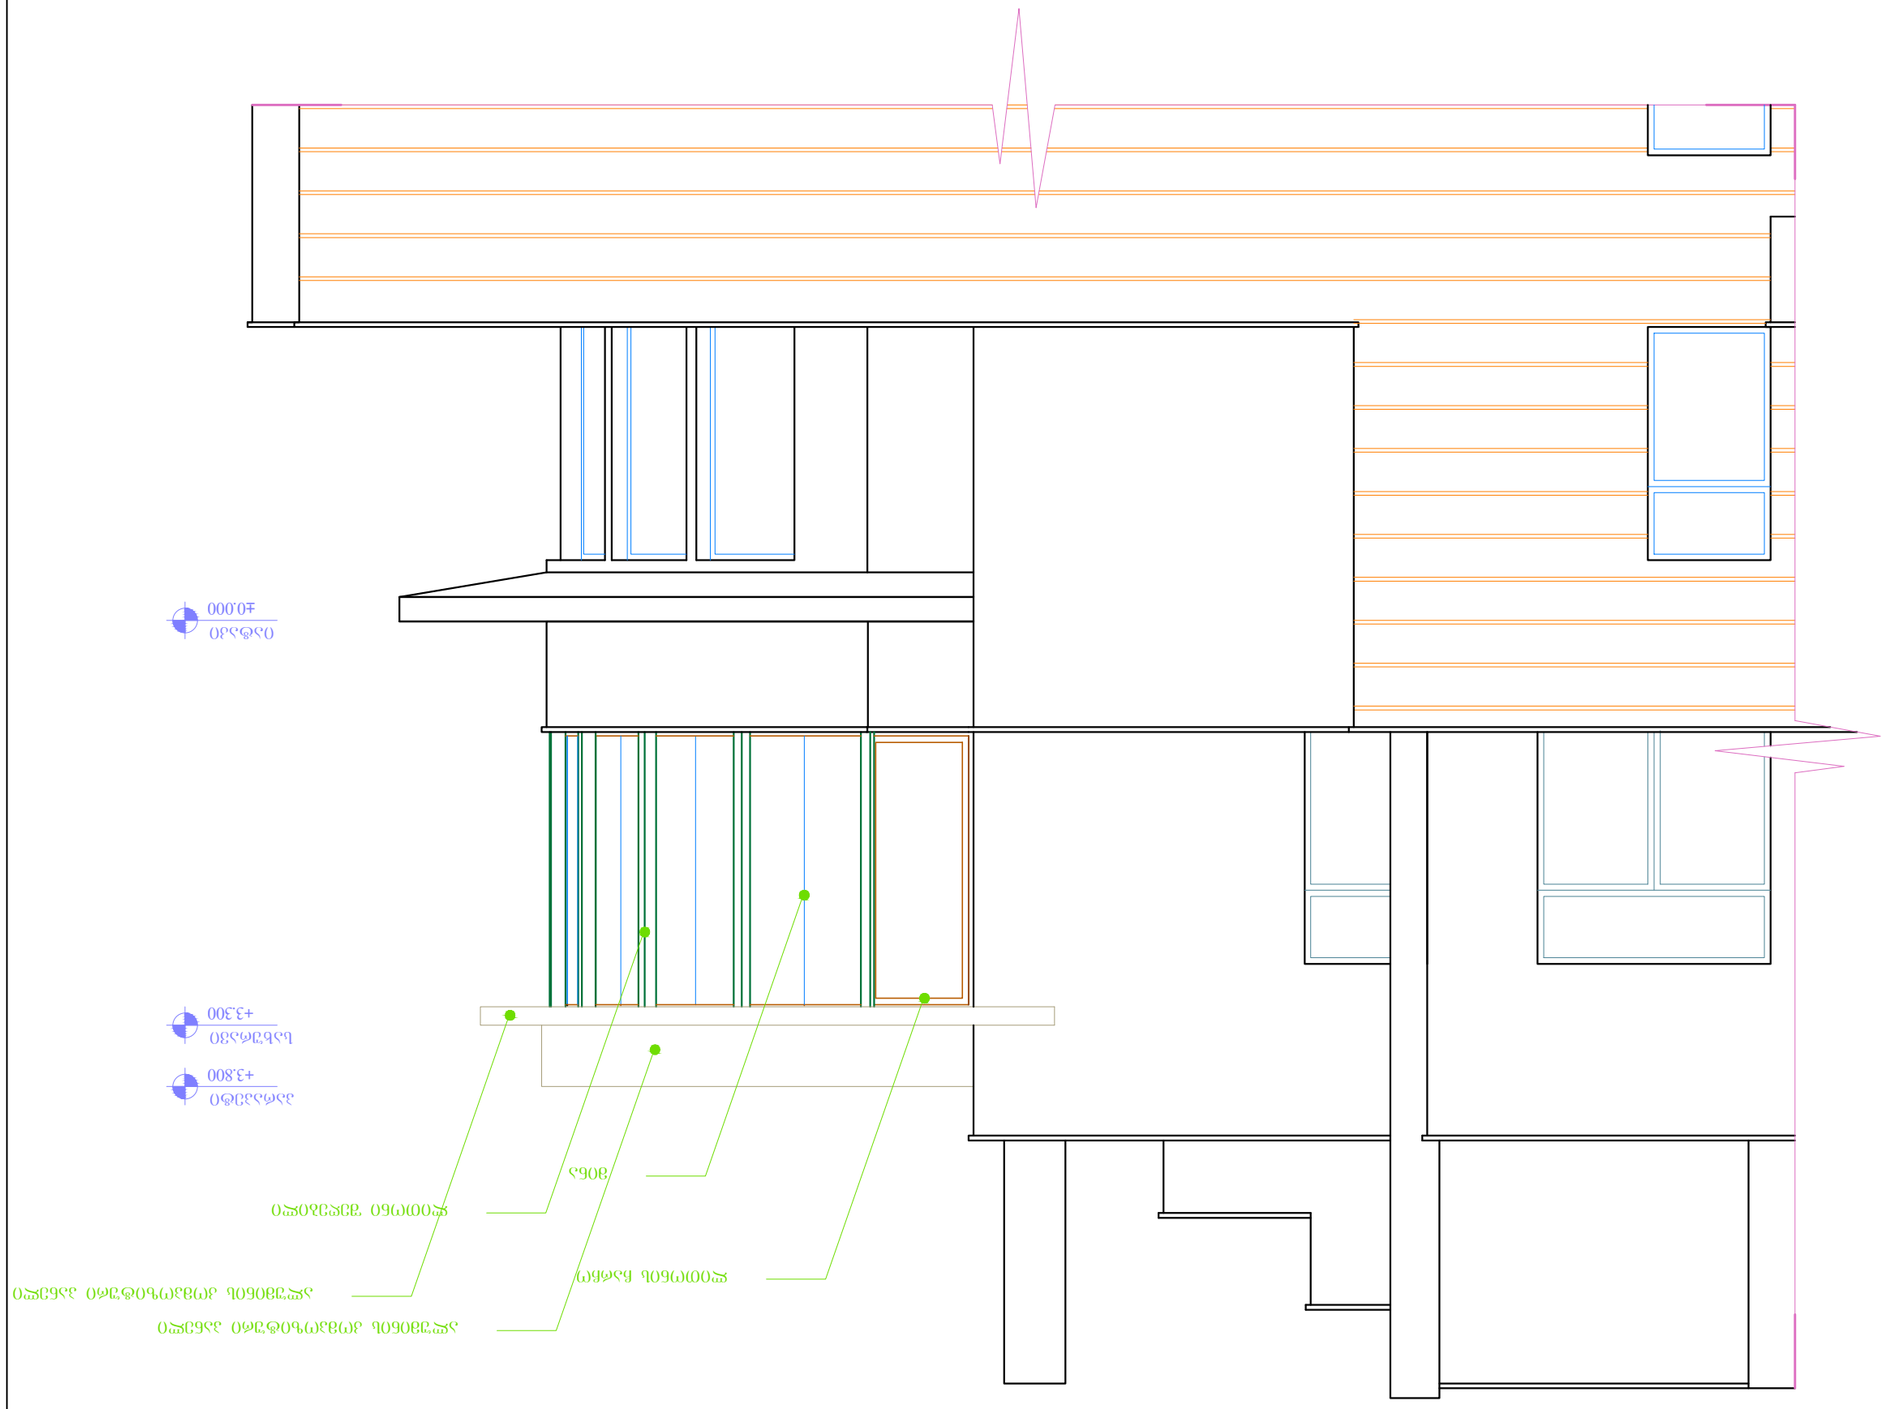


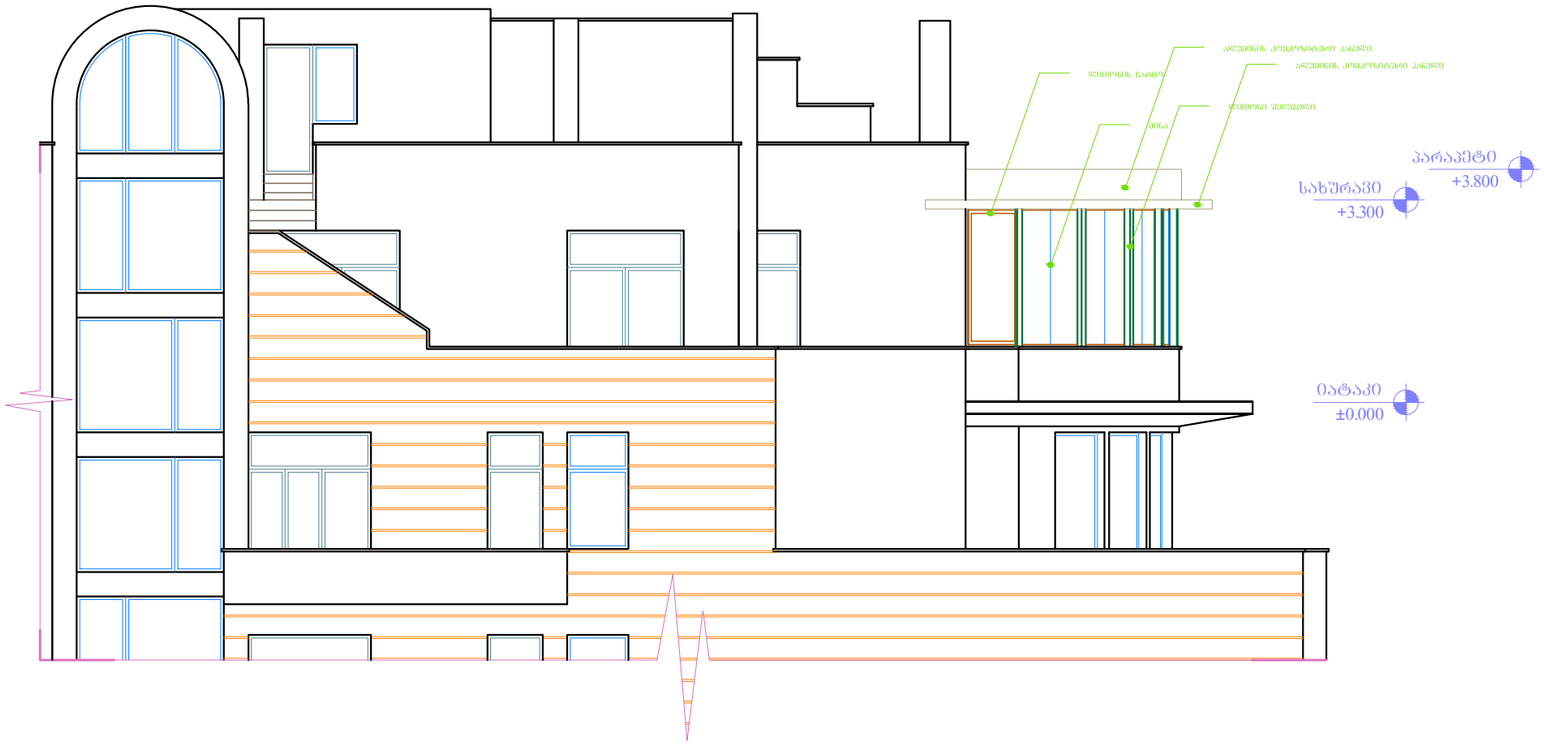

N

საპროექტო ბიჭვი

პროექტის არქიტექტორი

მ.მაღლაკელიძე

შენიშვნა

რევიზია

თარიღი	ნომერი	აღწერა

პროექტი

დაშენების პროექტი ნიადვრის ქუჩაზე

ნახაზი

შასადი "ა'-თ'" ღერძებში

მასშტაბი	შეფასებები	თარიღი
1:100	A3	04.09.2012
შაბლის სპეც.	პროექტი	
პროექტის ნომერი	002	შენიშვნები
ფაილი	DWG	ა-201



N

საპროექტო ბიჭვი

პროექტის არქიტექტორი

მ.მაღლაკელიძე

შენიშვნა

რევიზია

თარიღი	ნომერი	აღწერა

პროექტი

დაშენების პროექტი ნიაღვრის ქუჩაზე

ნახაზი

არსებული შახადი

მასშტაბი	ფორმატი	თარიღი
1:100	A3	04.09.2012

შაბლონის სქემა	პროექტი
პროექტის ნომერი	002
ფაილი	DWG

შეცვლილი

ა-201