# არსებული

## გეგმა 0.000 ნიშნულზე




| | | | |
|---|---|---|---|
| დამკვეთი | დავით მხეიძე | | |
| მისამართი: | ქ.თბილისი, ბელიაშვილის ქუჩა, აისის მიმდებარე ტერიტორია | | |
| | | | |
| | | | |
| შ.პ.ს. „R.R.„ | დირექტორი | მ.დგებუაძე | |
| | არქიტექტორი | დ.ხიზანიშვილი | |
| | დამკვეთი | დავით მხეიძე | |
| | სტადია | მასშტაბი | არქიტექტურა |
| | | | 01.07.2012წ |

# არსებული

## სახურავის გეგმა

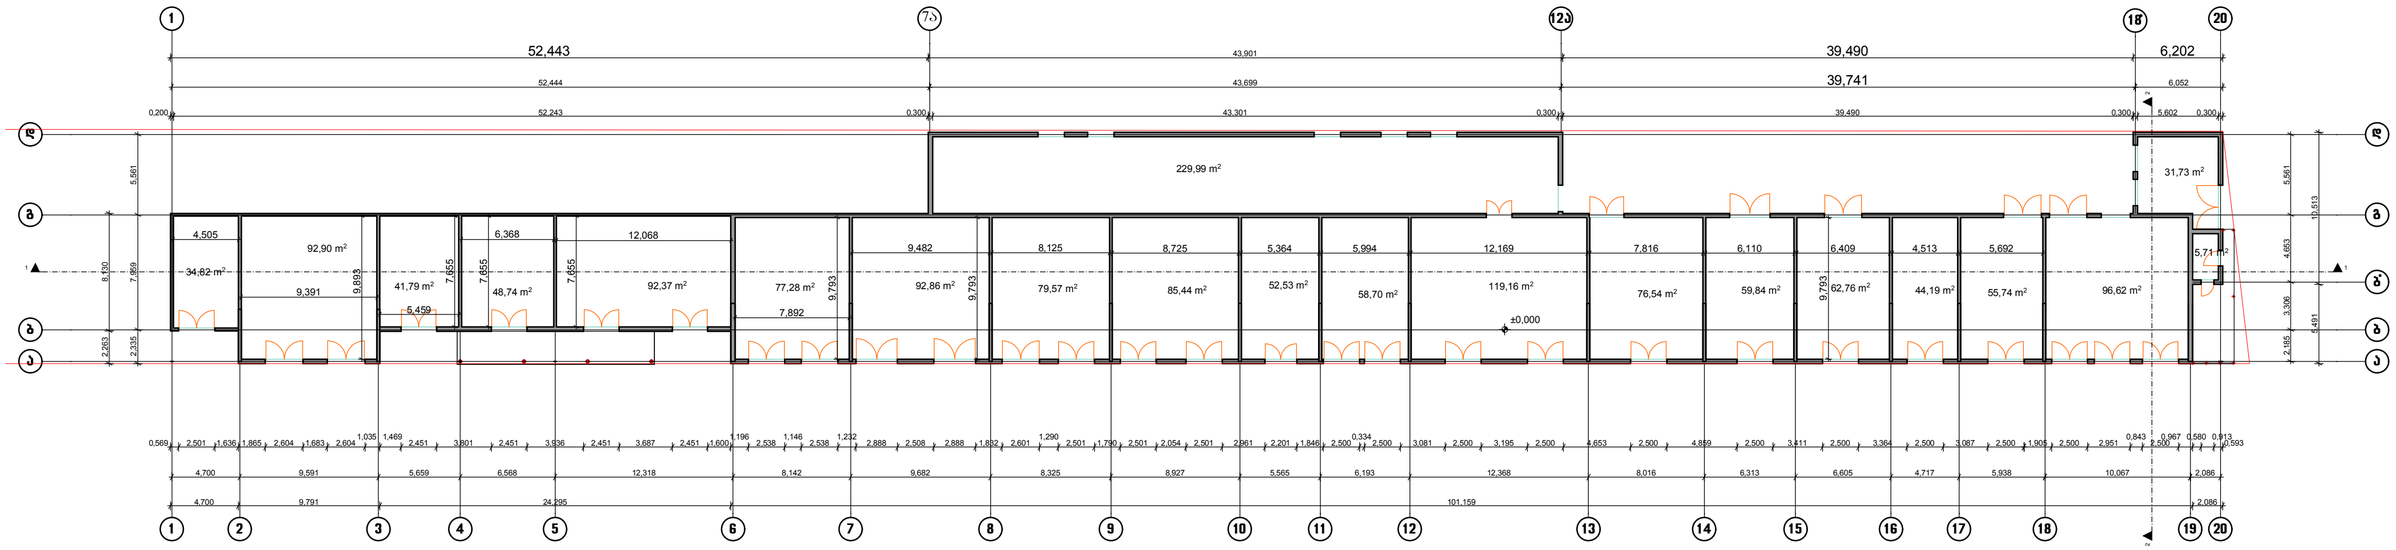


| | |
|---|---|
| დამკვეთი | დავით მხეიძე |
| მისამართი: | ქ.თბილისი, ბელიაშვილის ქუჩა, აისის მიმდებარე ტერიტორია |

შ.პ.ს. „R.R.„

| | | |
|---|---|---|
| დირექტორი | მ.დგებუაძე | |
| არქიტექტორი | დ.ხიზანიშვილი | |
| დამკვეთი | დავით მხეიძე | |
| სტადია | მასშტაბი | არქიტექტურა |
| | | 01.07.2012წ |

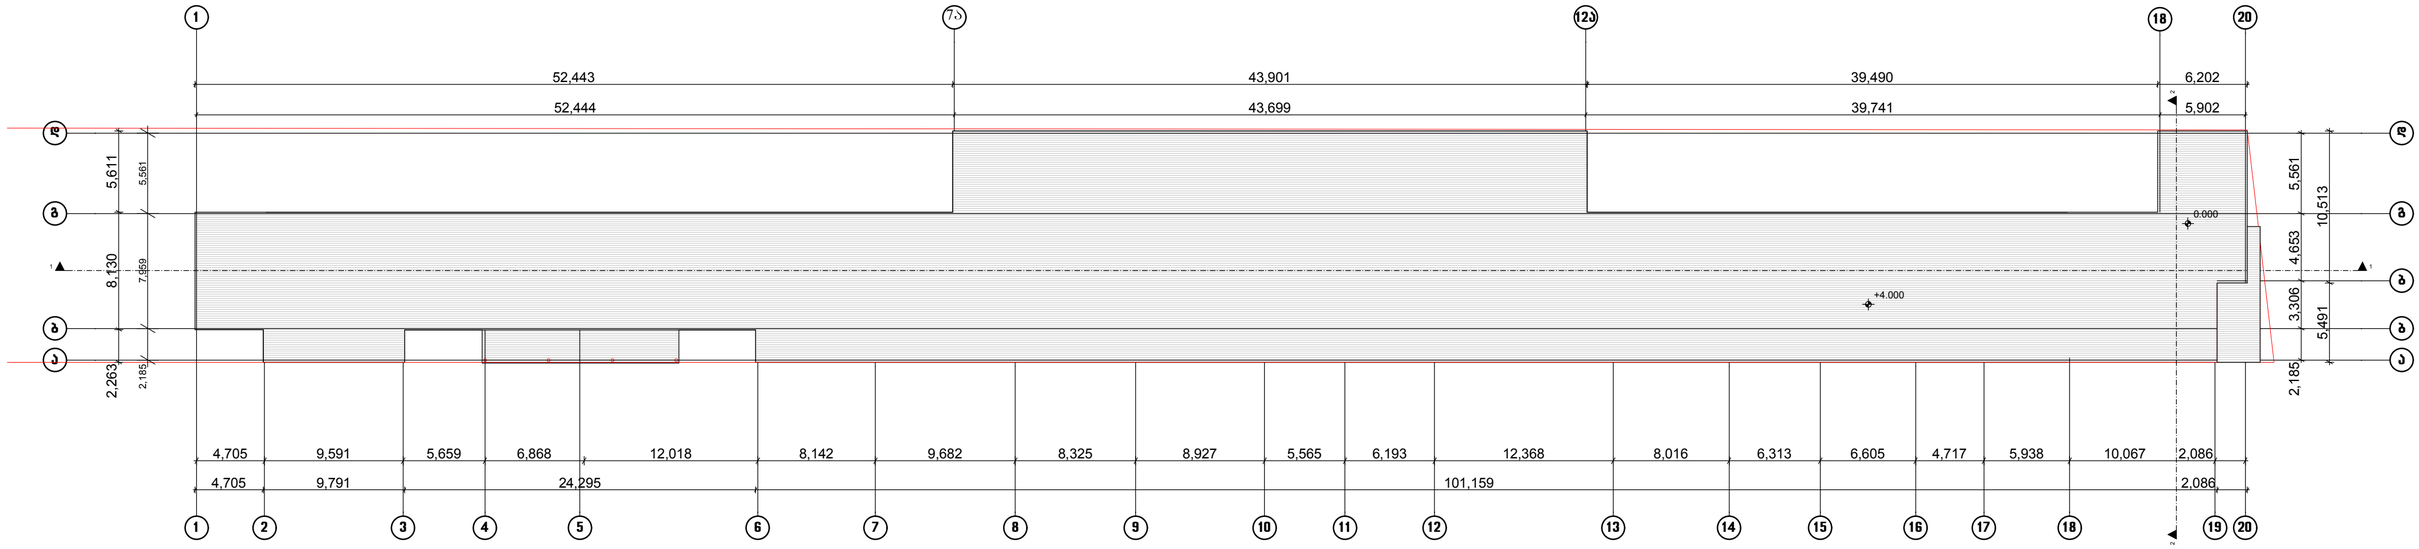


# ᲐᲠᲥᲘᲢᲔᲥᲢᲣᲠᲐ

## ჭრილი 1-1

| | |
|---|---|
| ᲞᲠᲝᲔᲥᲢᲘᲡ ᲓᲐᲡᲐᲮᲔᲚᲔᲑᲐ | ᲛᲐᲦᲐᲚᲘᲡᲐᲜᲘ ᲡᲐᲮᲚᲘᲡ ᲛᲨᲔᲜᲔᲑᲚᲝᲑᲘᲡ ᲓᲐ ᲒᲐᲜᲐᲮᲚᲔᲑᲘᲡ ᲞᲠᲝᲔᲥᲢᲘ, ᲥᲣᲗᲐᲘᲡᲘᲡ ᲥᲐᲚᲐᲥᲘᲡ ᲛᲣᲜᲘᲪᲘᲞᲐᲚᲘᲢᲔᲢᲘᲡ ᲡᲐᲙᲠᲔᲑᲣᲚᲝ ᲓᲐᲒᲔᲒᲛᲐᲠᲔᲑᲘᲡ ᲐᲠᲥᲘᲢᲔᲥᲢᲣᲠᲐ |
| | |
| | |
| ᲞᲠᲝᲔᲥᲢᲘᲡ ᲐᲕᲢᲝᲠᲘ | ᲒᲘᲝᲠᲒᲘ ᲒᲝᲒᲘᲩᲐᲘᲨᲕᲘᲚᲘ |
| ᲗᲐᲜᲐᲐᲕᲢᲝᲠᲘ | ᲜᲘᲜᲝ ᲒᲝᲒᲘᲩᲐᲘᲨᲕᲘᲚᲘ |
| ᲐᲠᲥᲘᲢᲔᲥᲢᲘ | ᲜᲘᲜᲝ ᲒᲝᲒᲘᲩᲐᲘᲨᲕᲘᲚᲘ |
| | |
| ᲒᲐᲜᲐᲮᲚᲔᲑᲘᲡ ᲜᲝᲛᲔᲠᲘ | 01.07.2012წ |
| ᲒᲐᲜᲐᲮᲚᲔᲑᲘᲡ ᲢᲘᲞᲘ | ᲐᲠᲥᲘᲢᲔᲥᲢᲣᲠᲣᲚᲘ ᲜᲐᲮᲐᲢᲔᲑᲘ |
| ᲛᲐᲡᲨᲢᲐᲑᲘ | |
| ᲐᲠᲥᲘᲢᲔᲥᲢᲘ | ᲒᲘᲝᲠᲒᲘ ᲒᲝᲒᲘᲩᲐᲘᲨᲕᲘᲚᲘ |
| ᲗᲐᲜᲐᲐᲕᲢᲝᲠᲘ | ᲜᲘᲜᲝ ᲒᲝᲒᲘᲩᲐᲘᲨᲕᲘᲚᲘ |
| ᲛᲔᲜᲔᲯᲔᲠ

# არსებული

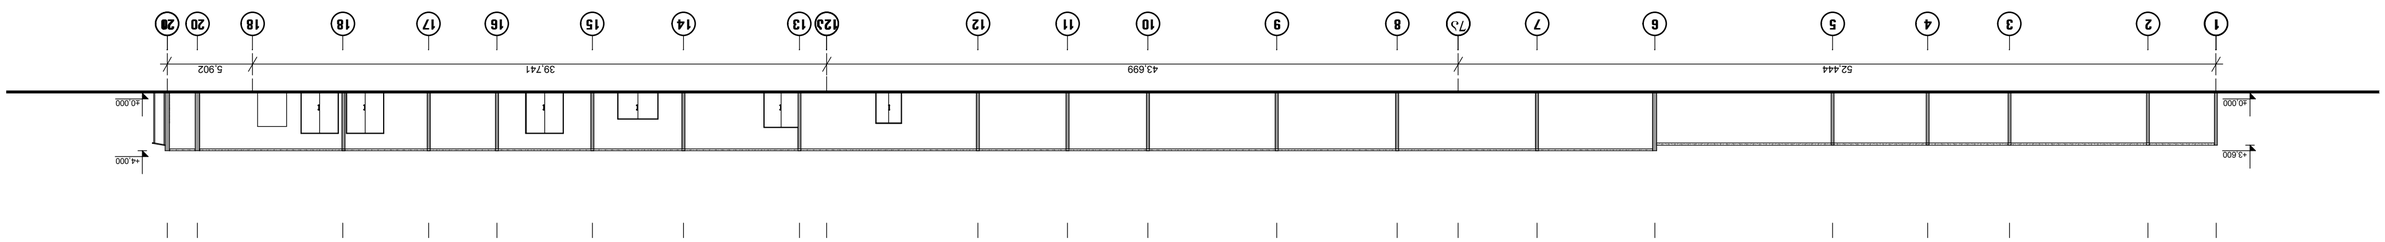ჭრილი 2-2




| | | | |
|---|---|---|---|
| დამკვეთი | დავით მხეიძე | | |
| მისამართი: | ქ.თბილისი, ბელიაშვილის ქუჩა, აისის მიმდებარე ტერიტორია | | |
| | | | |
| | | | |
| შ.პ.ს. „R.R.„ | დირექტორი | მ.დგებუაძე | |
| | არქიტექტორი | დ.ხიზანიშვილი | |
| | დამკვეთი | დავით მხეიძე | |
| | სტადია | მასშტაბი | არქიტექტურა |
| | | | 01.07.2012წ |




| | |
|---|---|
| ФЭЭЭДЭО | ФЭЭЮЭ ЯЬЭЮЯЭ |
| ЗОЬЭЯЭМОЭ: | ДЭЮЯЭ™ОЬЭ, ЯЭ™ОЭЭЯЭ™ОЬ ДЭЯЭ, ЭОЬОЬ ЯЭЯЭЯЭЯЭОЯЭМЯОЯЭМЯОЬ ЬЭМЯОЯЭМЯОЬ ЬЭМЯОЯЭМЯОЬ Ь

# არსებული

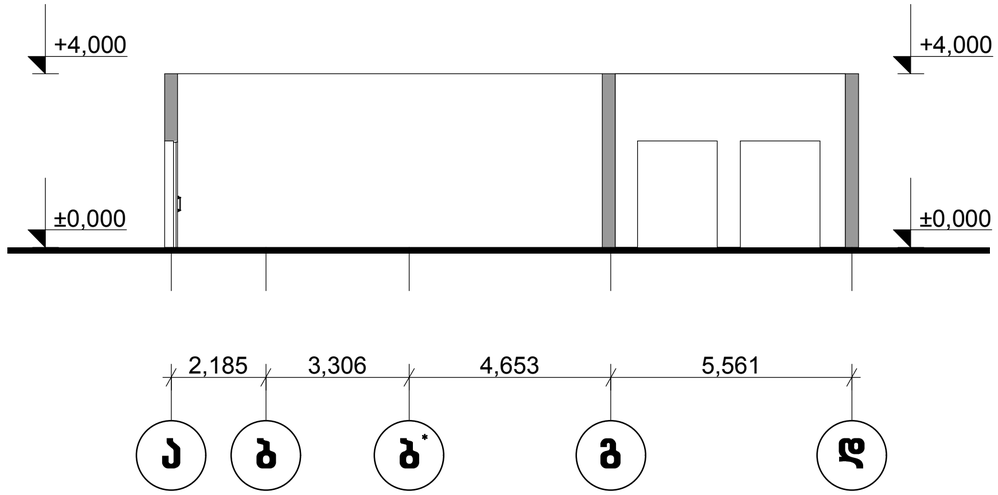ფასადი ა-დ

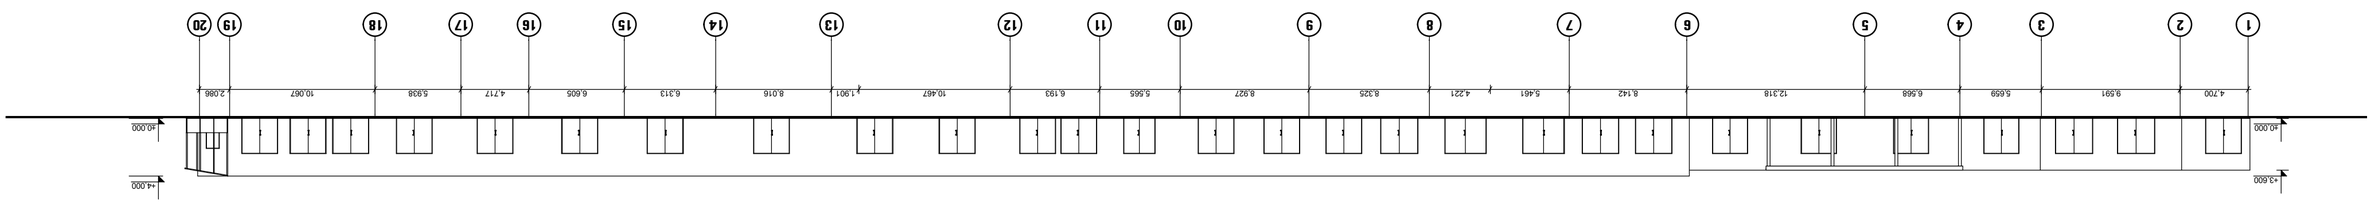


| | | | |
|---|---|---|---|
| დამკვეთი | დავით მხეიძე | | |
| მისამართი: | ქ.თბილისი, ბელიაშვილის ქუჩა, აისის მიმდებარე ტერიტორია | | |
| | | | |
| | | | |
| შ.პ.ს. „R.R.„ | დირექტორი | მ.დგებუაძე | |
| | არქიტექტორი | დ.ხიზანიშვილი | |
| | დამკვეთი | დავით მხეიძე | |
| | სტადია | მასშტაბი | არქიტექტურა |
| | | | 01.07.2012წ |

# არსებული

## ფასადი დ-ა

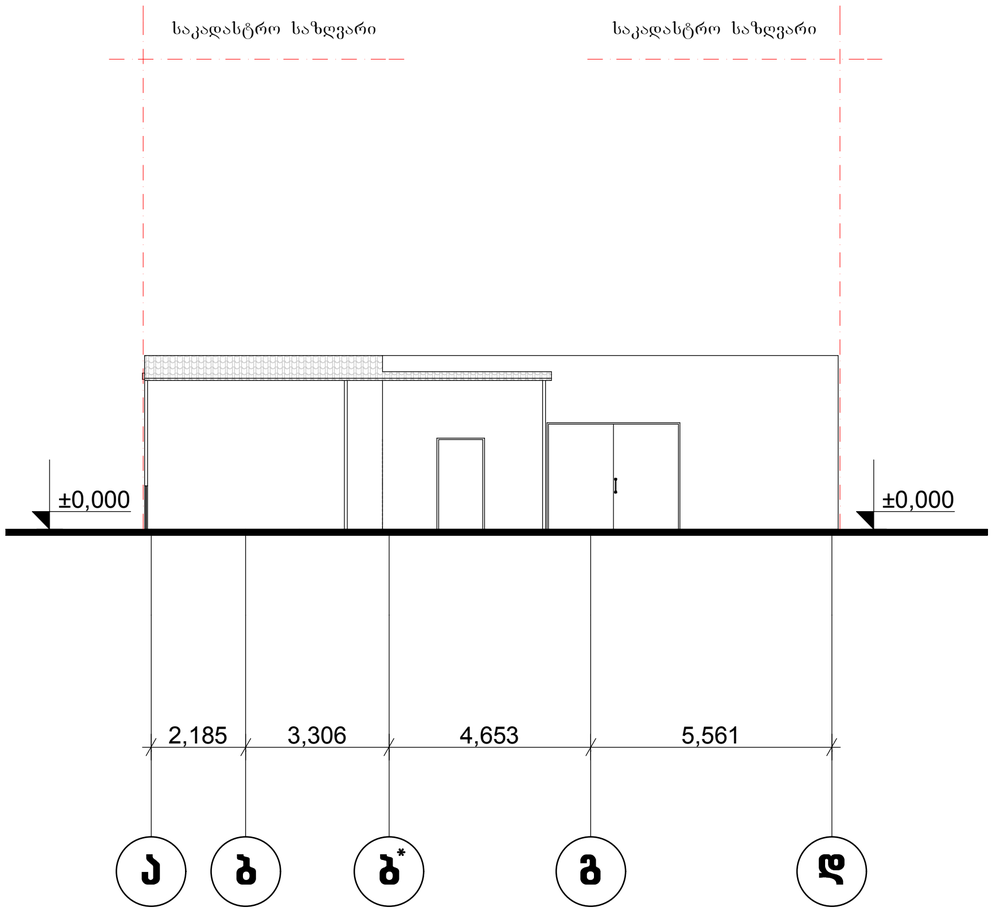


| | | | |
|---|---|---|---|
| დამკვეთი | დავით მხეიძე | | |
| მისამართი: | ქ.თბილისი, ბელიაშვილის ქუჩა, აისის მიმდებარე ტერიტორია | | |
| | | | |
| | | | |
| შ.პ.ს. „R.R.„ | დირექტორი | მ.დგებუაძე | |
| | არქიტექტორი | დ.ხიზანიშვილი | |
| | დამკვეთი | დავით მხეიძე | |
| | სტადია | მასშტაბი | არქიტექტურა |
| | | | 01.07.2012წ |

# არსებული

ფასადი 20-1

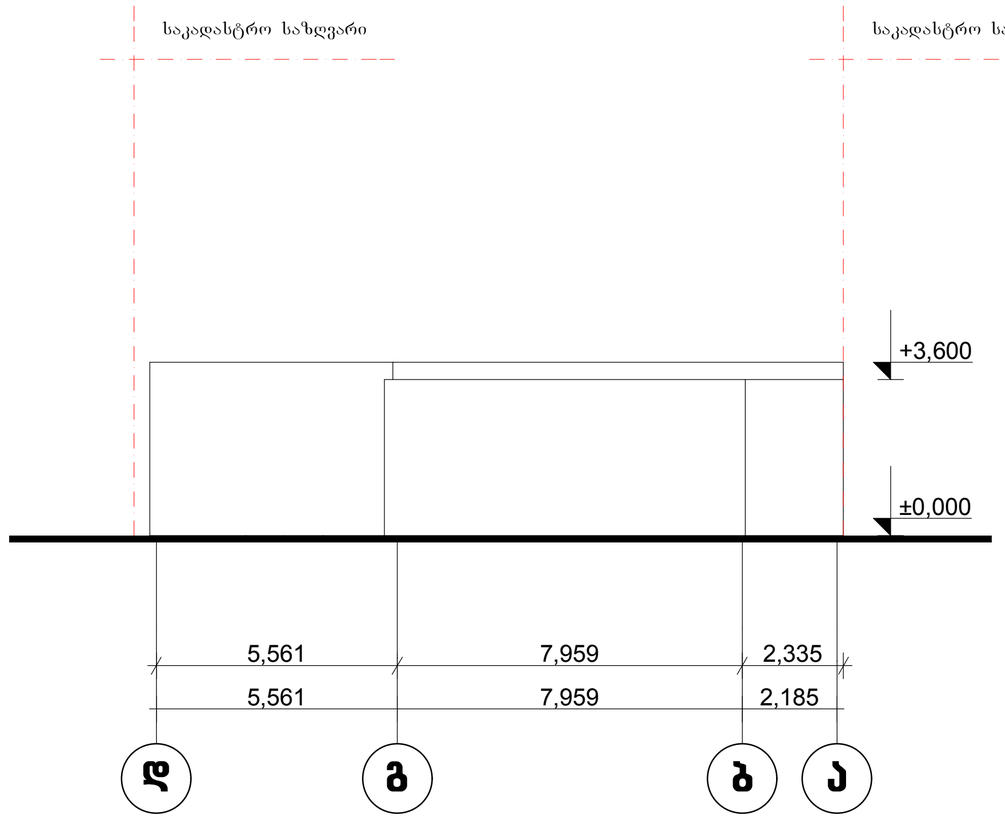


| | |
|---|---|
| დამკვეთი | დავით მხეიძე |
| მისამართი: | ქ.თბილისი, ბელიაშვილის ქუჩა, აისის მიმდებარე ტერიტორია |

| | | | |
|---|---|---|---|
| შ.პ.ს. „R.R.„ | დირექტორი | მ.დგებუაძე | |
| | არქიტექტორი | დ.ხიზანიშვილი | |
| | დამკვეთი | დავით მხეიძე | |
| | სტადია | მასშტაბი | არქიტექტურა |
| | | | 01.07.2012წ |

# მოპირკეთების შემდგომი ვარიანტი

## გეგმა 0.000 ნიშნულზე

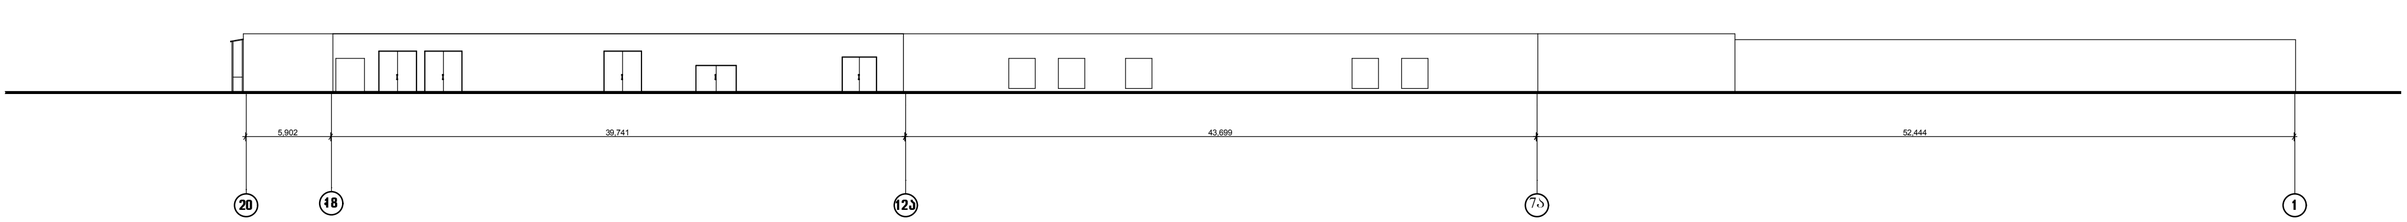


| | | | |
|---|---|---|---|
| დამკვეთი | დავით მხეიძე | | |
| მისამართი: | ქ.თბილისი, ბელიაშვილის ქუჩა, აისის მიმდებარე ტერიტორია | | |
| | | | |
| | | | |
| შ.პ.ს. „R.R.„ | დირექტორი | მ.დგებუაძე | |
| | არქიტექტორი | დ.ხიზანიშვილი | |
| | დამკვეთი | დავით მხეიძე | |
| | სტადია | მასშტაბი | არქიტექტურა |
| | | | 01.07.2012წ |

# მოპირკეთების შემდგომი ვარიანტი

სახურავის გეგმა

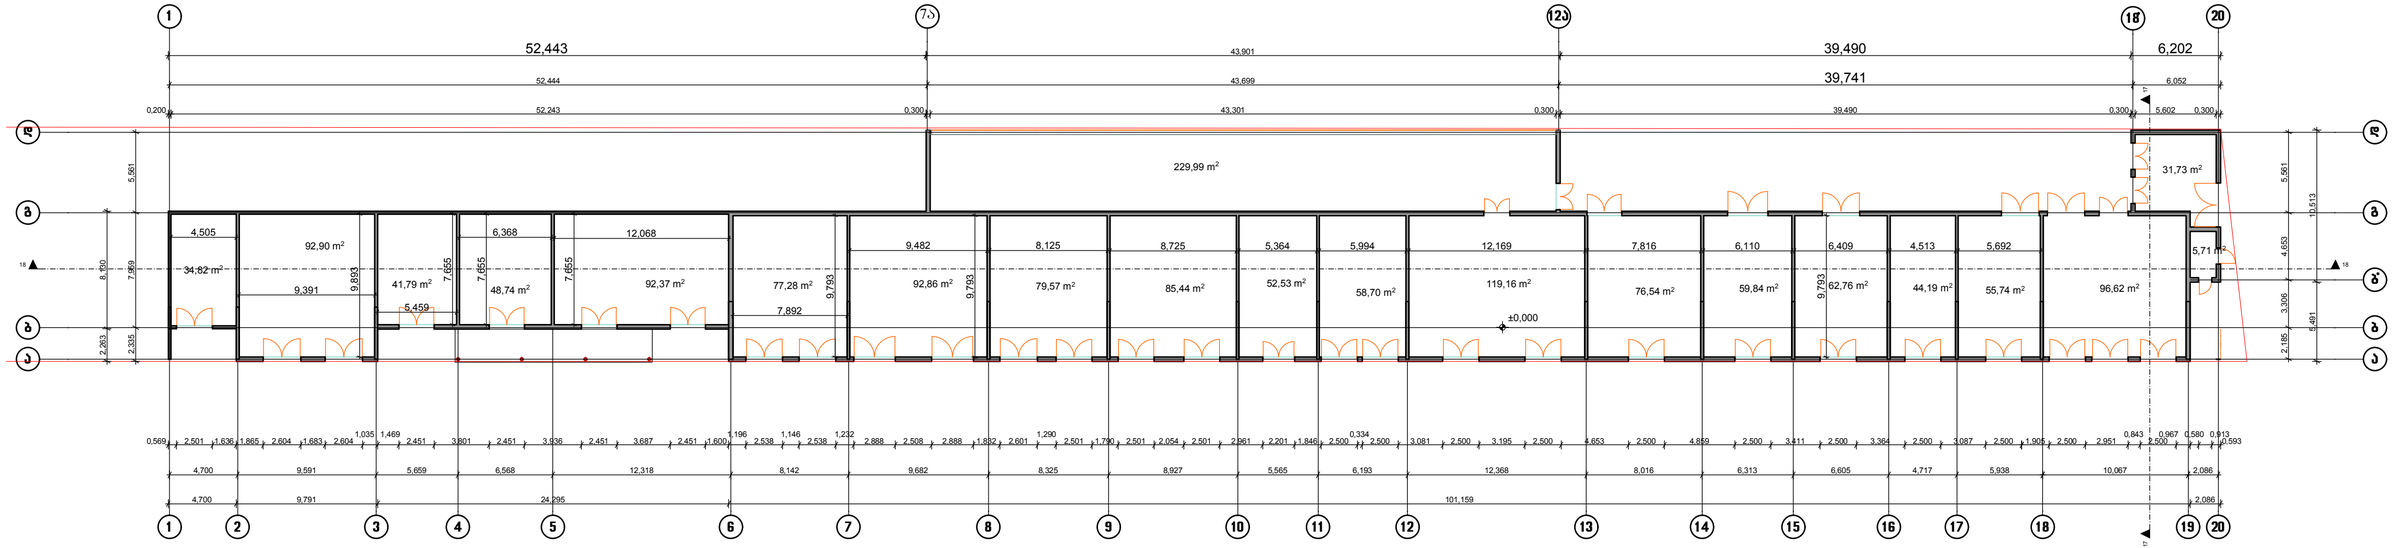


| | |
|---|---|
| დამკვეთი | დავით მხეიძე |
| მისამართი: | ქ.თბილისი, ბელიაშვილის ქუჩა, აისის მიმდებარე ტერიტორია |
| | |
| | |

| | | | |
|---|---|---|---|
| შ.პ.ს. „R.R.„ | დირექტორი | მ.დგებუაძე | |
| | არქიტექტორი | დ.ხიზანიშვილი | |
| | დამკვეთი | დავით მხეიძე | |
| | სტადია | მასშტაბი | არქიტექტურა |
| | | | 01.07.2012წ |

# მოპირკეთების შემდგომი ვარიანტი

ჭრილი 1-1

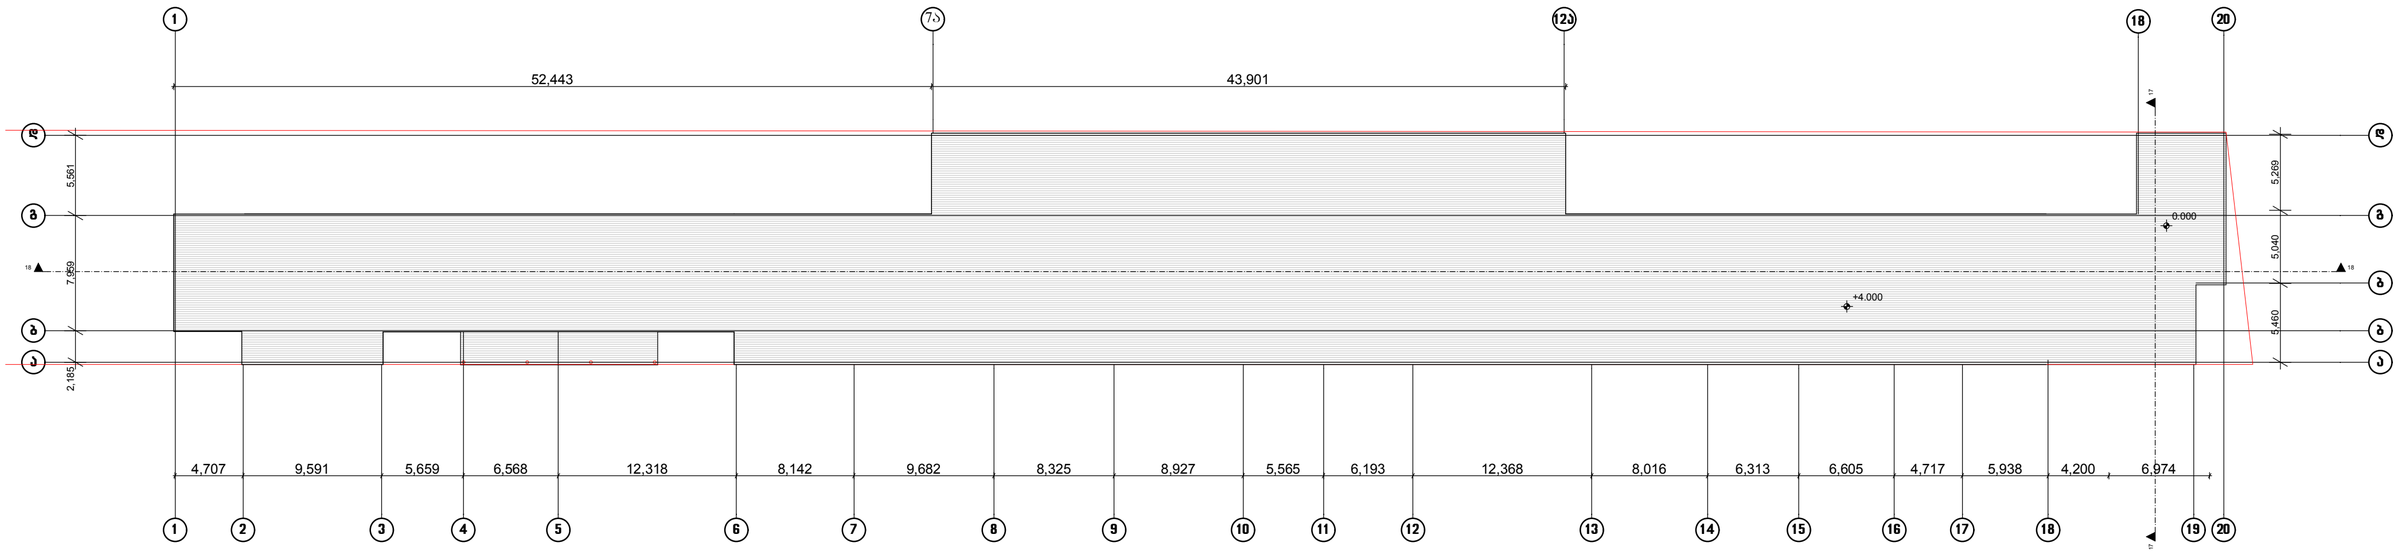


| | | | |
|---|---|---|---|
| დამკვეთი | დავით მხეიძე | | |
| მისამართი: | ქ.თბილისი, ბელიაშვილის ქუჩა, აისის მიმდებარე ტერიტორია | | |
| | | | |
| | | | |
| შ.პ.ს. „R.R.„ | დირექტორი | მ.დგებუაძე | |
| | არქიტექტორი | დ.ხიზანიშვილი | |
| | დამკვეთი | დავით მხეიძე | |
| | სტადია | მასშტაბი | არქიტექტურა |
| | | | 01.07.2012წ |

# მოპირკეთების შემდგომი ვარიანტი

ჭრილი 2-2

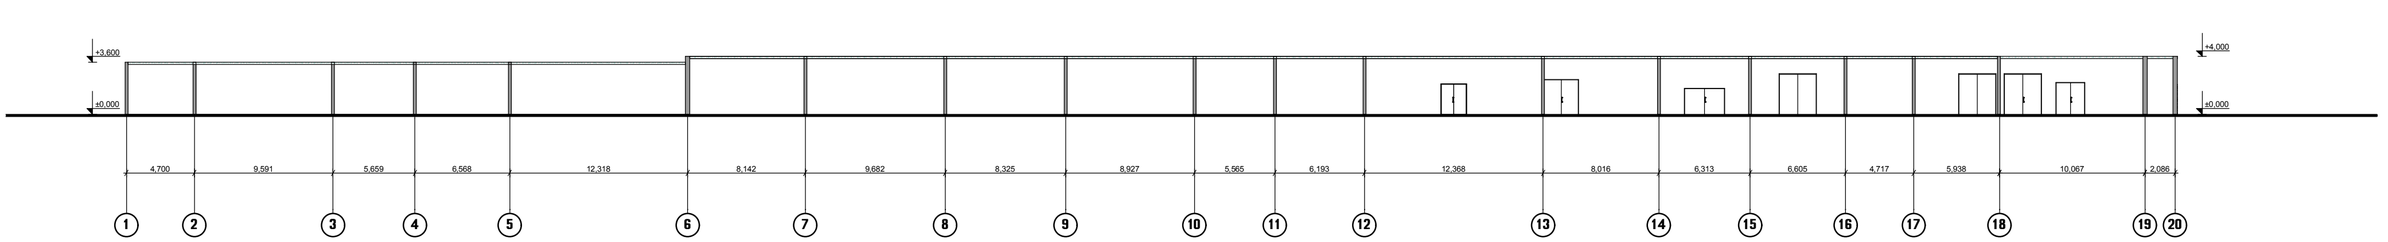


| | |
|---|---|
| დამკვეთი | დავით მხეიძე |
| მისამართი: | ქ.თბილისი, ბელიაშვილის ქუჩა, აისის მიმდებარე ტერიტორია |

| | | | |
|---|---|---|---|
| შ.პ.ს. „R.R.„ | დირექტორი | მ.დგებუაძე | |
| | არქიტექტორი | დ.ხიზანიშვილი | |
| | დამკვეთი | დავით მხეიძე | |
| | სტადია | მასშტაბი | არქიტექტურა |
| | | | 01.07.2012წ |

# მოპირკეთების შემდგომი ვარიანტი

ფასადი 1-20

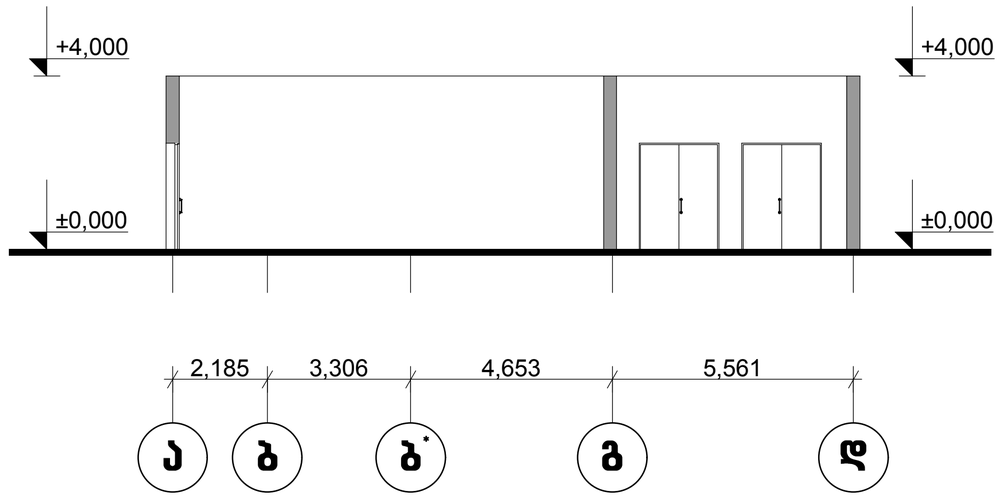


| | | | |
|---|---|---|---|
| დამკვეთი | დავით მხეიძე | | |
| მისამართი: | ქ.თბილისი, ბელიაშვილის ქუჩა, აისის მიმდებარე ტერიტორია | | |
| | | | |
| | | | |
| შ.პ.ს. „R.R.„ | დირექტორი | მ.დგებუაძე | |
| | არქიტექტორი | დ.ხიზანიშვილი | |
| | დამკვეთი | დავით მხეიძე | |
| | სტადია | მასშტაბი | არქიტექტურა |
| | | | 01.07.2012წ |

# მოპირკეთების შემდგომი ვარიანტი

ფასადი ა-დ

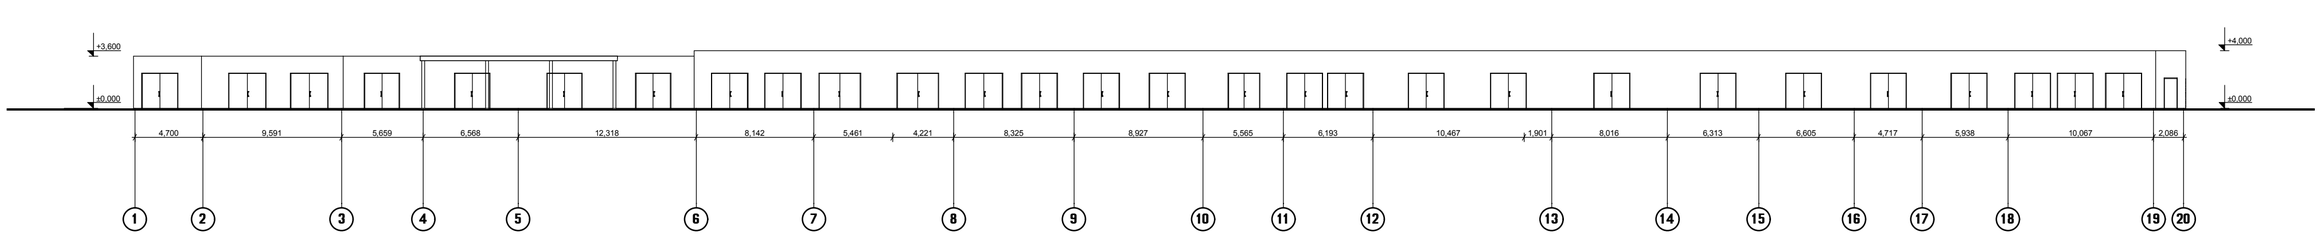


| | | | |
|---|---|---|---|
| დამკვეთი | დავით მხეიძე | | |
| მისამართი: | ქ.თბილისი, ბელიაშვილის ქუჩა, აისის მიმდებარე ტერიტორია | | |
| | | | |
| | | | |
| შ.პ.ს. „R.R.„ | დირექტორი | მ.დგებუაძე | |
| | არქიტექტორი | დ.ხიზანიშვილი | |
| | დამკვეთი | დავით მხეიძე | |
| | სტადია | მასშტაბი | არქიტექტურა |
| | | | 01.07.2012წ |

# მოპირკეთების შემდგომი ვარიანტი

ფასადი დ-ა

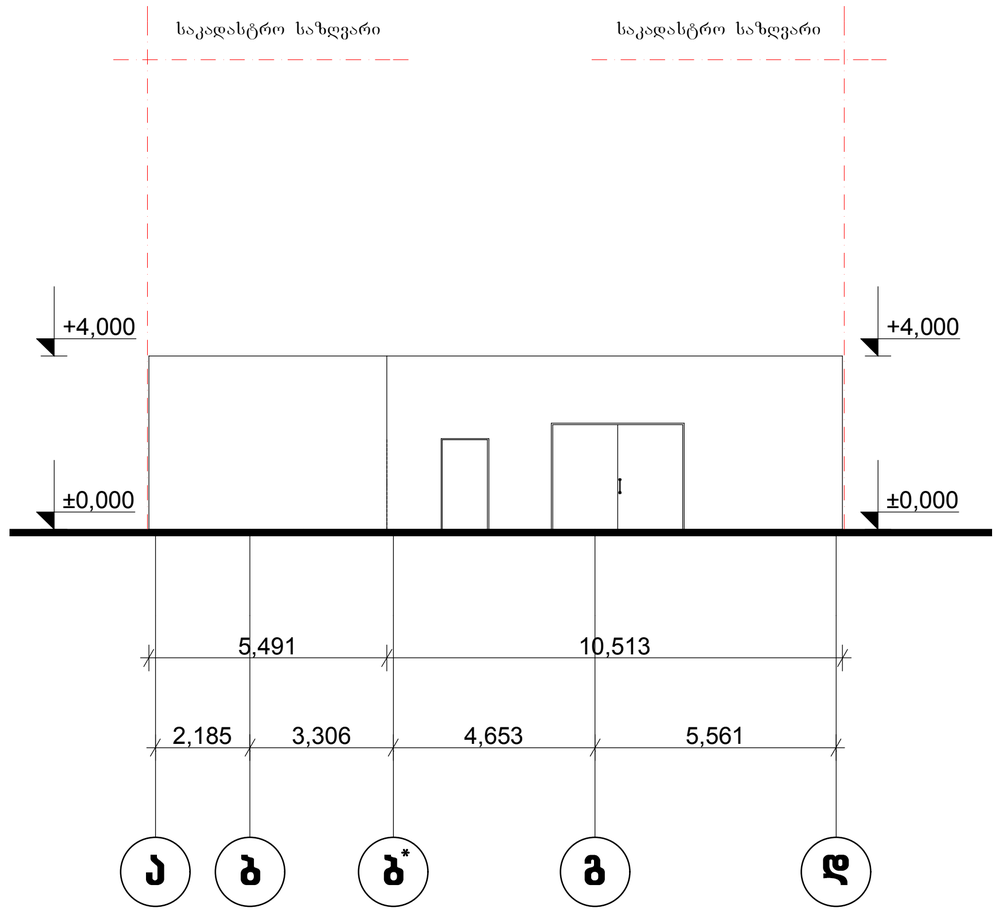


| | |
|---|---|
| დამკვეთი | დავით მხეიძე |
| მისამართი: | ქ.თბილისი, ბელიაშვილის ქუჩა, აისის მიმდებარე ტერიტორია |

| | | | |
|---|---|---|---|
| შ.პ.ს. „R.R.„ | დირექტორი | მ.დგებუაძე | |
| | არქიტექტორი | დ.ხიზანიშვილი | |
| | დამკვეთი | დავით მხეიძე | |
| | სტადია | მასშტაბი | არქიტექტურა |
| | | | 01.07.2012წ |

# მოპირკეთების შემდგომი ვარიანტი

ფასადი 20-1

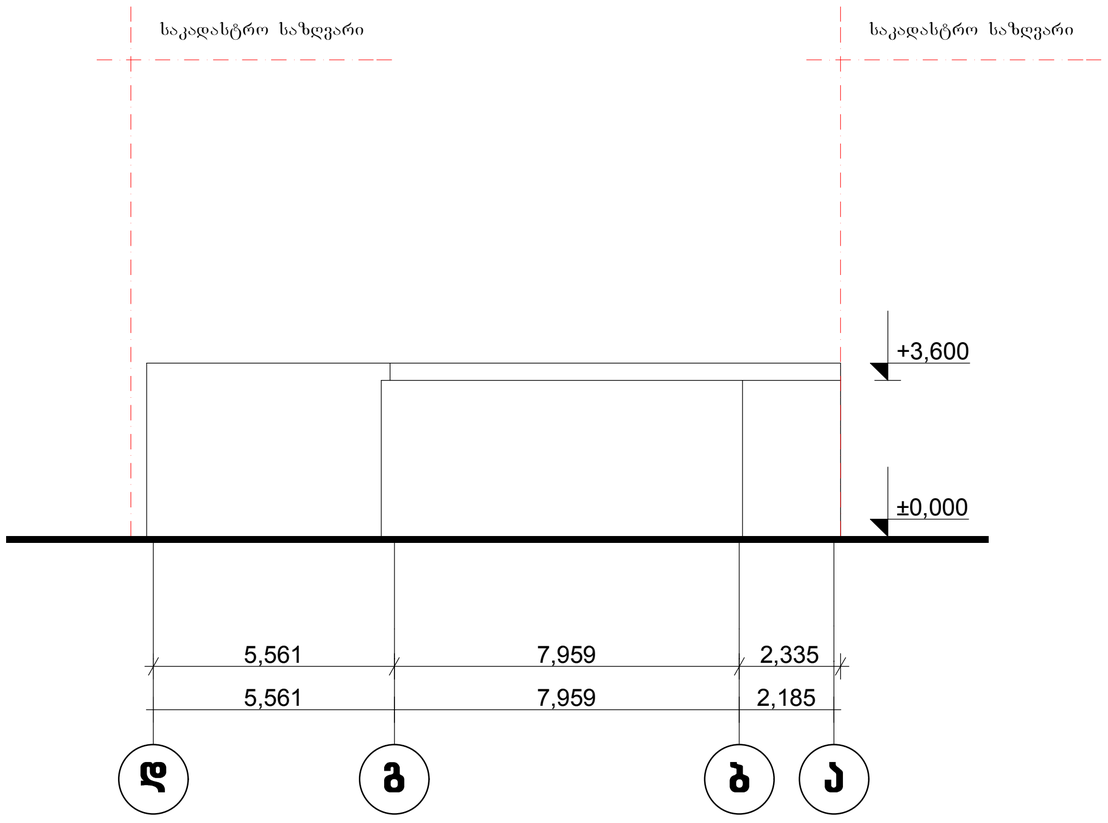


| | | | |
|---|---|---|---|
| დამკვეთი | დავით მხეიძე | | |
| მისამართი: | ქ.თბილისი, ბელიაშვილის ქუჩა, აისის მიმდებარე ტერიტორია | | |
| | | | |
| | | | |
| შ.პ.ს. „R.R.„ | დირექტორი | მ.დგებუაძე | |
| | არქიტექტორი | დ.ხიზანიშვილი | |
| | დამკვეთი | დავით მხეიძე | |
| | სტადია | მასშტაბი | არქიტექტურა |
| | | | 01.07.2012წ |


მეტალის კარები
შელესვა შეღებვა
მეტალის კარები
2012/08/21


მეტალის კარები
შელესვა შეღებვა
მინა ბლოკი
შელესვა შეღებვა
2012/08/21


მეტალის კარები
მინა ბლოკი
შელესვა შეღებვა

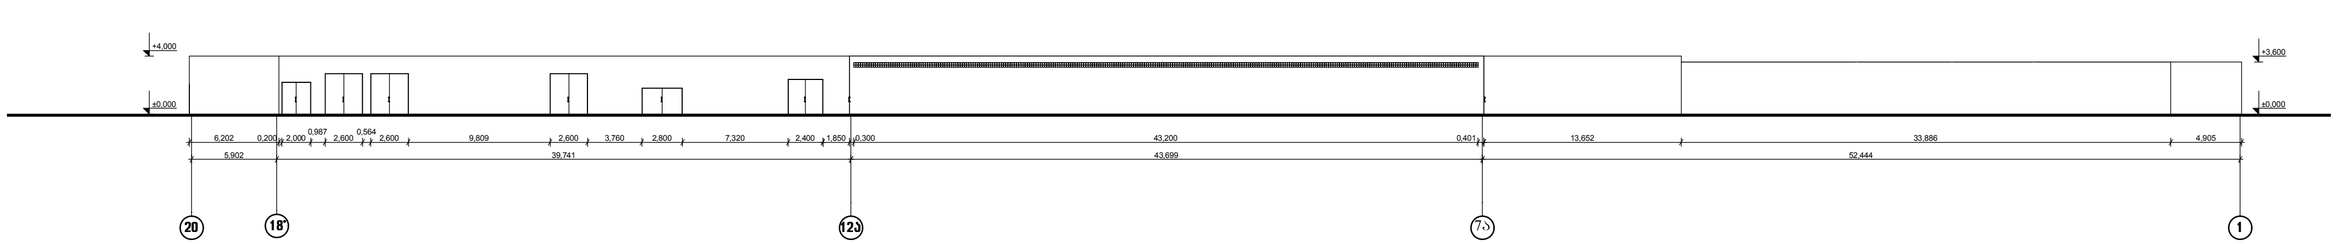
მეტალის კარები
შელესვა შეღებვა