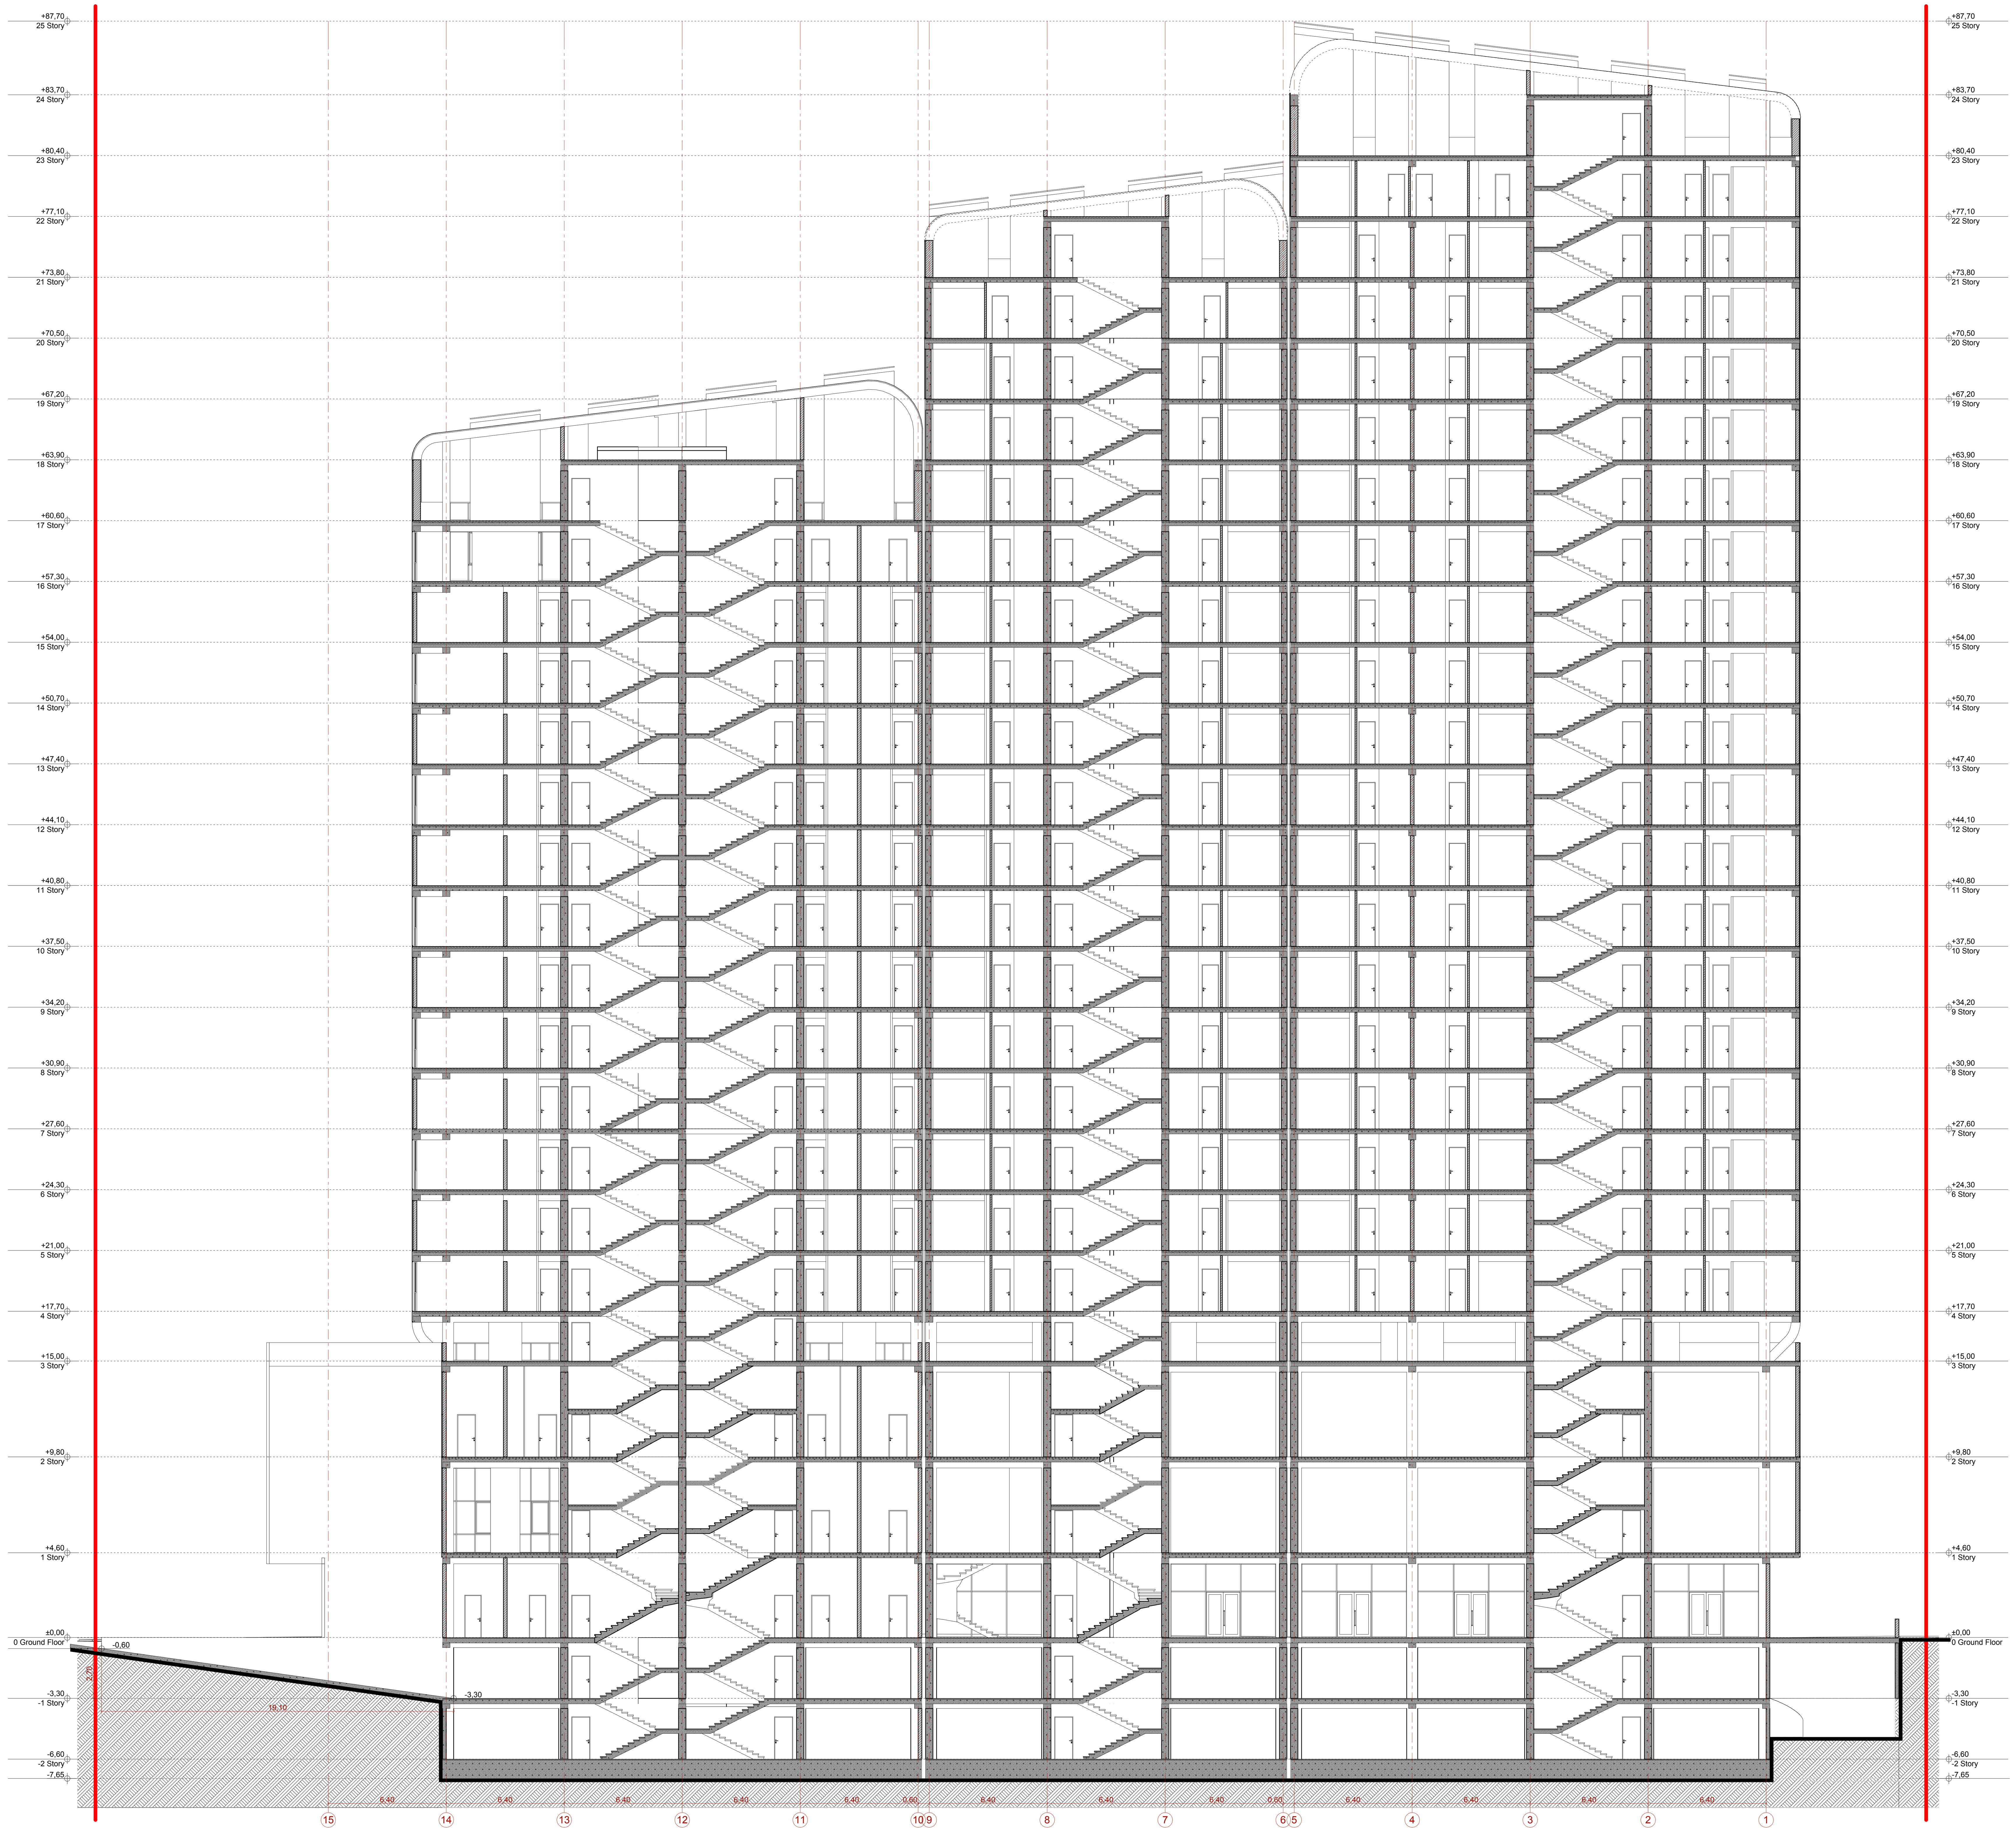



ექსპლიკაცია

1. ნახაზზე საპროექტო შენობის ნული შეესაბამება აბსოლუტურ ნიშნულს - 382.00
2. ნახაზზე ზომები მოცემულია მეტრებში
3. ნახაზის ყველა ცვლილება მშენებლობისას შეთანხმებული უნდა იყოს პროექტის ავტორთან

პირობითი ნიშნები:

მიწის ნაკვეთის საზღვარი

+0.00 არქიტექტურული ნიშნული

0 1 2 3 4 5 6 7 8 9 10

პროექტის სახელწოდება:

ქ. თბილისში, კრწანისის რაიონში,
გულიას ქუჩა №1-ში არსებულ მიწის ნაკვეთზე
(მიწის ნაკვეთის საკადასტრო კოდი: 01.18.09.005.069)
შერეული ფუნქციის შენობის
შეთანხმებული პროექტის ცვლილება

არქიტექტურული პროექტი

UAD STUDIO
Urban & Architectural Design

შ.პ.ს. " იუ ეი დი სტუდია "
მის.: ყიფშიძის ქ. №9ბ
საიდენტიფიკაციო კოდი: 206218109
ტელ./ფაქსი: (995 32) 218 33 85
ელ-ფოსტა: info@uad.ge

თანამდებობა	გვარი	ხელმოწერა	თარიღი
დირექტორი	ნ.სიხარულიძე		
პროექტის ავტორი	ნ.სიხარულიძე		
დამუშავება	ნ.სიხარულიძე		
მასშტაბი	1:100	ჭრილი 1-1	
თარიღი			
სტადია		ფურცლები	ფურცლის №
არქიტექტურული პროექტი		29	ა-029

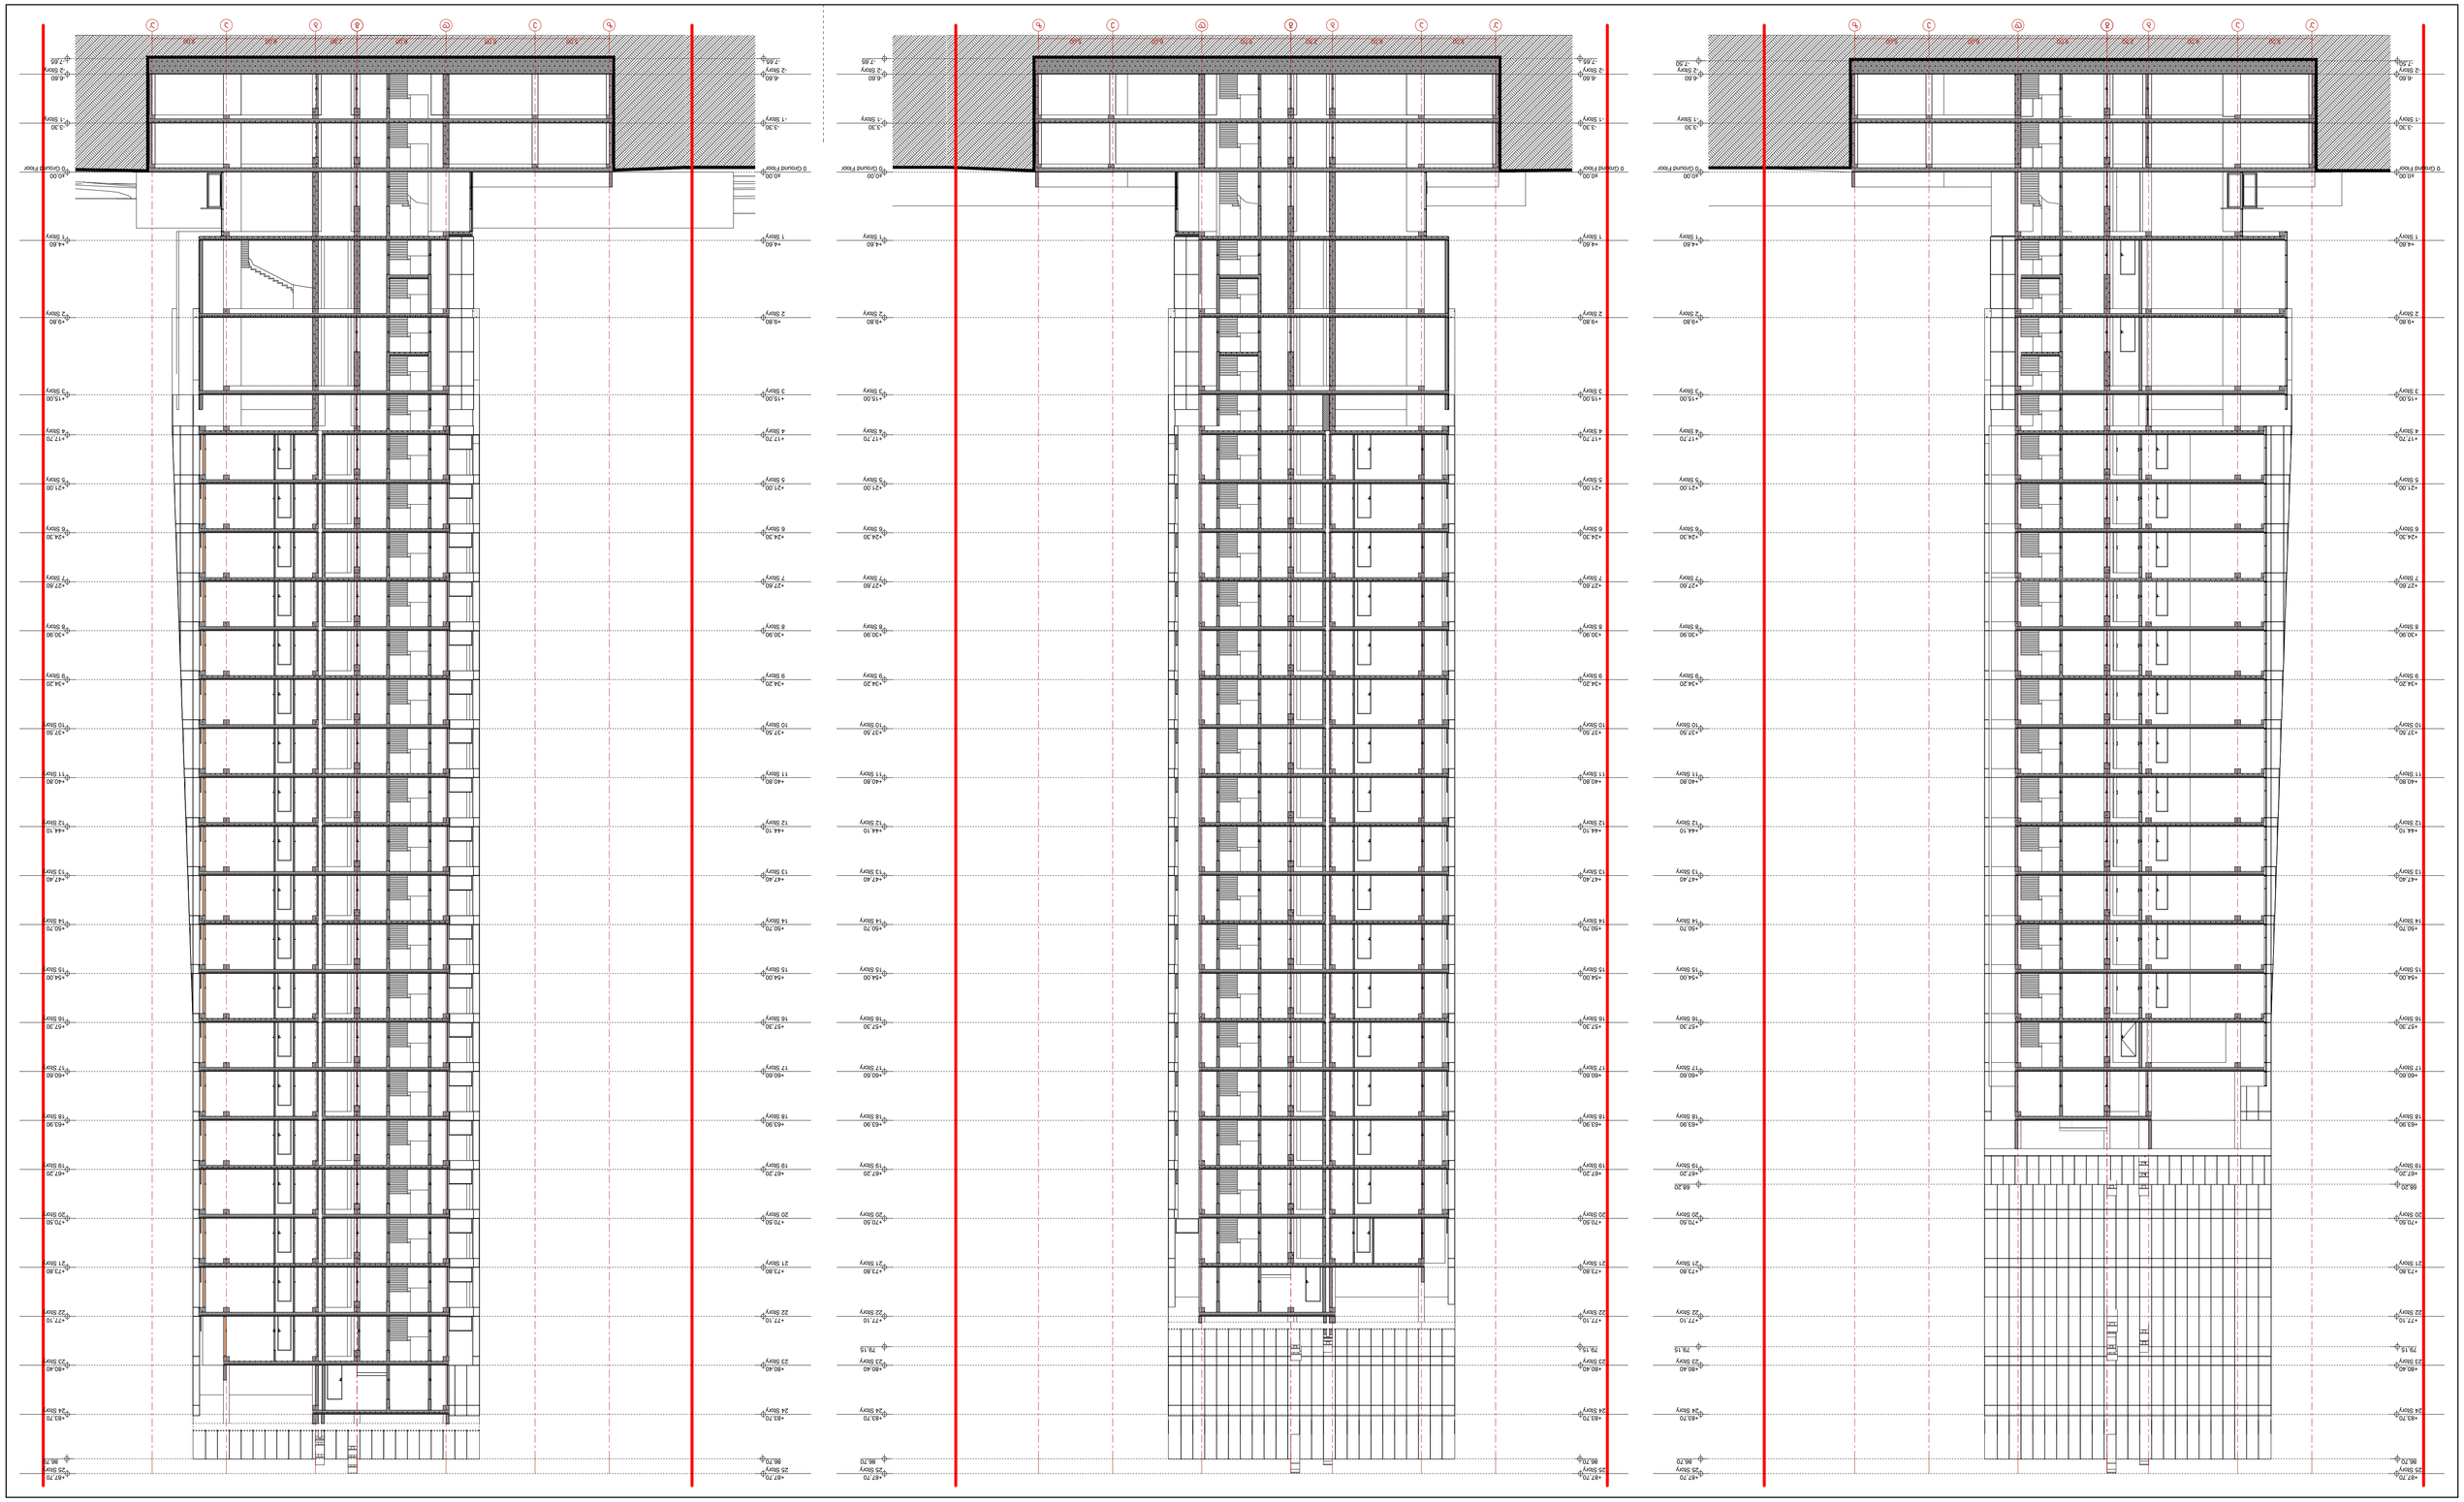















Urban & Architectural Design STUDIO
