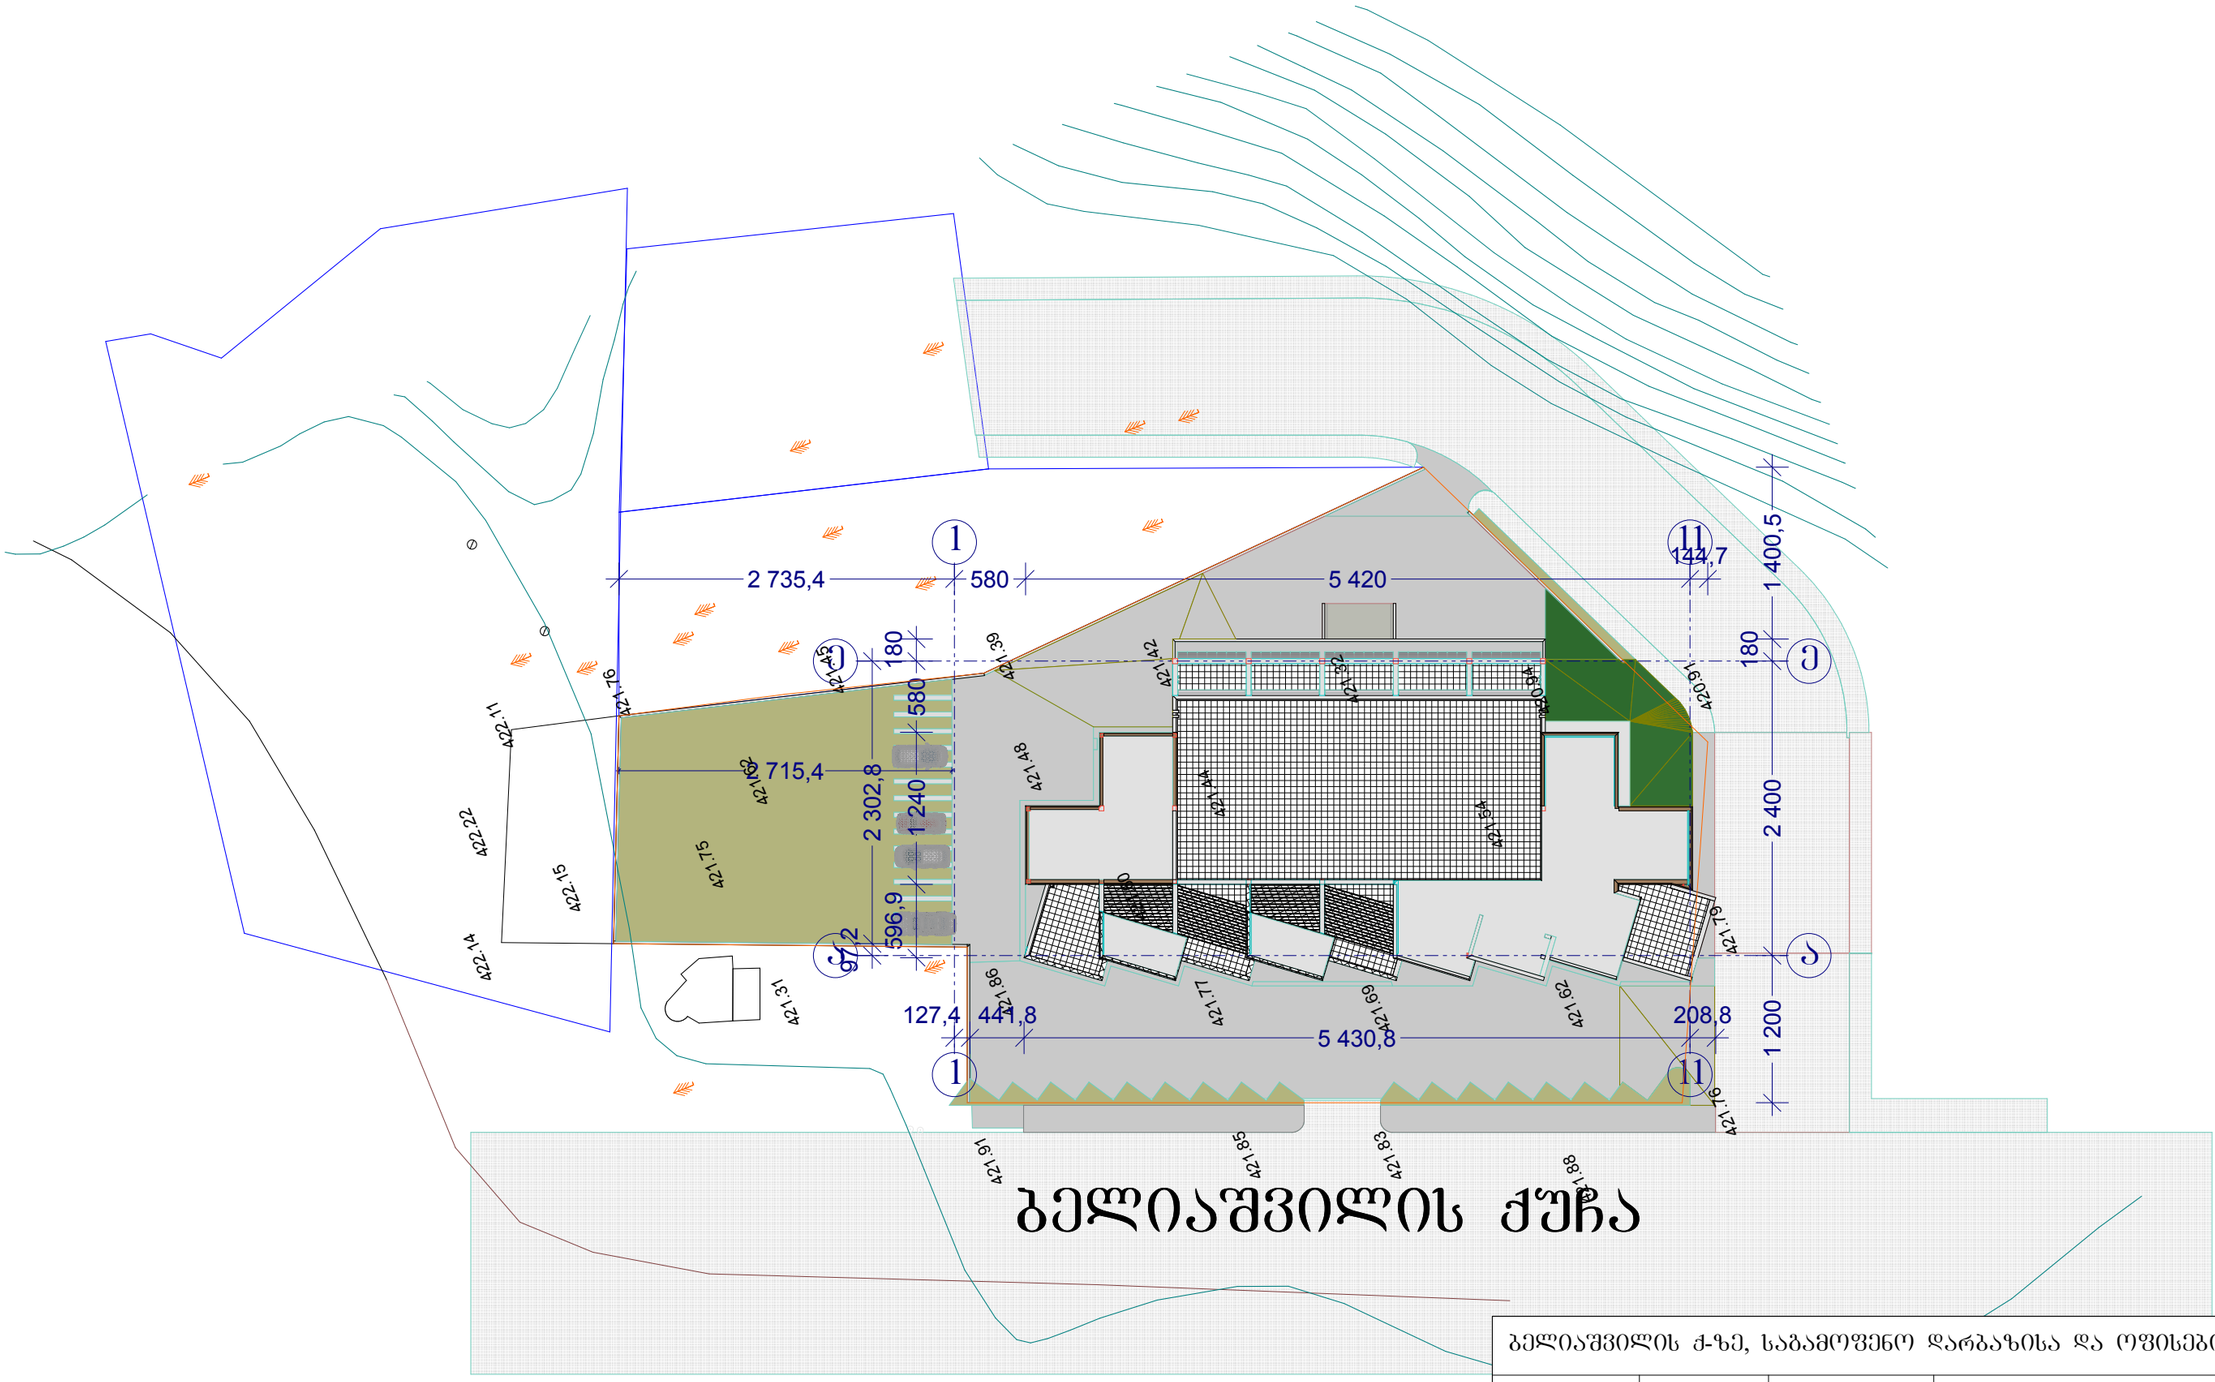

1

2

0

0

2

4

0

0
1

8

0

1

4

0

0

,

5

9

7

,

2

2

3

0

2

,

8

2 735,4 580 5 420

144,7

2 715,4

1

8

0

5

8

0

1

2

4

0
5

9

6

,

9

a

e

a

e

1 11

1 11

ბელიაშვილის ქუჩა

420

9. 1

420

9. 4

421

3. 2 421

3. 9

421

4. 2

421

4. 5

421

7. 6

422

1. 1
422

1. 4

421

7. 5

422

1. 5

421

6. 2

421

9. 1

421

8. 6

421

3. 1

421

4. 8

421

7. 7

421

4. 4

421

6. 9

421

5. 4

421

7. 6

421

6. 2

421

6. 0

421

8. 5

421

8. 3

421

8. 8

422

2. 2

421

7. 9

127,4 441,8

5 430,8

208,8

არქიტექტორი

დირექტორი

დაამუშავა შპს

ბაზისი XXI

ბელიაშვილის ქ-ზე, საგამოფენო დარბაზისა და ოფისების პროექტი

გენგეგმა

მ. მურღულია

ი. ცერცვაძე

გ. ცხოვრებაშვილი ფ. # მ. წ.

a2 1:500 2012

გენგეგმა 1:500 2