
ჭრილი 1-1

1:200


11

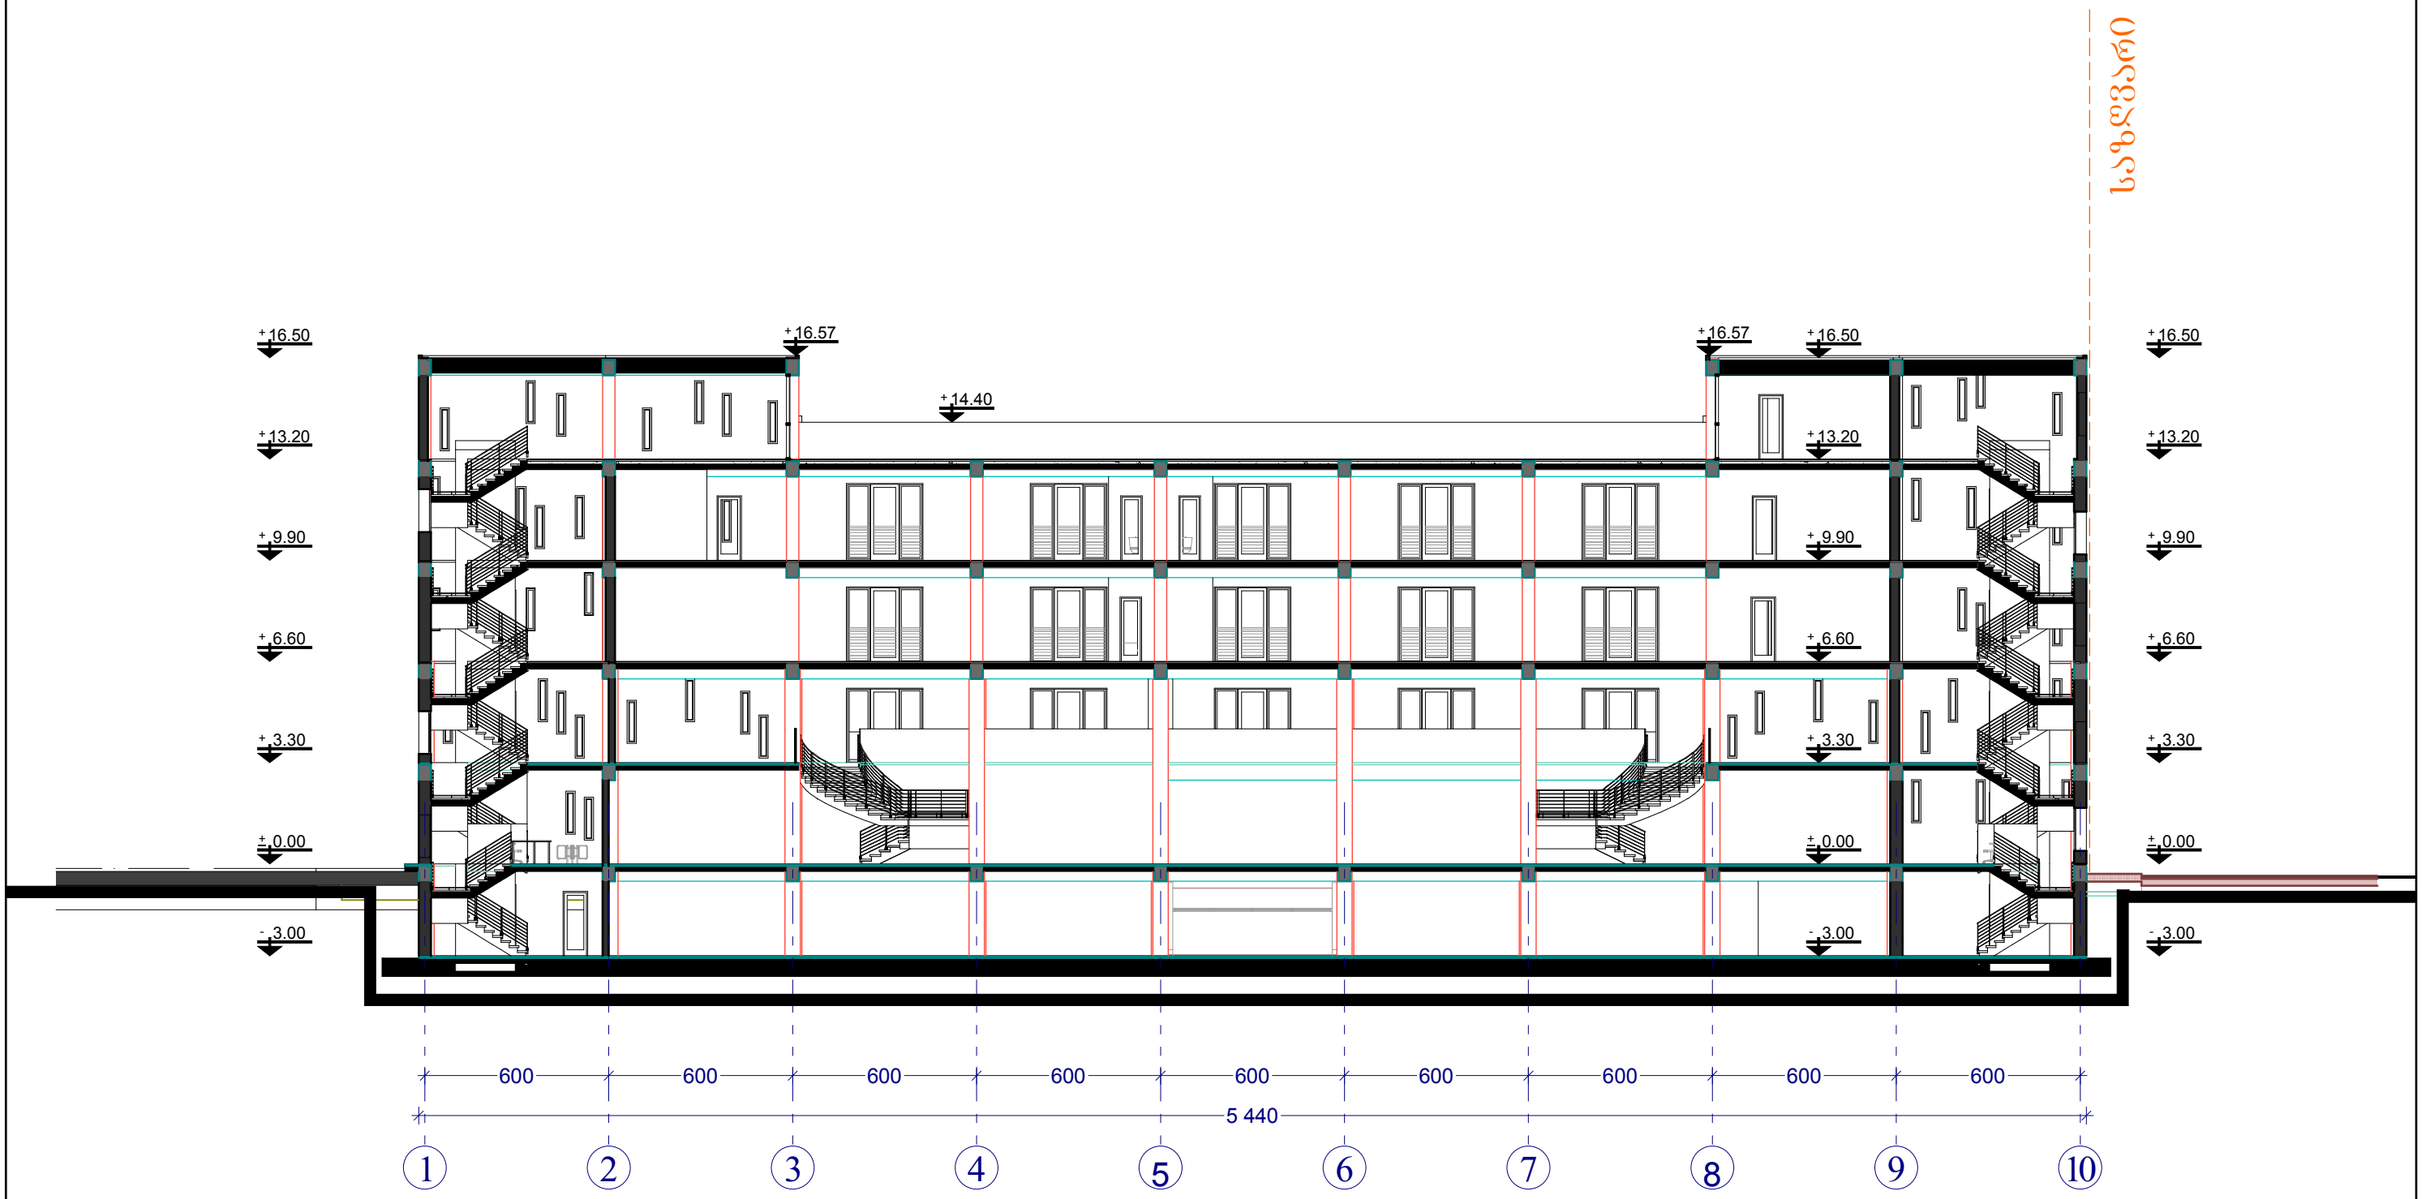


ბელიაშვილის ქ-ზე, საბამოფენო დარბაზისა და ოფისების პროექტი			
დირექტორი		ი. ცერცვაძე	ჭრილი 1-1
არქიტექტორი		მ. მურღულია	
დაამუშავა		ბ. ცხოვრებაშვილი	შპს ბაზისი XXI

ფ. №	ა.	ტ.	
ა11	1:200	2012	

ჭრილი 2-2

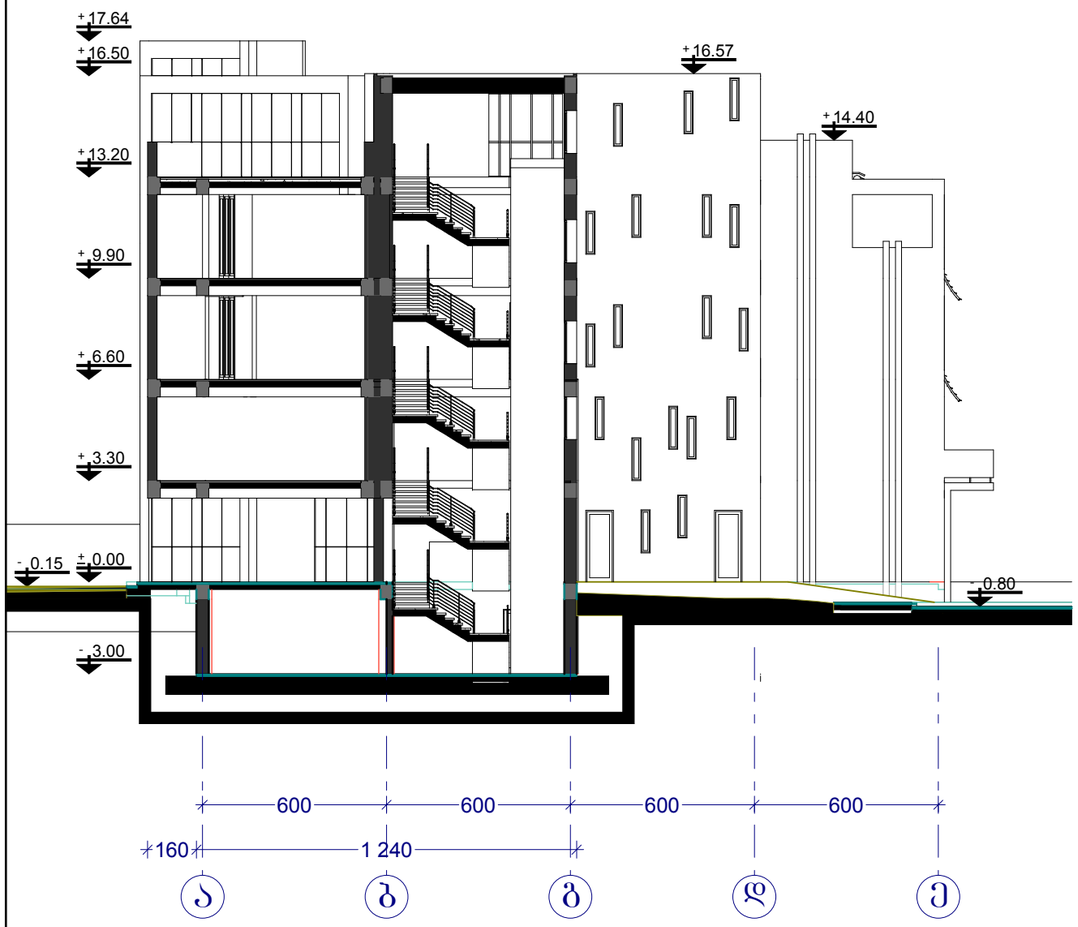

ჭრილი 3-3

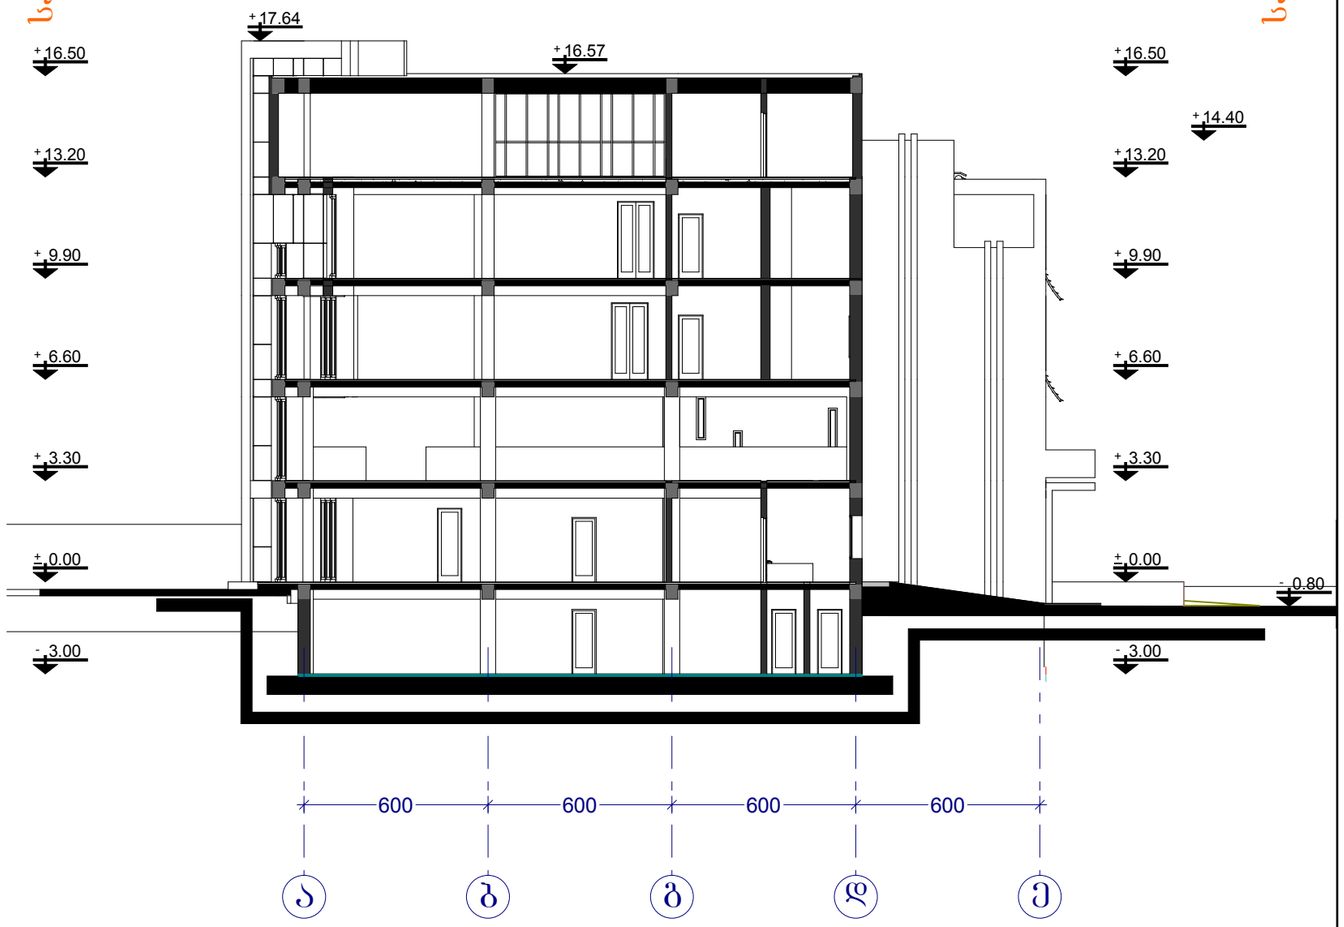

საზღვრის ხაზი

საზღვრის ხაზი

1:200


12

ბელიაშვილის ქ-ზე, საბამოფენო დარბაზისა და ოფისების პროექტი


დირექტორი		ი. ცერცვაძე	ჭრილი 2-2 და 3-3
არქიტექტორი		მ. მურღულია	
დაამუშავა		ბ. ცხოვრებაშვილი	შპს ბაზისი XXI

ფ. №	ზ.	ტ.	
ა12	1:200	2012	

ჭრილი 4-4

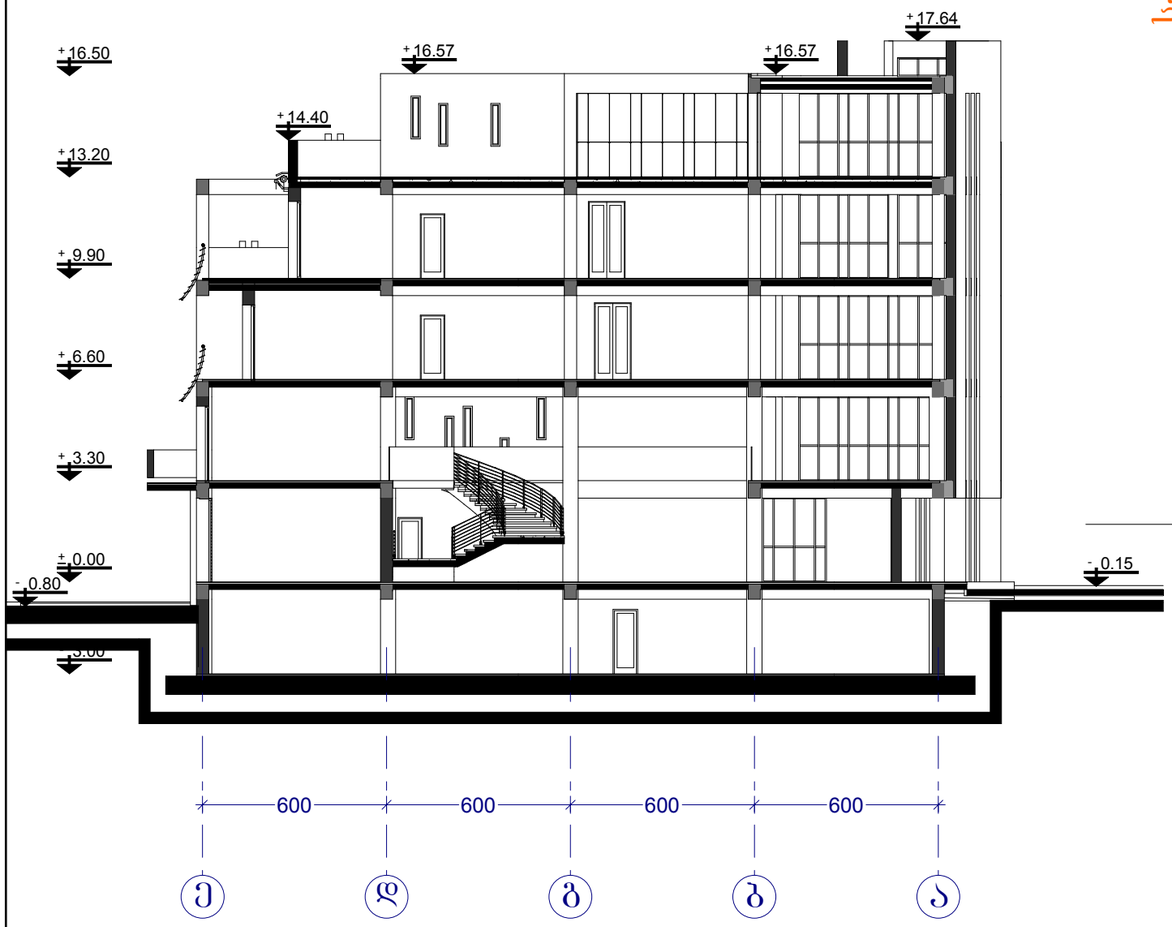

ჭრილი 5-5

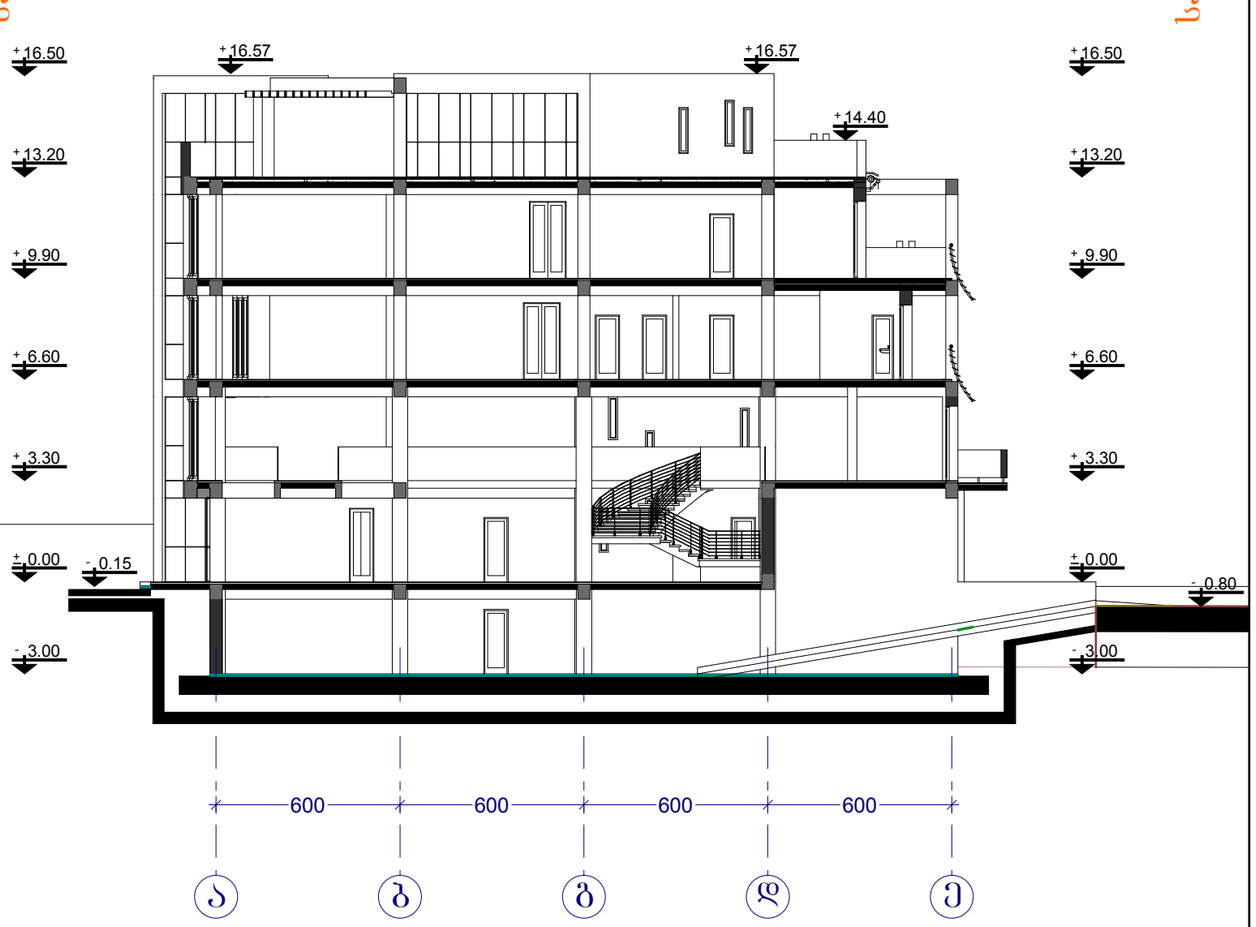

სახელმწიფო არ ბაჭდს

სახელმწიფო არ ბაჭდს

1:200

13

ბელიაშვილის ქ-ზე, საბამოფენო დარბაზისა და ოფისების პროექტი

დირექტორი		ი. ცერცვაძე	ჭრილი 4-4 და 5-5
არქიტექტორი		მ. მურღულია	
დაამუშავა		ბ. ცხოვრებაშვილი	შპს ბაზისი XXI

ფ. №	მ.	ვ.	
ა13	1:200	2012	