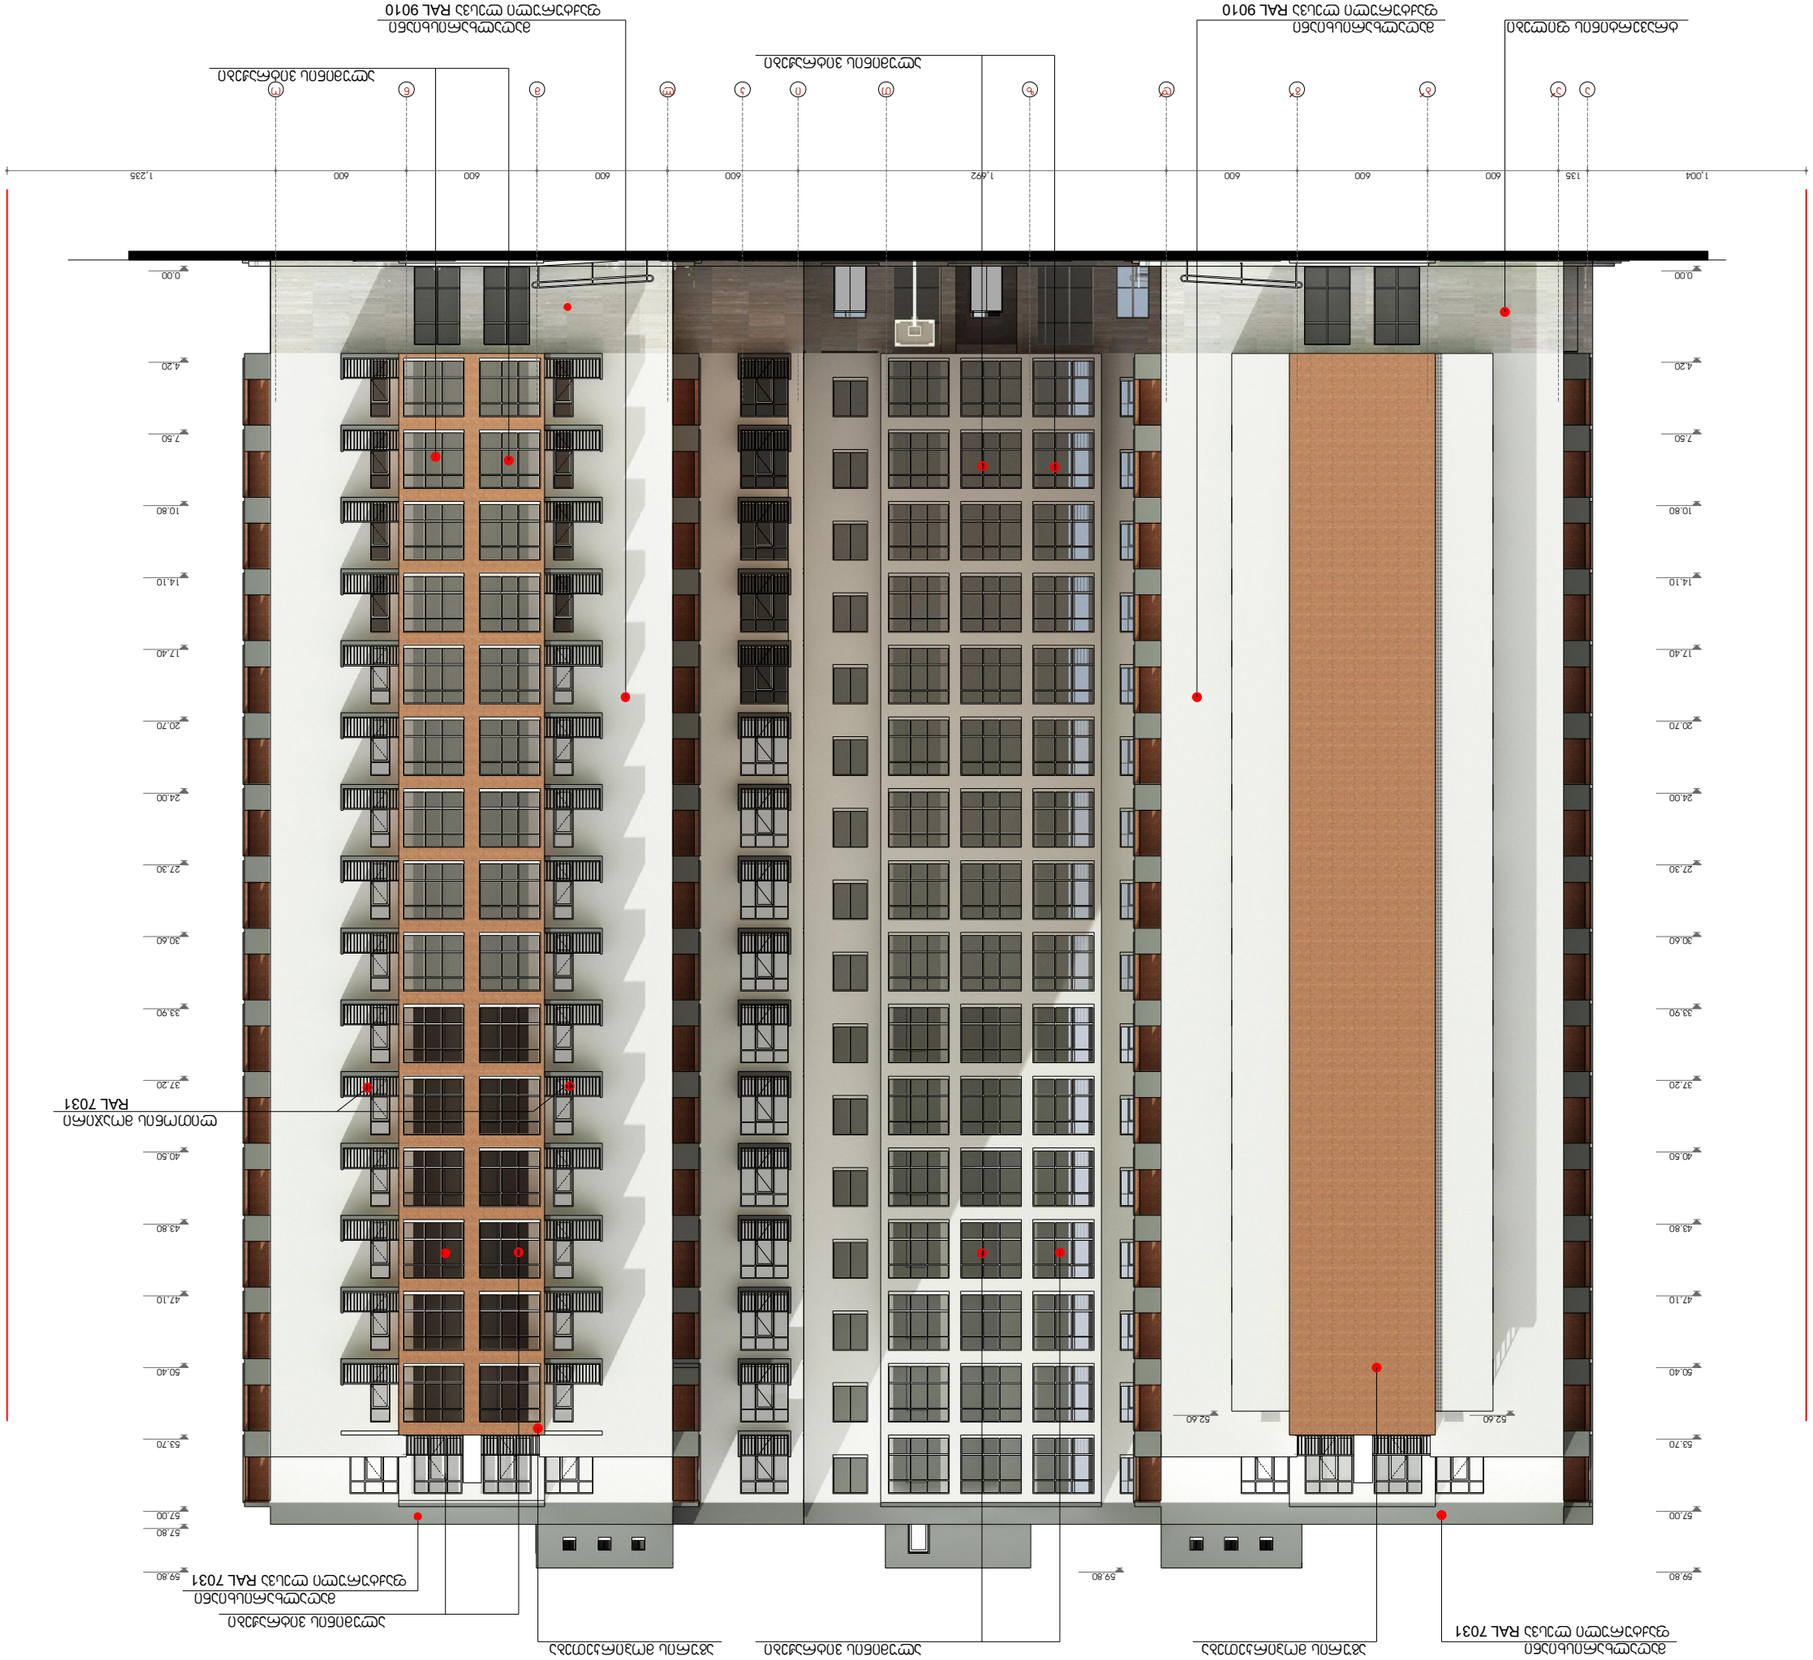
1.004
135
600
600
600
600
1.492
600
600
600
1.235
0.00
4.20
7.50
10.80
14.10
17.40
20.70
24.00
27.30
30.60
33.90
37.20
40.50
43.80
47.10
50.40
53.70
57.00
57.80
59.80
62.40







































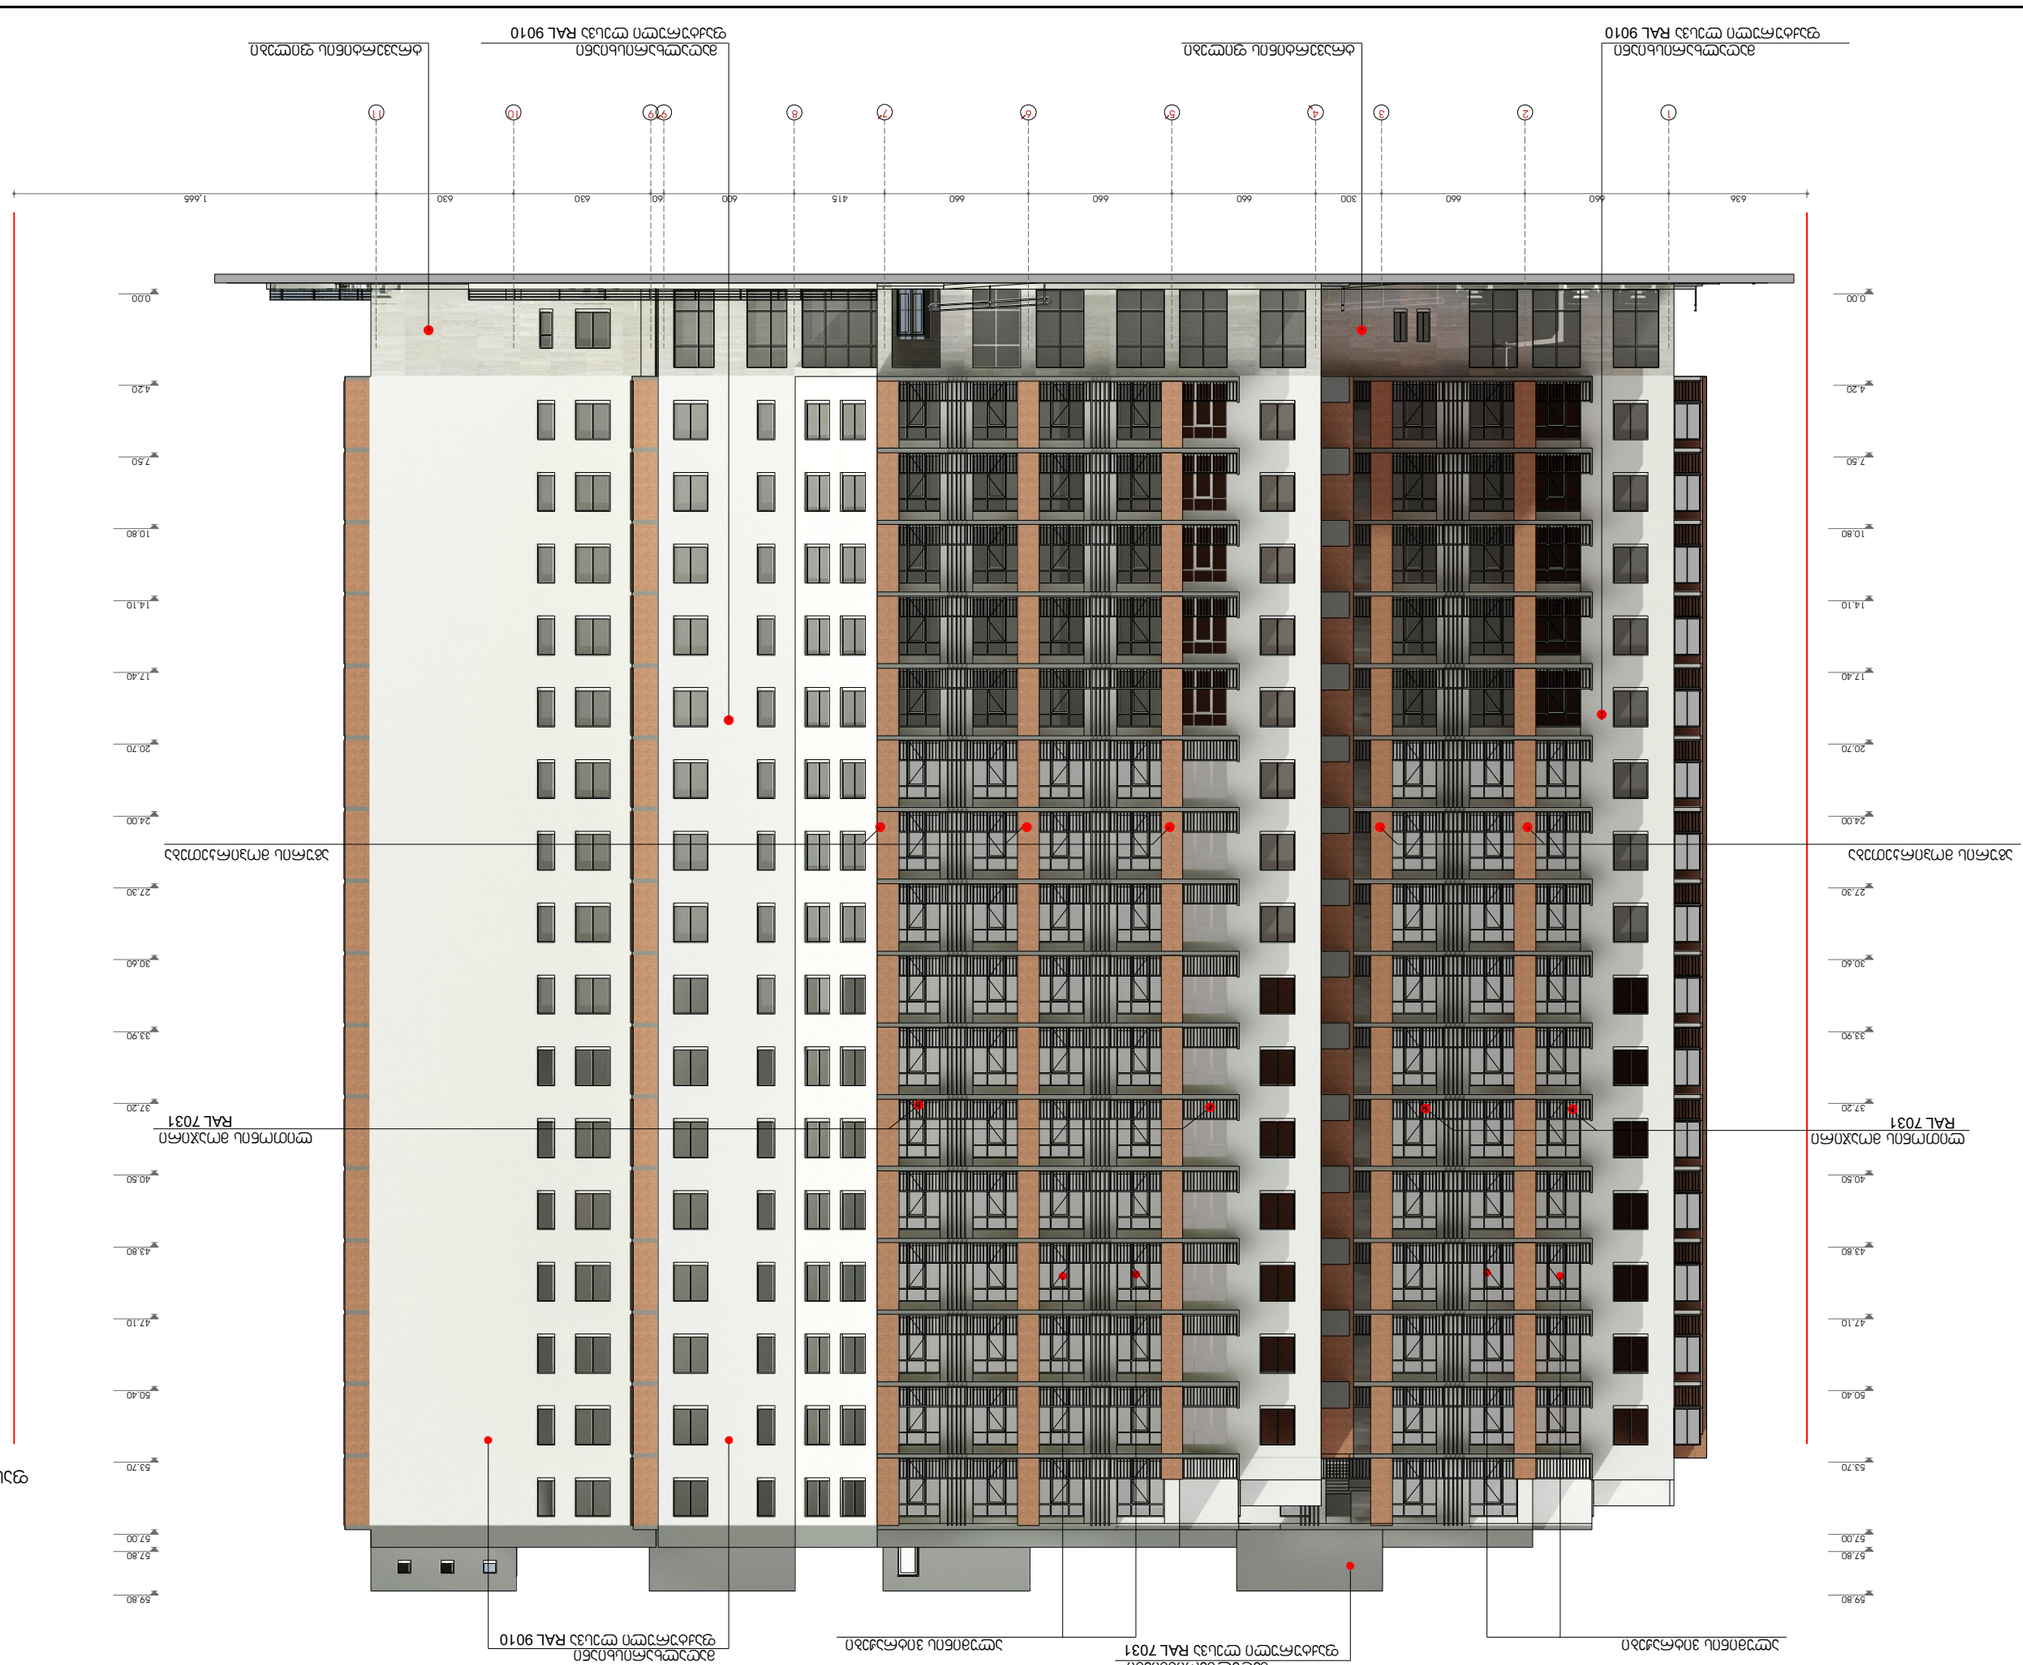


























































