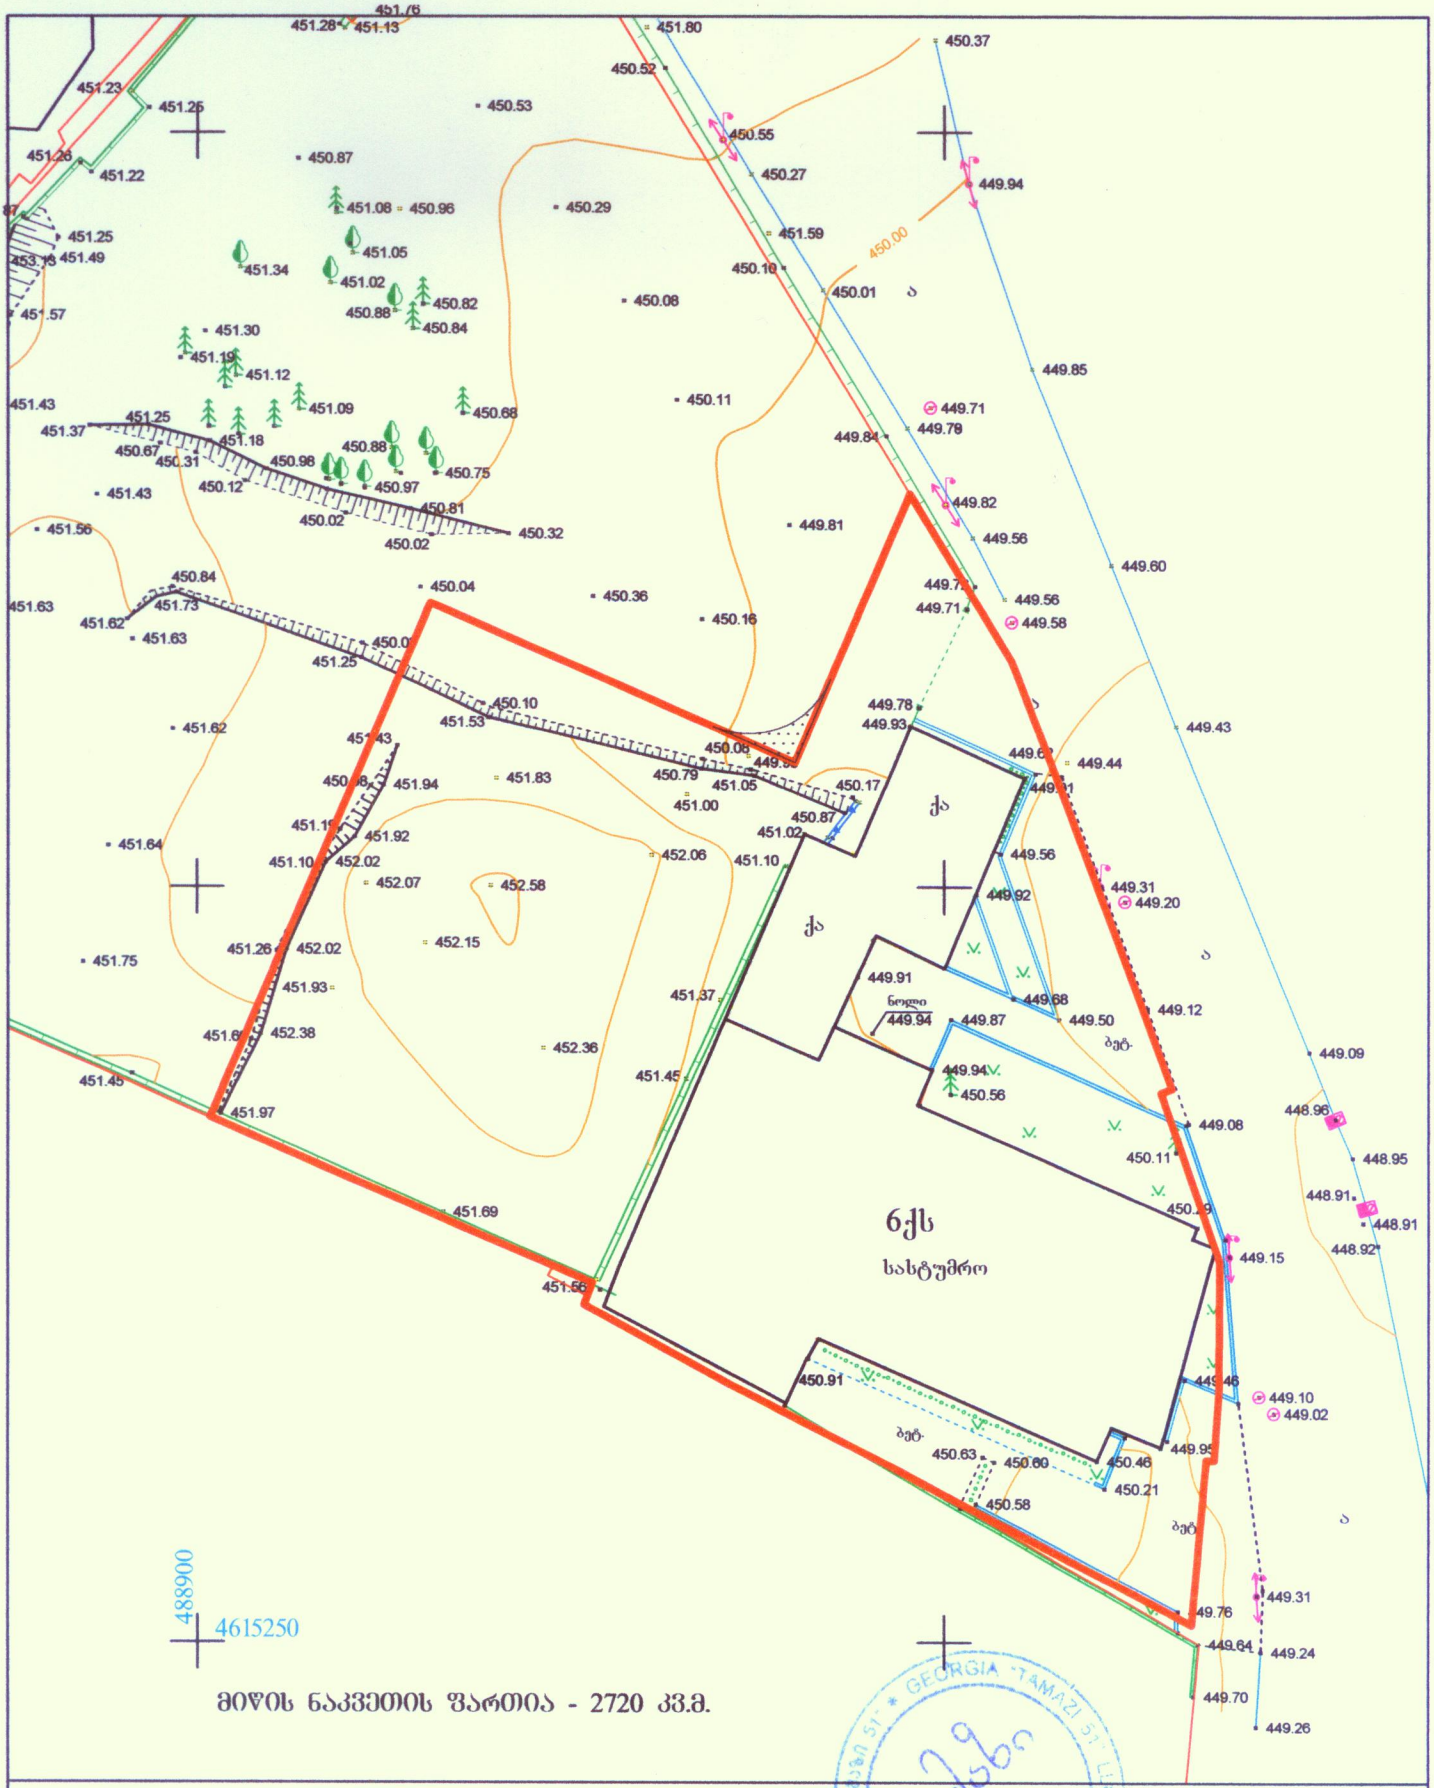


მისამართი: წულუკიძის ქ. №6

არასაცხოვრებელი შენობა	ბორდიური	რეზერვუარი	შ.პ.ს. „თამაზი 51“
საცხოვრებელი შენობა	ღობე	სატრანსფორმატორო ჯიხური	დირექტორი — თ. მამულაშვილი
შენებადი ნაგებობა	კედელი	რელიეფი	შეასრულა — თ. მამულაშვილი
ფარდული	რკინიგზა		მასშტაბი 1:500 — გაიცა: 01.02.2018
	მაღალი ძაბვის ელექტრო გადამცემი ხაზი		
	ხეები	UTM (საერთაშორისო) სისტემის კოორდინატები	
	სამეთვალყურეო ჭაბი		



















ა არსებული მცენარეული საფარი
მ.1:200

ქუჩა

ქა

ნოლი
449.94

ნოლი
449.94

სასტუმრო

არსებული შენობა მიღებული ექსპლუატაციაში

ბეტ.

ბეტ.

ბეტ.

sproeqto wiTeli xazebi

sproeqto wiTeli xazebi

servituti

450.04

450.36

449.93

449.93

449.56

449.31

449.20

449.92

449.12

449.68

449.50

449.91

449.87

449.08

450.56

450.11

450.29

449.10

449.02

449.46

449.95

450.46

450.21

450.91

450.63

450.60

450.58

449.76

449.64

449.70

451.02

451.10

451.26

451.66

451.97

451.69

451.56

449.3

4

2,643

162

433

520

458

1,005

367

557

309

26.3 m²

11.2 m²

108.7 m²

13.6 m²

32.5 m²

2.001

6.2 m²

26.6 m²

+37.70

+35.00

+4.00

680

595

455

560

520

არსებული შესანარჩუნებელი ხეები------2ც.

კვ=205,3კვ.მ.

არსებული შესანარჩუნებელი ბუჩქნარი------28.30გრ/მ.

დამკვეთი		შეასრულა	ლანდშაფტის არქიტექტორი თამარ თავართქილაძე	დენდროპროექტი	მ.1:200
მისამართი		მისამართი	ვერცხლის ქ.20	დენდროლოგიური გეგმა	A3

ა დენდროლოგიური გეგმა
მ.1:200

ქუჩა

ქა

ნოლი
449.94

ნოლი
449.94

ბეტ.

ბეტ.

სასტუმრო

არსებული შენობა მიღებული ექსპლუატაციაში

aproeqto wiTeli xazebi

servituti

saproeqto wiTeli xazebi

ანალოგი



6 ბეტონის ბადეში მოწყობილი ბალახი

პირ.აღნ	დასახელება	რაოდ.
	არსებული შესანარჩუნებელი ხეები----------2ც.	
	არსებული შესანარჩუნებელი ბუჩქნარი------28.30გრ/მ.	
	ბალახის საფარი----------205,3კვ.მ.	

პირ.აღნ	დასახელება	რაოდ.
	საპროექტო ფოთოლმცვენი ხე	4
	საპროექტო წიწვოვანი ხე	2

პირ.აღნ	დასახელება	რაოდ.
	საპროექტო საბორდიურე მცენარე	27.05გრძ/მ.
	ბეტონის ბადეში მოწყობილი ბალახი	208,4კვ.მ.

პირ.აღნ	დასახელება
1	საპროექტო მცენარის პირობითი ნომერი

დამკვეთი		შეასრულა	ლანდშაფტის არქიტექტორი თამარ თავართქილაძე	დენდროპროექტი	მ.1:200
მისამართი		მისამართი	ვერცხლის ქ.20	დენდროლოგიური გეგმა	A3

მცენარეთა ექსპლიკაცია

საპროექტო მცენარეთა ექსპლიკაცია

N	მცენარის დასახელება	სიმაღლე	ღეროს დიამეტრი	ასაკი	სასიცოცხ. ფორმა	შენიშვნა	რაოდ/ც.
1.	ვერცხლისფერი ნაძვი (Picea pungens glauca)	3მ.-დან	14სმ-დან.	5-10წ.	მარადმწვანე	წიწვოვანი	1
2.	წითელი ტყემალი (Prunus canada red)	3მ.-დან	14სმ-დან.	5-10წ.	ფოთოლმცვენი	ფოთლოვანი	2
3.	ირმის რქა(Lagerstremia indica)	3მ.-დან	14სმ-დან.	5-10წ.	ფოთოლმცვენი	ფოთლოვანი	2
4.	კვიპაროსი (Cupressus semp. pyramidalis)	3მ.-დან	14სმ-დან.	4-8წ.	მარადმწვანე	წიწვოვანი	1
5.	კვიდო საბორდიურე (Ligustrum japonicum)	0.60მ-დან		3-5წ.	მარადმწვანე	ფოთლოვანი	135

ალტერნატიულ მცენარეთა ექსპლიკაცია

N	მცენარის დასახელება	სიმაღლე	ღეროს დიამეტრი	ასაკი	სასიცოცხ. ფორმა	შენიშვნა	რაოდ/ც.
1.	იტალიური ფიჭვი (Pinus pinea)	3მ.-დან	14სმ-დან.	5-10წ.	მარადმწვანე	წიწვოვანი	1
2.	თათრული ნეკერჩხალი (Acer tataricum)	3მ.-დან	14სმ-დან.	5-10წ.	ფოთოლმცვენი	ფოთლოვანი	2
3.	უნაყოფო თუთა (Morus platanifolia fruitless)	3მ.-დან	14სმ-დან.	5-10წ.	ფოთოლმცვენი	ფოთლოვანი	2
4.	არიზონას კვიპაროსი (Cupressus arizonica)	3მ.-დან	14სმ-დან.	4-8წ.	მარადმწვანე	წიწვოვანი	1
5.	ტუია დასავლეთის (Thuja occidentalis brabandt)	0.60მ-დან		3-5წ.	მარადმწვანე	წიწვოვანი	135

შენიშვნა:

1. მცენარეები შერჩეულია კლიმატის, ნიადაგის, დეკორატიულობისა და ურბანული პირობების გათვალისწინებით
2. საპროექტო მცენარეების შეცვლა შესაძლებელია პროექტის ავტორთან შეთანხმებით
3. მცენარეებისა და ბალახის საფარის მოწყობა მოხდეს აგროტექნიკის სამუშაო ნორმების დაცვით
4. ფოთლოვანი ხეების ღეროს გარშემოწერილობა უნდა შეადგენდეს 14-16სმ-დან 18-20სმ-მდე
5. საბორდიურე კვიდო ჩაირგას 1 გრ/მ-ზც.
6. ბალახის საფარის ფართობი გადამოწმდეს დარგვითი სამუშაოების დასრულების შემდეგ

დამკვეთი		შეასრულა	ლანდშაფტის არქიტექტორი თამარ თავართქილაძე	დენდროპროექტი	
მისამართი		მისამართი	ვერცხლის ქ.20	მცენარეთა ექსპლიკაცია	A3

სამუშაოთა მოცულობა

N	სამუშაოს დასახელება	რაოდ/ც.	შენიშვნა
1.	ადგილების მომზადება ხეების დასარგავად 50%-იანი მიწის ნაზავის დამატებით ორმოებში(ორმოს ზომა 0.8X0.8X0.8)	6	3.1კუბ.მ. მიწის ნაზავი
2.	ფოთლოვანი და წიწვოვანი ხეების დარგვა	6	
3.	ადგილების მომზადება ბუჩქოვანი მცენარეების დასარგავად 50%-იანი მიწის ნაზავის დამატებით ორმოებში(ორმოს ზომა 0.6X0.6X0.6)	135	29.2კუბ.მ. მიწის ნაზავი
4.	ბუჩქოვანი მცენარეების დარგვა	135	
5.	დარგული ბუჩქოვანი მცენარეების გაკრეჭვა ფორმირება	135	
6.	15სმ-იანი სისქის განოყიერებული მიწის შეტანა პლანირება, ბალახის საფარის მოსაწყობად 205.3 კვ.მ. ფართობზე	30კუბ.მ.	
7.	ბალახის საფარის მოწყობა	205.3 კვ.მ.	
8.	ბალახის საფარის მოვლა	205.3 კვ.მ.	
9.	ახალჩარგული ხე-მცენარეებისა და ბალახის საფარის მორწყვა	205.3 კვ.მ.	
10.	არსებული ხეების სხვლა-ფორმირება	2	
11.	არსებული ბუჩქოვანი მცენარეების სხვლა-ფორმირება		
12.	ბეტონის ბადეში ბალახის დათესვა	104კვ.მ.	4კგ. ბალახის თესლი

შენიშვნა:

1. მცენარეები შერჩეულია კლიმატის, ნიადაგის, დეკორატიულობისა და ურბანული პირობების გათვალისწინებით
2. საპროექტო მცენარეების შეცვლა შესაძლებელია პროექტის ავტორთან შეთანხმებით
3. მცენარეებისა და ბალახის საფარის მოწყობა მოხდეს აგროტექნიკის სამუშაო ნორმების დაცვით
4. ფოთლოვანი ხეების ღეროს გარშემოწერილობა უნდა შეადგენდეს 14-16სმ-დან 18-20სმ-მდე
5. საბორდიურე კვიდო ჩაირგას 1 გრ/მ-5ც.
6. ბალახის საფარის ფართობი გადამოწმდეს დარგვითი სამუშაოების დასრულების შემდეგ
7. უზრუველყოფილი იქნას ბალახისა და ხე-მცენარეების მორწყვა მტელი სავეგეტაციო პერიოდის განმავლობაში

დამკვეთი		შეასრულა	ლანდშაფტის არქიტექტორი თამარ თავართქილაძე	დენდროპროექტი	
მისამართი		მისამართი	ვერცხლის ქ.20	სამუშაოთა მოცულობა	A3

საპროექტო მცენარეები



1. ვერცხლისფერი ნაძვი
(Picea pungens glauca)



2. წითელი ტყემალი
(Prunus canada red)



3. ირმის რქა(Lagerstremia indica)



4. კვიპაროსი
(Cupressus semp. pyramidalis)



5. კვიდო საბორდიურე
(Ligustrum japonicum)

ალტერნატიული მცენარეები



1. იტალიური ფიჭვი
(Pinus pinea)



2. თათრული ნეკერჩხალი
(Acer tataricum)



3. უნაყოფო თუთა
(Morus platanifolia fruitless)



4. არიზონას კვიპაროსი
(Cupressus arizonica)



5. ტუია დასავლეთის
(Thuja occidentalis brabandt)

მცენარეების ფოტო ვიზუალიზაცია

		შეასრულა	ლანდშაფტის არქიტექტორი თამარ თავართქილაძე	დენდროპროექტი	
		მისამართი	ვერცხლის ქ.20	მცენარეების ფოტო ვიზუალიზაცია	A3


დენდროლოგიური პროექტის საინფორმაციო დაფა

დამკვეთი: შ.პ.ს. "სასტუმრო ივერია 06" ს/კ 406043482
მისამართი:

საპროექტო ტერიტორია: 01.17.10.008.145
ობიექტის მისამართი: ქ. თბილისი, ფულეკიძის ქ.N6

ნებართვის გაცემის ორგანო: სსიპ ქ.თბილისის მუნიციპალიტეტის მერიის ეკოლოგიისა და გამწვანების საქალაქო სამსახური

კვ =208,3კმ.მ.

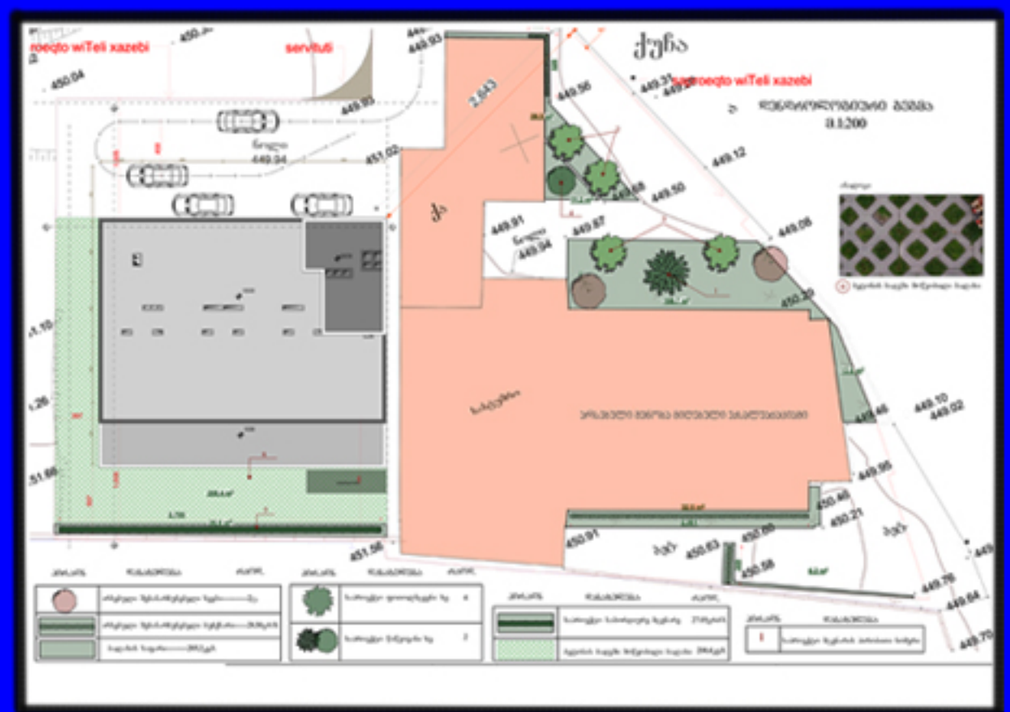

დენდროლოგიური პროექტის შეთანხმების თარიღი:
დენდროლოგიური პროექტის დასრულების თარიღი:

დასარგავი ხე - მცენარეების სახეობა

1	ძირი ვერცხლისფერი ნაძვი	სიმაღლე 3მ-დან, ხნოვანება 5-10წ.
2	ძირი წითელი ტყემალი	სიმაღლე 3მ-დან, ხნოვანება 5-10წ.
2	ძირი ირმის რქა	სიმაღლე 3მ-დან, ხნოვანება 5-10წ.
1	ძირი კვიპაროსი	სიმაღლე 3მ-დან, ხნოვანება 5-10წ.
135	ძირი კვიდო(საბორდიურე)	სიმაღლე 0.60მ-დან ხნოვანება 3-5წ.

ახლადდარგულ ხე მცენარეების მოვლაზე პასუხისმგებელია შპს"სასტუმრო ივერია 06"
ახლადდარგულ ხე მცენარეების მოვლის ხანგრძლივობა 3 წელი