| სართული | ბინის ნომერი | საერთო ფართი | საზაფხულო ფართი | საცხოვრებელი ფართი | მესაკუთრე | ნიშნული |
|---|---|---|---|---|---|---|
| -1 | ა N1 | 847.5 | 0 | 0 | შპს "ევრო კაპიტალ ინვესტი" | -4.4 |
| | | | | | | |
| 1 | კ N1 | 78.3 | 0 | 0 | შპს "ევრო კაპიტალ ინვესტი" | 0 |
| 1 | კ N2 | 104.5 | 0 | 0 | შპს "ევრო კაპიტალ ინვესტი" | 0 |
| 1 | კ N3 | 78.3 | 0 | 0 | შპს "ევრო კაპიტალ ინვესტი" | 0 |
| 1 | კ N4 | 78 | 0 | 0 | შპს "ევრო კაპიტალ ინვესტი" | 0 |
| | | | | | | |
| 2 | N1 | 64.5 | 9.7 | 54.8 | შპს "ევრო კაპიტალ ინვესტი" | 3.3 |
| 2 | N2 | 65.6 | 11.1 | 54.5 | შპს "ევრო კაპიტალ ინვესტი" | 3.3 |
| 2 | N3 | 59.4 | 5.4 | 54 | შპს "ევრო კაპიტალ ინვესტი" | 3.3 |
| 2 | N4 | 54.2 | 5.4 | 48.8 | შპს "ევრო კაპიტალ ინვესტი" | 3.3 |
| 2 | N5 | 59.8 | 5.4 | 54.4 | შპს "ევრო კაპიტალ ინვესტი" | 3.3 |
| 2 | N6 | 62.3 | 5.4 | 56.9 | შპს "ევრო კაპიტალ ინვესტი" | 3.3 |
| 2 | N7 | 66.3 | 11.5 | 54.8 | შპს "ევრო კაპიტალ ინვესტი" | 3.3 |
| 2 | N8 | 66.2 | 11.5 | 54.7 | შპს "ევრო კაპიტალ ინვესტი" | 3.3 |
| | | | | | | |
| 3 | N9 | 64.5 | 9.7 | 54.8 | შპს "ევრო კაპიტალ ინვესტი" | 6.6 |
| 3 | N10 | 65.6 | 11.1 | 54.5 | შპს "ევრო კაპიტალ ინვესტი" | 6.6 |
| 3 | N11 | 59.4 | 5.4 | 54 | შპს "ევრო კაპიტალ ინვესტი" | 6.6 |
| 3 | N12 | 54.2 | 5.4 | 48.8 | შპს "ევრო კაპიტალ ინვესტი" | 6.6 |
| 3 | N13 | 59.8 | 5.4 | 54.4 | შპს "ევრო კაპიტალ ინვესტი" | 6.6 |
| 3 | N14 | 62.3 | 5.4 | 56.9 | შპს "ევრო კაპიტალ ინვესტი" | 6.6 |
| 3 | N15 | 66.3 | 11.5 | 54.8 | შპს "ევრო კაპიტალ ინვესტი" | 6.6 |
| 3 | N16 | 66.2 | 11.5 | 54.7 | შპს "ევრო კაპიტალ ინვესტი" | 6.6 |
| | | | | | | |
| 4 | N17 | 75.7 | 12.3 | 63.4 | შპს "ევრო კაპიტალ ინვესტი" | 9.9 |
| 4 | N18 | 73.2 | 13.3 | 59.9 | შპს "ევრო კაპიტალ ინვესტი" | 9.9 |
| 4 | N19 | 98.3 | 4.8 | 93.5 | შპს "ევრო კაპიტალ ინვესტი" | 9.9 |
| 4 | N20 | 101.5 | 4.8 | 96.7 | შპს "ევრო კაპიტალ ინვესტი" | 9.9 |
| 4 | N21 | 77.2 | 13.9 | 63.3 | შპს "ევრო კაპიტალ ინვესტი" | 9.9 |
| 4 | N22 | 77.3 | 13.9 | 63.4 | შპს "ევრო კაპიტალ ინვესტი" | 9.9 |
| | | | | | | |
| 5 | N23 | 75.7 | 12.3 | 63.4 | შპს "ევრო კაპიტალ ინვესტი" | 13.2 |
| 5 | N24 | 73.2 | 13.3 | 59.9 | შპს "ევრო კაპიტალ ინვესტი" | 13.2 |
| 5 | N25 | 98.3 | 4.8 | 93.5 | შპს "ევრო კაპიტალ ინვესტი" | 13.2 |
| 5 | N26 | 101.5 | 4.8 | 96.7 | შპს "ევრო კაპიტალ ინვესტი" | 13.2 |
| 5 | N27 | 77.2 | 13.9 | 63.3 | შპს "ევრო კაპიტალ ინვესტი" | 13.2 |
| 5 | N28 | 77.3 | 13.9 | 63.4 | შპს "ევრო კაპიტალ ინვესტი" | 13.2 |
| | | | | | | |
| 6 | N29 | 64.3 | 9.7 | 54.6 | შპს "ევრო კაპიტალ ინვესტი" | 16.5 |
| 6 | N30 | 65.5 | 10.9 | 54.6 | შპს "ევრო კაპიტალ ინვესტი" | 16.5 |
| 6 | N31 | 188.4 | 67.3 | 121.1 | შპს "ევრო კაპიტალ ინვესტი" | 16.5 |
| 6 | N32 | 188.4 | 66.8 | 121.6 | შპს "ევრო კაპიტალ ინვესტი" | 16.5 |
| | | | | | | |
| 7 | N33 | 55 | 9.7 | 45.3 | შპს "ევრო კაპიტალ ინვესტი" | 19.8 |
| 7 | N34 | 65.5 | 11 | 54.5 | შპს "ევრო კაპიტალ ინვესტი" | 19.8 |

| | | | | | | |
|---|---|---|---|---|---|---|
| 7 | N35 | 140.3 | 46.7 | 93.6 | შპს "ევრო კაპიტალ ინვესტი" | 19.8 |
| 7 | N36 | 131 | 46.9 | 84.1 | შპს "ევრო კაპიტალ ინვესტი" | 19.8 |
| | | | | | | |

| ავტოსადგომი | | კომერციული | საზაფხული | საცხოვრებელი | კიბე | **ჯამი** |
|---|---|---|---|---|---|---|
| | | | | | | |
| 847.5 | | 339.1 | 525.8 | 2321 | 667.8 | **4701.2** |

| ფორმატი PAPER SIZE | ხელშეკრულება № KONTRACT # | პროექტის № PROJECT # | ფაილის სახელი FILE NAME |
|---|---|---|---|
| A2 | | | ---.pln |

პირობითი აღნიშვნები LEGEND

| საართული | ბინის № | საერთო ფართი | საზაფხულო ფართი | საცხოვრებელი ფართი | მესაკუთრე | ნაშენარი |
|---|---|---|---|---|---|---|
| -1 | ა N1 | 847.5 | 0 | 0 | შპს "ევრო კაპიტალ ინვესტი" | -4.4 |
| | | | | | | |
| | | | | | | |
| | | | | | | |
| | | | | | | |
| | | | | | | |
| | | | | | | |
| | | | | | | |
| საერთო ფართი | | 847.5 | | | | |

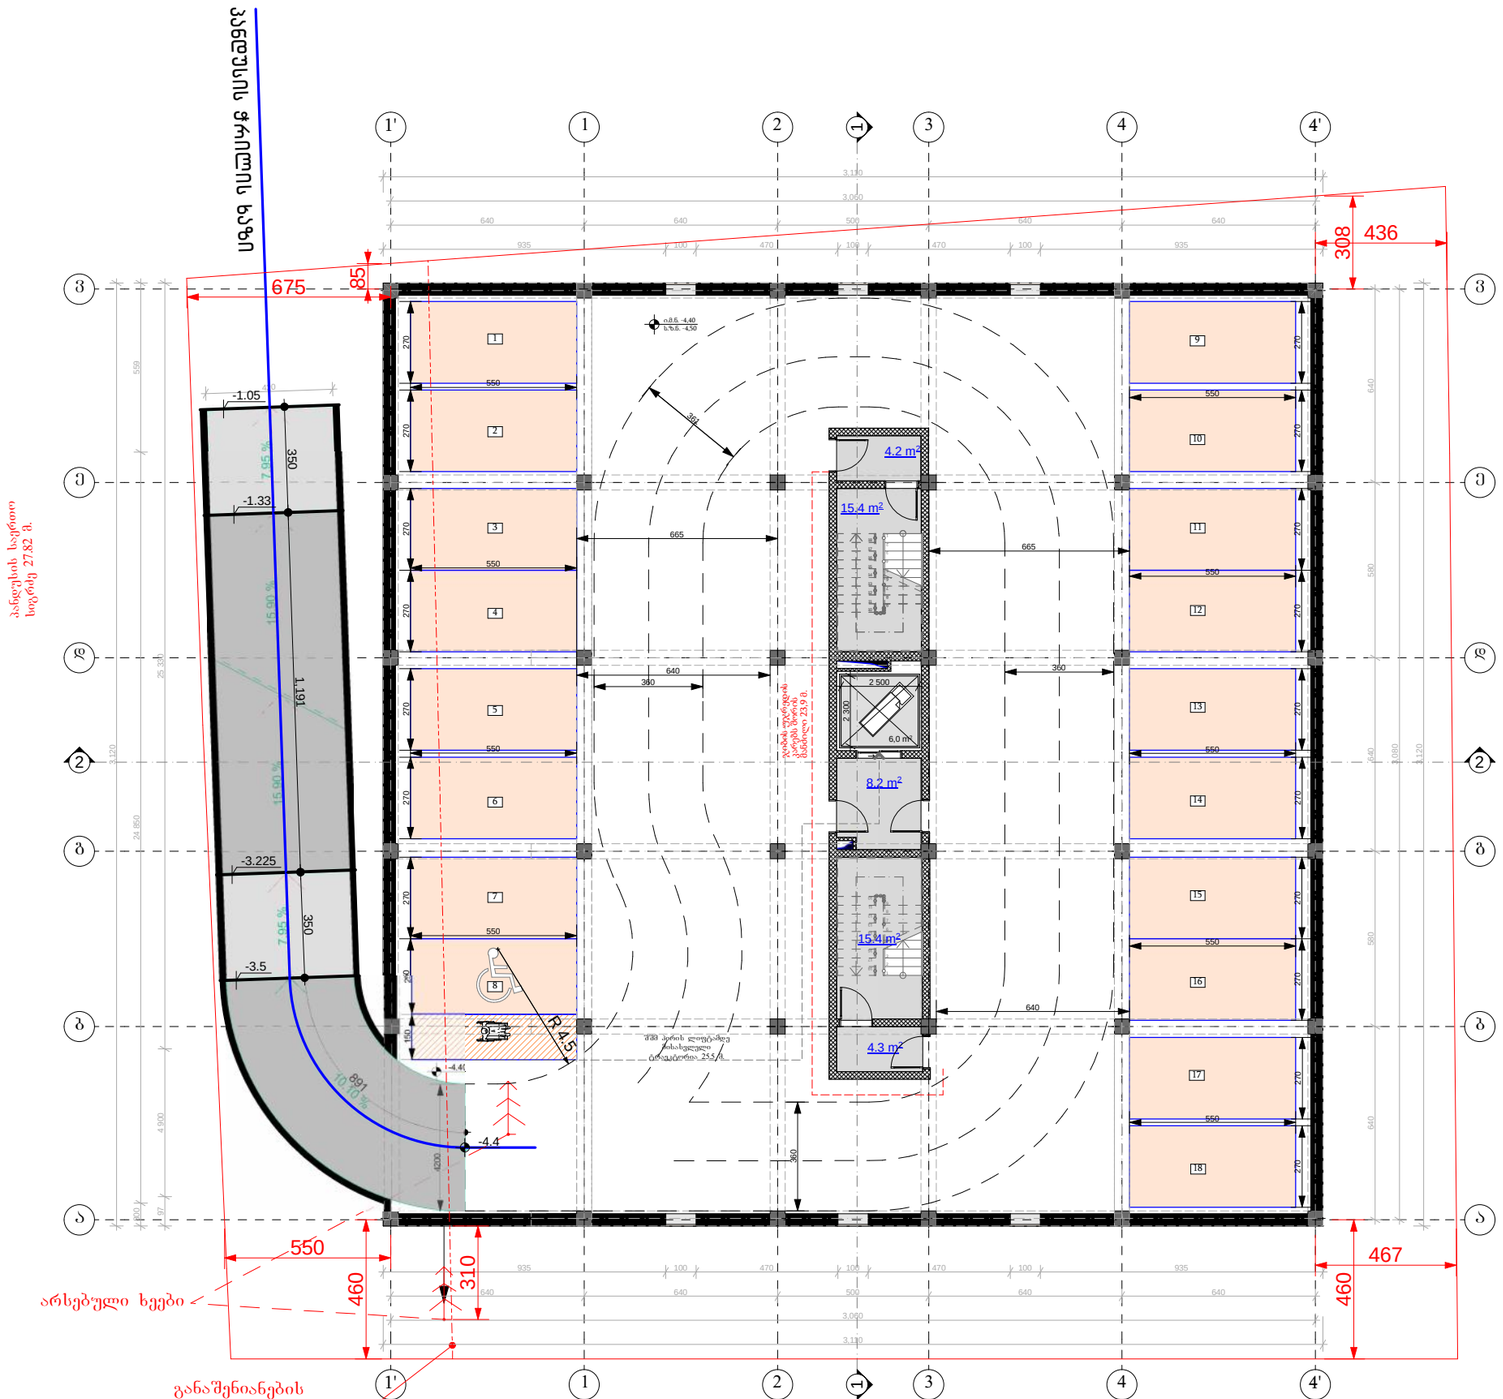


შენიშვნა : მიწის სამუშაოების შესრულებისას შეტყობინეთ კომუნიკაციის წარმომადგენლებს

1. ნახაზზე ზომები მოცემულია მილიმეტრებში;
2. ნახაზზე ყველა ცვლილება მშენებლობისას შეთანხმებული უნდა იყოს პროექტის ავტორთან;
3. ფურცლის კორექტირებით ავტომატურად უქმნდება წინა ვარიანტი.

| | |
|---|---|
| დამკვეთი CLIENT | შპს "ევრო კაპიტალ ინვესტი" |
| პროექტი PROJECT | მრავალბინიანი საცხოვრებელი სახლი |
| მისამართი ADDRESS | ქ.ბათუმში,ბ.ბოცვაძე ტერიტორიაზე ქუჩა №18 (ს/კ №01.13.01.018.173) |

| თანამდებობა | გვარი | ხელმოწერა |
|---|---|---|
| დირექტორი | ვაიბიძე | |
| მთარქიტექტორი | ვაიბიძე | |
| შემსრულა | | |
| | | |
| | | |
| | | |
| | | |

შ.პ.ს. " NEW ARCH STUDIO"

თბილისი, ჯაზბეგის ქ. №2

არქიტექტურული ნაწილი

| მასშტაბი SCALE | 1 : 100 | თარიღი DATE OF ISSUE | 2017 |
|---|---|---|---|
| ნახაზი | სართულის გეგმა -4.40 ნიშნულზე | | |

| სტადია STAGE | ინდექსი INDEX | ფურცელი PAGES |
|---|---|---|
| | 00 | 00 |

| ფორმატი PAPER SIZE | ხელშეკრულება № KONTRACT # | პროექტის № PROJECT # | ფაილის სახელი FILE NAME |
|---|---|---|---|
| A2 | | | ----.pln |

პირობითი აღნიშვნები LEGEND

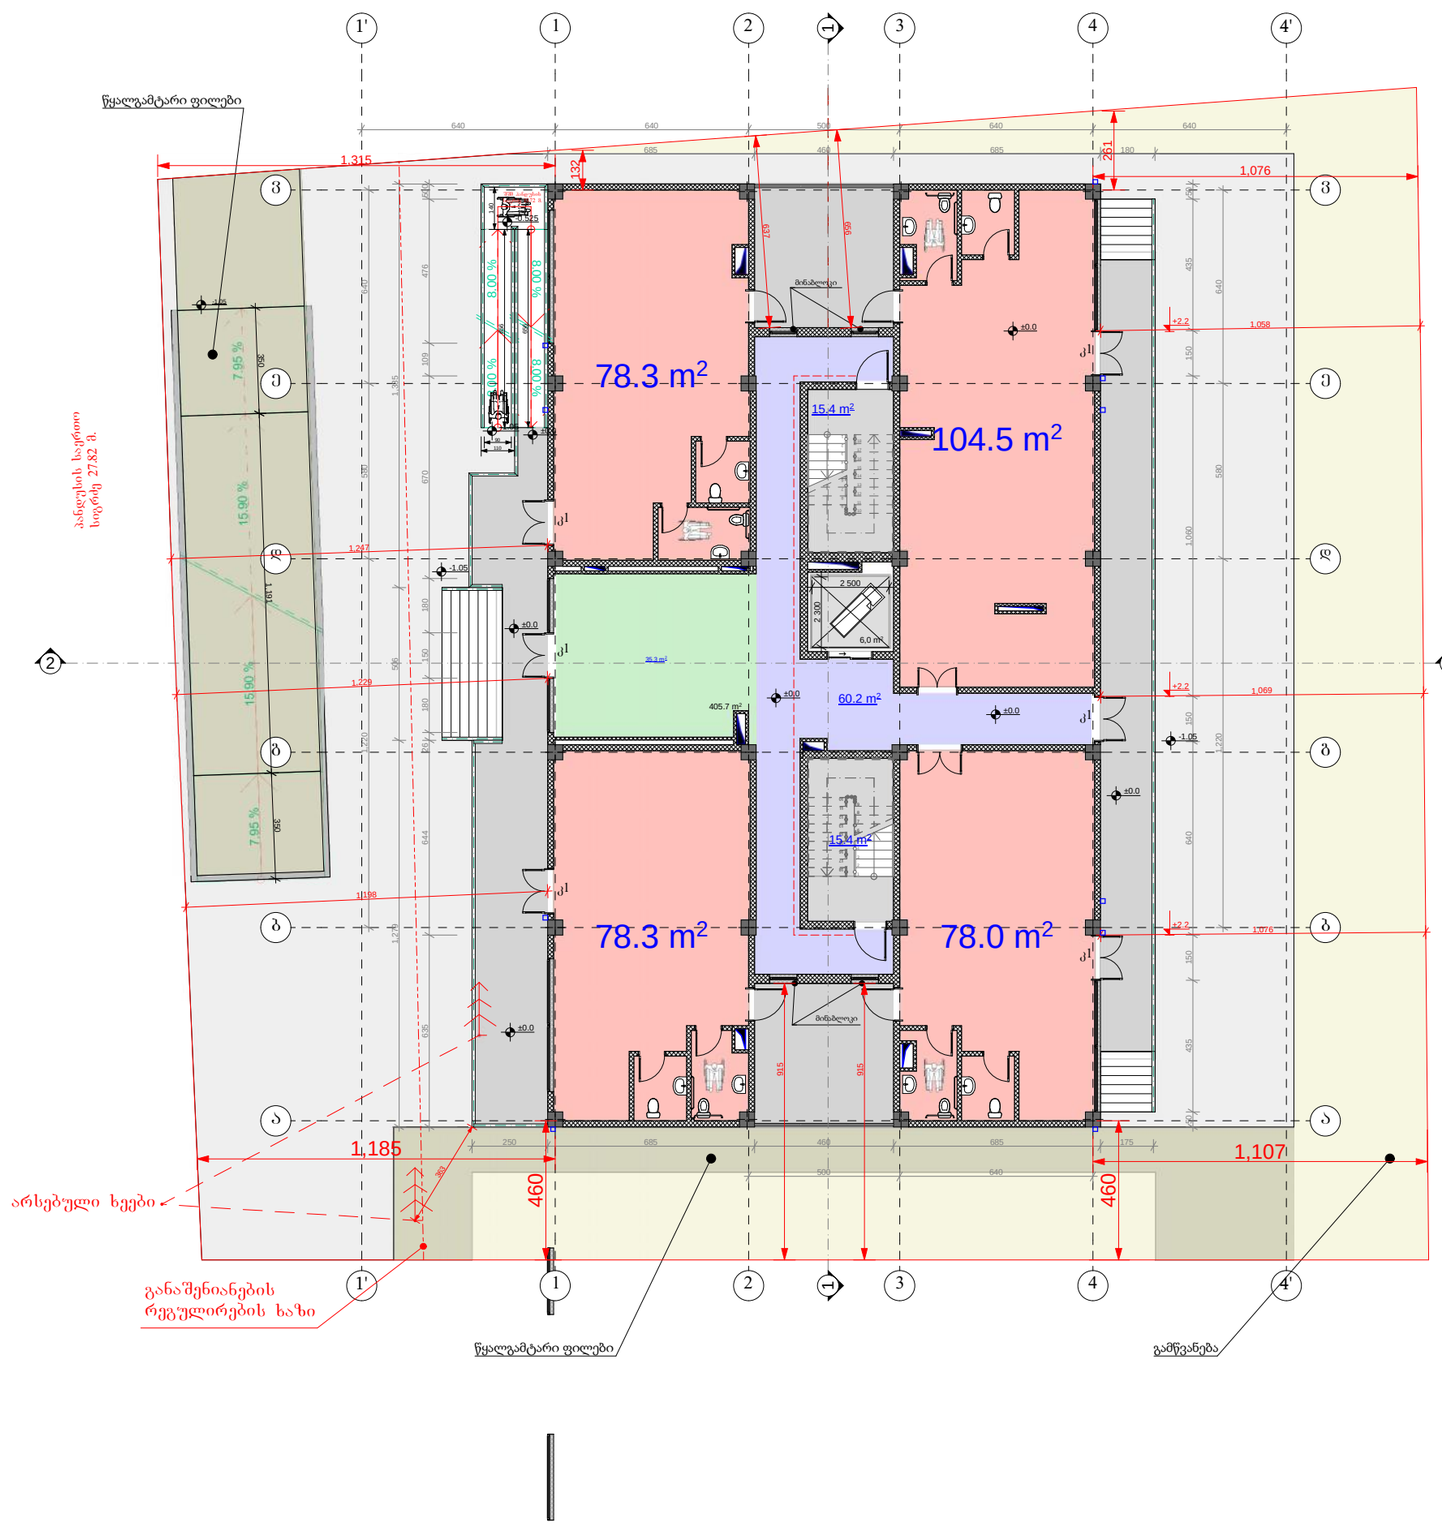


| სართული | ბინის № | საერთო ფართი | საზაფხულო ფართი | საცხოვრებელი ფართი | მესაკუთრე | ნაწილი |
|---|---|---|---|---|---|---|
| 1 | კ N1 | 78.3 | 0 | 0 | შპს "ევრო კაპიტალ ინვესტი" | 0 |
| 1 | კ N2 | 104.5 | 0 | 0 | შპს "ევრო კაპიტალ ინვესტი" | 0 |
| 1 | კ N3 | 78.3 | 0 | 0 | შპს "ევრო კაპიტალ ინვესტი" | 0 |
| 1 | კ N4 | 78 | 0 | 0 | შპს "ევრო კაპიტალ ინვესტი" | 0 |
| | | | | | | |
| | | | | | | |
| | | | | | | |
| | | | | | | |
| საერთო ფართი | | 339.1 | | | | |

შენიშვნა : მიწის სამუშაოების შესრულებისას შეატყობინეთ კომუნიკაციის წარმომადგენლებს

1. ნახაზზე ზომები მოცემულია მილიმეტრებში;
2. ნახაზზე ყველა ცვლილება მშენებლობისას შეთანხმებული უნდა იყოს პროექტის ავტორთან;
3. ფურცლის კორექტირებით ავტომატურად უქმნდება წინა ვარიანტი.

| | |
|---|---|
| დამკვეთი CLIENT | შპს "ევრო კაპიტალ ინვესტი" |
| პროექტი PROJECT | მრავალბინიანი საცხოვრებელი სახლი |
| მისამართი ADDRESS | ქ.ბათუმში, ბეთლემი ტაბუცმიდის ქუჩა №18 (ს/კ №01.13.01.018.173) |

| თანამდებობა | გვარი | ხელმოწერა |
|---|---|---|
| დირექტორი | ვაიბიძე | |
| მთარქიტექტორი | ვაიბიძე | |
| შემსრულა | | |
| | | |
| | | |
| | | |
| | | |

შ.პ.ს. " NEW ARCH STUDIO"

თბილისი, ყაზბეგის ქ. №2

არქიტექტურული ნაწილი

| მასშტაბი SCALE | 1 : 100 | თარიღი DATE OF ISSUE | 2017 |
|---|---|---|---|
| ნახაზი | სართულის გეგმა 0.00 ნიშნულზე | | |

| სტადია STAGE | ინდექსი INDEX | ფურცელი PAGES |
|---|---|---|
| | 00 | 00 |

| ფორმატი PAPER SIZE | ხელშეკრულება № KONTRACT # | პროექტის № PROJECT # | ფაილის სახელი FILE NAME |
|---|---|---|---|
| A2 | | | ----.pln |

პირობითი აღნიშვნები LEGEND

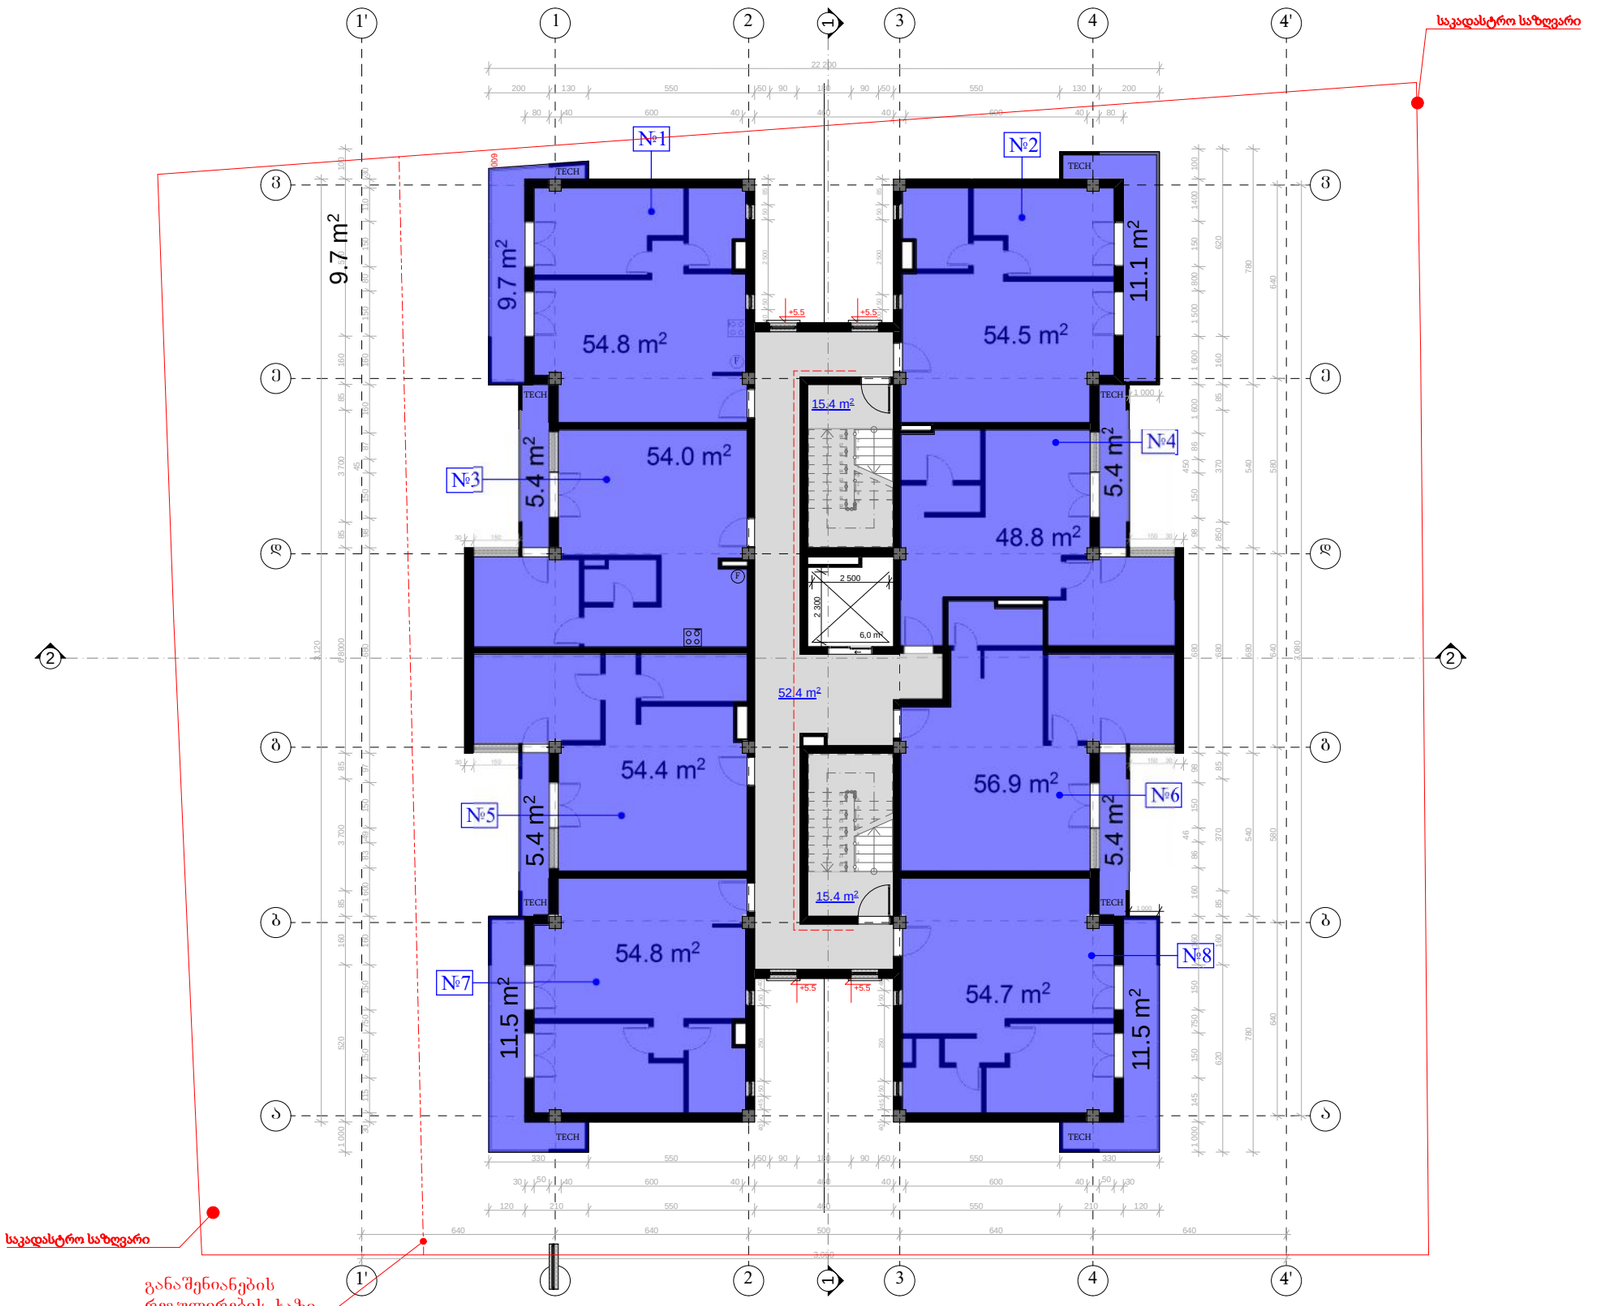


| სართული | ბინის № | საერთო ფართი | საზაფხულო ფართი | საცხოვრებელი ფართი | მესაკუთრე | ნაწილი |
|---|---|---|---|---|---|---|
| 2 | N1 | 64.5 | 9.7 | 54.8 | შპს "ევრო კაპიტალ ინვესტი" | 3.3 |
| 2 | N2 | 65.6 | 11.1 | 54.5 | შპს "ევრო კაპიტალ ინვესტი" | 3.3 |
| 2 | N3 | 59.4 | 5.4 | 54 | შპს "ევრო კაპიტალ ინვესტი" | 3.3 |
| 2 | N4 | 54.2 | 5.4 | 48.8 | შპს "ევრო კაპიტალ ინვესტი" | 3.3 |
| 2 | N5 | 59.8 | 5.4 | 54.4 | შპს "ევრო კაპიტალ ინვესტი" | 3.3 |
| 2 | N6 | 62.3 | 5.4 | 56.9 | შპს "ევრო კაპიტალ ინვესტი" | 3.3 |
| 2 | N7 | 66.3 | 11.5 | 54.8 | შპს "ევრო კაპიტალ ინვესტი" | 3.3 |
| 2 | N8 | 66.2 | 11.5 | 54.7 | შპს "ევრო კაპიტალ ინვესტი" | 3.3 |
| საერთო ფართი | | 498.3 | | | | |

შენიშვნა : მიწის სამუშაოების შესრულებისას შეატყობინეთ კომუნიკაციის წარმომადგენლებს

1. ნახაზზე ზომები მოცემულია მილიმეტრებში;
2. ნახაზზე ყველა ცვლილება მშენებლობისას შეთანხმებული უნდა იყოს პროექტის ავტორთან;
3. ფურცლის კორექტირებით ავტომატურად უქმნდება წინა ვარიანტი.

| | |
|---|---|
| დამკვეთი CLIENT | შპს "ევრო კაპიტალ ინვესტი" |
| პროექტი PROJECT | მრავალბინიანი საცხოვრებელი სახლი |
| მისამართი ADDRESS | ქ.თბილისი, ბიღვრის ტყის კვარტალის ქუჩა №18 (ს/კ: №01.13.01.018.173) |

| თანამდებობა | გვარი | ხელმოწერა |
|---|---|---|
| დირექტორი | ვაიბიძე | |
| მთარჩევლი | ვაიბიძე | |
| შესრულა | | |
| | | |
| | | |
| | | |
| | | |

შ.პ.ს. " NEW ARCH STUDIO"

თბილისი, ყაზბეგის ქ. №2

არქიტექტურული ნაწილი

| მასშტაბი SCALE | 1 : 100 | თარიღი DATE OF ISSUE | 2017 |
|---|---|---|---|
| ნახაზი | სართულის გეგმა +3.30 ნიშნულზე | | |

| სტადია STAGE | ინდექსი INDEX | ფურცელი PAGES |
|---|---|---|
| | 00 | 00 |

| ფორმატი PAPER SIZE | დაკვეთა № KONTRACT # | პროექტის № PROJECT # | ფაილის სახელი FILE NAME |
|---|---|---|---|
| A2 | | | ---.pln |

პირობითი აღნიშვნები LEGEND

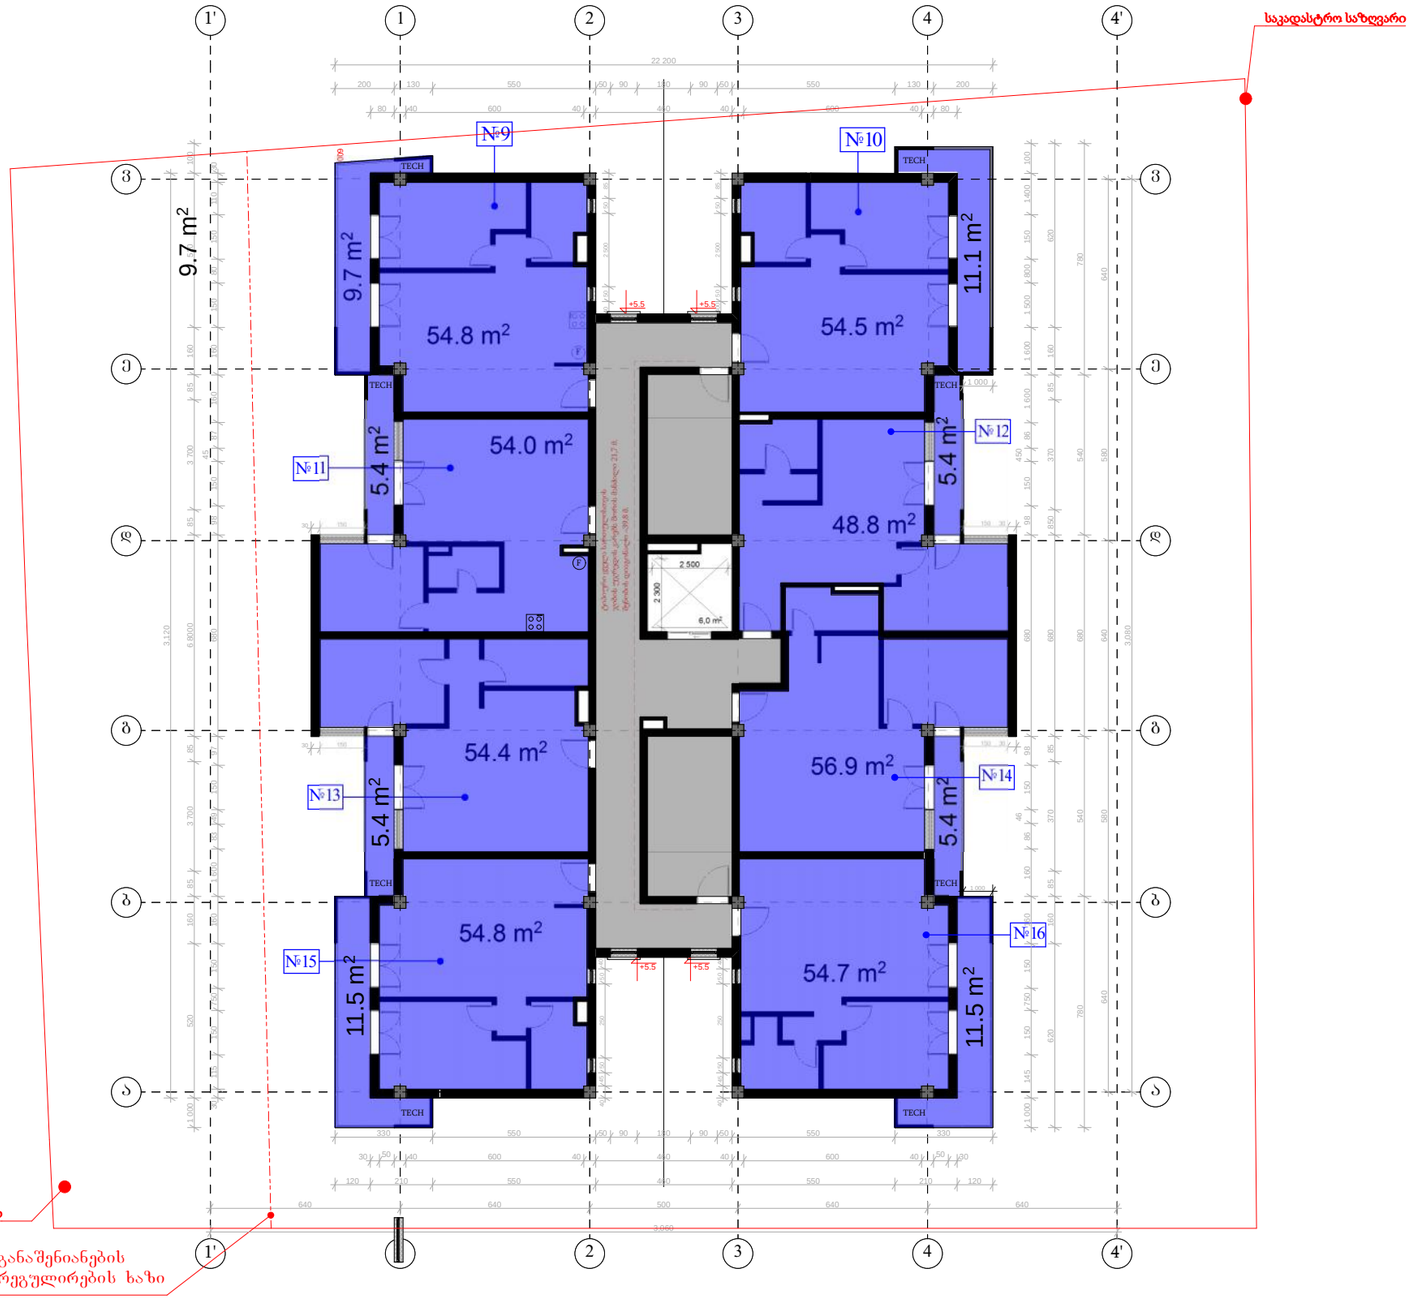


| სართული | ბინის № | საერთო ფართი | საპატრული ფართი | საცხოვრებელი ფართი | მესაკუთრე | ნომერი |
|---|---|---|---|---|---|---|
| 3 | N9 | 64.5 | 9.7 | 54.8 | შპს "ევრო კაპიტალ ინვესტი" | 6.6 |
| 3 | N10 | 65.6 | 11.1 | 54.5 | შპს "ევრო კაპიტალ ინვესტი" | 6.6 |
| 3 | N11 | 59.4 | 5.4 | 54 | შპს "ევრო კაპიტალ ინვესტი" | 6.6 |
| 3 | N12 | 54.2 | 5.4 | 48.8 | შპს "ევრო კაპიტალ ინვესტი" | 6.6 |
| 3 | N13 | 59.8 | 5.4 | 54.4 | შპს "ევრო კაპიტალ ინვესტი" | 6.6 |
| 3 | N14 | 62.3 | 5.4 | 56.9 | შპს "ევრო კაპიტალ ინვესტი" | 6.6 |
| 3 | N15 | 66.3 | 11.5 | 54.8 | შპს "ევრო კაპიტალ ინვესტი" | 6.6 |
| 3 | N16 | 66.2 | 11.5 | 54.7 | შპს "ევრო კაპიტალ ინვესტი" | 6.6 |
| საერთო ფართი | | 498.3 | | | | |

შენიშვნა : მიწის სამუშაოების შესრულებისას შეტყობინეთ კომუნიკაციის წარმომადგენლებს

1. ნახაზზე ზომები მოცემულია მილიმეტრებში;
2. ნახაზზე ყველა ცვლილება მშენებლობისას შეთანხმებული უნდა იყოს პროექტის ავტორთან;
3. ფურცლის კორექტირებით ავტომატურად უქმნდება წინა ვარიანტი.

| | |
|---|---|
| დამკვეთი CLIENT | შპს "ევრო კაპიტალ ინვესტი" |
| პროექტი PROJECT | მრავალბინიანი საცხოვრებელი სახლი |
| მისამართი ADDRESS | ქ.ბათუმი, ბიორკი ტერიტორიის ქუჩა №18 (ს/კ: №01.13.01.018.173) |

| თანამდებობა | გვარი | ხელმოწერა |
|---|---|---|
| დირექტორი | ჯაობიძე | |
| მთავარქიტექტორი | ჯაობიძე | |
| შესრულა | | |
| | | |
| | | |
| | | |
| | | |

შპს. " NEW ARCH STUDIO"

თბილისი, ვაზაგუის ქ. №2

არქიტექტურული ნაწილი

| | | | |
|---|---|---|---|
| მასშტაბი SCALE | 1 : 100 | თარიღი DATE OF ISSUE | 2017 |
| ნახაზი | სართულის გეგმა +6.60 ნიშნულზე | | |

| სტადია STAGE | ინდექსი INDEX | ფურცელი PAGES |
|---|---|---|
| | 00 | 00 |

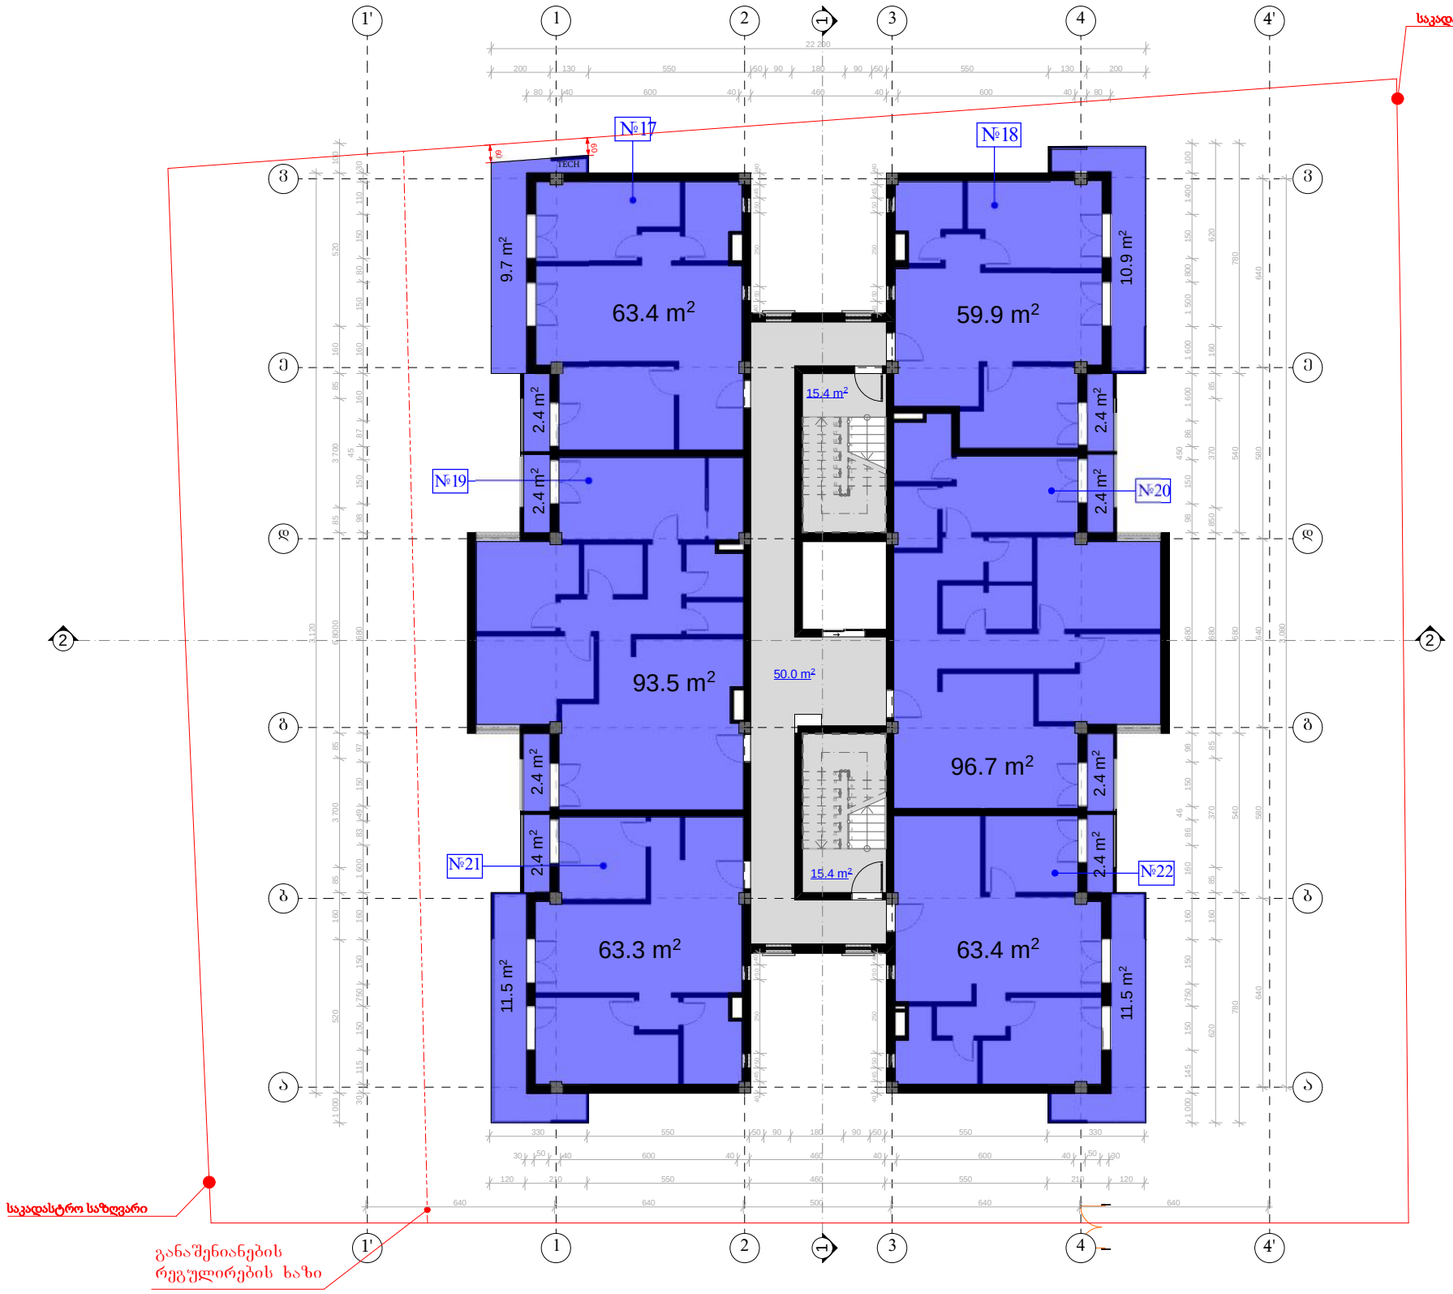


N

| ფორმატი PAPER SIZE | ხელშეკრულების № KONTRACT # | პროექტის № PROJECT # | ფაილის სახელი FILE NAME |
|---|---|---|---|
| A2 | | | ---.pln |

პირობითი აღნიშვნები LEGEND

| სართული | ბინის № | საერთო ფართი | საერთო საცხოვრებელი ფართი | საცხოვრებელი ფართი | მესაკუთრე | ნაწილი |
|---|---|---|---|---|---|---|
| 4 | N17 | 75.7 | 12.3 | 63.4 | შპს "ევრო კაპიტალ ინვესტი" | 9.9 |
| 4 | N18 | 73.2 | 13.3 | 59.9 | შპს "ევრო კაპიტალ ინვესტი" | 9.9 |
| 4 | N19 | 98.3 | 4.8 | 93.5 | შპს "ევრო კაპიტალ ინვესტი" | 9.9 |
| 4 | N20 | 101.5 | 4.8 | 96.7 | შპს "ევრო კაპიტალ ინვესტი" | 9.9 |
| 4 | N21 | 77.2 | 13.9 | 63.3 | შპს "ევრო კაპიტალ ინვესტი" | 9.9 |
| 4 | N22 | 77.3 | 13.9 | 63.4 | შპს "ევრო კაპიტალ ინვესტი" | 9.9 |
| | | | | | | |
| | | | | | | |
| საერთო ფართი | | 503.2 | | | | |

შენიშვნა : მიწის სამუშაოების შესრულებისას შეატყობინეთ კომუნიკაციის წარმომადგენლებს

1. ნახაზზე ზომები მოცემულია მილიმეტრებში;
2. ნახაზზე ყველა ცვლილება მშენებლობისას შეთანხმებული უნდა იყოს პროექტის ავტორთან;
3. ფურცლის კორექტირებით ავტომატურად უქმნება წინა ვარიანტი.

| | |
|---|---|
| დამკვეთი CLIENT | შპს "ევრო კაპიტალ ინვესტი" |
| პროექტი PROJECT | მრავალბინიანი საცხოვრებელი სახლი |
| მისამართი ADDRESS | ქ.თბილისი, ბიოსფერო ტექნოპარკის ქუჩა №18 (ს/კ: №01.13.01.018.173) |

| თანამდებობა | გვარი | ხელმოწერა |
|---|---|---|
| დირექტორი | ვაიბიძე | |
| მთარქიტექტორი | ვაიბიძე | |
| შესრულა | | |
| | | |
| | | |
| | | |
| | | |

შ.პ.ს. " NEW ARCH STUDIO"

თბილისი, ყაზბეგის ქ. №2

არქიტექტურული ნაწილი

| მასშტაბი SCALE | 1 : 100 | თარიღი DATE OF ISSUE | 2017 |
|---|---|---|---|

ნახაზი

სართულის გეგმა +9.90 ნიშნულზე

| სტადია STAGE | ინდექსი INDEX | ფურცელი PAGES |
|---|---|---|
| | 00 | 00 |

| ფორმატი PAPER SIZE | ხელშეკრულების № KONTRACT # | პროექტის № PROJECT # | ფაილის სახელი FILE NAME |
|---|---|---|---|
| A2 | | | ---.pln |

პირობითი აღნიშვნები LEGEND

N

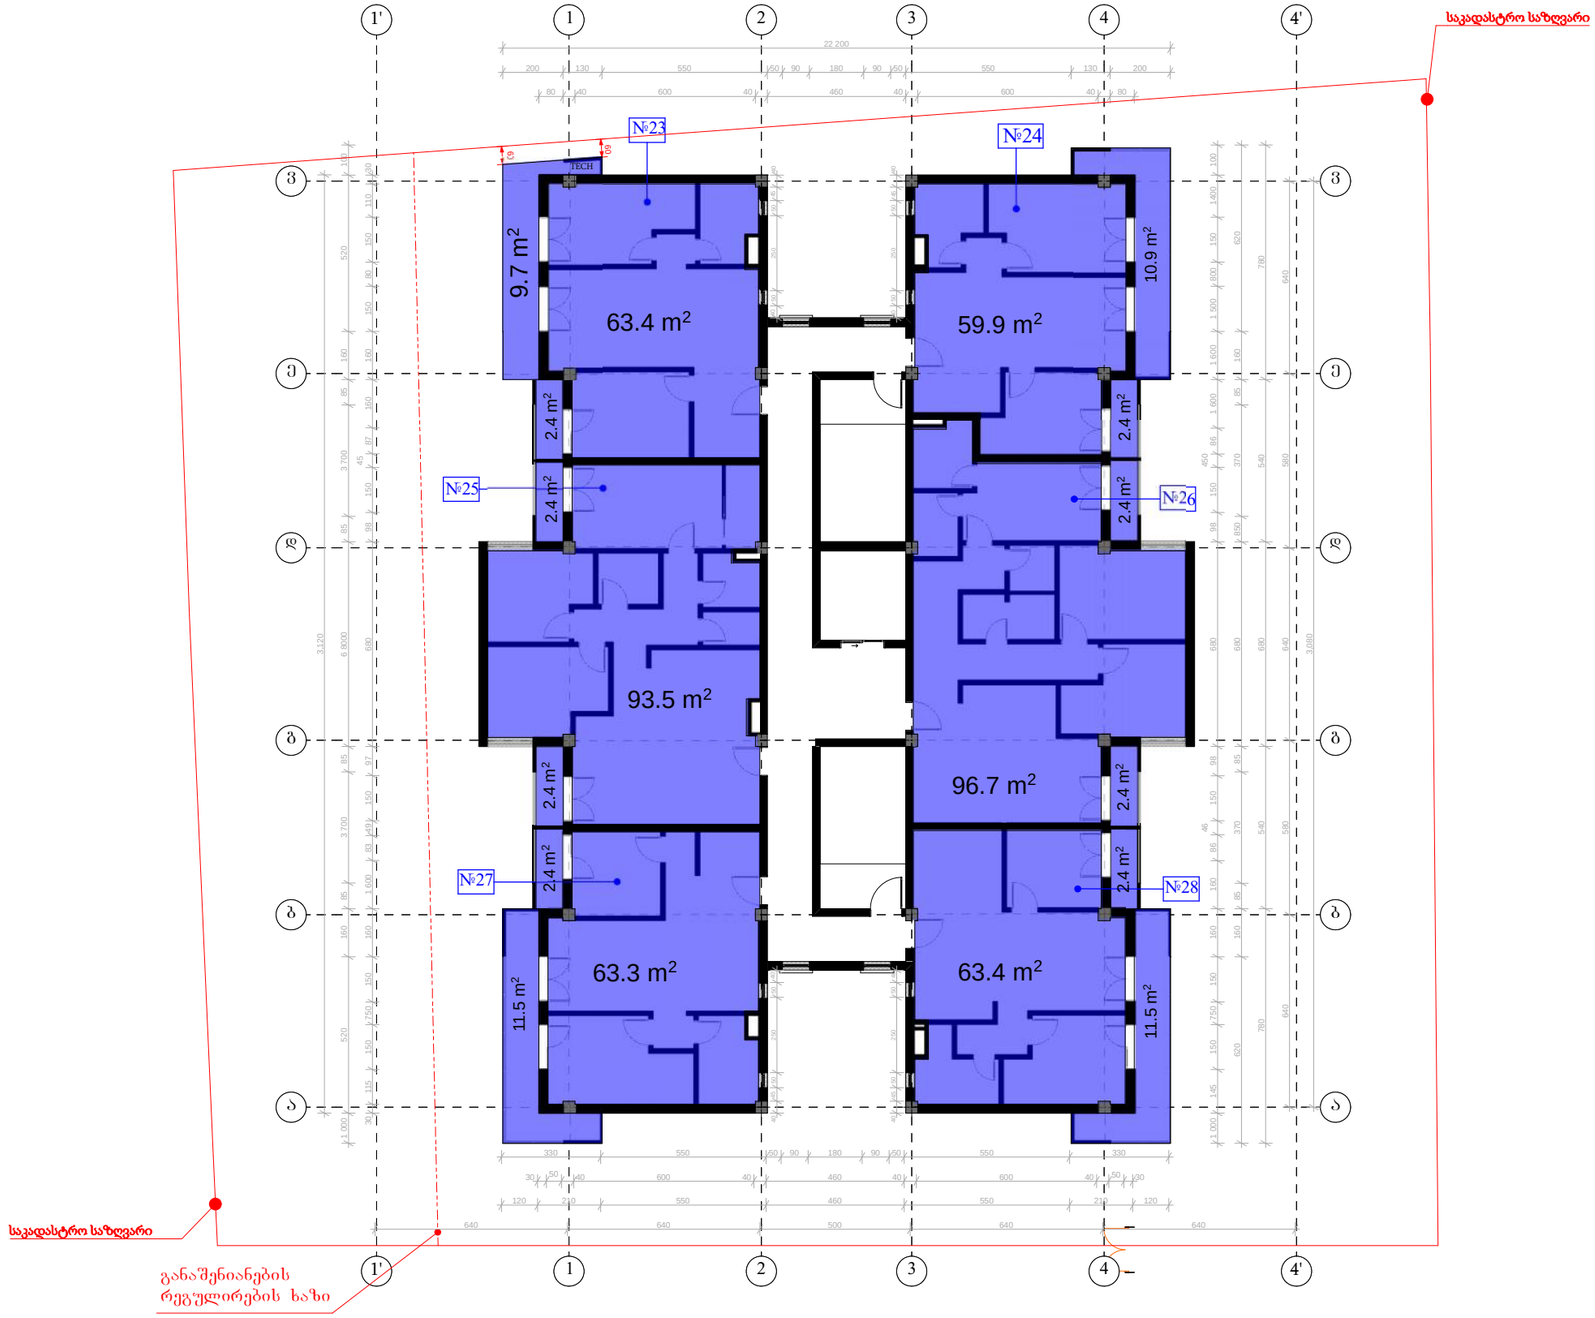


| სართული | ბინის № | საერთო ფართი | საბალკონე ფართი | საერთო სარგებლის ფართი | მესაკუთრე | ნაწილი |
|---|---|---|---|---|---|---|
| 4 | N23 | 75.7 | 12.3 | 63.4 | შპს "ევრო კაპიტალ ინვესტი" | 13.2 |
| 4 | N24 | 73.2 | 13.3 | 59.9 | შპს "ევრო კაპიტალ ინვესტი" | 13.2 |
| 4 | N25 | 98.3 | 4.8 | 93.5 | შპს "ევრო კაპიტალ ინვესტი" | 13.2 |
| 4 | N26 | 101.5 | 4.8 | 96.7 | შპს "ევრო კაპიტალ ინვესტი" | 13.2 |
| 4 | N27 | 77.2 | 13.9 | 63.3 | შპს "ევრო კაპიტალ ინვესტი" | 13.2 |
| 4 | N28 | 77.3 | 13.9 | 63.4 | შპს "ევრო კაპიტალ ინვესტი" | 13.2 |
| | | | | | | |
| | | | | | | |
| საერთო ფართი | | 503.2 | | | | |

შენიშვნა : მიწის სამუშაოების შესრულებისას შეატყობინეთ კომუნიკაციის წარმომადგენლებს

1. ნახაზზე ზომები მოცემულია მილიმეტრებში;
2. ნახაზზე ყველა ცვლილება მშენებლობისას შეთანხმებული უნდა იყოს პროექტის ავტორთან;
3. ფურცლის კორექტირებით ავტომატურად უქმნება წინა ვარიანტი.

| | |
|---|---|
| დამკვეთი CLIENT | შპს "ევრო კაპიტალ ინვესტი" |
| პროექტი PROJECT | მრავალბინიანი საცხოვრებელი სახლი |
| მისამართი ADDRESS | ქ.თბილისი, გიორგი ტაბაძესკარის ქუჩა №18 (ს/კ: N01.13.01.018.173) |

| თანამდებობა | გვარი | ხელმოწერა |
|---|---|---|
| დირექტორი | ვაიბიძე | |
| მთარქიტექტორი | ვაიბიძე | |
| შესრულა | | |
| | | |
| | | |
| | | |
| | | |

შ.პ.ს. " NEW ARCH STUDIO"

თბილისი, ვაზაგურის ქ. №2

არქიტექტურული ნაწილი

| მასშტაბი SCALE | 1 : 100 | თარიღი DATE OF ISSUE | 2017 |
|---|---|---|---|

ნახაზი

სართულის გეგმა +13.2 ნიშნულზე

| სტადია STAGE | ინდექსი INDEX | ფურცელი PAGES |
|---|---|---|
| | 00 | 00 |

| ფორმატი PAPER SIZE | დაკვეთა № KONTRACT # | პროექტის № PROJECT # | ფაილის სახელი FILE NAME |
|---|---|---|---|
| A2 | | | ---.pln |

პირობითი აღნიშვნები LEGEND

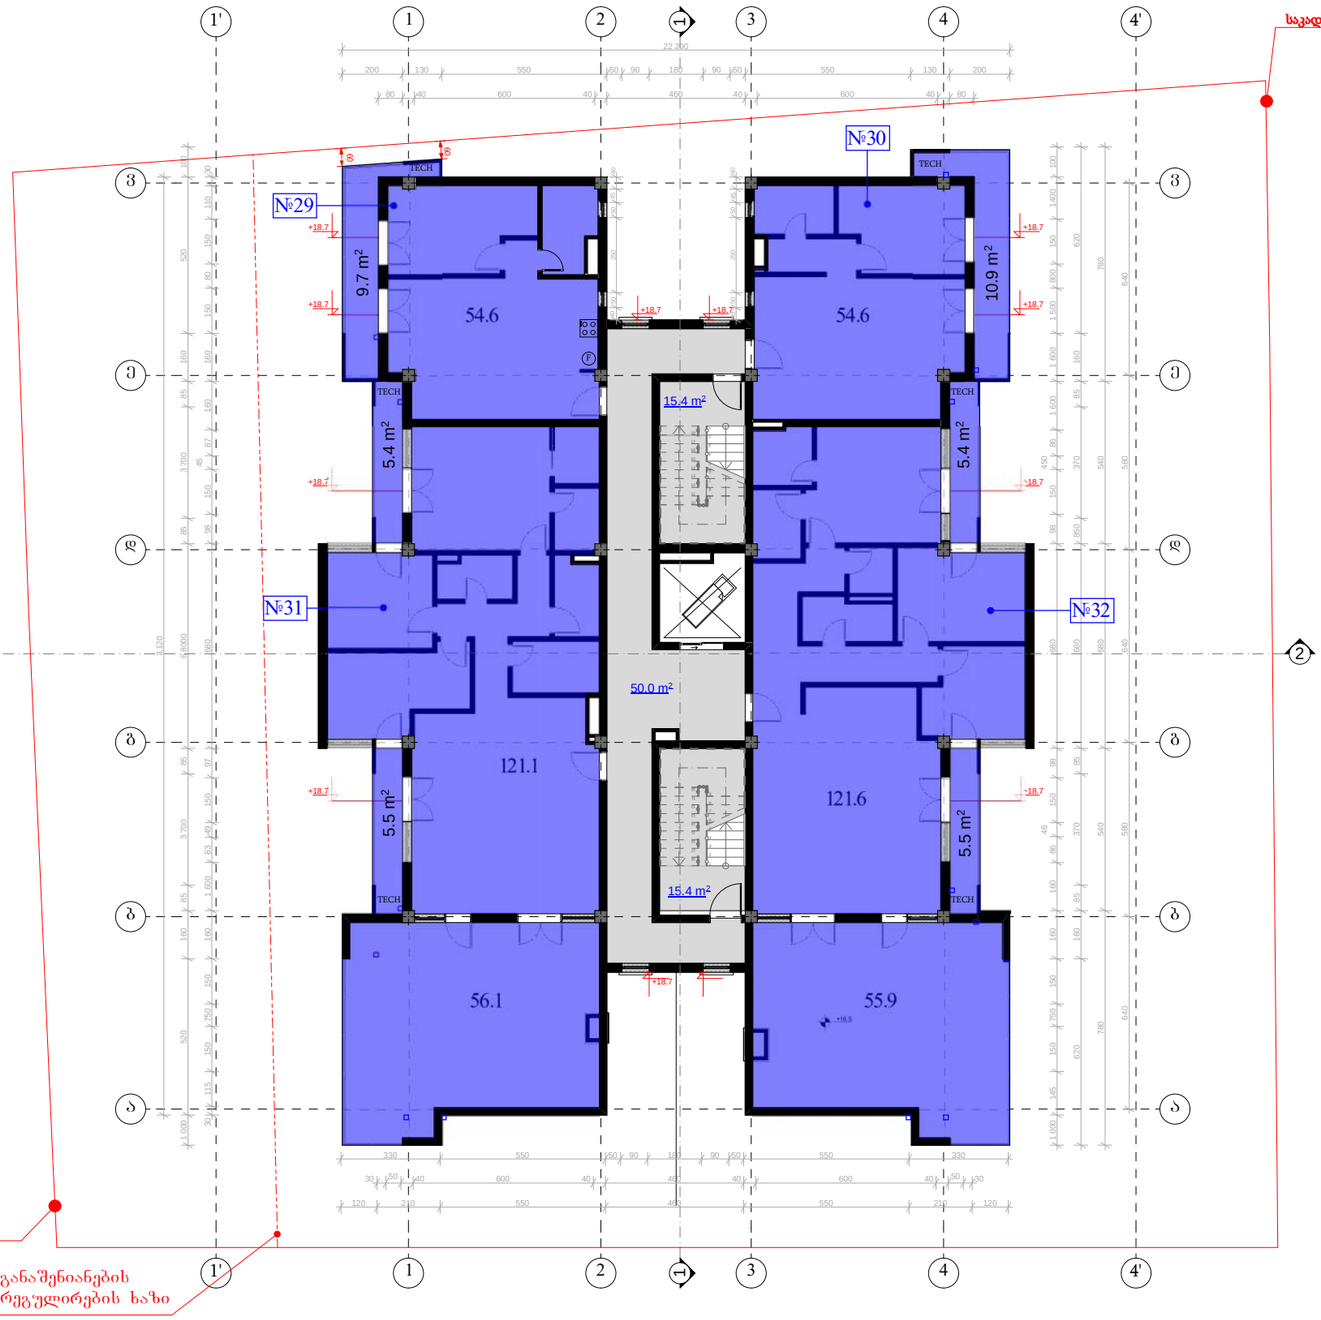


| სართული | ბინის № | საერთო ფართი | საერთო ფართი | საცხოვრებელი ფართი | მესაკუთრე | ნაწილი |
|---|---|---|---|---|---|---|
| 6 | N29 | 64.3 | 9.7 | 54.6 | შპს "ევრო კაპიტალ ინვესტი" | 16.5 |
| 6 | N30 | 65.5 | 10.9 | 54.6 | შპს "ევრო კაპიტალ ინვესტი" | 16.5 |
| 6 | N31 | 188.4 | 67.3 | 121.1 | შპს "ევრო კაპიტალ ინვესტი" | 16.5 |
| 6 | N32 | 188.4 | 66.8 | 121.6 | შპს "ევრო კაპიტალ ინვესტი" | 16.5 |
| | | | | | | |
| | | | | | | |
| | | | | | | |
| | | | | | | |
| საერთო ფართი | | 506.6 | | | | |

შენიშვნა : მიწის სამუშაოების შესრულებისას შეატყობინეთ კომუნიკაციის წარმომადგენლებს

1. ნახაზზე ზომები მოცემულია მილიმეტრებში;
2. ნახაზზე ყველა ცვლილება მშენებლობისას შეთანხმებული უნდა იყოს პროექტის ავტორთან;
3. ფურცლის კორექტირებით ავტომატურად უქმნდება წინა ვარიანტი.

| | |
|---|---|
| დამკვეთი CLIENT | შპს "ევრო კაპიტალ ინვესტი" |
| პროექტი PROJECT | მრავალბინიანი საცხოვრებელი სახლი |
| მისამართი ADDRESS | ქ.ბათუმი, ბულვარი ტურისტებისთვის ქუჩა №18 (ს.კ. N01.13.01.018.173) |

| თანამდებობა | გვარი | ხელმოწერა |
|---|---|---|
| დირექტორი | ჯიობიძე | |
| მთარქიტექტორი | ჯიობიძე | |
| შესრულა | | |
| | | |
| | | |
| | | |
| | | |

შ.პ.ს. " NEW ARCH STUDIO"

თბილისი, ყაზბეგის ქ. №2

არქიტექტურული ნაწილი

| მასშტაბი SCALE | 1 : 100 | თარიღი DATE OF ISSUE | 2017 |
|---|---|---|---|
| ნახაზი DRWG | | | |

სართულის გეგმა +16.5 ნიშნულზე

| სტადია STAGE | ინდექსი INDEX | ფურცელი PAGES |
|---|---|---|
| | 00 | 00 |

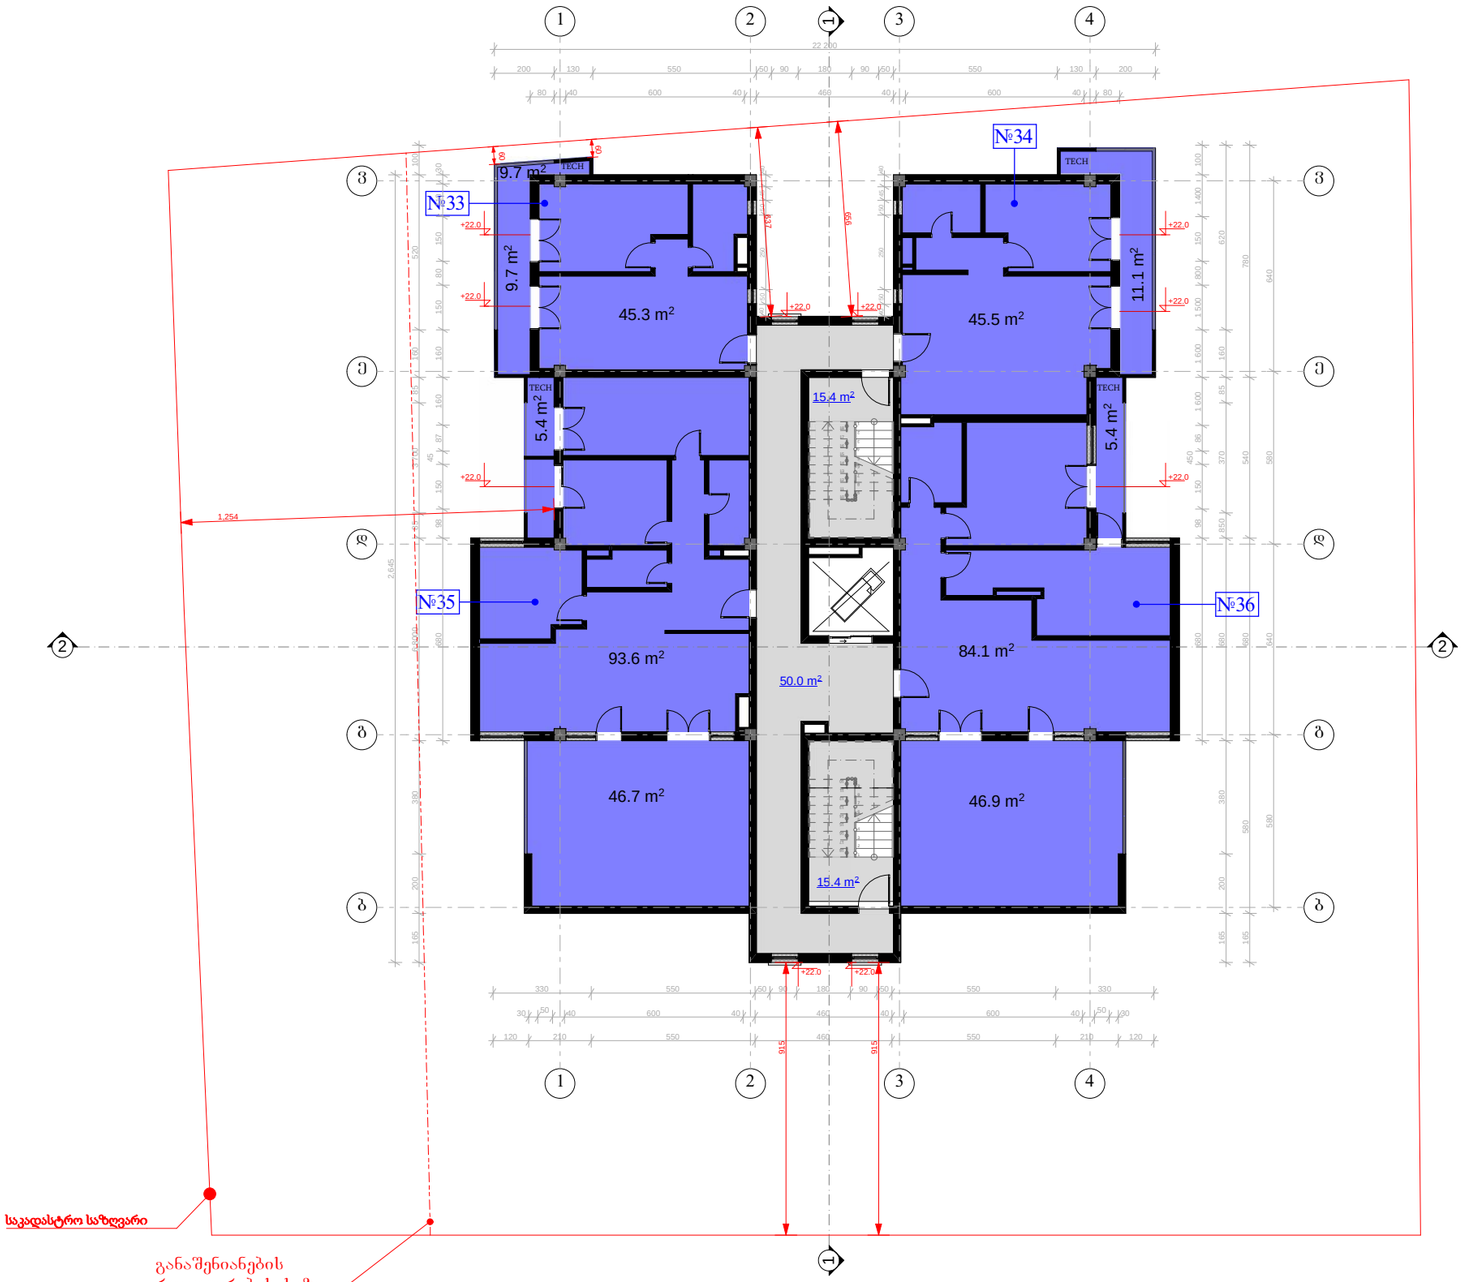


N

| ფორმატი PAPER SIZE | ხელშეკრულების № KONTRACT # | პროექტის № PROJECT # | ფაილის სახელი FILE NAME |
|---|---|---|---|
| A2 | | | ---.pln |

პირობითი აღნიშვნები LEGEND

| სართული | ბინის № | საერთო ფართი | საზოგადო ფართი | საცხოვრებელი ფართი | მესაკუთრე | ნაწილი |
|---|---|---|---|---|---|---|
| 7 | N33 | 55 | 9.7 | 45.3 | შპს "ევრო კაპიტალ ინვესტი" | 19.8 |
| 7 | N34 | 65.5 | 11 | 54.5 | შპს "ევრო კაპიტალ ინვესტი" | 19.8 |
| 7 | N35 | 140.3 | 46.7 | 93.6 | შპს "ევრო კაპიტალ ინვესტი" | 19.8 |
| 7 | N36 | 131 | 46.9 | 84.1 | შპს "ევრო კაპიტალ ინვესტი" | 19.8 |
| | | | | | | |
| | | | | | | |
| | | | | | | |
| | | | | | | |
| საერთო ფართი | | 391.8 | | | | |

შენიშვნა : მიწის სამუშაოების შესრულებისას შეტყობინეთ კომუნიკაციის წარმომადგენლებს

1. ნახაზზე ზომები მოცემულია მილიმეტრებში;
2. ნახაზზე ყველა ცვლილება შეთანხმებული უნდა იყოს პროექტის ავტორთან;
3. ფურცლის კორექტირებით ავტომატურად უქმნება წინა ვარიანტი.

დამკვეთი CLIENT: შპს "ევრო კაპიტალ ინვესტი"

პროექტი PROJECT: მრავალბინიანი საცხოვრებელი სახლი

მისამართი ADDRESS: ქ.ბათუმში, ბიორკი ტერიტორიის ქუჩა №18 (ს/კ №01.13.01.018.173)

| თანამდებობა | გვარი | ხელმოწერა |
|---|---|---|
| დირექტორი | ვაობიძე | |
| მთ.არქიტექტორი | ვაობიძე | |
| შესრულა | | |
| | | |
| | | |
| | | |
| | | |

შ.პ.ს. " NEW ARCH STUDIO"

თბილისი, ყაზბეგის ქ. №2

არქიტექტურული ნაწილი

მასშტაბი SCALE: 1 : 100 თარიღი DATE OF ISSUE: 2017

ნახაზი DRWG

სართულის გეგმა +19.8 ნიშნულზე

| სტადია STAGE | ინდექსი INDEX | ფურცელი PAGES |
|---|---|---|
| | 00 | 00 |

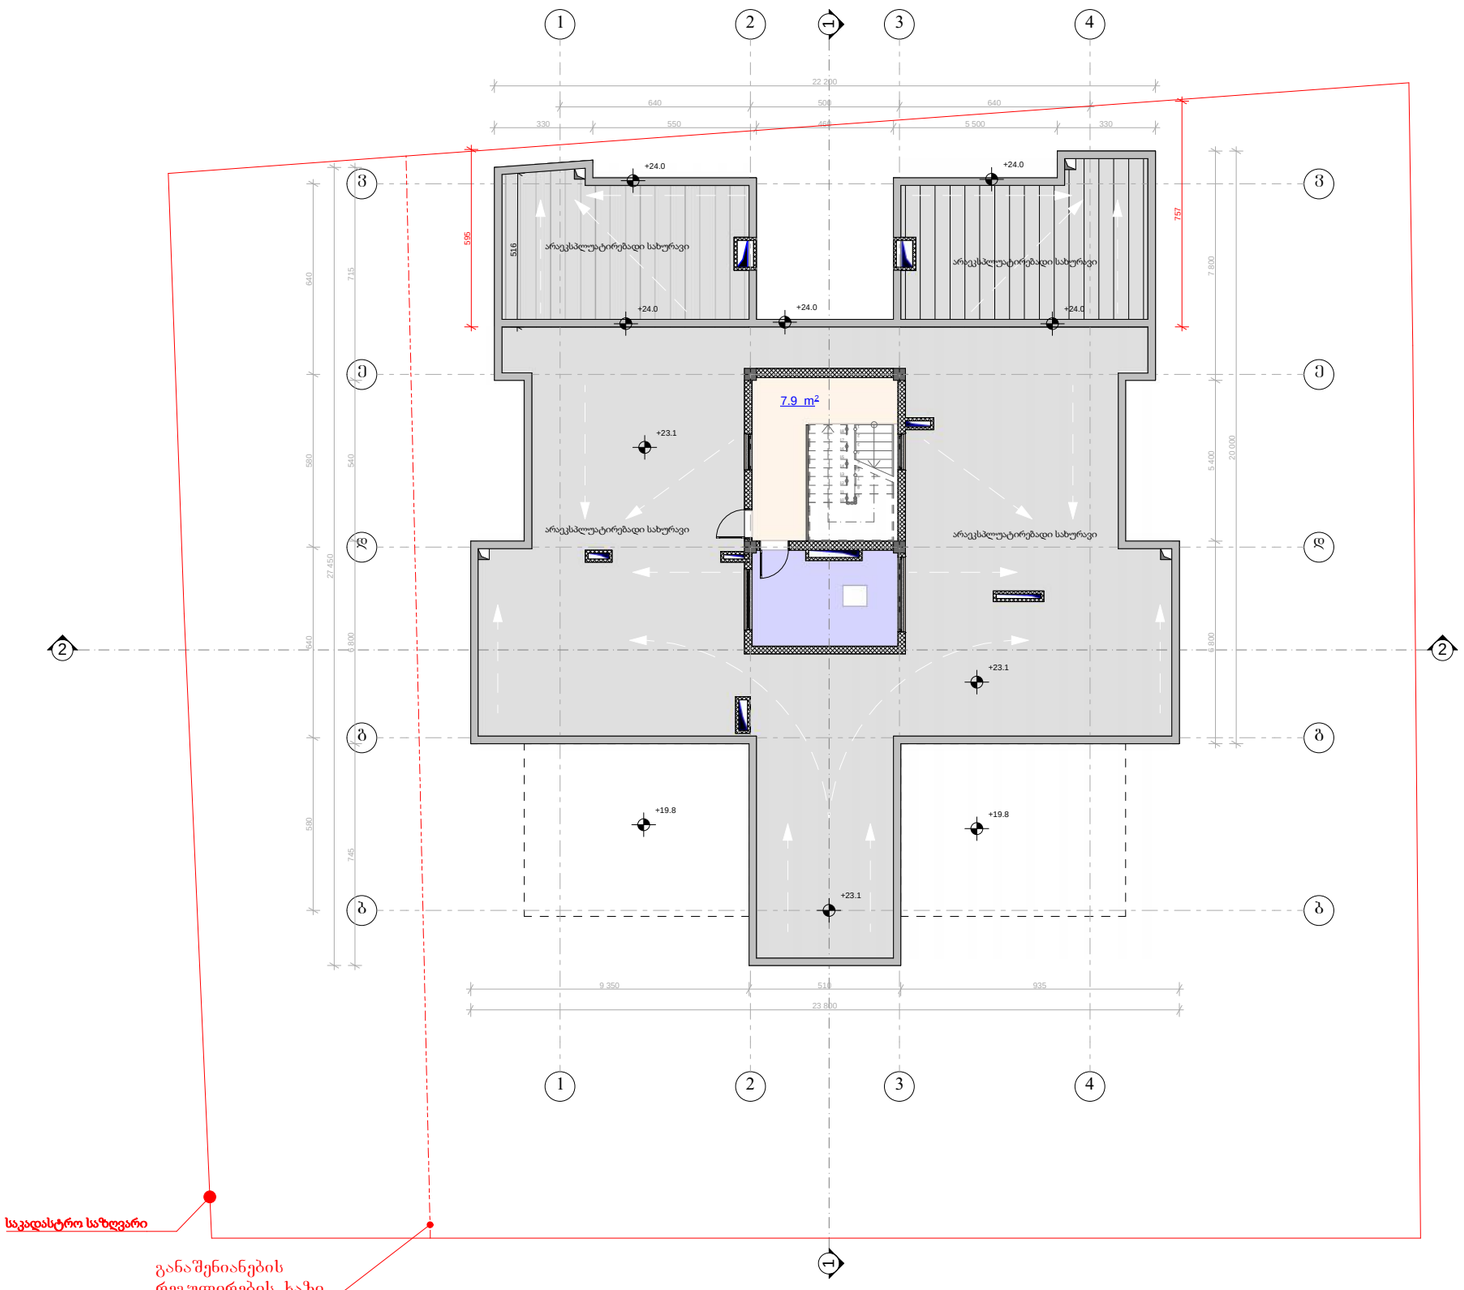


N

| ფორმატი PAPER SIZE | დაკვეთა № KONTRACT # | პროექტის № PROJECT # | ფაილის სახელი FILE NAME |
|---|---|---|---|
| A2 | | | ---.pln |

პირობითი აღნიშვნები LEGEND

- ლიფტის სამანქანო ოთახი
- კიბის უჯრედი
- სახურავი
- ჩრდილოეთის აღმნიშვნელი ნიშანი

შენიშვნა : მიწის სამუშაოების შესრულებისას შეტყობინეთ კომუნიკაციის წარმომადგენლებს

1. ნახაზზე ზომები მოცემულია მილიმეტრებში;
2. ნახაზზე ყველა ცვლილება შენებლობისას შეთანხმებული უნდა იყოს პროექტის ავტორთან;
3. ფურცლის კორექტირებით ავტომატურად უქმნდება წინა ვარიანტი.

| | |
|---|---|
| დამკვეთი CLIENT | შპს "ეპრო კაპიტალ ინვესტი" |
| პროექტი PROJECT | მრავალბინიანი საცხოვრებელი სახლი |
| მისამართი ADDRESS | ქ.ბათუმი, ბათუმი ტერასებისკენ ქუჩა №18 (ს/კ №01.13.01.018.173) |

| თანამდებობა | გვარი | ხელმოწერა |
|---|---|---|
| დირექტორი | ვაიბიძე | |
| მთ.არქიტექტორი | ვაიბიძე | |
| შემსრულა | | |
| | | |
| | | |
| | | |
| | | |

შ.პ.ს. " NEW ARCH STUDIO"

თბილისი, ყაზბეგის ქ. №2

არქიტექტურული ნაწილი ARCHITECTURE

| მასშტაბი SCALE | 1 : 100 | თარიღი DATE OF ISSUE | 2017 |
|---|---|---|---|
| ნახაზი DRWG | | | |

სართულის გეგმა +23.1 ნიშნულზე

სახურავის გეგმა

| სტადია STAGE | ინდექსი INDEX | ფურცელი PAGES |
|---|---|---|
| | 00 | 00 |