ჭრილი 1 - 1 ღერძების ა - ჩ.

მ. 1:150

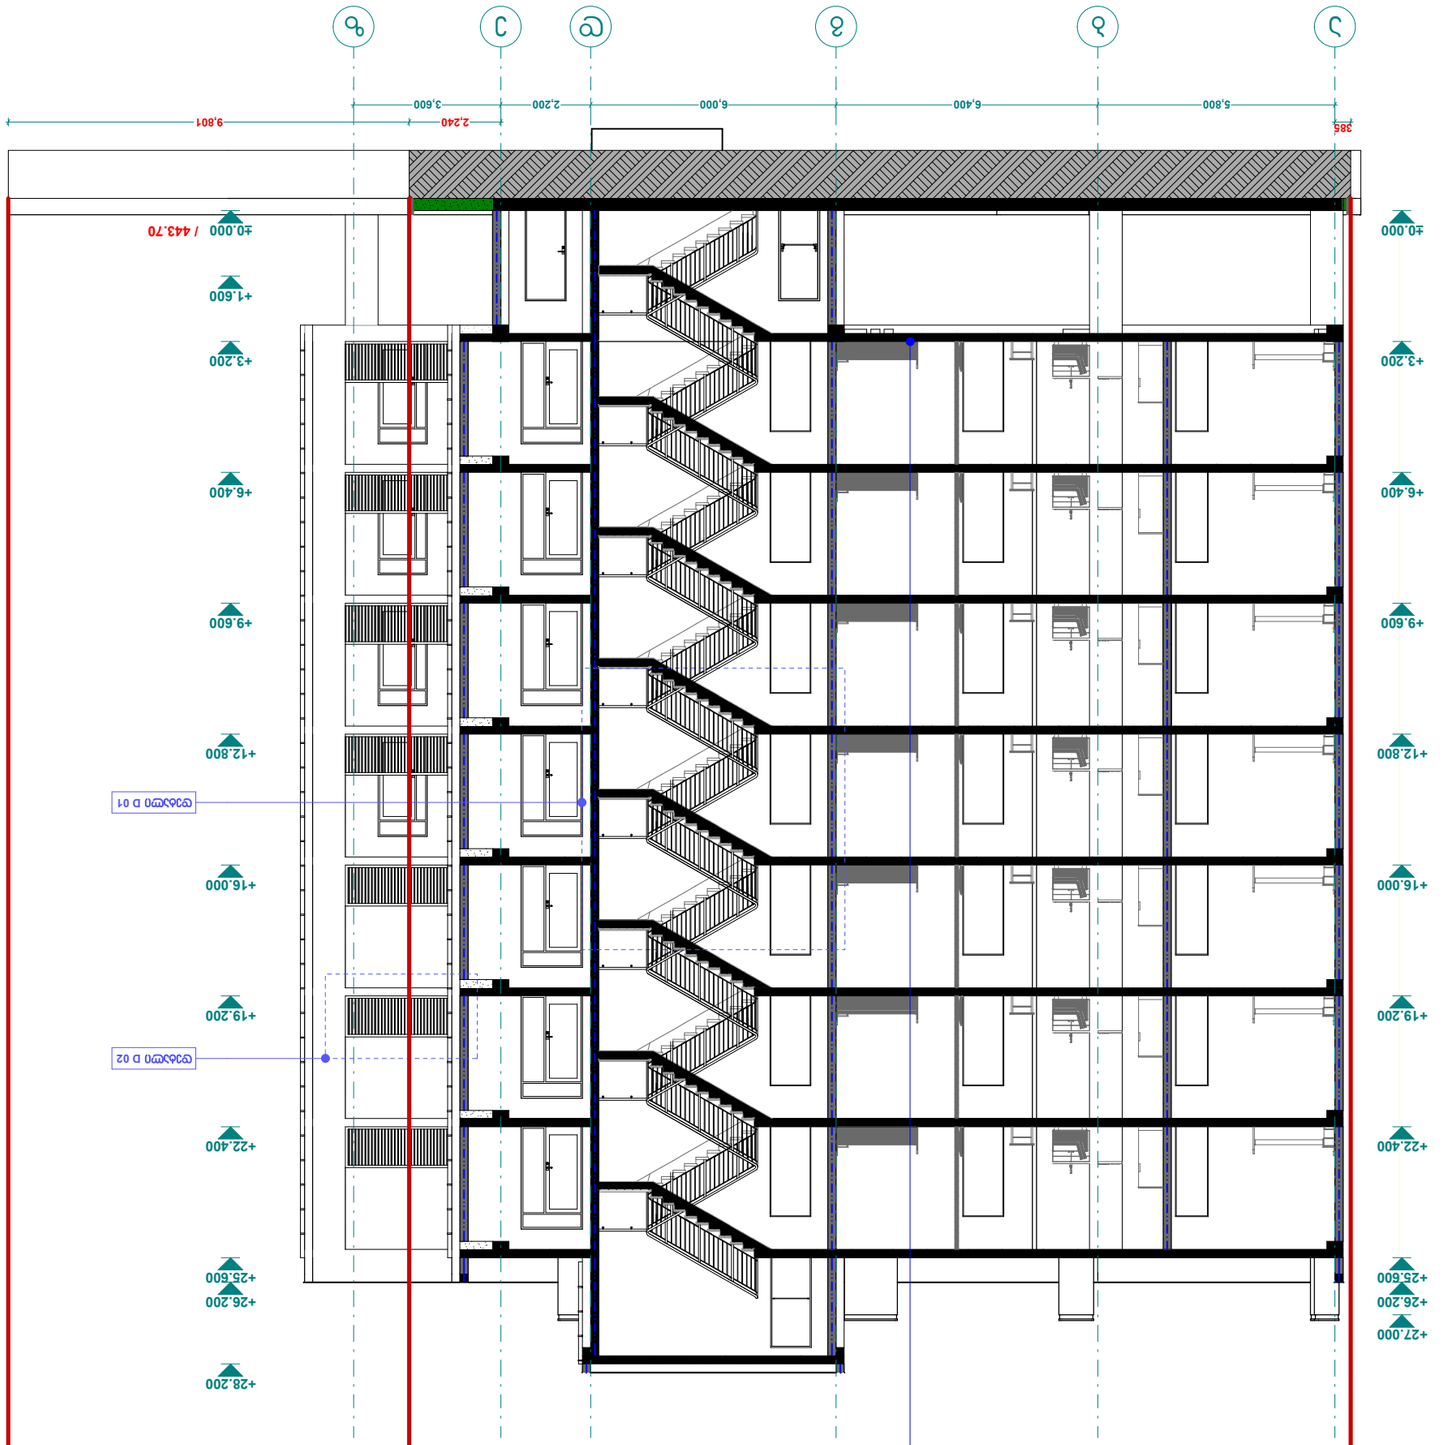




ჭრილი 2 - 2 ფერდობის 1 - 4.
მ. 1:150

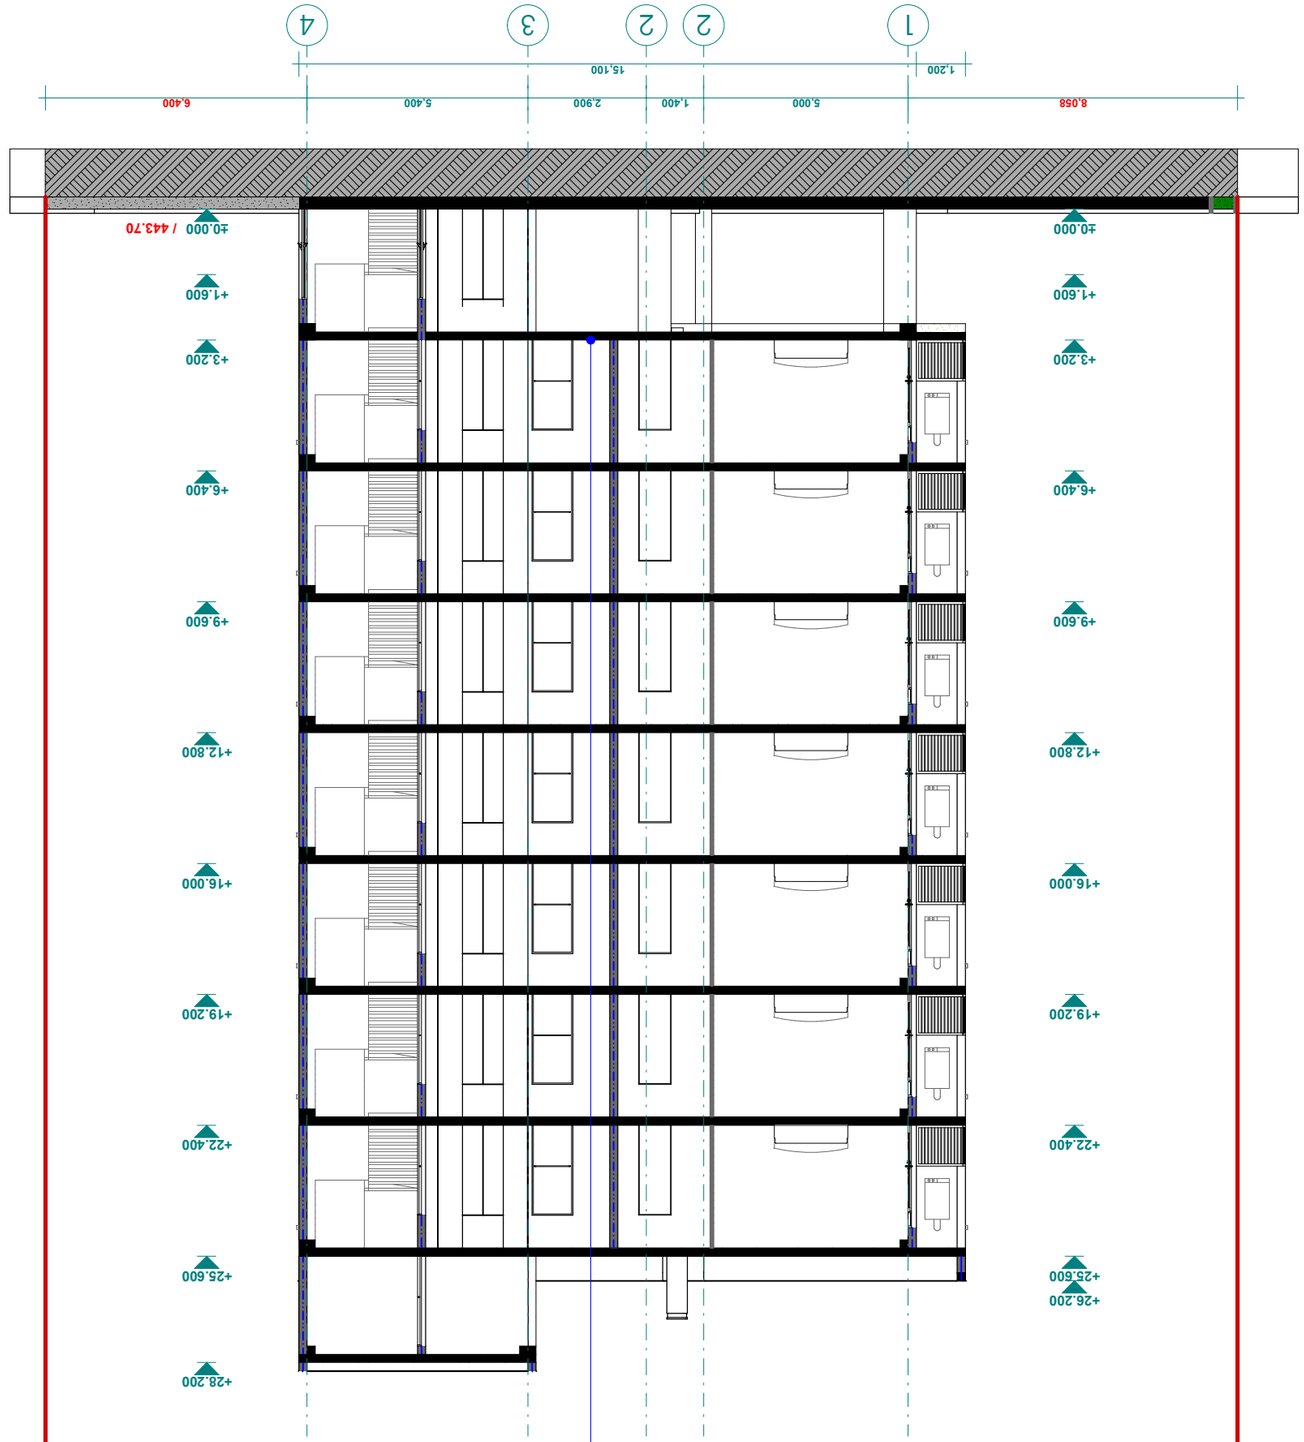

1. სანქციონირებული ფასადის ფერადოვანი გადაწყვეტა და მოპირკეთების მასალები დამტკიცებული უნდა იქნეს ადგილობრივი თვითმმართველობის ორგანოებთან შეთანხმებით.

1. სამშენებლო მოედნის ორგანიზაციული ნაწილის პროექტი შემუშავებულია სამშენებლო ნორმების და წესების, ასევე სამშენებლო მოედნის ორგანიზაციის ნორმების მოთხოვნათა გათვალისწინებით.
2. სამშენებლო მოედანზე ელექტროენერგიის ძირითადი წყაროს სახით გამოყენებულია ქსელიდან მიწოდებული ელექტროენერგია.
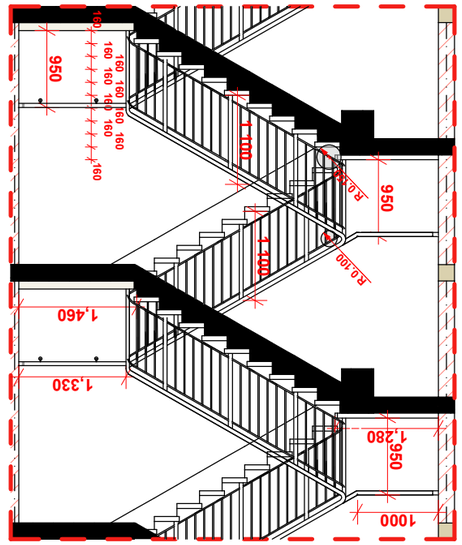


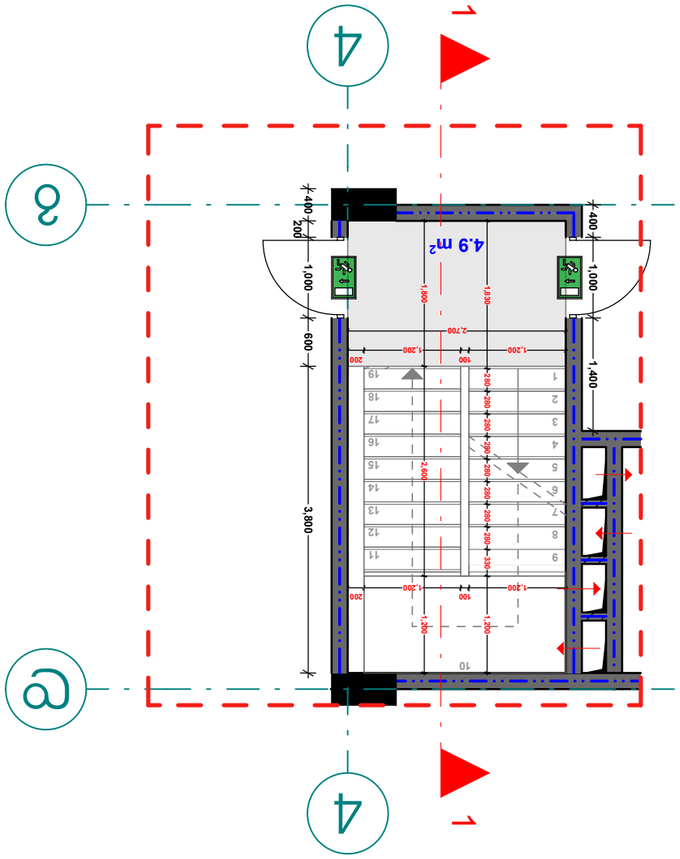


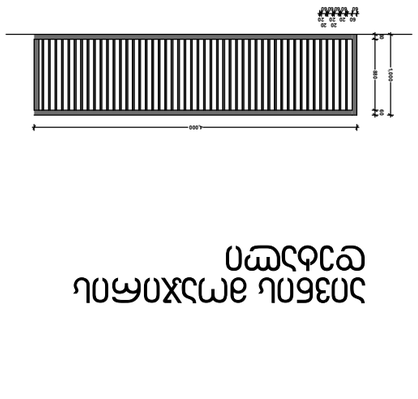


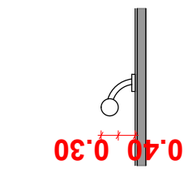




























































ჭრილი 1-1

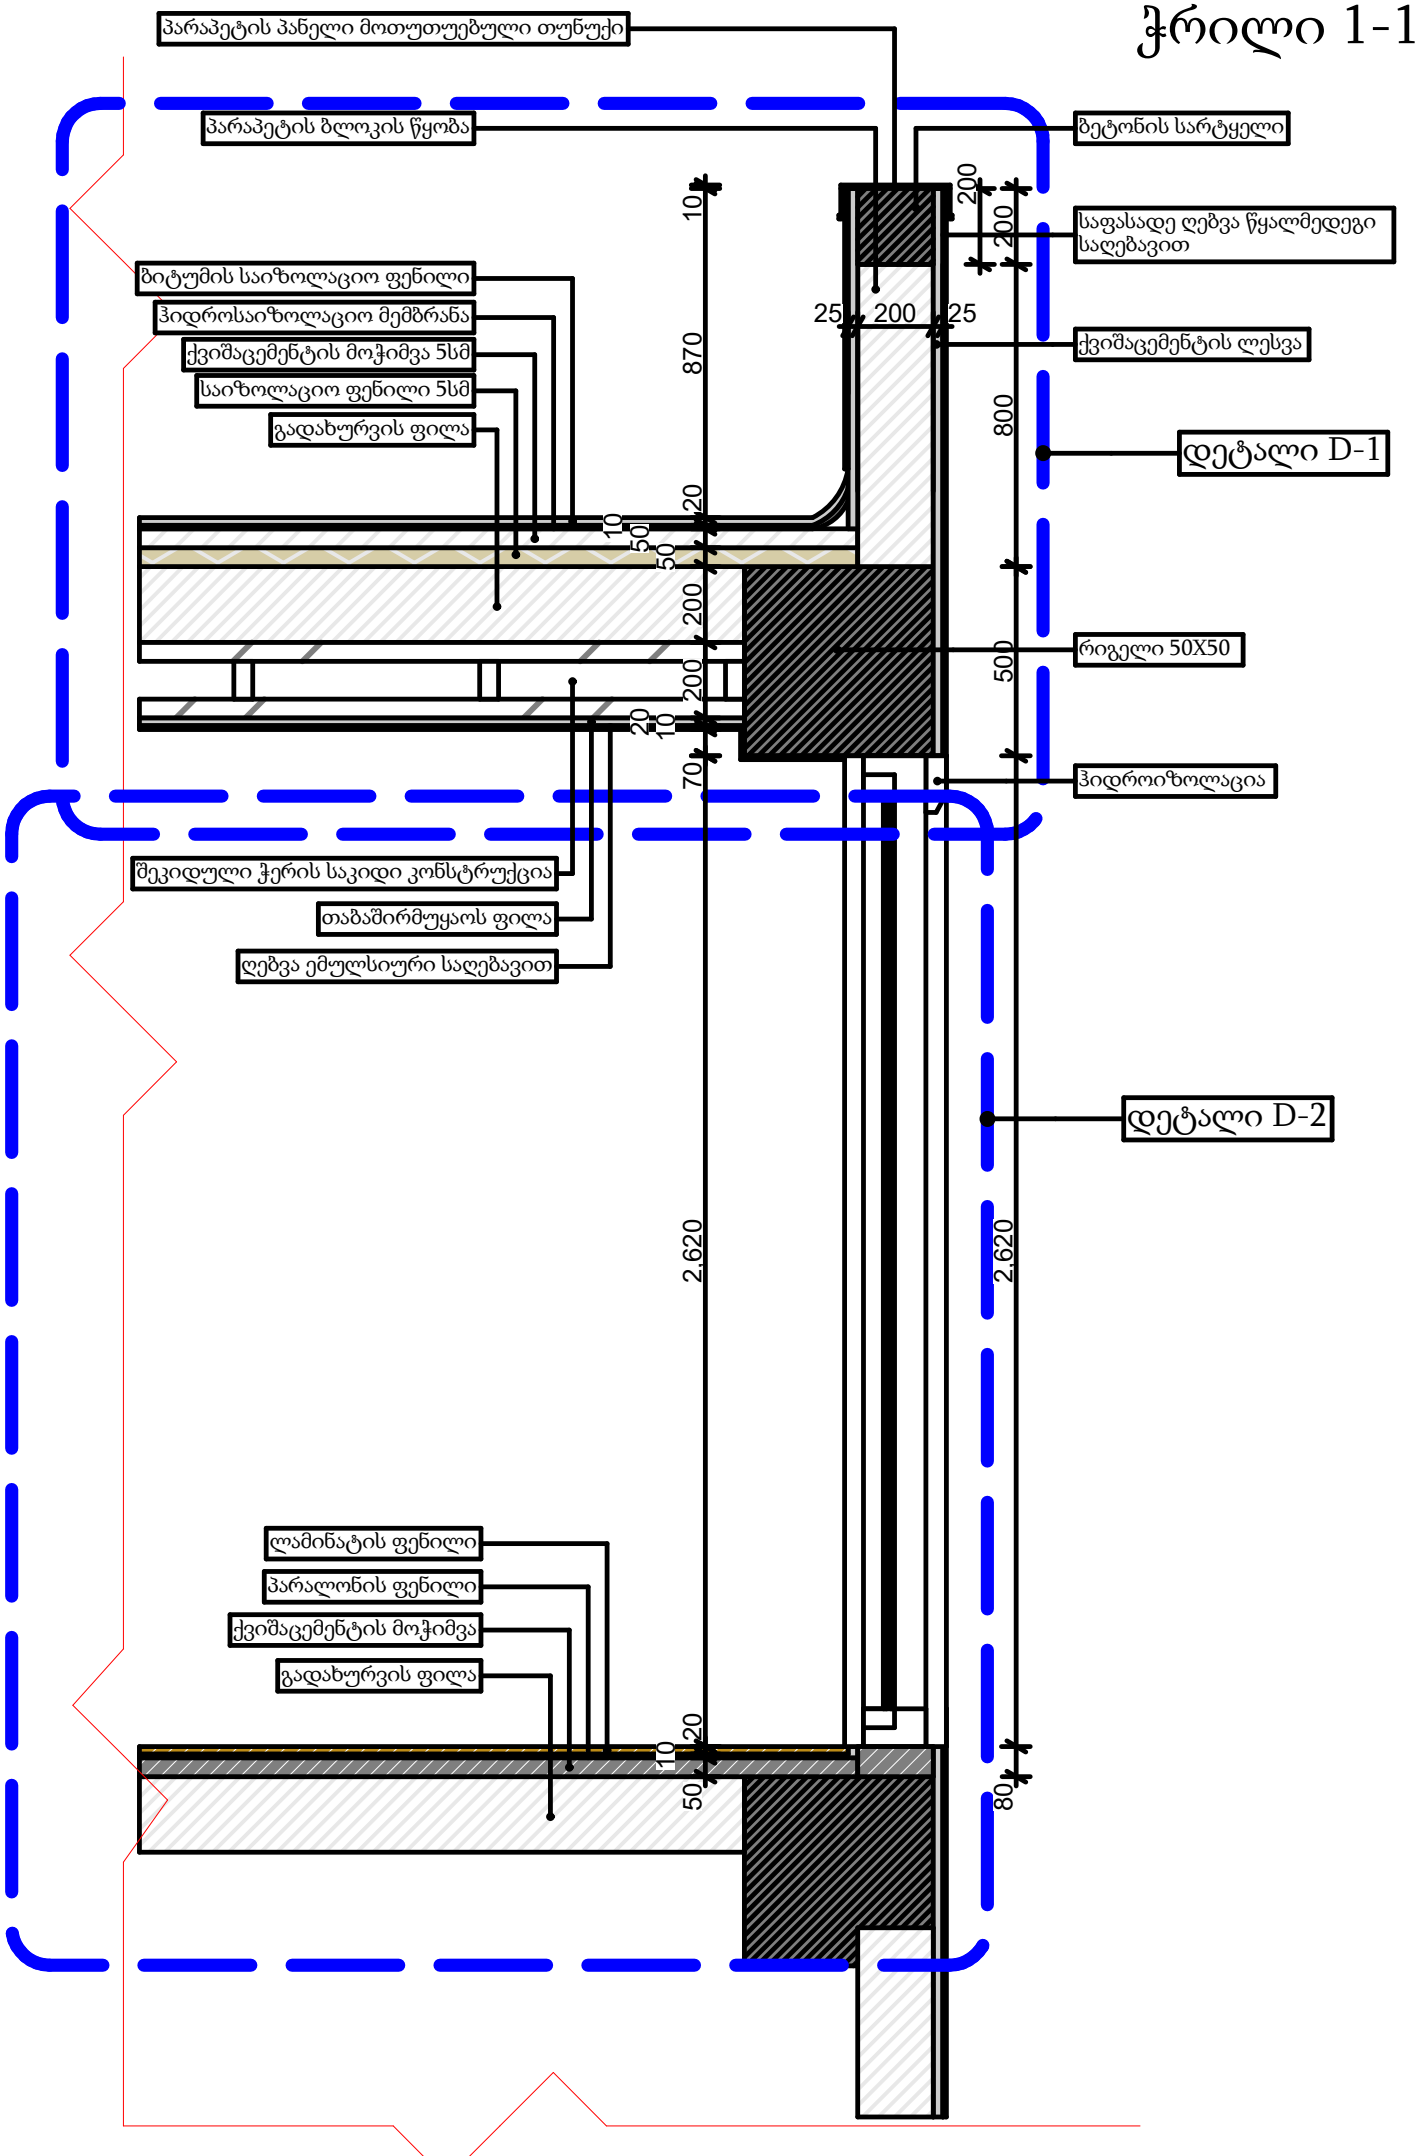
პარაპეტის პანელი მოთუთუებული თუნუქი
პარაპეტის ბლოკის წყობა
ბიტუმის საიზოლაციო ფენილი
ჰიდროსაიზოლაციო მემბრანა
ქვიშაცემენტის მოჭიმვა 5სმ
საიზოლაციო ფენილი 5სმ
გადახურვის ფილა
შეკიდული ჭერის საკიდი კონსტრუქცია
თაბაშირმუყაოს ფილა
ღებვა ემულსიური საღებავით
ლამინატის ფენილი
პარალონის ფენილი
ქვიშაცემენტის მოჭიმვა
გადახურვის ფილა
ბეტონის სარტყელი
საფასადე ღებვა წყალმედეგი საღებავით
ქვიშაცემენტის ლესვა
დეტალი D-1
რიგელი 50X50
ჰიდროიზოლაცია
დეტალი D-2
10
870
20
10
50
50
200
200
20
10
70
2.620
20
10
50
200
200
25
200
25
800
500
2.620
80

ჭრილი 1-1
დეტალი D-1

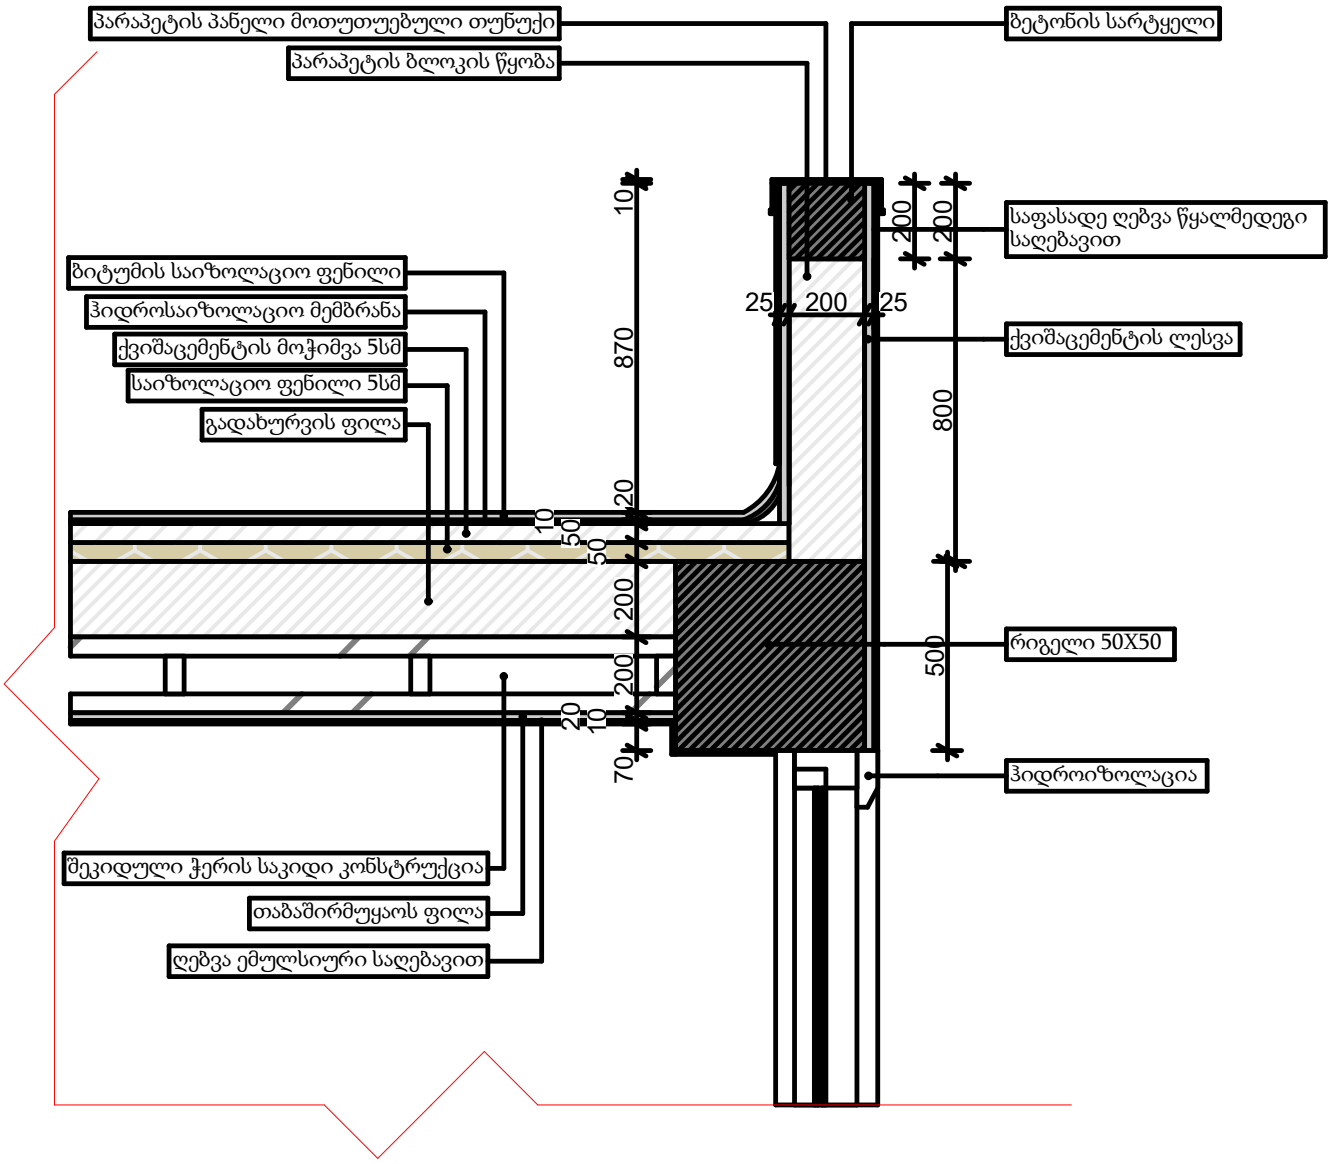

ჭრილი 2-2

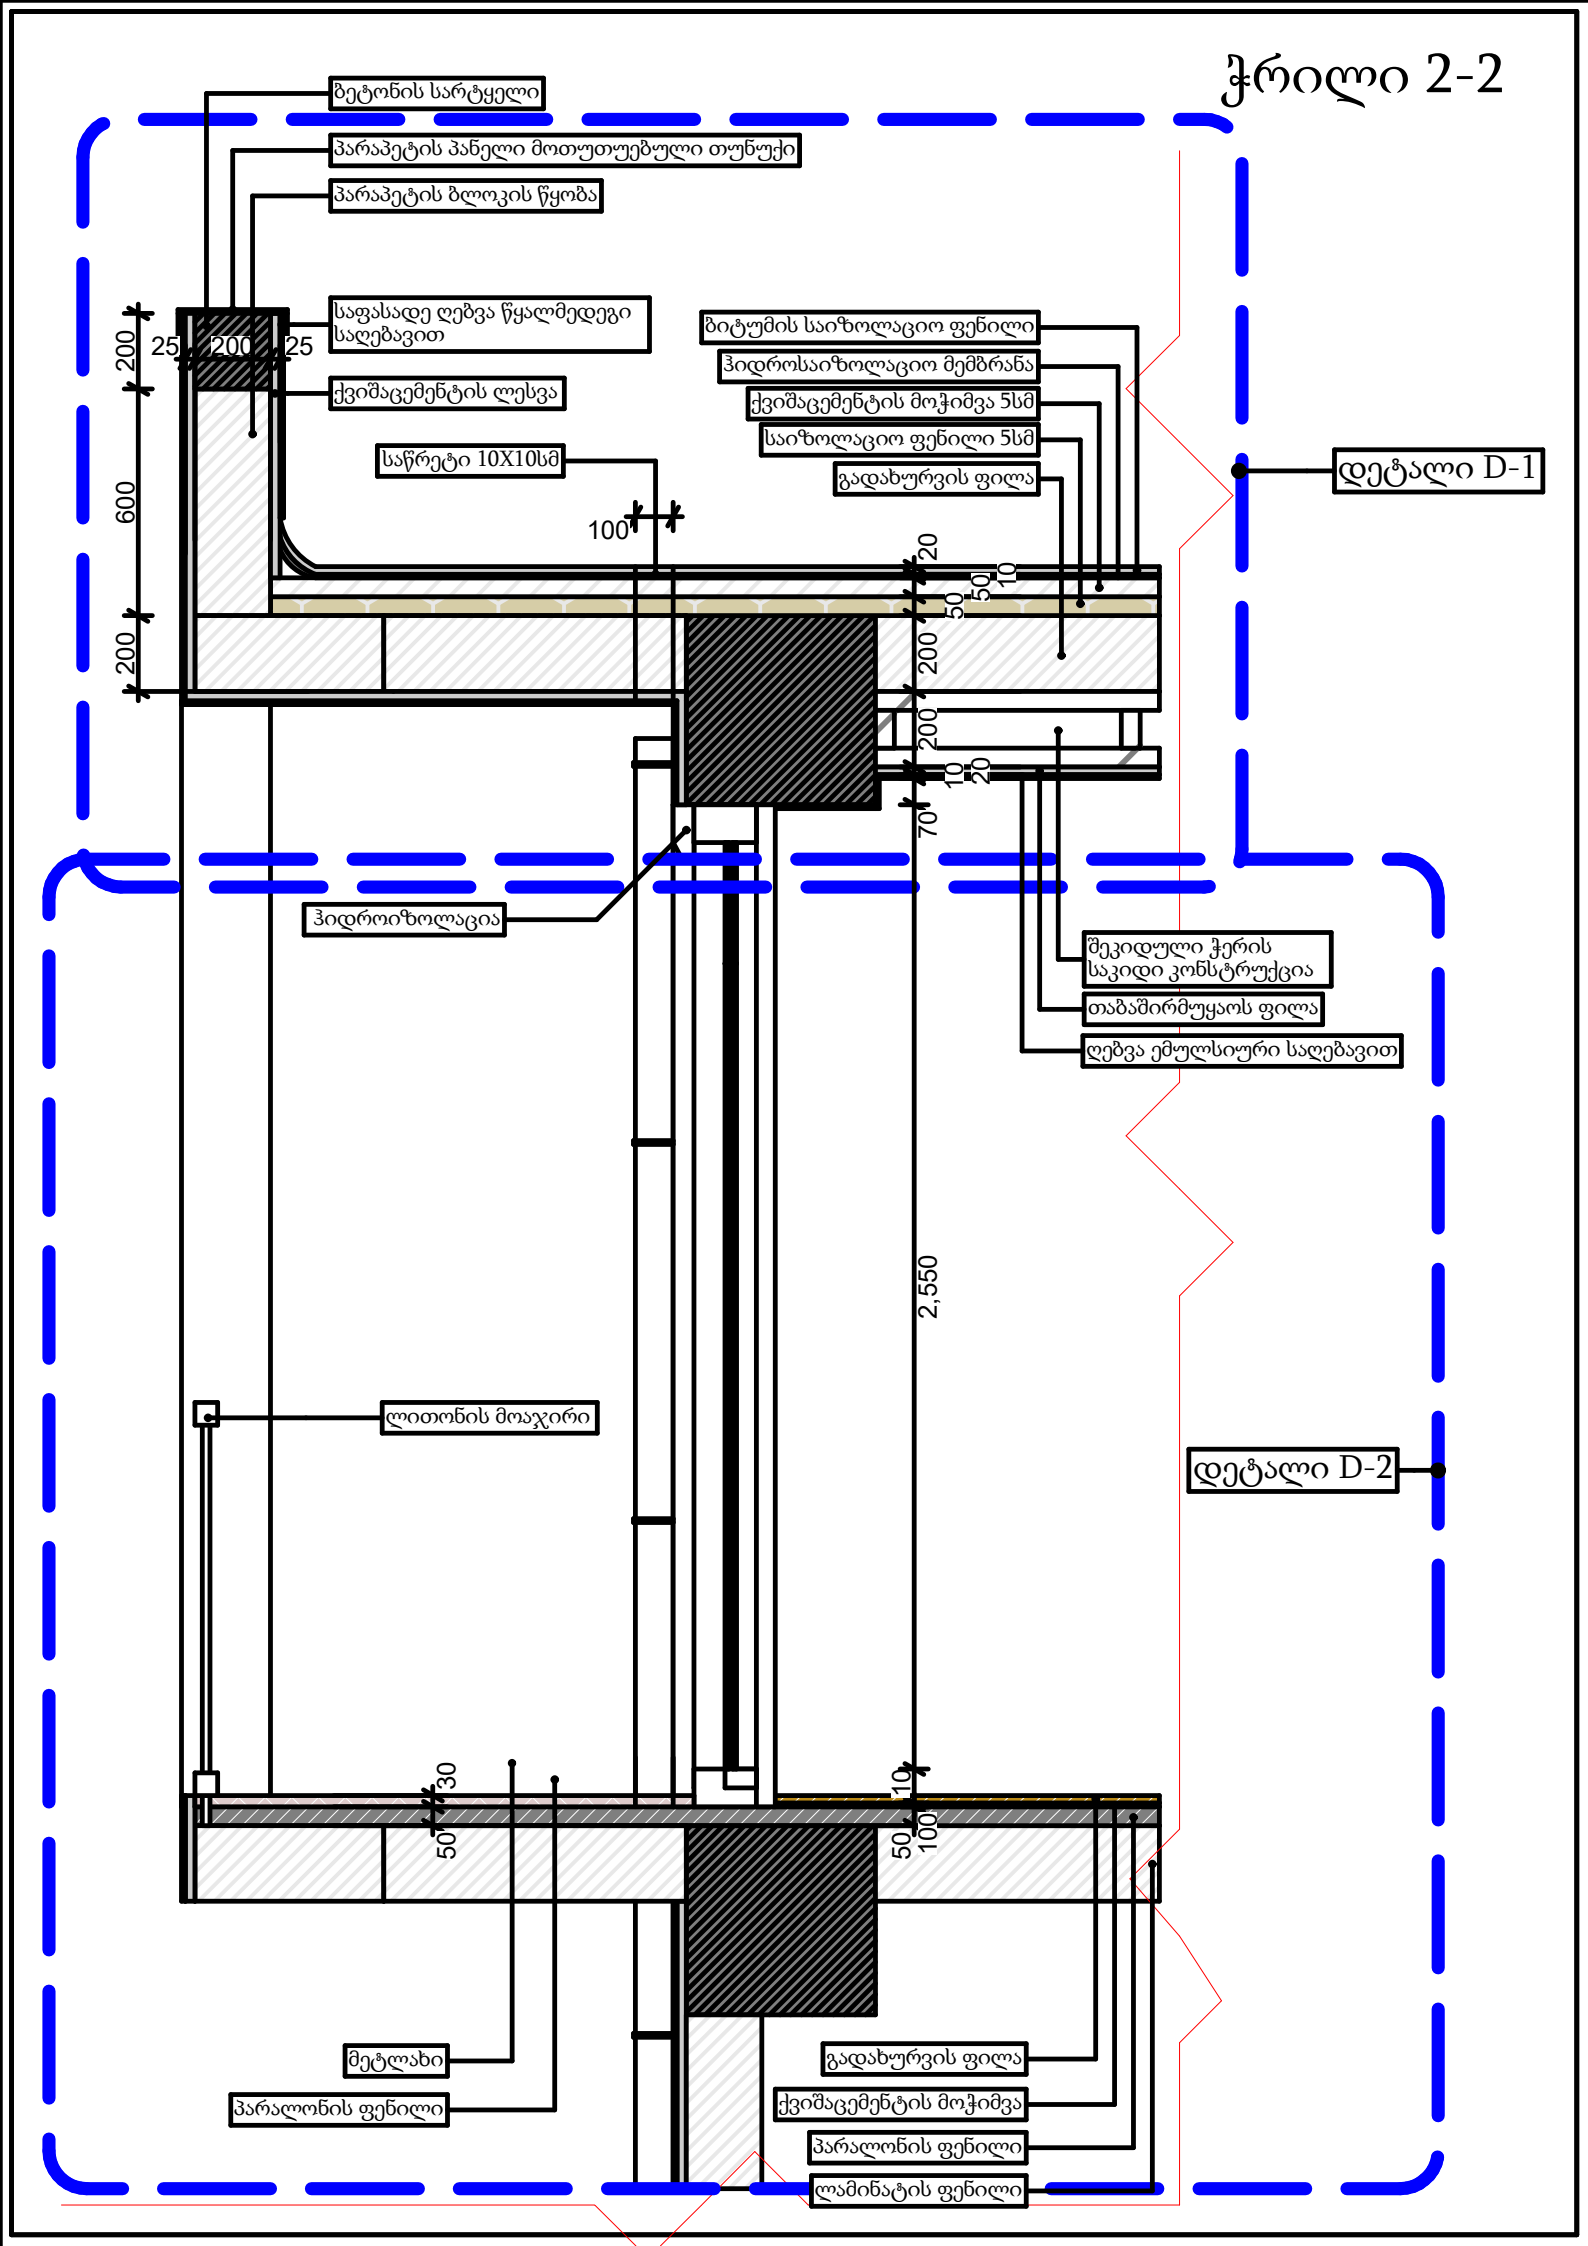
ბეტონის სარტყელი
პარაპეტის პანელი მოთუთუებული თუნუქი
პარაპეტის ბლოკის წყობა
საფასადე ღებვა წყალმედეგი საღებავით
ქვიშაცემენტის ლესვა
საწრეტი 10X10სმ
ბიტუმის საიზოლაციო ფენილი
ჰიდროსაიზოლაციო მემბრანა
ქვიშაცემენტის მოჭიმვა 5სმ
საიზოლაციო ფენილი 5სმ
გადახურვის ფილა
დეტალი D-1
ჰიდროიზოლაცია
შეკიდული ჭერის საკიდი კონსტრუქცია
თაბაშირმუყაოს ფილა
ღებვა ემულსიური საღებავით
ლითონის მოაჯირი
დეტალი D-2
მეტლახი
პარალონის ფენილი
გადახურვის ფილა
ქვიშაცემენტის მოჭიმვა
პარალონის ფენილი
ლამინატის ფენილი
25
200
25
200
600
200
100
20
50
50
10
200
200
10
20
70
2,550
30
50
10
50
100

ჭრილი 2-2
დეტალი D-1

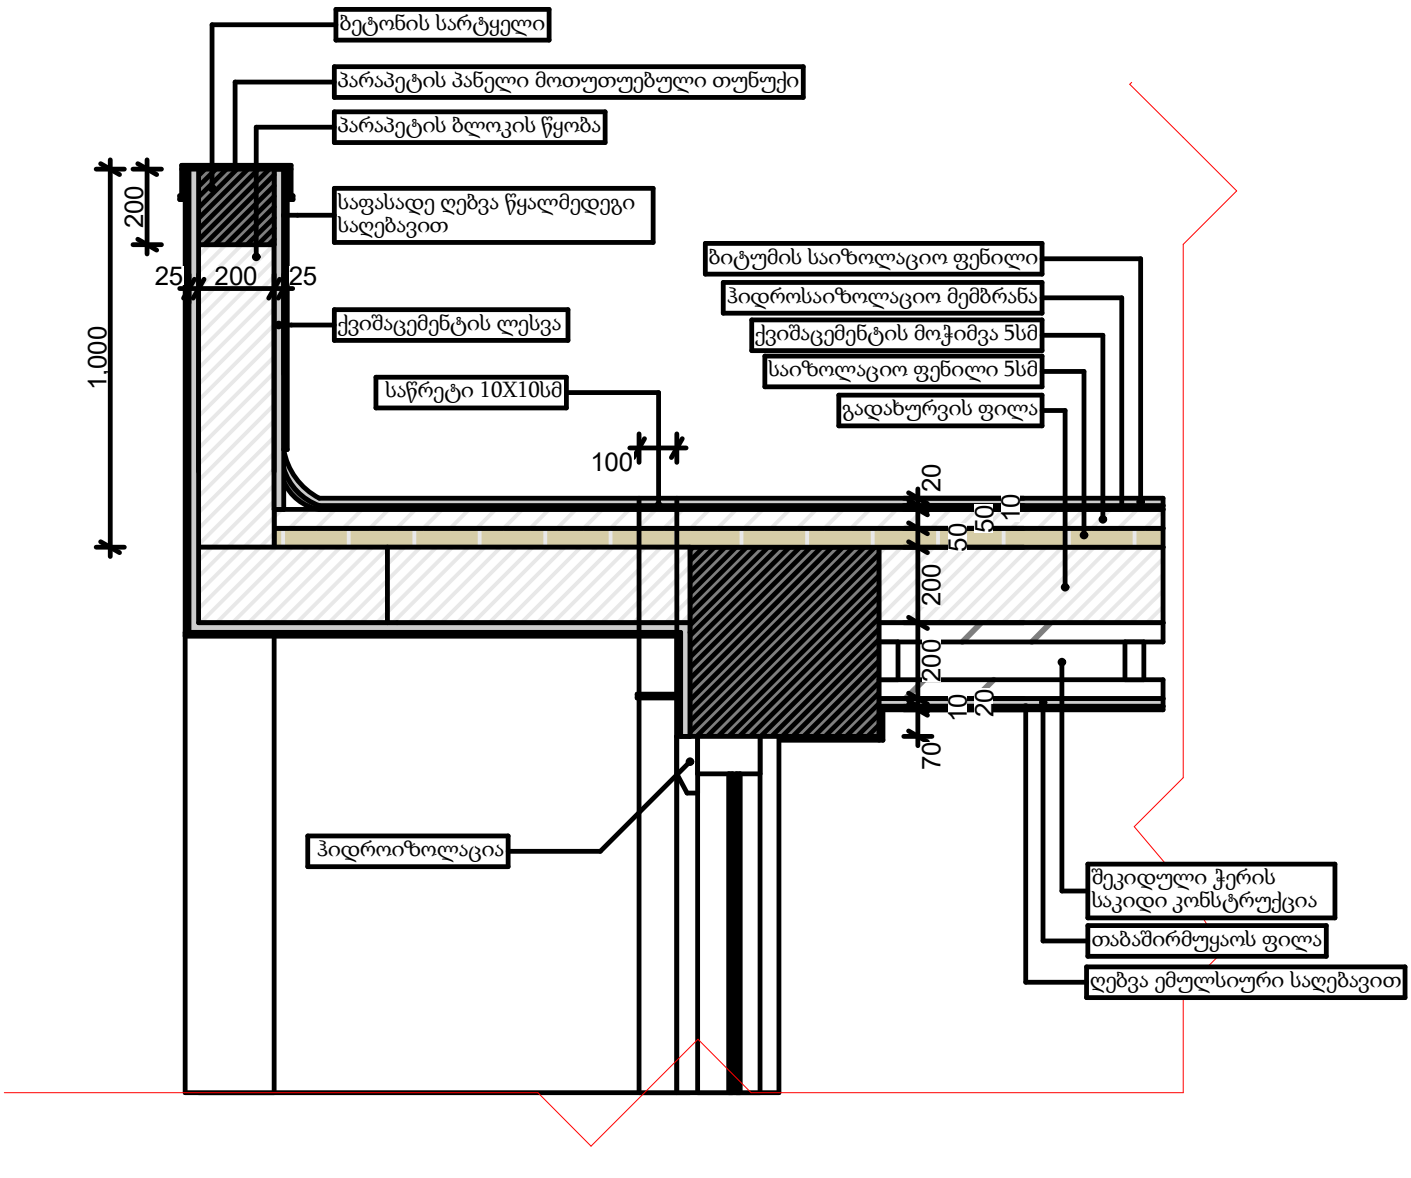

ჭრილი 2-2
დეტალი D-2

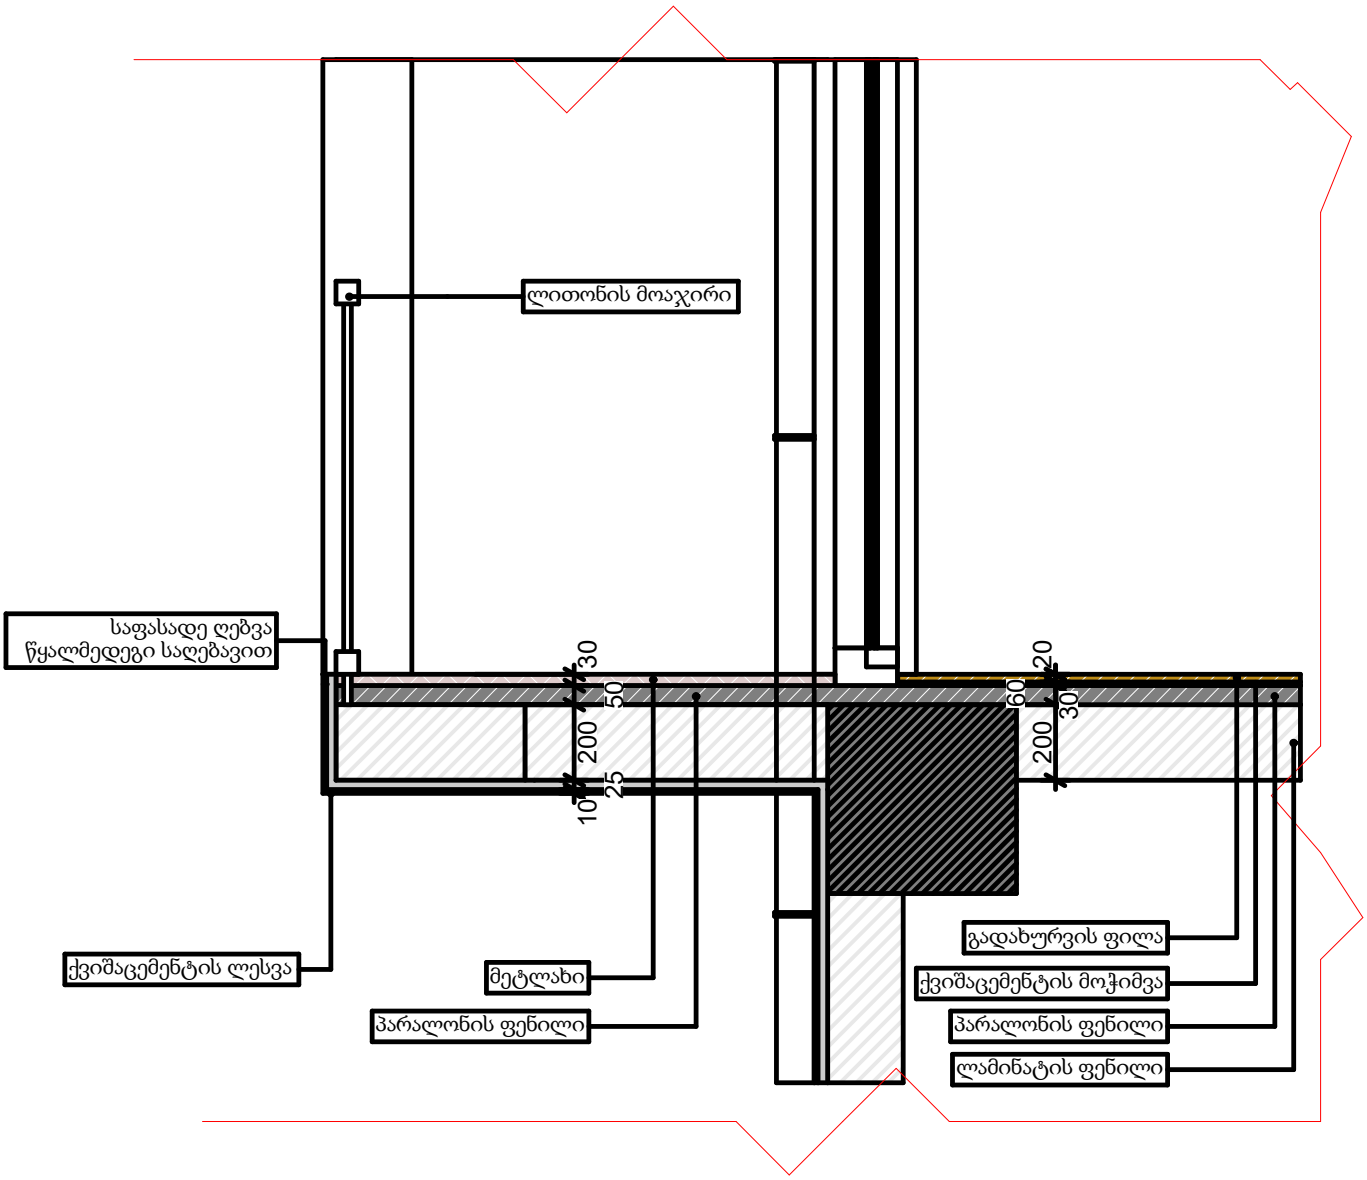

ჭრილი 3-3

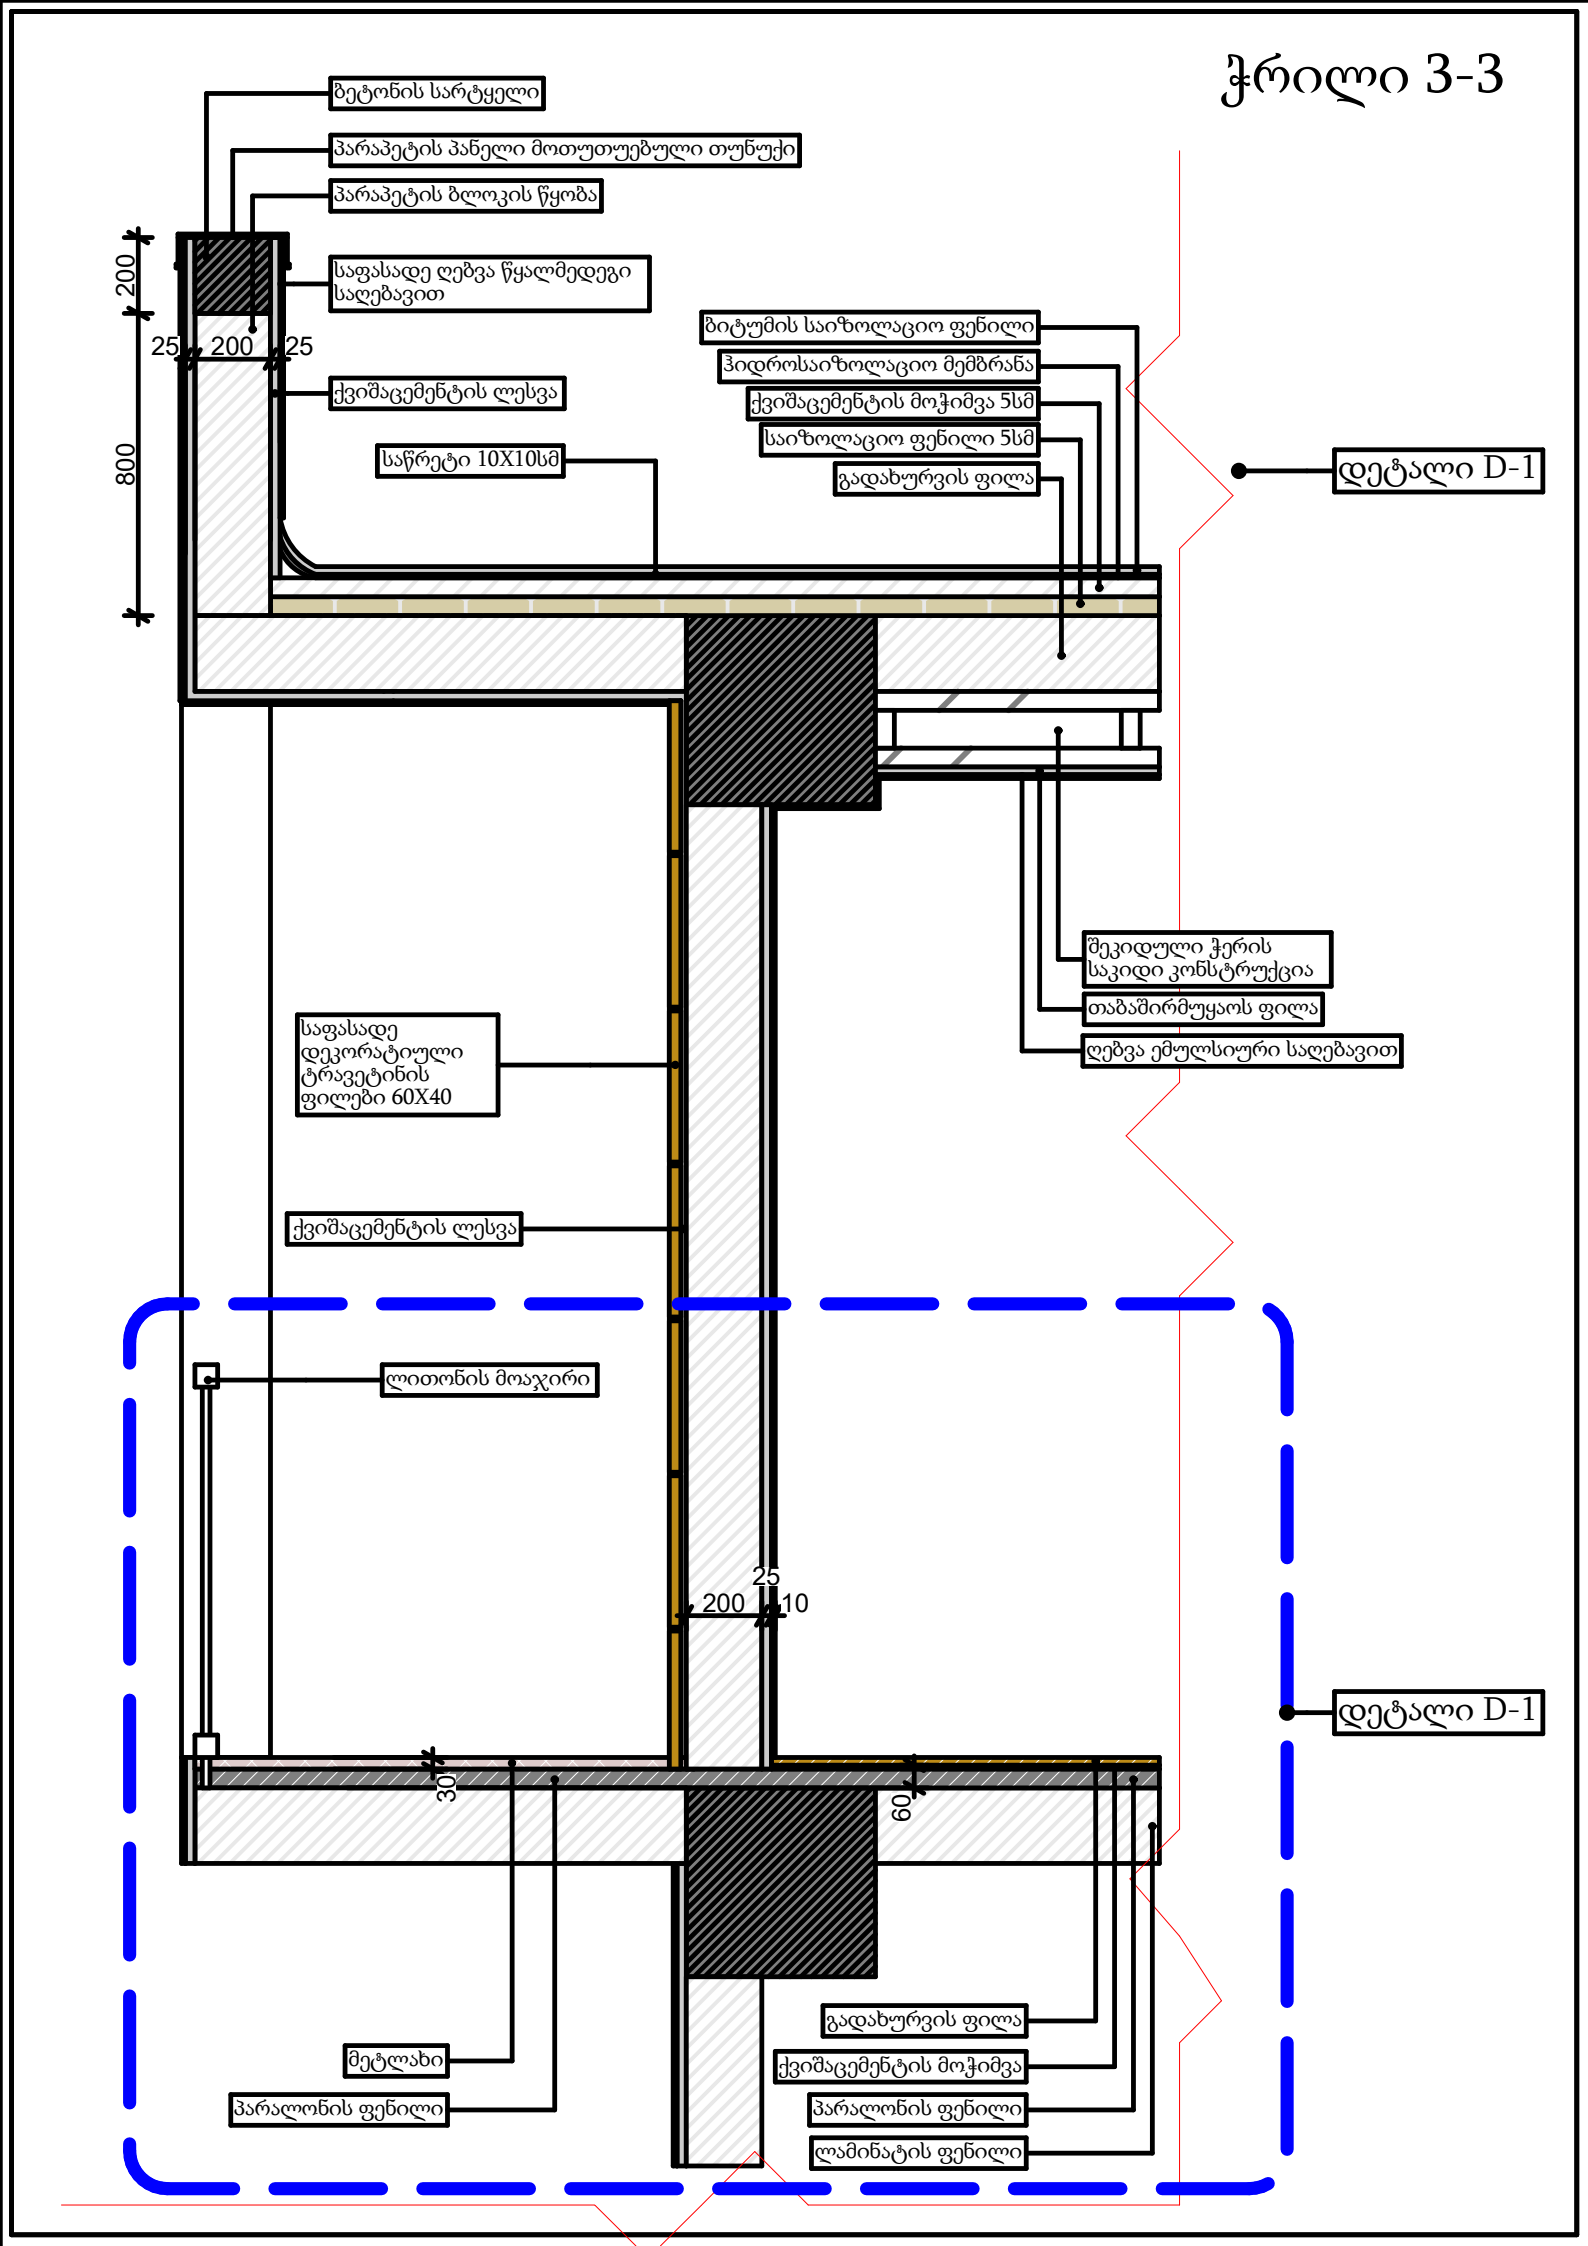
ბეტონის სარტყელი
პარაპეტის პანელი მოთუთუებული თუნუქი
პარაპეტის ბლოკის წყობა
საფასადე ღებვა წყალმედეგი საღებავით
ქვიშაცემენტის ლესვა
საწრეტი 10X10სმ
ბიტუმის საიზოლაციო ფენილი
ჰიდროსაიზოლაციო მემბრანა
ქვიშაცემენტის მოჭიმვა 5სმ
საიზოლაციო ფენილი 5სმ
გადახურვის ფილა
დეტალი D-1
შეკიდული ჭერის საკიდი კონსტრუქცია
თაბაშირმუყაოს ფილა
ღებვა ემულსიური საღებავით
საფასადე დეკორატიული ტრავეტინის ფილები 60X40
ქვიშაცემენტის ლესვა
ლითონის მოაჯირი
დეტალი D-1
მეტლახი
პარალონის ფენილი
გადახურვის ფილა
ქვიშაცემენტის მოჭიმვა
პარალონის ფენილი
ლამინატის ფენილი
200
800
25
200
25
25
200
10
30
60

ჭრილი 3-3
დეტალი D-1

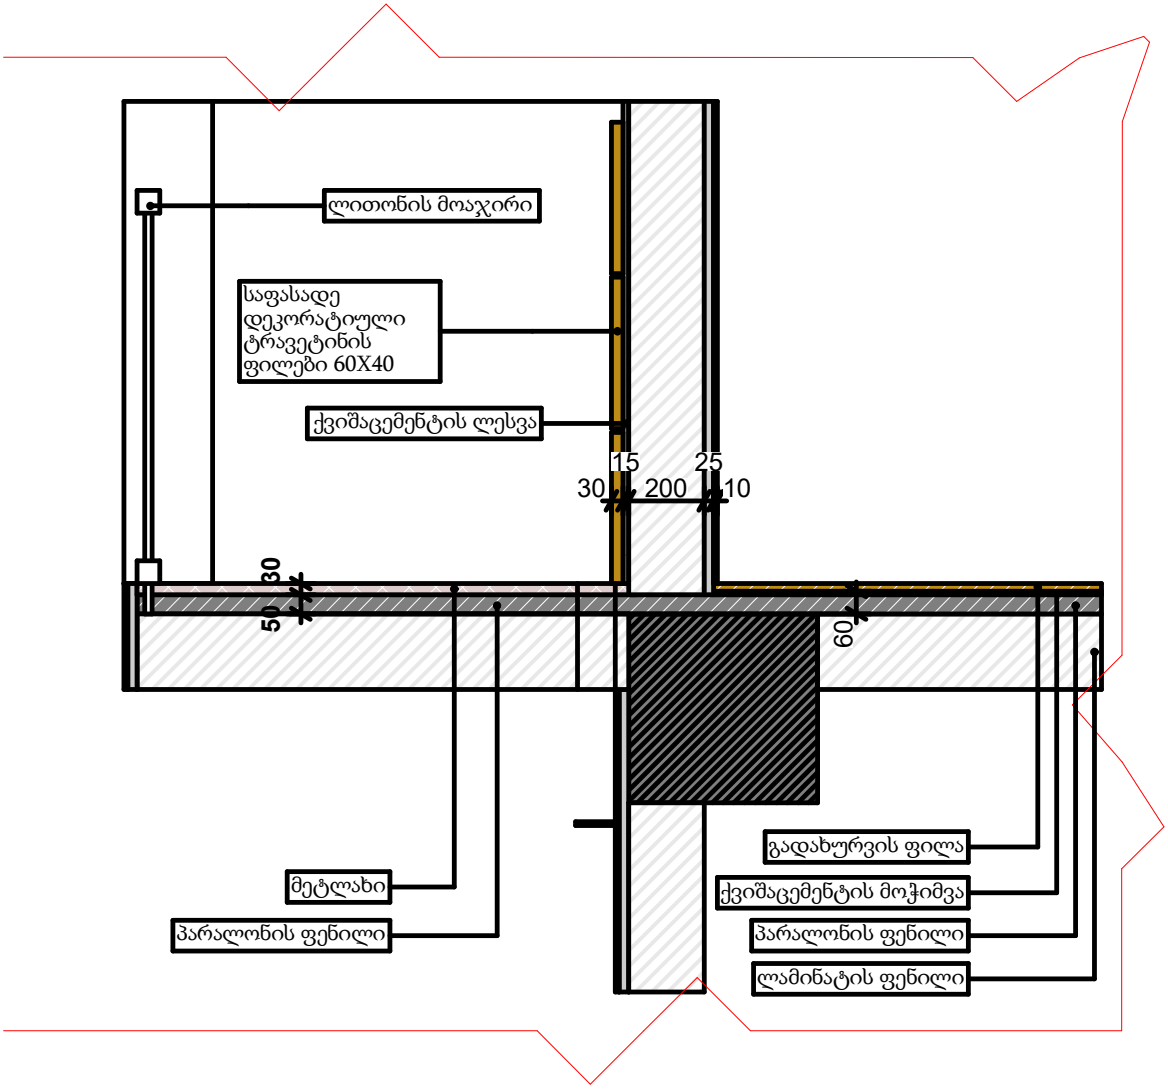

ვიზუალიზაცი 2

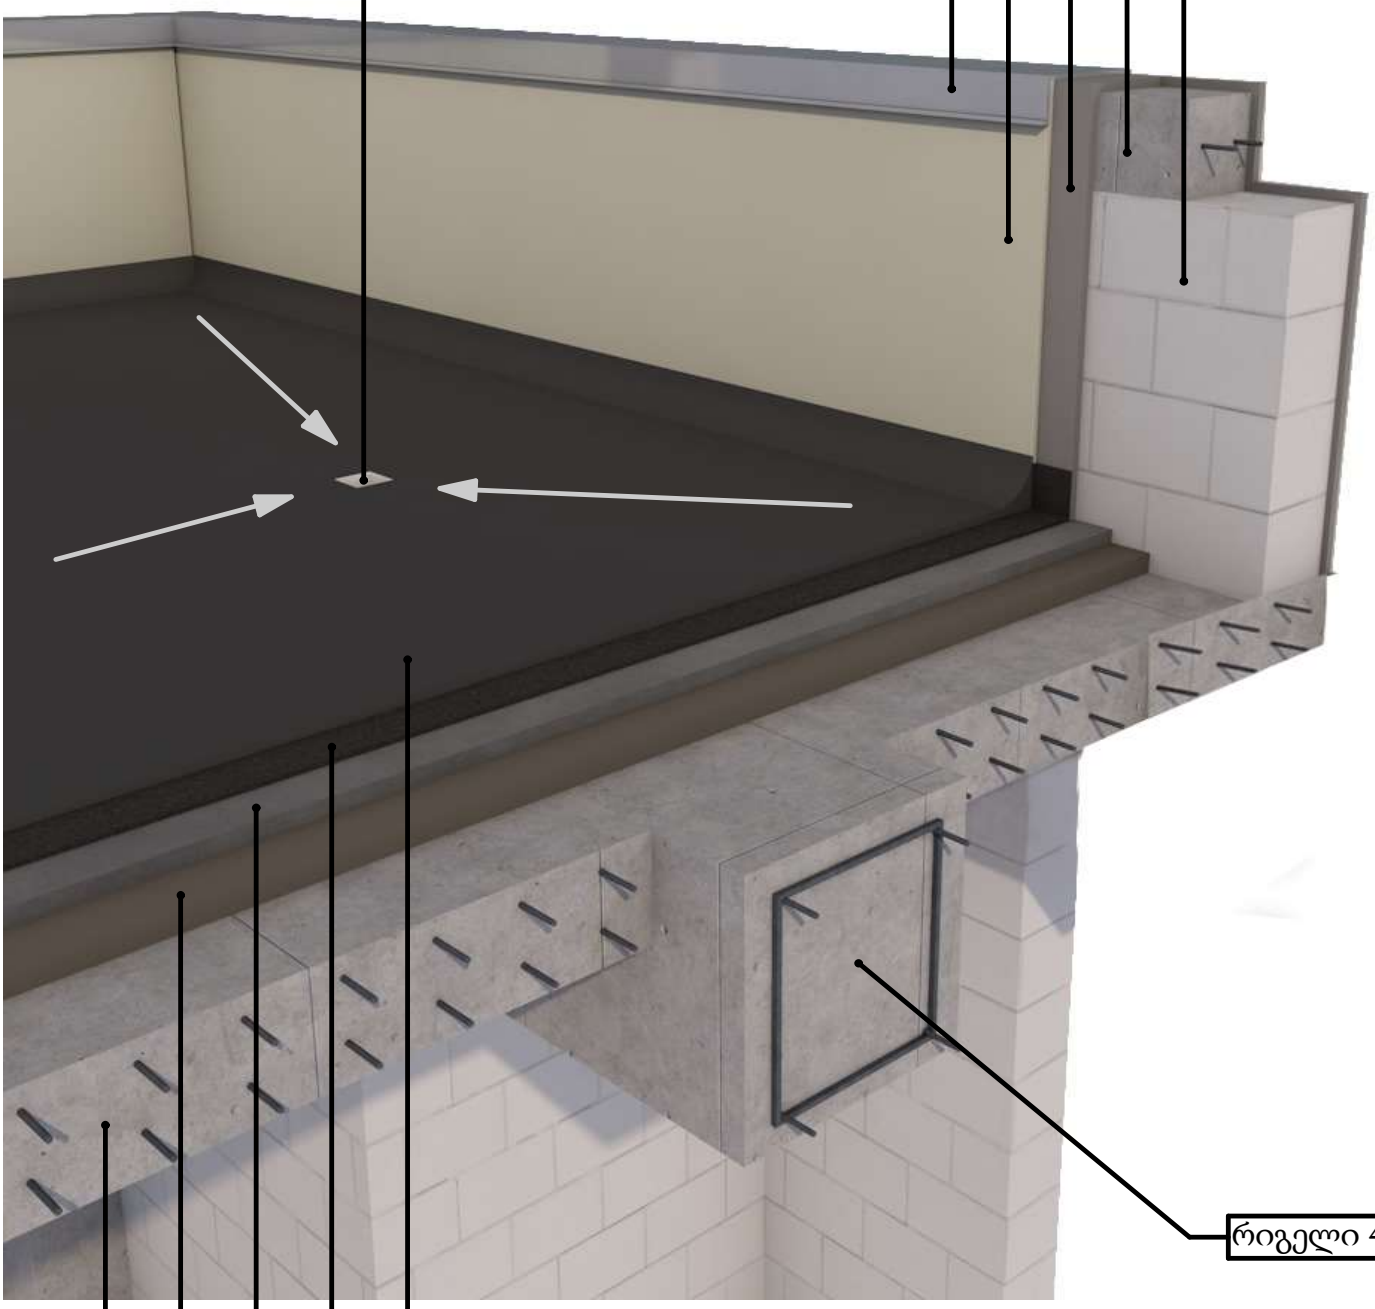

ვიზუალიზაცი 1

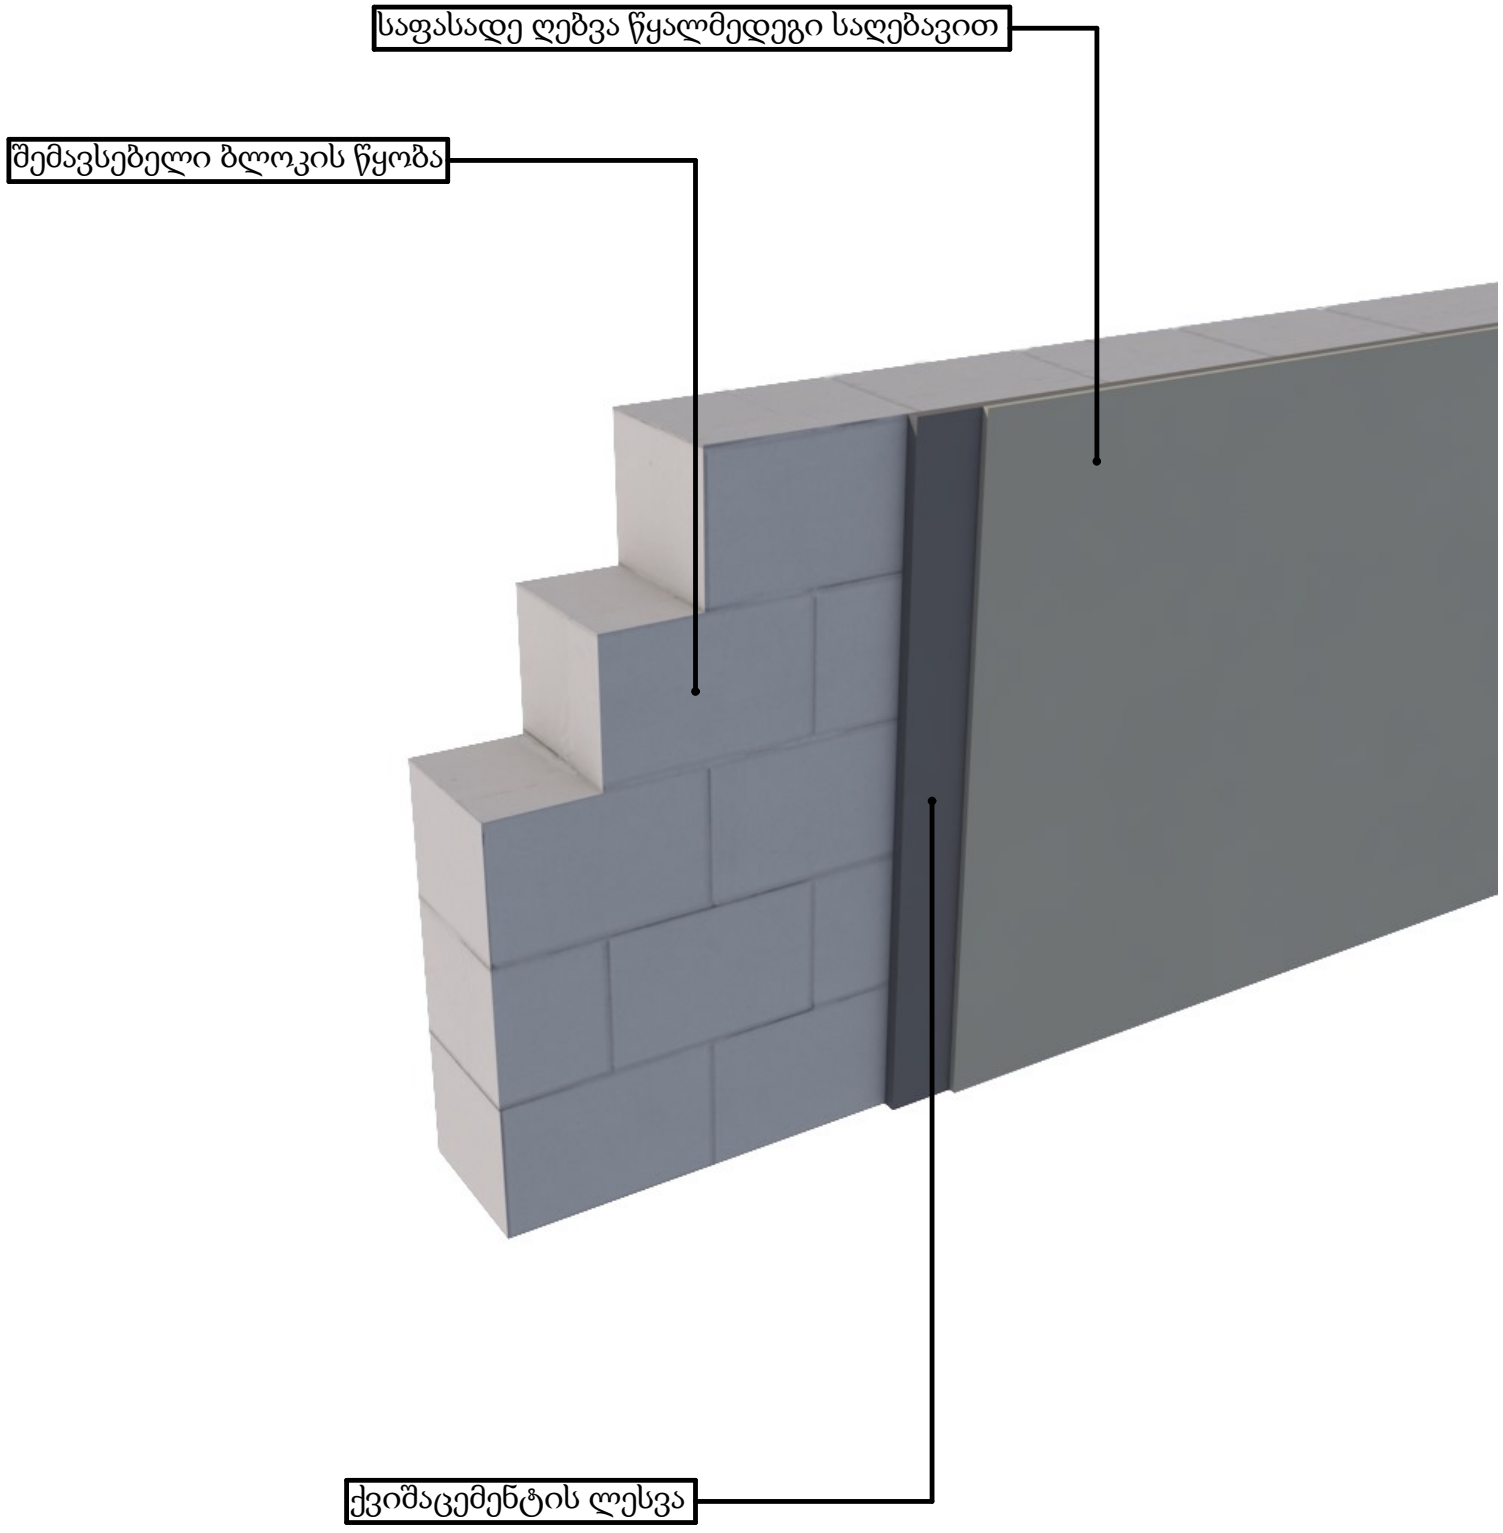

ვიზუალიზაცი 3

