სარდაფის სართულის გეგმა -2.300 ნიშნულზე
მ. 1:100

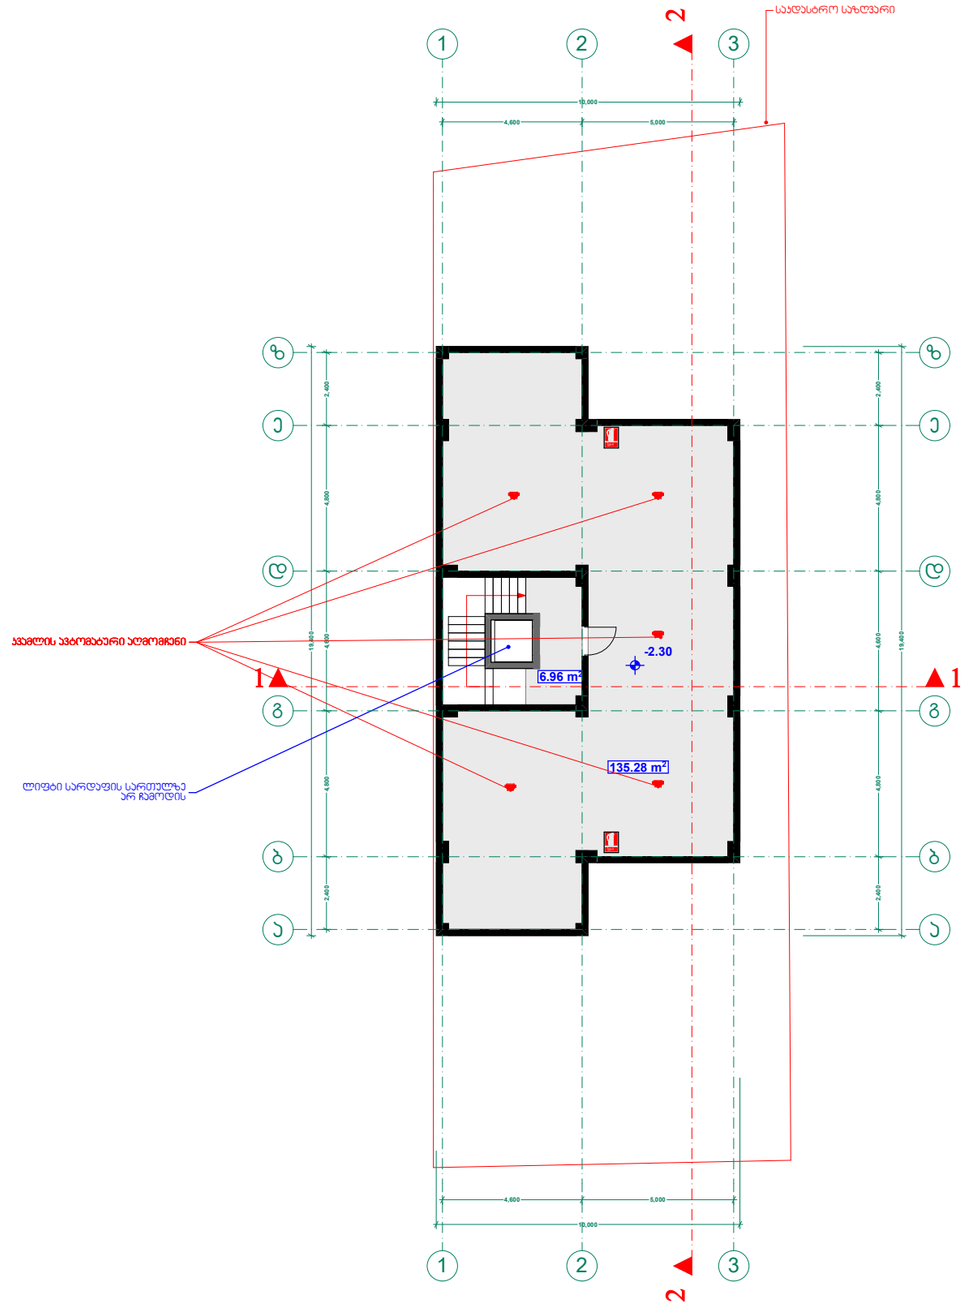

ხელშეკრულება №

პირობითი აღნიშვნები

- ღერძის ხაზი
- საკადასტრო საზღვარი
- ჭრილის ხაზი
- ბლოკის კედელი
- მონოლითური სვეტი
- აბურის სვეტი

ექსპლიკაცია

შენიშვნა



შპს "ფლექს არქიტექტურა"

თანამდებობა	გვარი	ხელმოწერა
დირექტორი	ი. მაზიაშვილი	
პროექტის ავტორი	ი. მაზიაშვილი	
დაამუშავა	დ. მუნჯიშვილი	

დამკვეთი: ორაკლი ჯოხონელიძე

პროექტის სახელწოდება:
მრავალფუნქციური შენობა

მისამართი:
ქ.ბათუმის სრულ. დიღომი ნაკვ: 01.72.14.040.474

მასშტაბი	თარიღი	ნახაზის დასახელება
1:100	23.01.2017	გეგმა +0.000

სტადია	ფურცელი	ფურცლები
არქ. ნაწილი		

შპს "ფლექს არქიტექტურა"
404920216
FLEX ARCHITECTURE

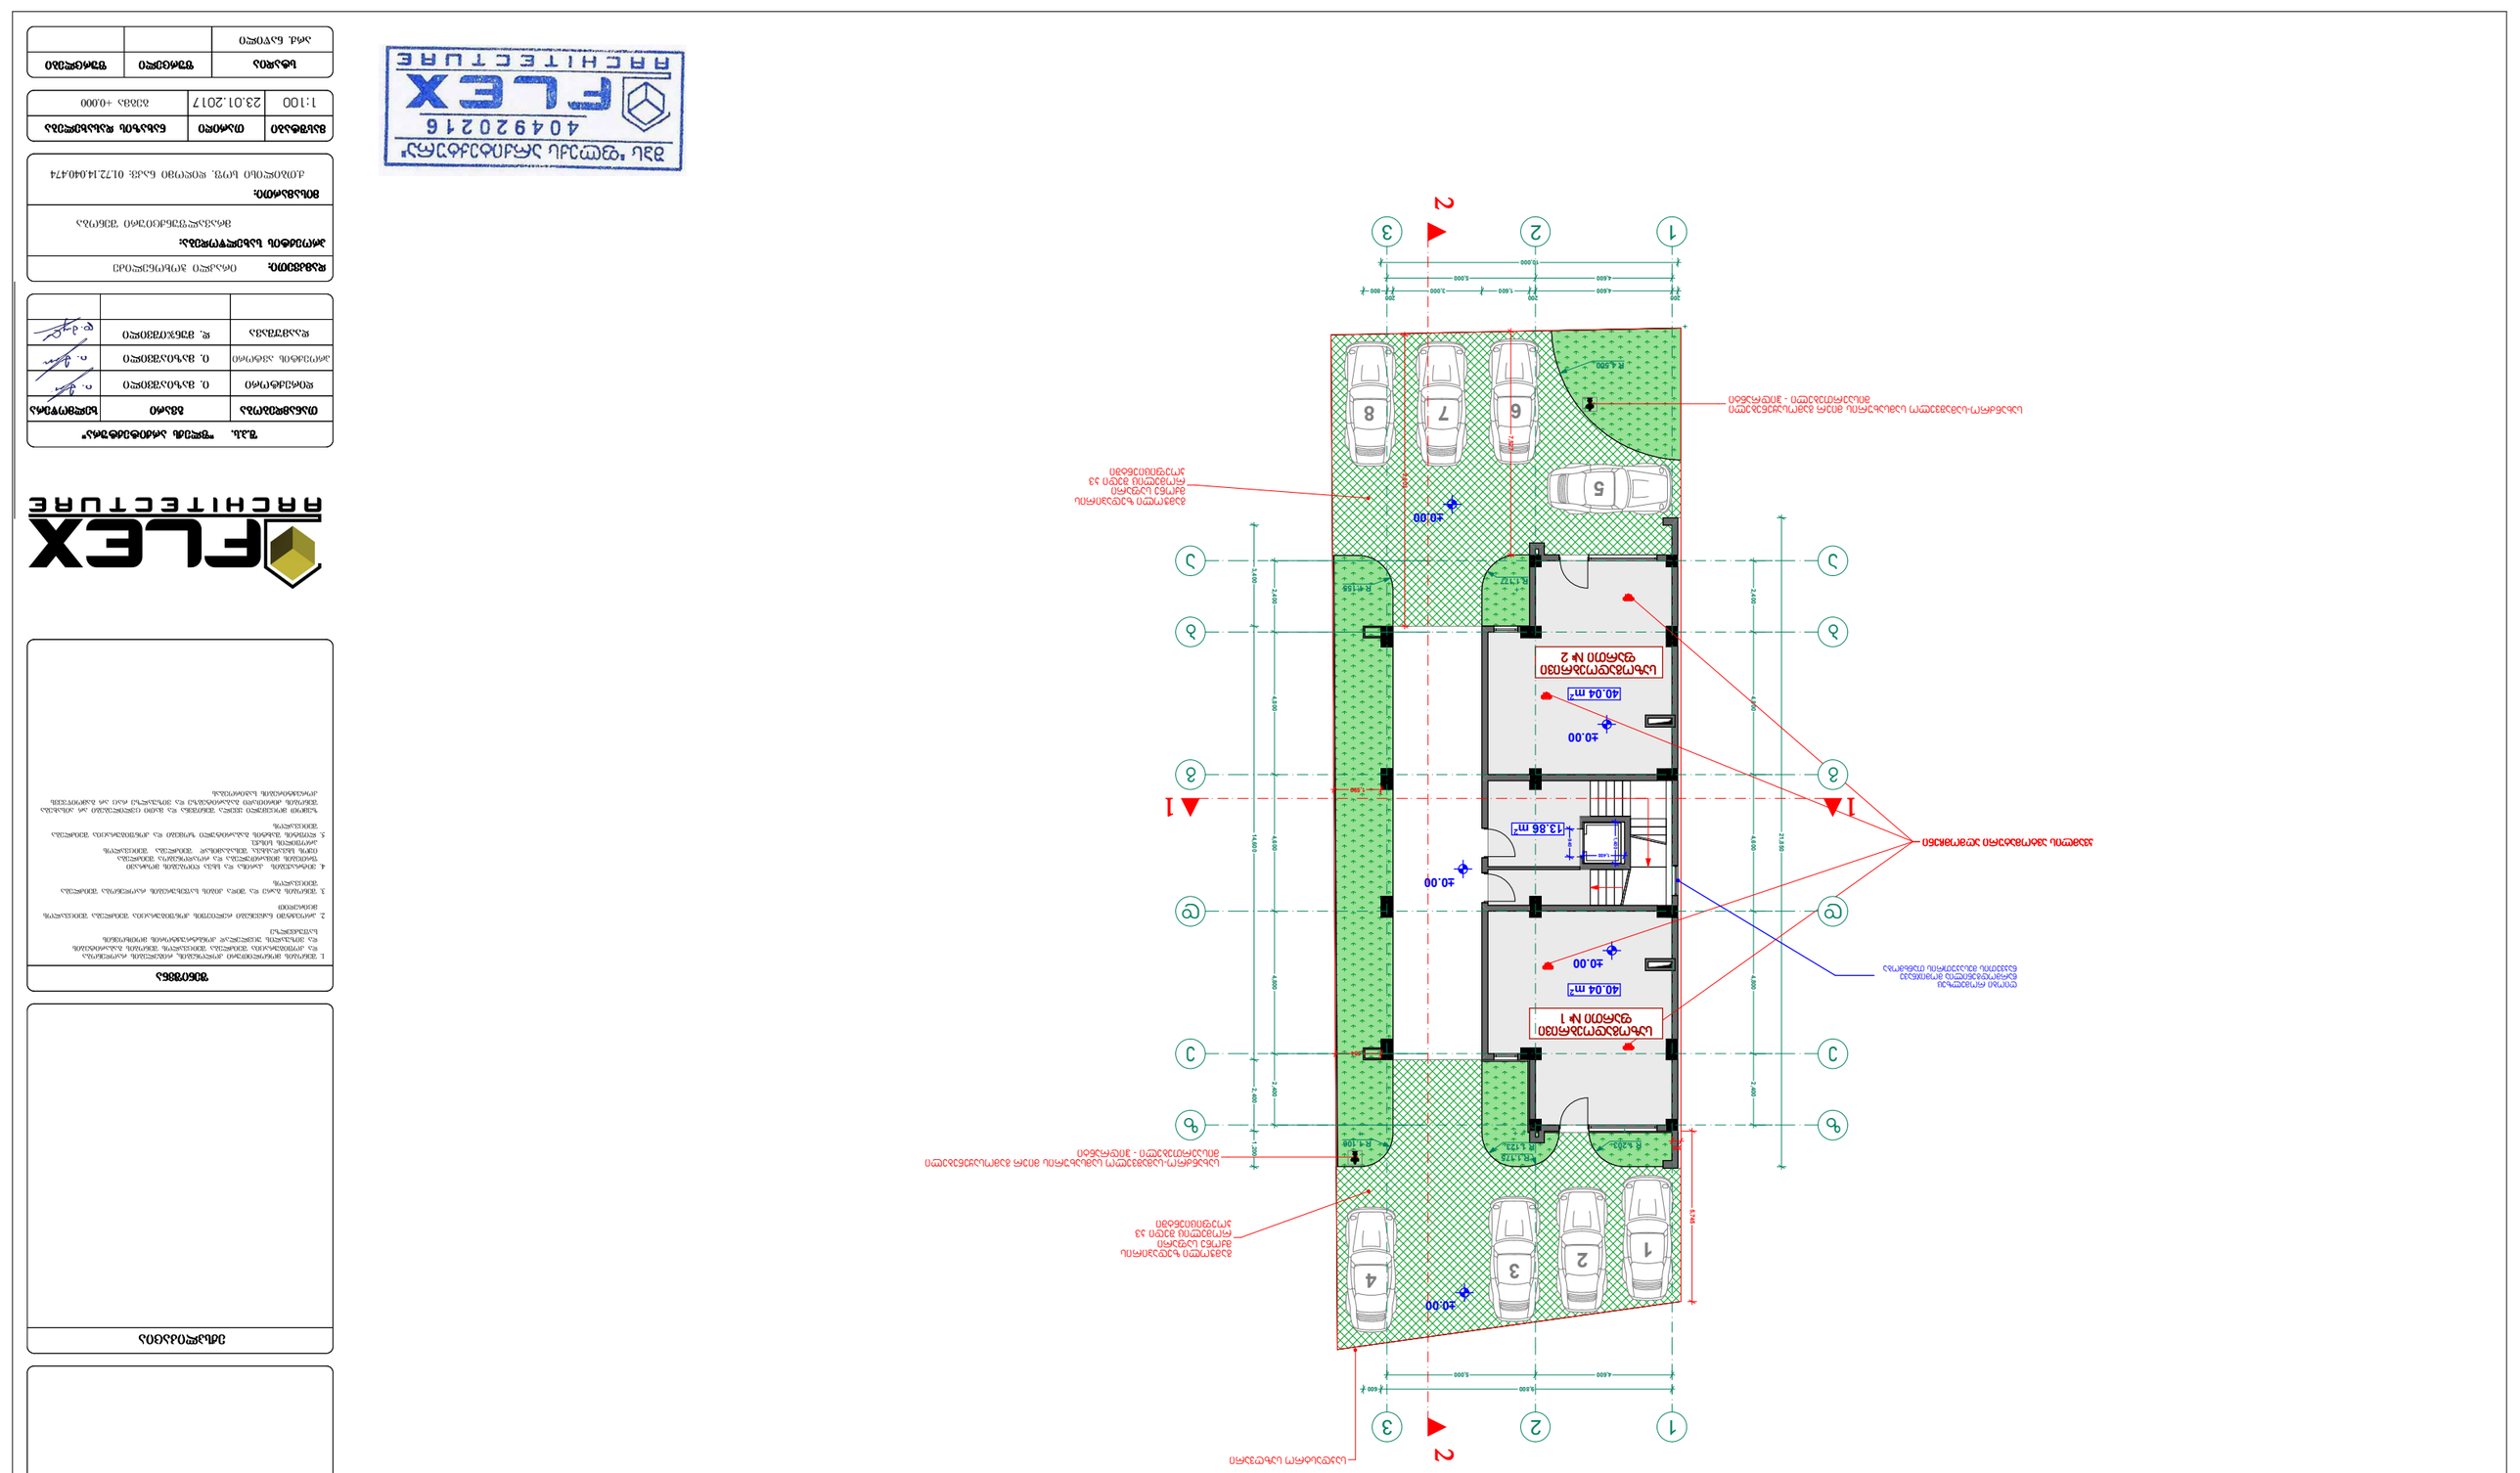
1
2
3
1
2
3
4
5
6
7
8
40.00
40.04 m²
13.86 m²
40.00
40.04 m²
40.00
R 4.500
R 4.250
R 1.123
R 1.173
R 1.158
R 1.100
5.117
4.600
5.000
1.600
3.000
1.000
200
4.800
2.400
1.400
1.600
1.000
2.000
1.200
1.500



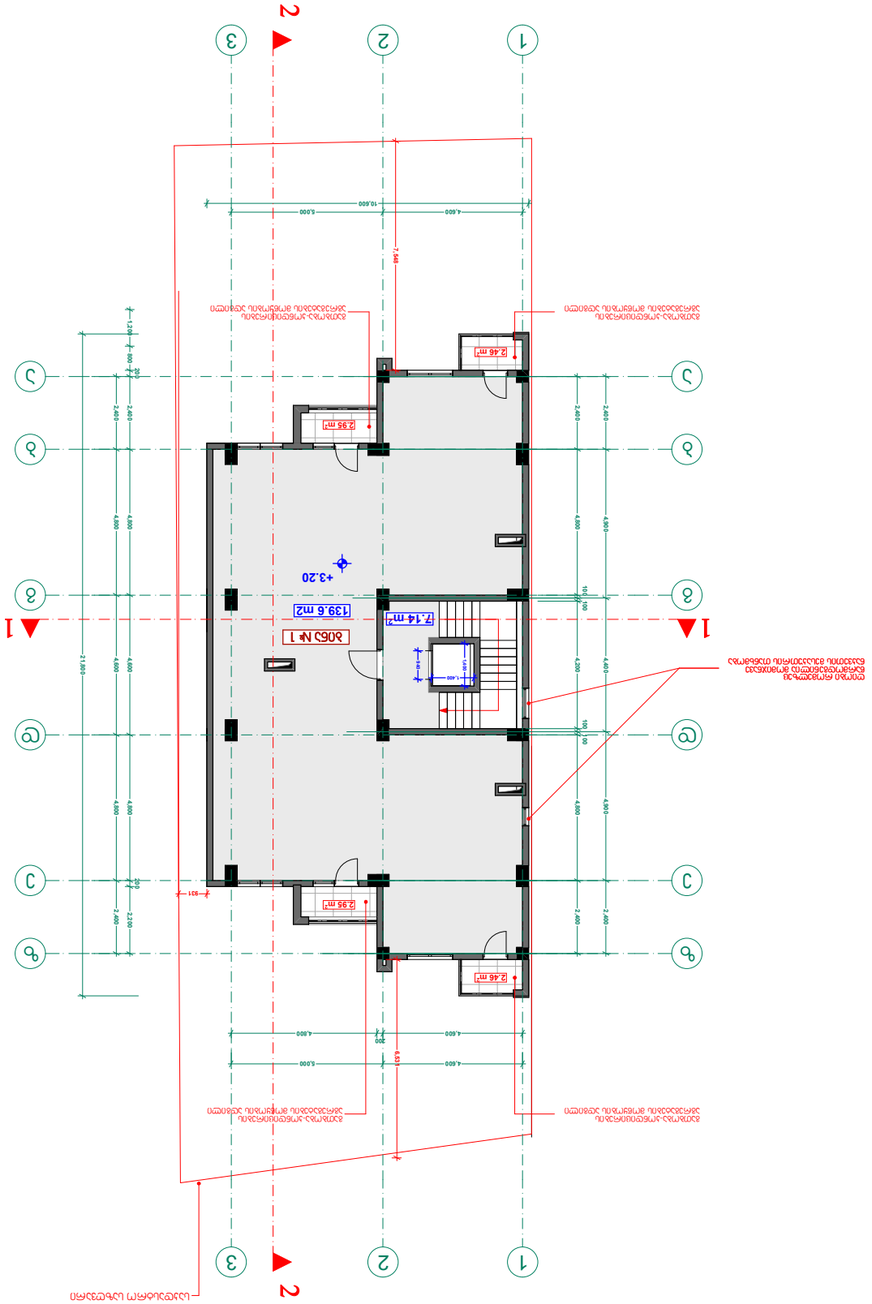






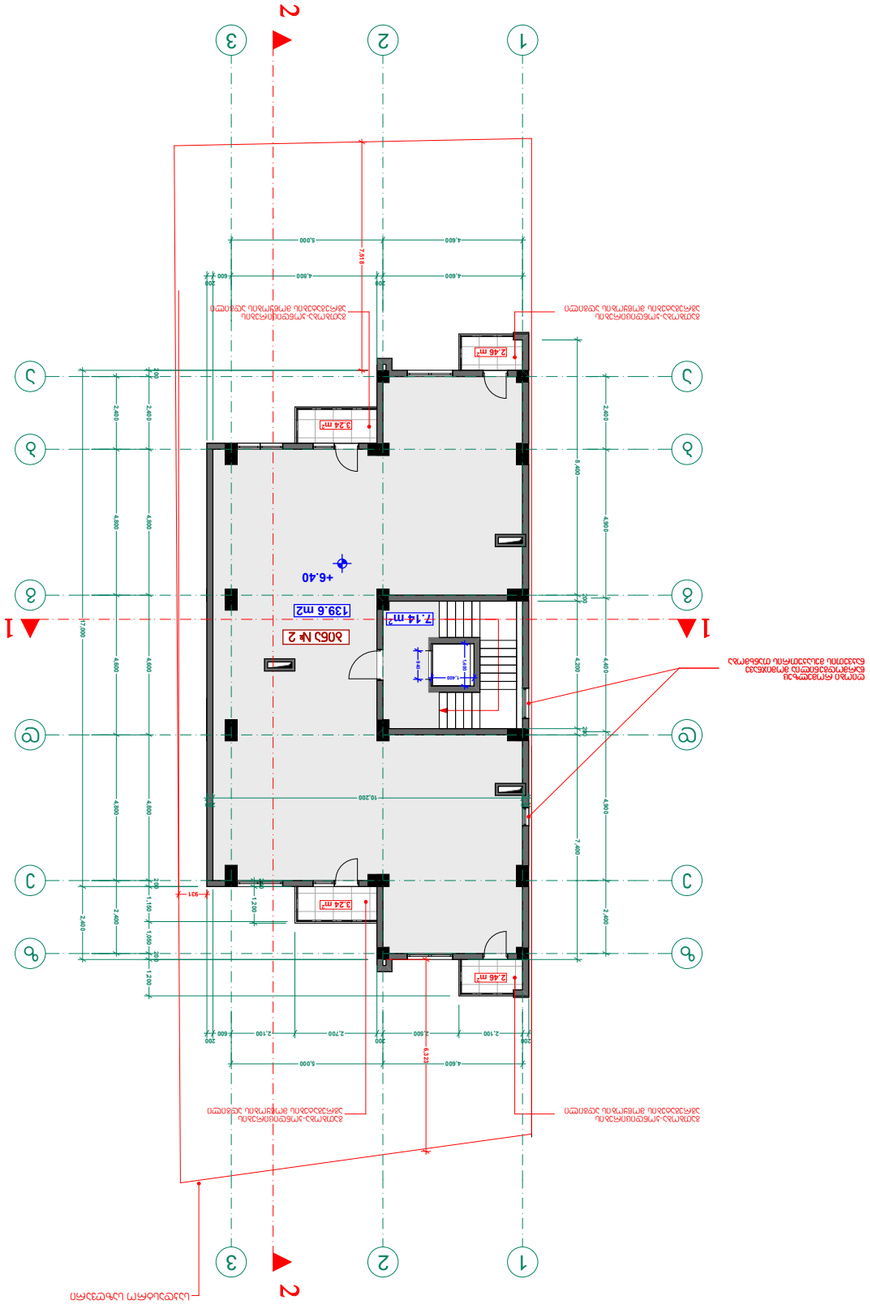
1
2
3
139.6 m2
7.14 m2
+6.40
2.46 m²
3.24 m²
10.250
4.600
5.000
2.100
2.700
2.400
1.200
2.800
4.400
7.700
2.401
931
1.191
1.500
1.400
1.700
2.000
1.600
300
200

მეოთხე სართულის გეგმა +9.600 ნიშნულზე
მ. 1:100

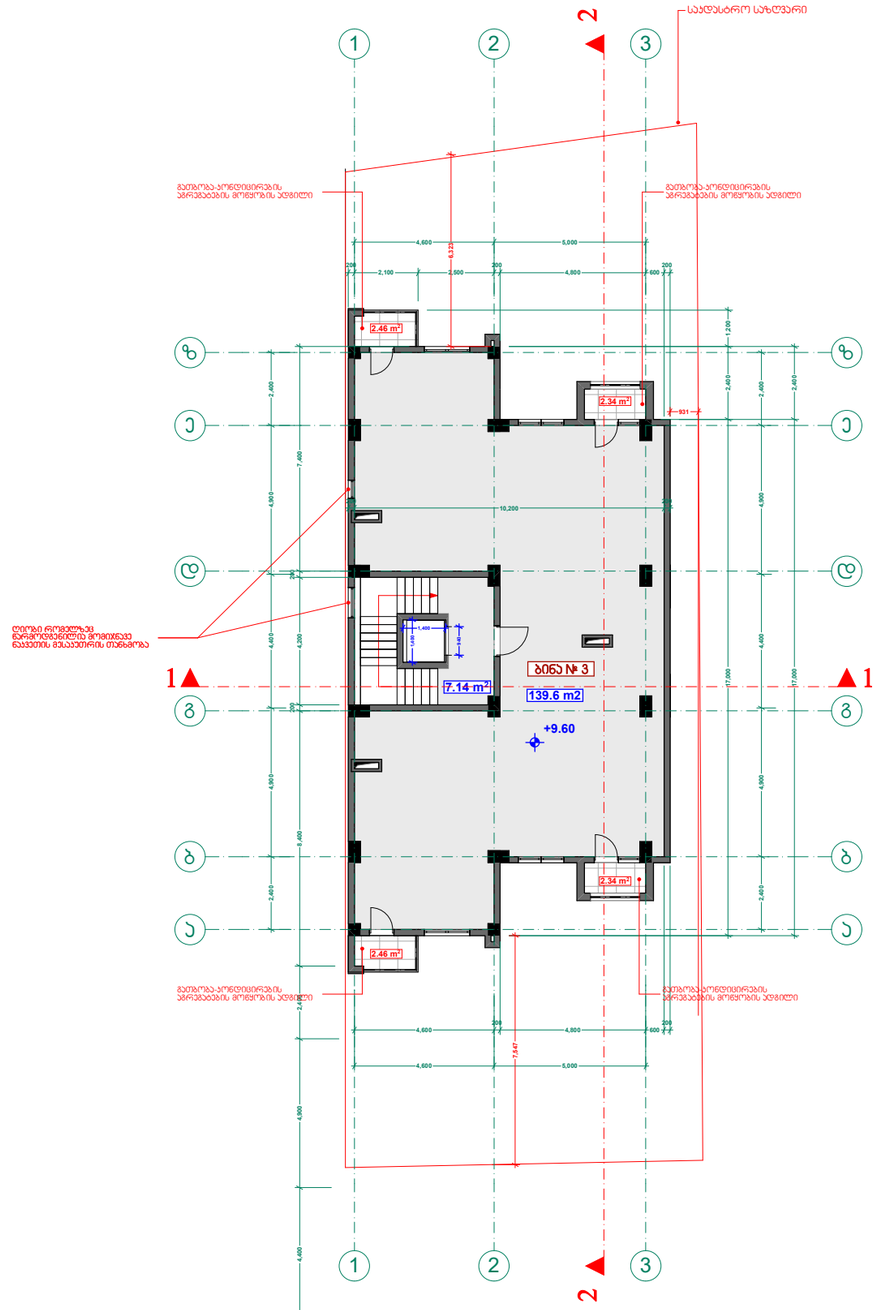

ხელშეკრულება №	

პირობითი აღნიშვნები

- ღერძის ხაზი
- საკადასტრო საზღვარი
- ჭრილის ხაზი
- ბლოკის კედელი
- მონოლითური სვეტი
- აბურის სვეტი

ექსპლიკაცია

შენიშვნა



შ.პ.ს. "ფლექს არქიტექტურა"

თანამდებობა	გვარი	ხელმოწერა
დირექტორი	ი. მაზიაშვილი	
პროექტის ავტორი	ი. მაზიაშვილი	
დაამუშავა	დ. შენგელაია	

დამკვეთი: ირაკლი ჯოხონელიძე

პროექტის სახელწოდება:
მრავალფუნქციური შენობა

მისამართი:
ქ.ბათუმის სოფ. დიღომი ნაკვ: 01.72.14.040.474

მასშტაბი	თარიღი	ნახაზის დასახელება
1:100	23.01.2017	გეგმა +9.600

სტადია	ფურცელი	ფურცლები
არქ. ნაწილი		

შპს "ფლექს არქიტექტურა"
404920216
FLEX ARCHITECTURE

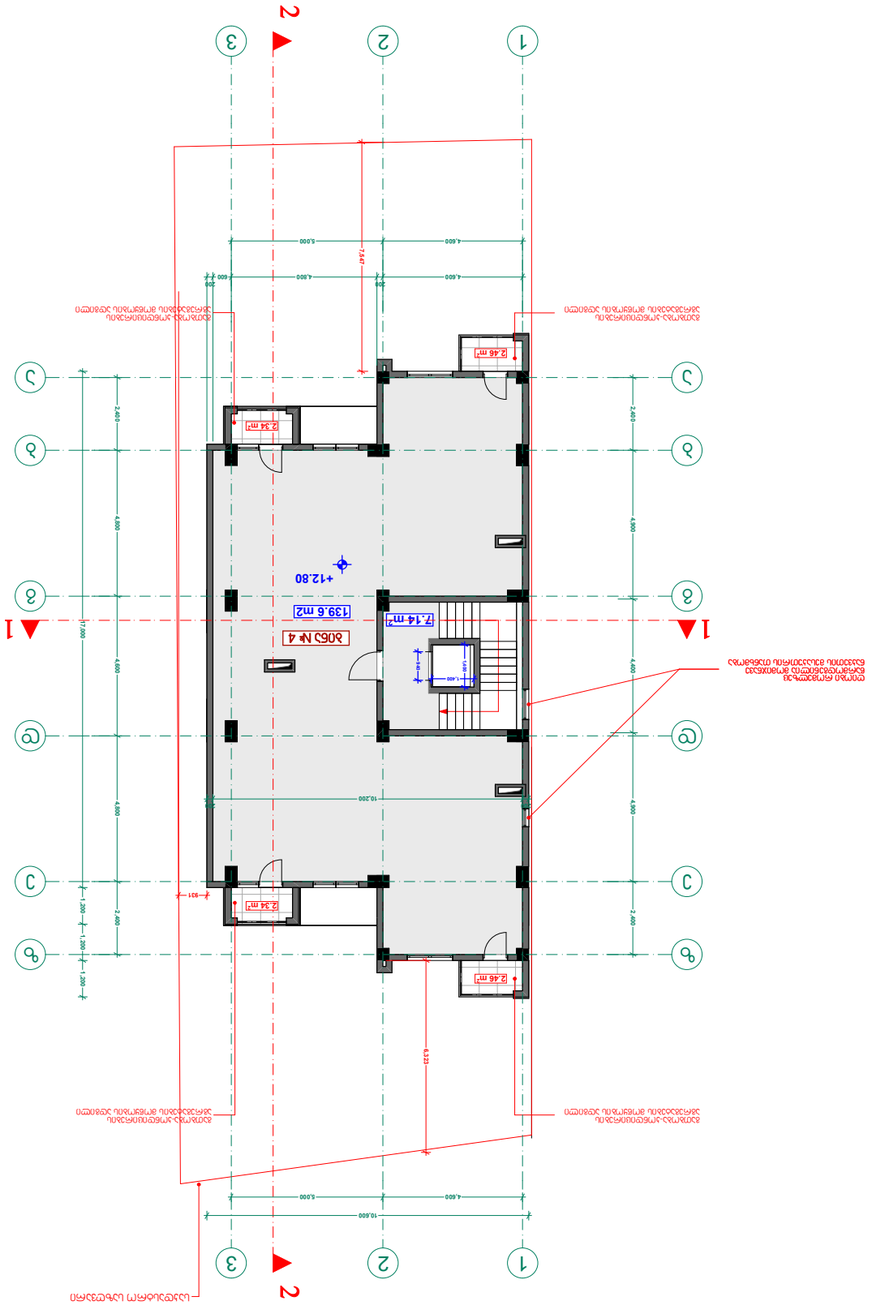
1
2
3
10.500
5.000
4.600
4.000
2.400
1.200
1.300
1.200
2.400
4.000
4.000
4.000
2.400
2.400
1.200
1.300
1.200
2.400
4.000
4.000
4.000
2.400
2.400
10.500
5.000
4.600
1.200
1.200
1.200

მეექვსე სართულის გეგმა +16.000 ნიშნულზე
მ. 1:100

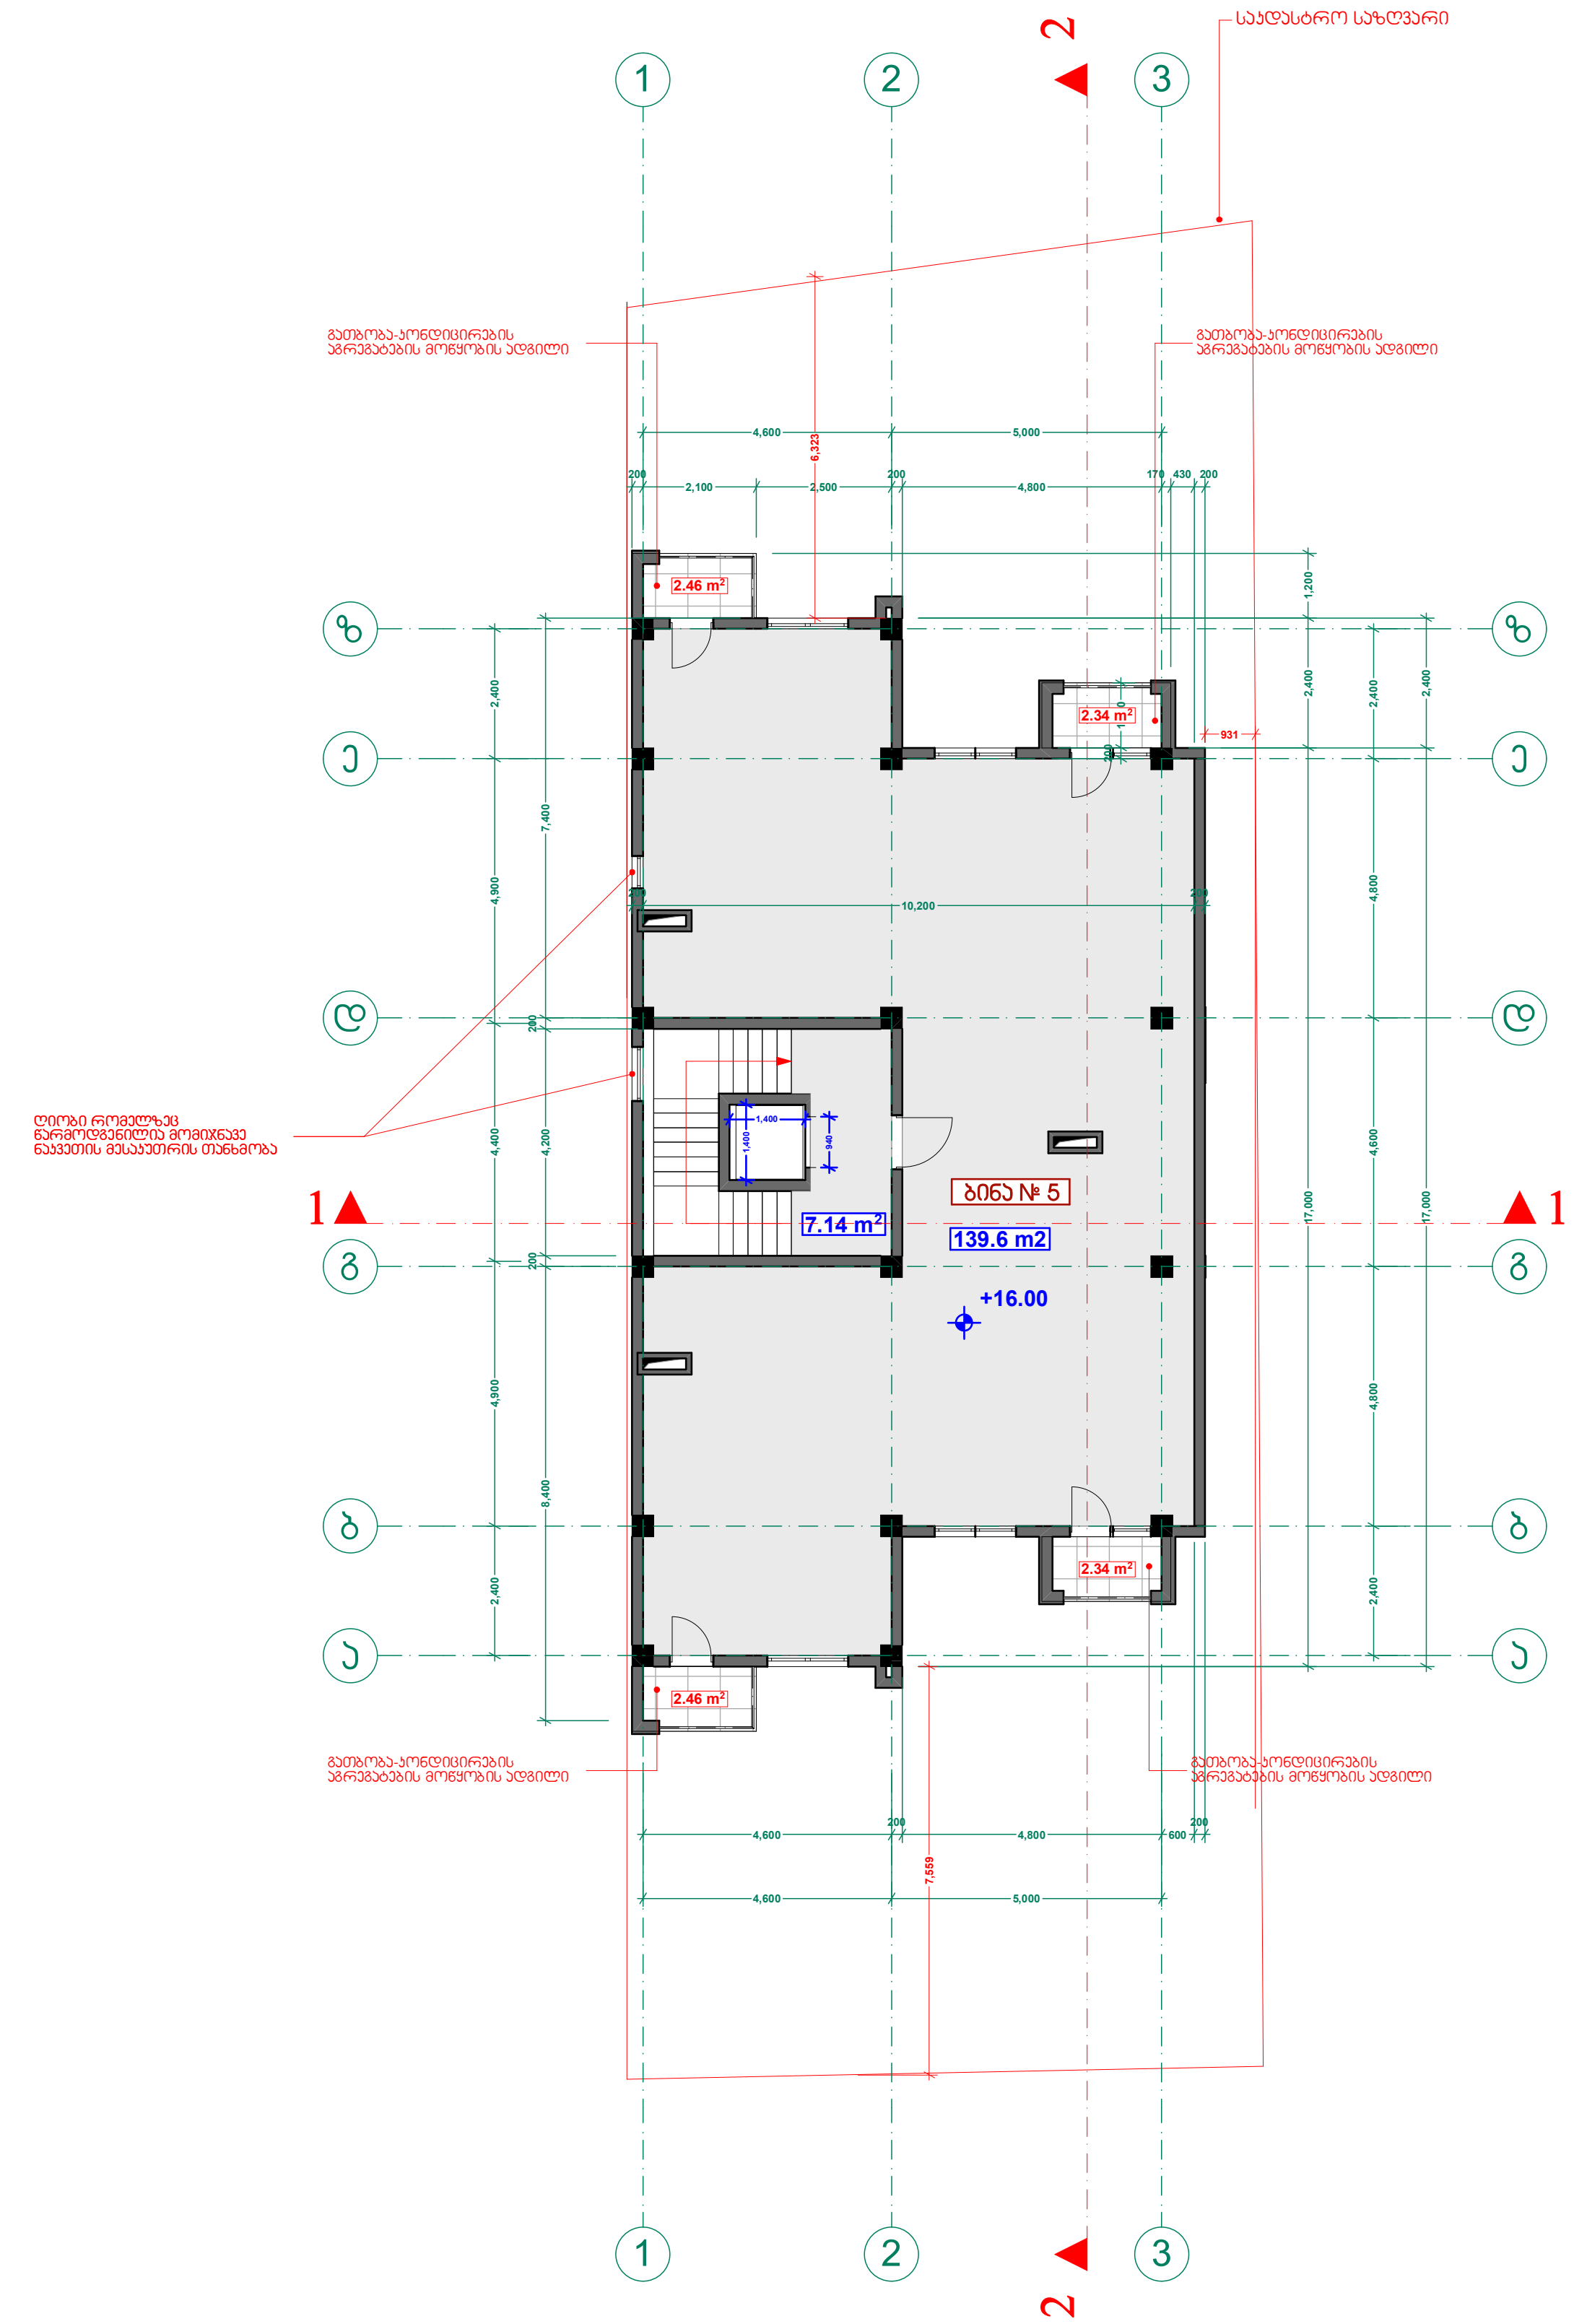

ხელშეკრულება №	

პირობითი აღნიშვნები

- ღერძის ხაზი
- საკადასტრო საზღვარი
- ჭრილის ხაზი
- ბლოკის კედელი
- მონოლითური სვეტი
- აგურის სვეტი

ექსპლიკაცია

შენიშვნა

1. შენობის მონოლითური კოლონების, რიგელების რაოდენობა და კონფიგურაცია შეიძლება შეიცვალოს შენობის გაბარიტების და ვიზუალის უცვლელად კონსტრუქტორის მოთხოვნის საფუძველზე
2. პროექტში ნაჩვენები რელიეფის კონფიგურაცია შეიძლება შეიცვალოს მცირედით
3. შენობის გარე და შიდა კიბის საფეხურების რაოდენობა შეიძლება შეიცვალოს
4. ვიტრაჟების კარისა და სხვა ღიობების მოძრავი ფრთების მიმართულება და რაოდენობა შეიძლება იყოს სხვადასხვა. შესაბამისად შეიძლება შეიცვალოს პროფილის სისქე.
5. ლიფტის შახტის გაბარიტული ზომები და კონფიგურაცია შეიძლება შეიცვალოს

ზემოთ მოცემული ყველა შენიშვნა და მათი ცვლილებები არ აისახება შენობის ძირითად გაბარიტებზე და ვიზუალზე რაც არ გამოიწვევს კორექტირების საჭიროებას

FLEX ARCHITECTURE

შ.პ.ს. "ფლექს არქიტექტურა"		
თანამდებობა	გვარი	ხელმოწერა
დირექტორი	ი. მაზიაშვილი	
პროექტის ავტორი	ი. მაზიაშვილი	
დაამუშავა	დ. მუნჯიშვილი	

დამკვეთი: ირაკლი ჭოხონელიძე

პროექტის სახელწოდება: მრავალფუნქციური შენობა

მისამართი: ქ.თბილისი სოფ. დიღომი ნაკვ: 01.72.14.040.474

მასშტაბი	თარიღი	ნახაზის დასახელება
1:100	23.01.2017	გეგმა +16.000

სტადია	ფურცელი	ფურცლები
არქ. ნაწილი		

შპს "ფლექს არქიტექტურა" 404920216 FLEX ARCHITECTURE

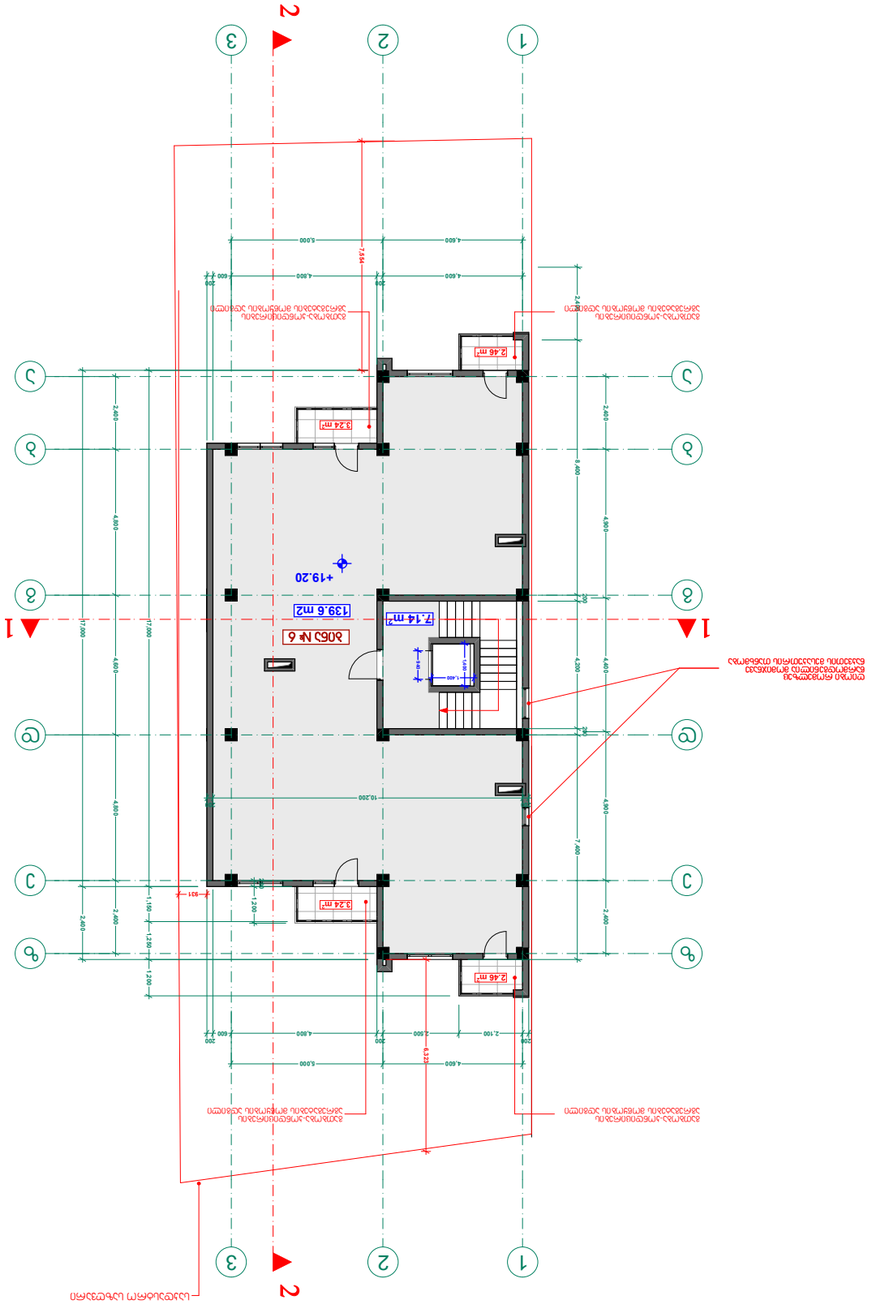
1
2
3
+19.20
139.6 m2
7.14 m2
2.46 m²
3.24 m²
10.200
4.800
2.400
1.200
5.000
2.500
2.100
4.600
2.800
600
200
300
1.500
1.200
931
1.195
1.200
12.944
4.800
7.200
4.800
2.400
2.400
2.400

მერვე სართულის გეგმა +22.400 ნიშნულზე
მ. 1:100

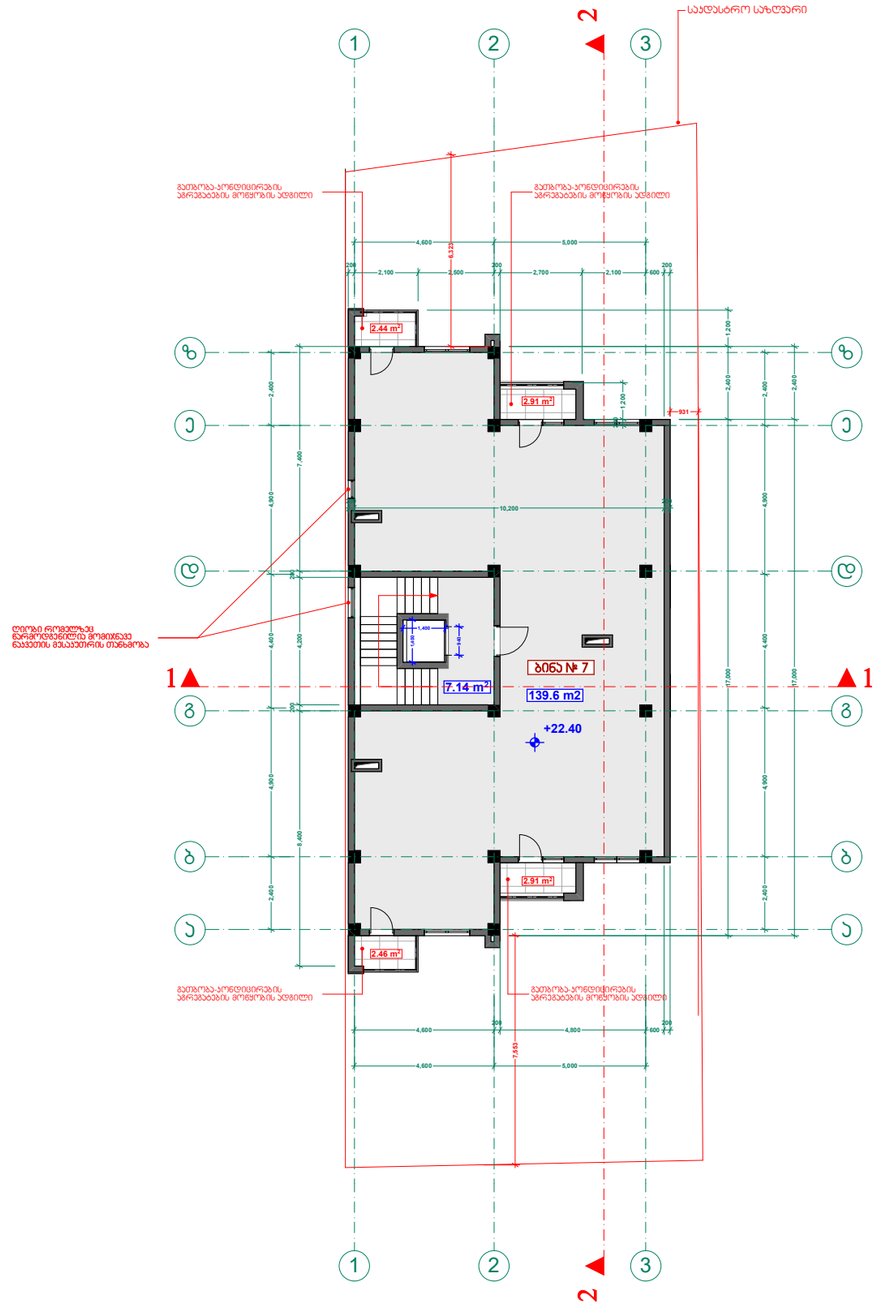

ხელშეკრულება №	

პიროვნითი აღნიშვნები

- ჯ — ღერძის ხაზი
- საკადასტრო საზღვარი
- ზრილის ხაზი
- ბლოკის კედელი
- მონოლითური სვეტი
- აბურის სვეტი

ექსპლიკაცია

შენიშვნა



შპს "ფლექს არქიტექტურა"
404920216
FLEX ARCHITECTURE

შ.პ.ს.	"ფლექს არქიტექტურა"	
თანამდებობა	გვარი	ხელმოწერა
დირექტორი	ი. მაზიაშვილი	
პროექტის ავტორი	ი. მაზიაშვილი	
დაამუშავა	დ. შენჯიშვილი	

დამკვეთი: ორაკლი ჯოხონელიძე

პროექტის სახელწოდება:
მრავალფუნქციური შენობა

მისამართი:
ქ.თბილისი სრუ. დიღომი ნაკვ: 01.72.14.040.474

მასშტაბი	თარიღი	ნახაზის დასახელება
1:100	23.01.2017	გეგმა +22.400

სტადია	ფურცელი	ფურცლები
არქ. ნაწილი		

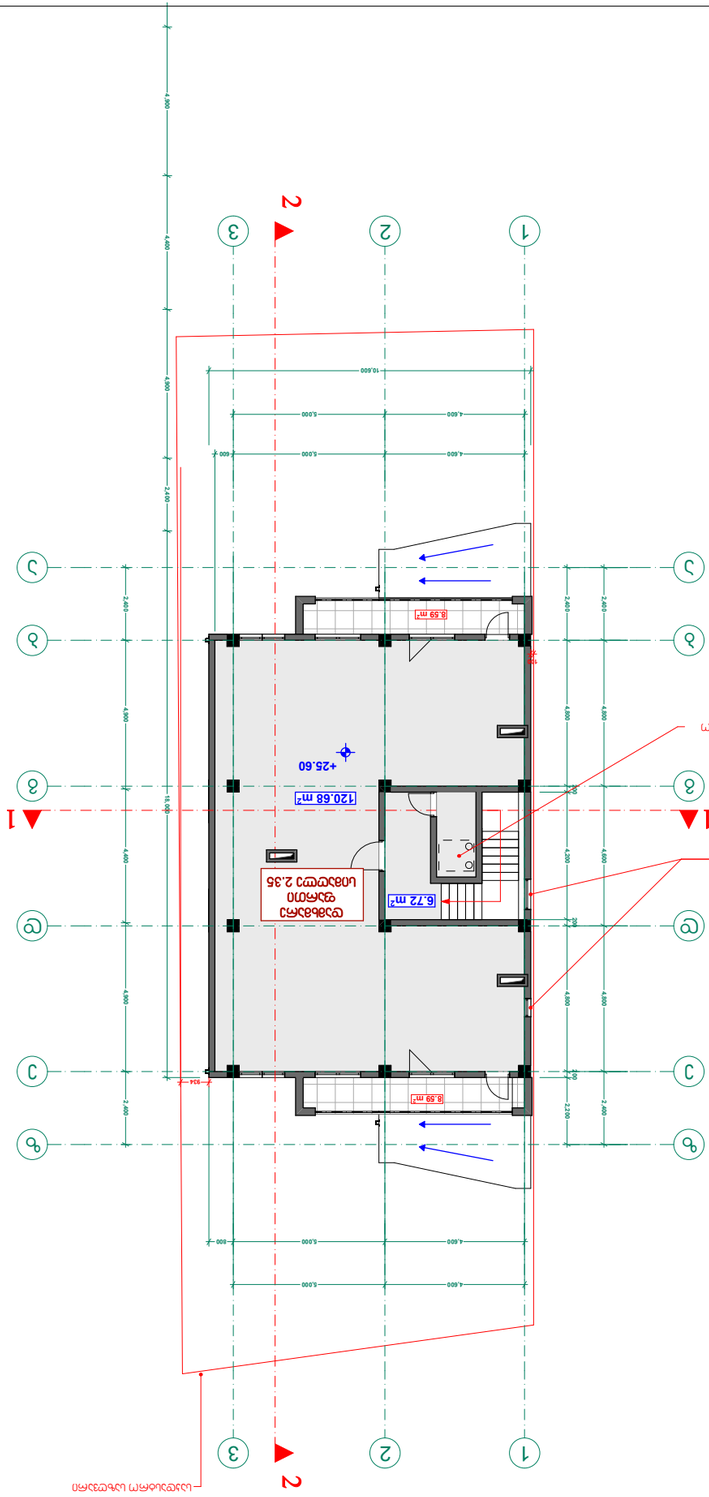
1
2
3
A
B
C
D
+25.60
120.68 m²
6.72 m²
8.59 m²
8.59 m²
5.34
10.600
5.000
4.600
2.400
4.800
2.200
800

სახურავის გეგმა +28.400 ნიშნულზე
მ. 1:100

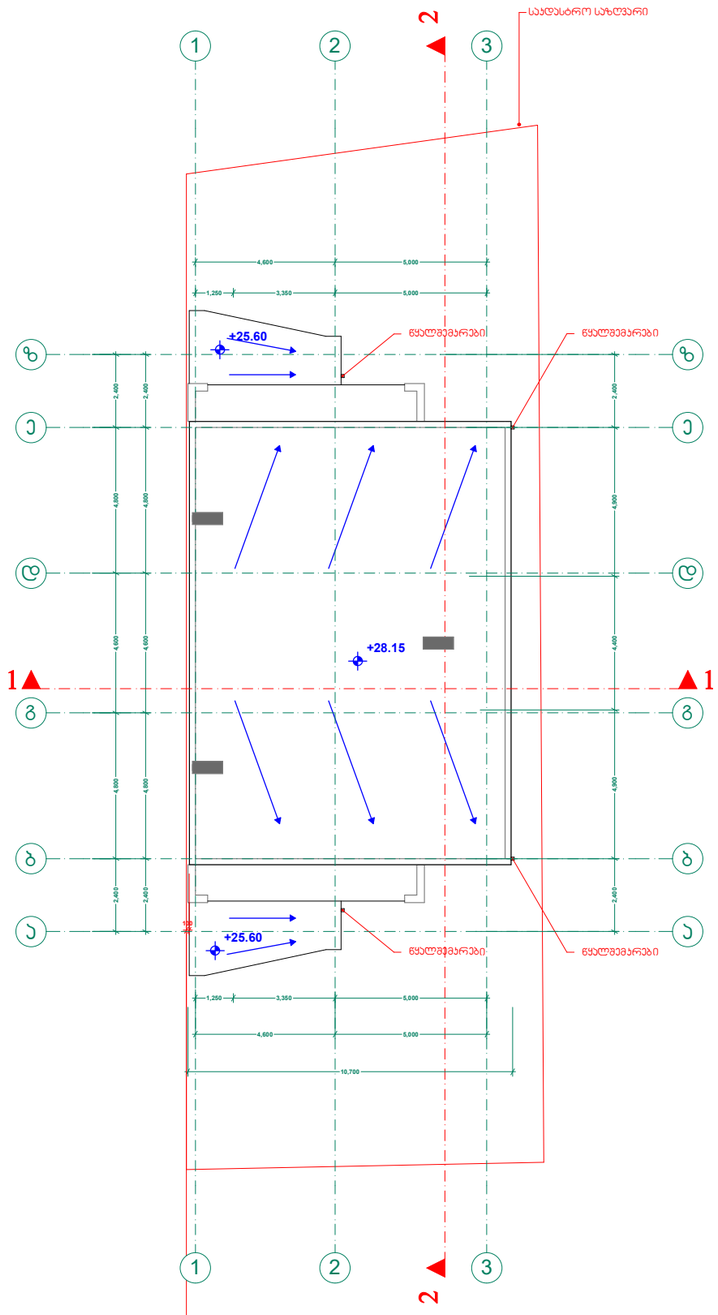

ხელშეკრულება №	

პიროვნითი აღნიშვნები

- ღერძის ხაზი
- საკადასტრო საზღვარი
- ჭრილის ხაზი
- ბლოკის კედელი
- მონოლითური სვეტი
- აბურის სვეტი

ექსპლიკაცია

შენიშვნა



FLEX ARCHITECTURE

შ.პ.ს. "ფლექს არქიტექტურა"		
თანამდებობა	გვარი	ხელმოწერა
დირექტორი	ი. მაზიაშვილი	
პროექტის ავტორი	ი. მაზიაშვილი	
დაამუშავა	დ. მუნჯიშვილი	

დამკვეთი: ირაკლი ჯოხენელიძე

პროექტის სახელწოდება:
მრავალფუნქციური შენობა

მისამართი:
ქ.თბილისი სოფ. დიღომი ნაკვ: 01.72.14.040.474

მასშტაბი	თარიღი	ნახაზის დასახელება
1:100	23.01.2017	გეგმა +28.400

არქ. ნაწილი		

შპს "ფლექს არქიტექტურა"
404920216
FLEX ARCHITECTURE