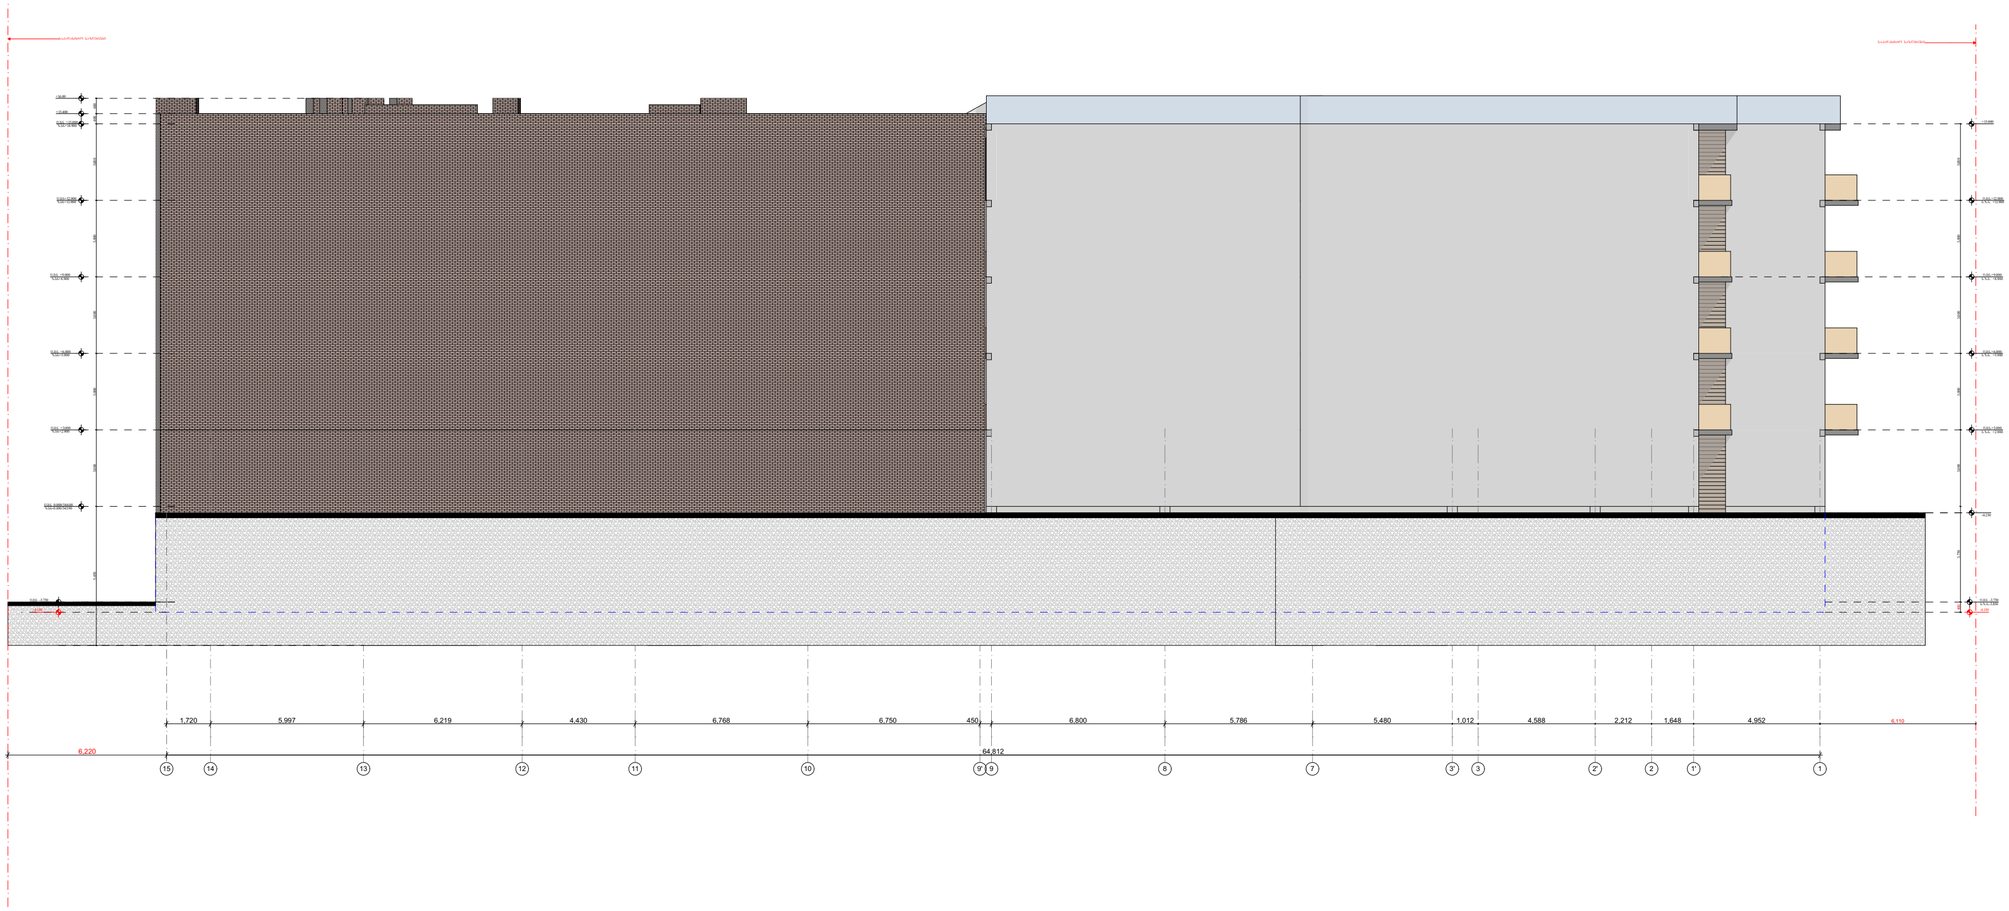

ექსპლიკაცია:

პირობითი ნიშნები:

შენიშვნები

ნახაზზე ზომები მოცემულია სანტიმეტრებში, ხოლო ნიშნულები მოცემულია მეტრებში

დამკვეთი	მ.მახაიძე
მისამართი	ქალაქი ობოლისი, ქუჩა ნიაბის მიმდებარედ ნაკვ. 05/010

პროექტის სახელწოდება

სასტუმროს ტიპის საცხოვრებელი

თანამდებობა	გვარი	ხელმოწერა
არქიტექტორი	მ.ლექავა	
შემსრულა	მ.ლექავა	

სათაური ფასადი 15-1	1:150

A2

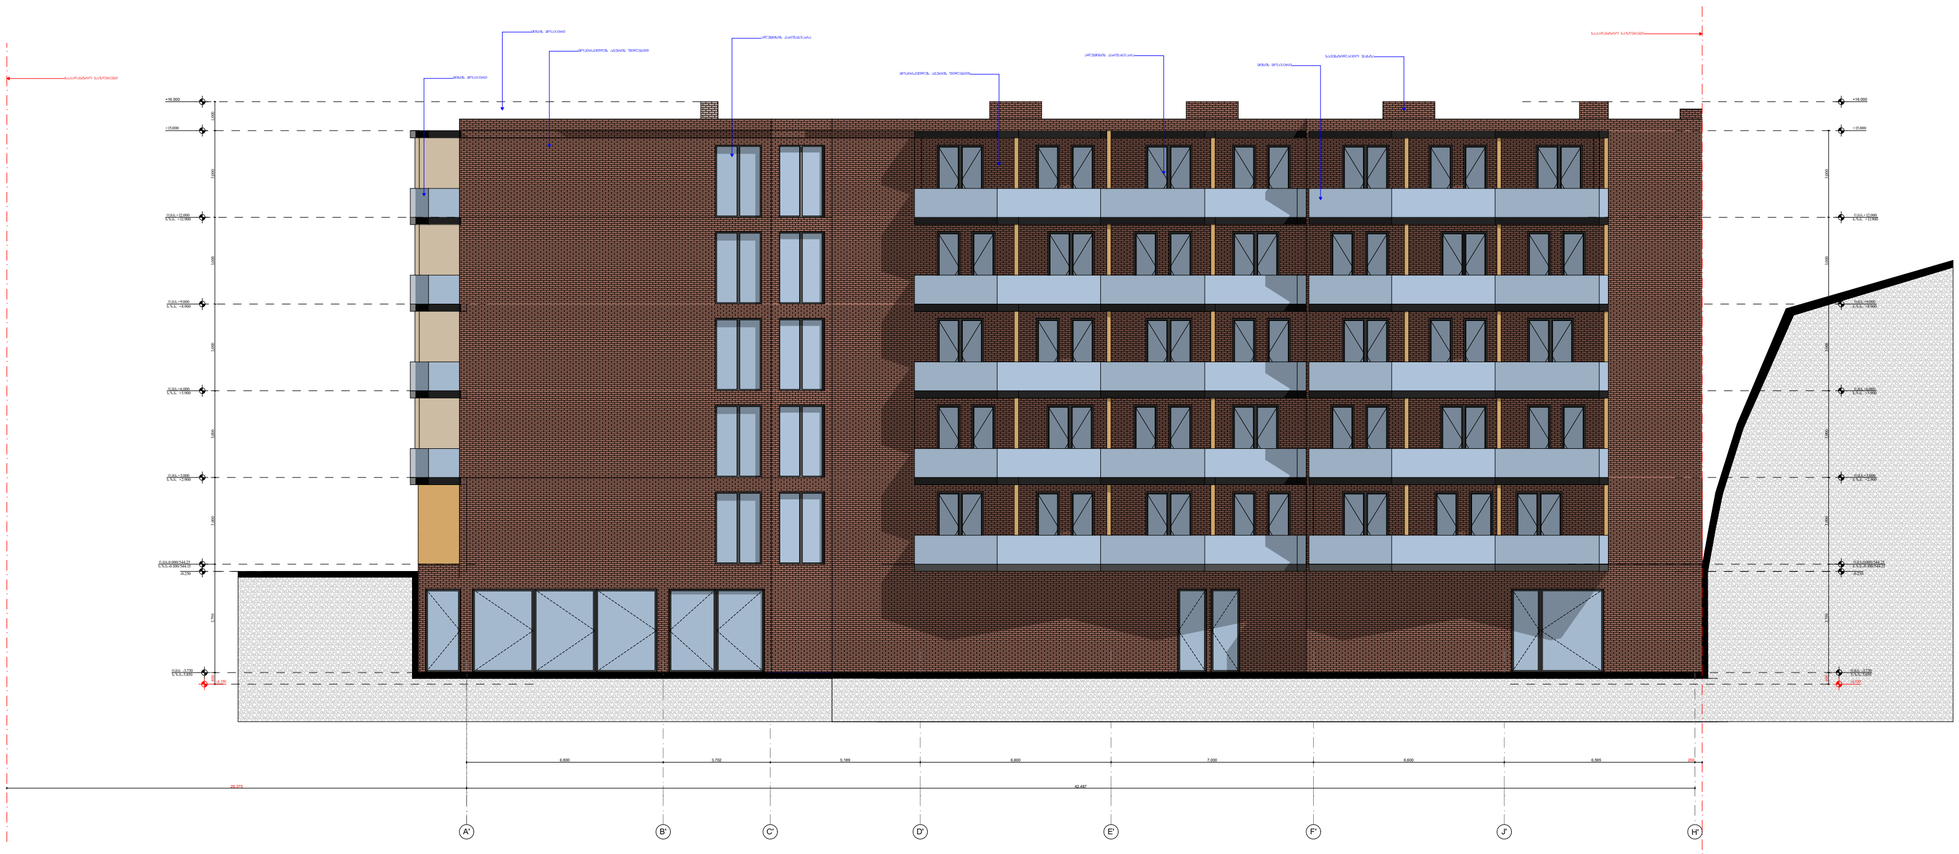

ექსპლიკაცია:

აპრობაციის ნიშნები:

შენიშვნები

ნახაზზე ზომები მოცემულია სანტიმეტრებში,
ხოლო ნიშნულები მოცემულია მეტრებში

დამკვეთი	მმართველი
მისამართი	ქალაქი თბილისი, ჭუბა ნიაბის მიმდებარედ ნაკვ. 05/010

პროექტის სახელწოდება

სასტუმროს ტიპის საცხოვრებელი

თანამდებობა	გვარი	ხელმოწერა
არქიტექტორი	მლექსავა	
შესრულა	მლექსავა	

სათაური

ფასადი A'-H'

1:150

A2

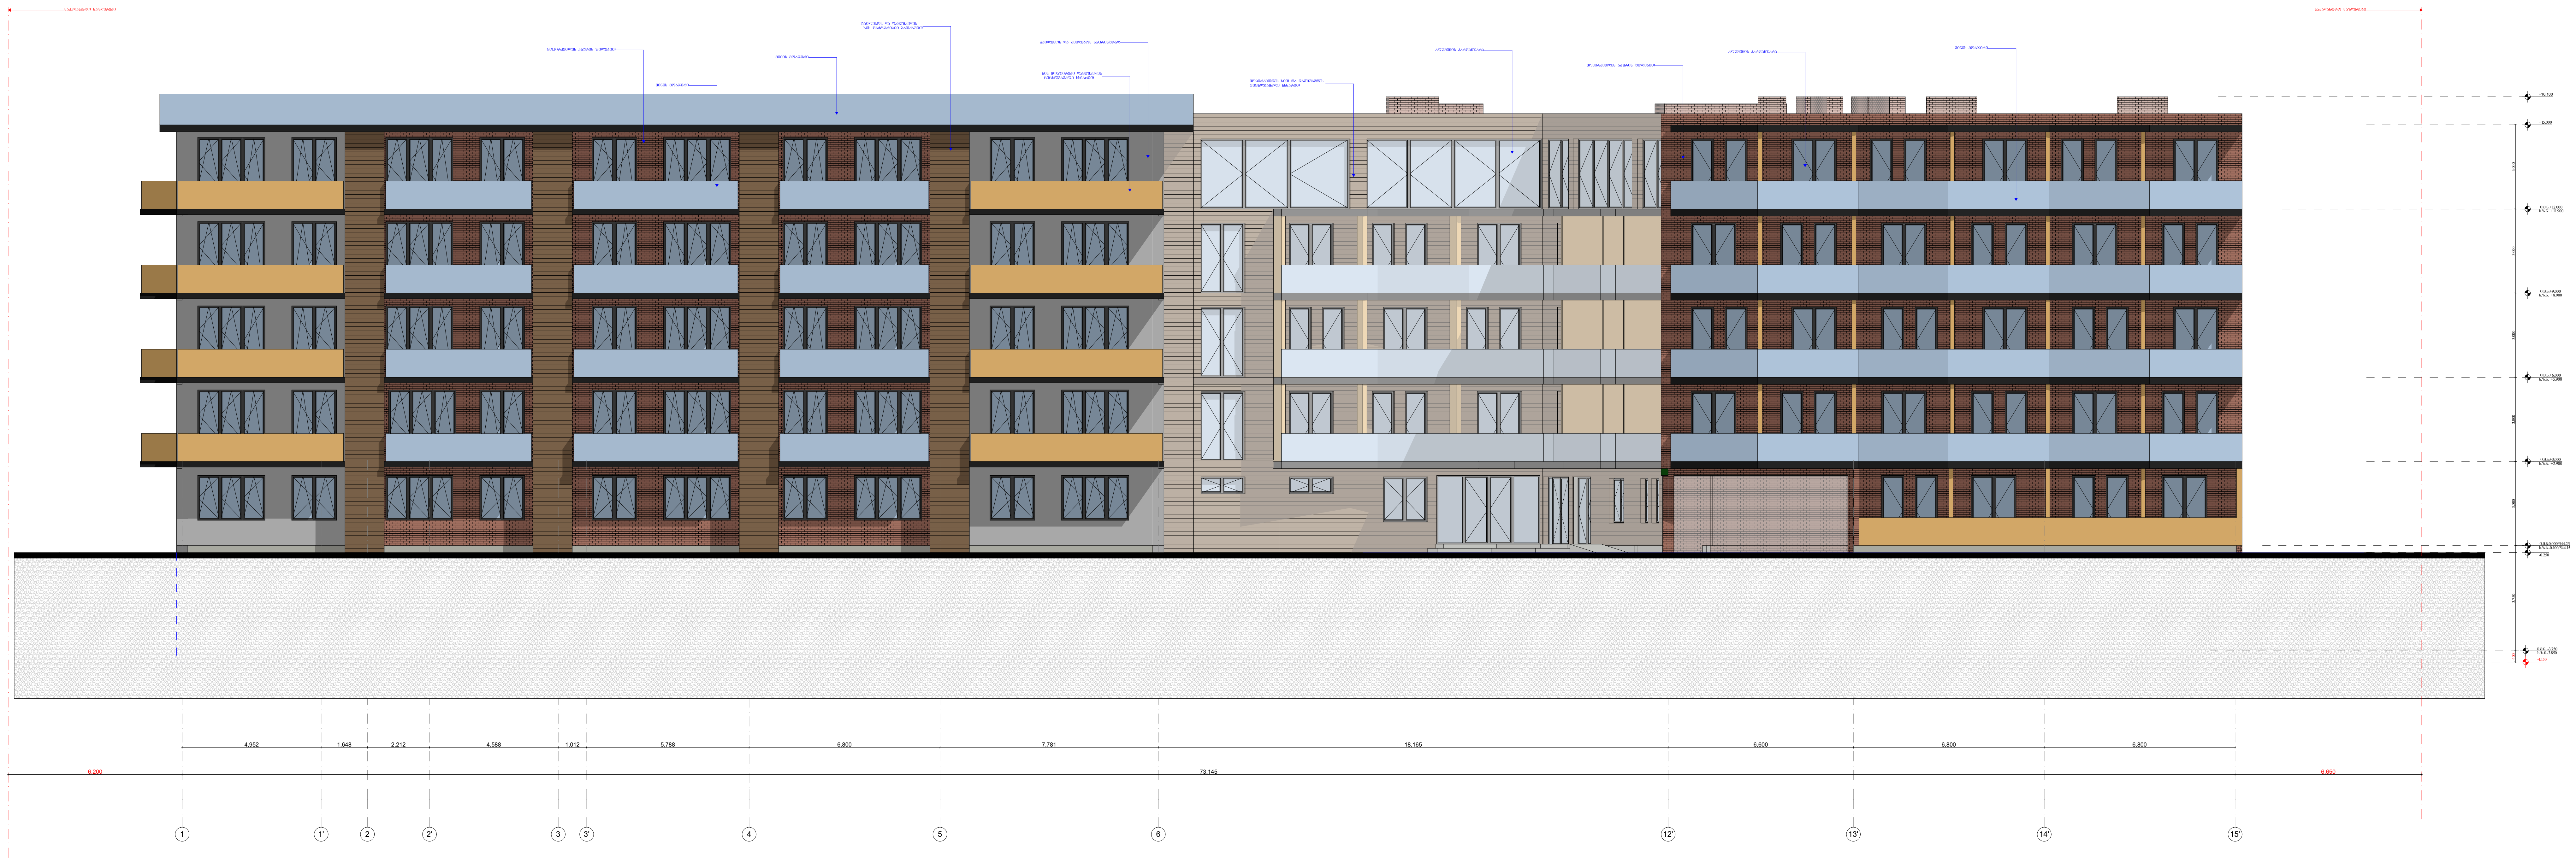

ექსპლიკაცია:	პირობითი ნიშნები:	შენიშვნები
		ნახაზზე ზომები მოცემულია სანტიმეტრებში, ხოლო ნიშნულები მოცემულია მეტრებში

დამკვეთი	მ.მაჩაიძე
მისამართი	ქალაქი თბილისი, ქუჩა ნიაზის მიმდებარედ ნაკვ. 05/010

თანამდებობა	გვარი	ხელმოწერა
არქიტექტორი	მ.ლექავა	
შეასრულა	მ.ლექავა	

პროექტის სახელწოდება

სასტუმროს ტიპის საცხოვრებელი

სათაური	
ფასადი 1-15'	1:150

A-302

A2



ექსპლიკაცია:



დამკვეთი	მმართველი
მისამართი	ქალაქი თბილისი, ჭუჭა ნიაბის მიმდებარედ ნაკვ. 05/010

პროექტის სახელწოდება

სასტუმროს ტიპის საცხოვრებელი

თანამდებობა	ბჭარი	ხელმოწერა
არქიტექტორი	მლექსაა	
შესრულა	მლექსაა	

სათაური

ფასადი G-A'

1:150

A2