





























საქართველო
ქ. თბილისის მერია
სსიპ თბილისის არქიტექტურის სამსახური

ტოპოგრაფიული გეგმა

491600 491650 491700 491750
4613000 4612950 4612900

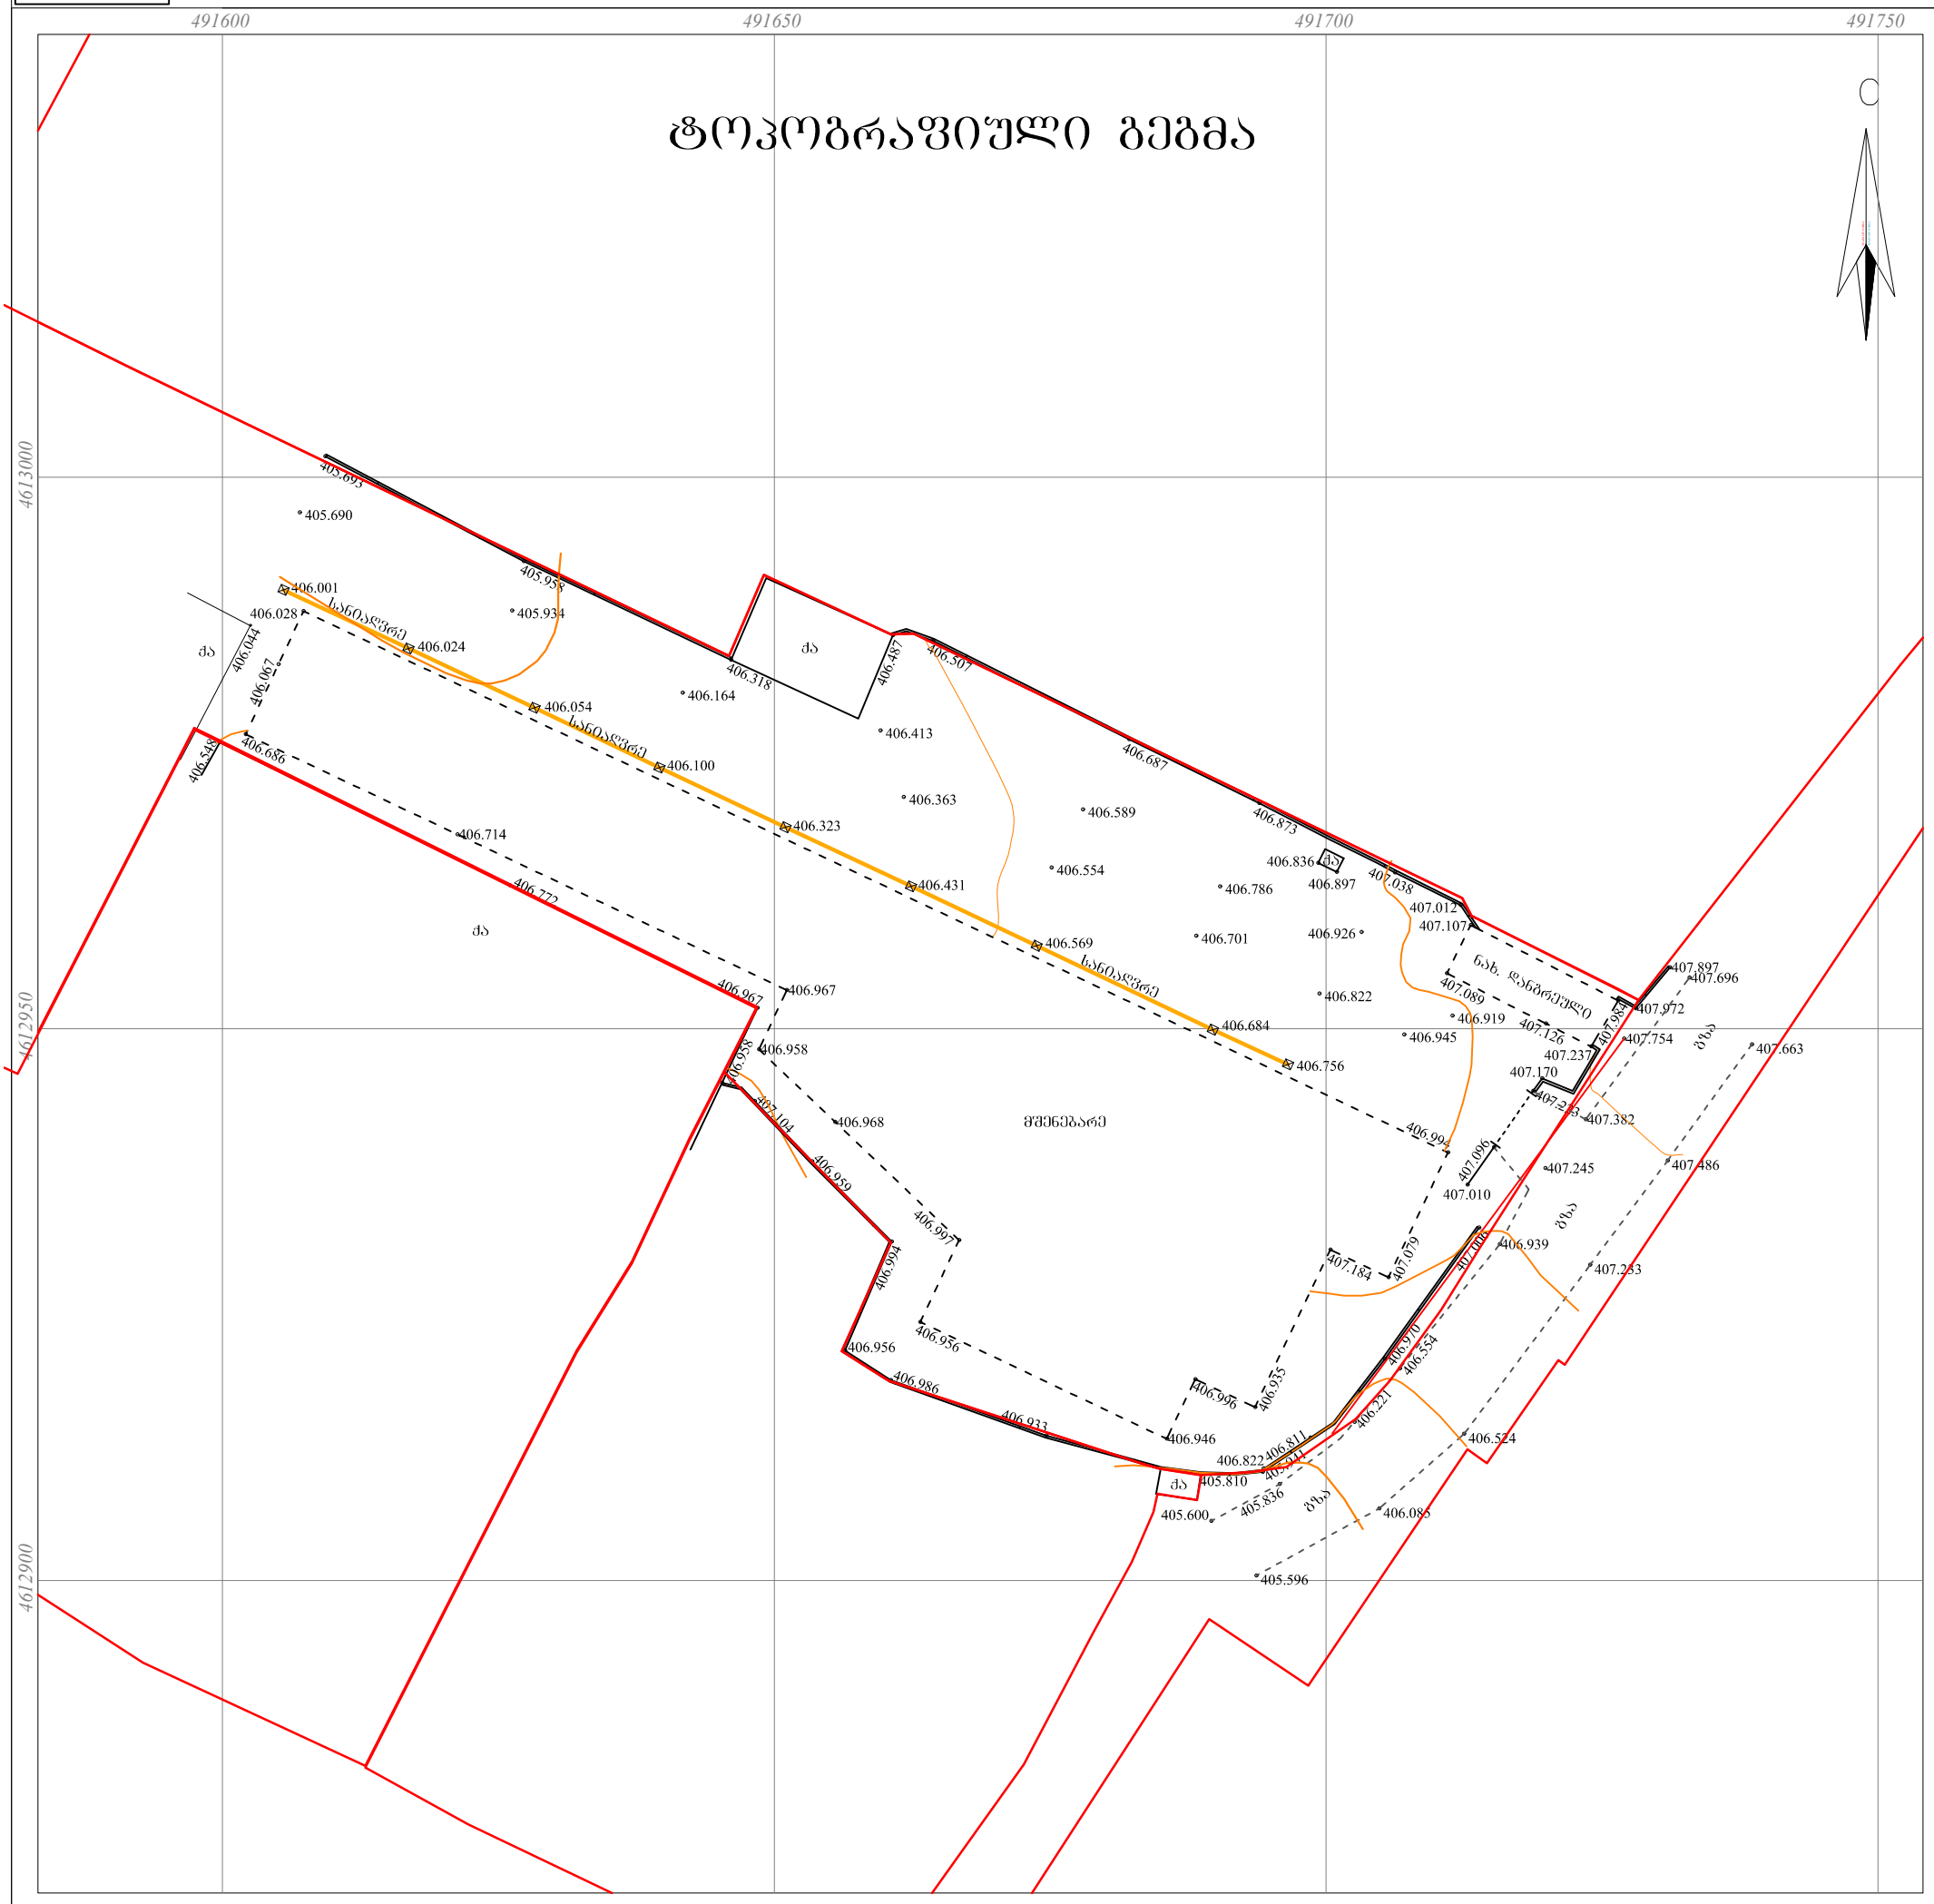

მისამართი: ქალაქი თბილისი, ჟინჟმარაულის ქუჩა №5 და 10

ნაკვეთის ს/კ: 01.19.33.001.111

ფართობი: 21182 კვ.მ.

პირობითი აღნიშვნები

ძს	საცხ. შენობა	ხის ღობე	წ — წყალგაყვანილობა
ძა	არასაცხ. შენობა	ღობე	
	ფარდული	ქვის კედელი	გ — გაზი
	მშენებარე შენობა	კედელი	კ — კანალიზაცია
		ფლატე	სან — სანიაღვრე
	სატრანსფორ. ჯიხური	რკინიგზა	კგ — კავშირგაბმულობა
	სქელი	სამეთვალყურეო ჭები	ელ. ქსელები
	გარე განათება	ელ. გადამცემი ხაზი	თბ — გათბობა

1) მიწის სამუშაოების შესრულებისას შეატყობინეთ კომუნიკაციის წარმომადგენლებს

შპს GM Group ს/ნ 400203953

საქართველო, ქალაქი თბილისი, [illegible]
დ. გურამიშვილის გამზ. №[illegible], კორპ. [illegible], ბ. 607ბ.

ელ. ფოსტა: [illegible]@yandex.com
მობ: (+995) 598 [illegible] 105; (+995) 598 105 105;

დირექტორი:		გ. მოსულიშვილი
აზომა/დახაზა:		გ. მოსულიშვილი
დამკვეთი:		სს „ორბელი 91“
მასშტაბი: 1:500		22/02/2018 წ.

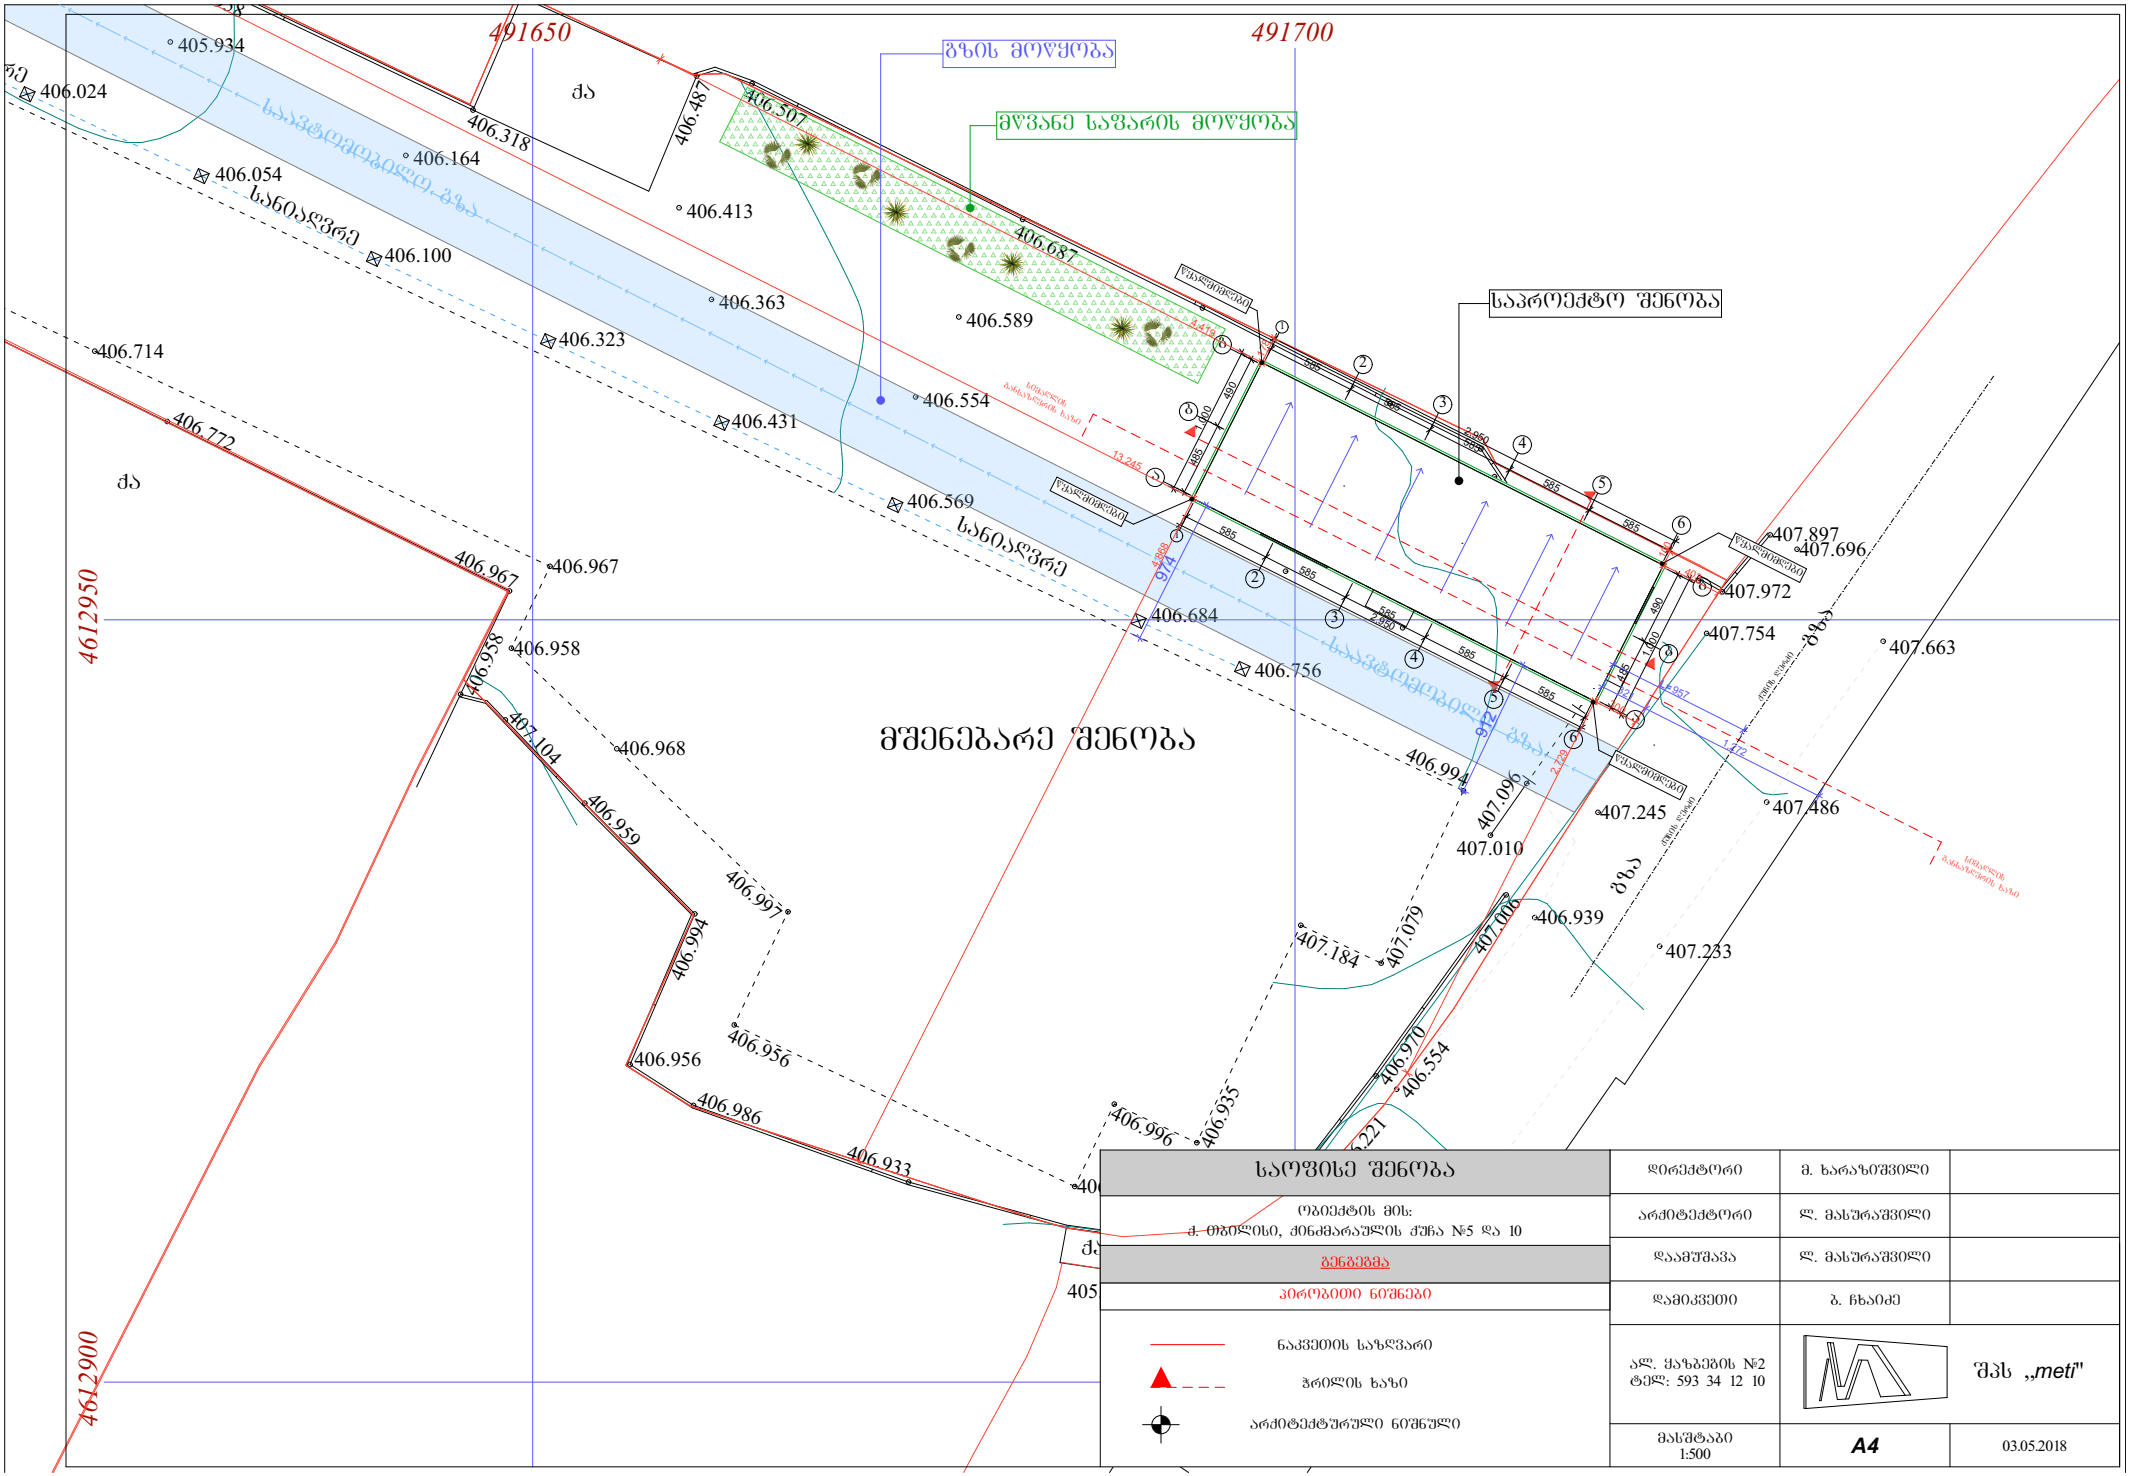
491650
491700
4612950
4612900
გზის მოწყობა
მწვანე საფარის მოწყობა
საპროექტო შენობა
მშენებარე შენობა
სანიაღვრე
ქა
გზა
406.024
405.934
406.318
406.487
406.307
406.164
406.054
406.413
406.687
406.100
406.363
406.589
406.323
406.714
406.554
406.431
406.772
406.569
406.967
406.958
406.684
406.756
406.968
407.104
406.994
406.959
406.997
406.956
406.986
406.933
407.897
407.696
407.972
407.754
407.663
407.486
407.245
407.010
407.096
406.939
407.233
407.184
407.079
407.006
406.970
406.554
406.935
406.996
405
საოფისე შენობა
ობიექტის მის:
ქ. ობილისი, ჟინჟარაულის ქუჩა №5 და 10
გენგეგმა
პიროპითი ნიშნები
ნაკვეთის საზღვარი
ჩრილის ხაზი
არქიტექტურული ნიშნული
დირექტორი
მ. ხარაზიშვილი
არქიტექტორი
ლ. მასურაშვილი
დაამუშავა
ლ. მასურაშვილი
დამოკვეთი
ბ. ჩხაიძე
ალ. ქაზბეგის №2
ტელ: 593 34 12 10
შპს „meti"
მასშტაბი
1:500
A4
03.05.2018