მანძილები ხეებიდან შენობამდე

წითელი ხაზი

ობიექტის დასახელება

სპორტულ-გამაჯანსაღებელი სასტუმრო და დასასვენებელი კომპლექსი. შესასვლელი

ობიექტის მისამართი

ქ.თბილისი, თბილისის ზღვაზე დიდ ყურესა და თბილისის ზღვას შორეს არსებული ნაკვეთი
(ს.კ. 01.12.21.001.220 და 01.12.21.001.221)

სექტორი №8

დამკვეთი: შპს "გრინ გარდენ"

დირექტორი ხოსროვ ქუჩუ-ბიდი

დირექტორი	გ.ყვინინაშვილი
მთ. არქიტექტორი	გ.ყვინინაშვილი
ავტორი	გ.გეგელია
ავტორი	მ.გუგუნავა
დაამუშავა	ბ.თინიყაშვილი
შეამოწმა	ზ.ციხისელი

გენგეგმა

მასშტაბი 1:500	ფურცელი №	ფურცლები

გოდაყო2
godako2
არქიტექტურული ფირმა
შ.პ.ს "გოდაყო2"
საქართველო,თბილისი
თამაზ ნადარეიშვილის ქ.№60
ტელ:(+995)32)2903022
ელ.ფოსტა:<godaco@mail.ru>
ს/კ 405095846
"GODAKO2"
Tbilisi,Georgia
Tamaz nadareishvili st.
Tel:(+995)32) 484492
E_mail:<godaco@mail.gru>
405095846

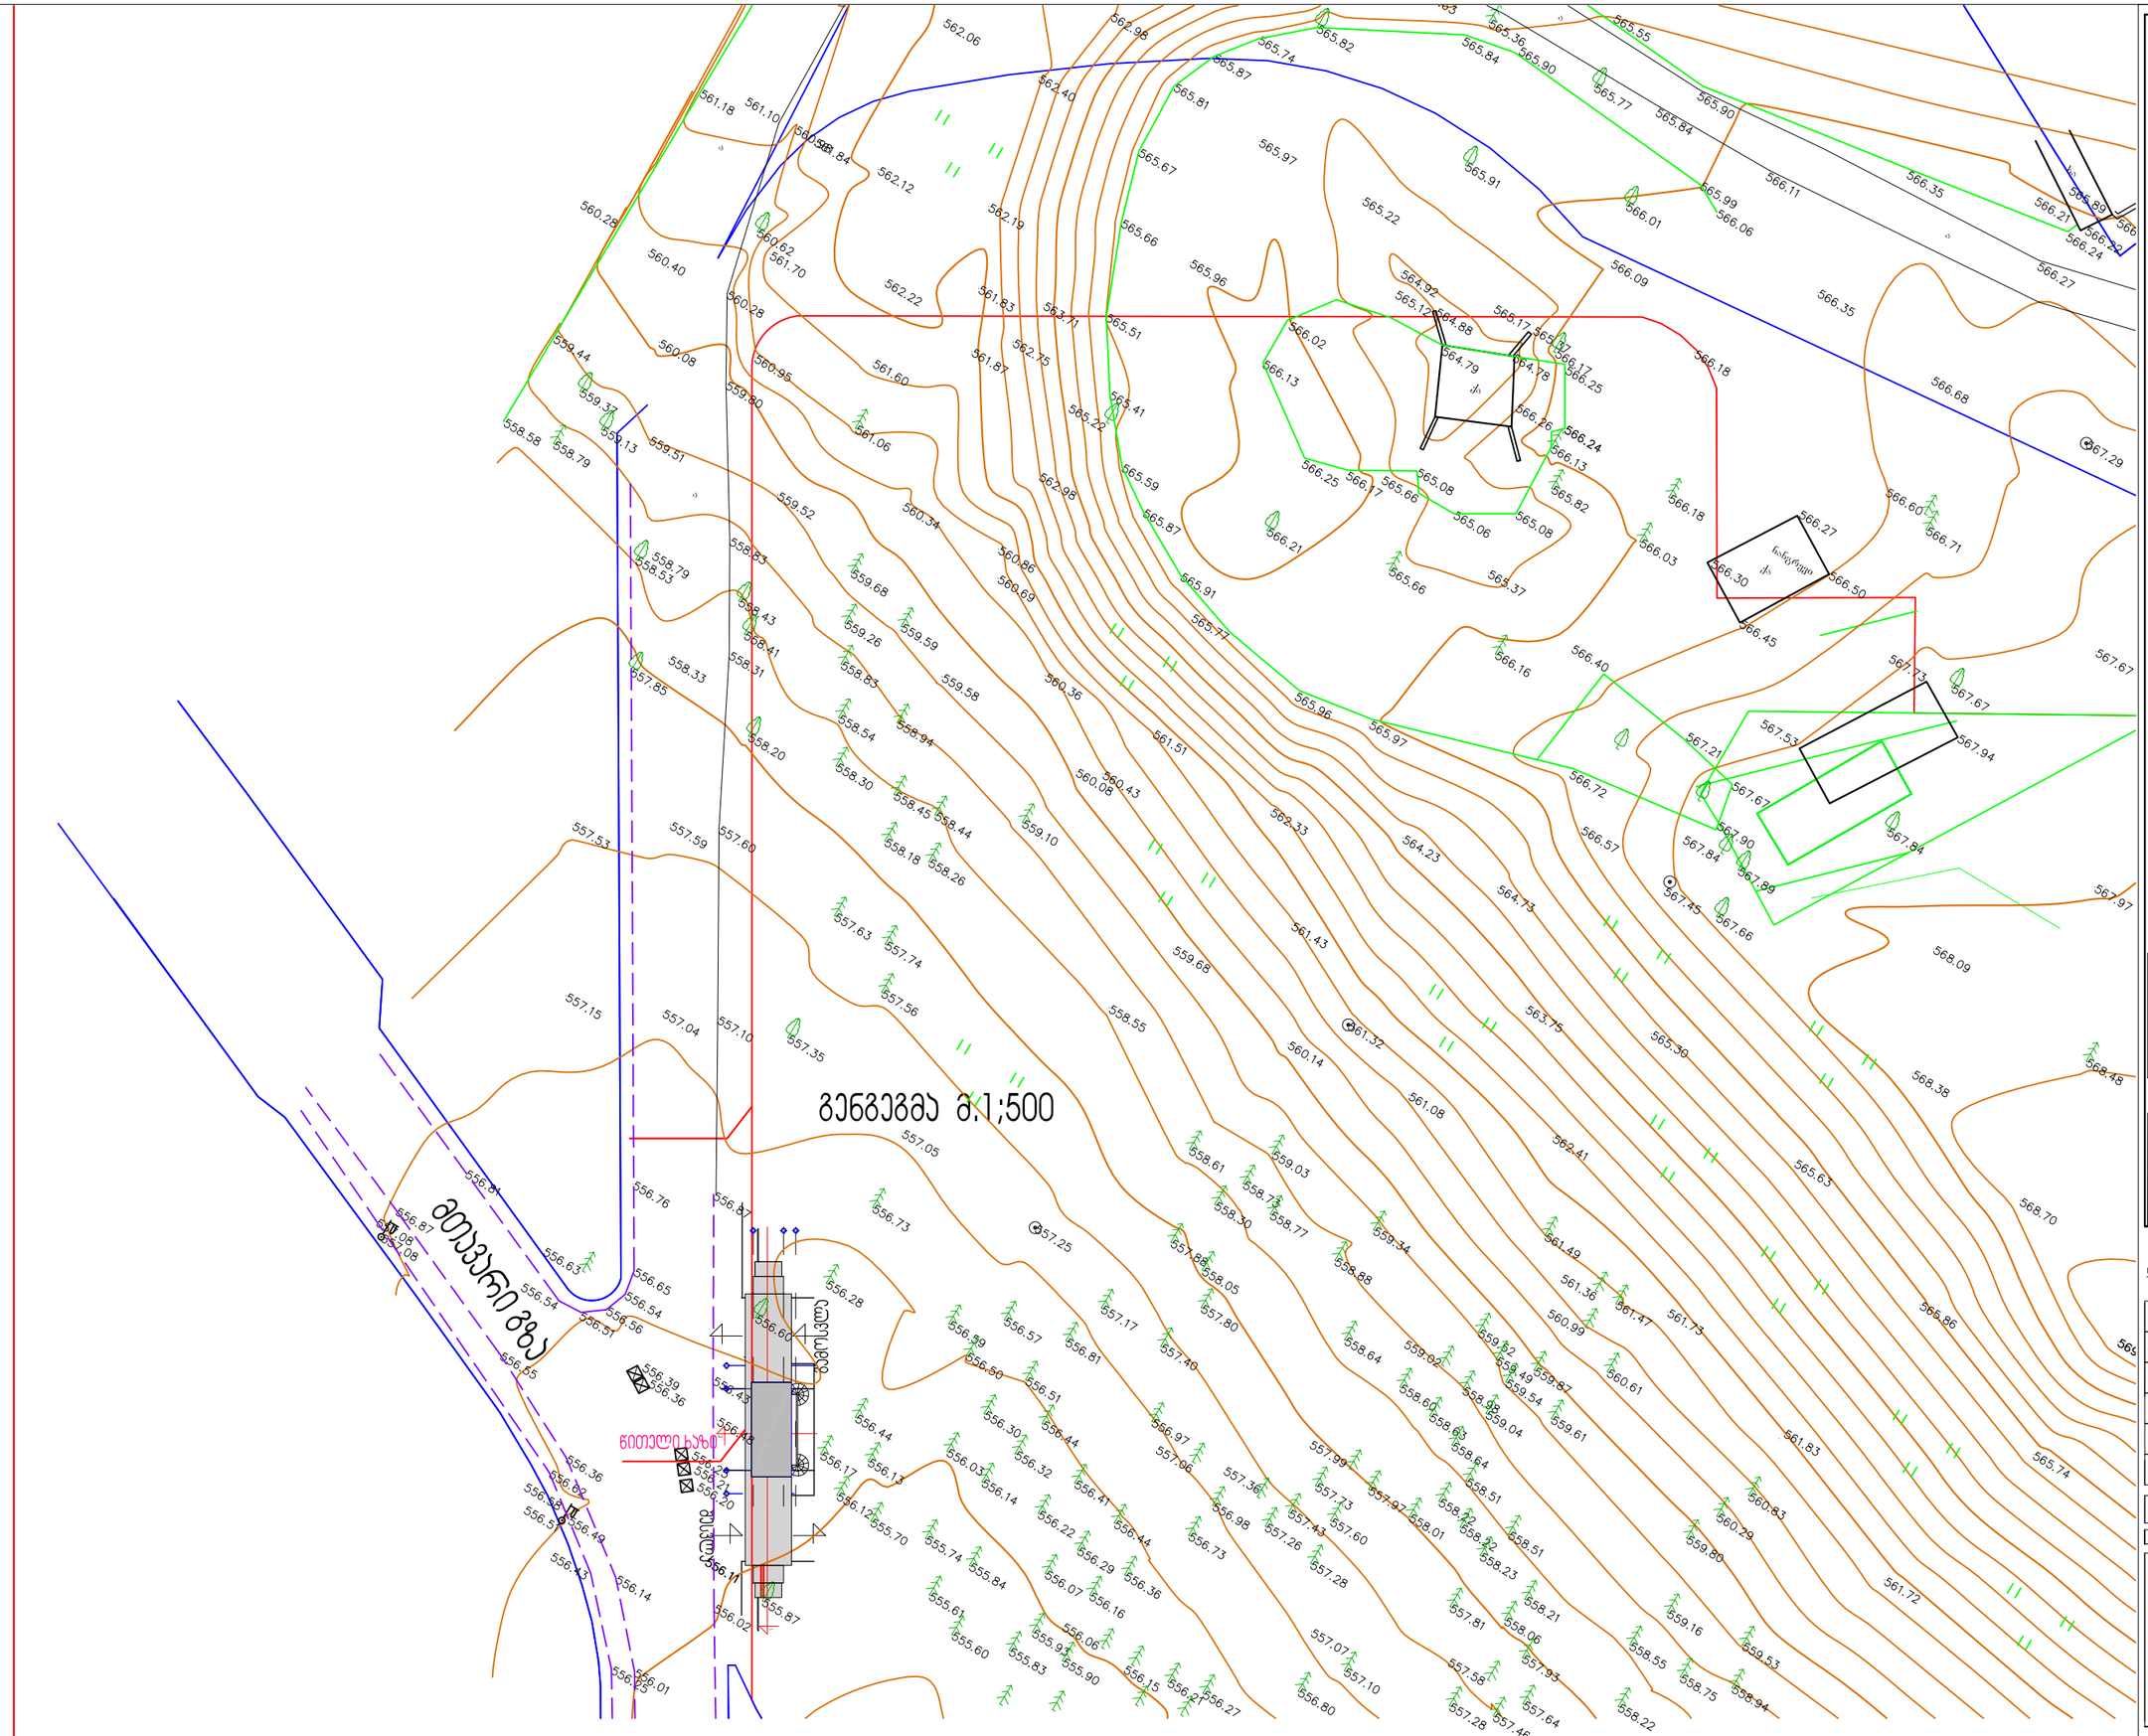

ობიექტის დასახელება

სპორტულ-გამაჯანსაღებელი სასტუმრო და დასასვენებელი კომპლექსი. შესასვლელი

ობიექტის მისამართი

ქ.თბილისი, თბილისის ზღვაზე დიდ ყურესა და თბილისის ზღვას შორეს არსებული ნაკვეთი (ს.კ. 01.12.21.001.220 და 01.12.21.001.221)

სექტორი №8

დამკვეთი: შპს "გრინ გარდენ"

დირექტორი ხოსროვ ქუჩე-ბიდი

დირექტორი	გ.ჯვიწინაშვილი
მთ. არქიტექტორი	გ.ჯვიწინაშვილი
ავტორი	გ.გეგელია
ავტორი	მ.გუგუნავა
დაამუშავა	ბ.თინიაშვილი
შეამოწმა	ზ.ციხისელი

გენგეგმა

მასშტაბი 1:500	ფურცელი №	ფურცლები

გოდაყო2
godako2
არქიტექტურული ფირმა
შ.პ.ს "გოდაყო2"
საქართველო,თბილისი
თამარ ნადარეიშვილის ქ.№60
ტელ:(+99532)592903022
ელ.ფოსტა:<godaco@mail.ru>
ს/კ 405095846
"GODAKO2"
Tbilisi,Georgia
Tamaz nadareishvili st.
Tel\:(+99532) 484492
E_mail:<godaco@mail.gru>
405095846