
ჭრილი 1-1 მ.1;100

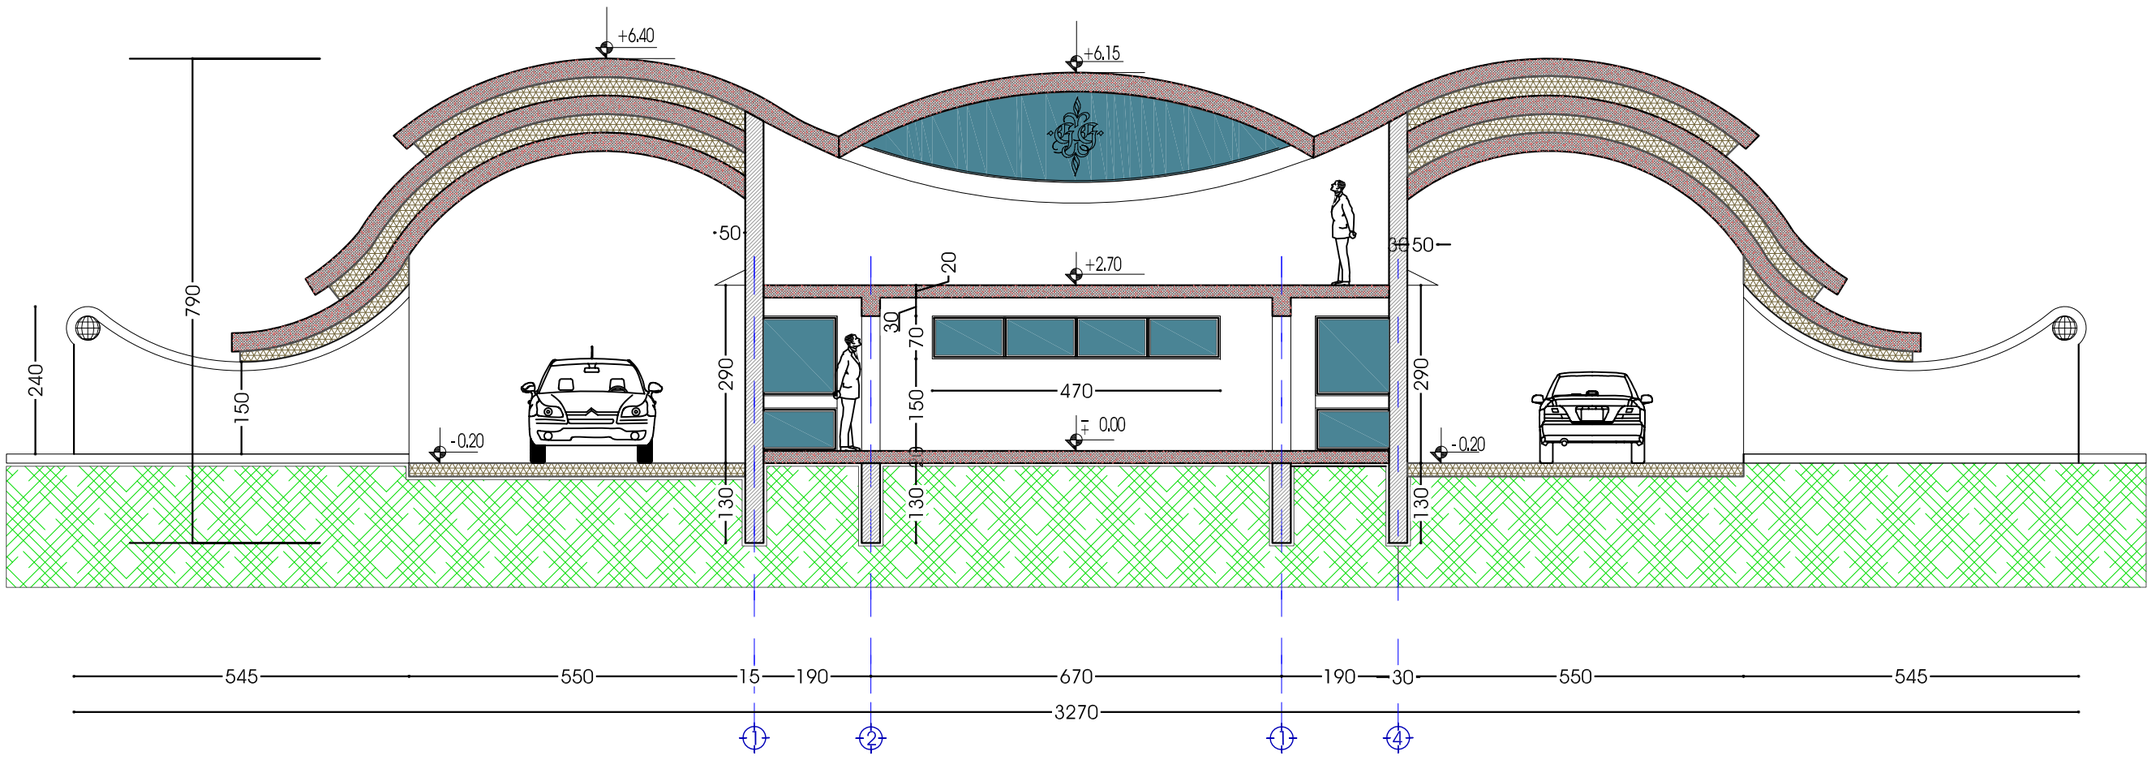

ობიექტის დასახელება

სპორტულ-გამაჯანსაღებელი სასტუმრო და დასასვენებელი კომპლექსი. შესასვლელი

ობიექტის მისამართი

ქ.თბილისი, თბილისის ზღვაზე დიდ ყურესა და თბილისის ზღვას შორეს არსებული ნაკვეთი (ს.კ. 01.12.21.001.220 და 01.12.21.001.221)

სექტორი №8

დამკვეთი: შპს "გრინ გარდენ"

დირექტორი ხოსროვ ქუჩუ-ბიდი

დირექტორი	გ.ჯვიწინაშვილი
მთ. არქიტექტორი	გ.ჯვიწინაშვილი
ავტორი	გ.გეგელია
ავტორი	მ.გუგუნავა
დაამუშავა	ბ.თინიაშვილი
შეამოწმა	ზ.ციხისელი

ჭრილი 1-1

მასშტაბი 1:100	ფურცელი №	ფურცლები

გოდაკო2


godako2

არქიტექტურული ფირმა

შ.პ.ს "გოდაკო2"
საქართველო,თბილისი
თამარ ნადარეიშვილის ქ.№60
ტელ:(+99532)592903022
ელ.ფოსტა:<godaco@mail.ru>
ს/კ 405095846

"GODAKO2"
Tbilisi,Georgia
Tamar nadareishvili st,
Tel/:(+99532) 484492
E_mail:<godaco@mail.gru>
405095846

ჭრილი 2-2 მ.1;50

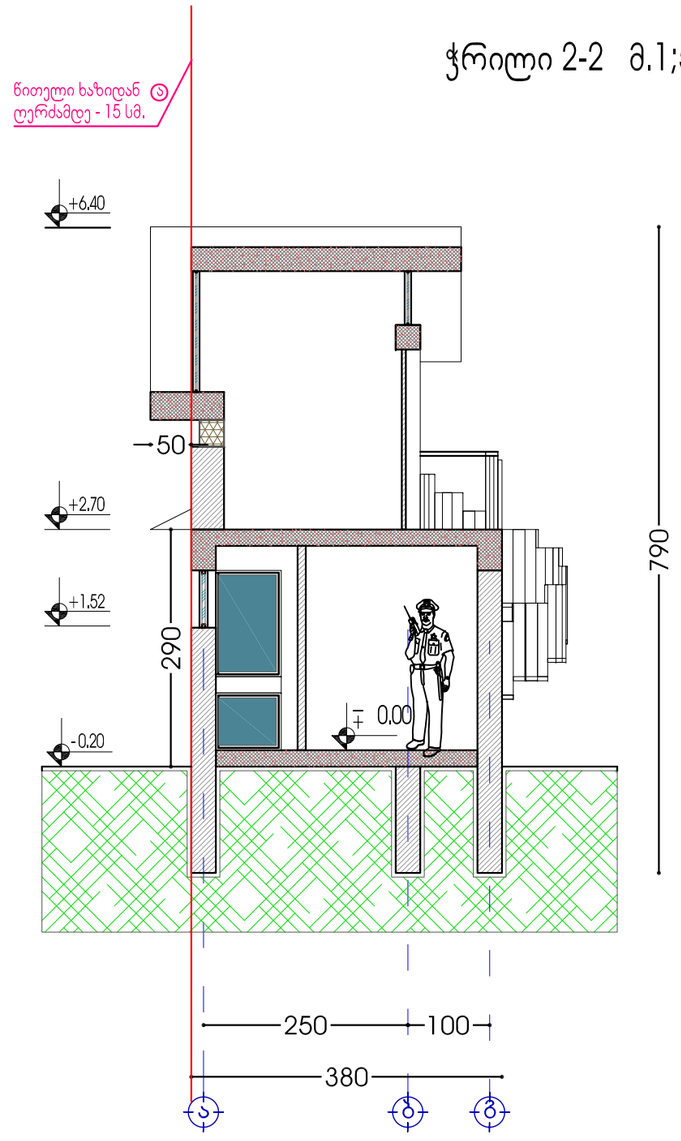

ობიექტის დასახელება

სპორტულ-გამაჯანსაღებელი სასტუმრო და დასასვენებელი კომპლექსი შესასვლელი

ობიექტის მისამართი

ქ.თბილისი, თბილისის ზღვაზე დიდ ყურესა და თბილისის ზღვას შორეს არსებული ნაკვეთი
(ს.კ. 01.12.21.001.220 და 01.12.21.001.221)

სექტორი №8

დამკვეთი: შპს "გრინ გარდენ"

დირექტორი ხოსროვ ქუჩუ-ბიდი

დირექტორი	გ.ჯვიწინაშვილი
მთ. არქიტექტორი	გ.ჯვიწინაშვილი
ავტორი	გ.გეგელია
ავტორი	მ.გუგუნავა
დაამუშავა	ბ.თინიკაშვილი
შეამოწმა	ზ.ციხისელი

ჭრილი 2-2

მასშტაბი 1:75	ფურცელი №	ფურცლები

გოდაკო2
godako2
არქიტექტურული ფირმა
შ.პ.ს "გოდაკო2"
საქართველო,თბილისი
თამაზ ნადარეიშვილის ქ.№60
ტელ:(+99532)592903022
ელ.ფოსტა:<godaco@mail.ru>
ს/კ 405095846
"GODAKO2"
Tbilisi,Georgia
Tamaz nadareishvili st.
Tel\:(+99532) 484492
E_mail:<godaco@mail.gru>
405095846