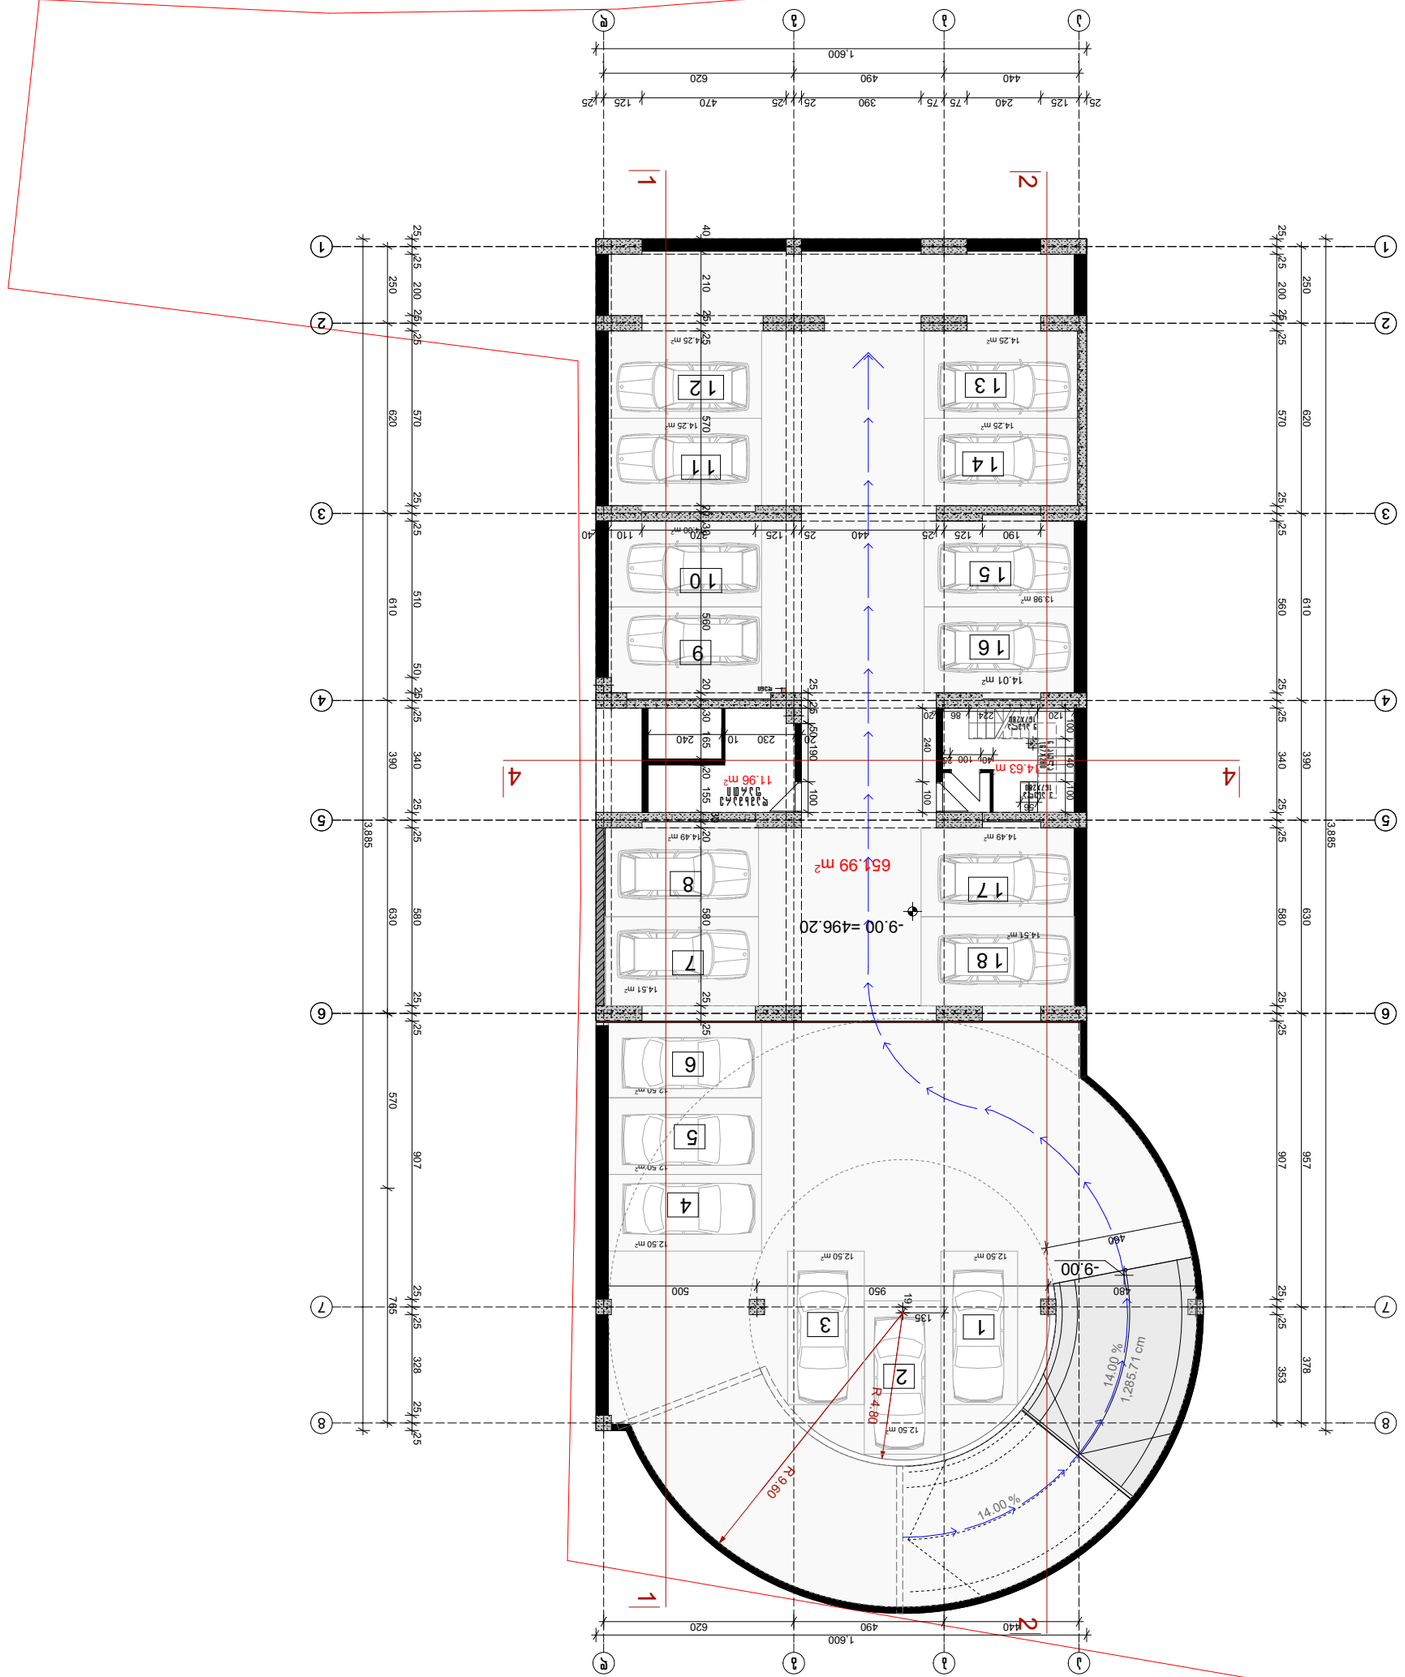










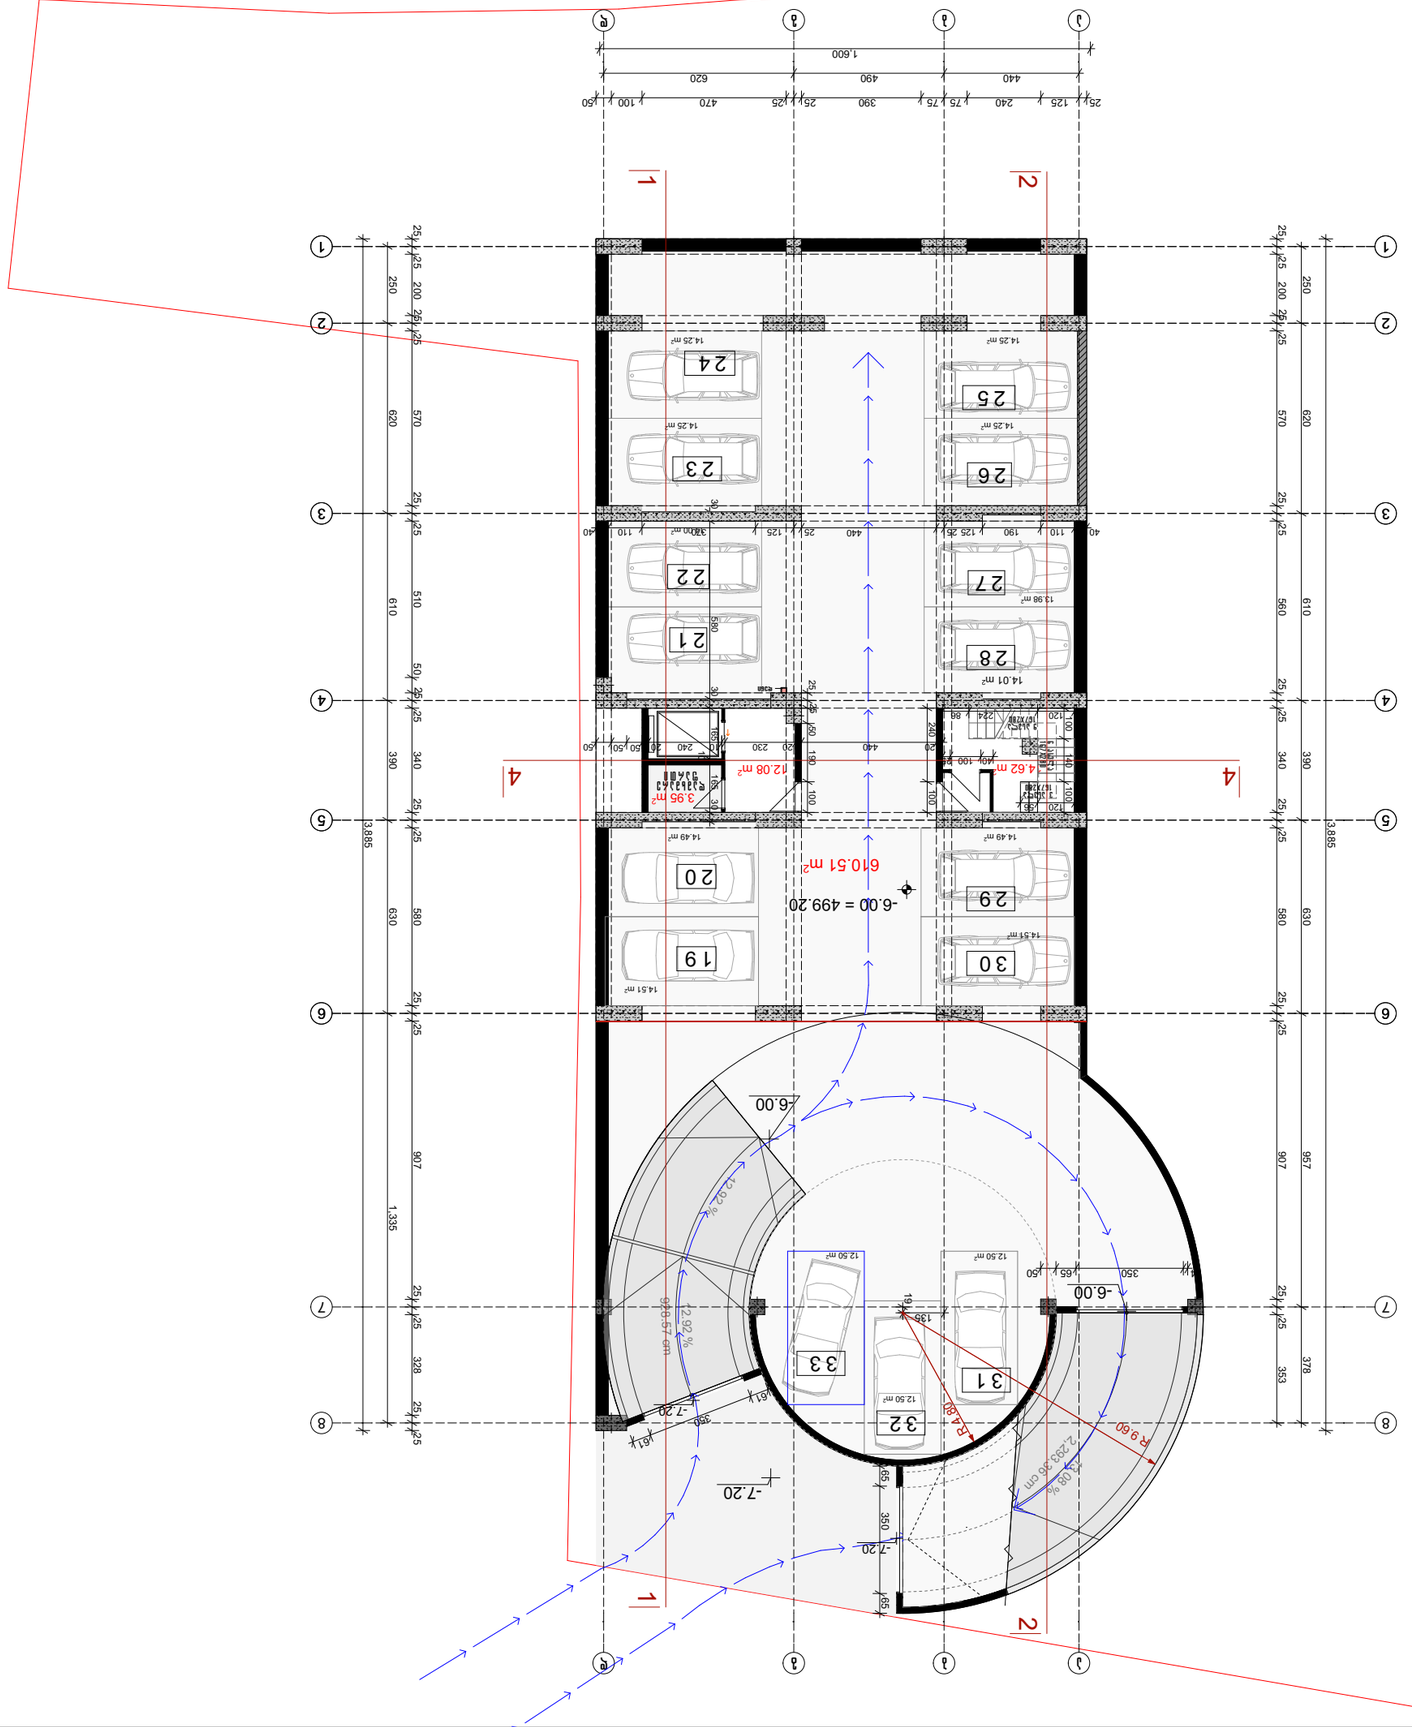
1
2
4
610.51 m²
-6.00 = 499.20
-6.00
-7.20
-7.20
-7.20
-6.00
-6.00
R 9.60
R 4.80
12.92 %
12.92 %
-7.20
-7.20
-7.20

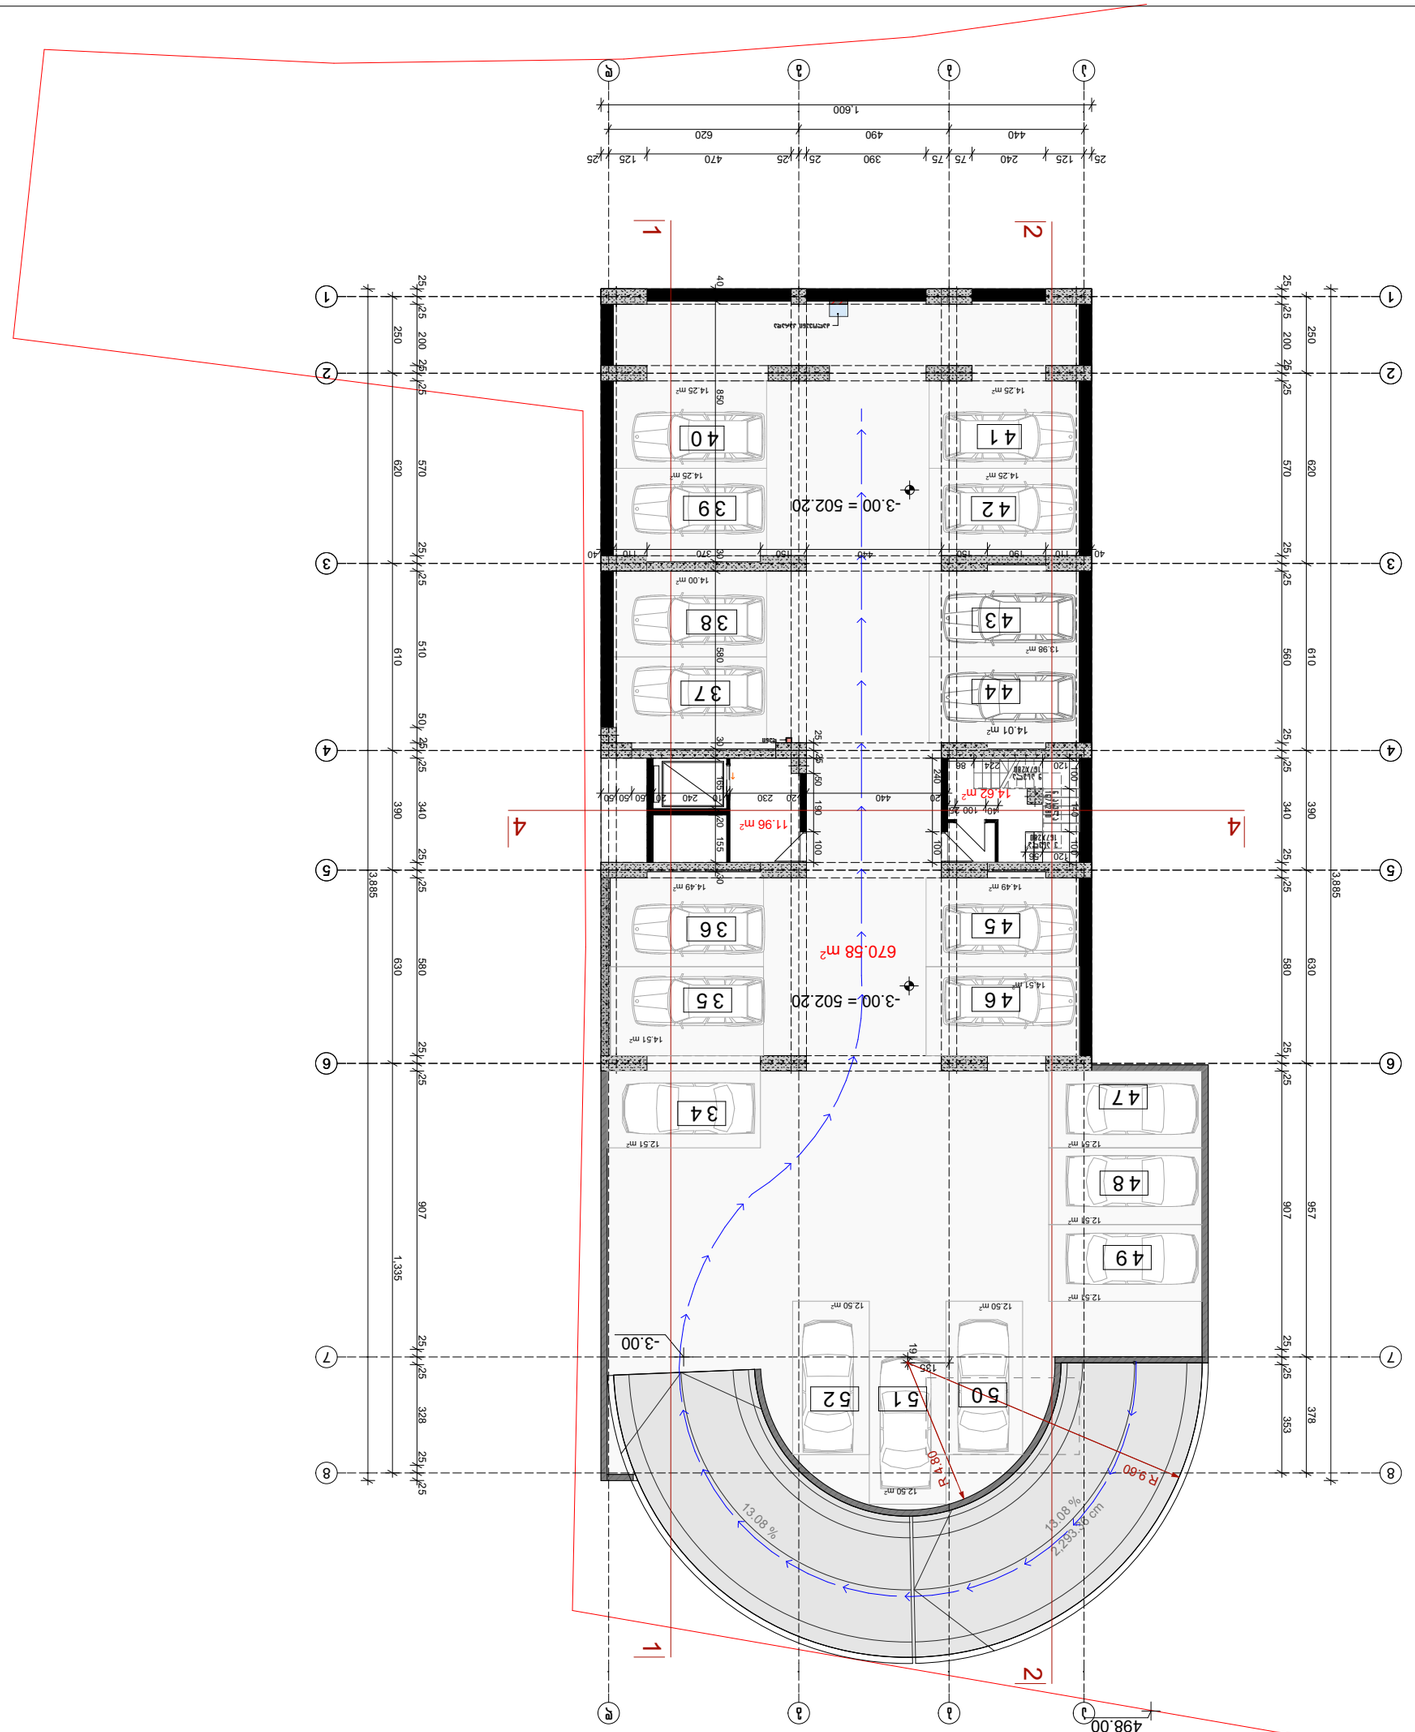



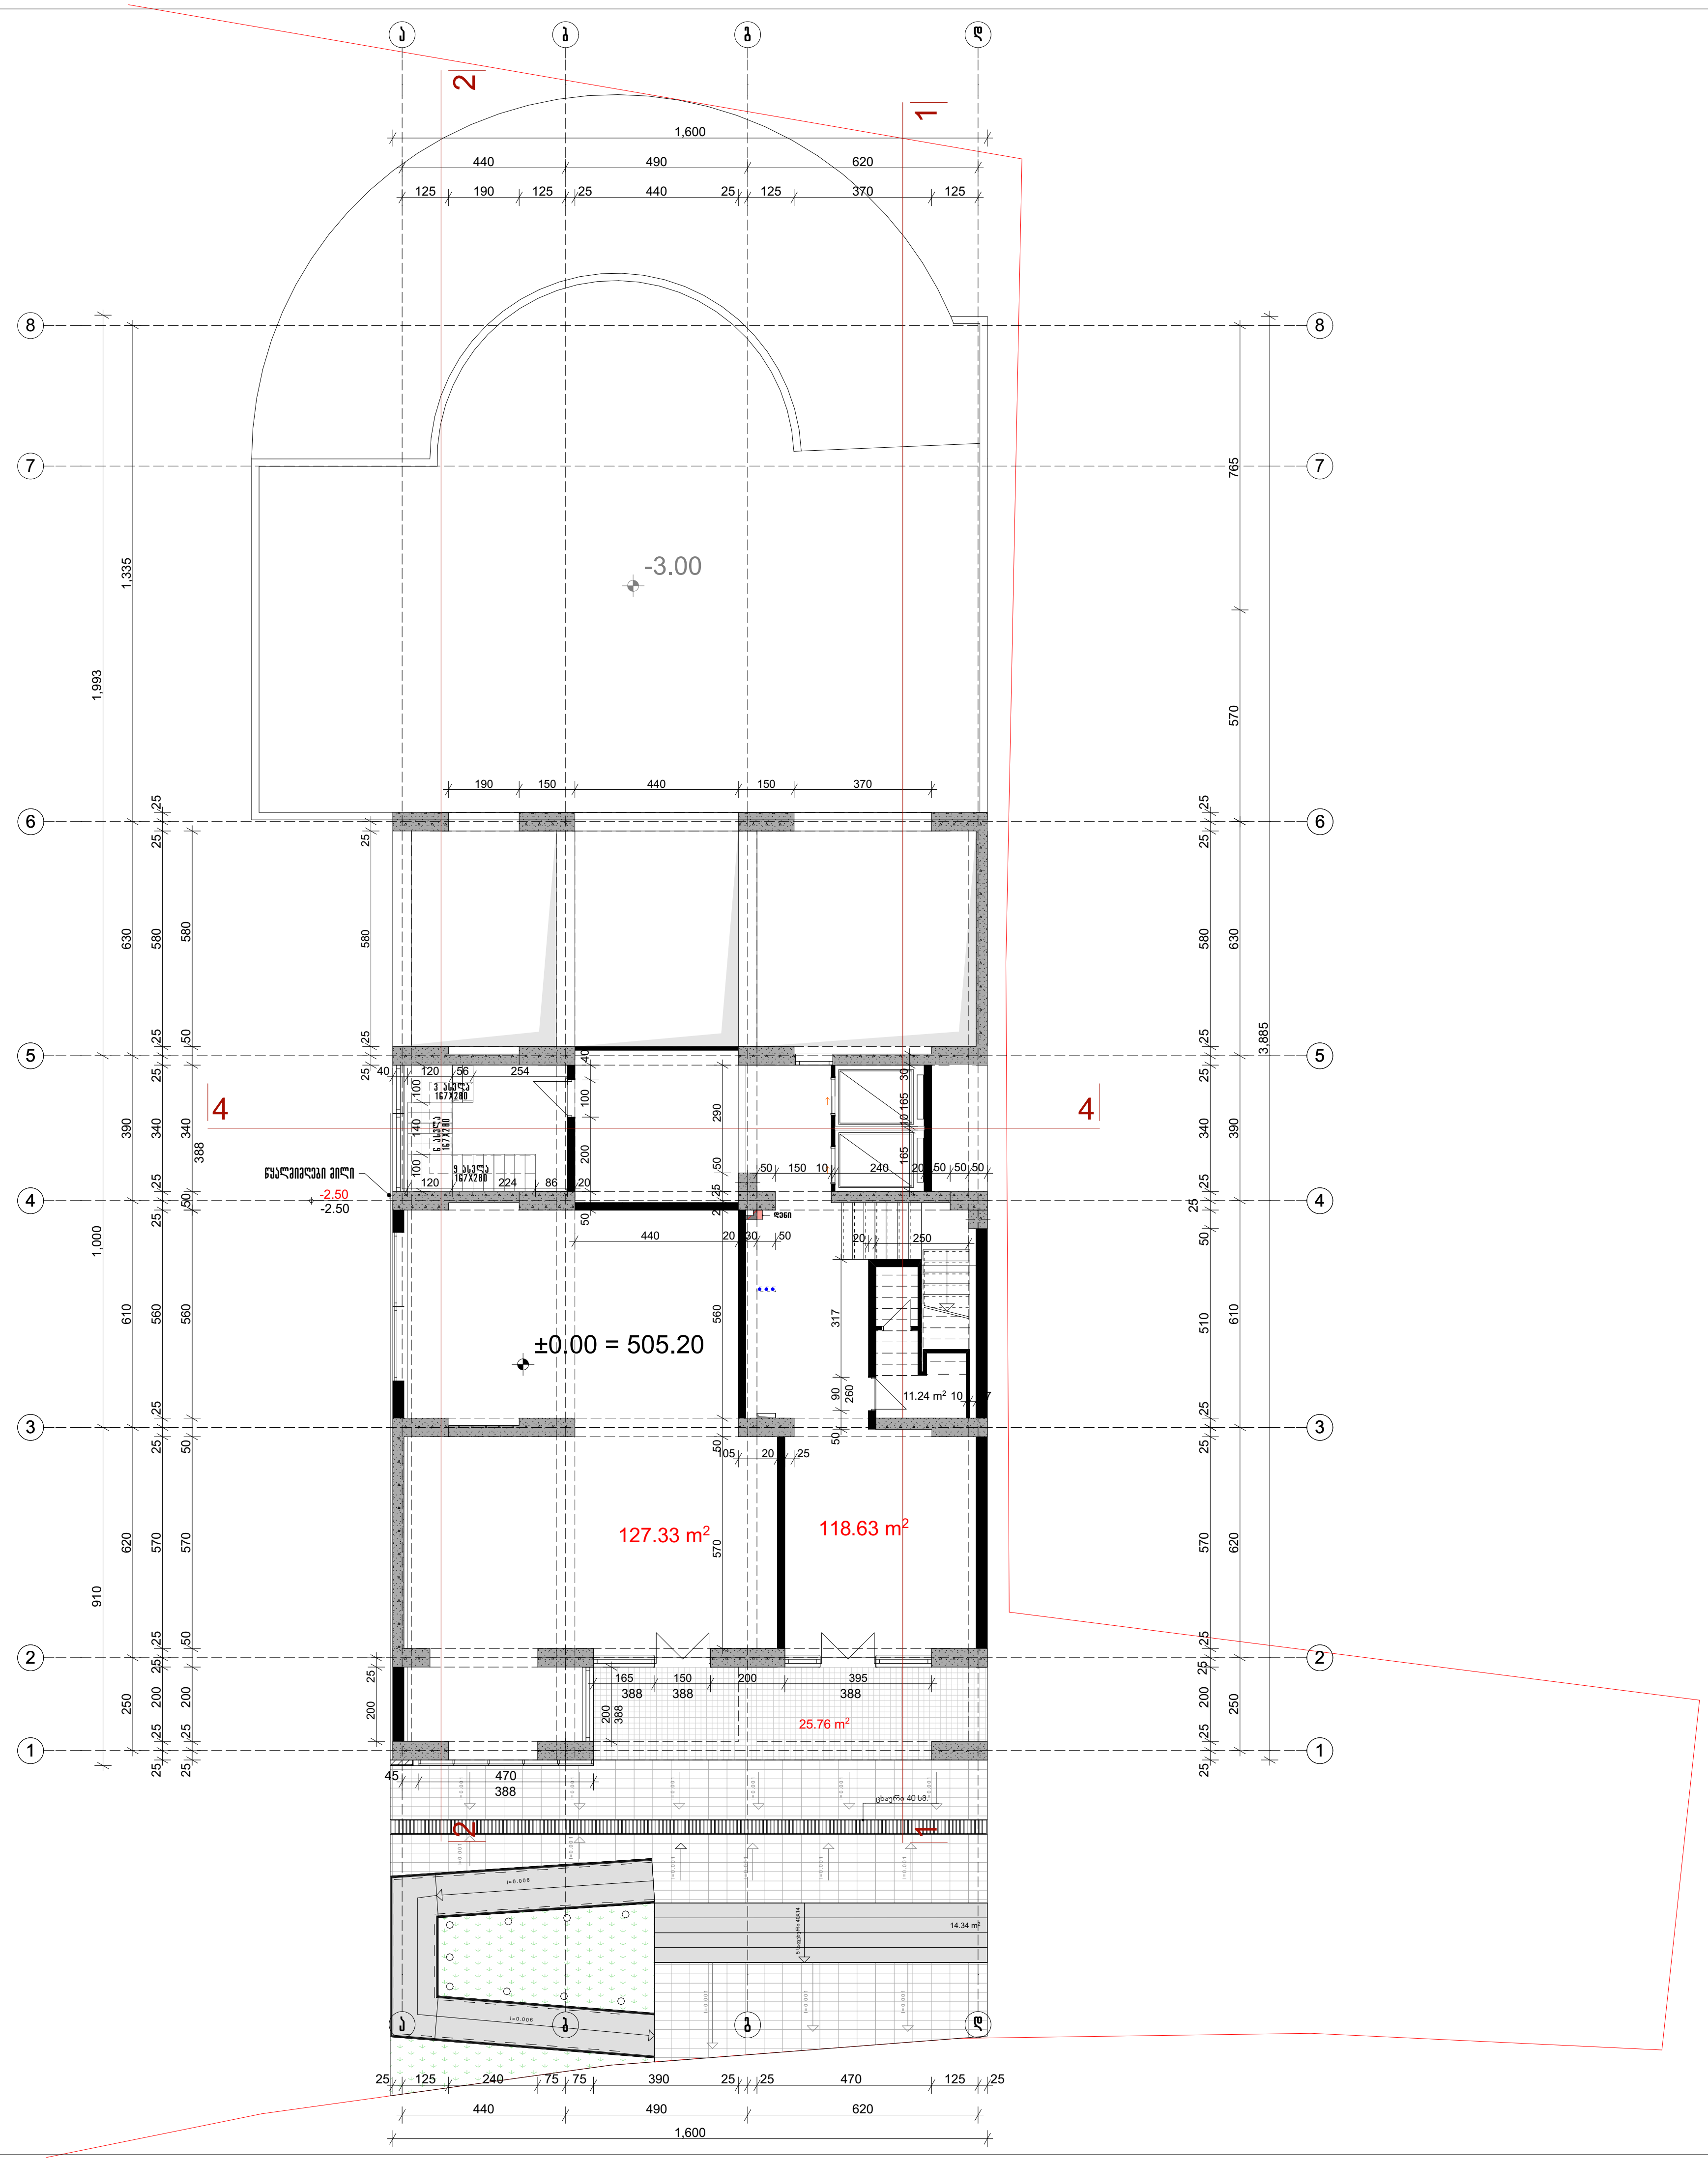

შენიშვნა

კ1- 745.51 m^2

კ2- 289.64 m^2

წითელი ხაზი

პროექტის დასახელება

ნახაზის დასახელება

გეგმა 0.0 ნიშნულზე

თანამდებობა	გვარი	
საარ.დეპ.უფროსი	ნ. მოსულიშვილი	
მთ. ინჟინერი	ა.ბეროშვილი	
პრ.ავტორი	ნ.კილასონია	
	ო.გოგავა	
დაამუშავა		

აქსისი

ქ. თბილისი ყაზბეგის გამზირი №24
Tel: (995 32) 24 17 18
Fax: (995 32) 24 17 17

მასშტაბი	1:200
ფურცელი	
სტადია	

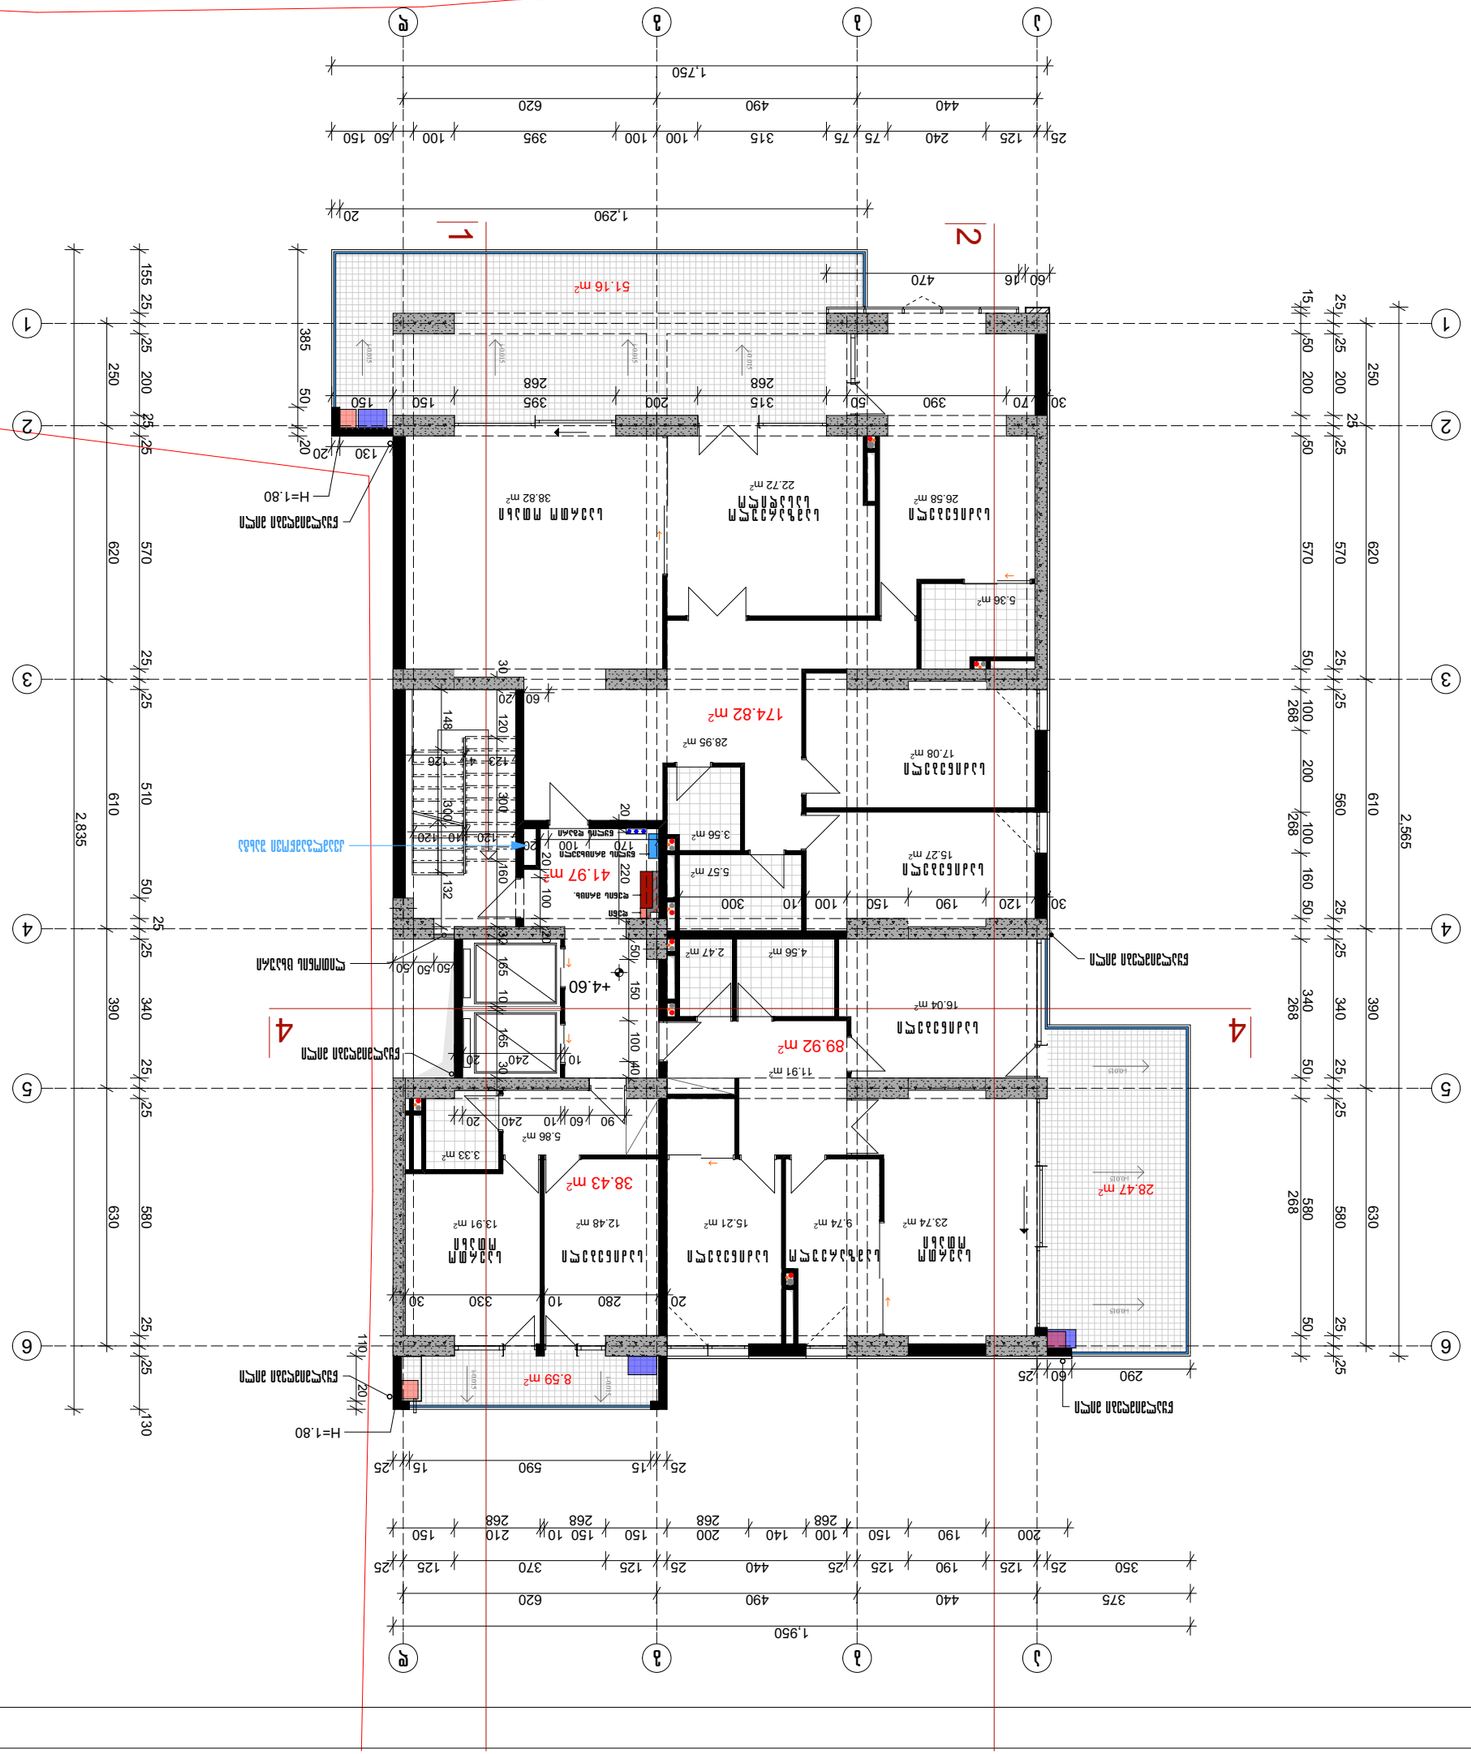

ავტორი	
ხელმძღვანელი	
კონსულტანტი	
დამკვეთი	
პროექტის მენეჯერი	
არქიტექტორი	
კონსტრუქციული ნაწილის მთავარი ინჟინერი	

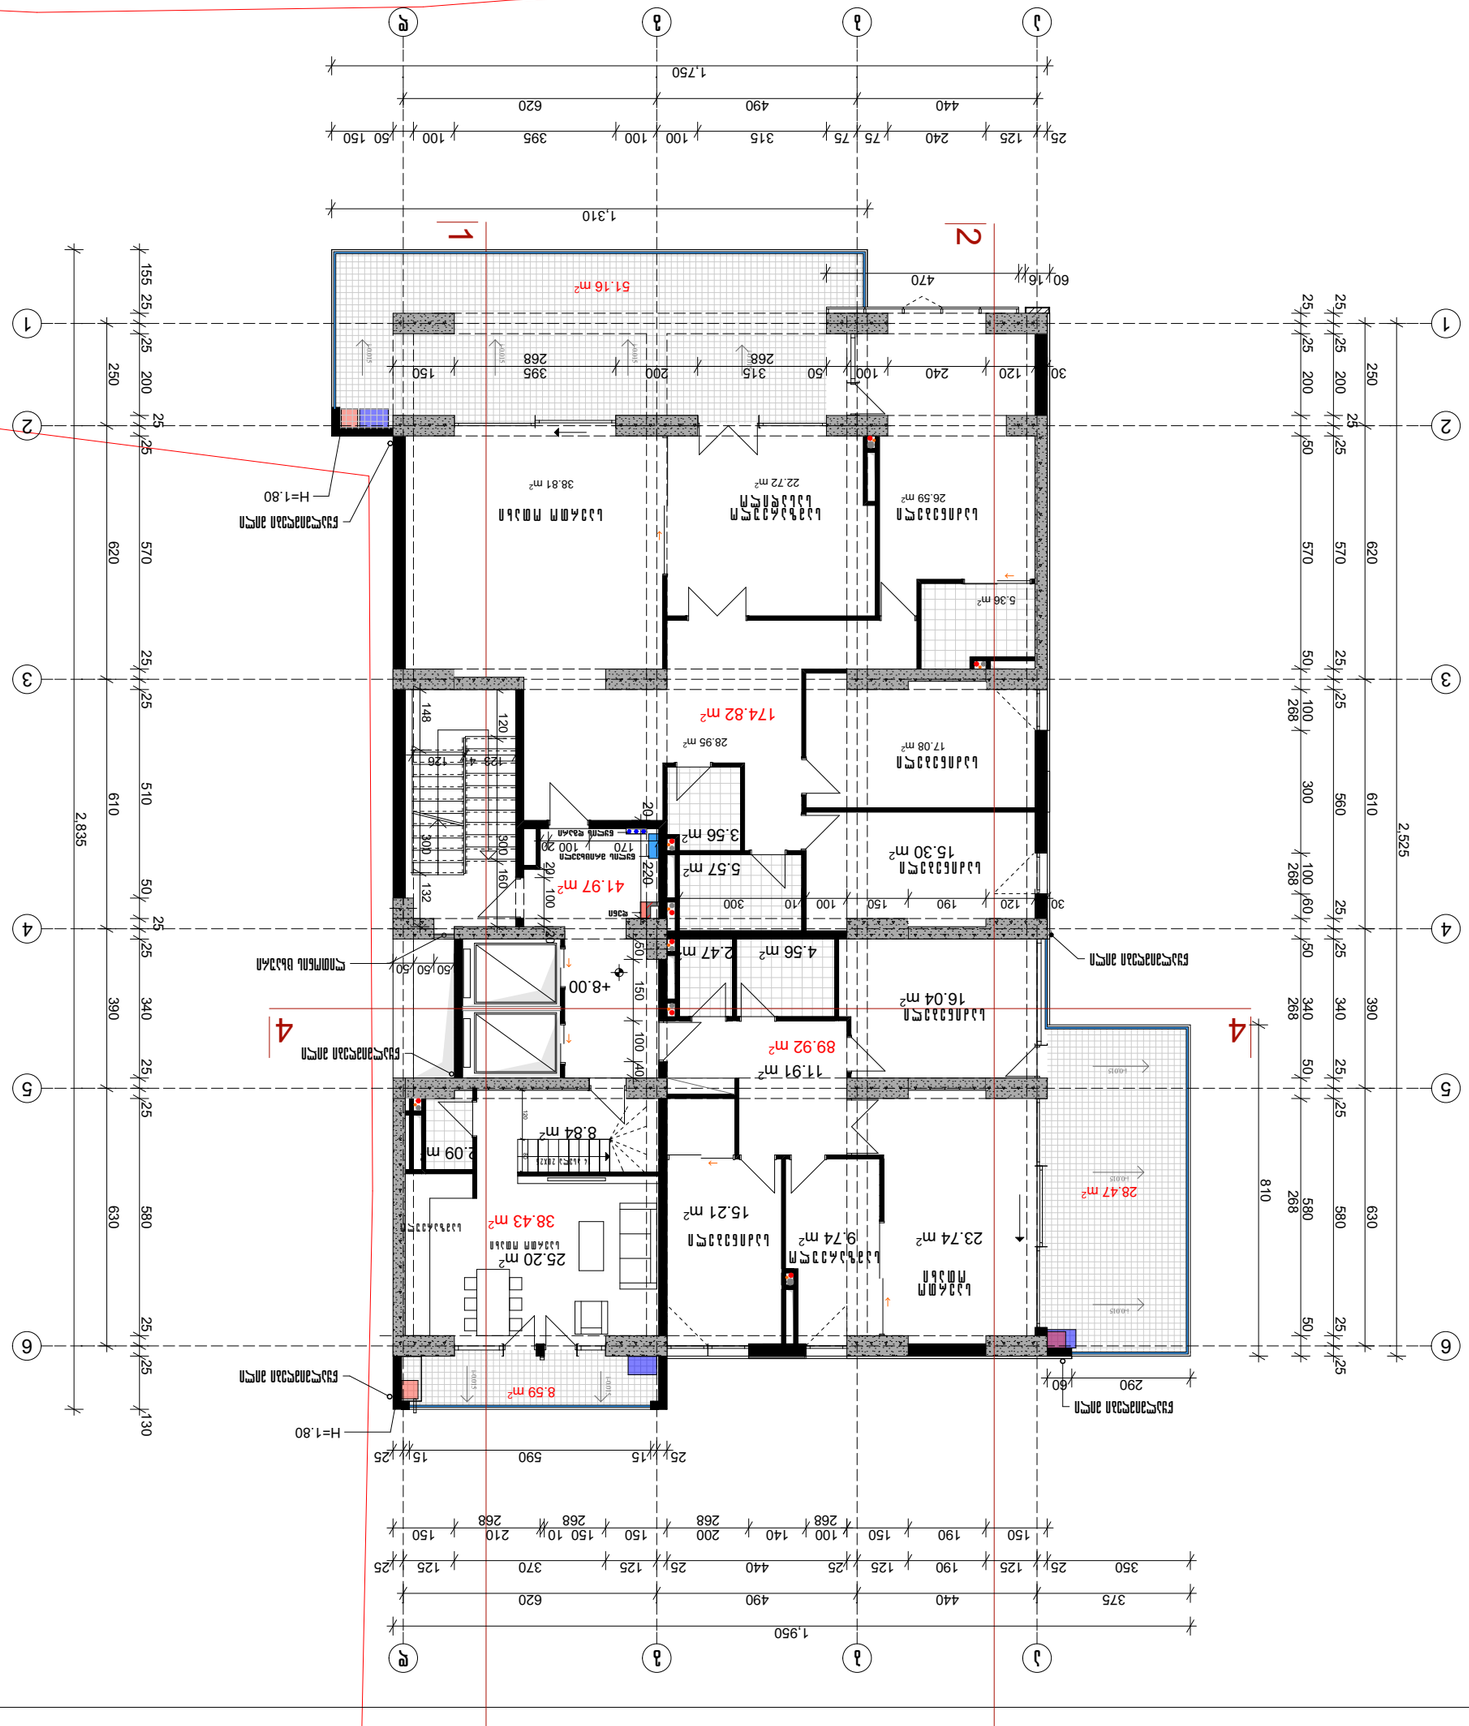





















































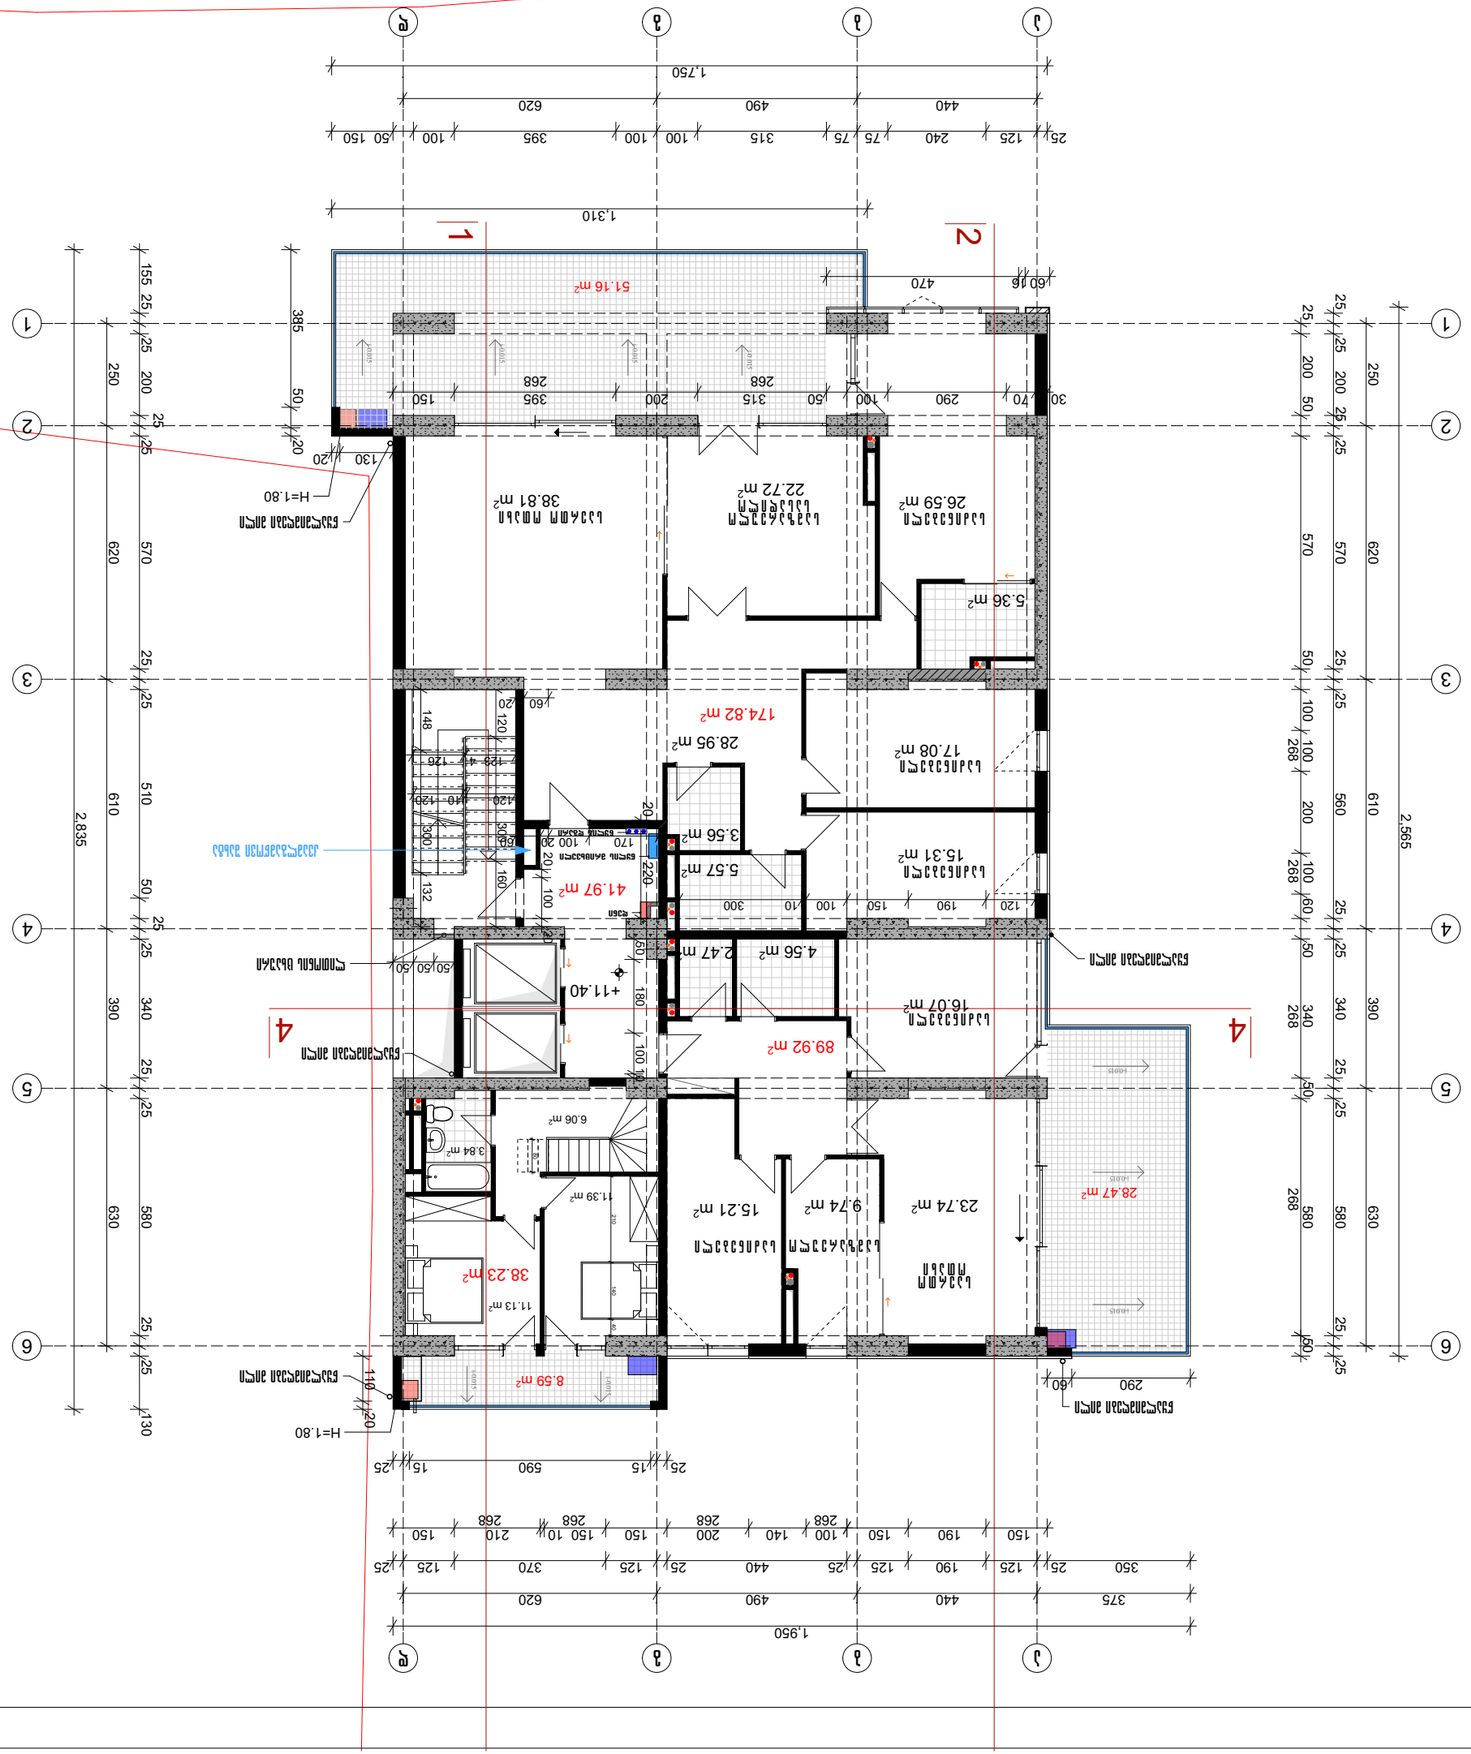
1.750
1.310
1.950
2.835
2.565
51.16 m²
174.82 m²
89.92 m²
41.97 m²
38.81 m²
22.72 m²
26.59 m²
28.95 m²
17.08 m²
5.36 m²
3.56 m²
5.57 m²
15.31 m²
4.56 m²
2.47 m²
16.07 m²
38.23 m²
11.13 m²
8.59 m²
6.06 m²
3.84 m²
11.39 m²
15.21 m²
9.74 m²
23.74 m²
28.47 m²
+11.40
H=1.80
H=1.80

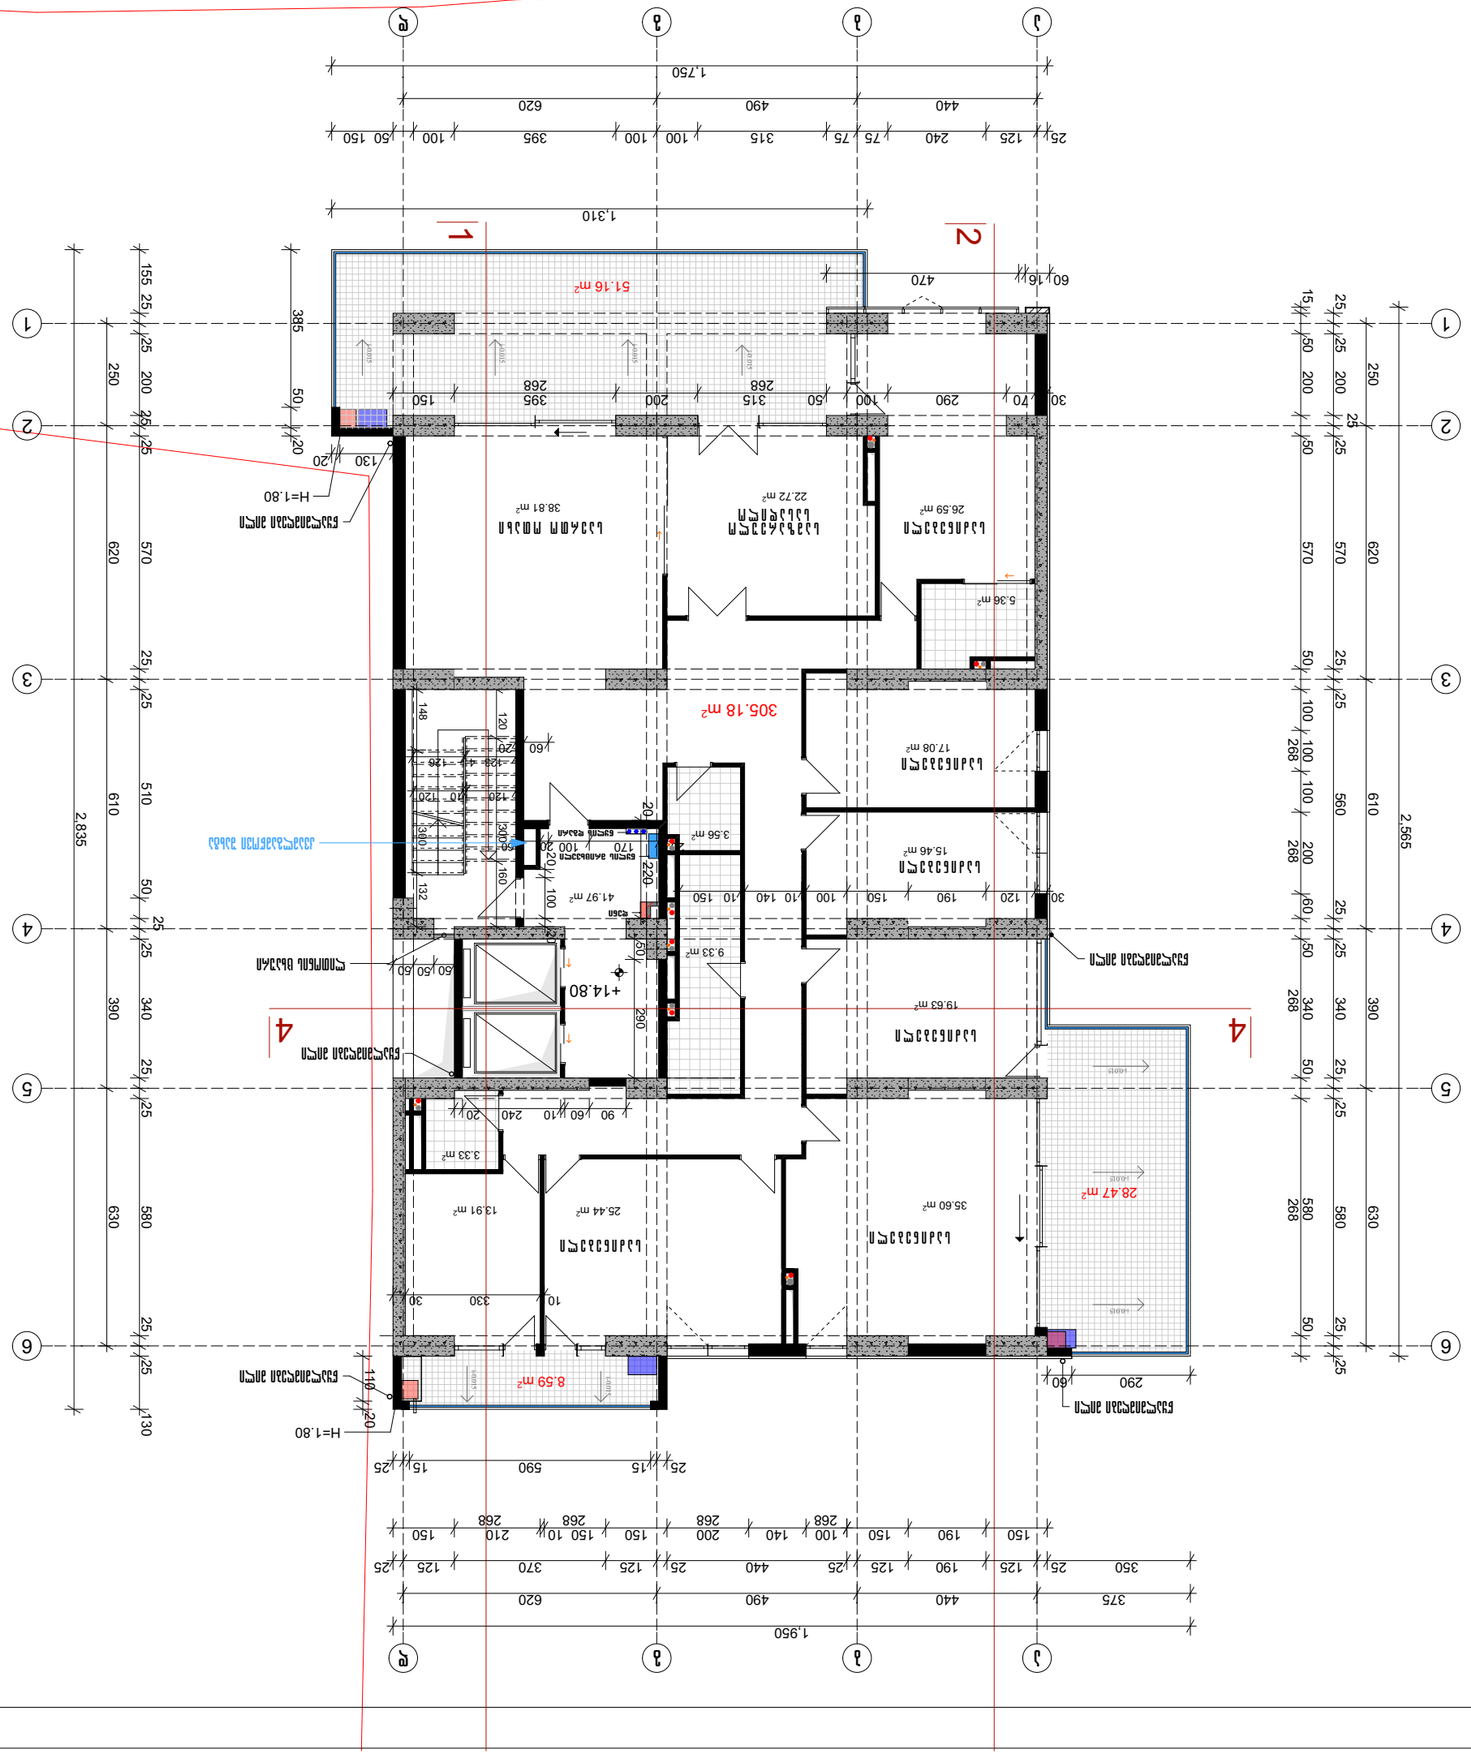

ტიპიური სართული	
ტიპიური სართული	
ტიპიური სართული	
ტიპიური სართული	
ტიპიური სართული	
ტიპიური სართული	
პარკინგი	
პარკინგი	
პარკინგი

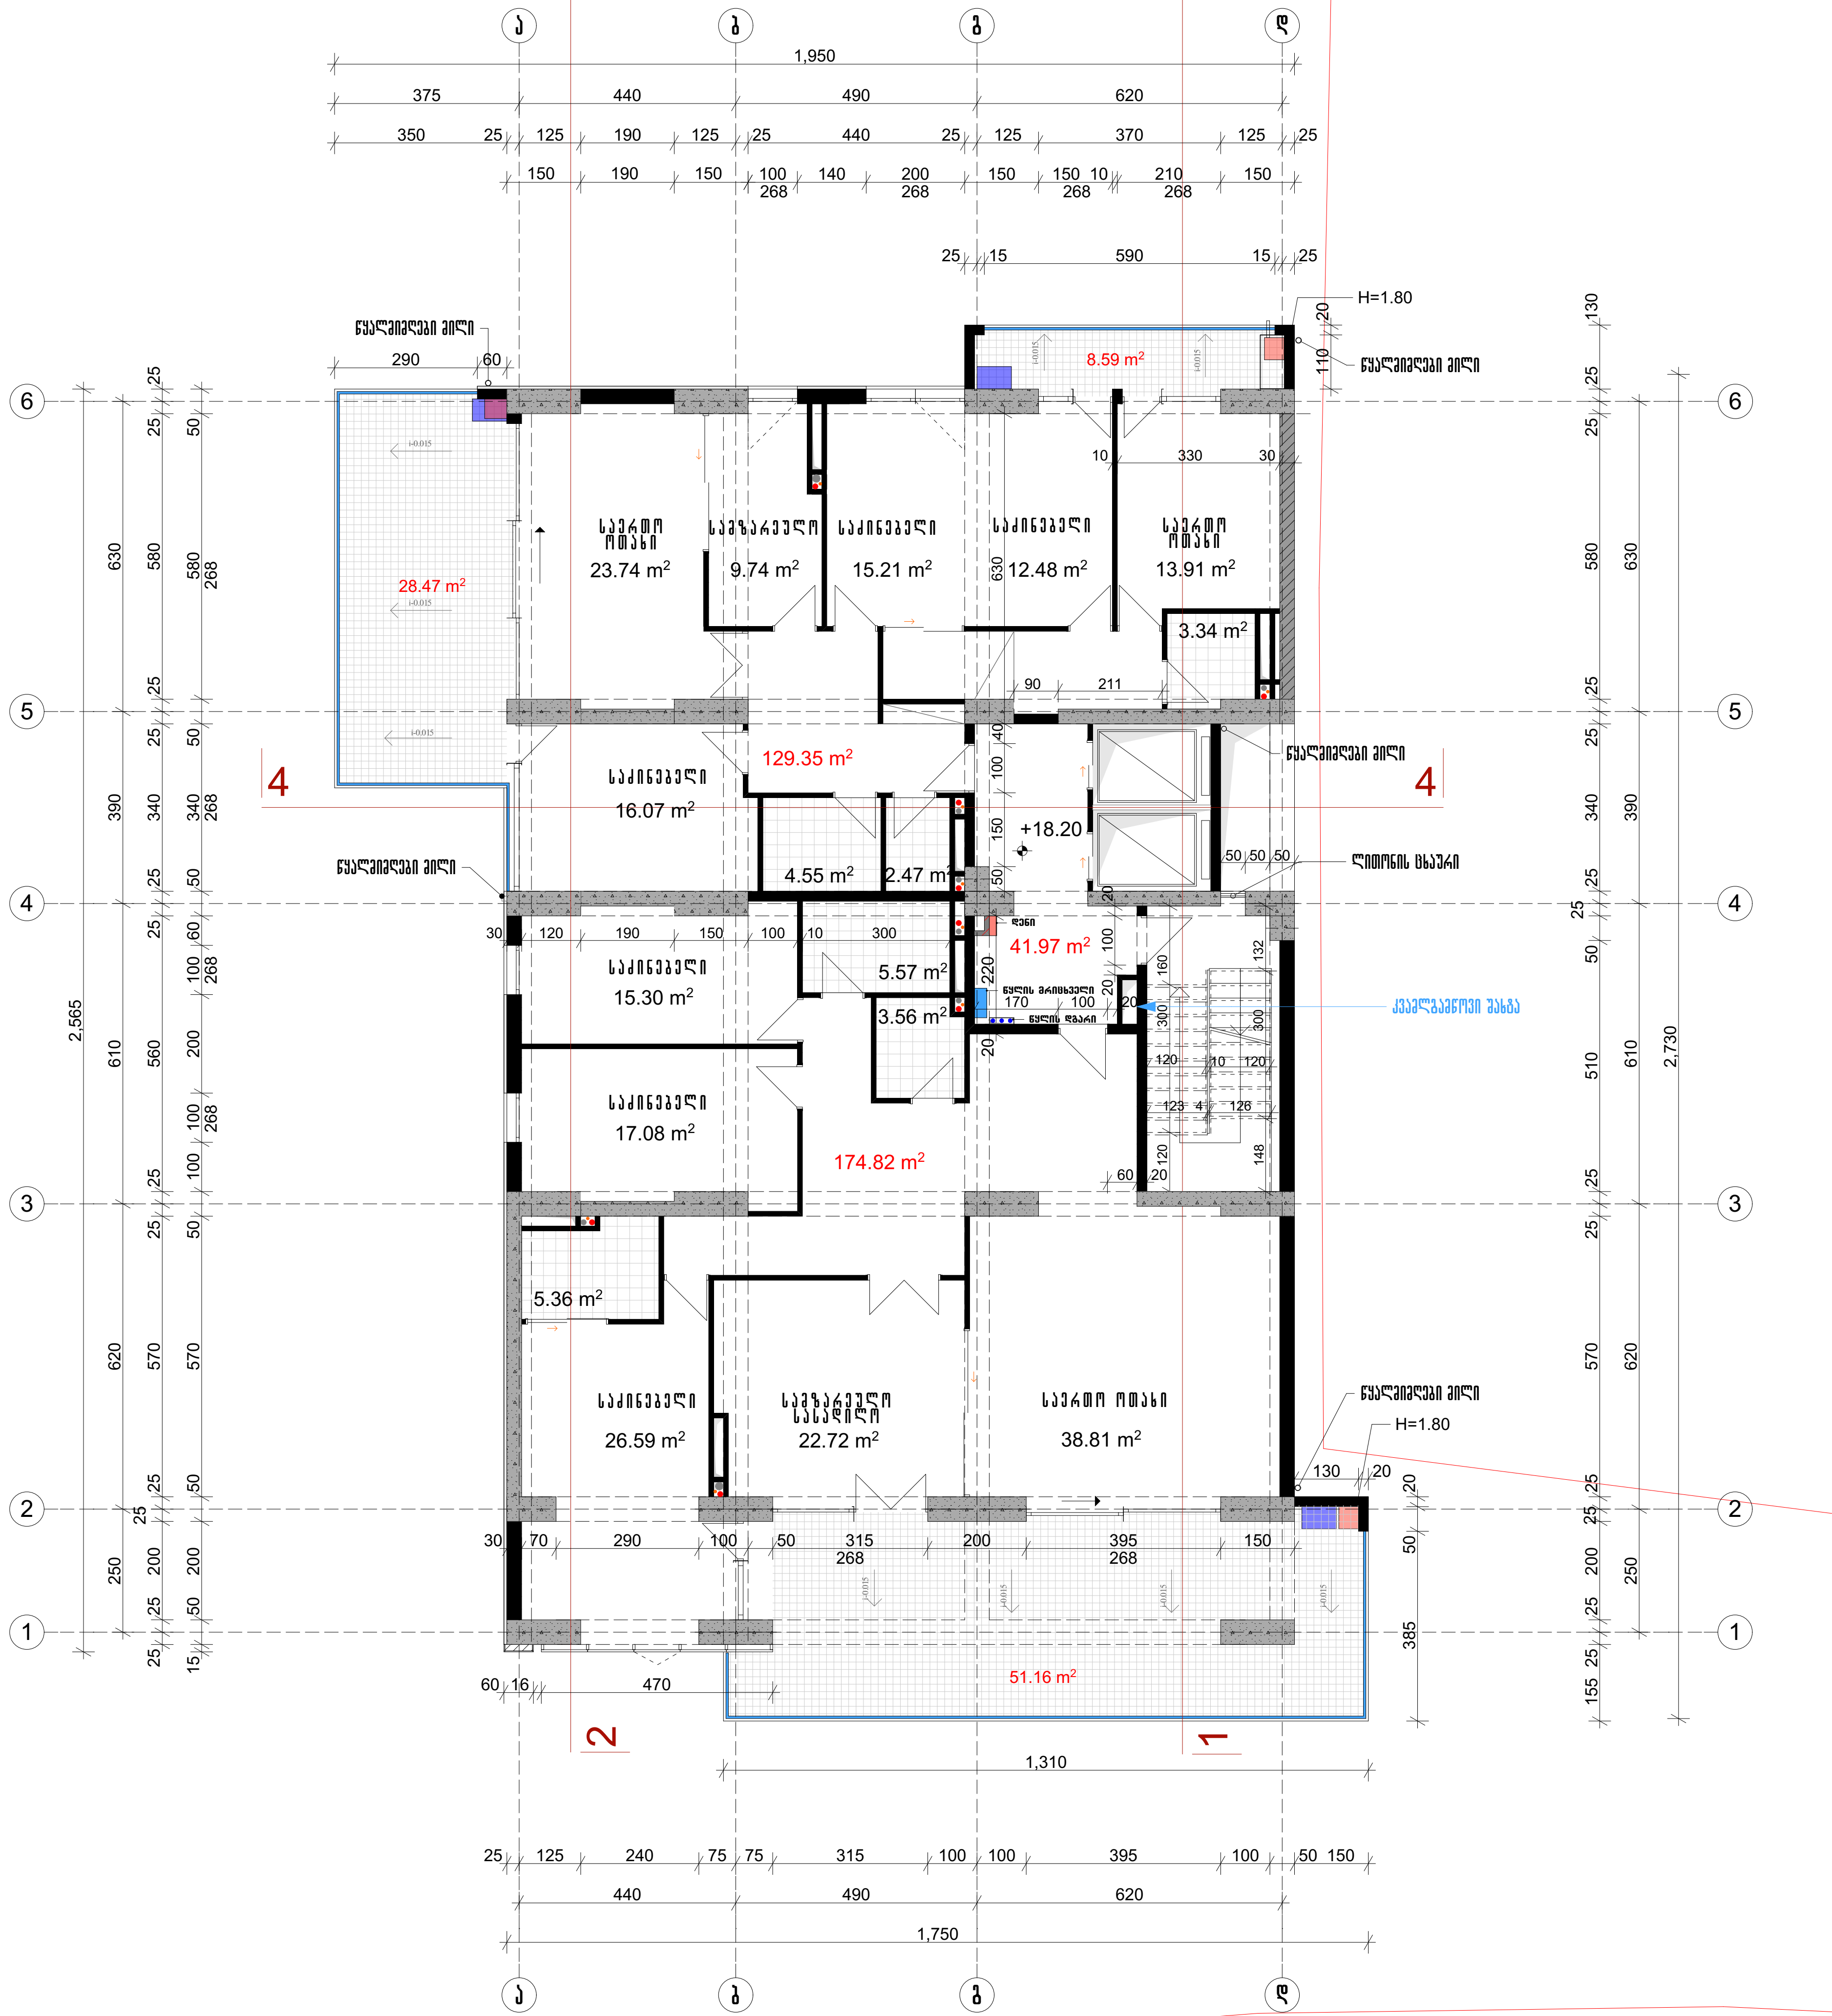

შენიშვნა

კ2 - 390.44 m^2

წითელი ხაზი

გათბობის ქვაბი

კონდენციონერის გარე აგრეგატი

პროექტის დასახელება

მრავალფუნქციური კომპლექსის IV ბლოკი

ნახაზის დასახელება

გეგმა 18.20 ნიშნულზე

თანამდებობა	გვარი	
საპრ.დევ.უფროსი	ნ. მოსულიშვილი	
მთ. ინჟინერი	ა.ბეროშვილი	
პრ.ავტორი	ნ.კილასონია	
	ი.გოგავა	
დაამუშავა		

აქსისი

ქ. თბილისი ყაზბეგის გამზირი №24
Tel: (995 32) 24 17 18
Fax: (995 32) 24 17 17

მასშტაბი	1:150
ფურცელი	
სტადია	

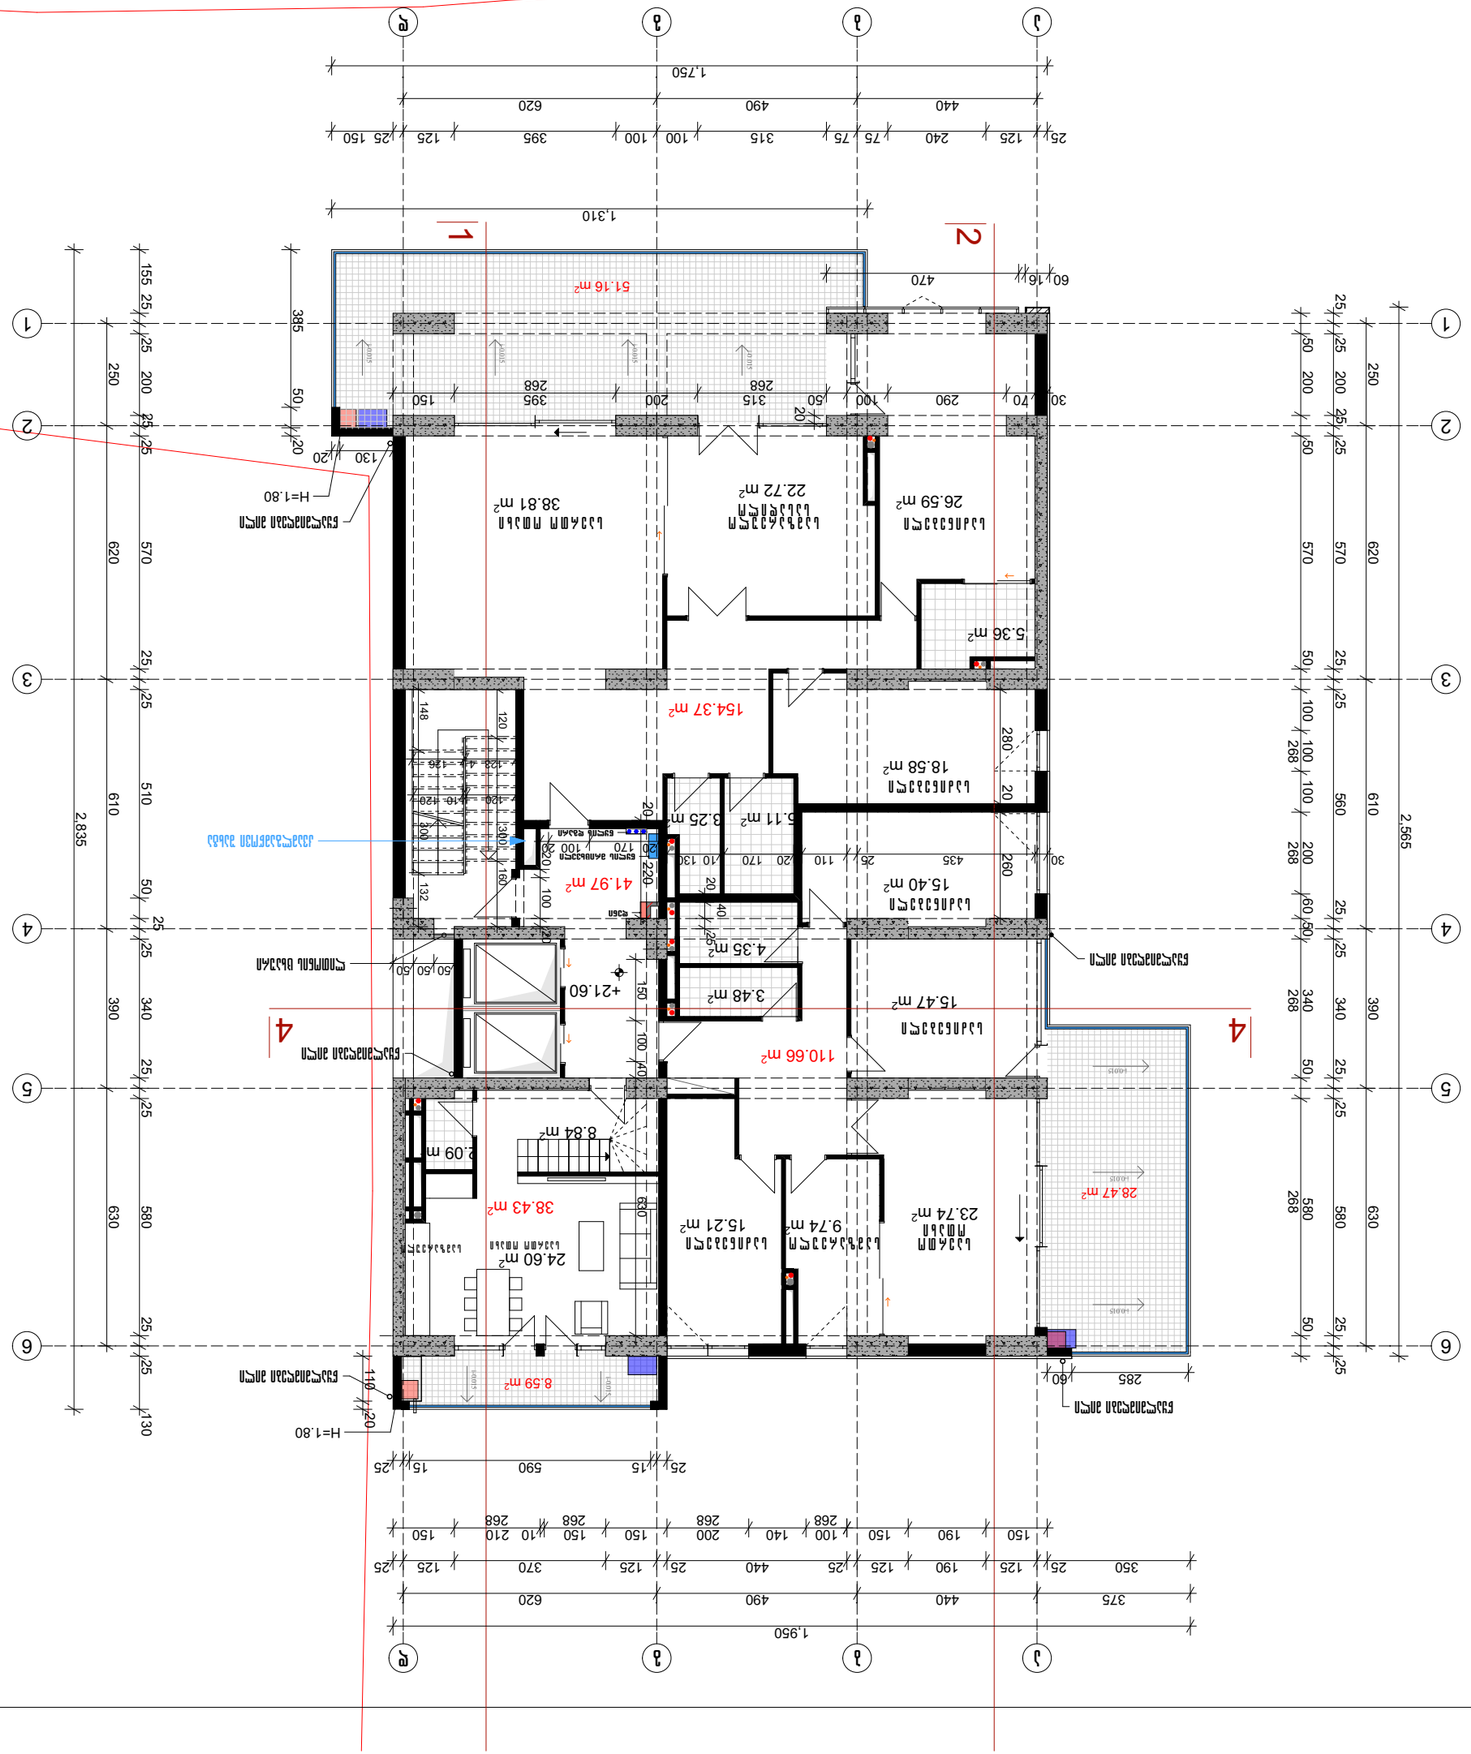
1
2
3
4
5
6
1.750
1.310
1.950
2.835
2.565
51.16 m²
154.37 m²
110.66 m²
41.97 m²
38.81 m²
22.72 m²
26.59 m²
18.58 m²
15.40 m²
15.47 m²
38.43 m²
24.60 m²
23.74 m²
15.21 m²
9.74 m²
28.47 m²
8.84 m²
8.59 m²
5.36 m²
5.11 m²
3.25 m²
4.35 m²
3.48 m²
+21.60
H=1.80
H=1.80

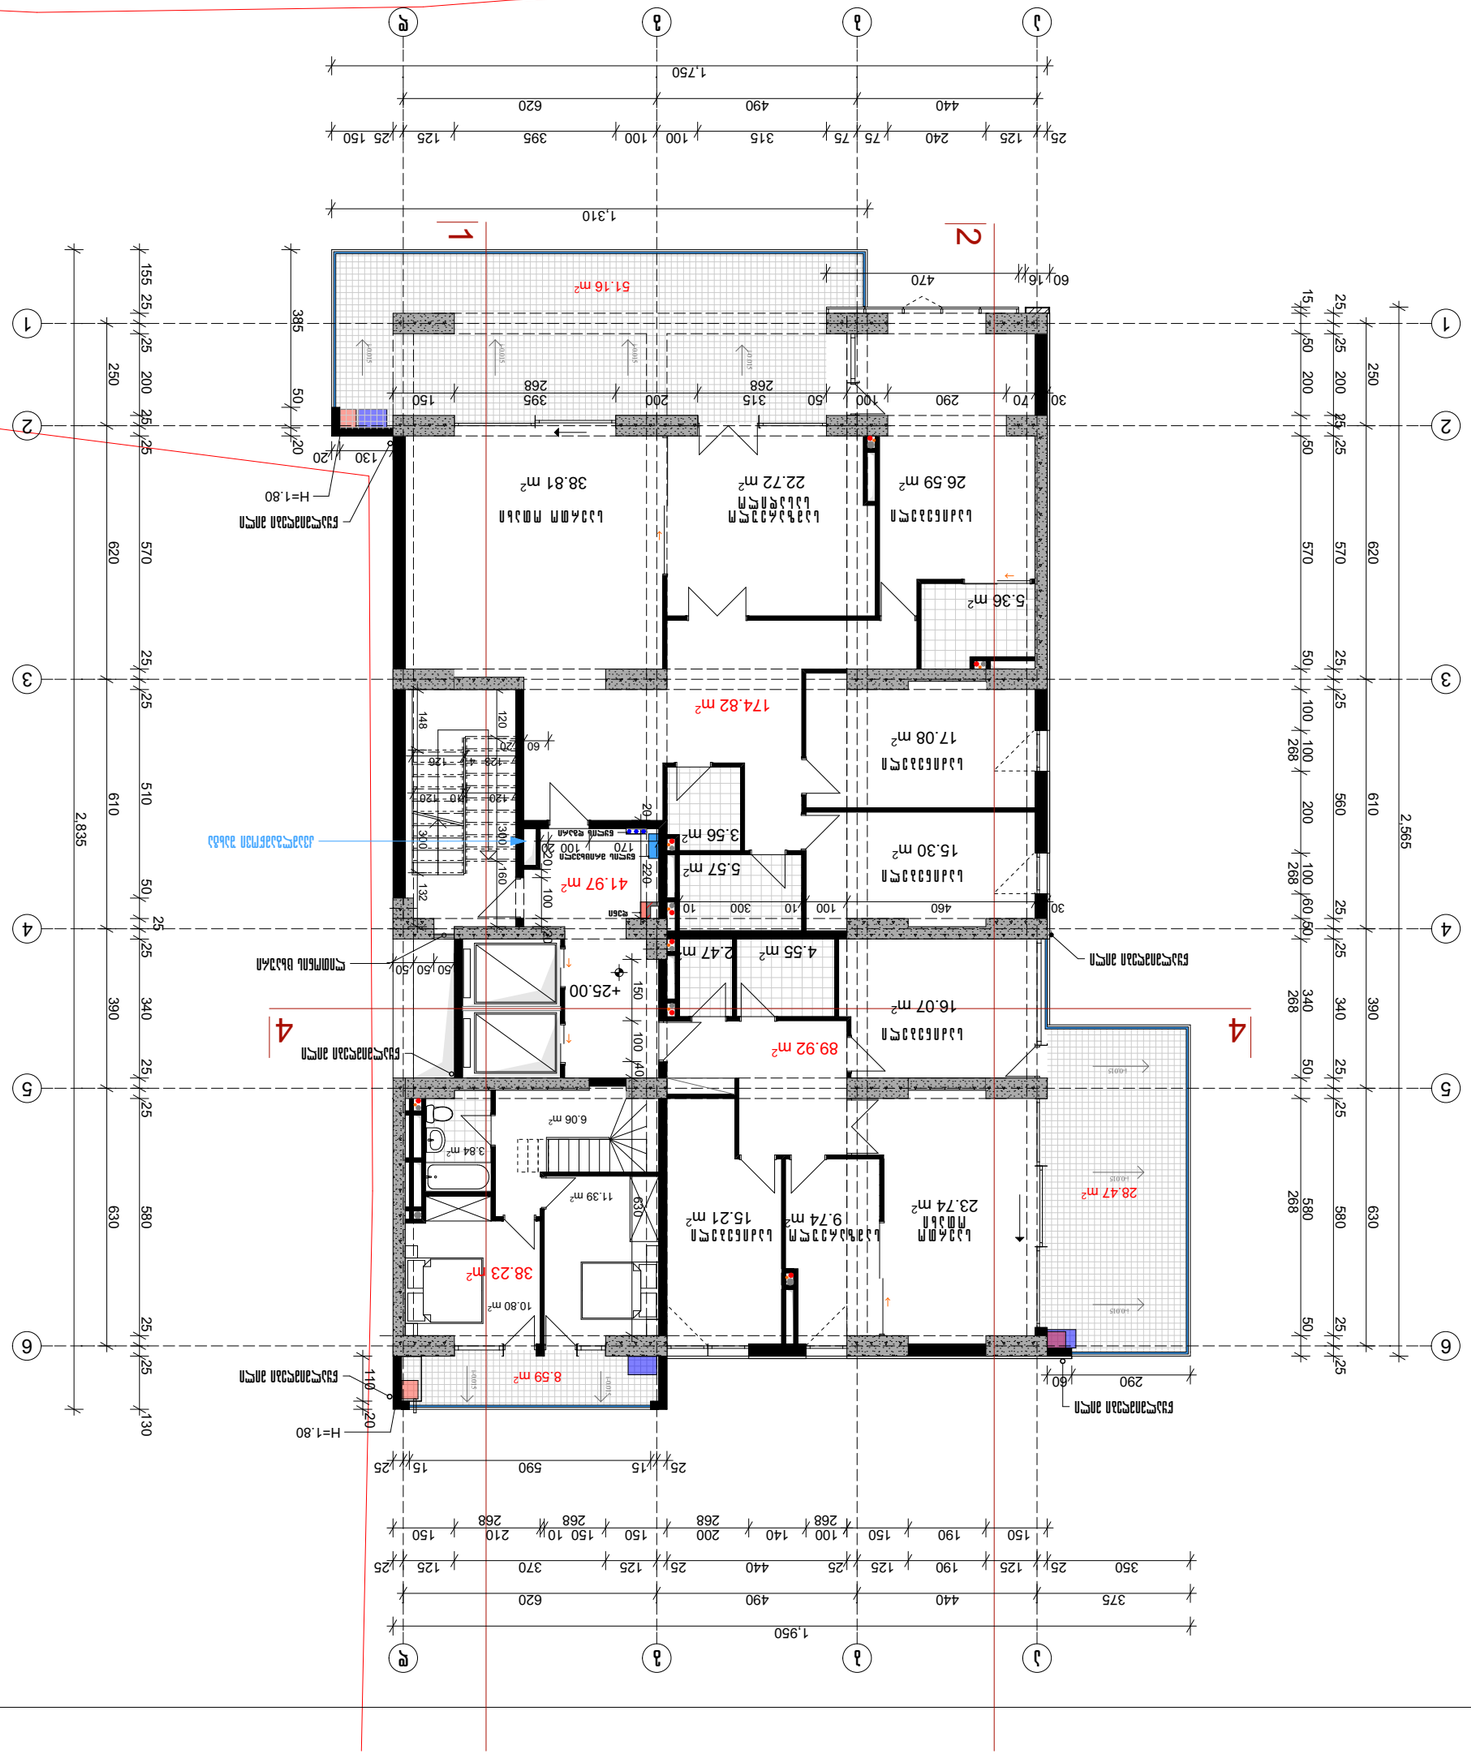
1.750
1.310
1.950
2,835
2,565
51.16 m²
174.82 m²
38.81 m²
22.72 m²
26.59 m²
17.08 m²
5.36 m²
3.56 m²
15.30 m²
5.57 m²
41.97 m²
4.55 m²
2.47 m²
16.07 m²
89.92 m²
28.47 m²
23.74 m²
15.21 m²
9.74 m²
38.23 m²
10.80 m²
11.39 m²
6.06 m²
3.84 m²
8.59 m²
H=1.80
+25.00














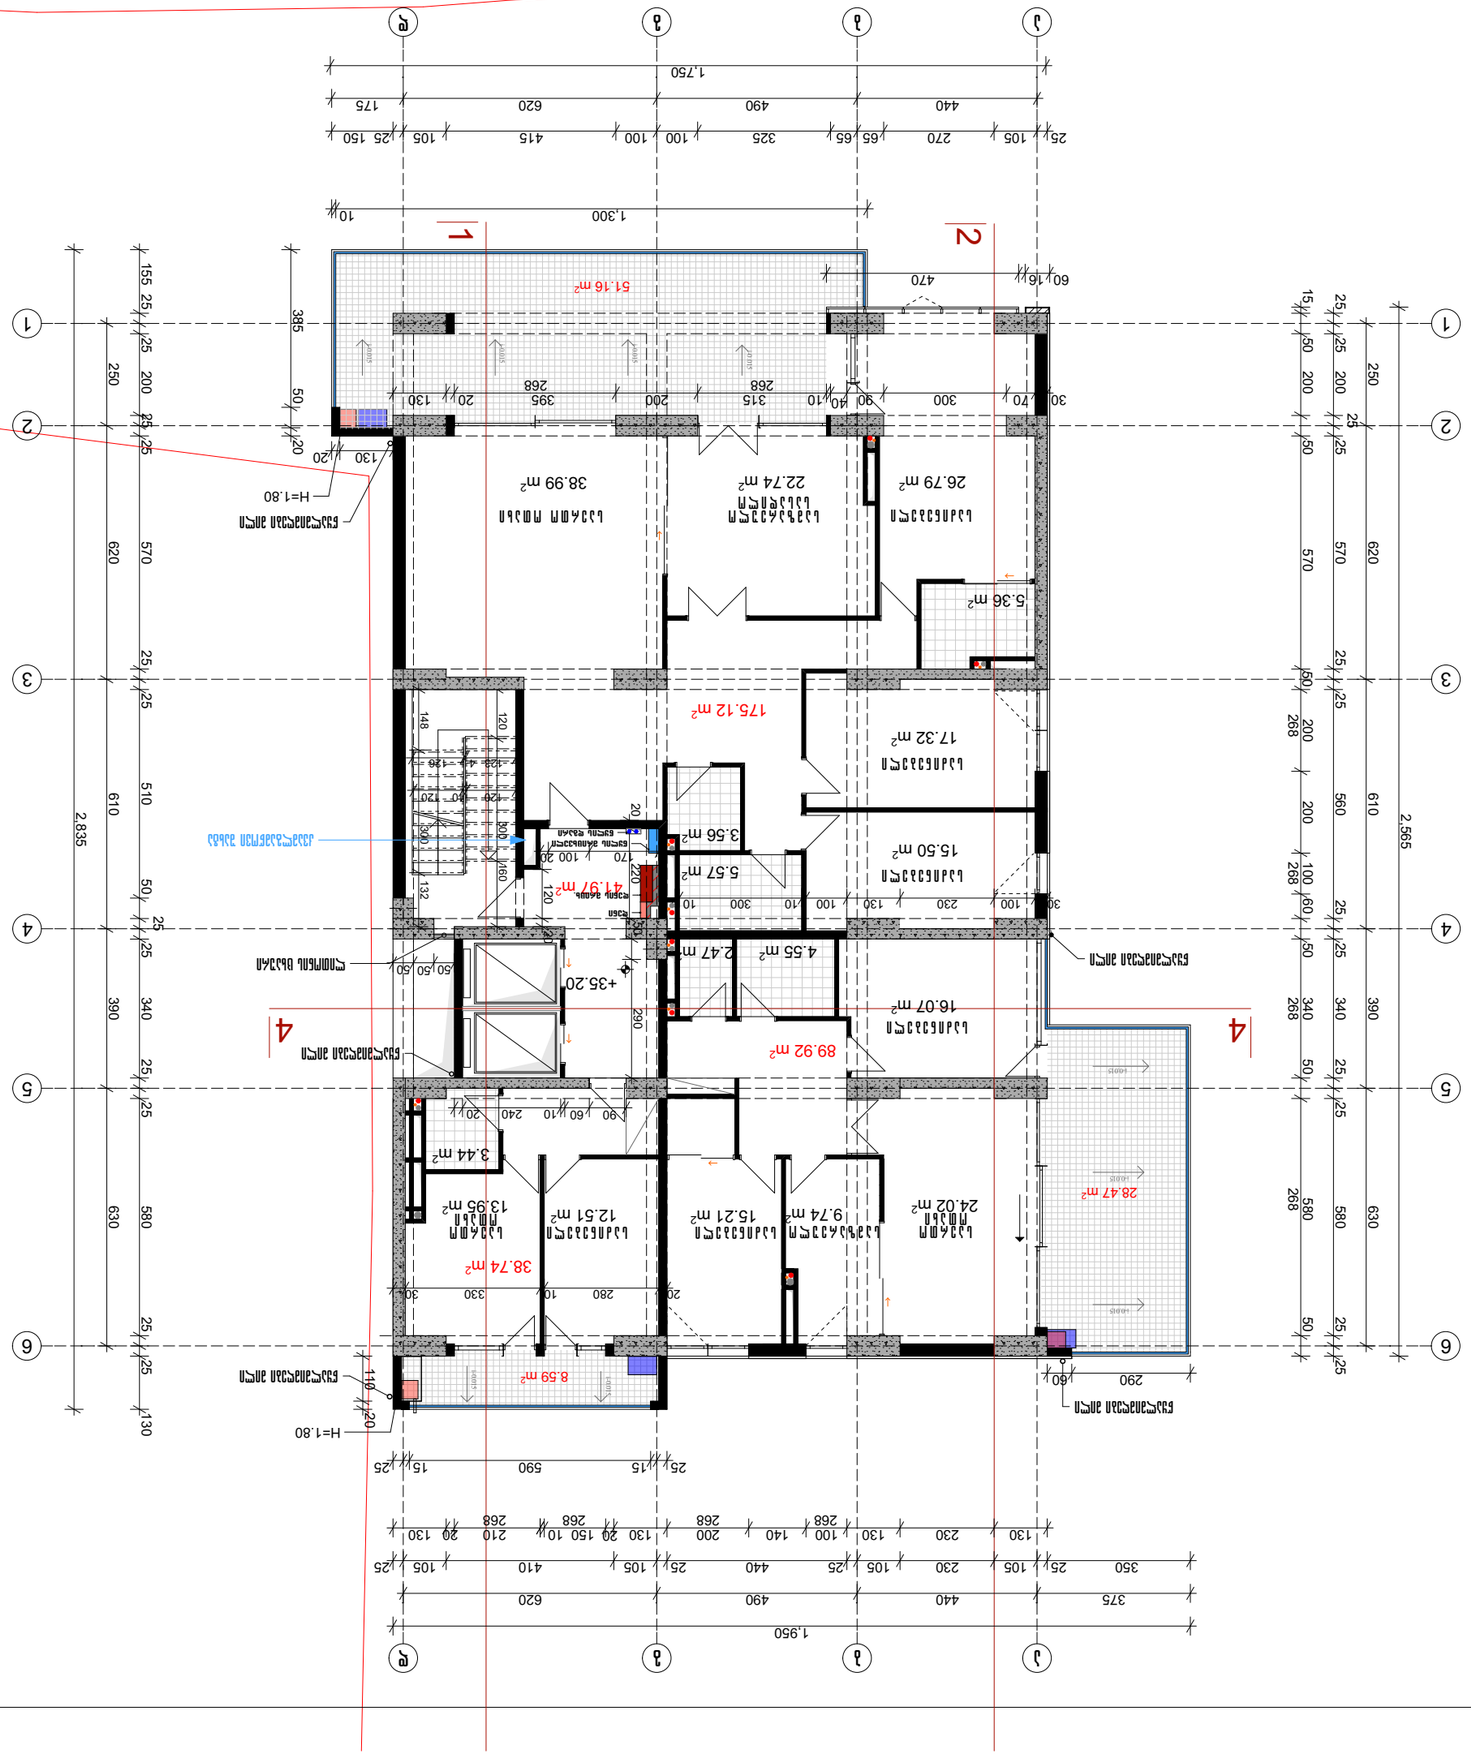











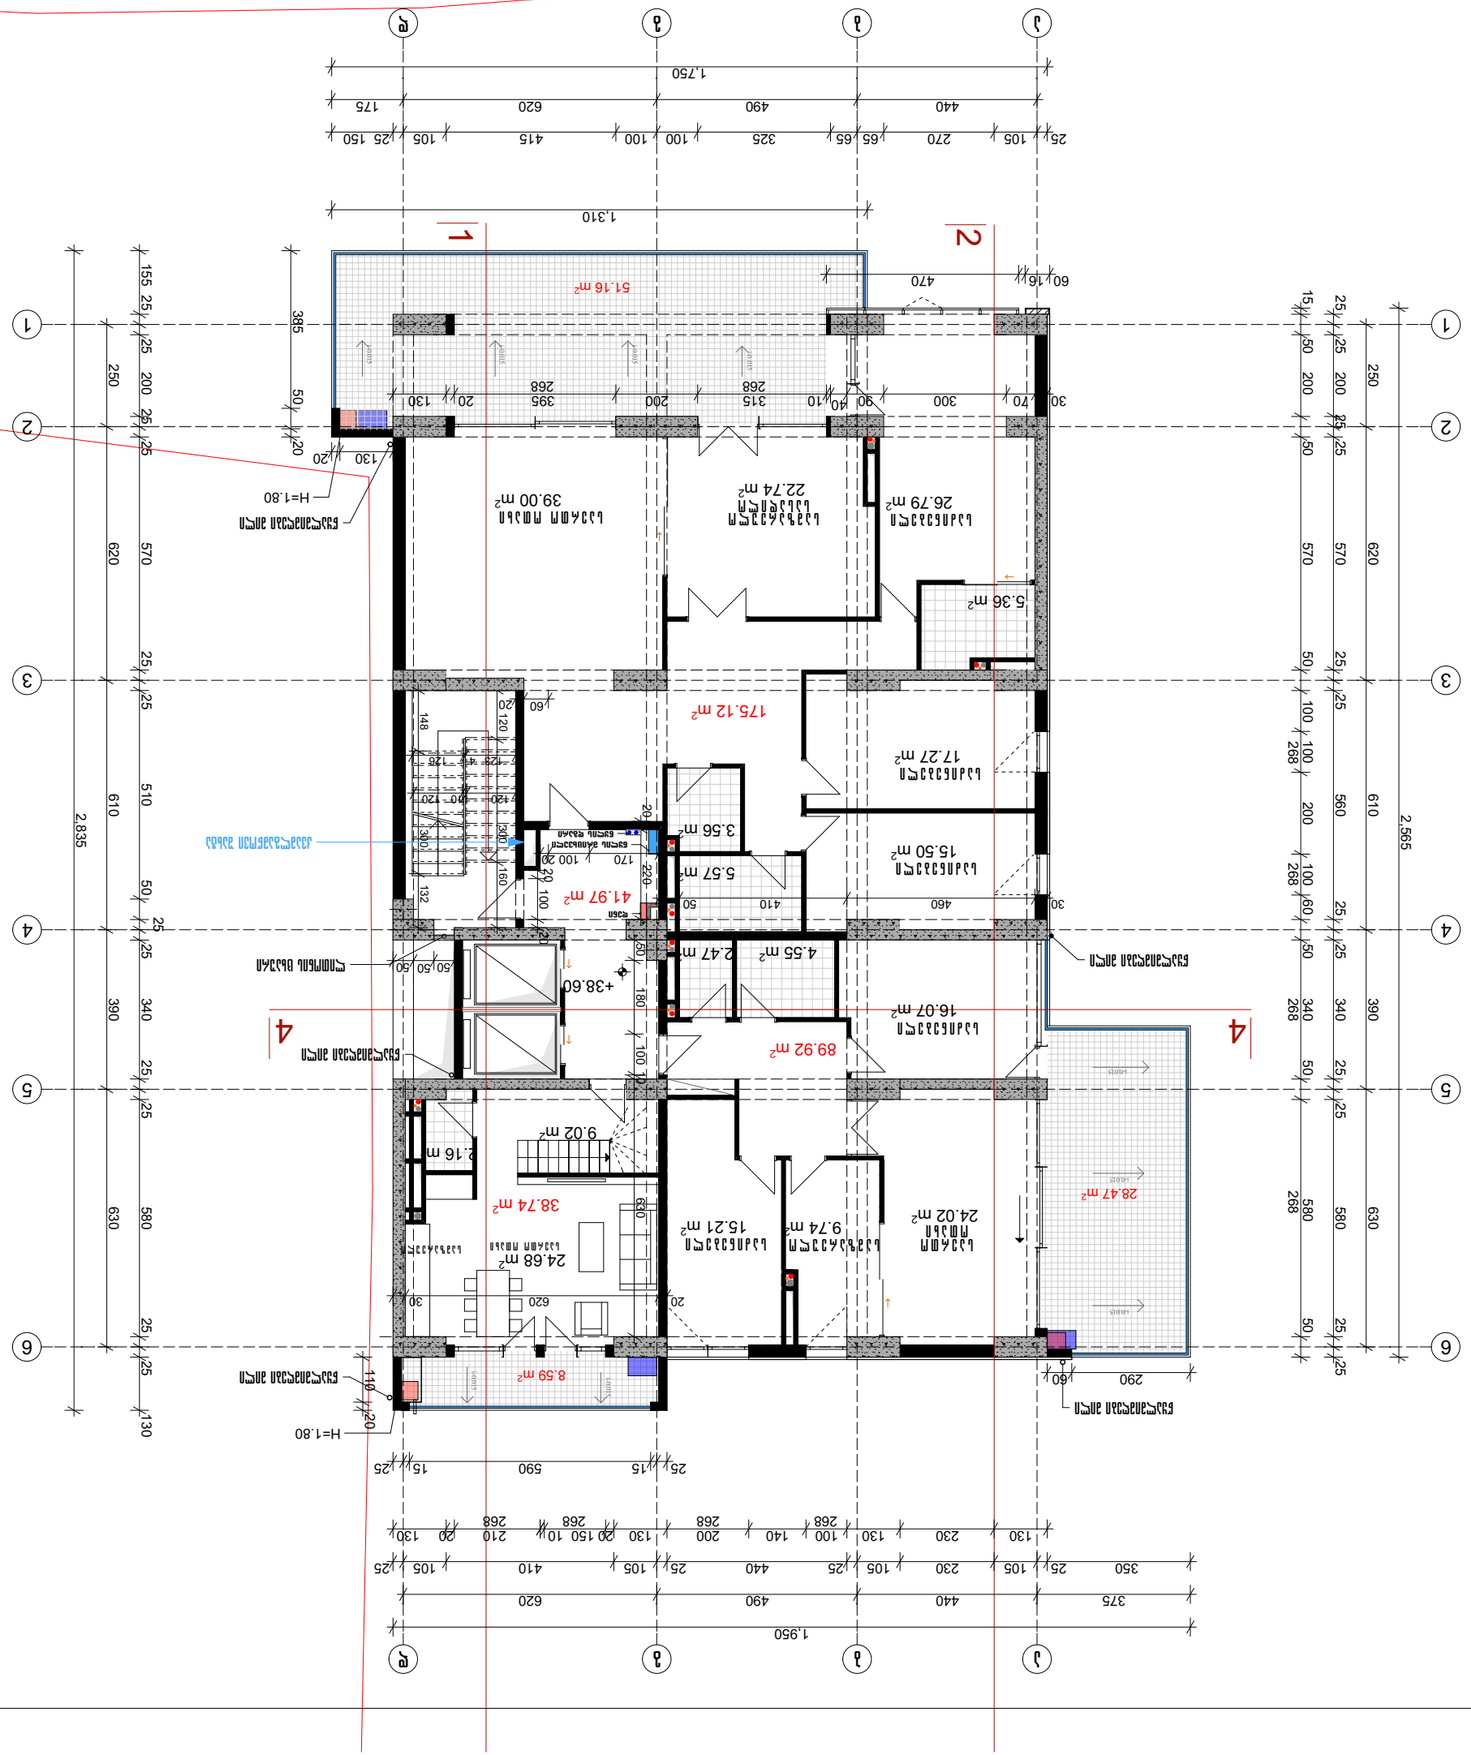











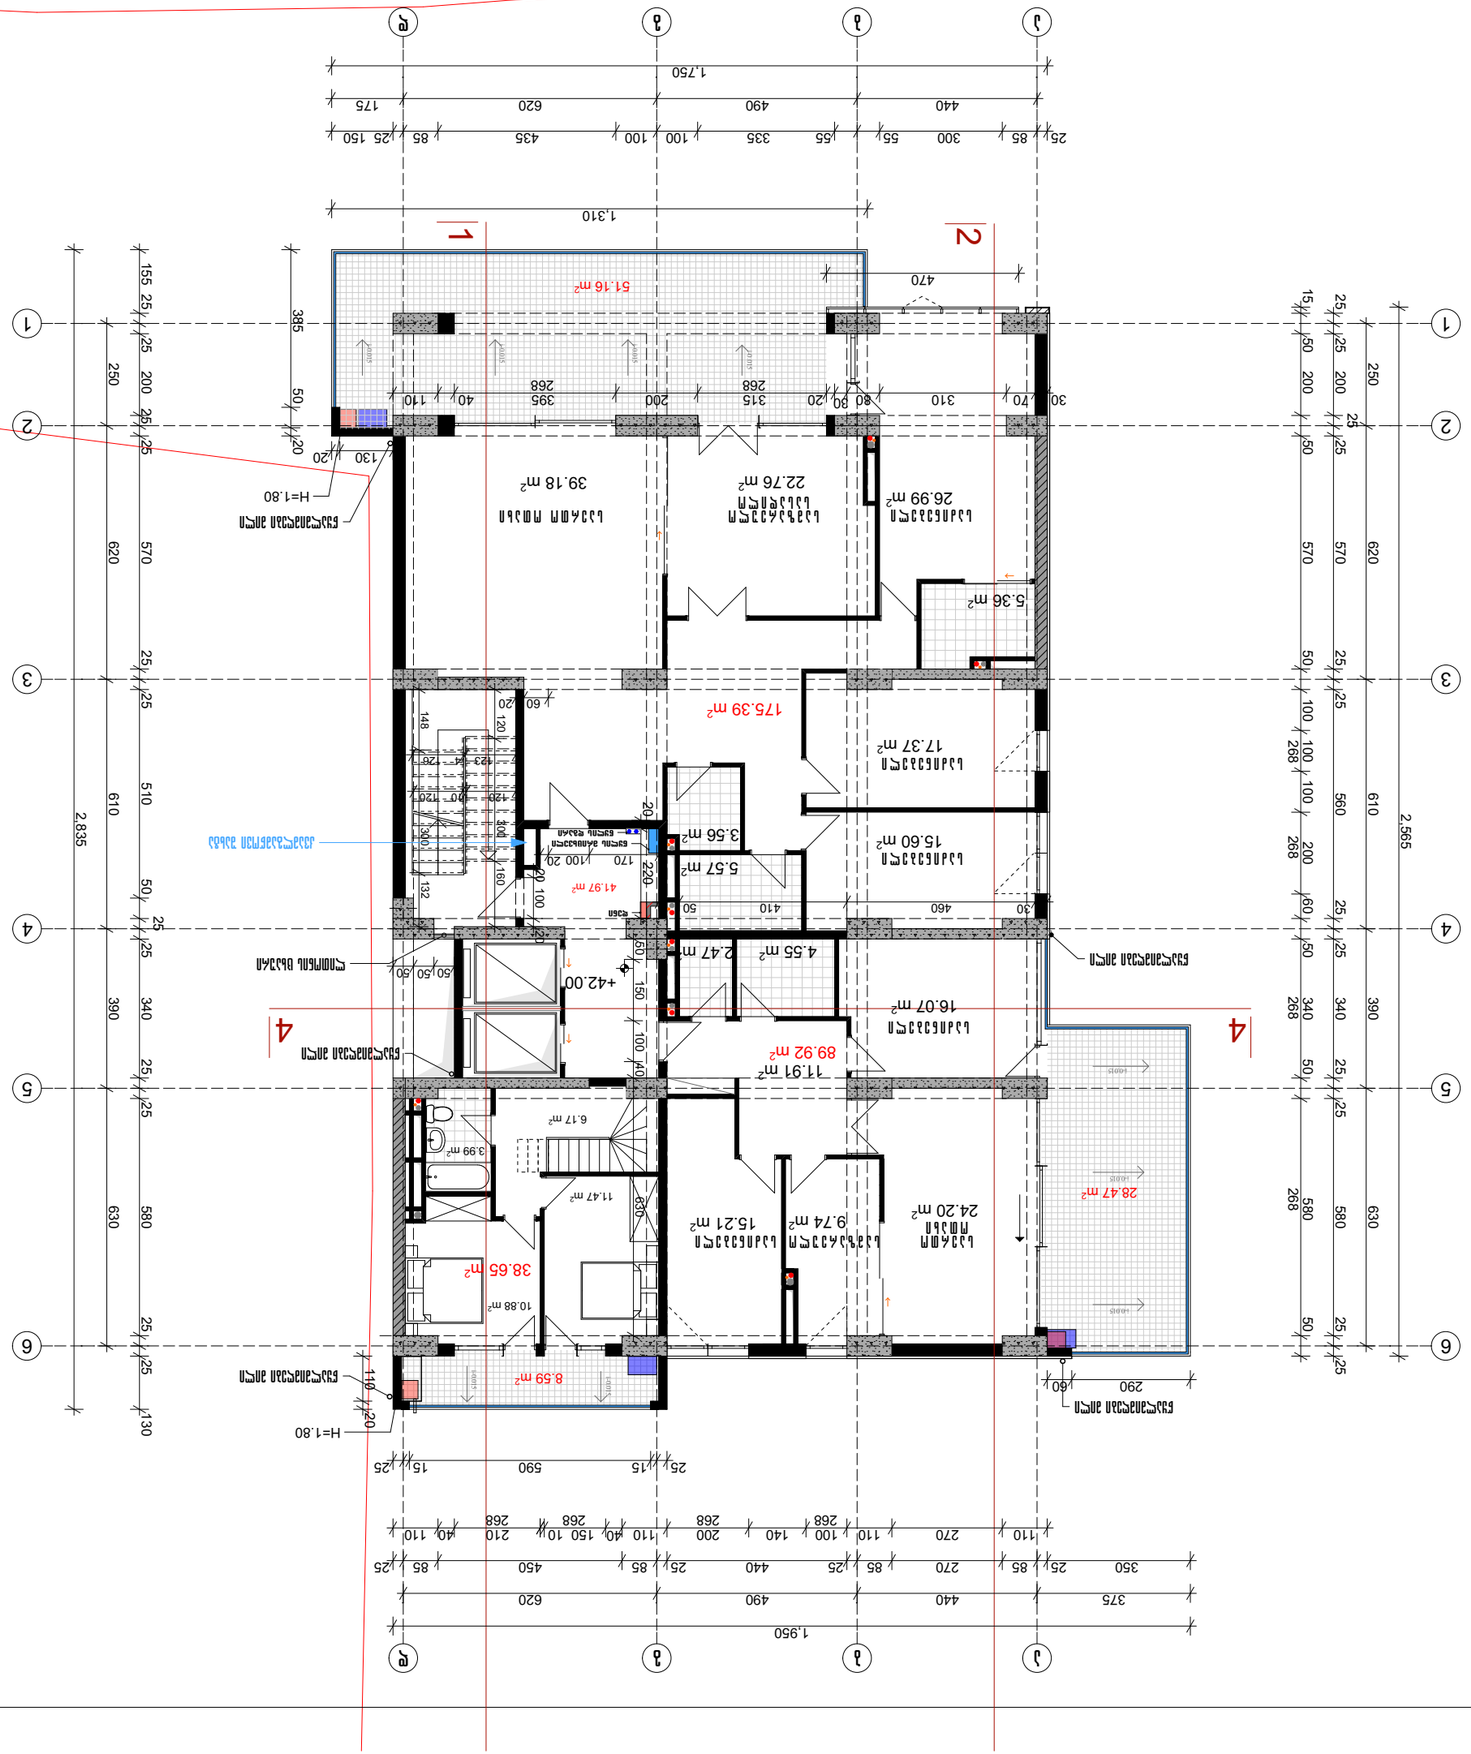













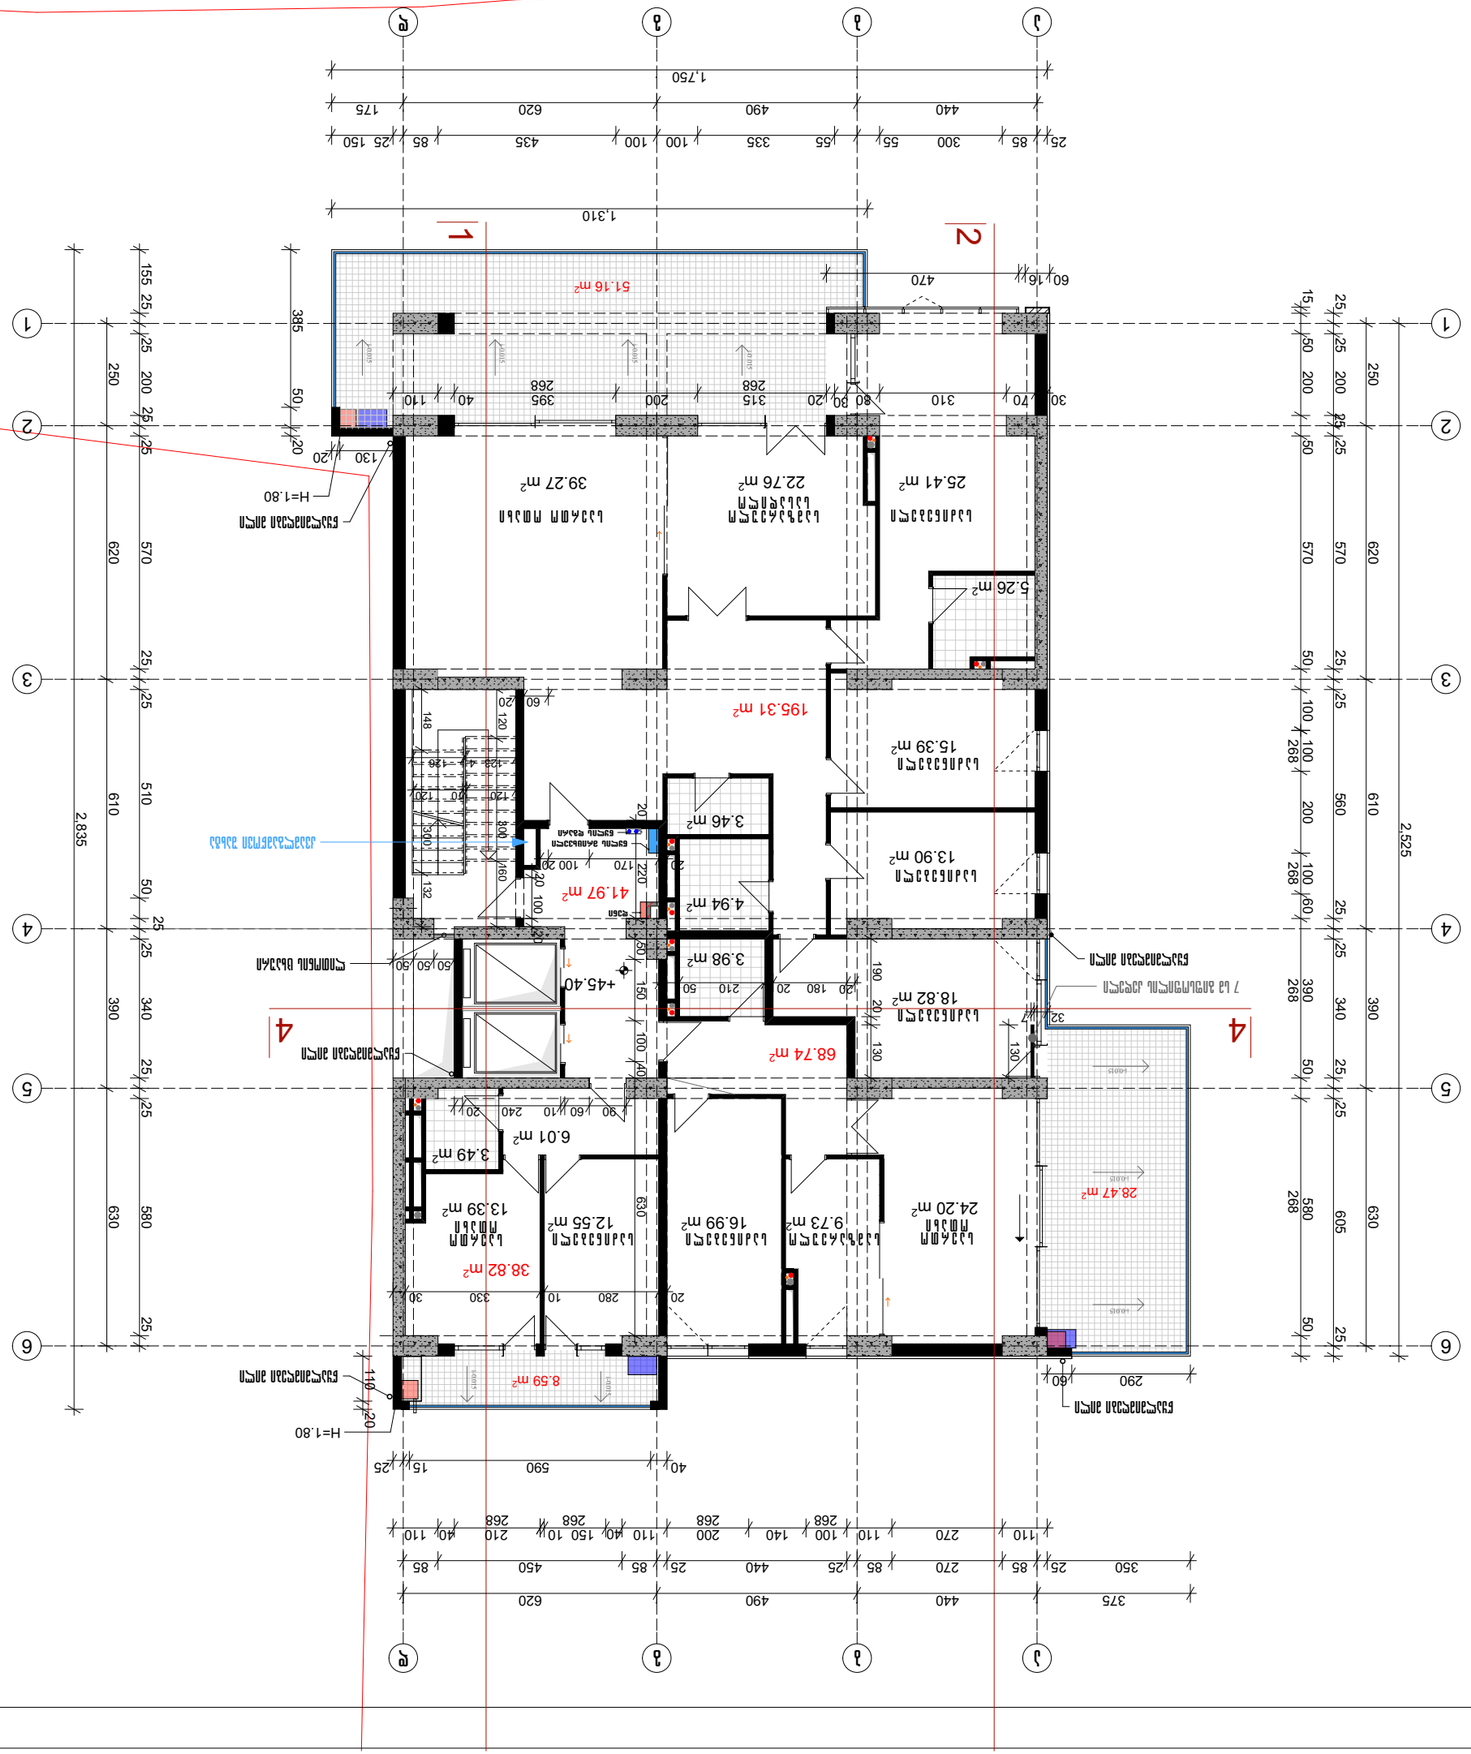
1.750
1.310
2.835
2.525
51.16 m²
39.27 m²
22.76 m²
25.41 m²
5.26 m²
195.31 m²
15.39 m²
13.90 m²
3.46 m²
4.94 m²
3.98 m²
41.97 m²
18.82 m²
68.74 m²
28.47 m²
24.20 m²
9.73 m²
16.99 m²
12.55 m²
13.39 m²
6.01 m²
3.49 m²
38.82 m²
8.59 m²
H=1.80
+45.40

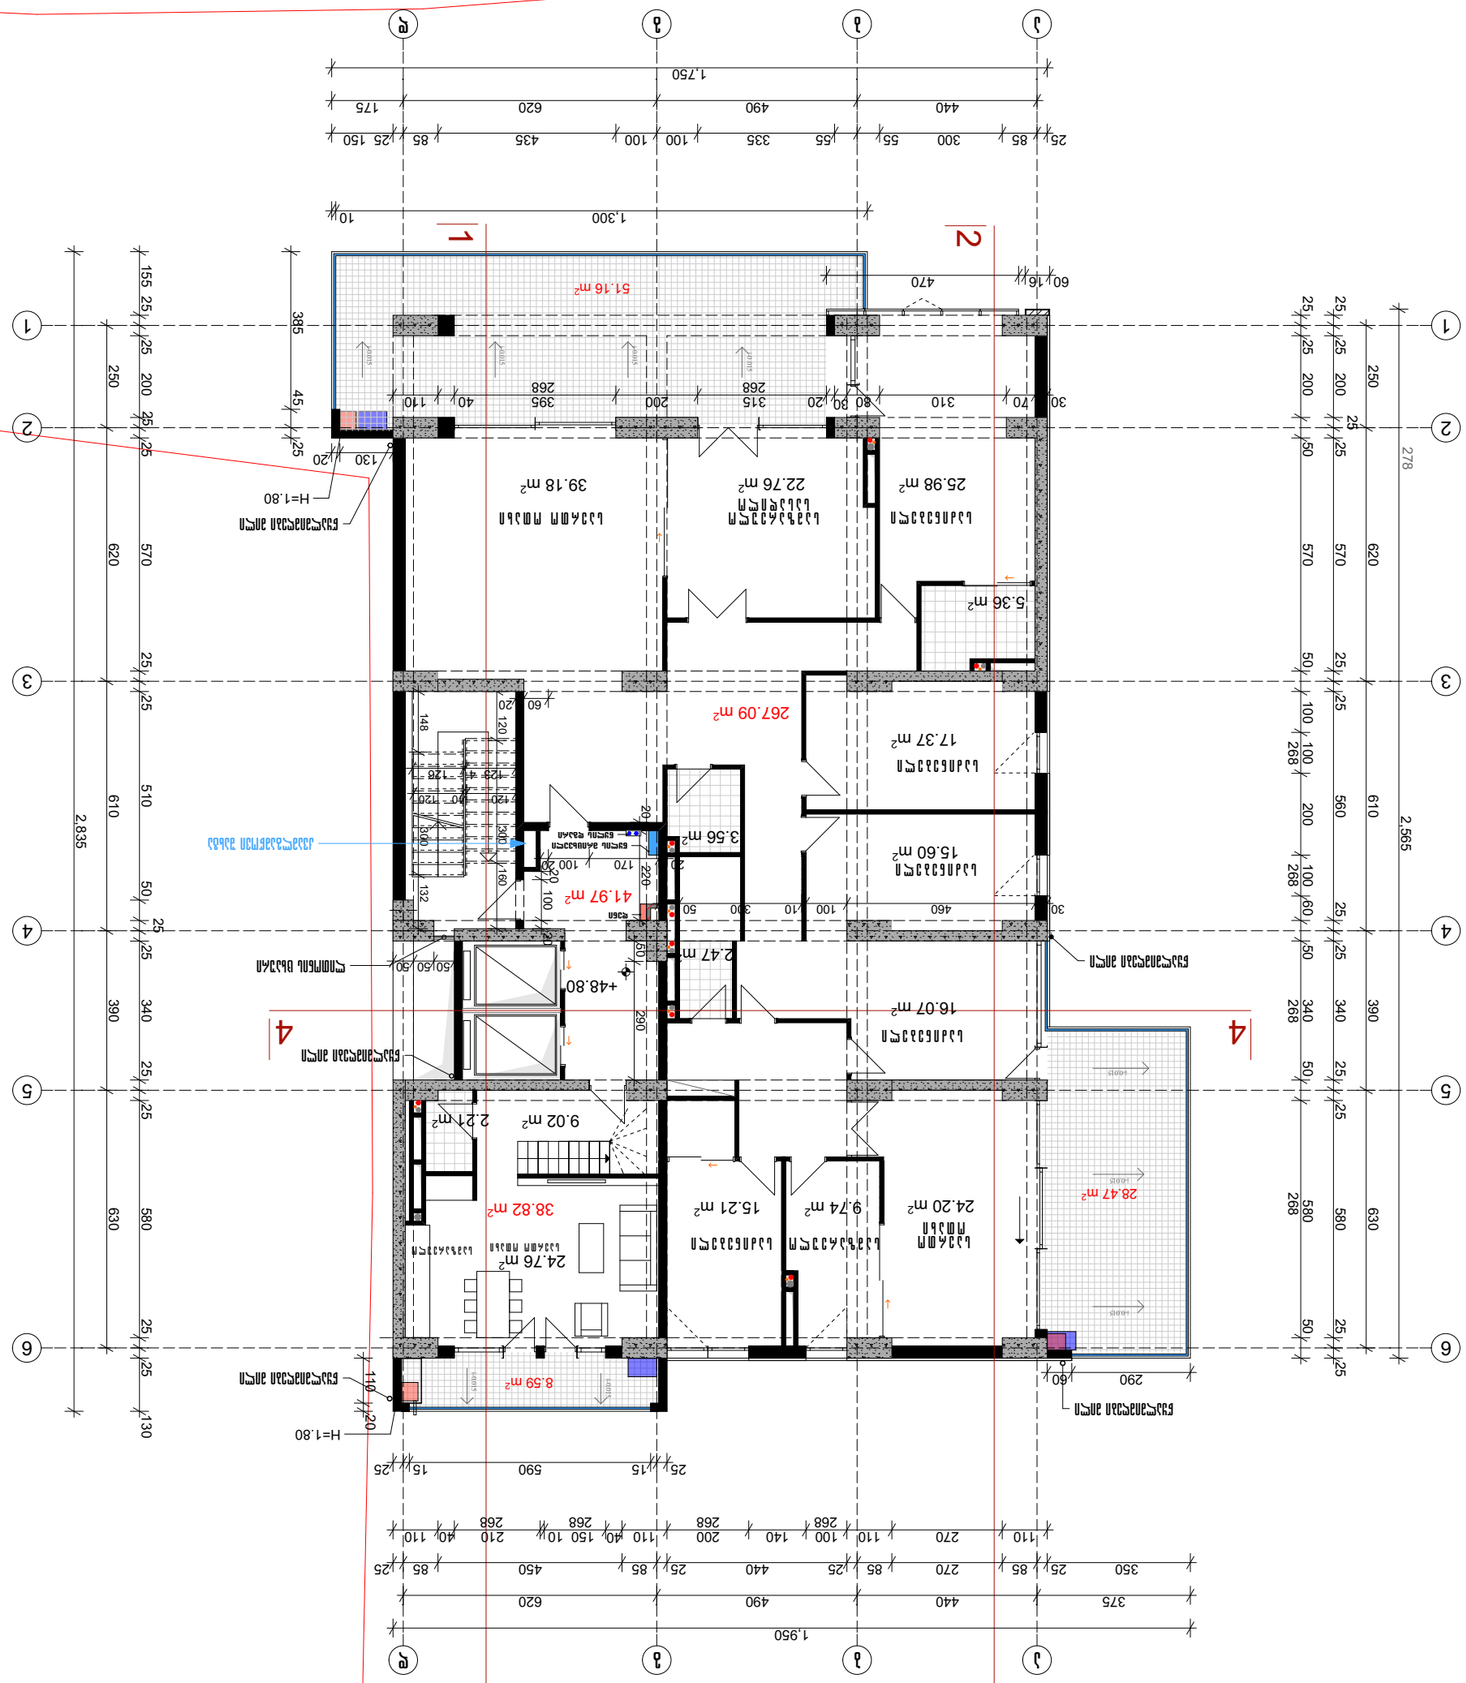














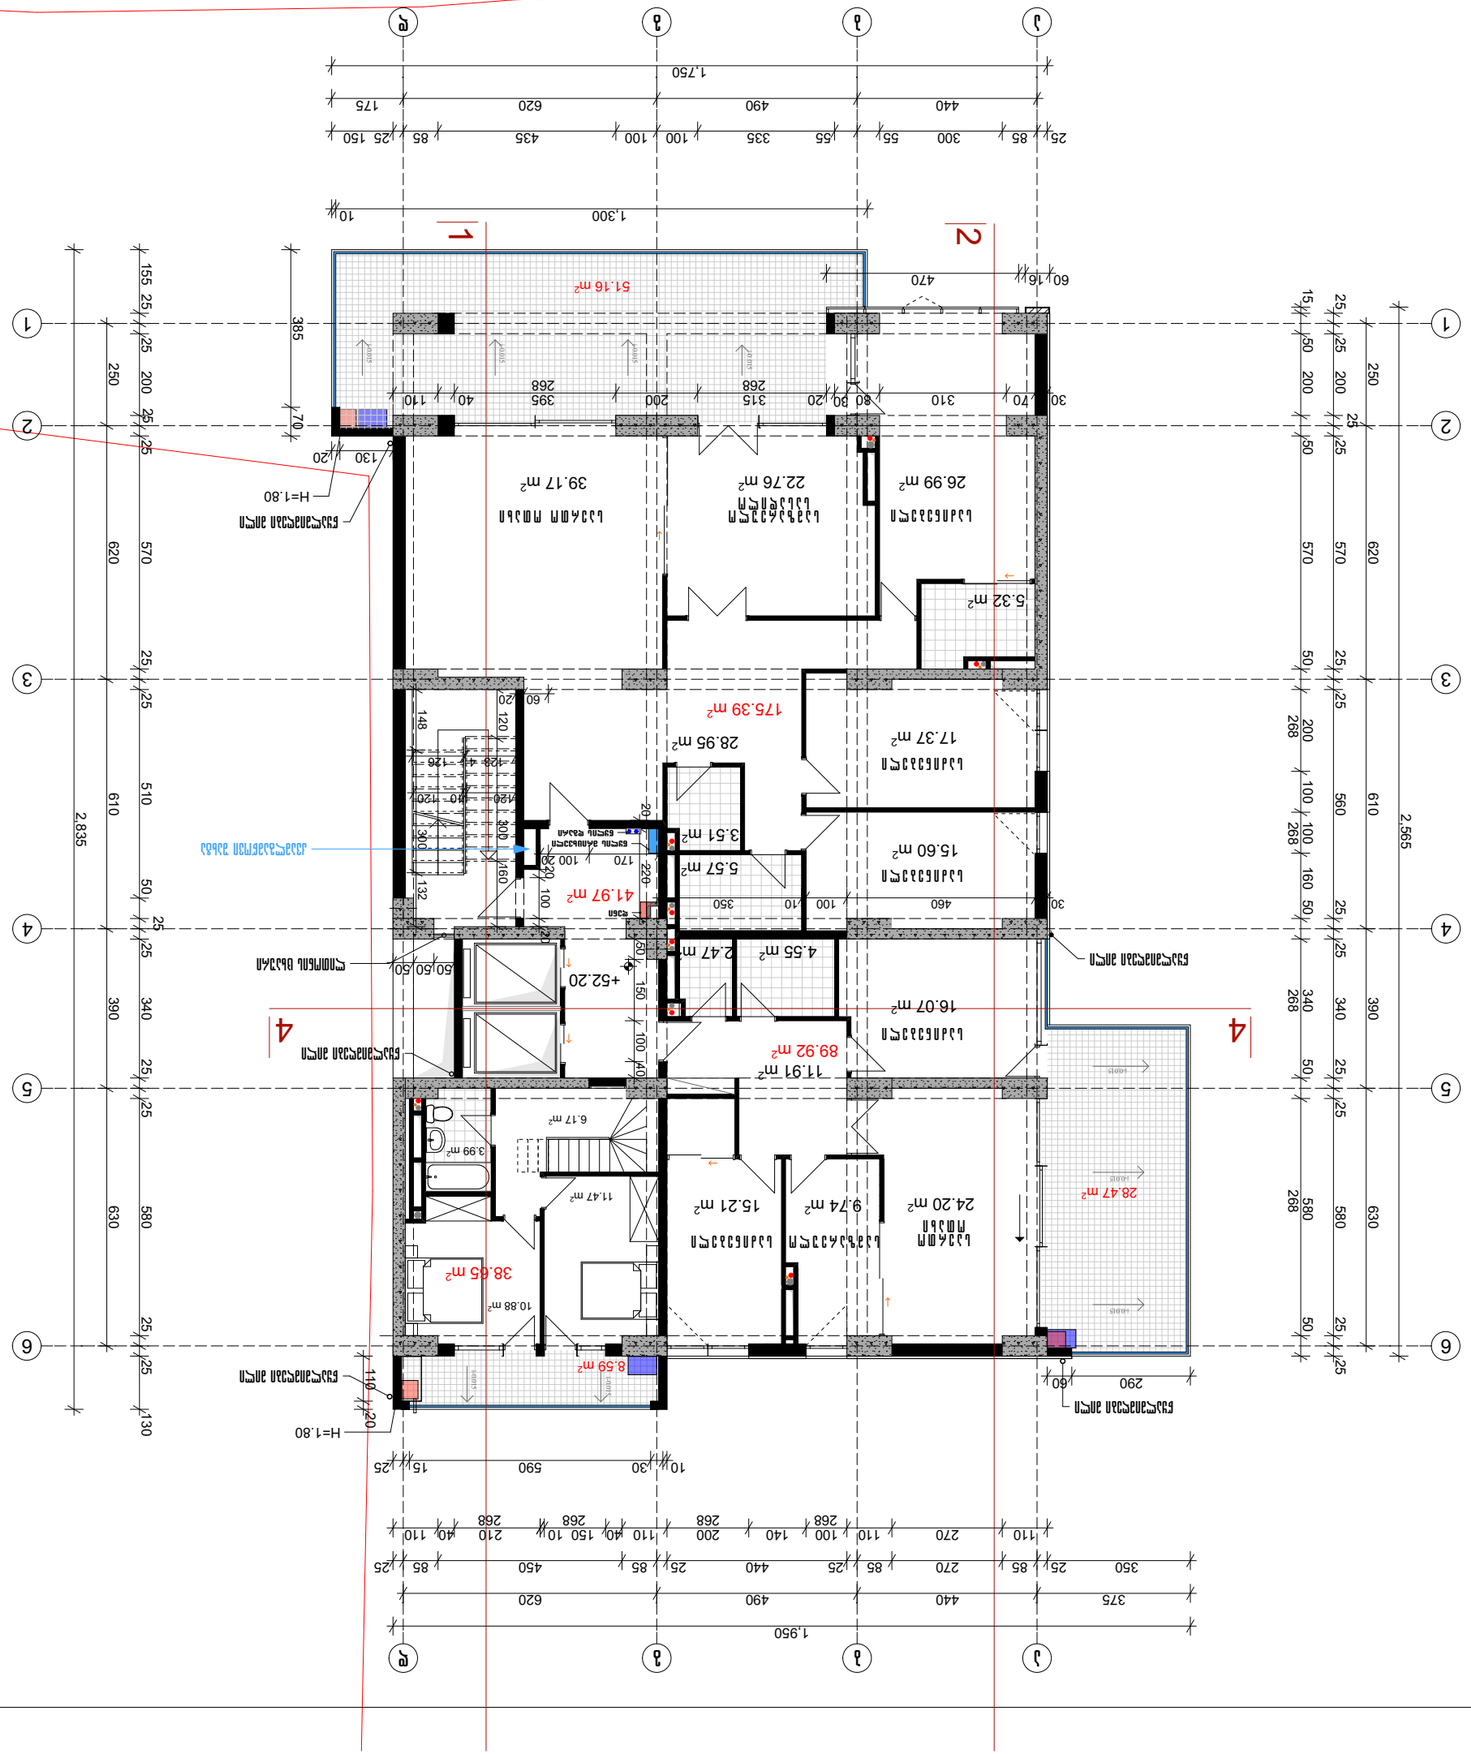























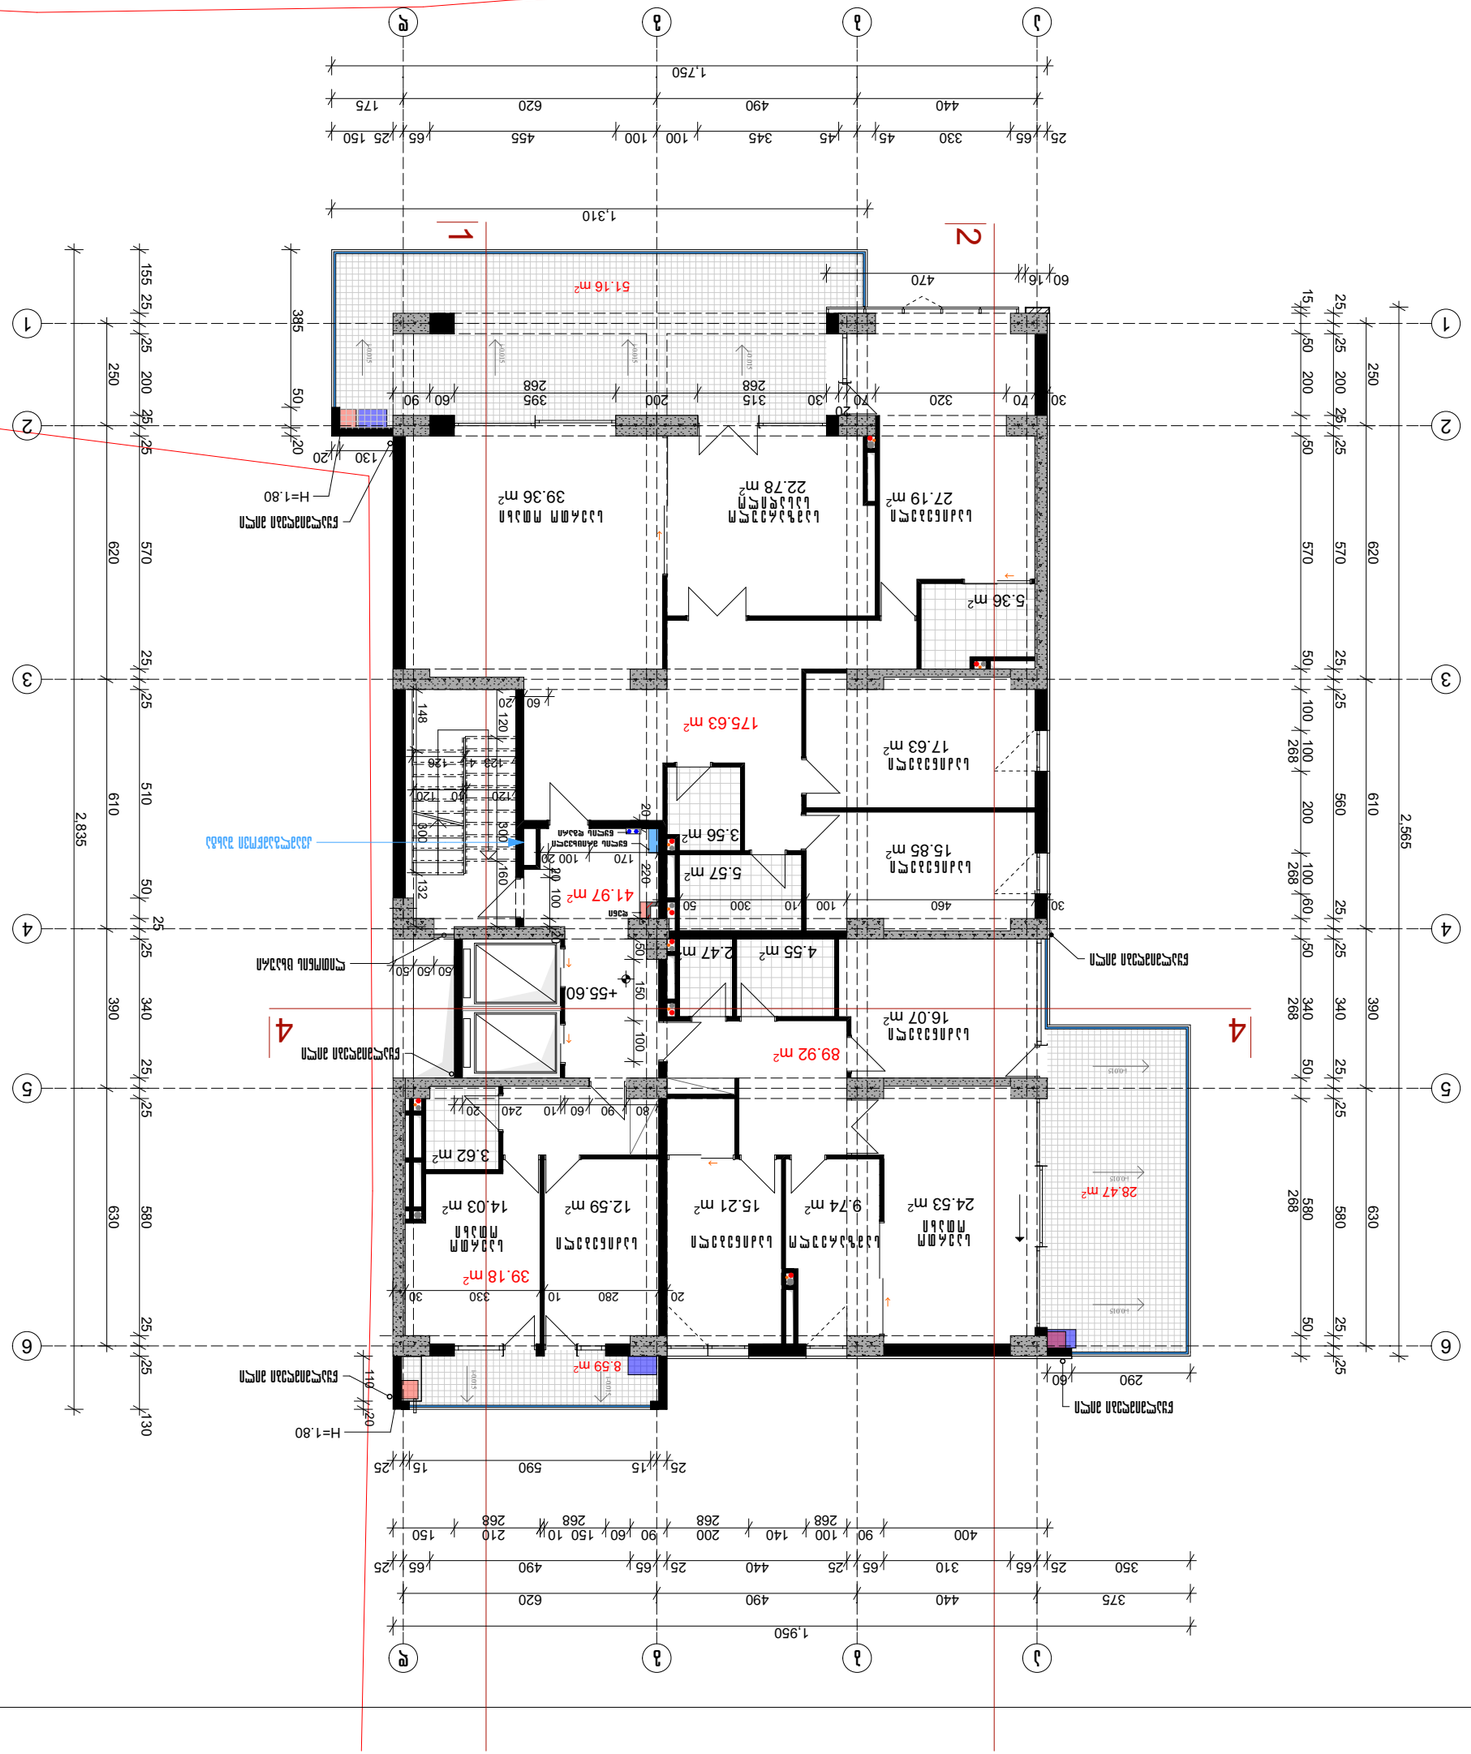









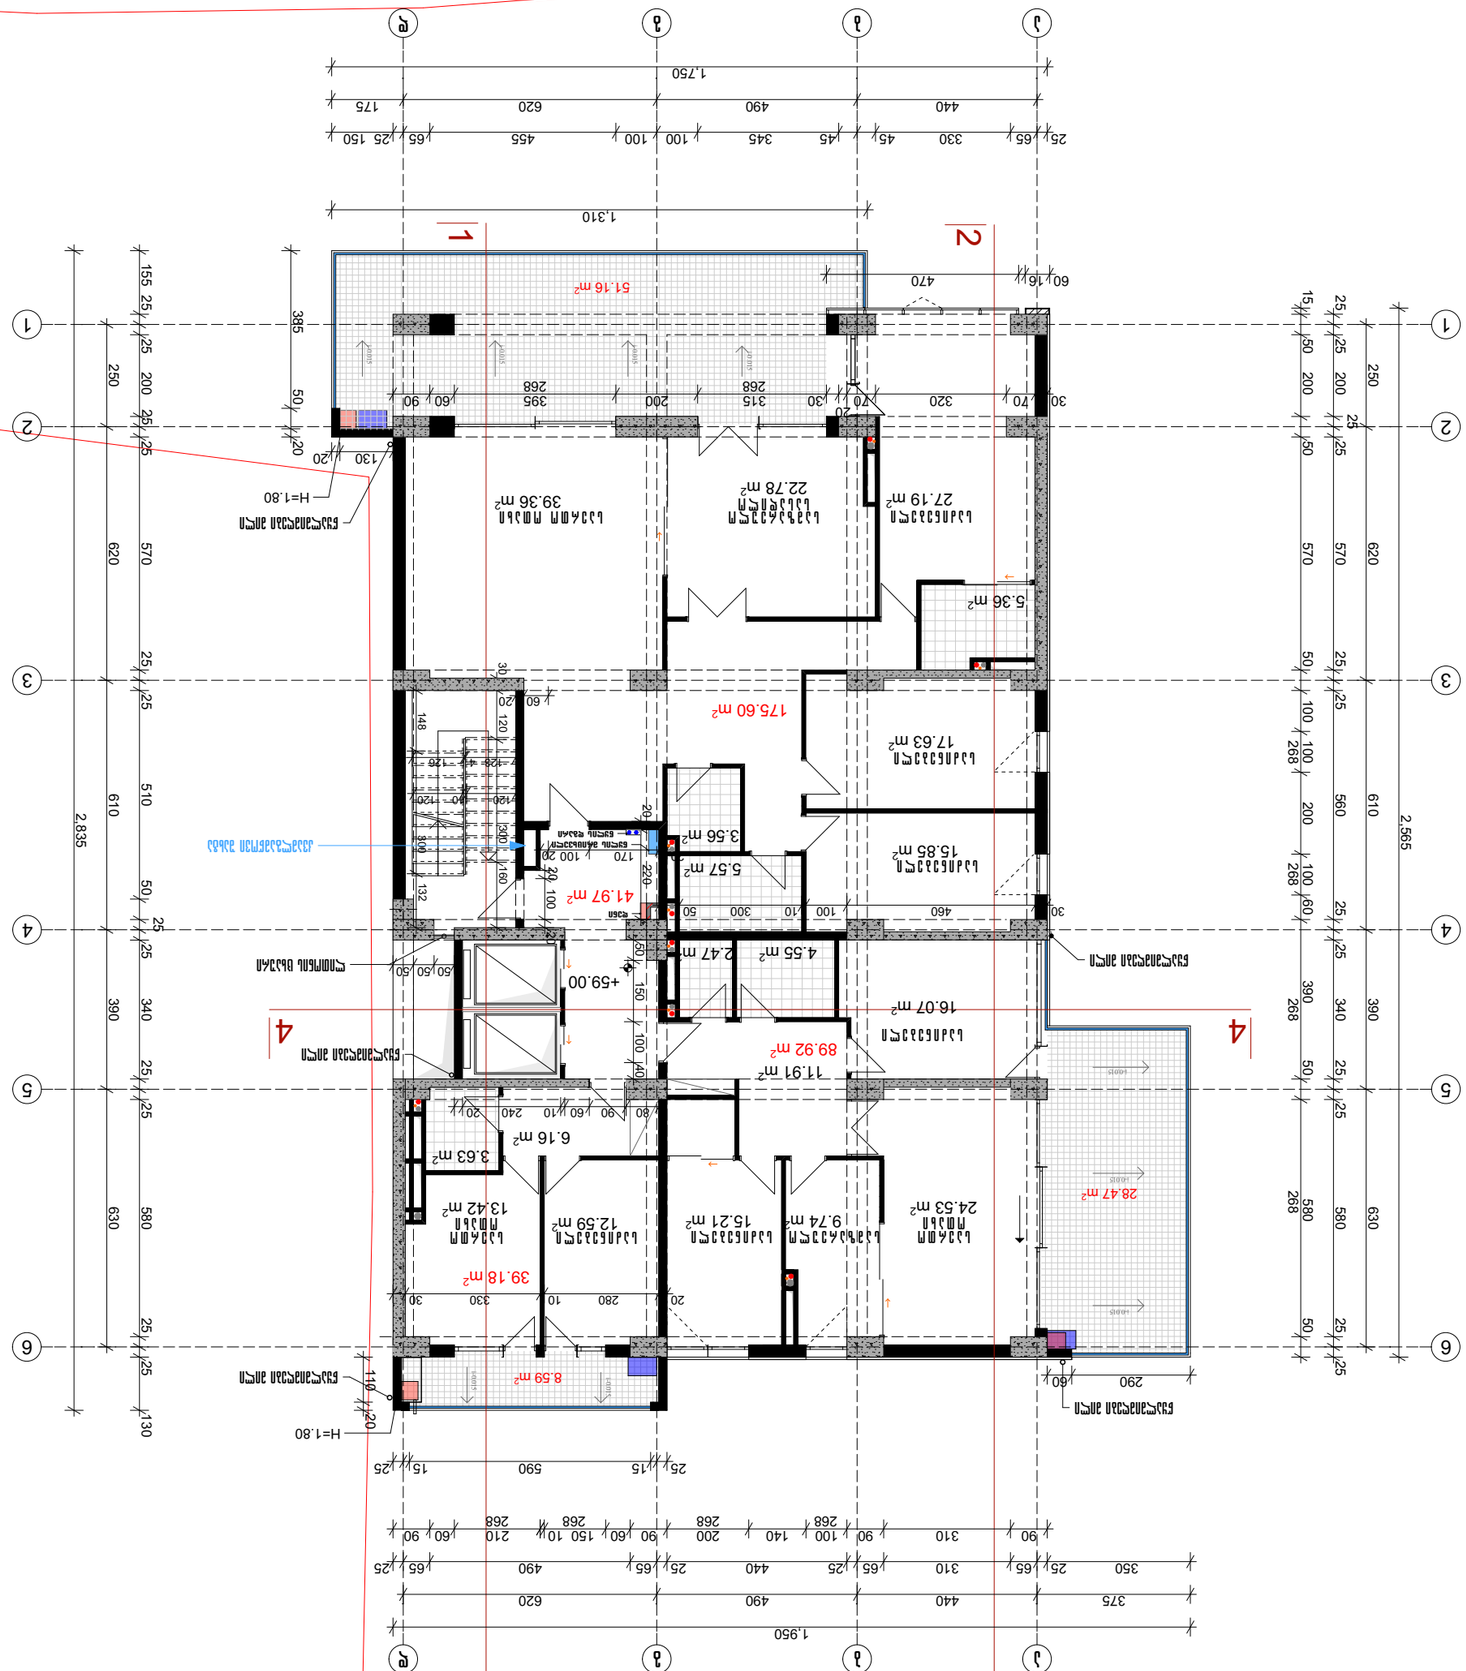




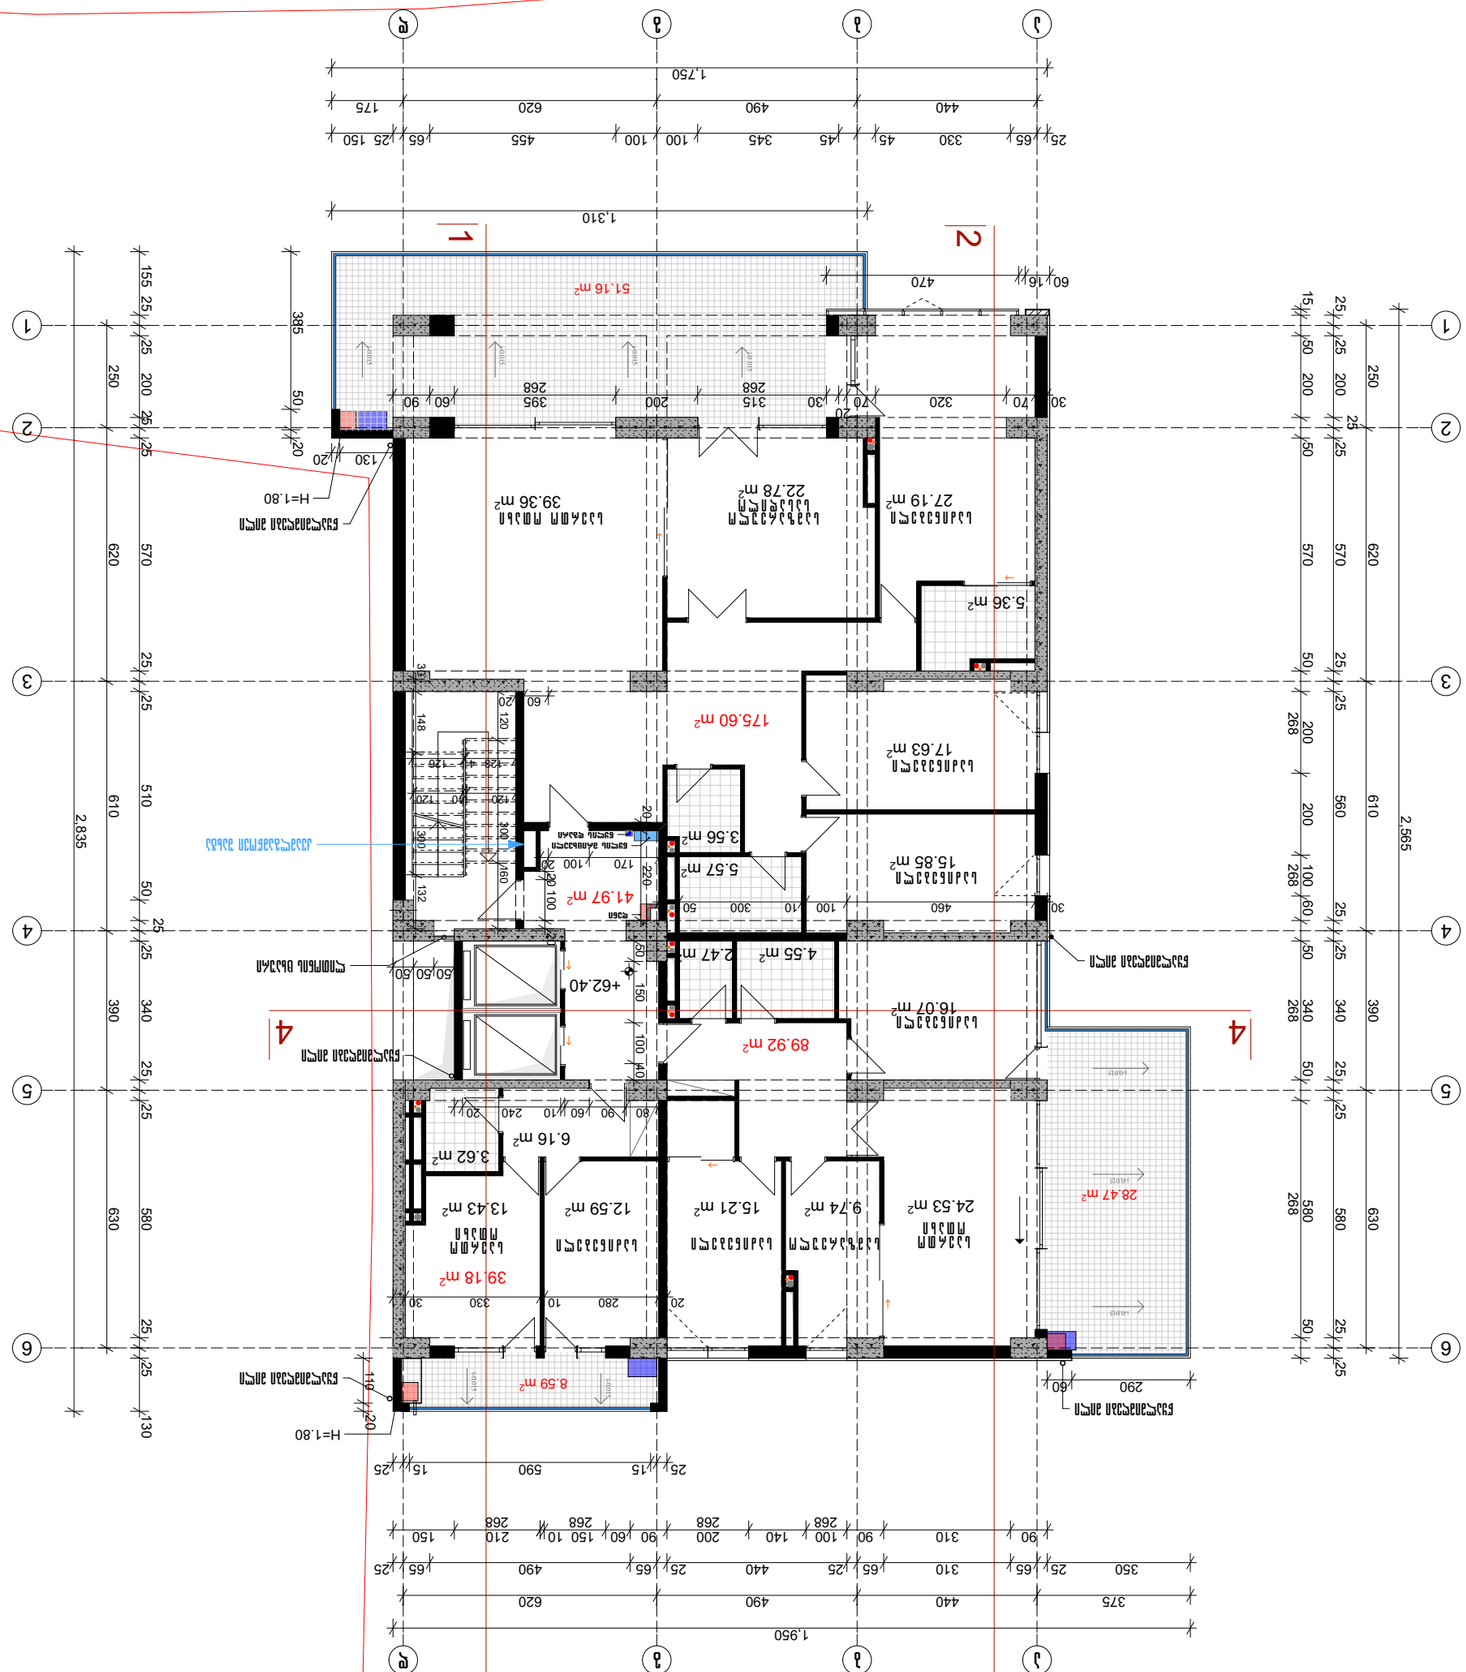











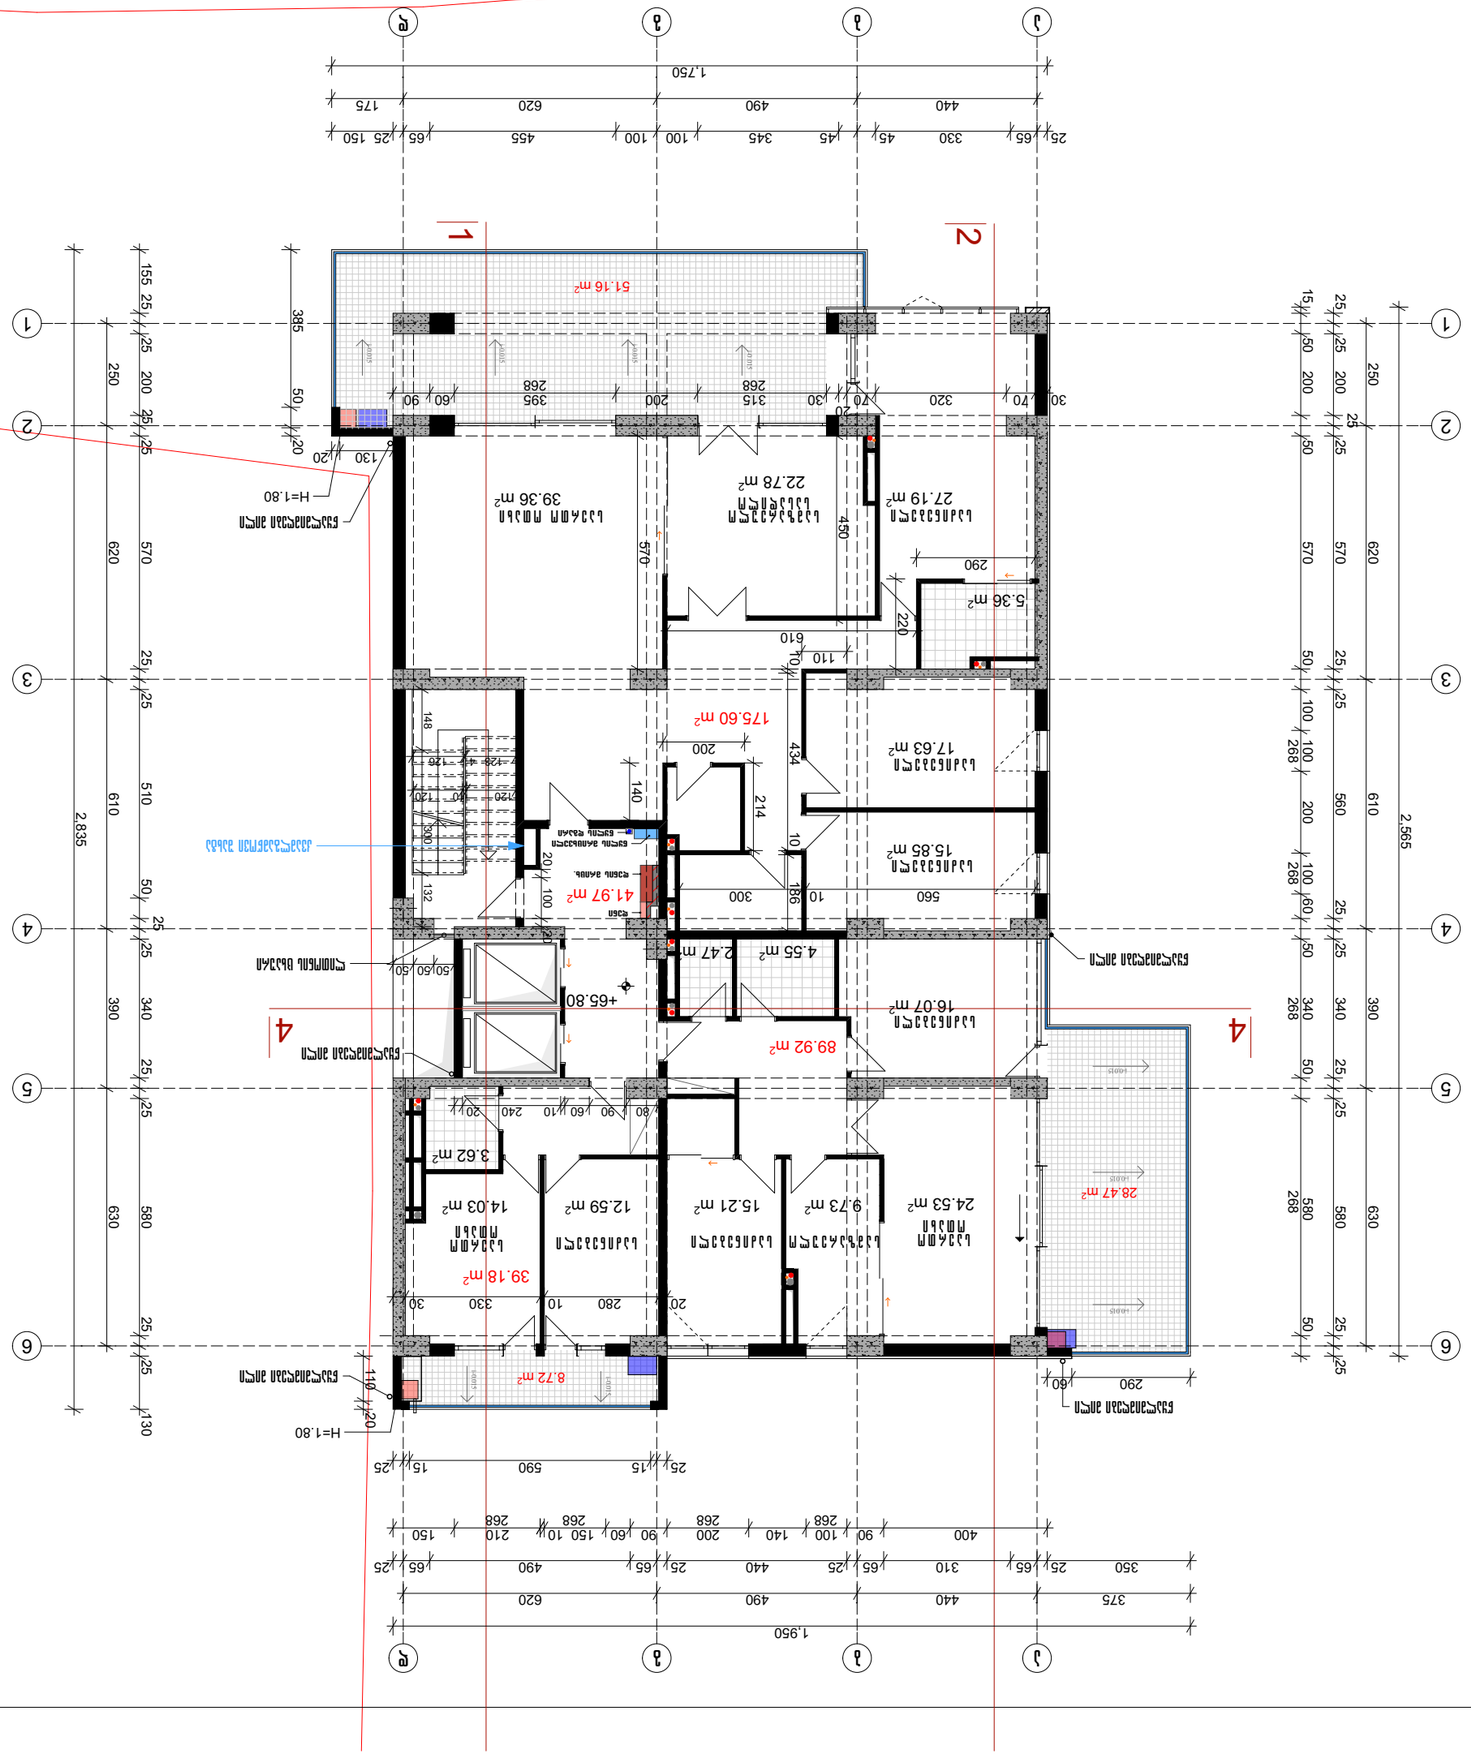

ტიპიური სართული	
მასშტაბი	1:150
თარიღი	
ნახაზის ნომერი	



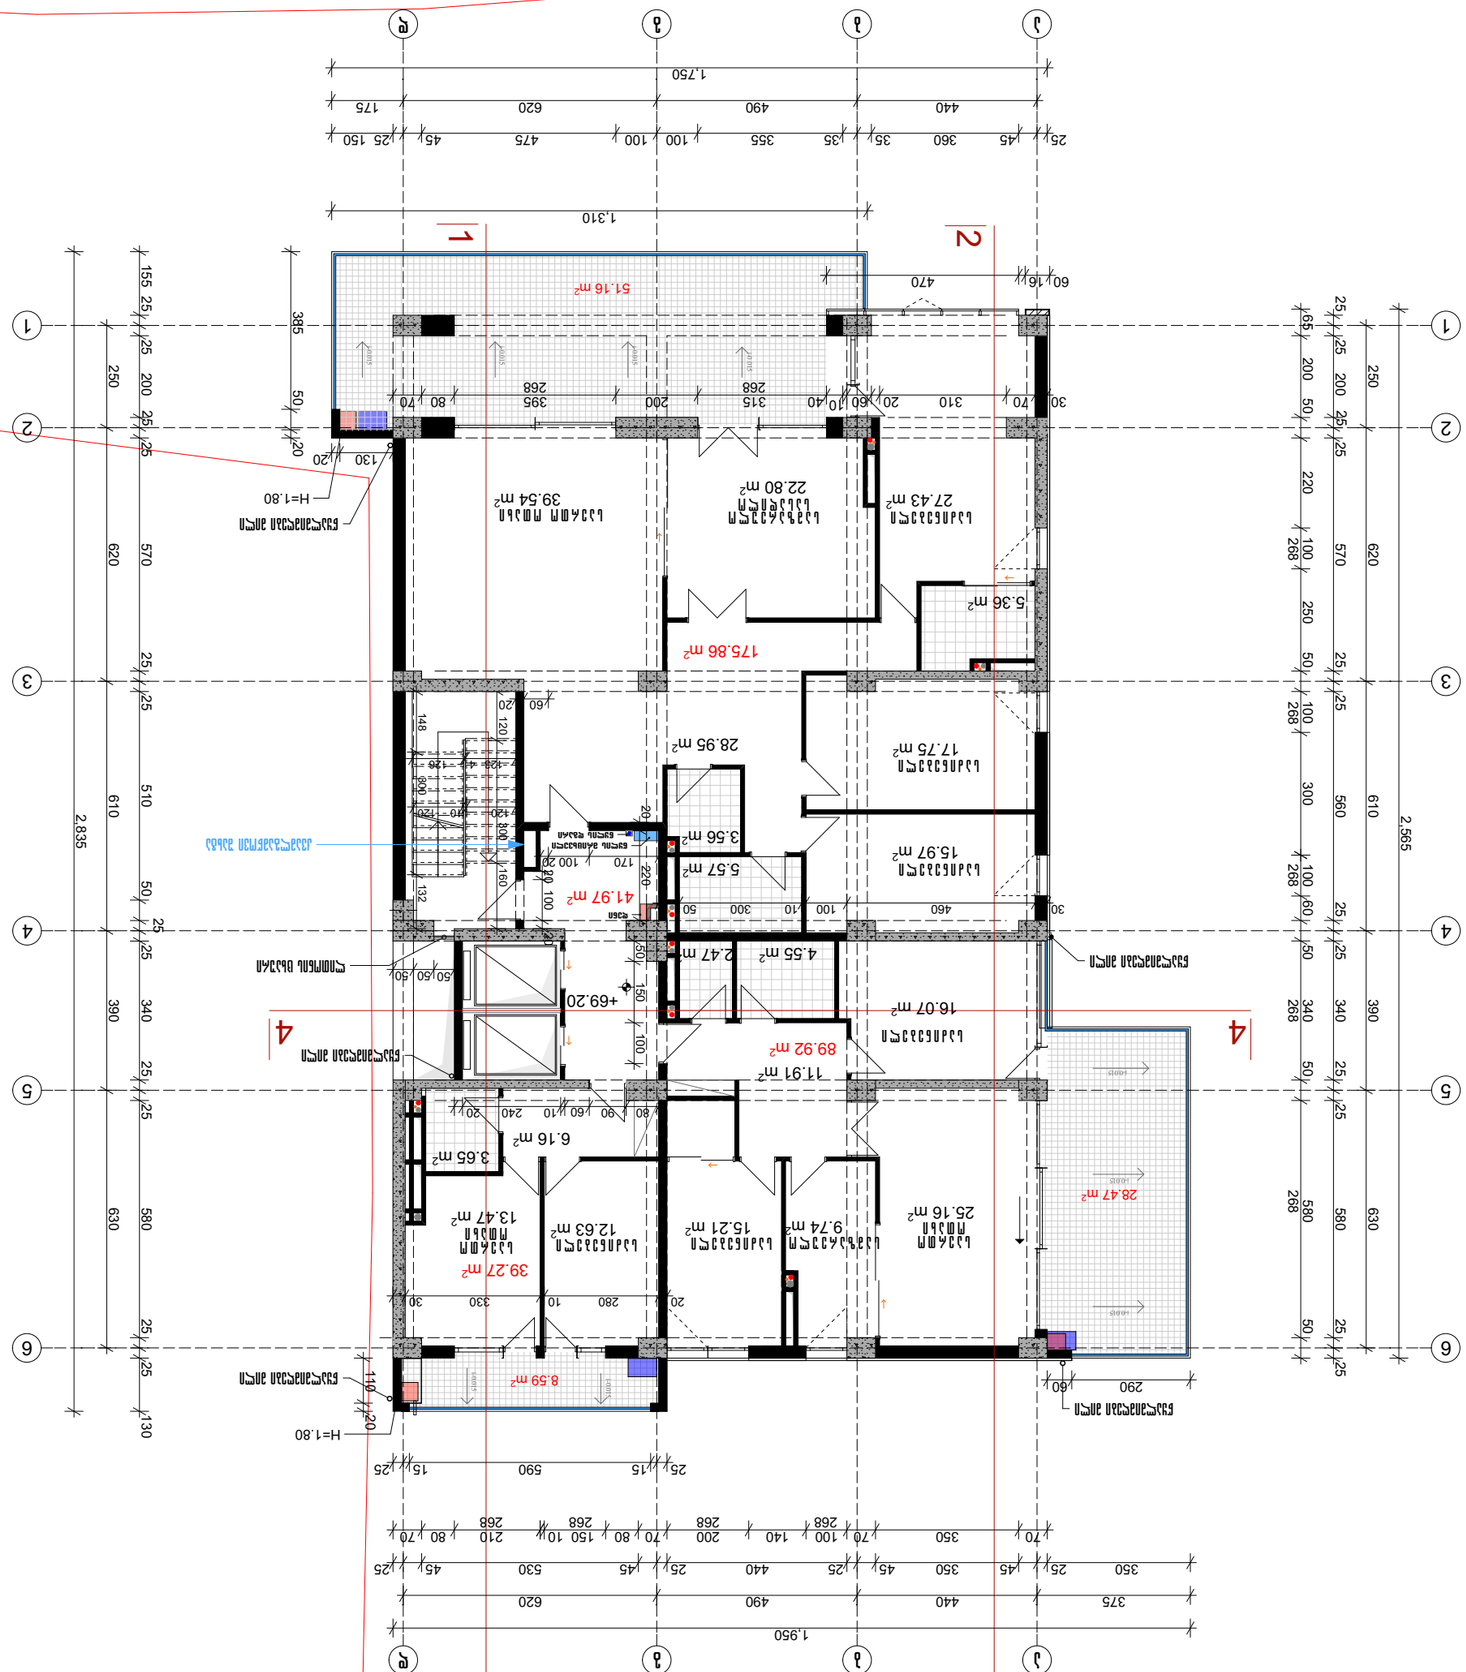











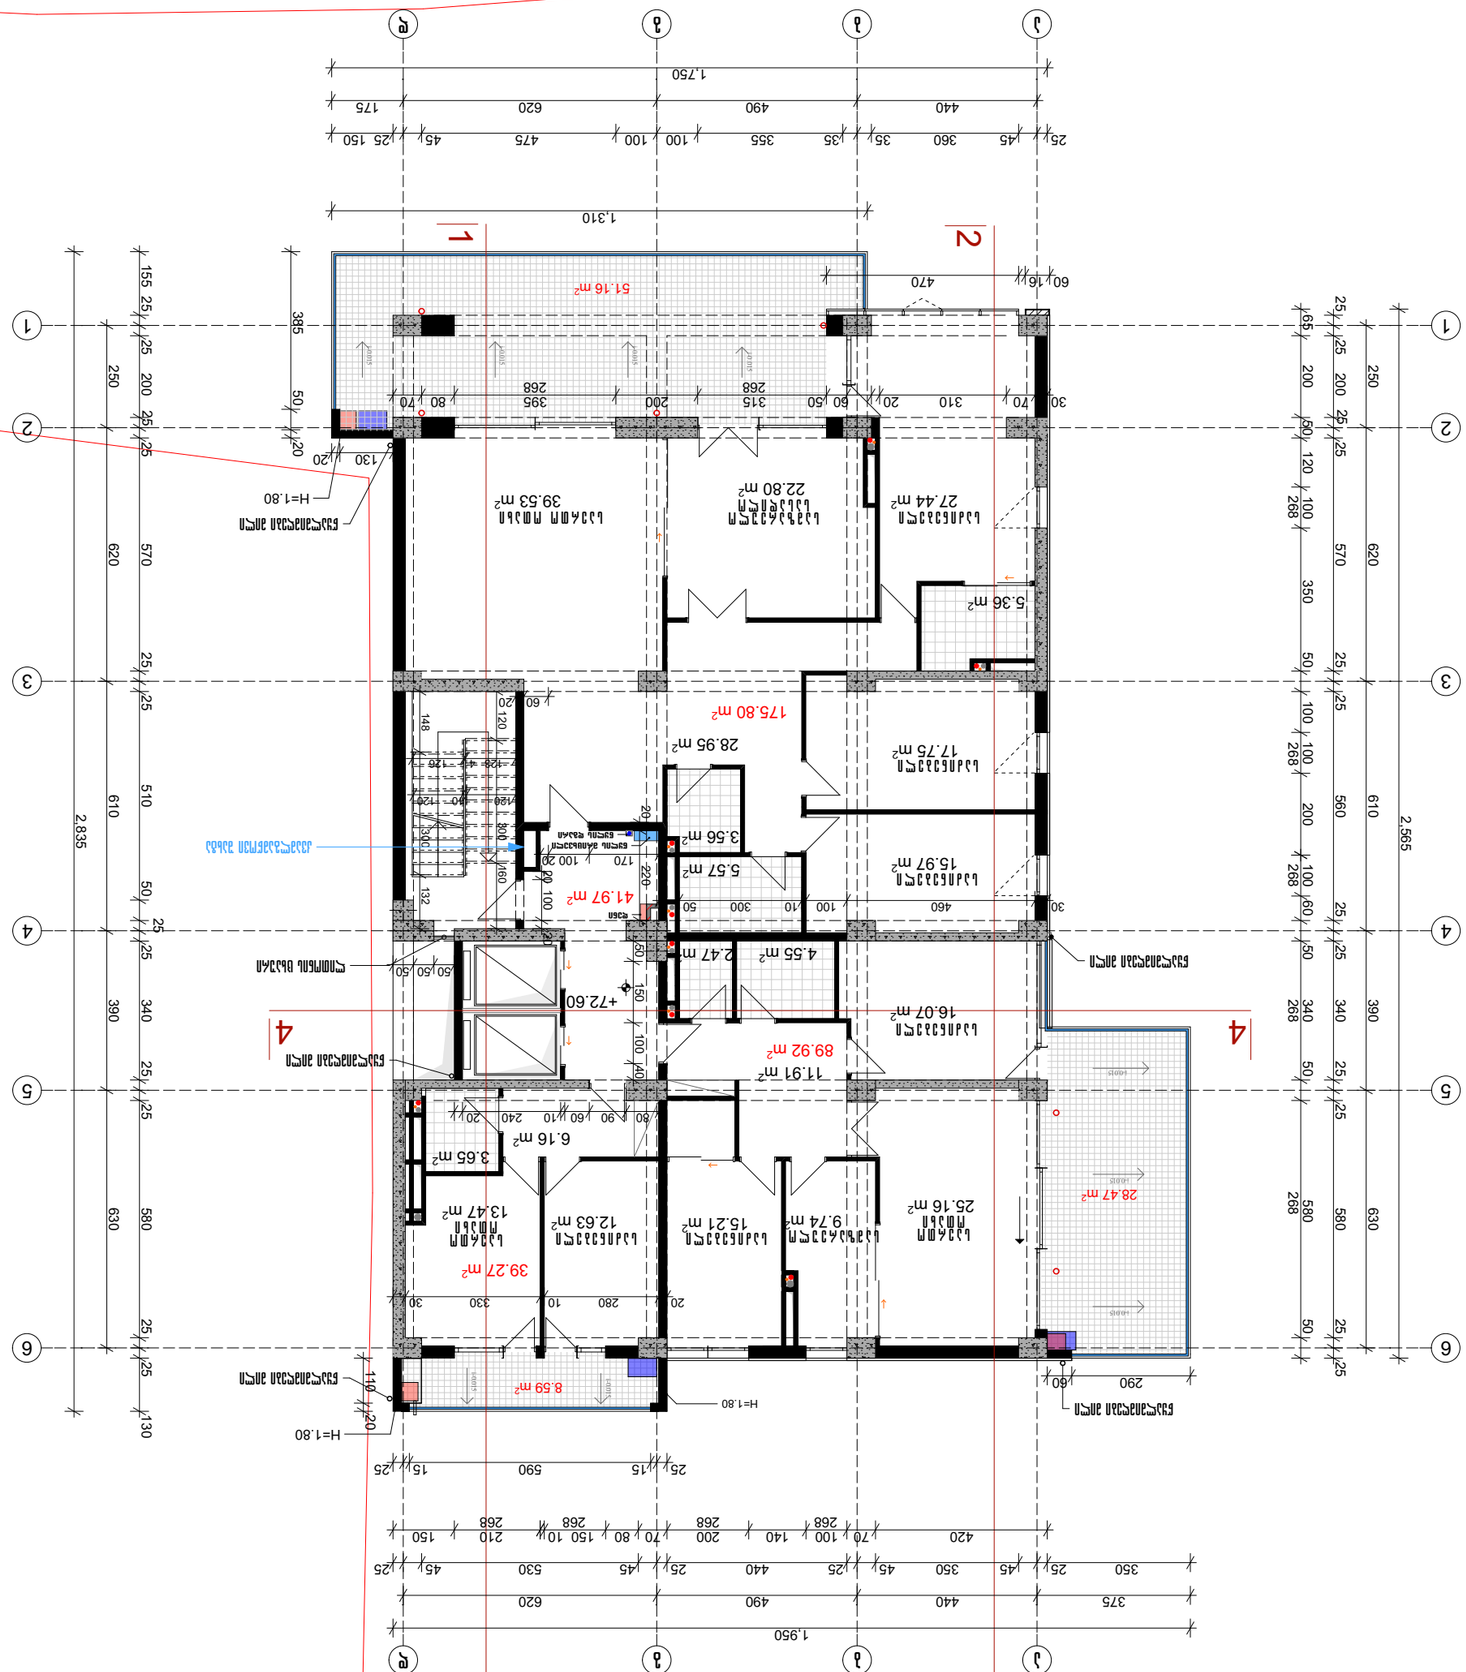
1
2
3
4
5
6
1.750
1.310
1.950
2.835
2.565
51.16 m²
175.80 m²
41.97 m²
89.92 m²
39.27 m²
28.47 m²
8.59 m²
28.95 m²
5.36 m²
5.57 m²
3.56 m²
4.55 m²
2.47 m²
6.16 m²
3.65 m²
+72.60
H=1.80





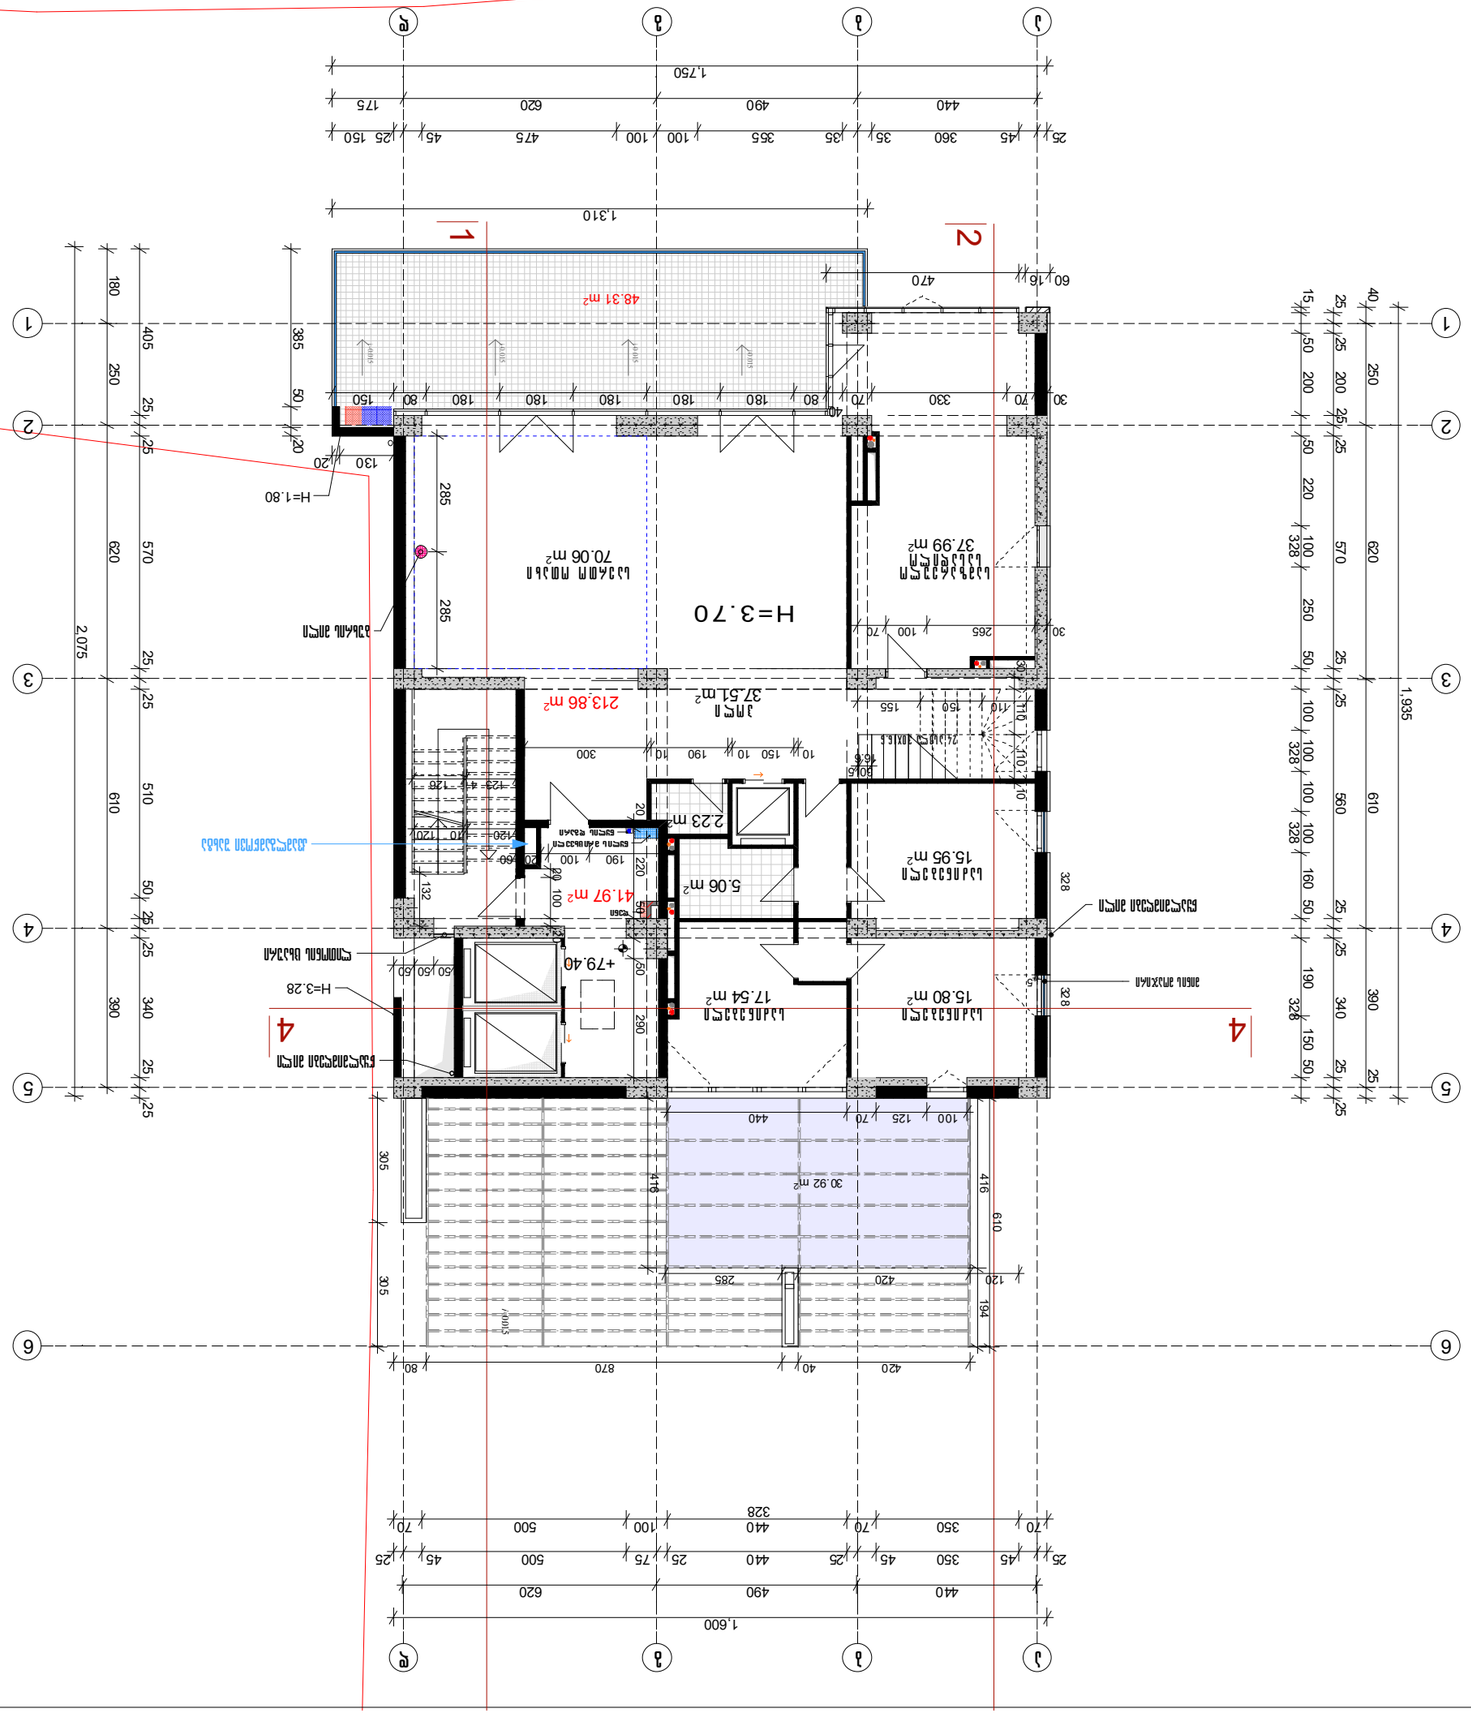























ბინა	33
მთავარი სააბაზანო	1
სველი წერტილი	1
სველი წერტილი	1
სველი წერტილი

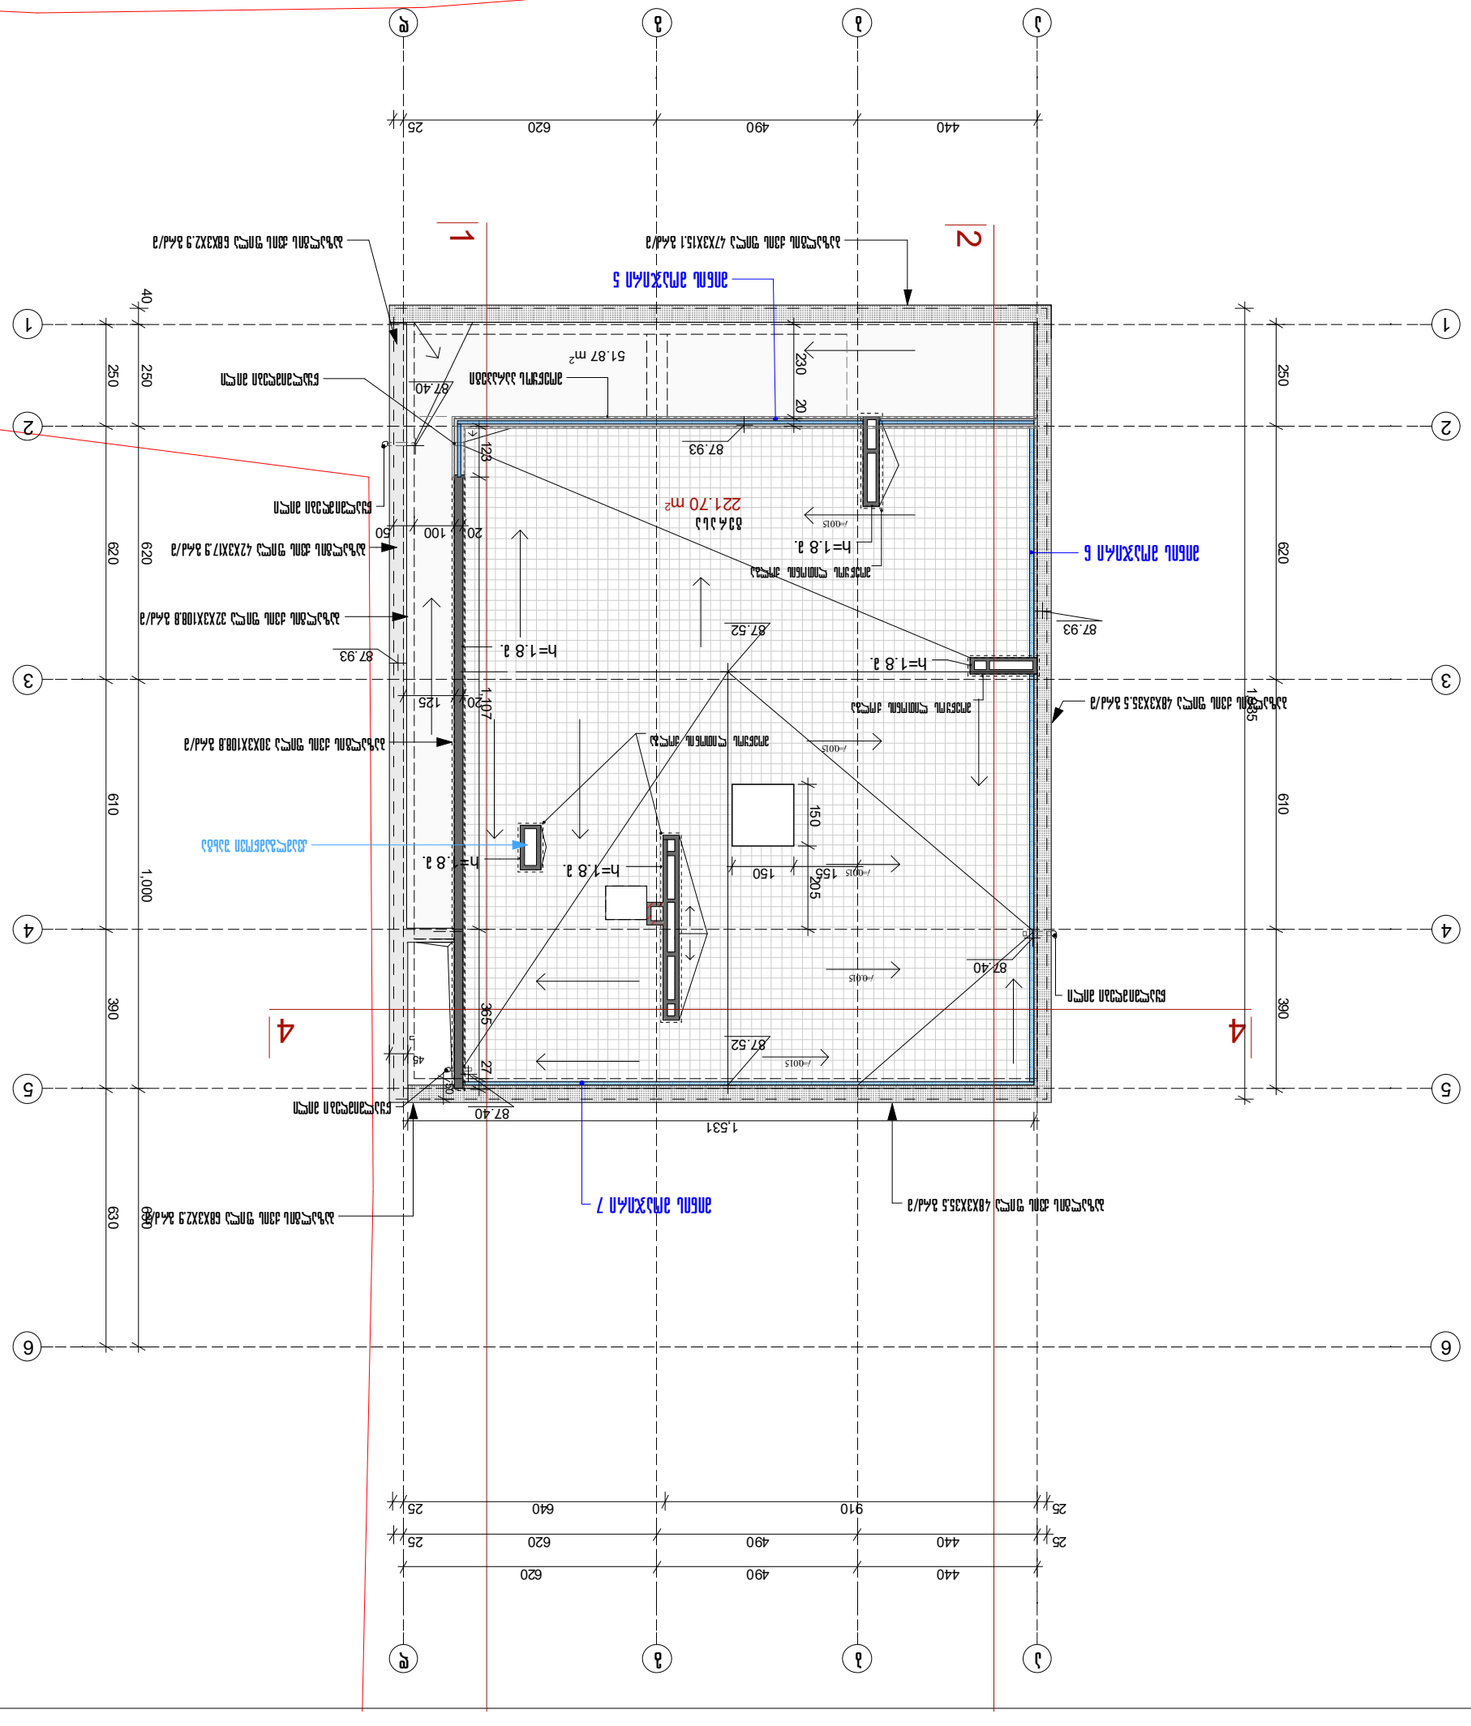
1
2
3
4
5
6
1.531
87.40
87.93
87.52
51.87 m²
221.70 m²
h=1.8 з.
440
490
620
25
910
640
1,000
610
390
630
250
620
1,107
365
150
205
155
123
125
100
50
40
27
45
20
230
87.40
F-001S
1-1
2-2
4-4
