






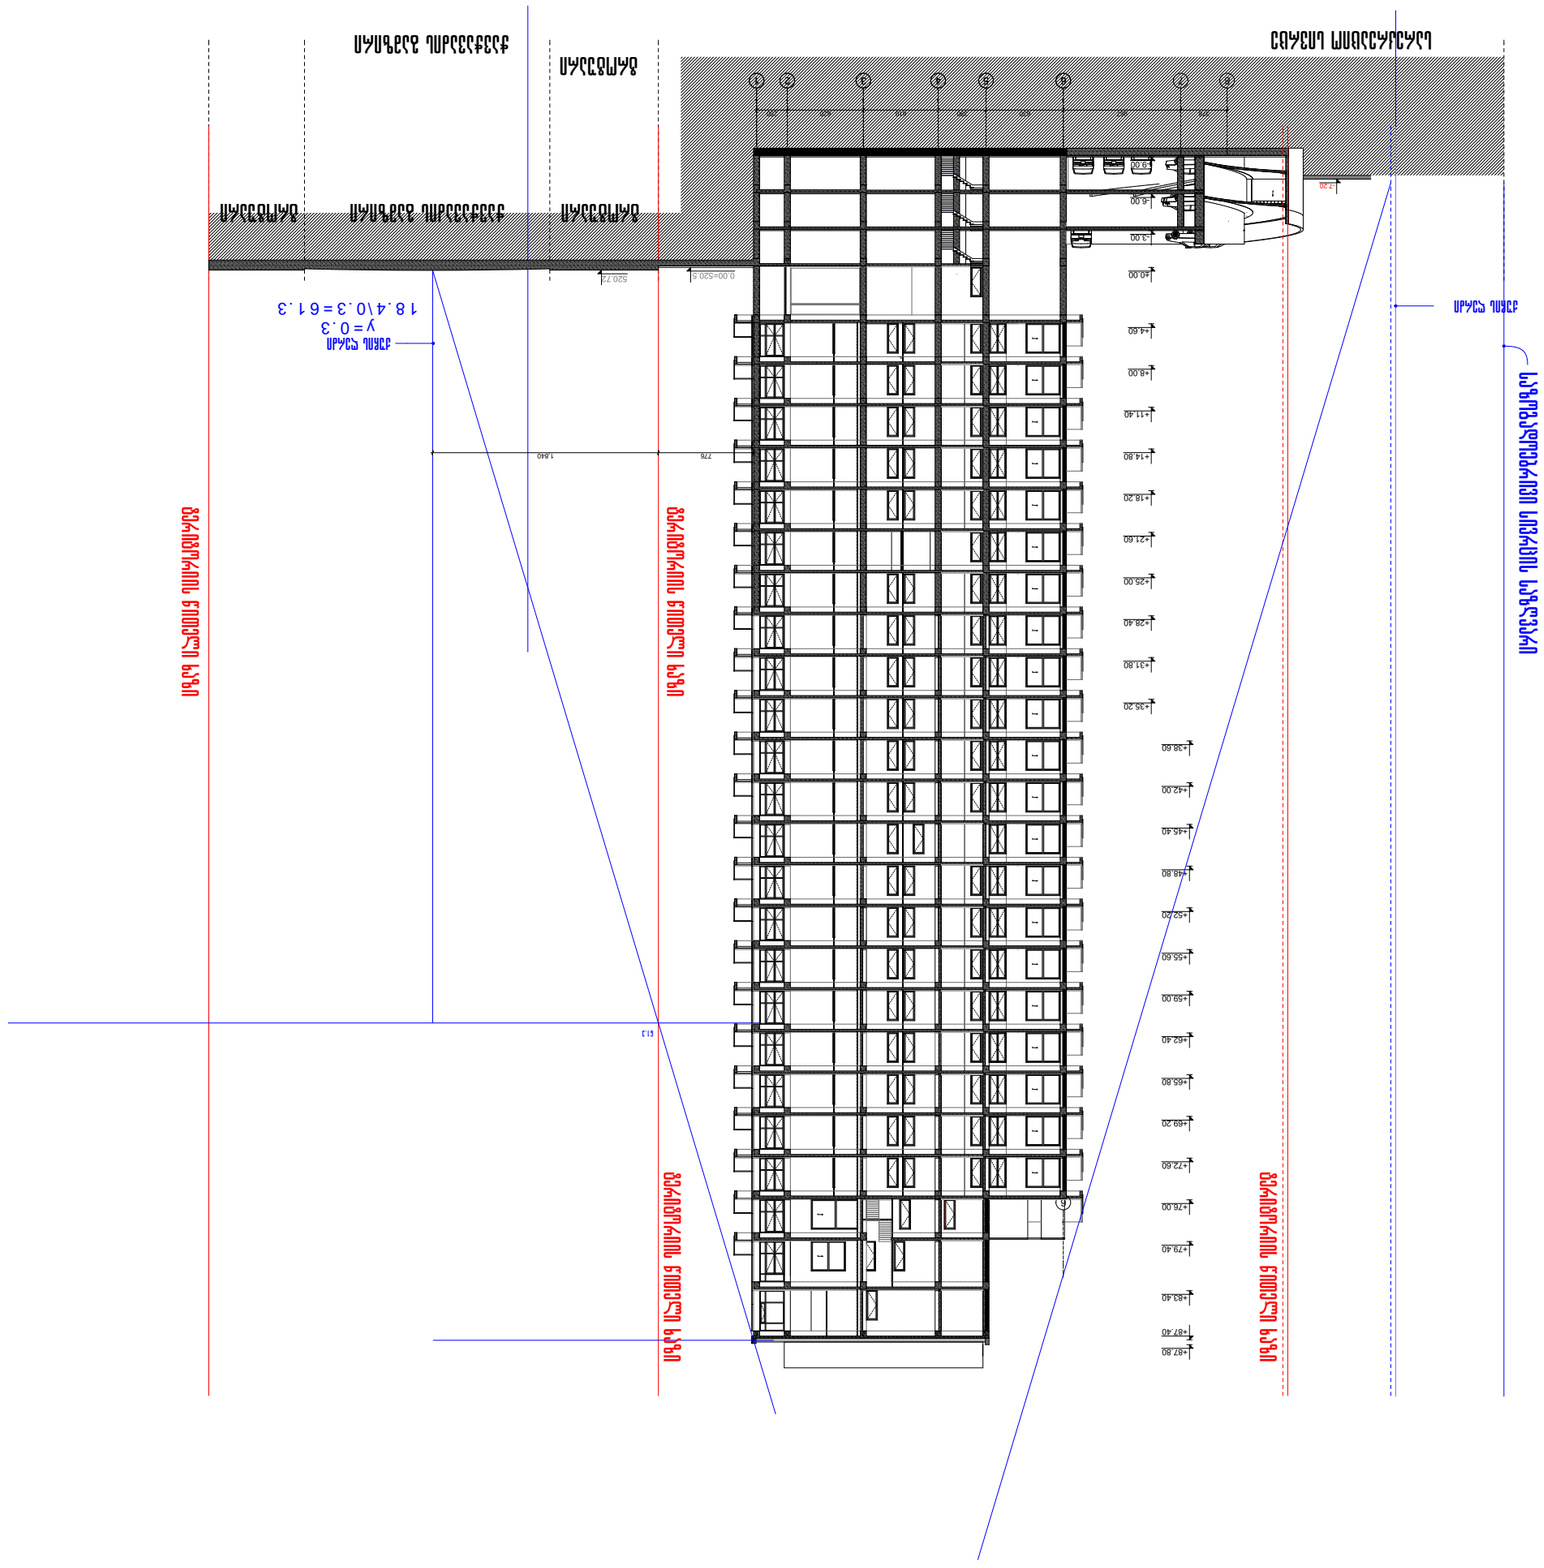

ჭრილი 4-4

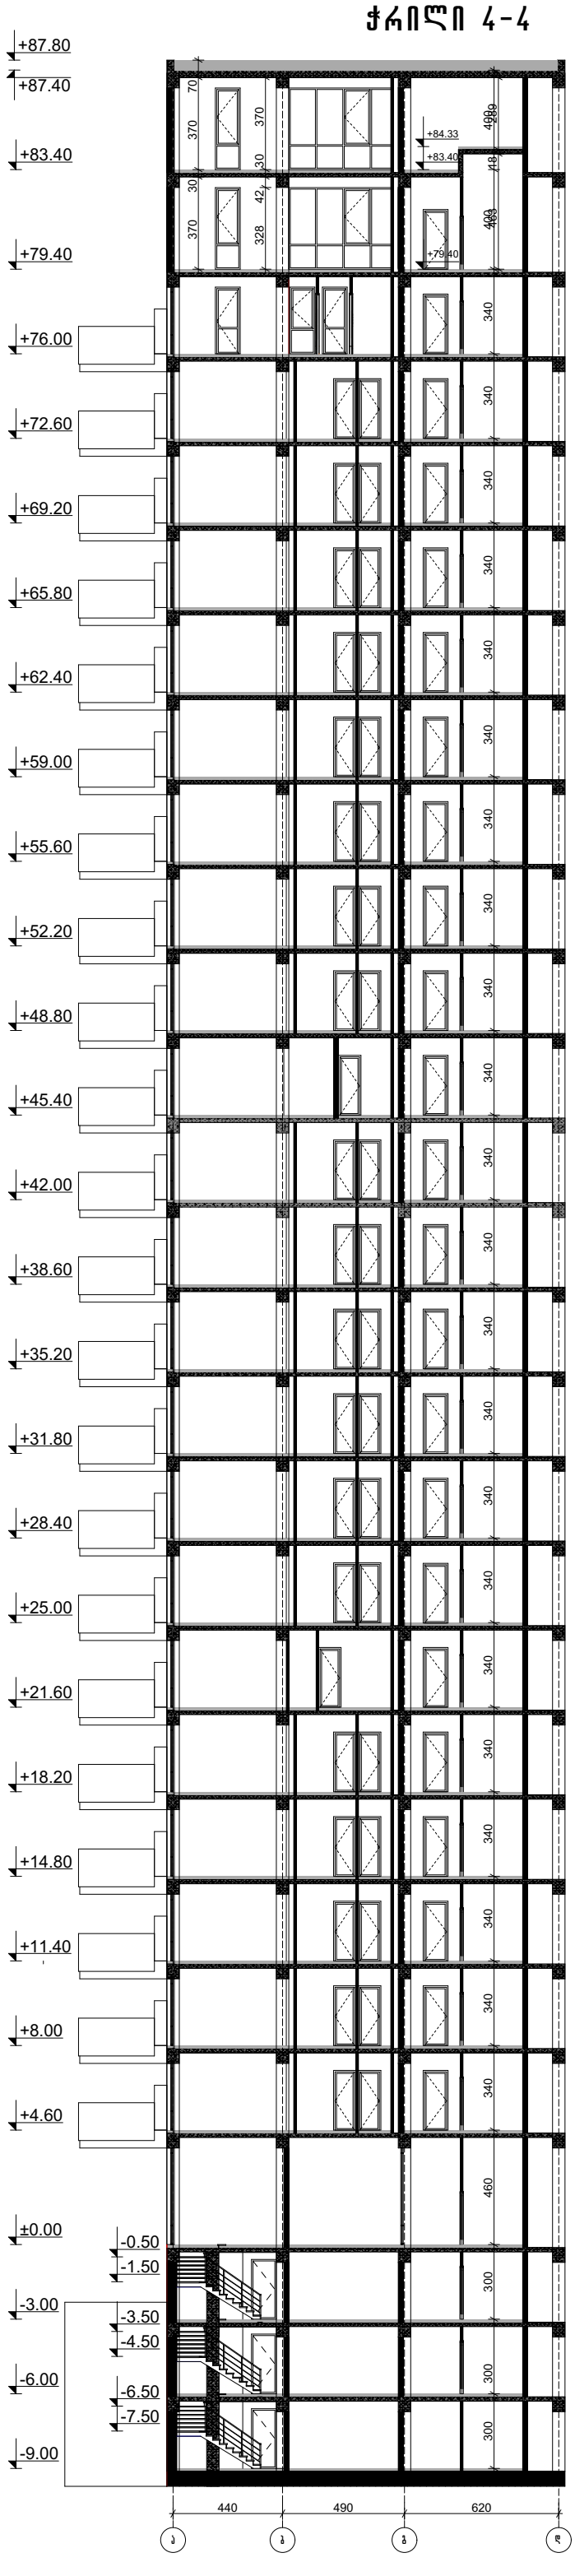

პროექტის დასახელება

მრავალფუნქციური კომპლექსის IV ბლოკი

ნახაზის დასახელება

ჭრილი

თანამდებობა	გვარი	
სპპკ დეპ.უფროსი	ნ. ბოსლიკაშვილი	
მთ. ინჟინერი	ა.ბერიკაშვილი	
არქიტექტორი	ნ.ალიანიძე	
	ო.ბოხუტაშვილი	
დამკვეთი		

ა.თბილისი უბნის ბულვარი №24
Tel: (995 32) 24 17 18
Fax: (995 32) 24 17 17

მასშტაბი	1:250
ფურცლის	ა - 31
სტადია	

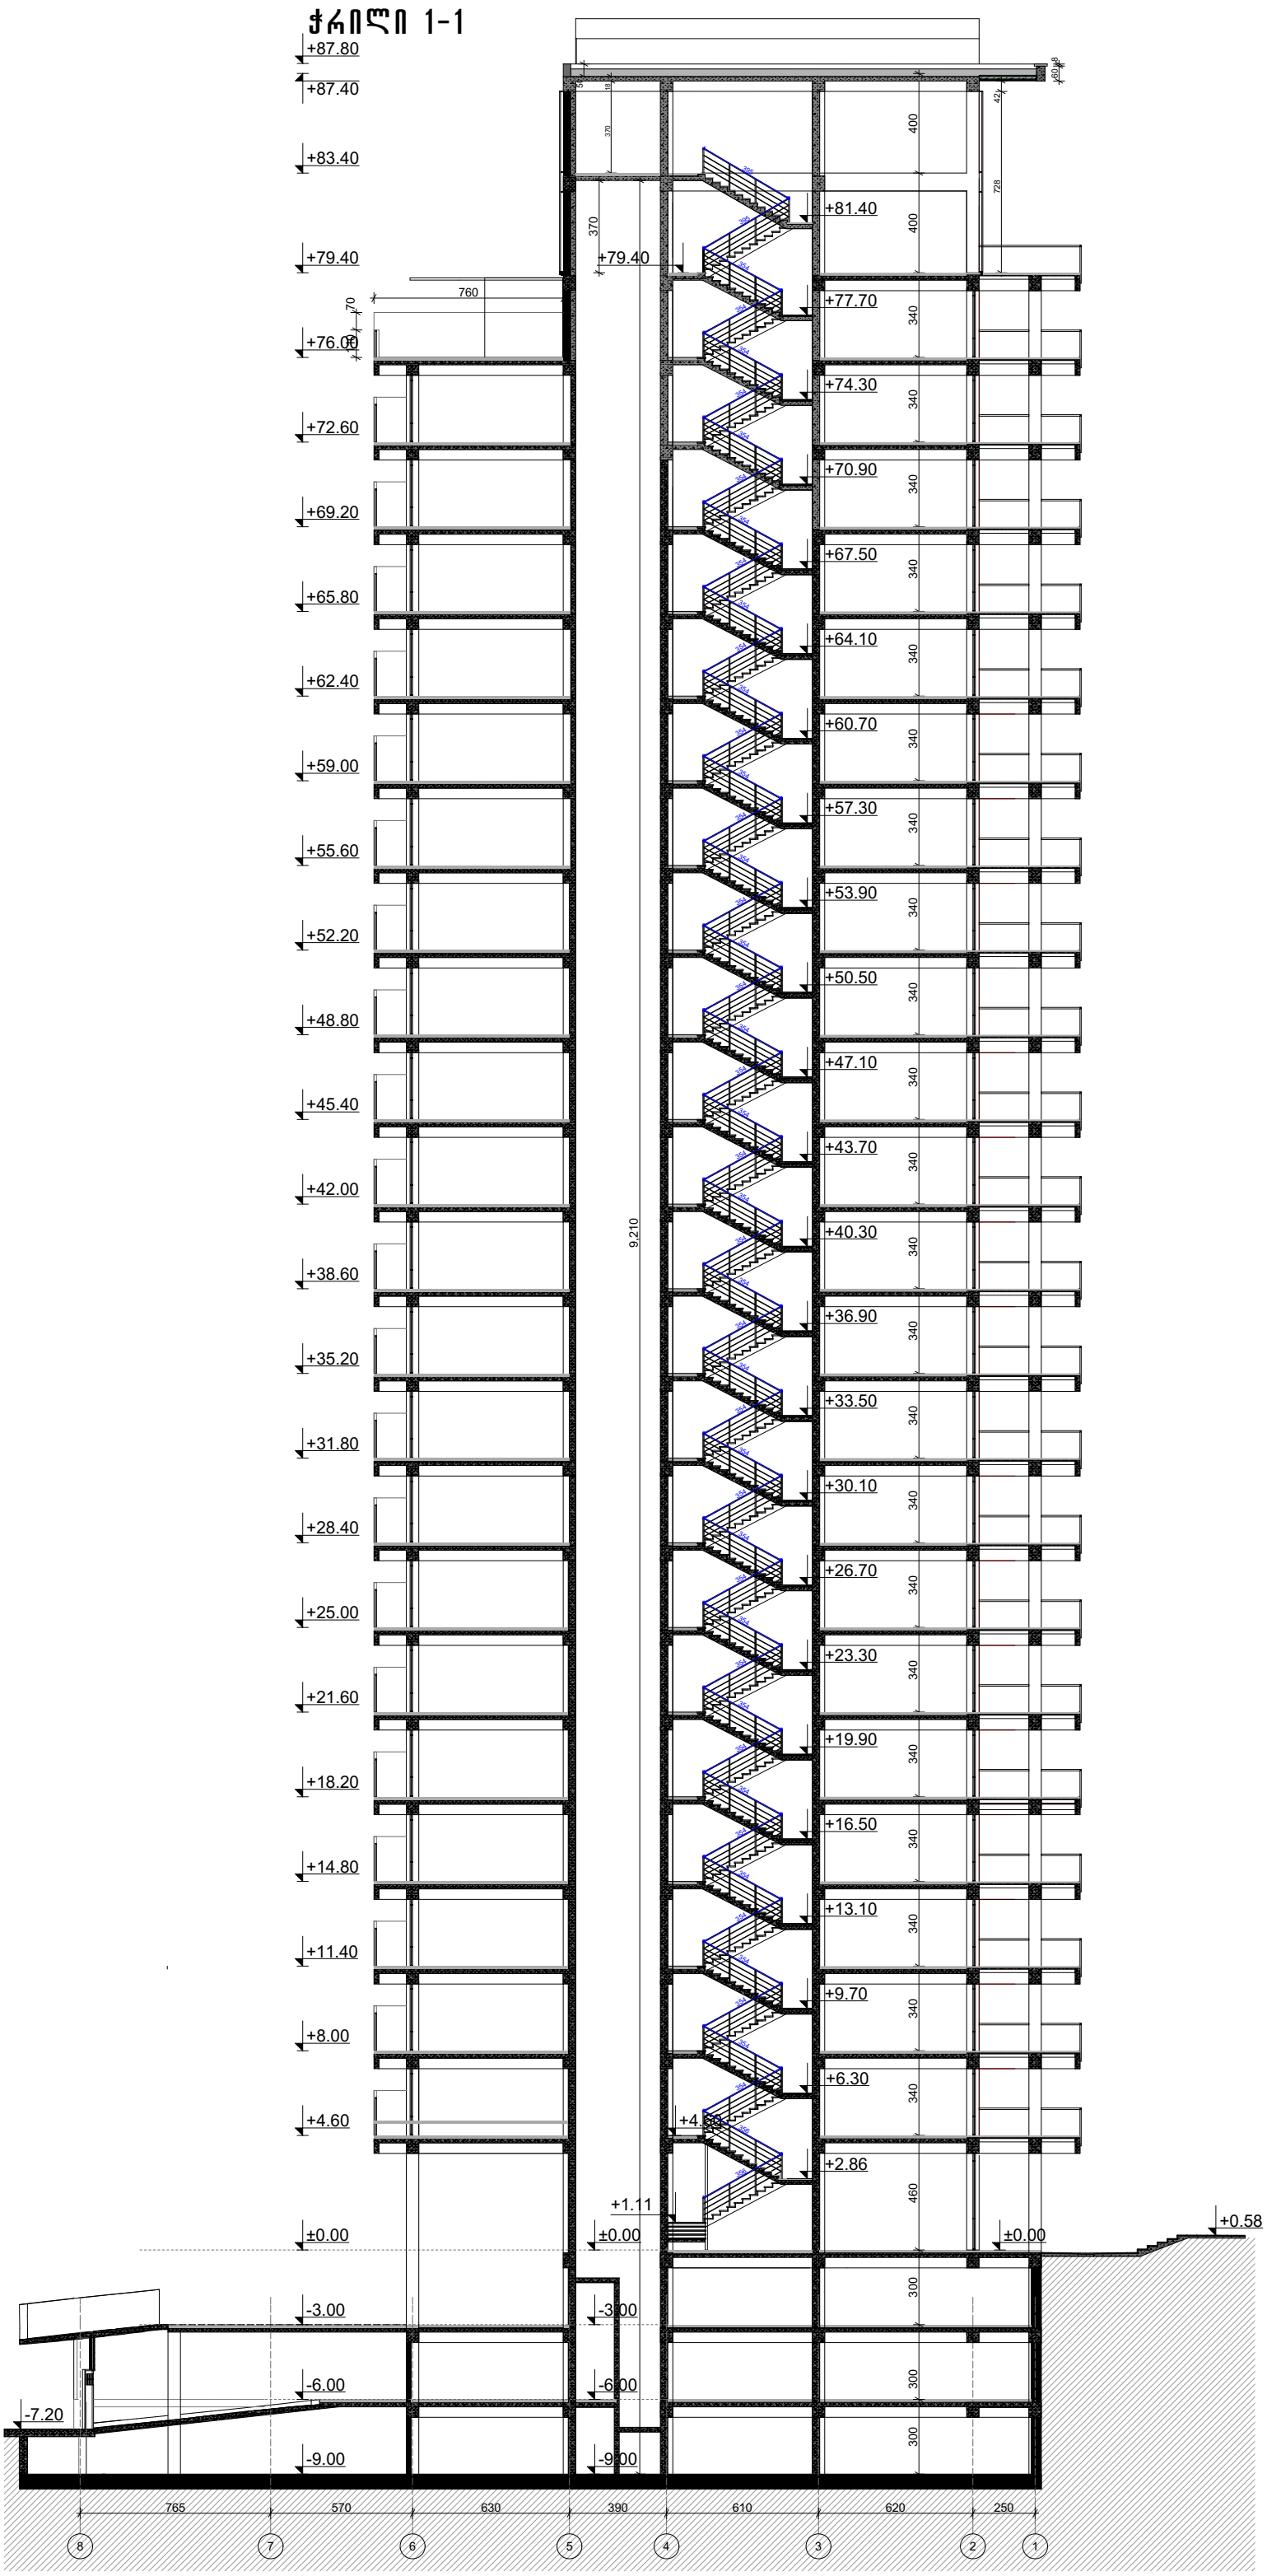

პროექტის დასახელება

მრავალფუნქციური კომპლექსის IV ბლოკი

ნახაზის დასახელება

ჭრილი 1-1

თანამდებობა	გვარი	
სპარ.დეპ.უფროსი	ნ. მოსულიშვილი	
მთ. ინჟინერი	ა.ბერიშვილი	
არ.ავტორი	ნ.კილასონია	
	ო.ბოგავა	
დაამუშავა		

აქსისი
ქ. თბილისი ყაზბეგის გამზირი №24
Tel: (995 32) 24 17 18
Fax: (995 32) 24 17 17

მასშტაბი	1:250
ფურცელი	ა - 30
სტადია	