


სიტუაციური სქემა
KEY PLAN

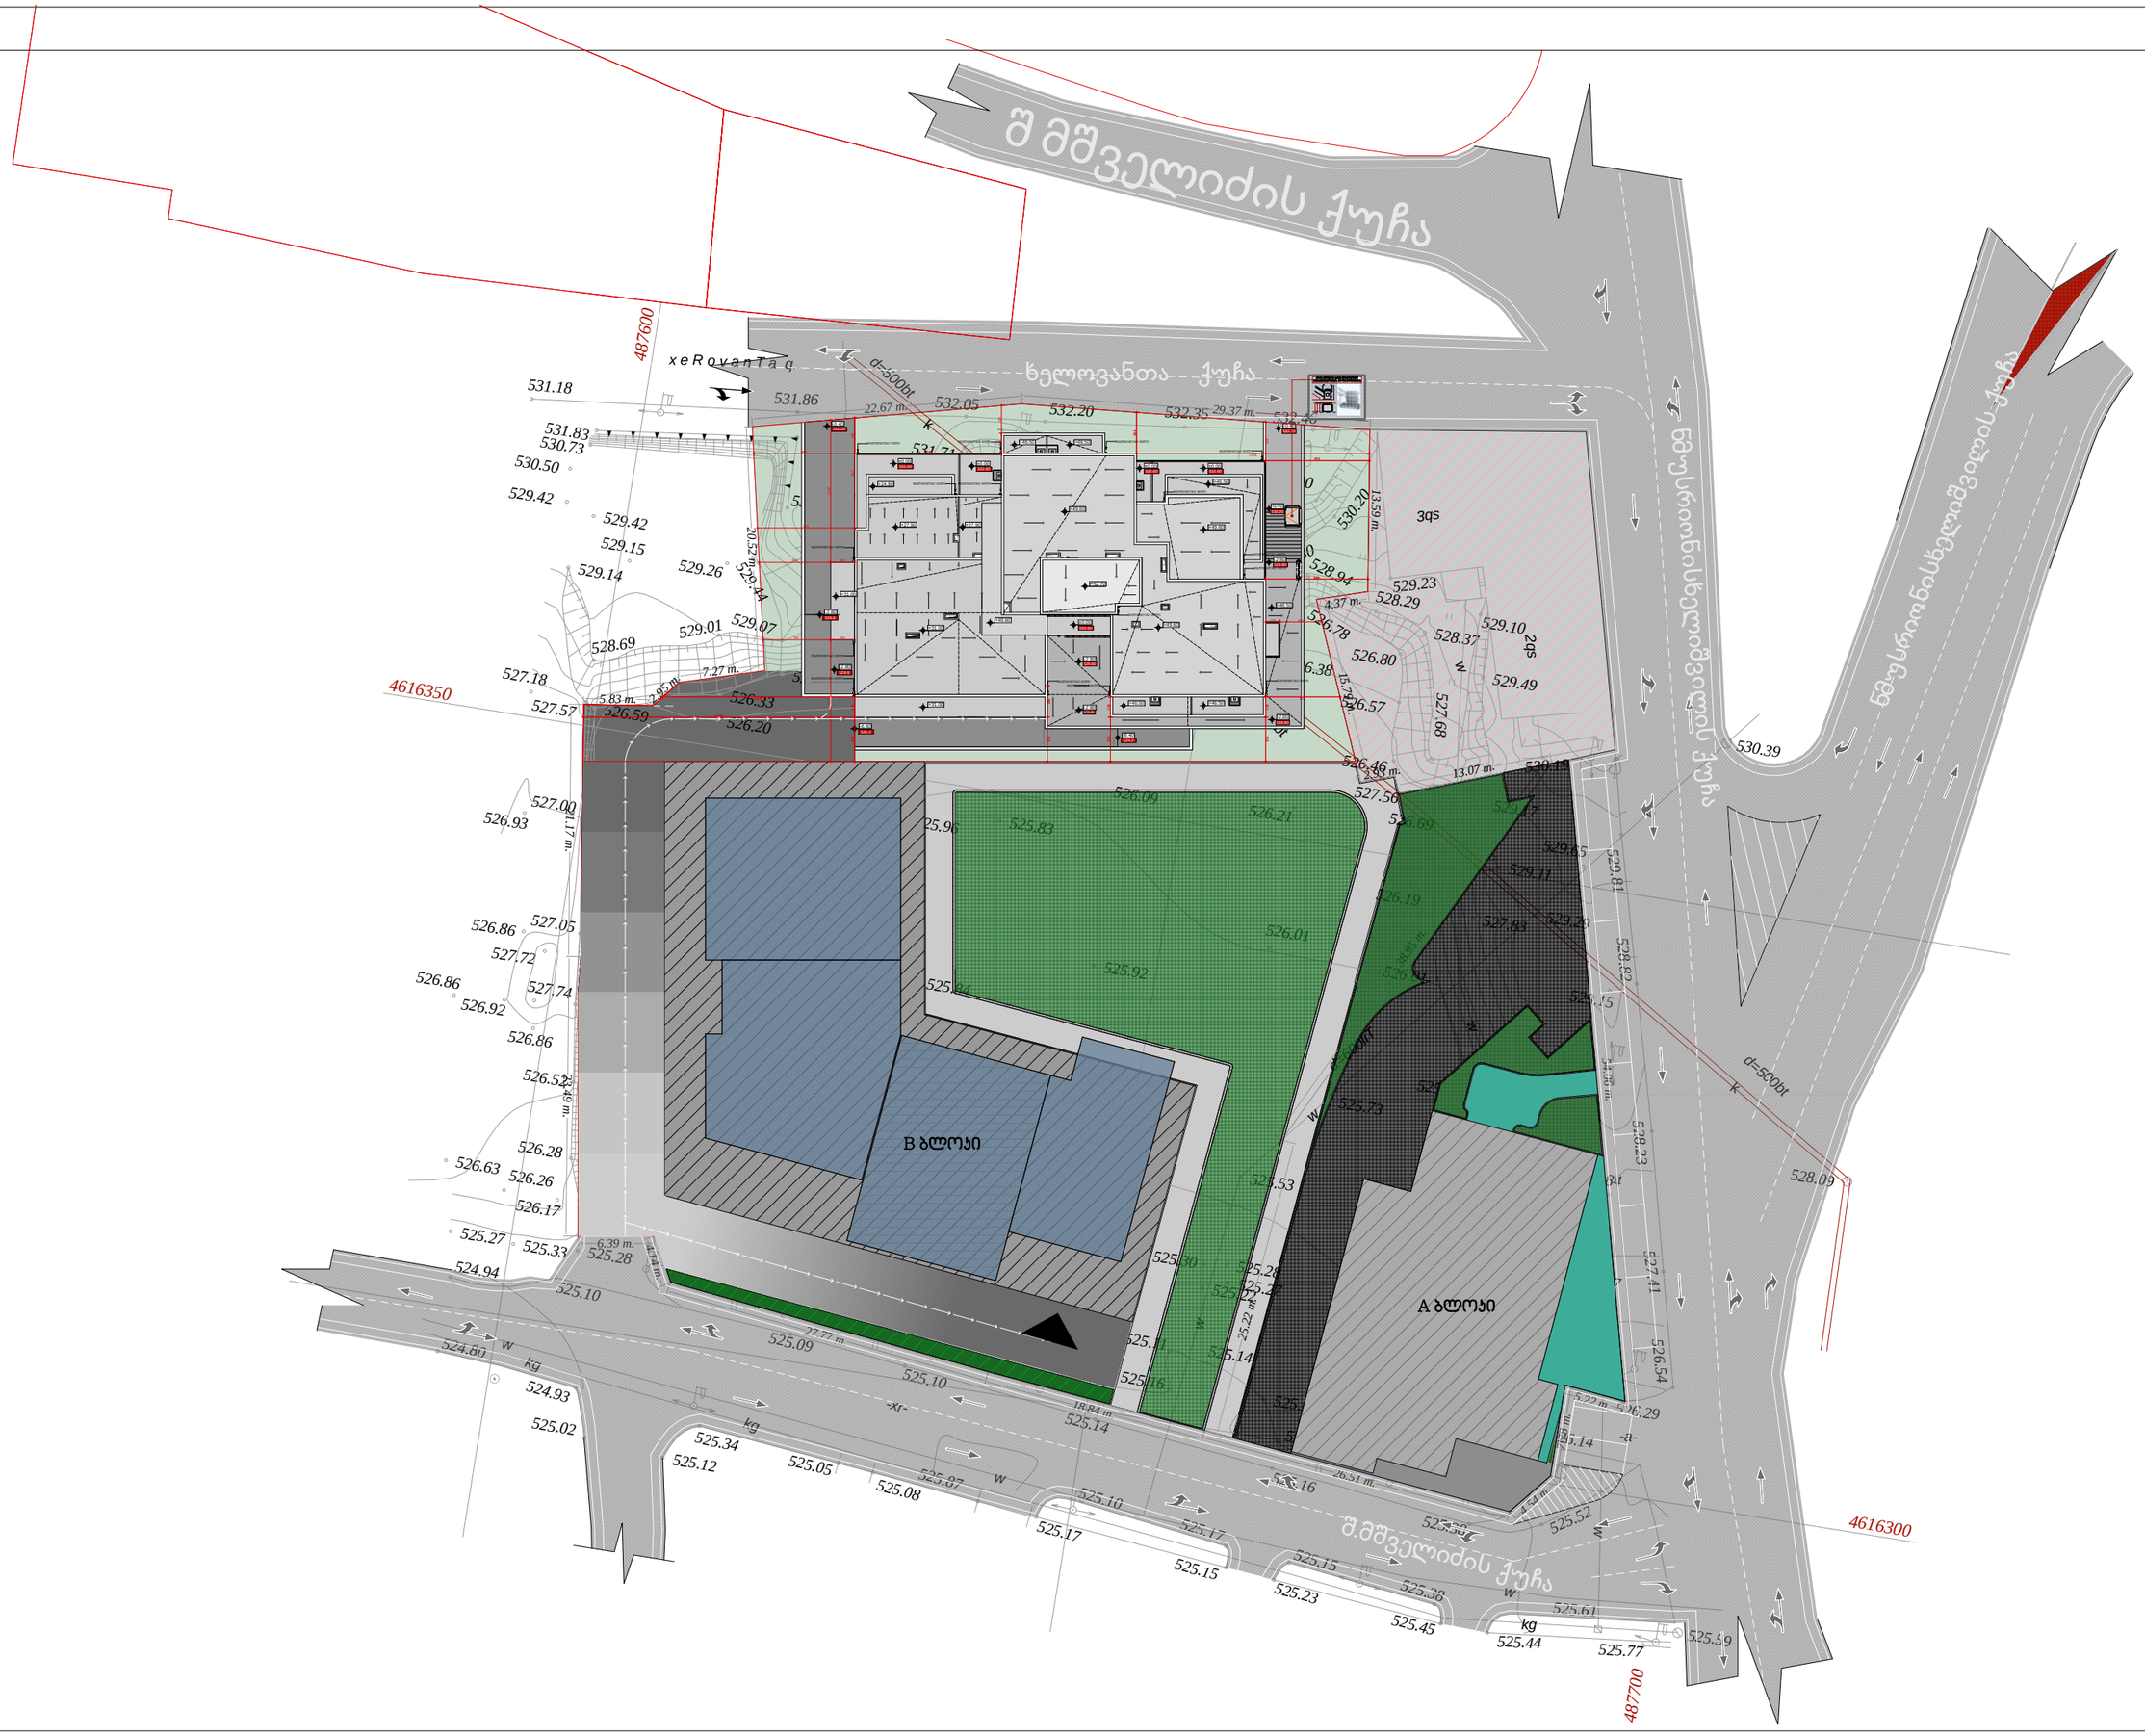

პირობითი აღნიშვნები
LEGEND

ჭრილის ხაზი

ღერძის ხაზი

ხის ტროტუარული პანდუსის აღმართის დახრილობა D-300 sm

ჯ2 პროექციების სანგარიშო პოლიგონალური ხაზი(პროექი)

ბეჭედი,პოლიგონალური მარკერები

შენიშვნები
NOTES

* ნახაზი მხედველობაშია სანიმუშოდ.

* ნახაზზე მოცემულია არქიტექტორული ნიმუშები

დამკვეთი
CLIENT

პროექტი
PROJECT

მისამართი
ADDRESS

თანამდებობა	გვარი	ხელმოწერა
მთ.არქიტექტორი	ს.ჯაფალიანი	
დიზაინერი	ს.ჯაფალიანი	
დიზაინერი	ე.ხაბაშვილი	
პროხორექტორი	თ.მესხიშვილი	

არქიტექტორული ნაწილი
ARCHITECTURE

ნახაზის DRWG.	თარიღი DATE OF ISSUE	
	მასშტაბი SCALE	1:100
	სტადია STAGE	
	ფორმატი PAPER SIZE	A-2
	ფაილის სახელი FILE NAME	
	ფურცლები PAGES	

საქართველო
ქ. თბილისის მერია
სსიპ თბილისის არქიტექტურის სამსახური


ქ.თბილისი, ისანი-სამგორის რაიონი, გაზისუბანი სკვ IVმ/რ,
ს/კ 01.17.10.001.122 და ს/კ 01.17.10.001.123 არასასოფლო-სამეურნეო დანიშნულების მიწის ნაკვეთის


სამსახურის უშუალო

გეგმა

საფუძველი: ქ. თბილისის მთავრობის №20-32-704. 10.112008 წლის დადგენილება

სიტუაციური სქემა | მაშტაბი: 1:2000

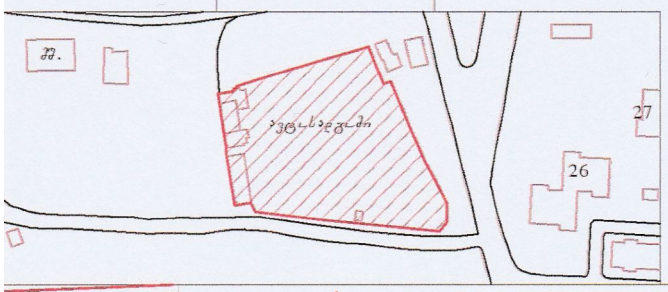

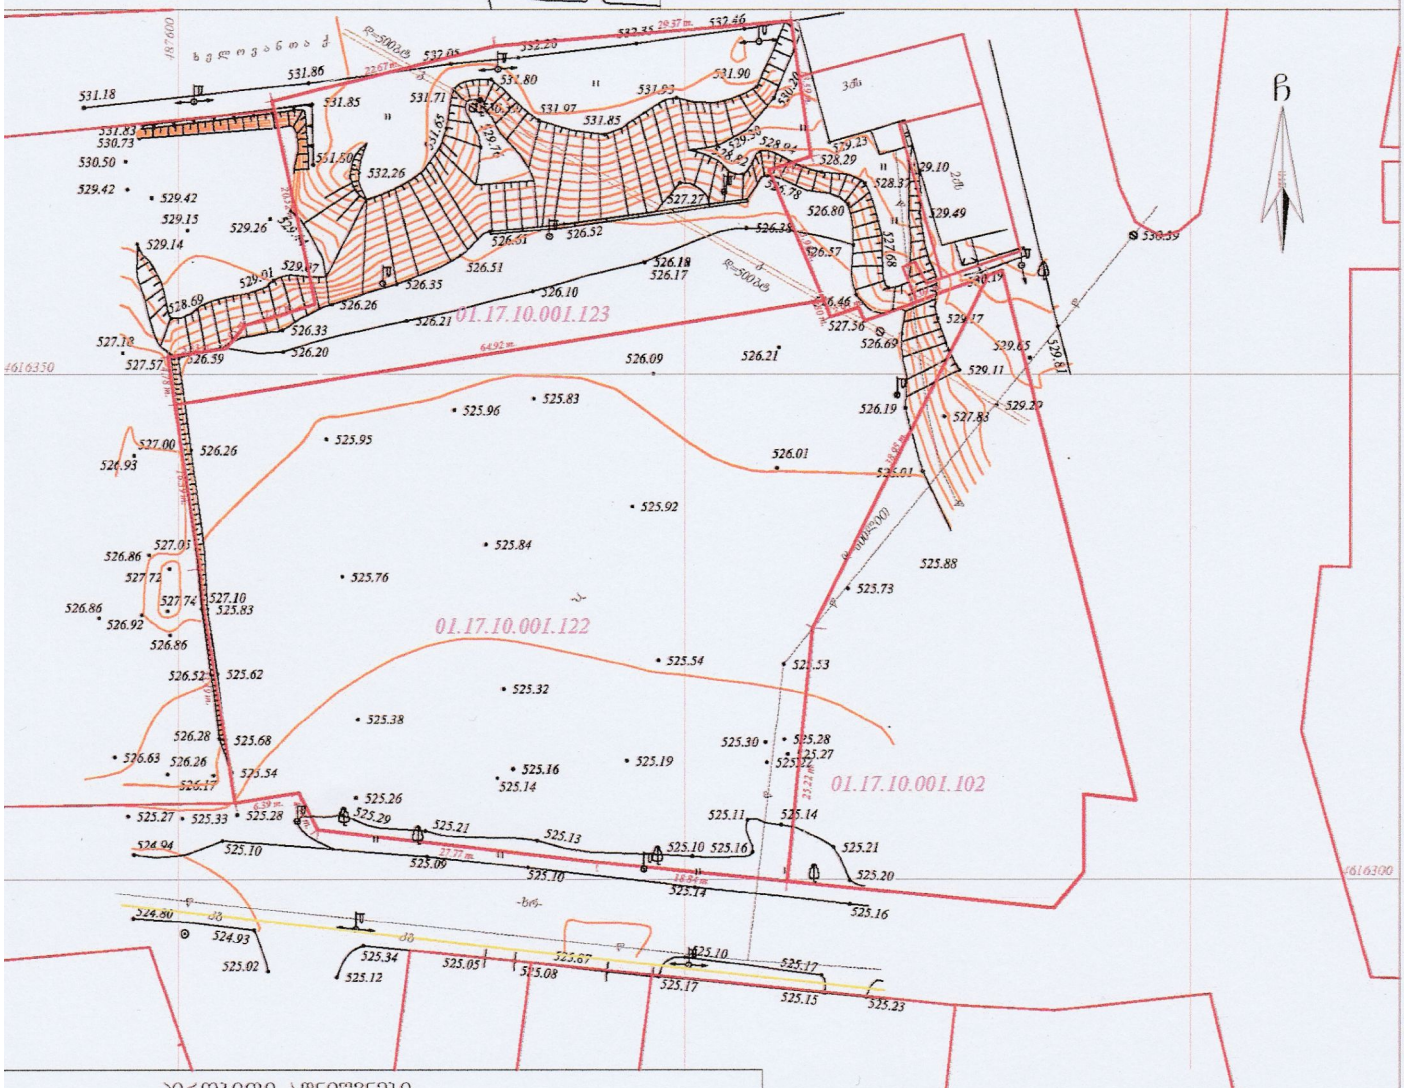

პირობითი აღნიშვნები

WGS 1984-ის კოორდინატთა სისტემის პროექციაTM

საცხ. შენობა	ხის ღობე	წყალგაყვანილობა	
არასაცხ. შენობა	ღობე	გაზი	
ფარდული	ქვის კედელი	კანალიზაცია	
მშენებარე შენობა	კედელი	სანიაღვრე	
საქართველო. ჯვირული სვეტი	ფანატე	კავშირგაბმულობა	
	რკინიგზა	ელ. ქსელები	
	საზოგადოებრივი გზები		
	ელ. გადამცემი ხაზი		

ზომა

G:\Dwgs_ARI.jpg

ქ. თბილისი, თემქა XI მ/რ, II კვ., კორპ. 32
555663250 555962460

დირექტორი	შ. დარჩია
დაიტვირთებული პირი	

შენიშვნა: 1) ნაკვეთის საზღვარი დატანილია შპს "კირკიტაძე და კომპანია"-ს მიერ 12.02.2015 შედგენილ ტოპოგრაფიულ რუკაზე
2) მიწის სამუშაოების შესრულებისას შეატყობინეთ კომუნიკაციის წარმომადგენლებს

ARI LTD 400117235

საკადასტრო გეგმა

საჯარო რეესტრის ეროვნული სააგენტო


საკადასტრო კოდი: **01.17.10.001.123**

განცხადების ნომერი: **882017057609**

მომზადების თარიღი: **27/01/2017**

ნაკვეთის დანიშნულება: **არასასოფლო სამეურნეო**

ფართობი: **1535 კვ.მ (WGS 84 / UTM zone 38N)**

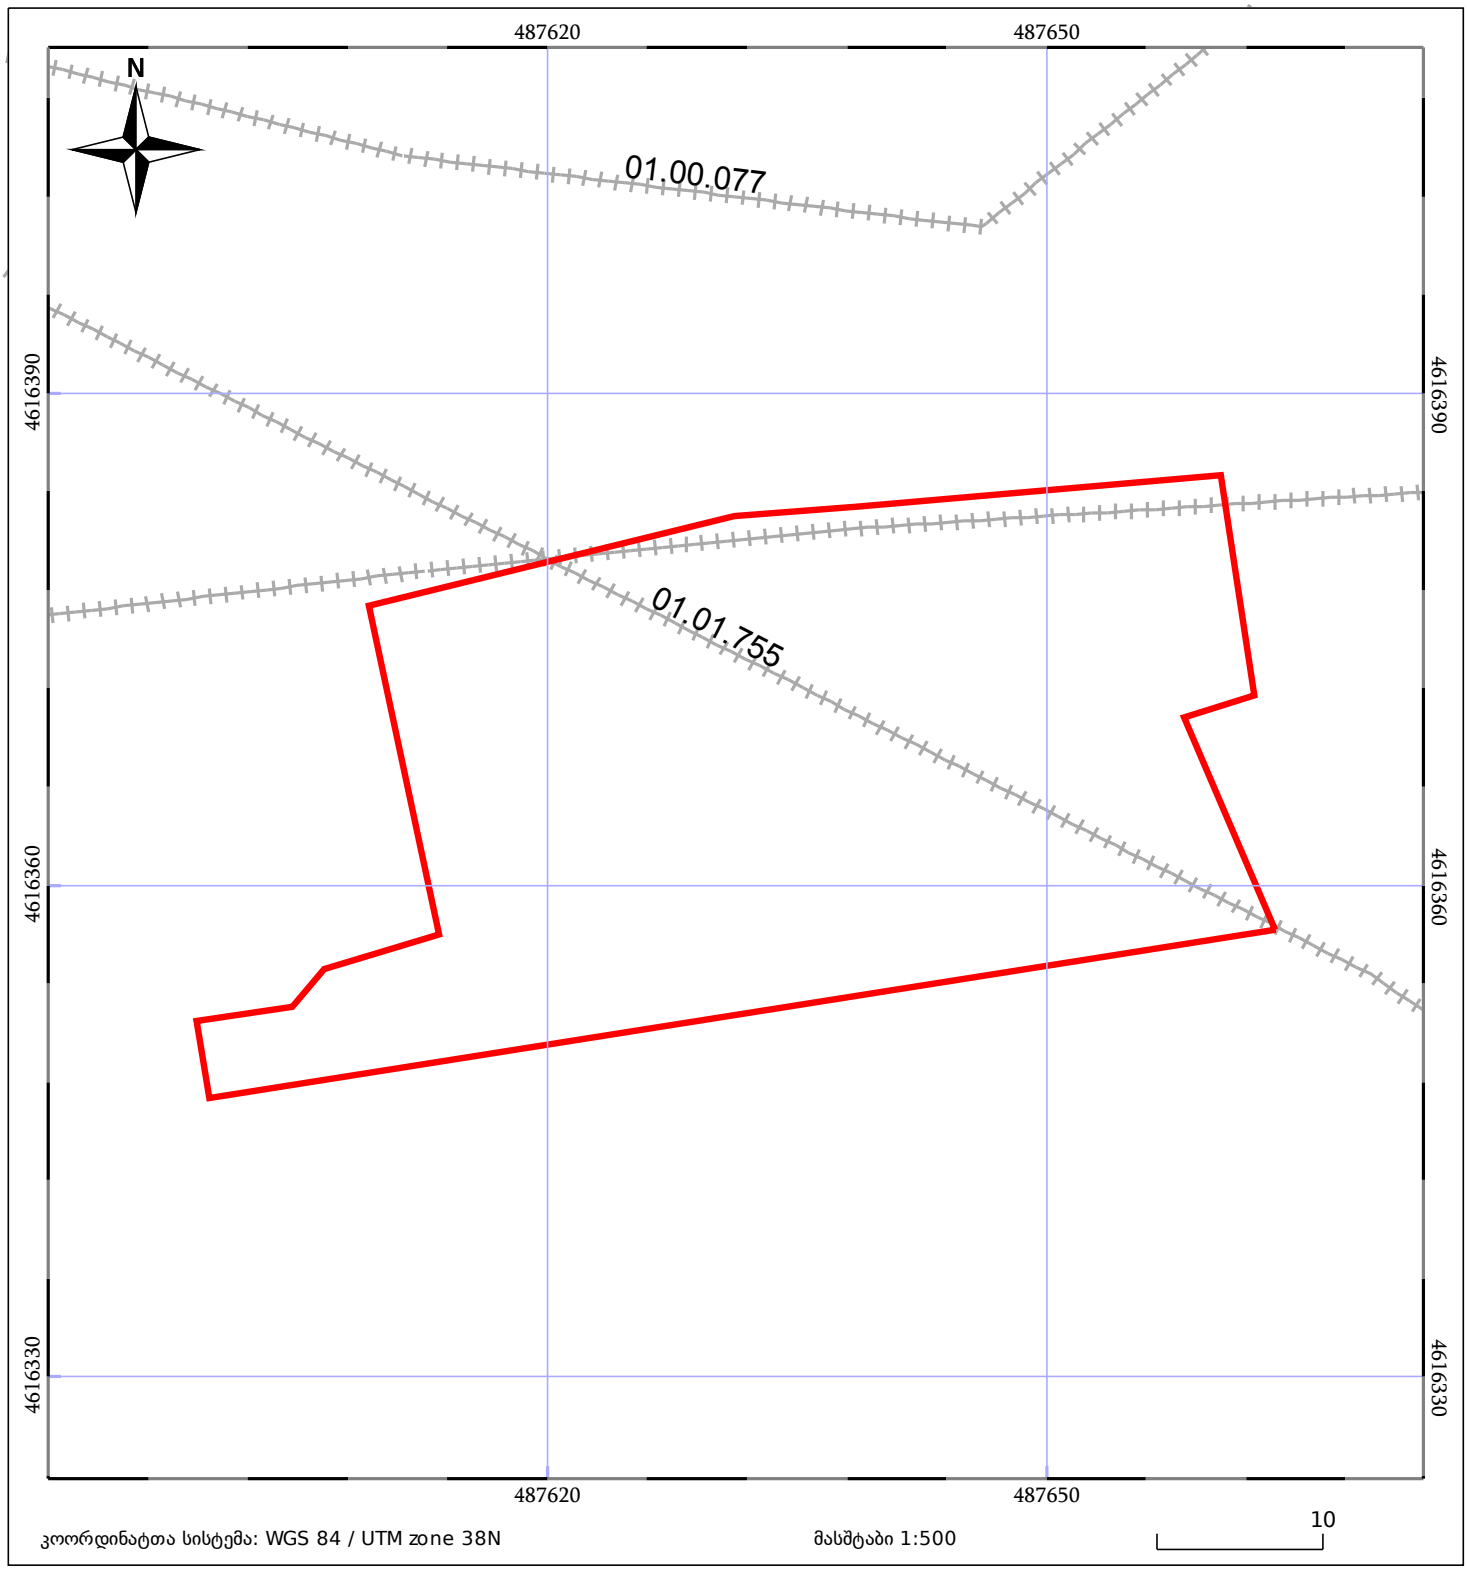

ნაკვეთის საკადასტრო საზღვარი

ხაზობრივი ნაგებობა

ტყის ფონდი

05/25 შენობა/ნაგებობა

05/25 მშენებარე ნაგებობა

ვალდებულება

მიწის (უძრავი ქონების) საკადასტრო კოდი **N 01.17.10.001.123**

ამონაწერი საჯარო რეესტრიდან

განცხადების რეგისტრაცია
N 882017057609 - 26/01/2017 16:31:29

მომზადების თარიღი
27/01/2017 16:31:25

საკუთრების განყოფილება

ზონა	სექტორი	კვარტალი	ნაკვეთი
თბილისი	ისანი		
01	**17**	**10**	**001/123**

ნაკვეთის საკუთრების ტიპი: საკუთრება
ნაკვეთის დანიშნულება: არასასოფლო სამეურნეო
დაზუსტებული ფართობი: 1535.00 კვ.მ.
ნაკვეთის წინა ნომერი: **01.17.10.001.101;**

მისამართი: ქალაქი თბილისი , ქუჩა შანდორ პეტეფის , N20 -ის მიმდებარედ, ხელოვანთა ქ. N2

მესაკუთრის განყოფილება

განცხადების რეგისტრაცია : ნომერი 882016384641 , თარიღი 20/06/2016 13:49:32
უფლების რეგისტრაცია: თარიღი 22/06/2016

უფლების დამადასტურებელი დოკუმენტი:

- ხელშეკრულება უძრავი ნივთის ნასყიდობისა და მშენებლობის განხორციელების შესახებ N160197376 , დამოწმების თარიღი:02/03/2016 ,ნოტარიუსი დ. ჩალათაშვილი

მესაკუთრეები:
შპს "არქი", ID ნომერი:200120975

მესაკუთრე:	აღწერა:
შპს "არქი"	

იპოთეკა

განცხადების რეგისტრაცია ნომერი 882016384665 თარიღი 20/06/2016 13:53:11

იპოთეკარი: შპს "ვაზისუბანი 2015" 405083145;
მესაკუთრე: **შპს "არქი"** 200120975;
საგანი:დაზუსტებული ფართობი: 1535 კვ.მ.;

იპოთეკის ხელშეკრულება, რეესტრის ნომერი N160197329, დამოწმების თარიღი02/03/2016, ნოტარიუსი დავით ჩალათაშვილი

უფლების რეგისტრაცია: თარიღი 23/06/2016

საგადასახადო გირავნობა:

რეგისტრირებული არ არის

ვალდებულება

განცხადების რეგისტრაცია ნომერი 882016384641 თარიღი 20/06/2016 13:49:32	**გამყიდველი**: **შპს "ვაზისუბანი 2015"** 405083145; **მყიდველი**: **შპს "არქი"** 200120975; საგანი:მიწის ნაკვეთი ფართით 1535 კვ.მ.; ხელშეკრულებით გათვალისწინებული ნაკისრი ვალდებულების შესრულების პირობით, მათ შორის: მყიდველს მხოლოდ გამყიდველის წერილობითი თანხმობის შემთხვევაში აქვს უფლება გააასხვისოს, გააქირაოს, იჯარით გასცეს, იპოთეკით ან სხვა სანივთო უფლებით ან/და ნებისმიერი სხვა ვალდებულებით დატვირთოს უძრავი ქონება ან მისი ნაწილი.;
უფლების რეგისტრაცია: თარიღი 22/06/2016	**ხელშეკრულება უძრავი ნივთის ნასყიდობისა და მშენებლობის განხორციელების შესახებ N160197376 , დამოწმების თარიღი:02/03/2016 ,ნოტარიუსი დ. ჩალათაშვილი,**

ყადაღა/აკრძალვა:

რეგისტრირებული არ არის

მოვალეთა რეესტრი:

რეგისტრირებული არ არის

"ფიზიკური პირის მიერ 2 წლამდე ვადით საკუთრებაში არსებული მატერიალური აქტივის რეალიზაციისას, აგრეთვე საგადასახადო წლის განმავლობაში 1000 ლარის ან მეტი ღირებულების ქონების საჩუქრად მიღებისას საშემოსავლო გადასახადი გადახდას ექვემდებარება საანგარიშო წლის მომდევნო წლის 1 აპრილამდე, რის შესახებაც აღნიშნული ფიზიკური პირი იმავე ვადაში წარუდგენს დეკლარაციას საგადასახადო ორგანოს. აღნიშნული ვალდებულების შეუსრულებლობა წარმოადგენს საგადასახადო სამართალდარღვევას, რაც იწვევს პასუხისმგებლობას საქართველოს საგადასახადო კოდექსის XVIII თავის მიხედვით."

- დოკუმენტის ნამდვილობის გადამოწმება შესაძლებელია საჯარო რეესტრის ეროვნული სააგენტოს ოფიციალურ ვებ–გვერდზე www. napr.gov.ge;
- ამონაწერის მიღება შესაძლებელია ვებ–გვერდზე www. napr.gov.ge, ნებისმიერ ტერიტორიულ სარეგისტრაციო სამსახურში, იუსტიციის სახლებსა და სააგენტოს ავტორიზებულ პირებთან;
- ამონაწერში ტექნიკური ხარვეზის აღმოჩენის შემთხვევაში დაგვიკავშირდით: 2 405405 ან პირადად შეავსეთ განაცხადი ვებ–გვერდზე;
- კონსულტაციის მიღება შესაძლებელია იუსტიციის სახლის ცხელ ხაზზე 2 405405;
- საჯარო რეესტრის თანამშრომელთა მხრიდან უკანონო ქმედების შემთხვევაში დაგვიკავშირდით ცხელ ხაზზე: 08 009 009 09
- თქვენთვის საინტერესო ნებისმიერ საკითხთან დაკავშირებით მოგვწერეთ ელ-ფოსტით: info@napr.gov.ge