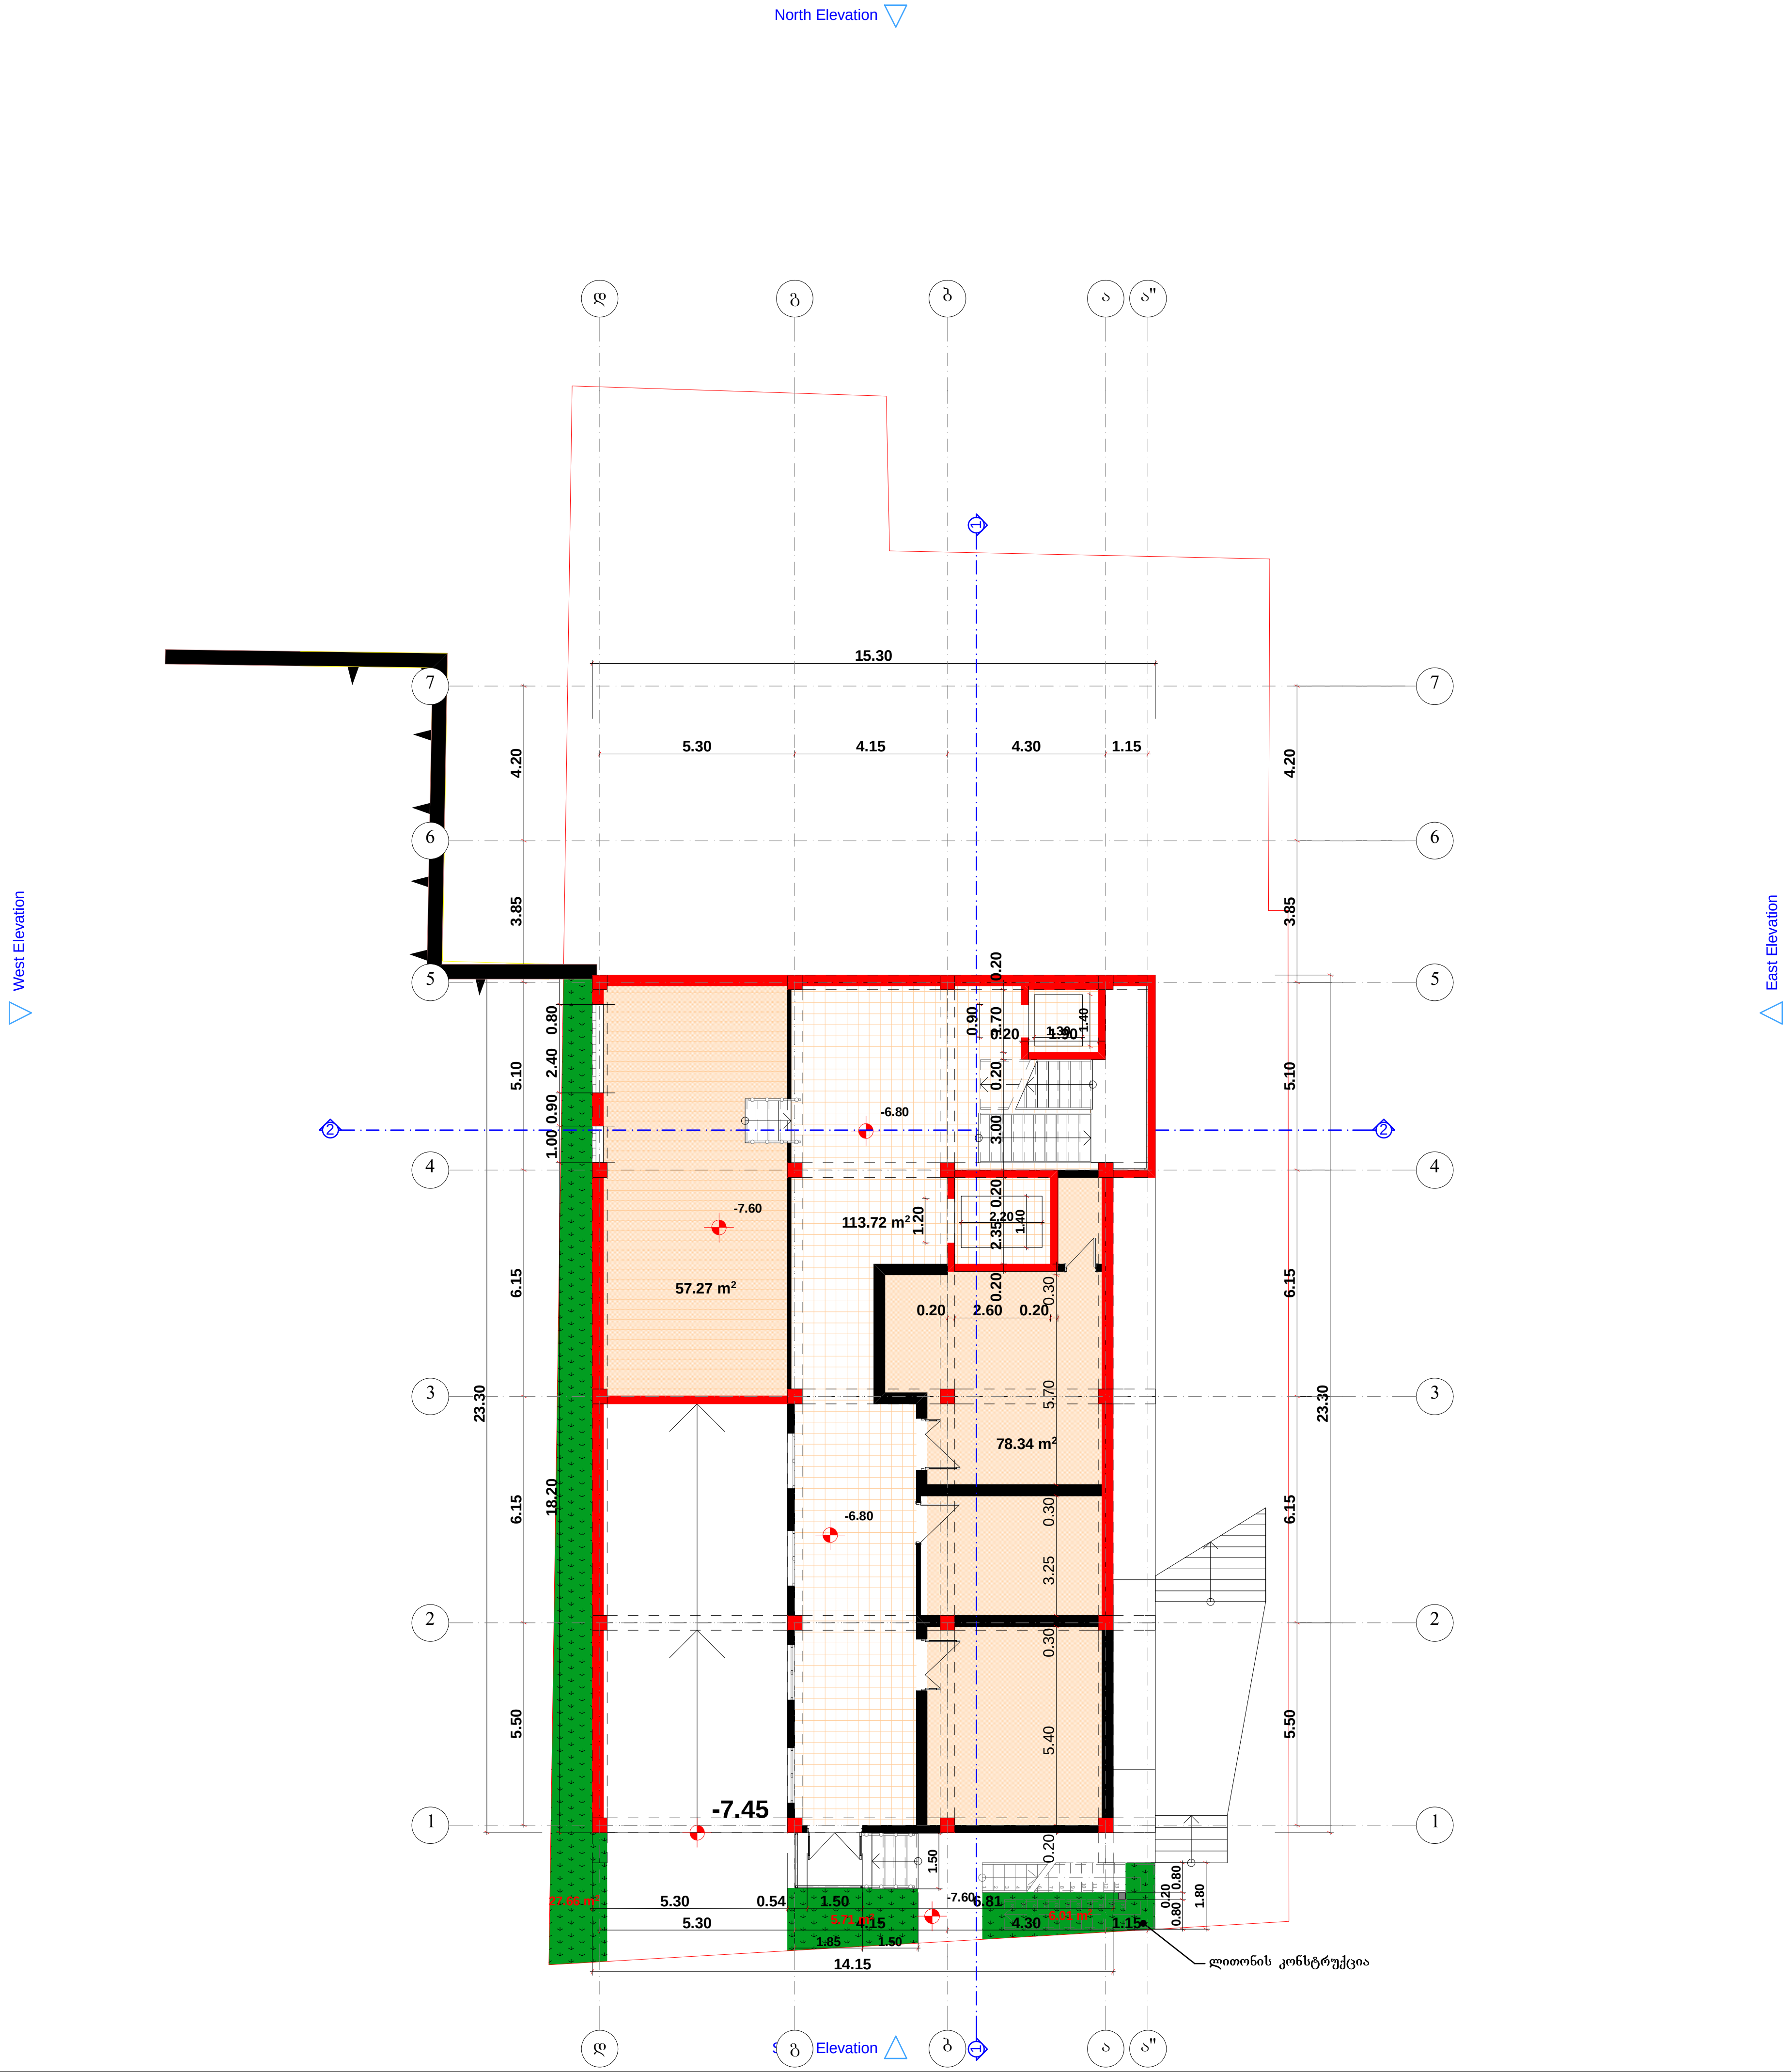



| ფორმატი | დაკვეთა № | ფაილის სახელი |
|---|---|---|
| A3 | | |

ექსპლიკაცია:

პირობითი ნიშნები:

შენიშვნები:

დამკვეთი

მისამართი

ვაჟა-ფშაველას გამზირი №76ბ


პროექტის სახელწოდება

| თანამდებობა | გვარი | ხელმოწერა |
|---|---|---|
| დირექტორი | | |
| | | |
| არქიტექტორი | ჯ.ფსუტური | |
| შეასრულა | | |
| | | |
| | | |

მისამართი

| მასშტაბი | 1-100 | ნახაზი სართულის გეგმა +6.80 ნიშნულზე |
|---|---|---|
| თარიღი | 2018 წ. | |

| სტადია | ფურცელი | ფურცლები |
|---|---|---|
| არქ. პრ. | | |

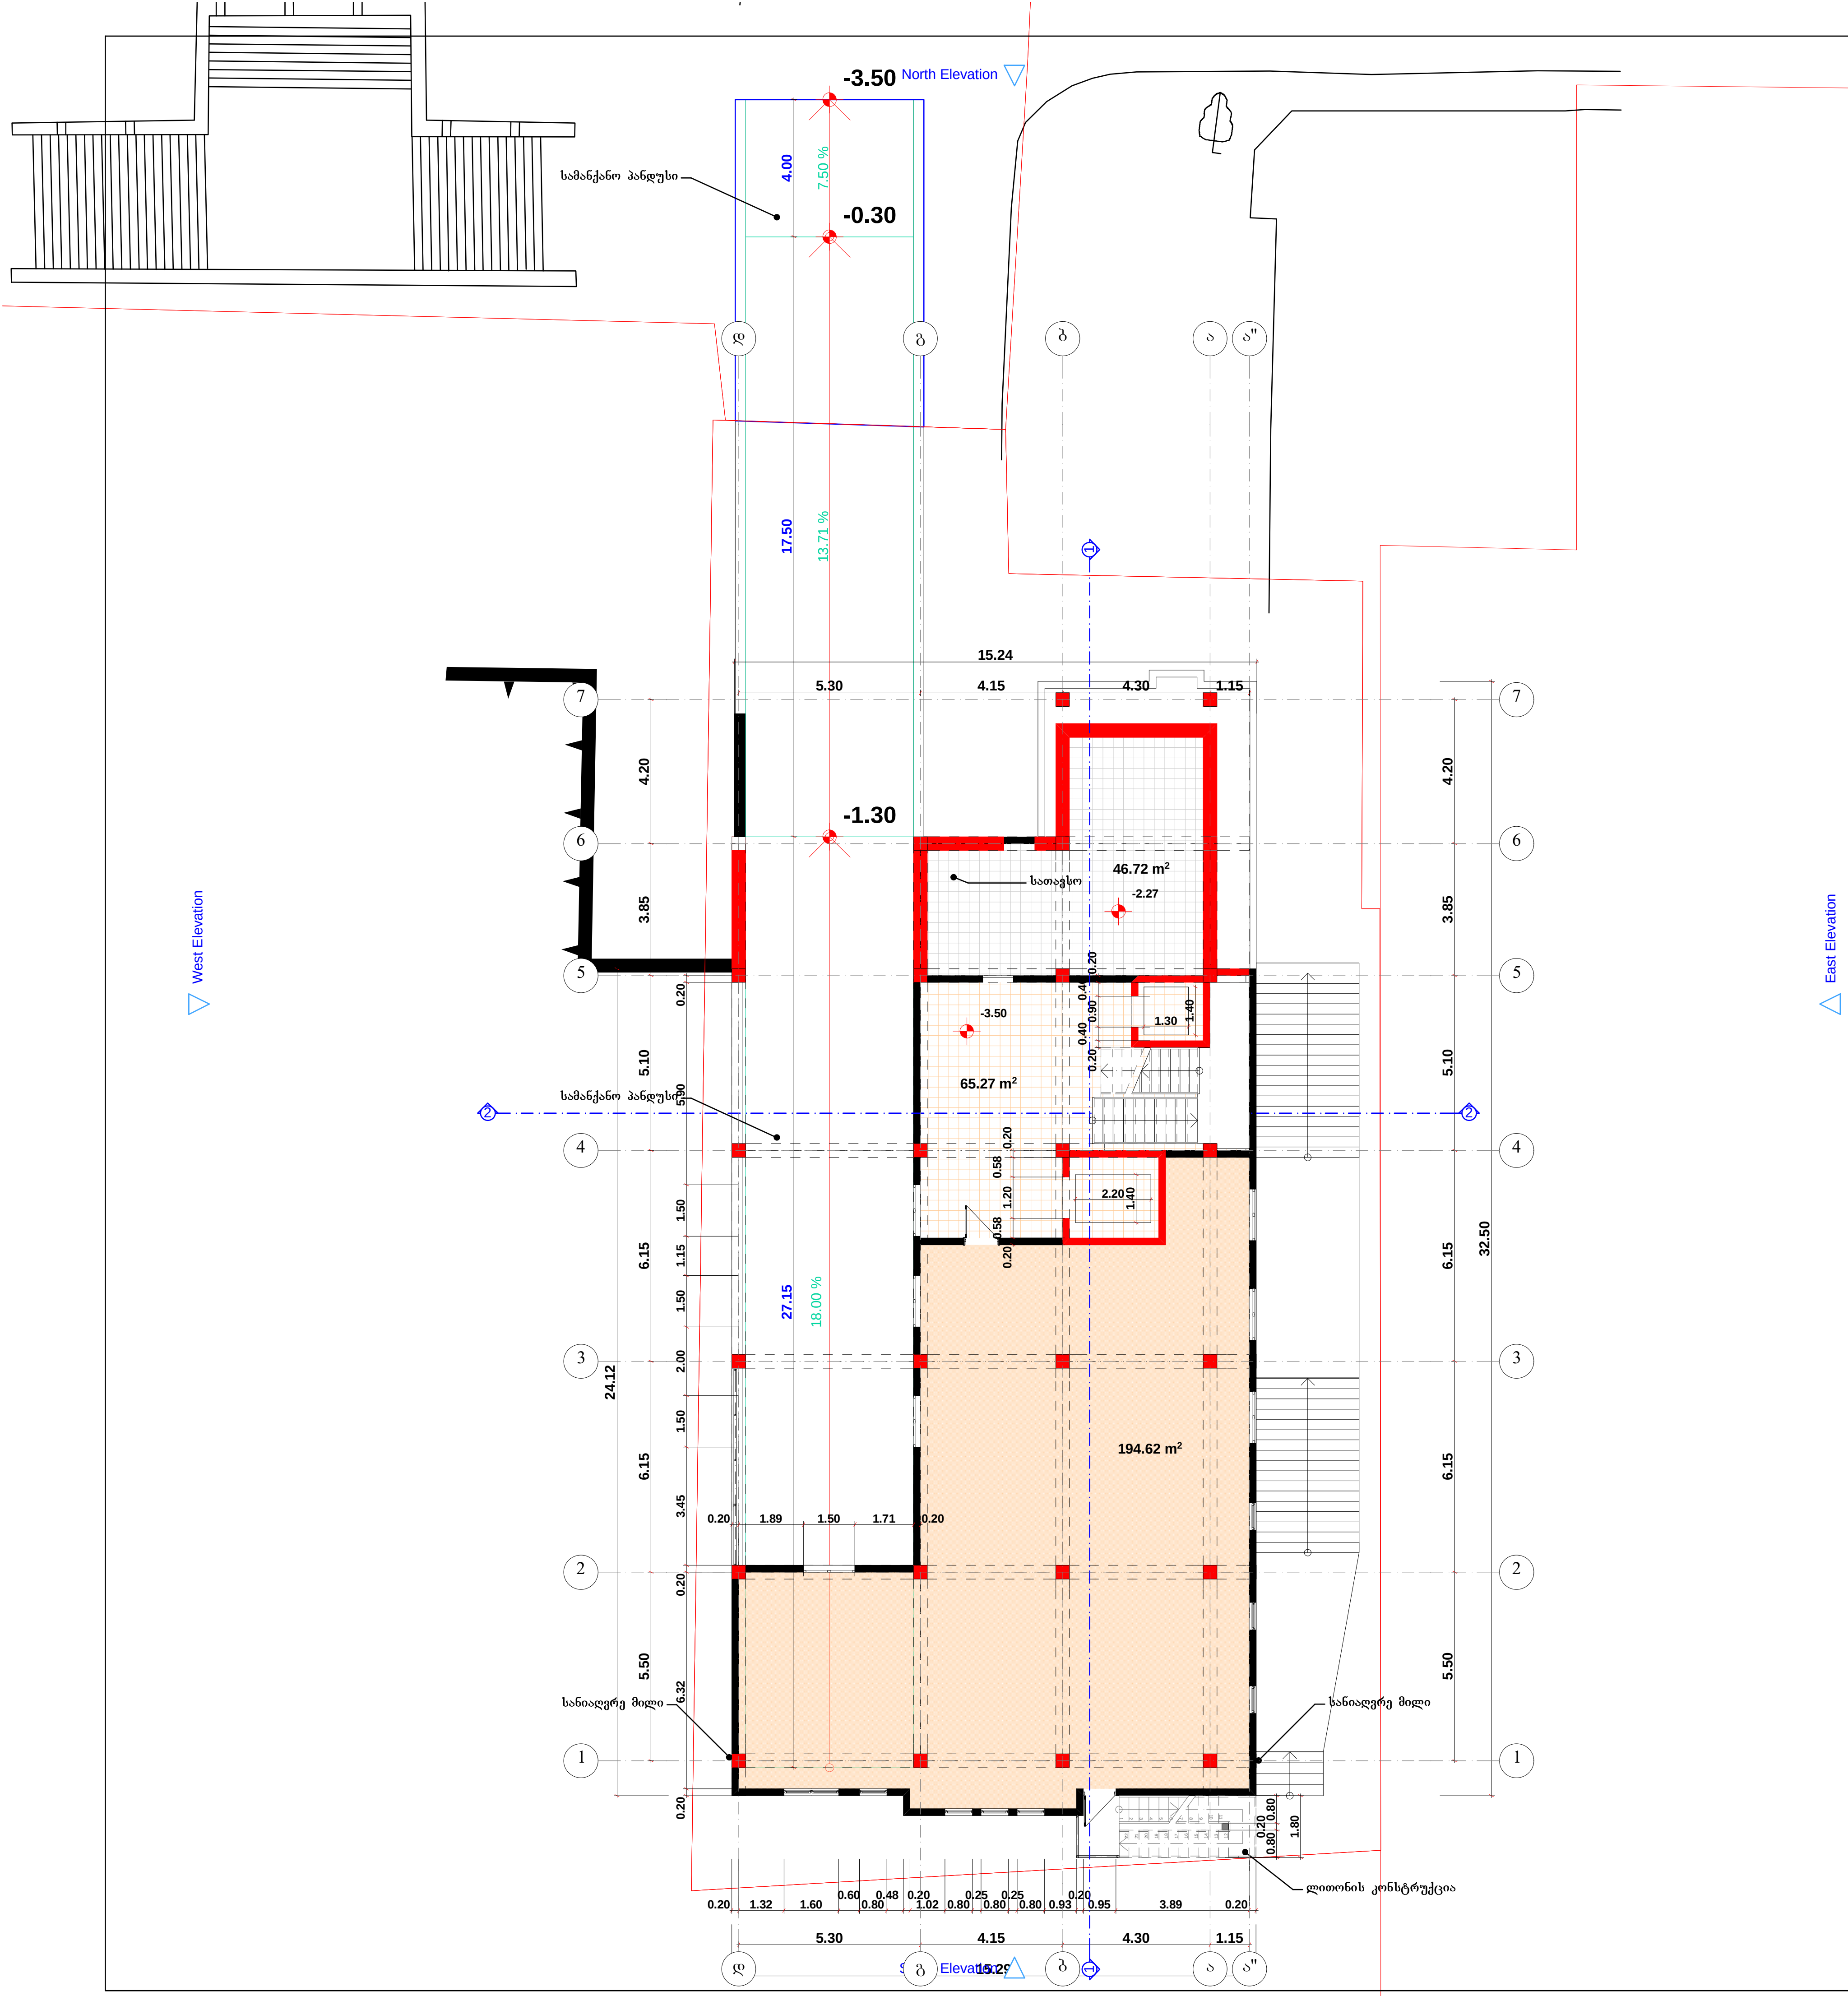


| ფორმატი | დაკვეთა № | ფაილის სახელი |
|---|---|---|
| A3 | | |

ექსპლიკაცია:

პირობითი ნიშნები:

შენიშვნები:

დამკვეთი

მისამართი

ვაჟა-ფშაველას გამზირი №76ბ

პროექტის სახელწოდება

| თანამდებობა | გვარი | ხელმოწერა |
|---|---|---|
| დირექტორი | | |
| | | |
| არქიტექტორი | ჯ.ფსუტური | |
| შეასრულა | | |
| | | |
| | | |

მისამართი

| მასშტაბი | 1-100 | ნახაზი სართულის გეგმა -3.50 ნიშნულზე |
|---|---|---|
| თარიღი | 2018 წ. | |

| სტადია | ფურცელი | ფურცლები |
|---|---|---|
| არქ. პრ. | | |

საპროექტო სამანქანო პანდუსი

სერვიტუტი

±0.00 North Elevation

სამანქანო პანდუსი

5.50

7.50 %

-0.30

9.54

13.71 %

15.29

5.30 4.15 4.30 1.15

3.63 3.07 0.19 1.15 1.33 0.20

0.20 0.20 0.03

არსებული ხე

პანდუსი

პანდუსი

-3.47

±0.00

% 80.9

-0.19

სანიაღვრე მილი

სანიაღვრე მილი

-1.30

4.99 m²

±0.00

133.59 m²

270.46 m²

±0.00

-3.55

-6.88

მინაბლოკი

მინაბლოკი

სანიაღვრე მილი

სანიაღვრე მილი

არსებული საქვაბეში კედელი

ლითონის კონსტრუქცია


West Elevation

East Elevation


Elevation

| | | |

| | | |
|---|---|---|
| ფორმატი A3 | ლაბორატორიული № | ფაილის სახელი |
| ექსპლიკაცია: | | |
| | | |
| ბინის ნომერი ნიშნები: | | |
| | | |
| შენიშვნები: | | |
| | | |
| დამკვეთი | | |
| მისამართი<br>ვეფხვისკაცის ქუჩის №76ბ | | |
| პროექტის სახელწოდება | | |
| თანამდებობა | ხელმოწერა | |
| დირექტორი | | |
| არქიტექტორი | ჯ.ფუტკარაძე | |
| შეხვედრა | | |
| | | |
| | | |
| | | |
| მისამართი | | |
| მასშტაბი 1:100 | ზომა<br>საინფორმაციო მიზნებისთვის | |
| თარიღი 2018 წ. | | |
| სტადია | ფურცელი | ფურცლების |
| არქ. პრ. | | |

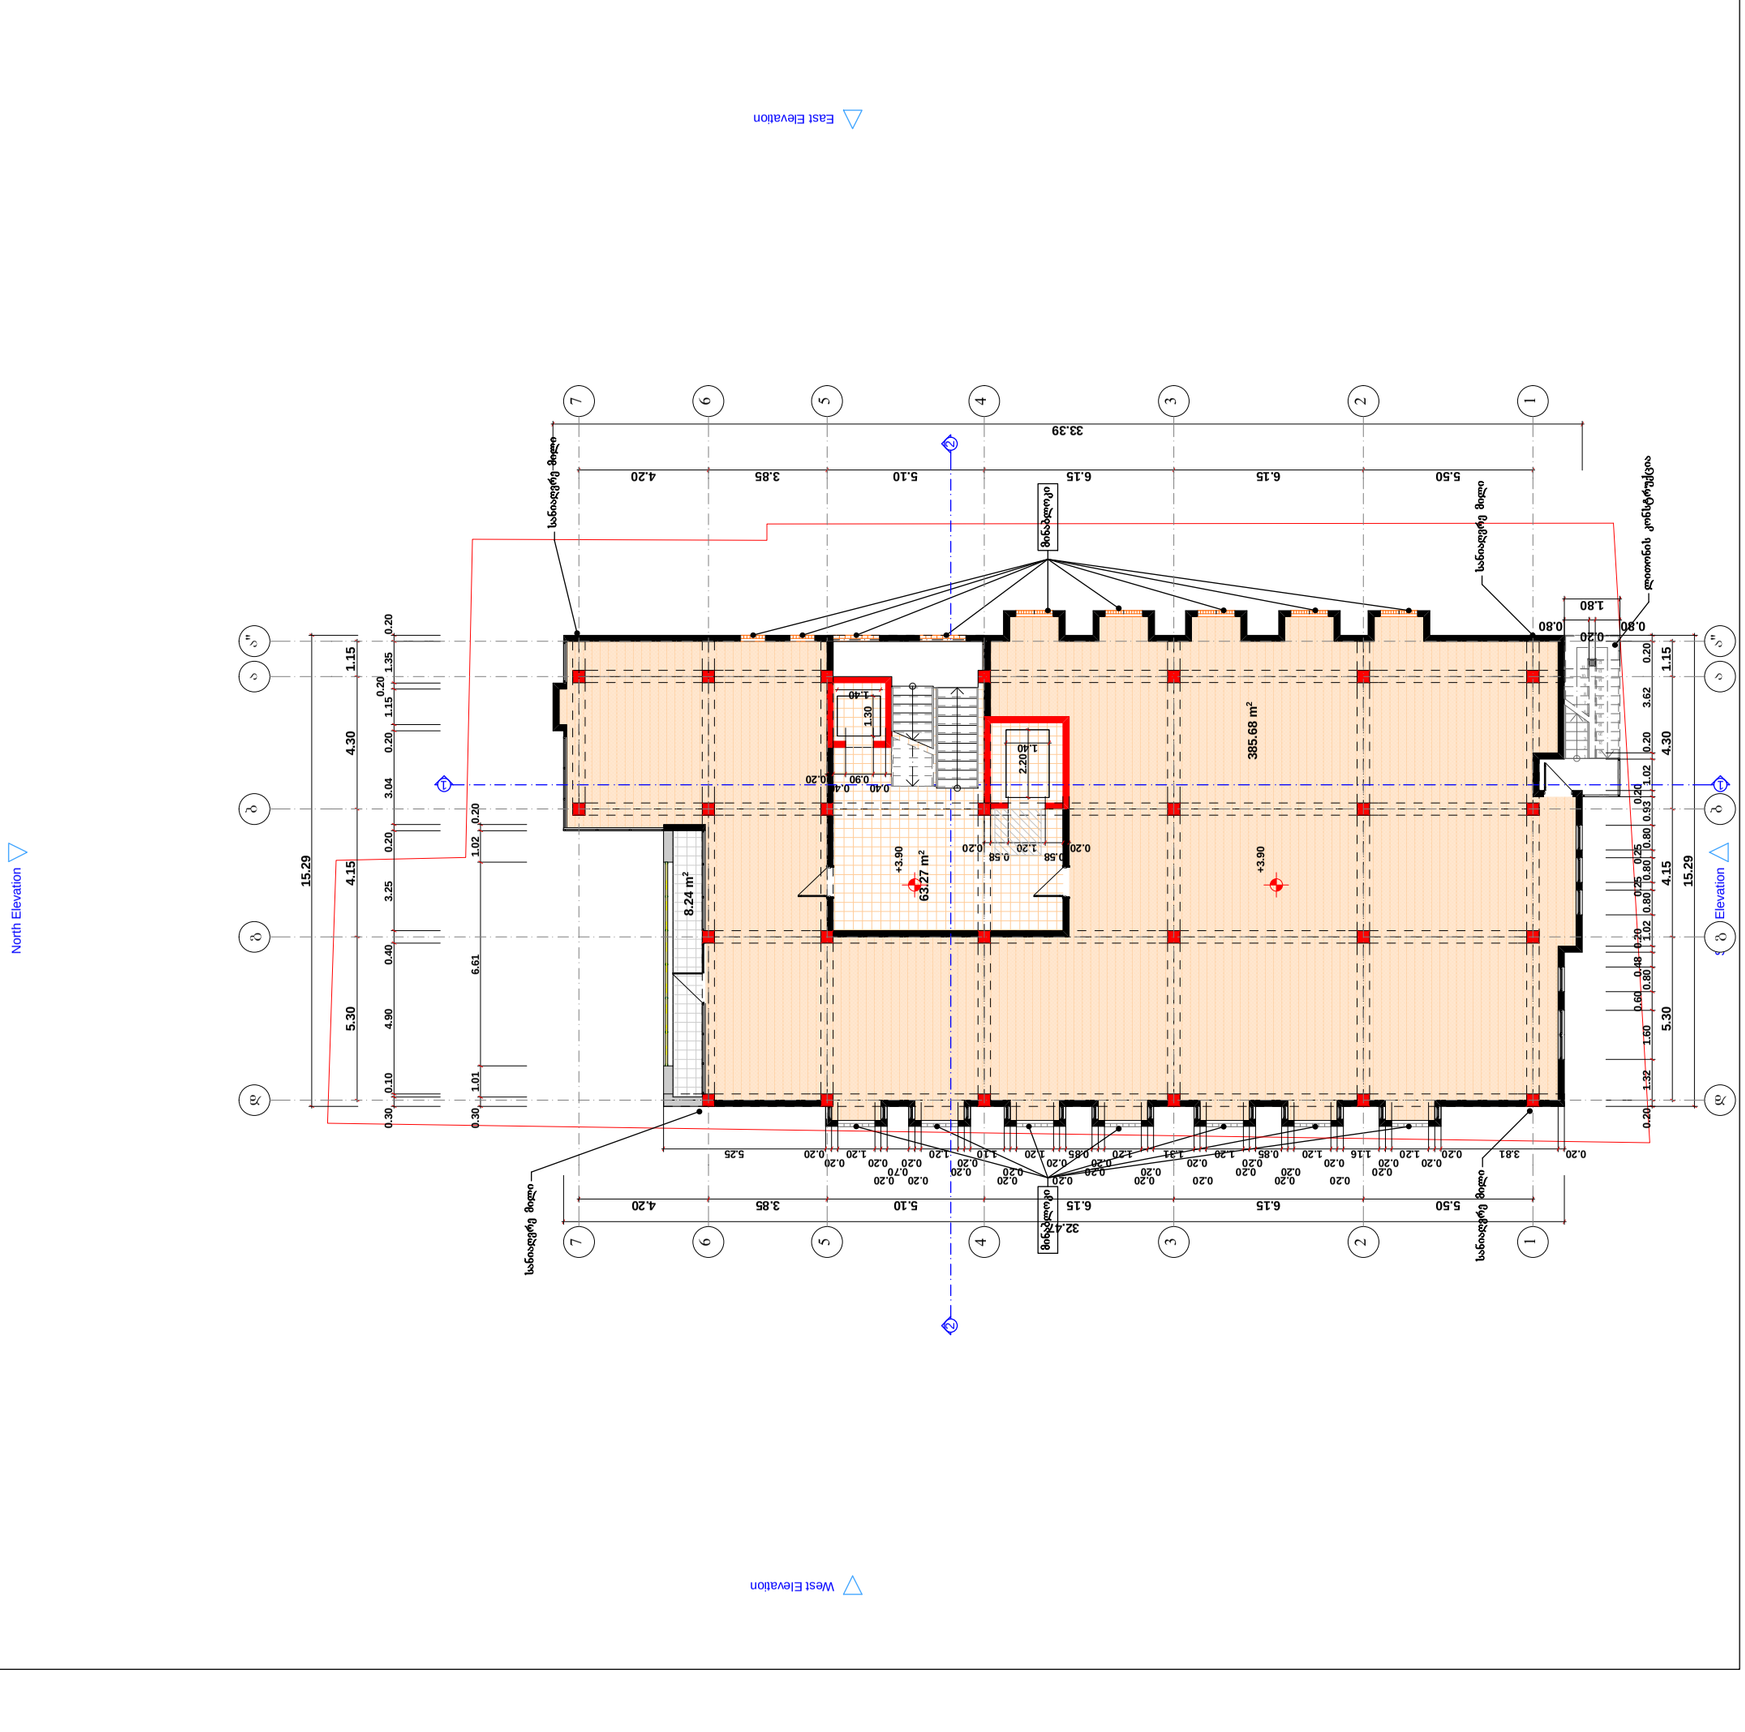

| | | |
|---|---|---|
| ფორმატი A3 | დაბეჭდილია № | ფაილის სახელი |
| ექსპლიკაცია: | | |
| | | |
| ბინიშნულობა ნიშნები: | | |
| | | |
| შენიშვნები: | | |
| | | |
| გამცემი | | |
| მისამართი ვეფხვისკაცის ქუჩა N76ბ | | |
| პროექტის სახელწოდება | | |
| თანამდებობა | ხელმოწერა | |
| დირექტორი | | |
| არქიტექტორი | ჯ.ფუტკარაძე | |
| შეხვედრა | | |
| | | |
| | | |
| | | |
| მისამართი | | |
| მასშტაბი 1-100 | ზომა | საინვესტიციო ობიექტი «ვაკე პარკის» |
| თარიღი 2018 წ. | | |
| სტადია | ფურცელი | ფურცლების |
| არქ. პრ. | | |

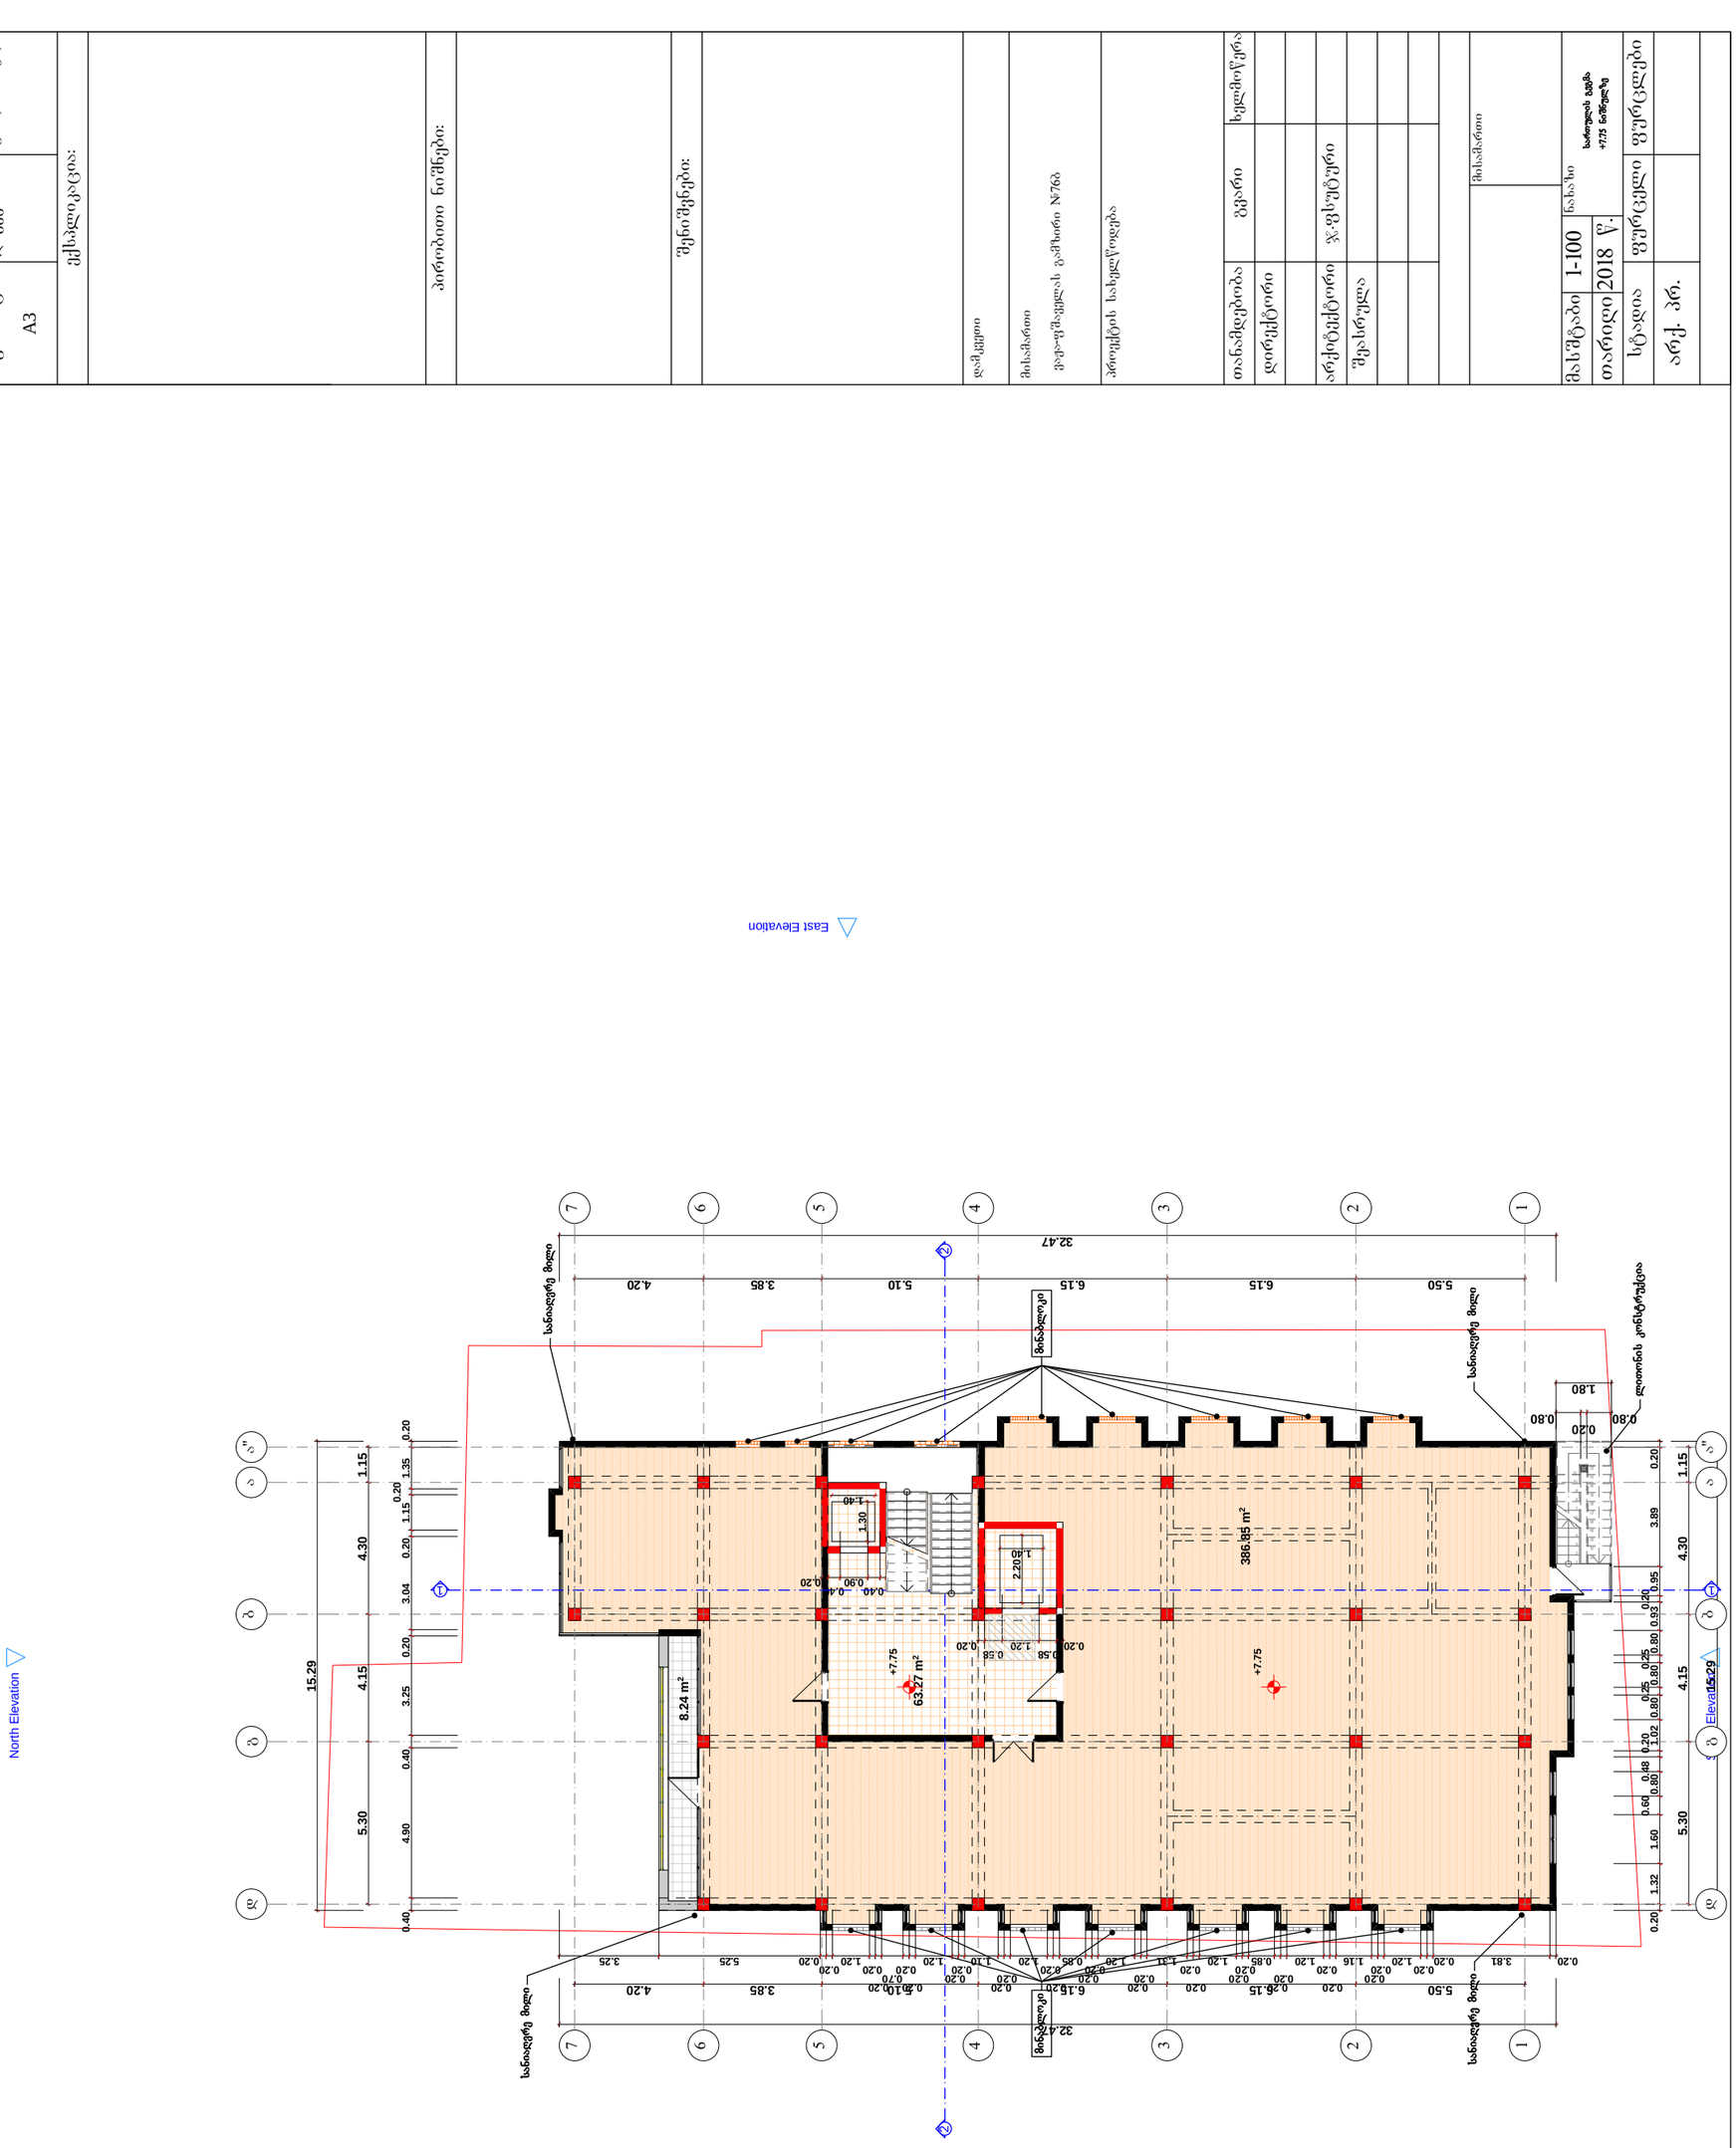

West Elevation


North Elevation

Elevation

East Elevation

| | | | |
|---|---|---|---|
| ფორმატი A3 | დებულება № | ფურცლის სახელი |
| | | ექსპლიკაცია: |
| | | პროექტის ნაწილები: |
| | | გენერალური |
| | | მისამართი ქ.ფოთი, №76ბ |
| | | დამკვეთი: |
| | | პროექტის სახელწოდება |
| ოთახის დასახელება | ფართი | ხელმოწერა |
| დათვალიერებული | | |
| | | |
| არქიტექტორი | ჯ.ფხაკაძე | |
| გეგმარებითი | | |
| | | |
| | | |
| მასშტაბი | | |
| მასშტაბი 1-100 | ნახაზი | |
| თარიღი 2018 წ. | | |
| სტადია | ფურცელი | ფურცლების რაოდენობა |
| | | ±11.60 ნიშნულზე |
| ს.პ. ჯ. | | |

| | | |
|---|---|---|
| ფორმატი A3 | დაბეჭდილია № | ფაილის სახელი |
| ექსპლიკაცია: | | |
| პირობითი ნიშნები: | | |
| შენიშვნები: | | |
| გვ. | | |
| გვ. | | |
| გვ.

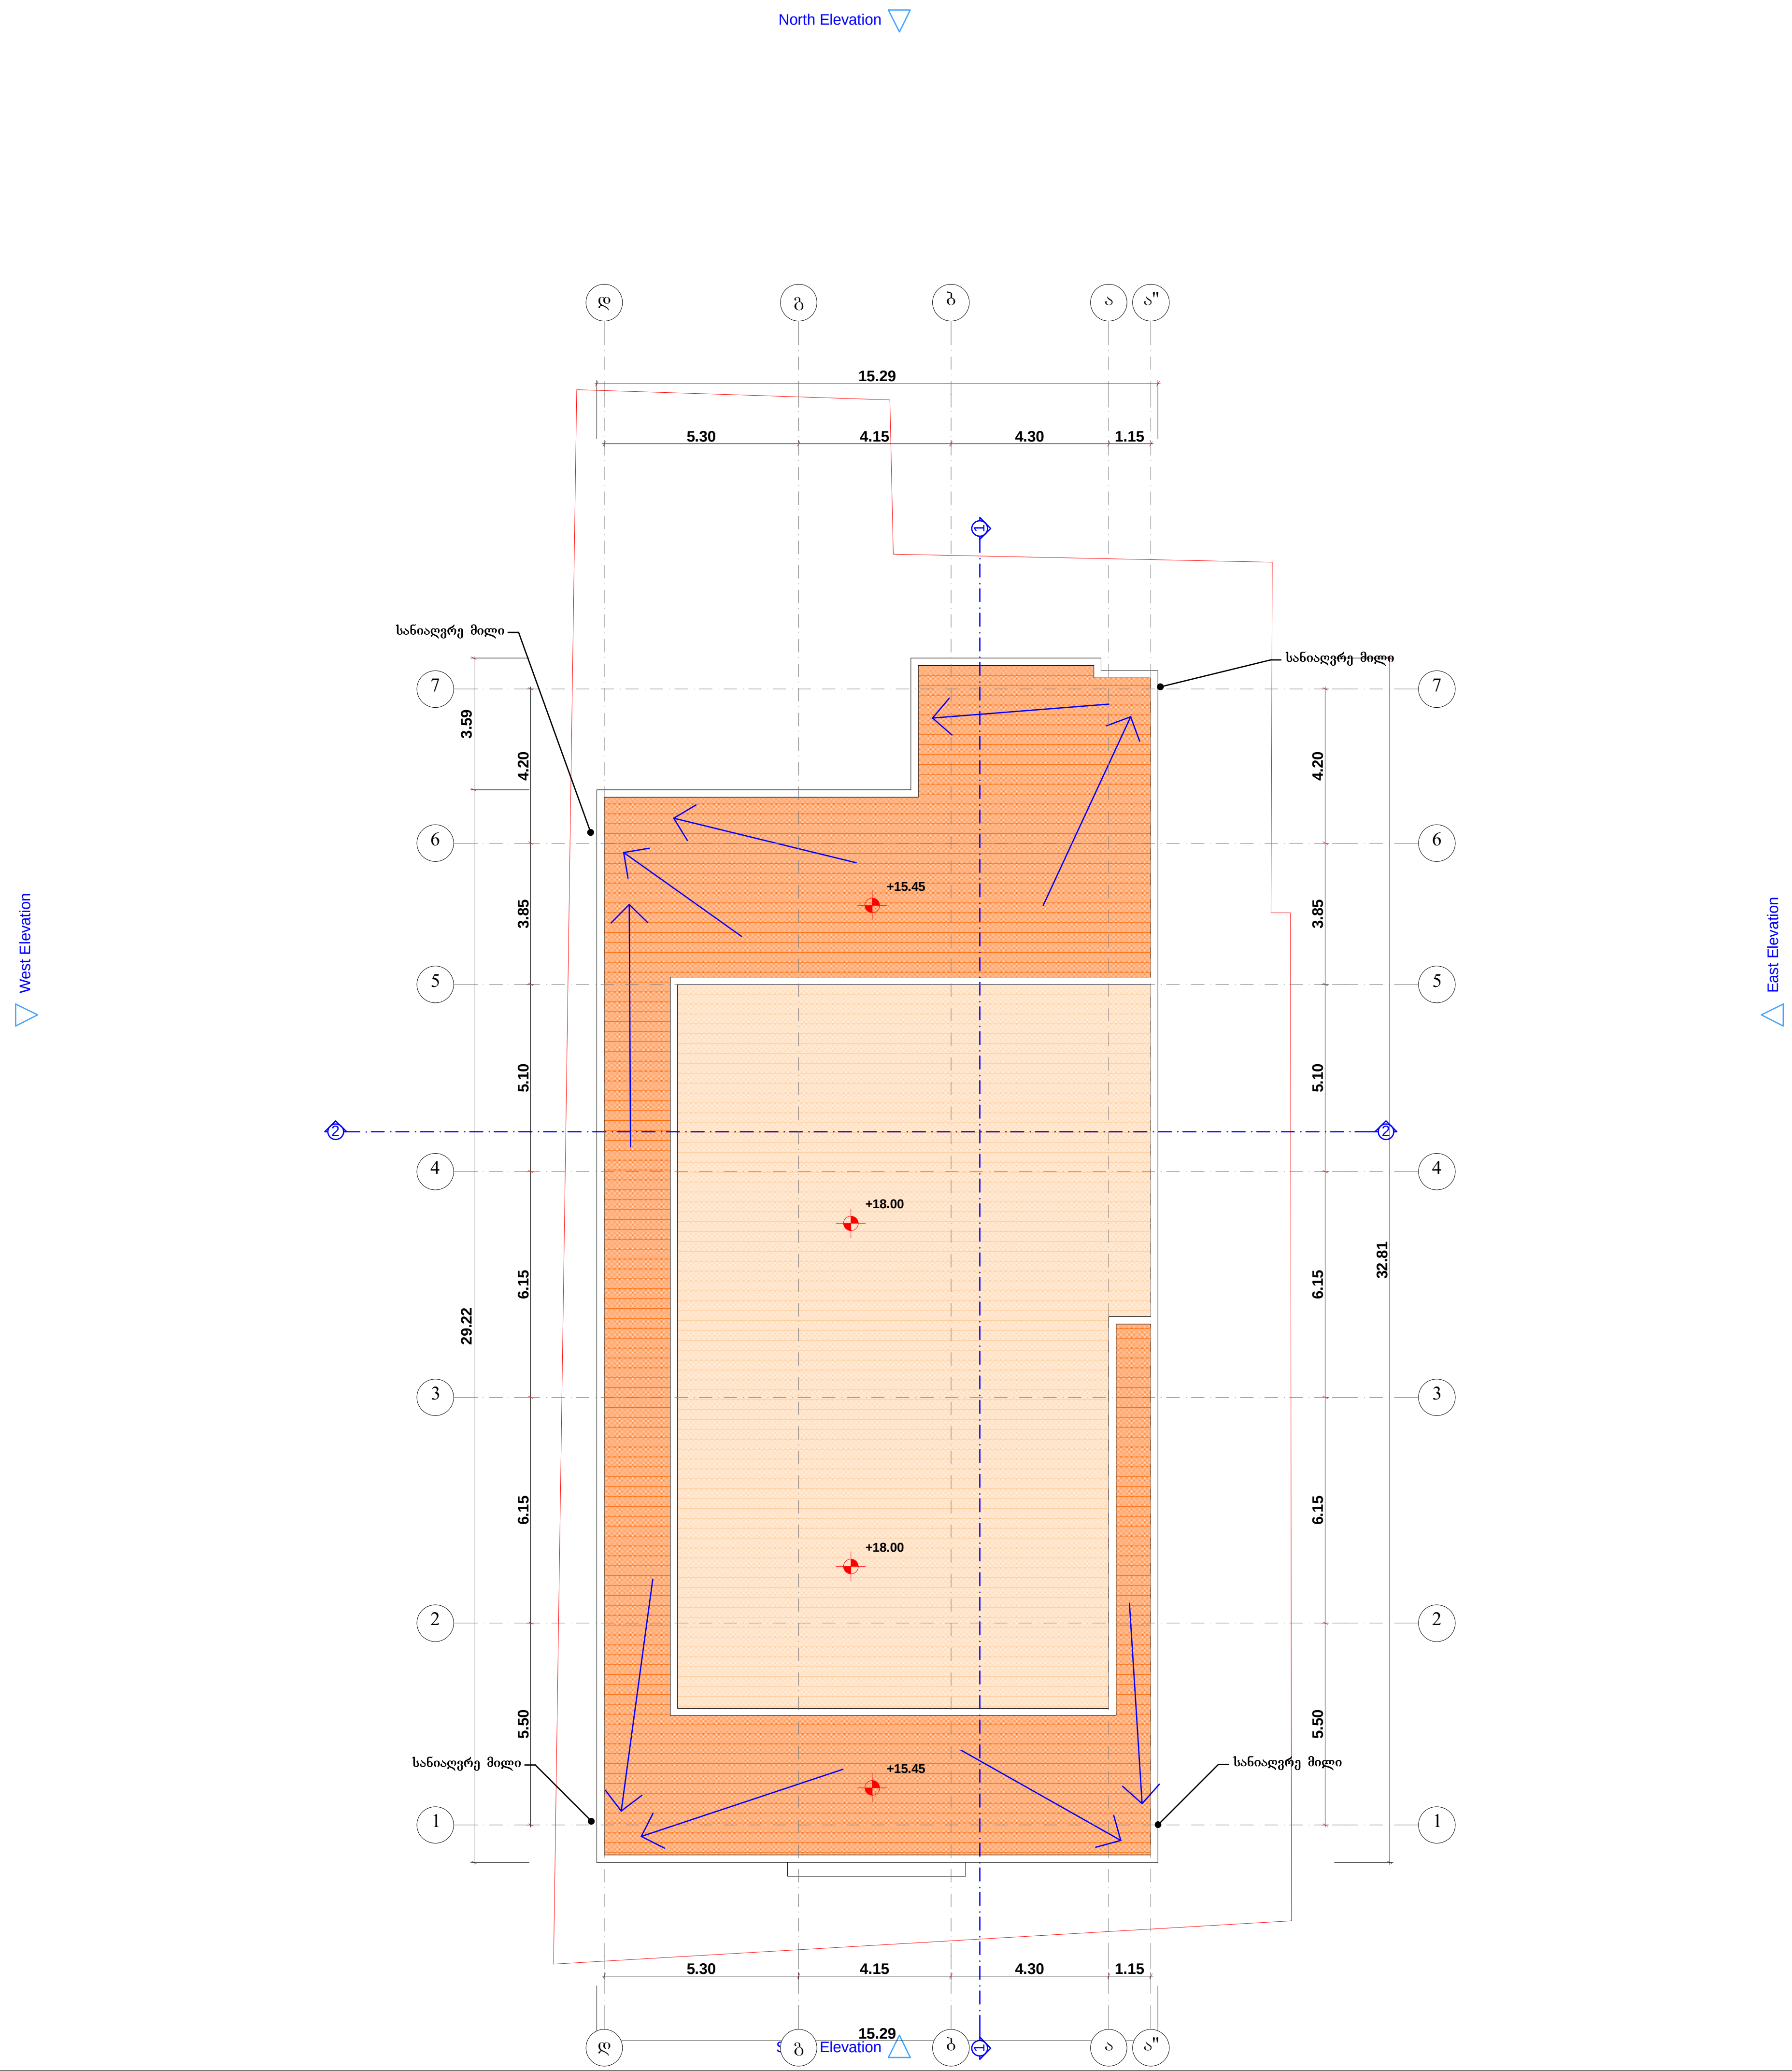


| ფორმატი | დაკვეთა № | ფაილის სახელი |
|---|---|---|
| A3 | | |

ექსპლიკაცია:

პირობითი ნიშნები:

შენიშვნები:

დამკვეთი

მისამართი

ვაჟა-ფშაველას გამზირი №76ბ

პროექტის სახელწოდება

| თანამდებობა | გვარი | ხელმოწერა |
|---|---|---|
| დირექტორი | | |
| | | |
| არქიტექტორი | ჯ.ფსუტური | |
| შეასრულა | | |
| | | |
| | | |

მისამართი

| მასშტაბი | 1-100 | ნახაზი<br>გადახურვის გეგმა<br>+18.00 ნიშნულზე |
|---|---|---|
| თარიღი | 2018 წ. | |

| სტადია | ფურცელი | ფურცლები |
|---|---|---|
| არქ. პრ. | | |