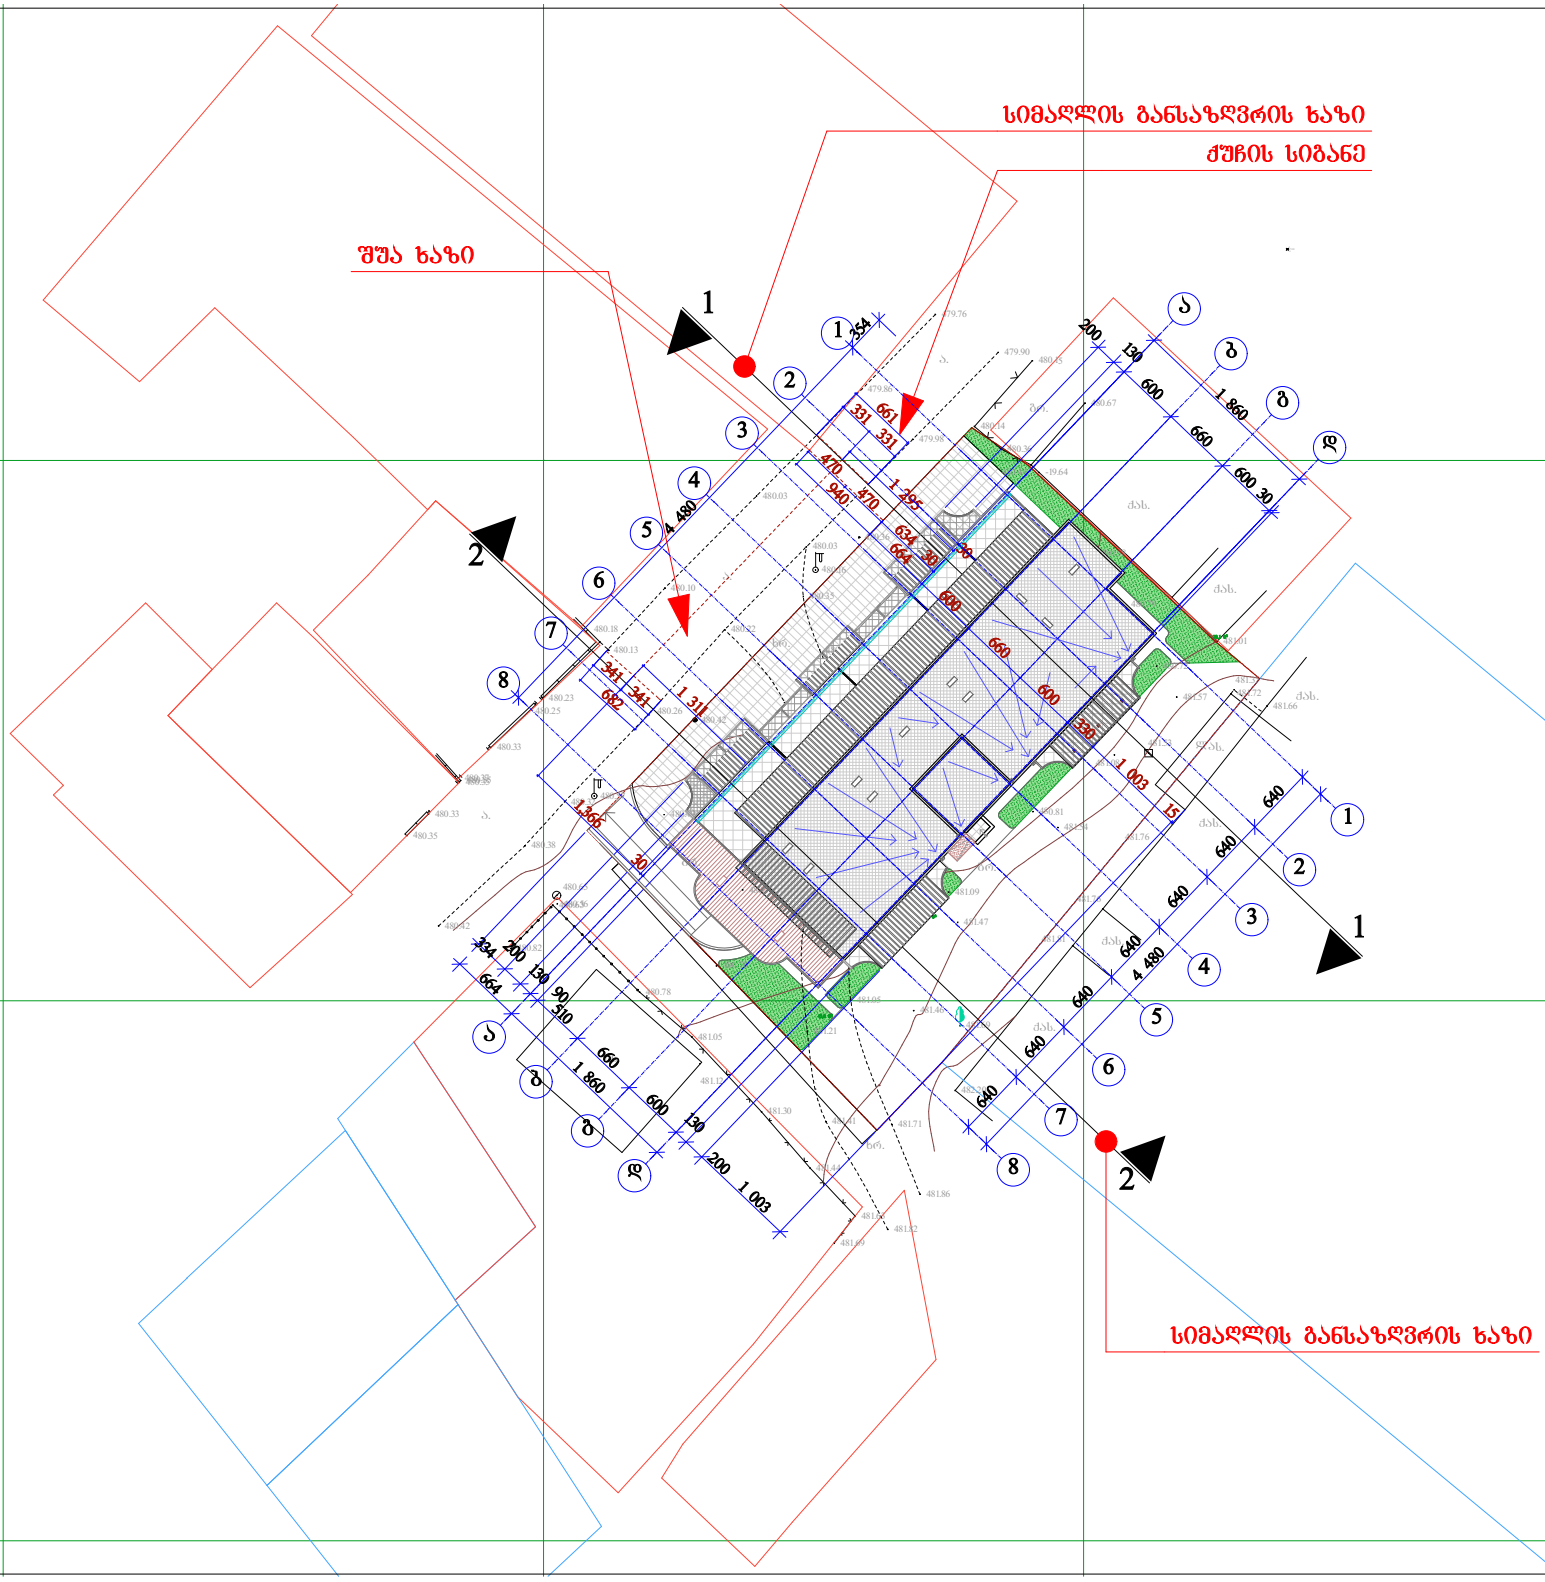

შპს "ურბანი ჯგუფი"
LTD " URBANY GROUP"
141, 25ე. ქ. ბოგძორნიძის ქ. თბილისი.
ფოტ.: 593 333 287.
E-MAIL: info@urbany.ge, WWW.URBANY.GE

მრავალფუნქციური შენობა (საცხოვრებელი, საოფისე, კომერციული)

უძრავი ქონების საკადასტრო კოდი:
01.11.17.004.025

მის.: თბილისი, ვუხაანის დასახლება, არსებული ამხანა 1-ში შესასვლელი გზის მიმდებარედ

შენიშვნა:

1. ზომები მოცემულია სანტიმეტრებში;
2. ნახაზის ცვლა ცვლილება მშენებლობისას წინასწარ უნდა შეთანხმდეს პროექტის ავტორთან.

სიმაღლის განსაზღვრა გენგეგმა მ. 1:500

თანამდებობა	სახელი	ხელმოწერა	ჩანაწ
არქიტექტორ.	დ. ბერძანიძე		არქიტ.
შესრულა:	ბ. ჯინჭარაძე		შესრ.
			მ. №___

თბილისი 2018 წ.

Nulla Dies Sine Linea

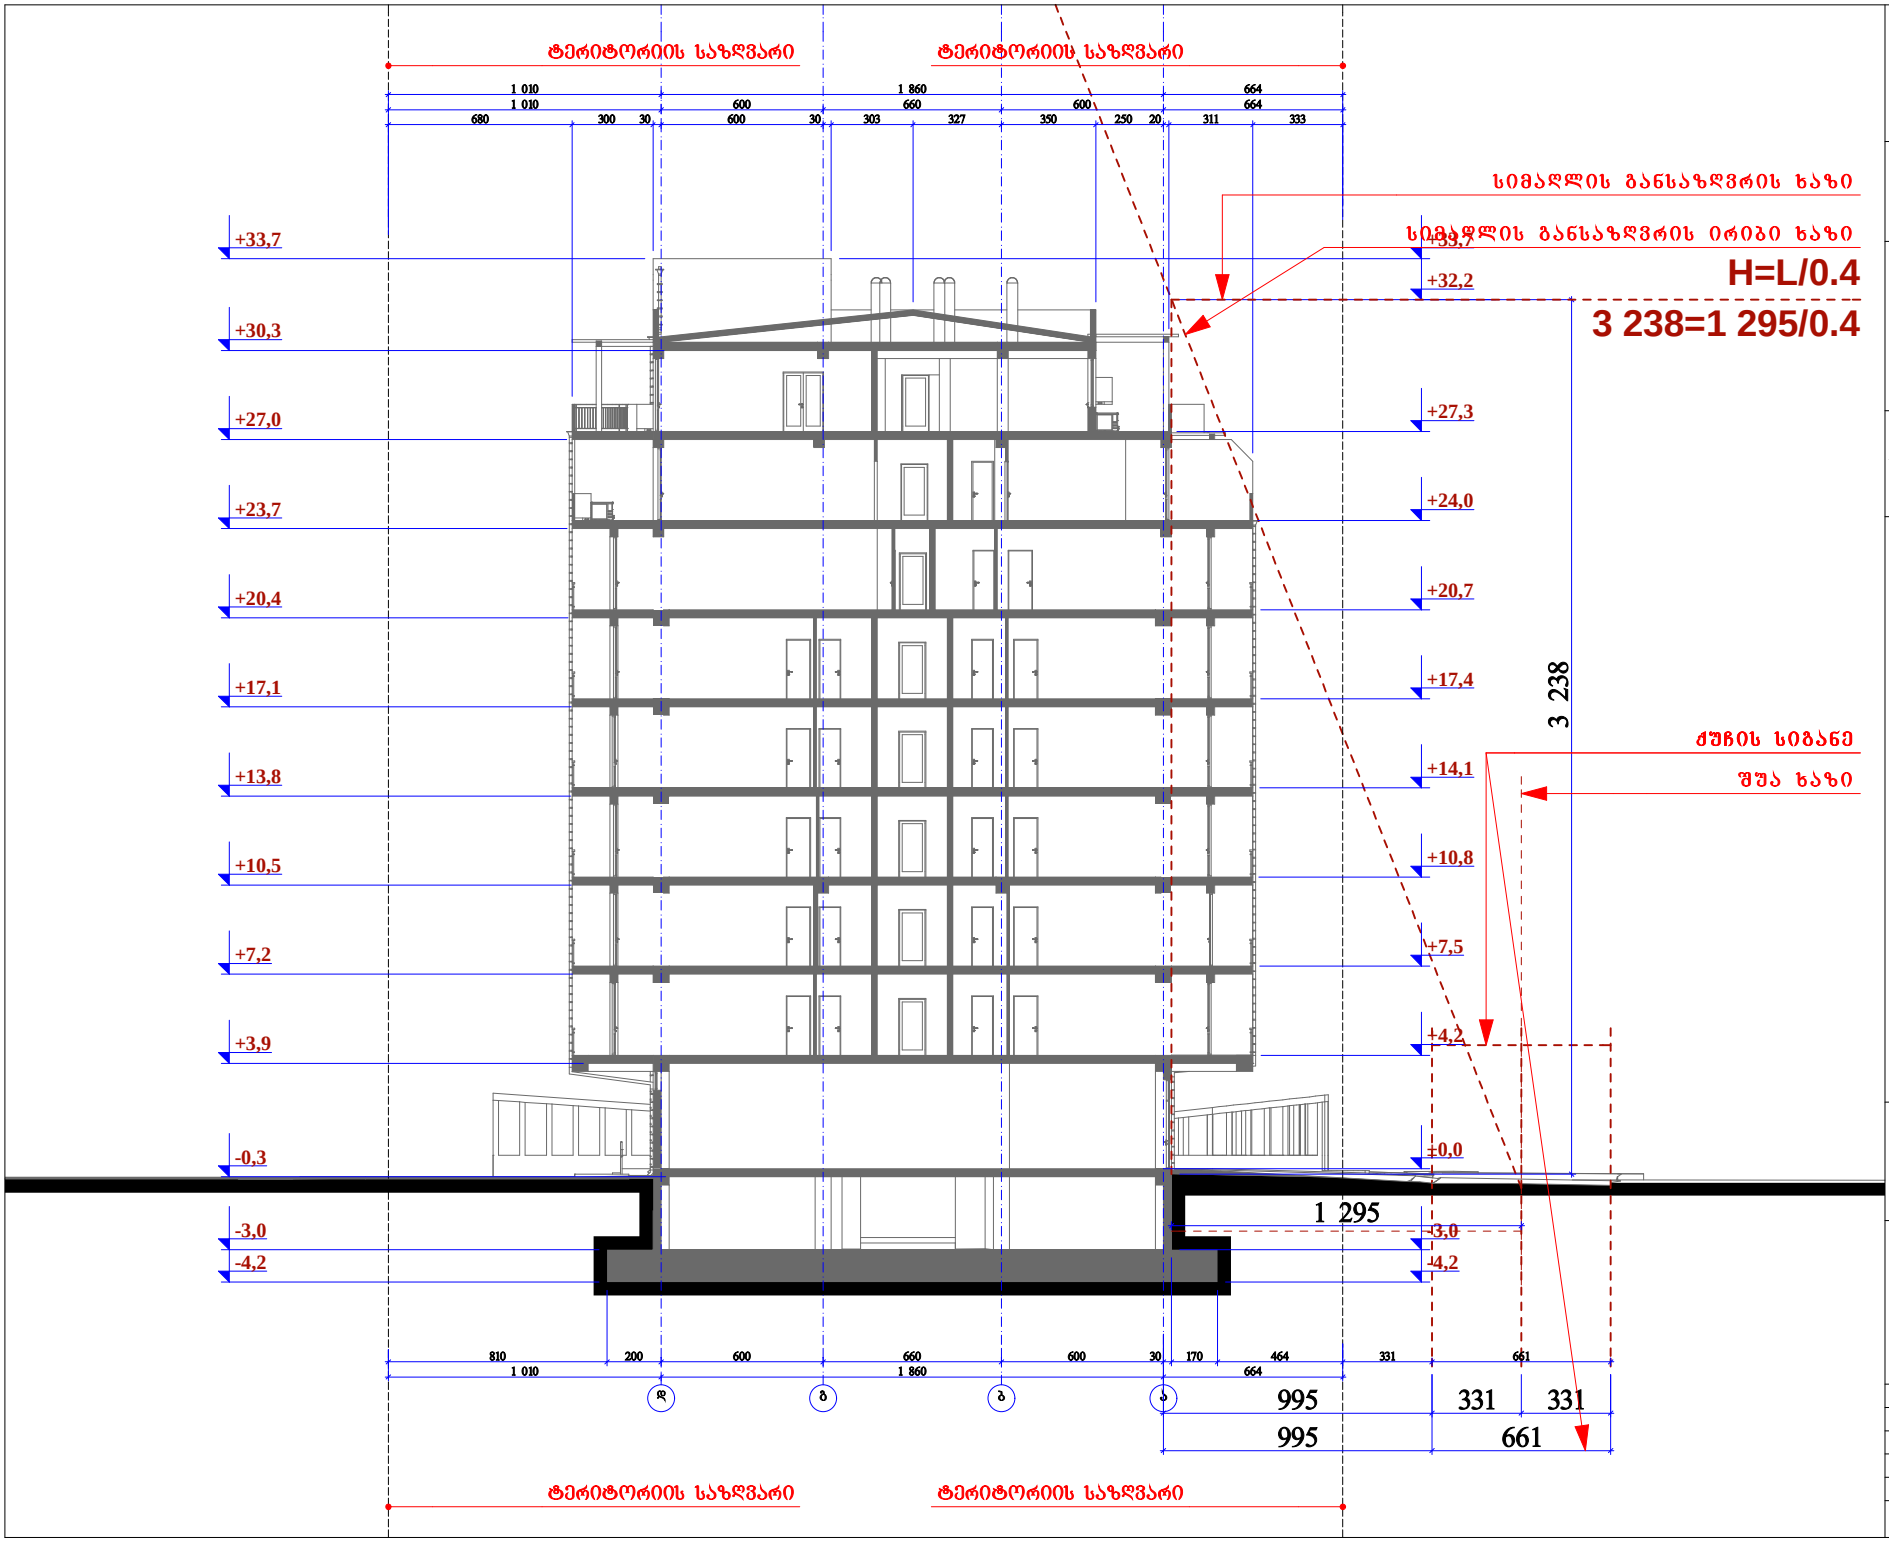

შპს "ურბანი ჯგუფი"
LTD " URBANY GROUP"
141, 25ჟ. ალ. ბოგდანოვის ქ. თბილისი.
ტელ.: 593 333 287.
E-MAIL: info@urbany.ge, WWW.URBANY.GE

მრავალფუნქციური შენობა (სავაჭრო, საოფისე, კომერციული)

შპრავი ქონების საკადასტრო კოდი:
01.11.17.004.025

მის.: თბილისი, მუხიანის დასახლება, არსებული ამგვარა 1-ში შესასვლელი ბაზის მიმდებარედ

შენიშვნა:
1. ზომები მოცემულია სანტიმეტრებში;
2. ნახაზის ყველა ცვლილება მშენებლობისას წინასწარ უნდა შეთანხმდეს პროექტის ავტორთან.

სიმაღლის განსაზღვრის სქემა 1-1
მ. 1:100

თანამდებობა	სახელი	ხელმოწერა	ტარიღი
პრ.ხელმძღვ.	დ. ბოძაძე		
შესრულ.	ბ. ჯინჭარაძე		

ფ. №___

თბილისი 2018 წ.

Nulla Dies Sine Linea

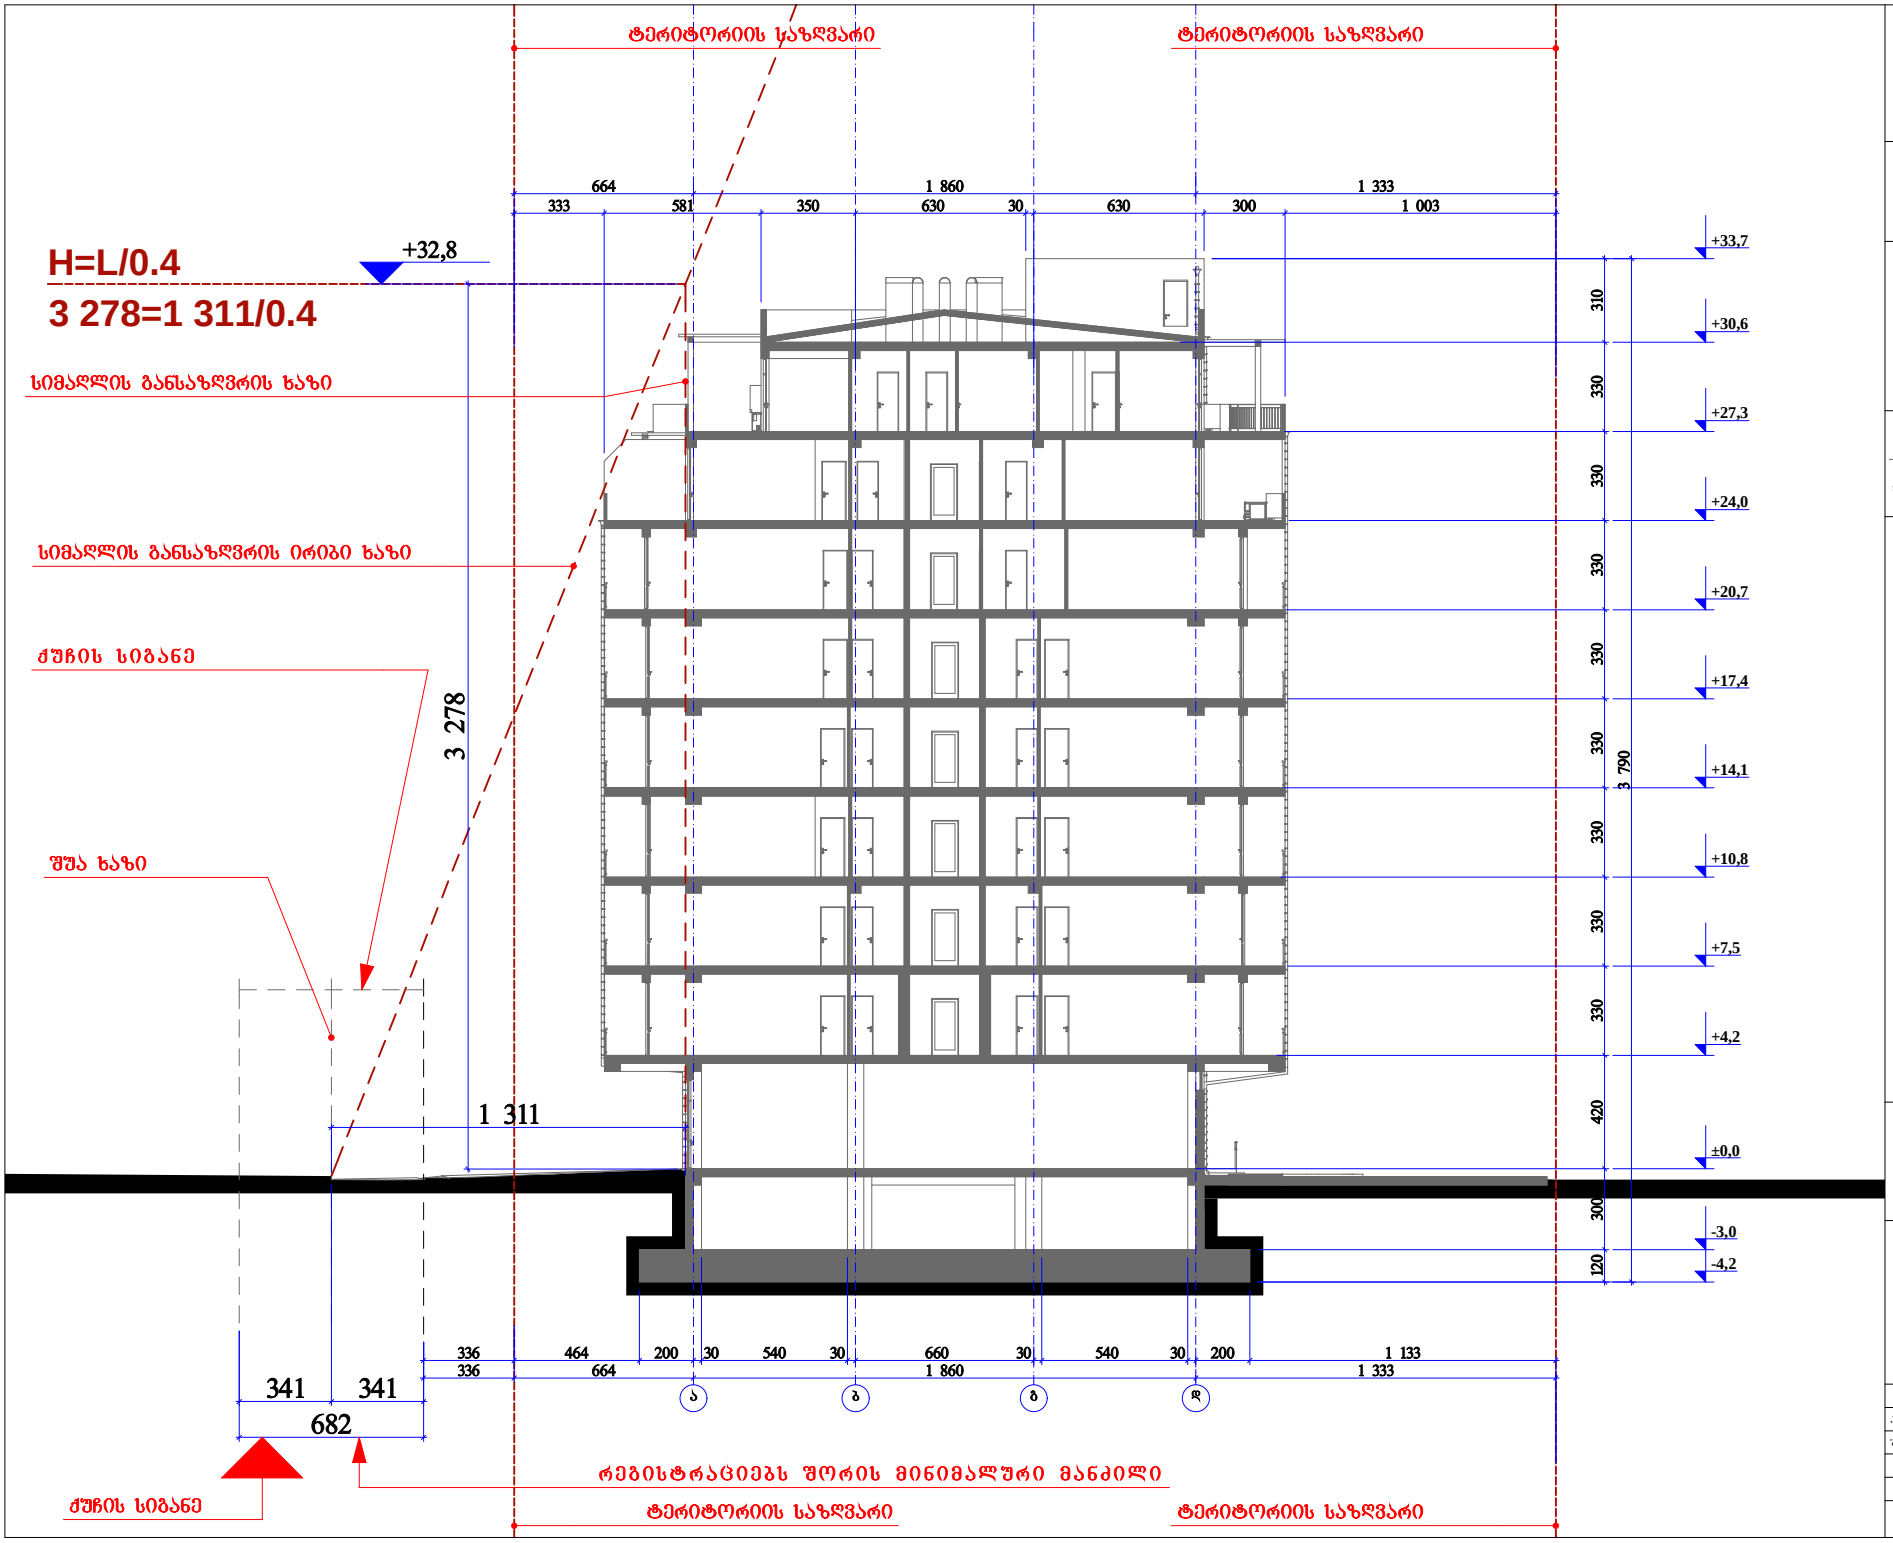

შპს "ურბანი ჯგუფი"
LTD " URBANY GROUP"
141, 25ლ. პლ. ზეპატრონიის ქ. თბილისი.
ტელ.: 593 333 287.
E-MAIL: info@urbany.ge, WWW.URBANY.GE

მრავალფუნქციური შენობა (სავაჭრო, საოფისე, კომერციული)

შრომის ქონების საკადასტრო კოდი:
01.11.17.004.025

მის.: თბილისი, მუხიანის დასახლება, არსებული ამბასა 1-ში შესასვლელი ბაზის მიმდებარედ

შენიშვნა:

1. ზომები მოცემულია სანტიმეტრებში;
2. ნახაზის ცვლა ცვლილება მშენებლობისას წინასწარ უნდა შეთანხმდეს პროექტის ავტორთან.

სიმაღლის განსაზღვრის სქემა 2-2

მ. 1:100

თანამდებობა	სახელი	ხელმოწერა	თარიღი
პროექტირება	დ. ბოტაძე		
შესრულება	ბ. ჯინჭარაძე		

თბილისი 2018 წ.

Nulla Dies Sine Linea