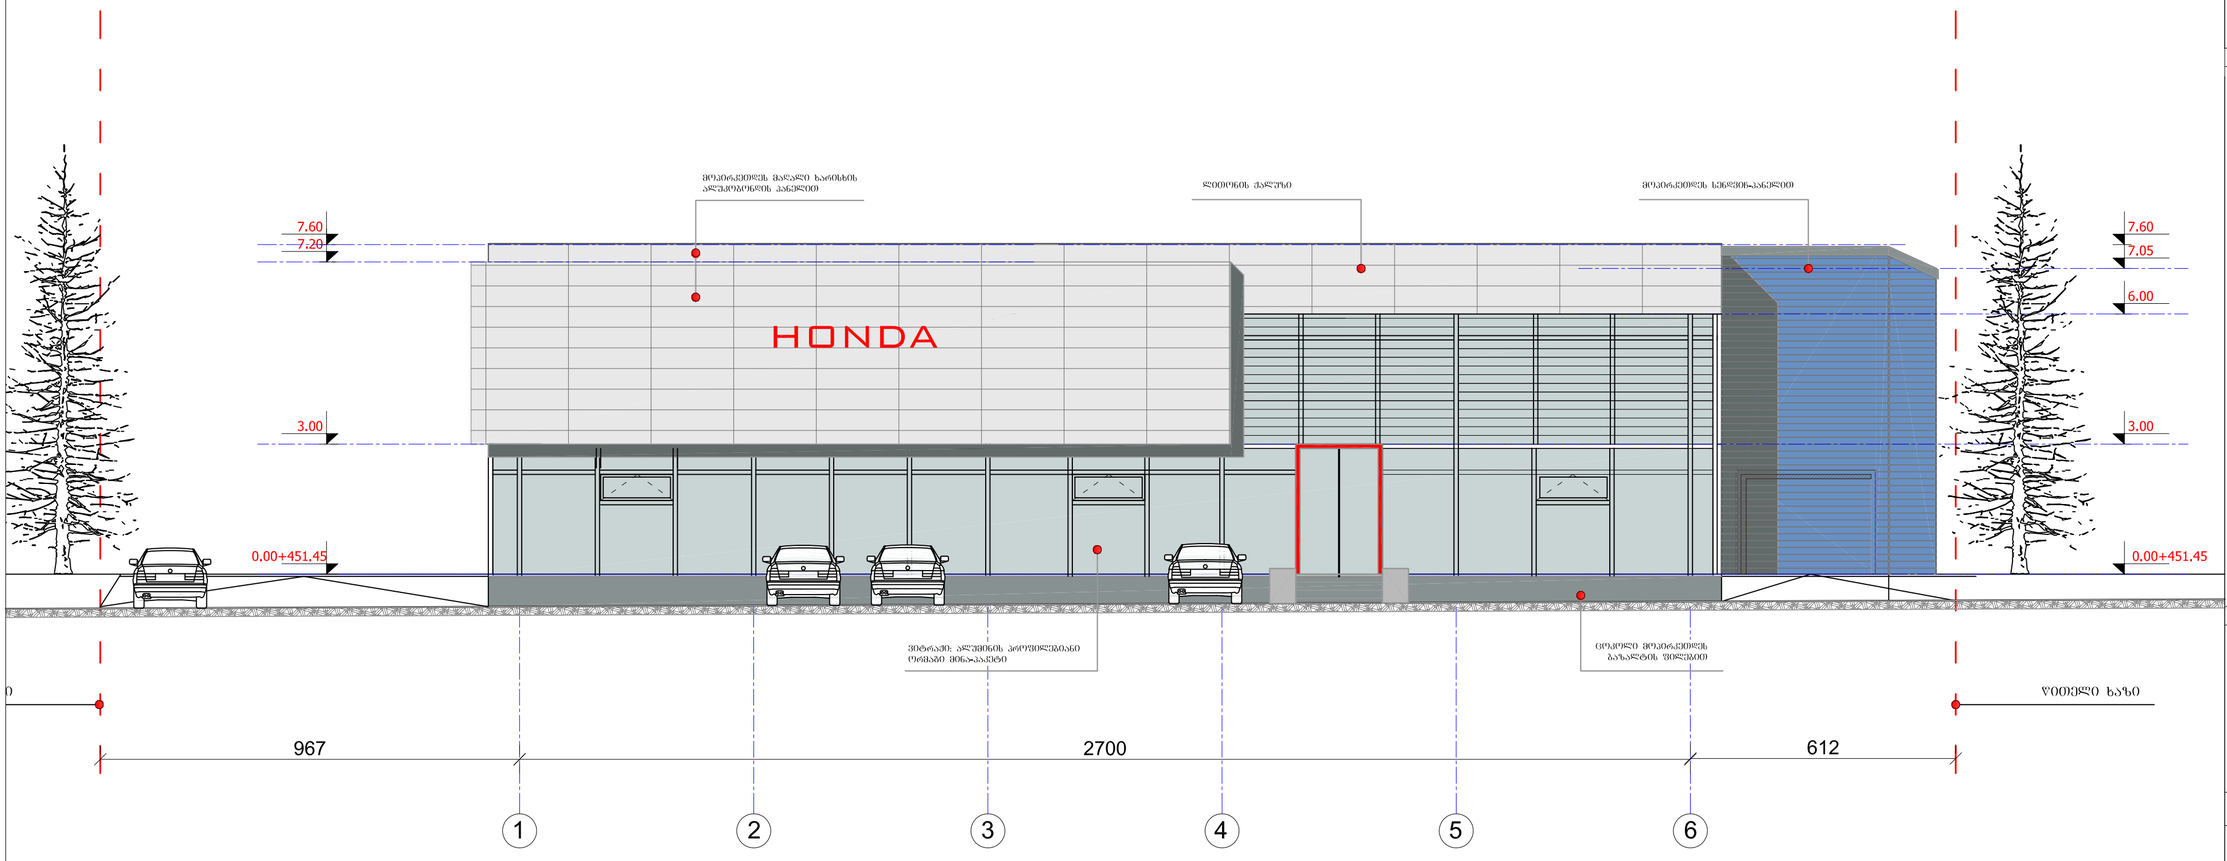


ფორმატი	დამატება №	პროექტის №	ფაილის სახელი
A-2		1.6	gegmebi dwg

ჰორიზონტი ალნიშვნები

3.40 არქიტექტურული ნიშნული

ღერძის ხაზი

ზღუდის ხაზი

შენიშვნები

1. ნახაზზე ზომები მოცემულია სანიმუშოდ;
2. ნახაზზე ვერა ცვლილება მშენებლობისას შეთანხმებული უნდა იქნას პროექტის ავტორებთან;
3. ფერადების პირველადი ვარიანტი ავტორიზებულად უნდა ეწოდეს ნინა პარიტეტს;

სიტუაციური სქემა

დამკვეთი	შ.პ.ს. სანა მოტორსი
პროექტი	ჭორწყა სერვის ცენტრი ალმაფენალის ხეივანზე
მისამართი	ალმაფენალის ხეივანი მე-12-ე ჯმ.

თანამდებობა	გვარი	ხელმოწერა
დირექტორი	ი.ასათიანი	
მთარგმნელობრივი	გ. სულთანიშვილი	
ავტორი	გ. სულთანიშვილი	
	ვ. ხოსიტაური	
კონსტრუქტორი	ს. პეპელაშვილი	
დამეხმარა	ნ. ჩხარტიშვილი	
შეამოწმა	რ. ხუცურიანი	

შ.პ.ს. "არქიტექტურული პროექტი"
0109 თბილისი, გ. ტაბიძის ქ. 3/5,
ტელ/ფაქსი: 996640, 920607
www.artstudio.ge
E mail: artstudio_project@yahoo.com
info@artstudio.ge

არქიტექტურული ნაწილი

მასშტაბი	1:100	თარიღი	15/08/2005

ნახაზი: ფასადი 1-6 ღერძებში

პროექტირება

№	პროექტ.	თარიღი
1	X	20/09/2007
2		
3		
4		
5		
6		

სტადია	ინდექსი	ფურცლების
შენა პროექტი	პ-1	33


ფორმატი	ლეგენდის №	პროექტის №	ფაილის სახელი
A-2		1.6	gegmebi dwg

ჰორიზონტი ალნიშვნები

3.40 არქიტექტურული ნიშნული

ღერძის ხაზი

ზღუდის ხაზი

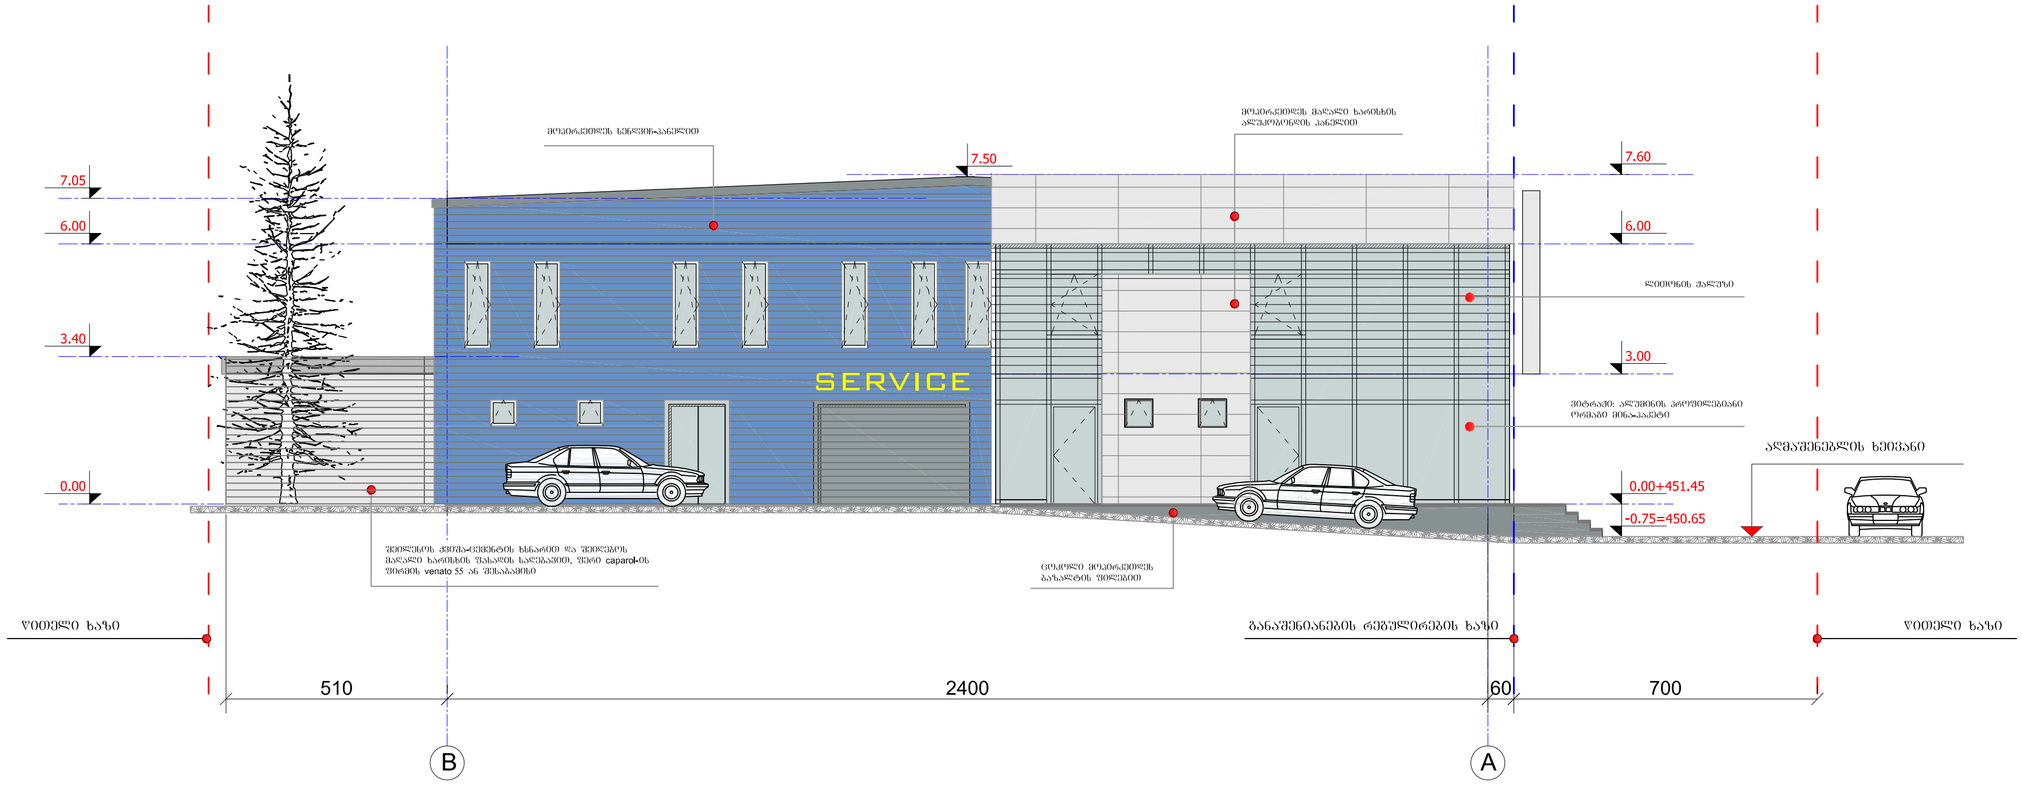

შენიშვნები

1. ნახაზზე ხორცით მოცემულია სანიმებორებები;
2. ნახაზზე ვხედავ ასლოლება მშენებლობისას მუშაობების ზონა იმოწ პროექტის ავტორებთან;
3. ფერადის პროექტირებით ავტომატურად უცვლება ნინა პარიანტი;

სიტუაციური სქემა

დამკვეთი	შ.პ.ს. სანა მოტორსი
პროექტი	ჭრილი სერვის ცენტრი ალმაშენებლის ხეივანზე
მისამართი	ალმაშენებლის ხეივანი მე-12-ე კმ.

თანამდებობა	გვარი	ხელმოწერა
დირექტორი	ი.ასათიანი	
მთარმიებელი	გ. სულაბერიძე	
ავტორი	გ. სულაბერიძე	
	ვ. ხოსიტარი	
კონსტრუქტორი	ს. ჯაჯანიდი	
დამოწმება	ვ. ხოსიტარი	
შეამოწმა	რ. ხუცურიანი	

შ.პ.ს. "არქიტექტორული პროექტი"
0709 თბილისი, გ. ტაბიძის ქ. 3/5,
ტელ/ფაქსი: 996640, 920607
www.artstudio.ge
E mail: artstudio_project@yahoo.com
info@artstudio.ge

არქიტექტურული ნაწილი


მასშტაბი	1:100	თარიღი	15/08/2005

ნახაზი: ფასადი ა-ბ ღერძებში

პროექტირება

№	პორჯა.	თარიღი
1	X	20/09/2007
2		
3		
4		
5		
6		

სტადია	ინდექსი	ფურცლები
შემა პროექტი	ა-1	33

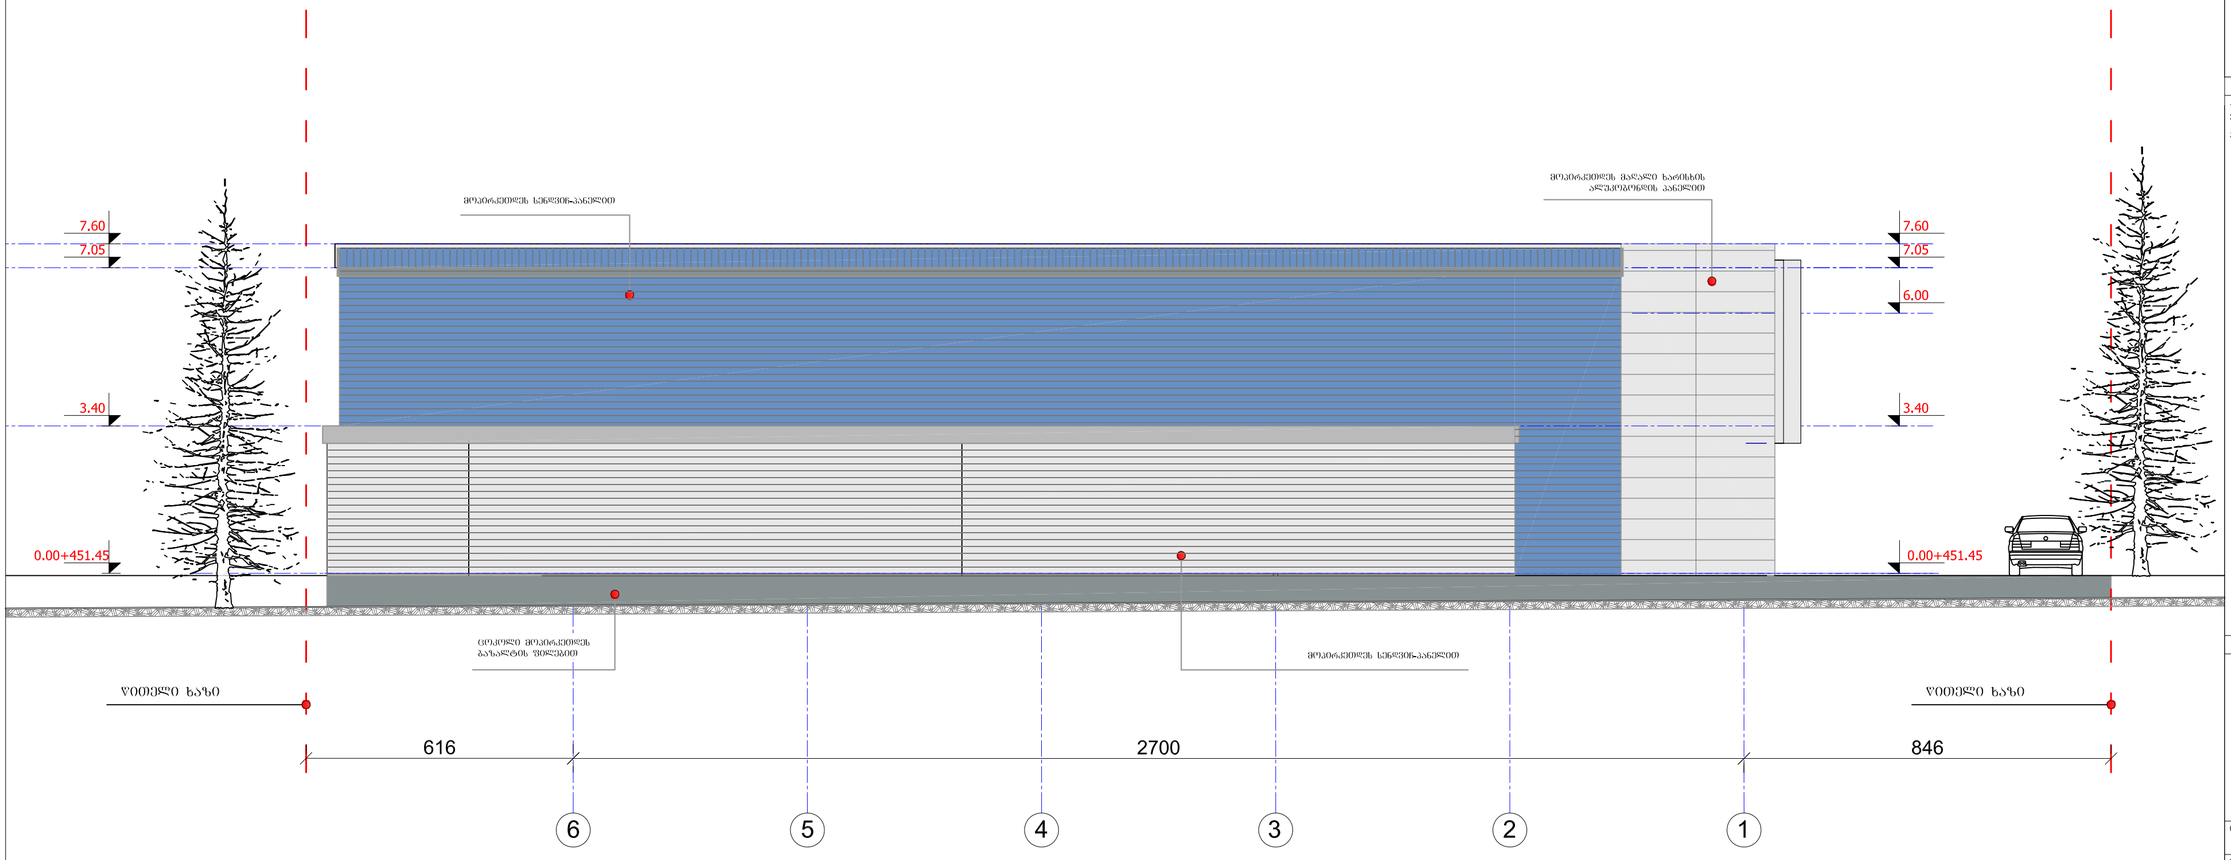

ფორმატი	დამატება №	პროექტის №	ფაილის სახელი
A-2		1.6	gegmebi dwg

ჰორიზონტი ალნიშვნები

3.40 არქიტექტურული ნიშნული

წესრიგის ხაზი

წითელი ხაზი

შენიშვნები

1. ნახაზზე ზომები მოცემულია სანიშნებრებში;
2. ნახაზზე ყველა ცვლილება მშენებლობისას შეთანხმებული უნდა იქნეს პროექტის ავტორთან;
3. ფერადული პორებიანობის ავტომობერად ყველა ნივთ პარონის;

სიტუაციური სქემა

დამკვეთი	შ.პ.ს. სანა მოტორსი
პროექტი	ჭონდო ცენტრი
მისამართი	ალმაგნებალის ხეივანი მე-12-ე ჰმ.

თანამდებობა	გვარი	ხელმოწერა
დირექტორი	ი.ასათიანი	
მთ.არქიტექტორი	გ. სულხანიშვილი	
ავტორი	გ. სულხანიშვილი	
	ვ. ხოსიტაური	
კონსტრუქტორი	ს. პეპაშვილი	
დამკვეთმა	ნ. ჩხარტიშვილი	
შეამოწმა	რ. ხუციშვილი	

შ.პ.ს. "არტსტუდიო პროექტი"
0109 თბილისი, გ. ტაბიძის ქ. 3/5,
ტელეფონი: 996640, 930607
www.artstudio.ge
E mail: artstudio_project@yahoo.com
info@artstudio.ge

არქიტექტურული ნაწილი


მასშტაბი	1:100	თარიღი	15/08/2005

ნახაზის დასახელება: ფასადი ა-1 ღერძებში

პორექტირება

№	პორედ.	თარიღი
1	X	20/09/2007
2		
3		
4		
5		
6		

სტადია	ინდექსი	ფურცლები
მეგა პროექტი	ა-1	33

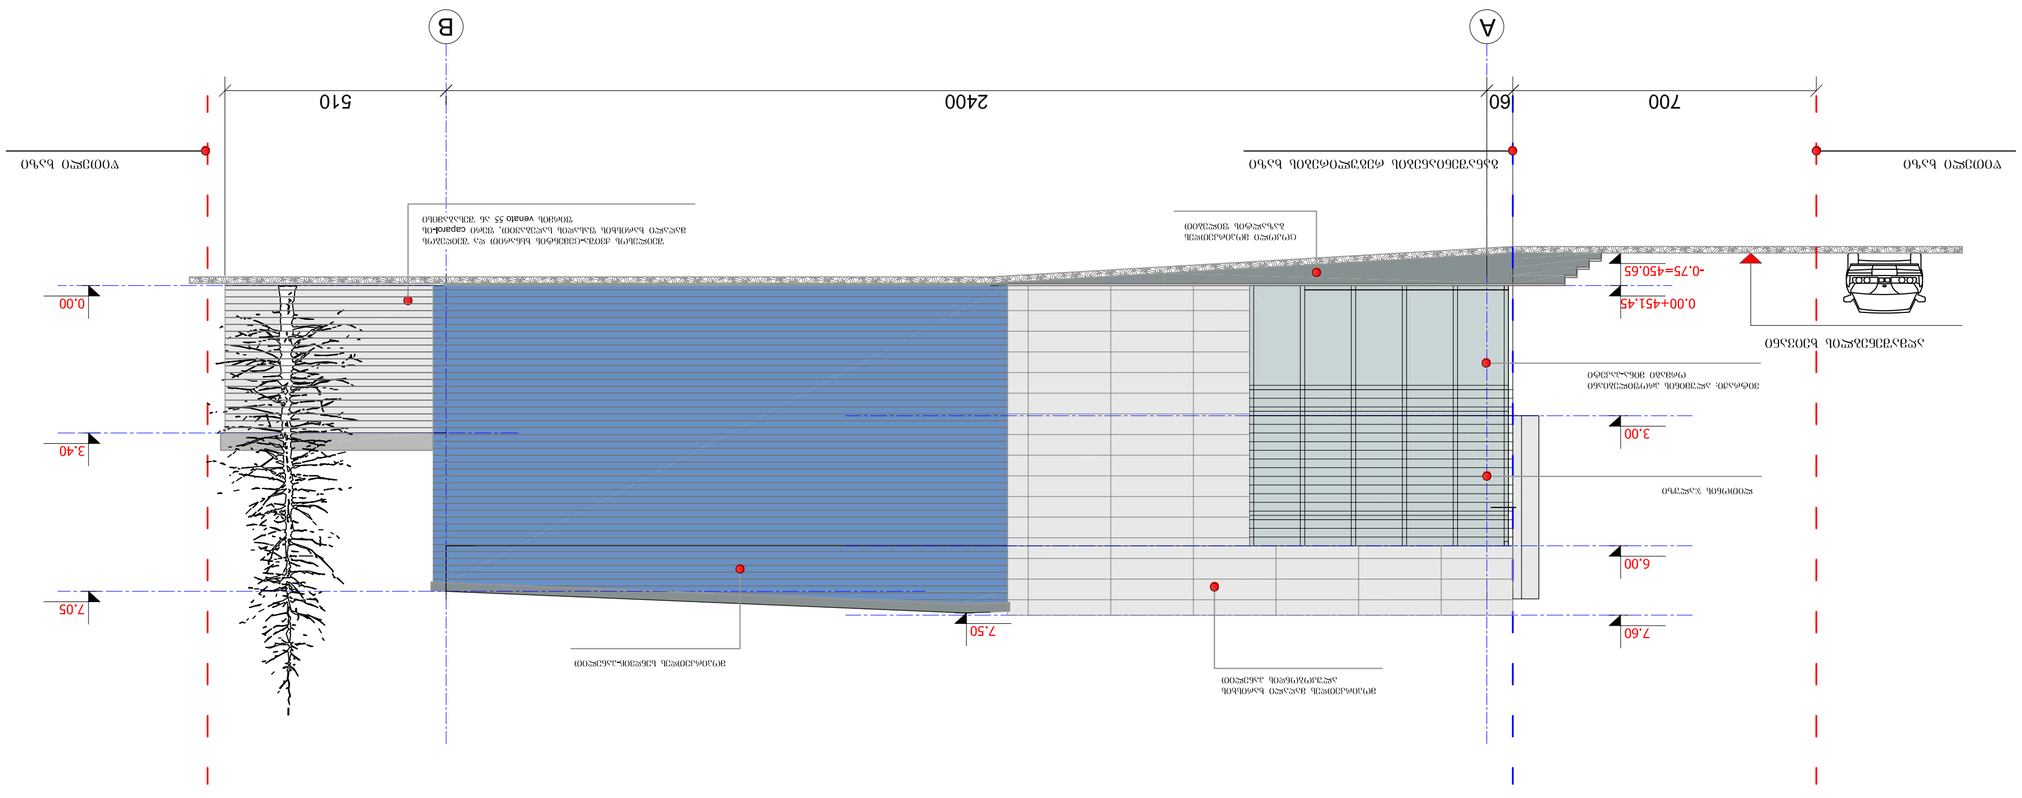
















