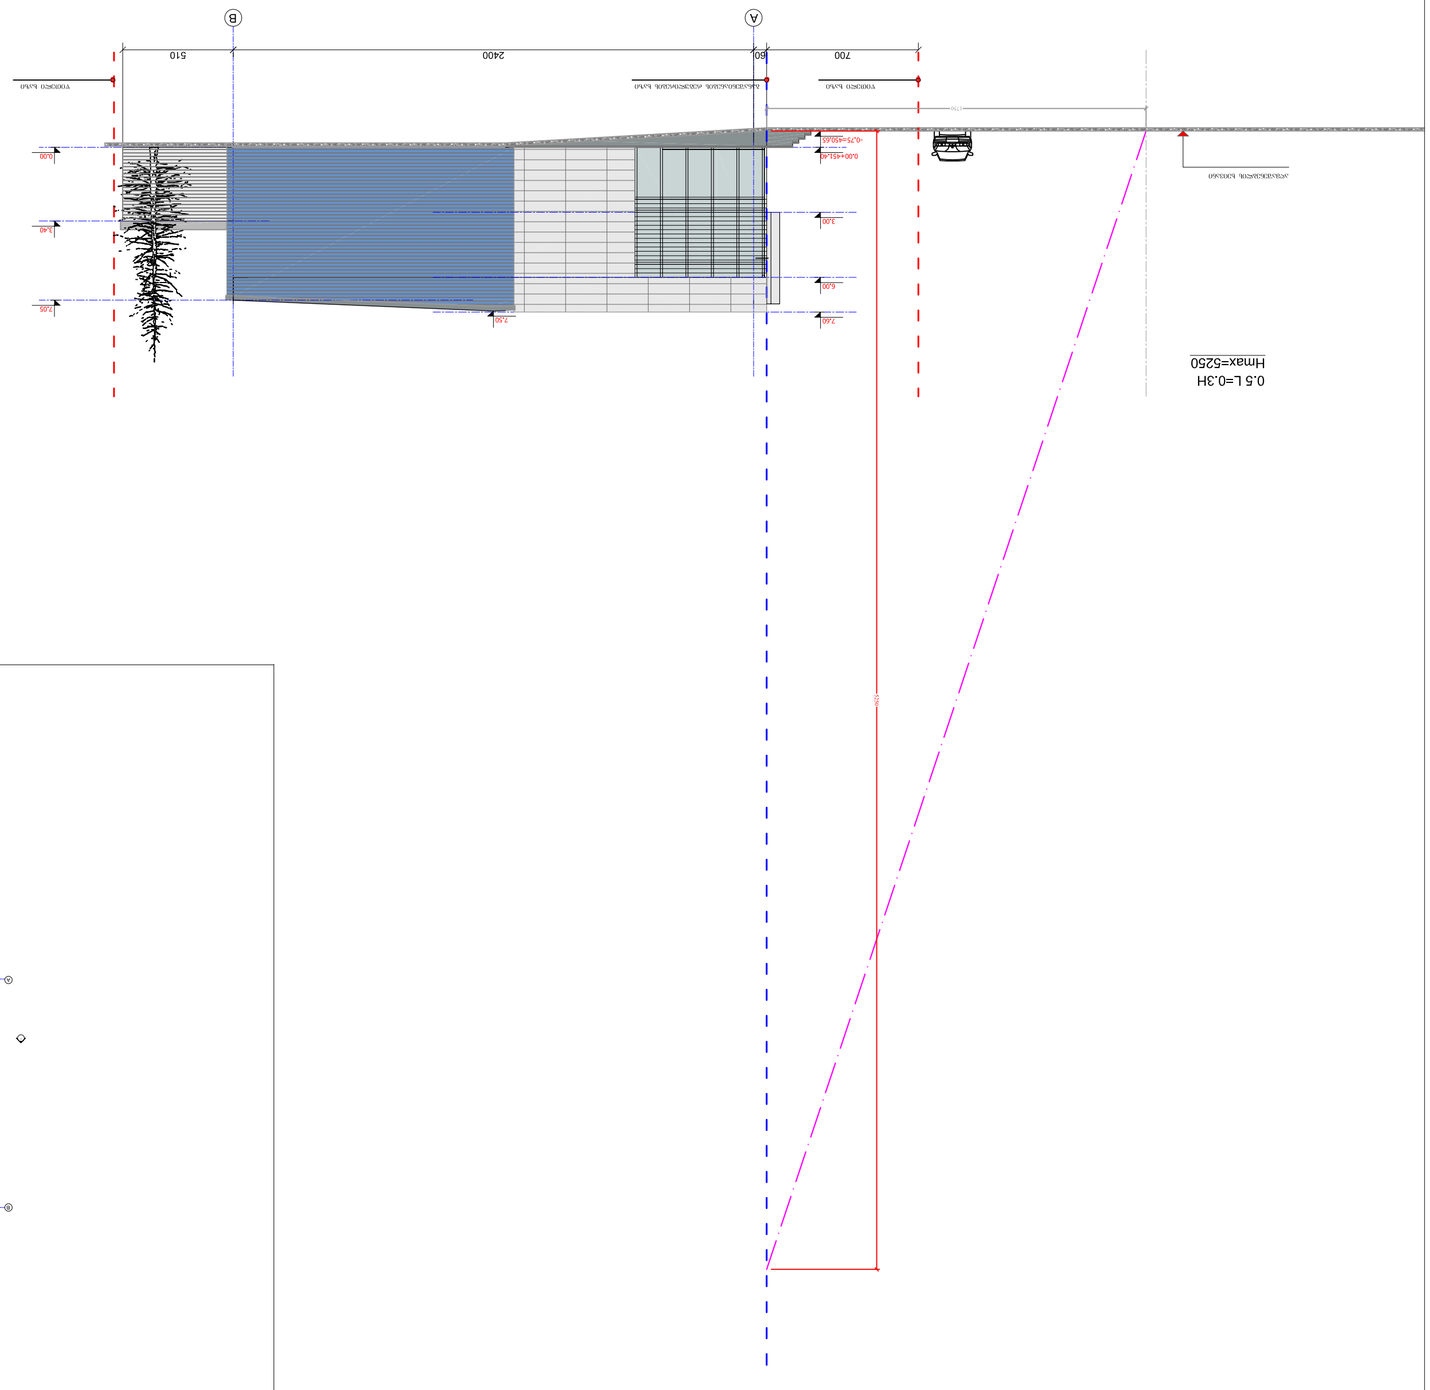

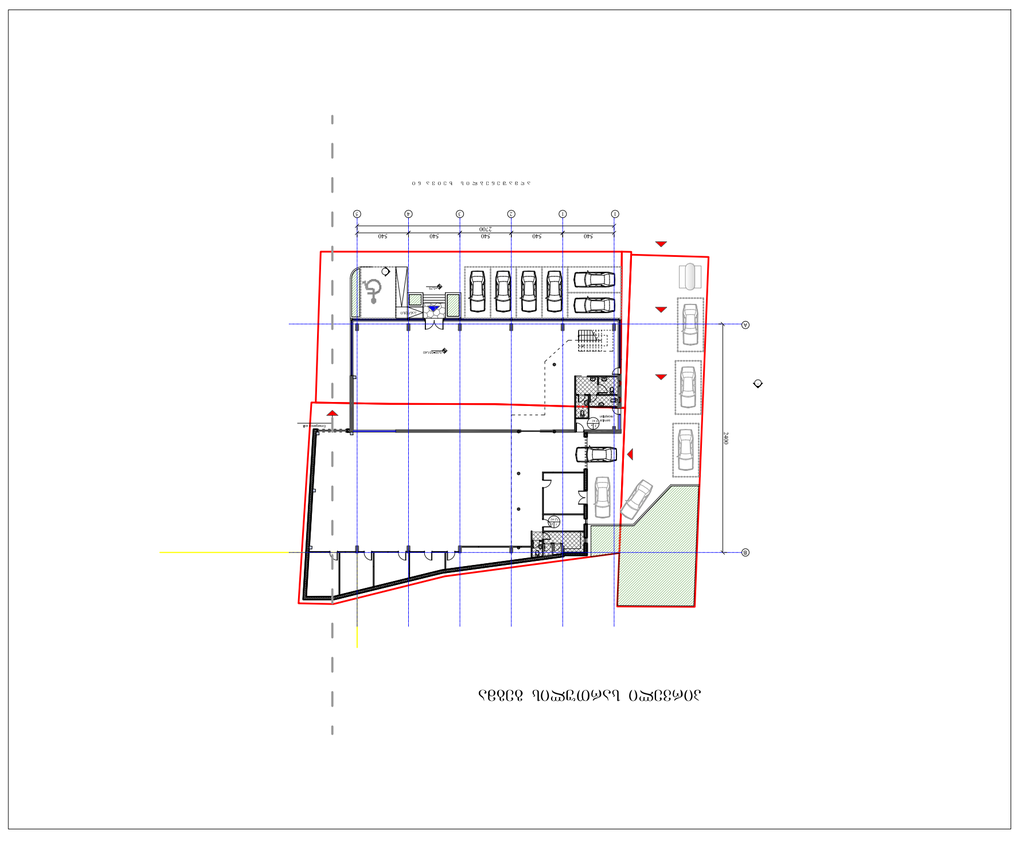





ინდივიდუალური საცხოვრებელი სახლის მშენებლობა			
ქ. ბათუმი, ზ.ანდრონიკაშვილის ქუჩა, №83			
ავტორი	ბ.ბერიძე		
ხელმძღვანელი	ნ.ბოლქვაძე		
კონსულტანტი			
გეგმარებითი ნაწილის მთავარი ინჟინერი	ნ.ბოლქვაძე		
დამკვეთი	ნ.ბოლქვაძე		
ზონირების გეგმა			
სტადია	ეტაპი	ფურცელი	ფურცლების რაოდენობა
პროექტი		ზ-1	33



შპს არტსტუდიო
ARTSTUDIO
ქ.ბათუმი, ა.ფაღავას ქუჩა №83
ტელ: 995599, 995440, 992607
e mail: artstudio_project@yahoo.com
www.artstudio.ge

მასშტაბი	1:200	თარიღი	15/08/2010

ინდივიდუალური საცხოვრებელი სახლის მშენებლობა

№	ცვლილების შინაარსი	თარიღი	ხელმოწერა
1	X	09/10/2012	
2			
3			
4			
5			
6			