

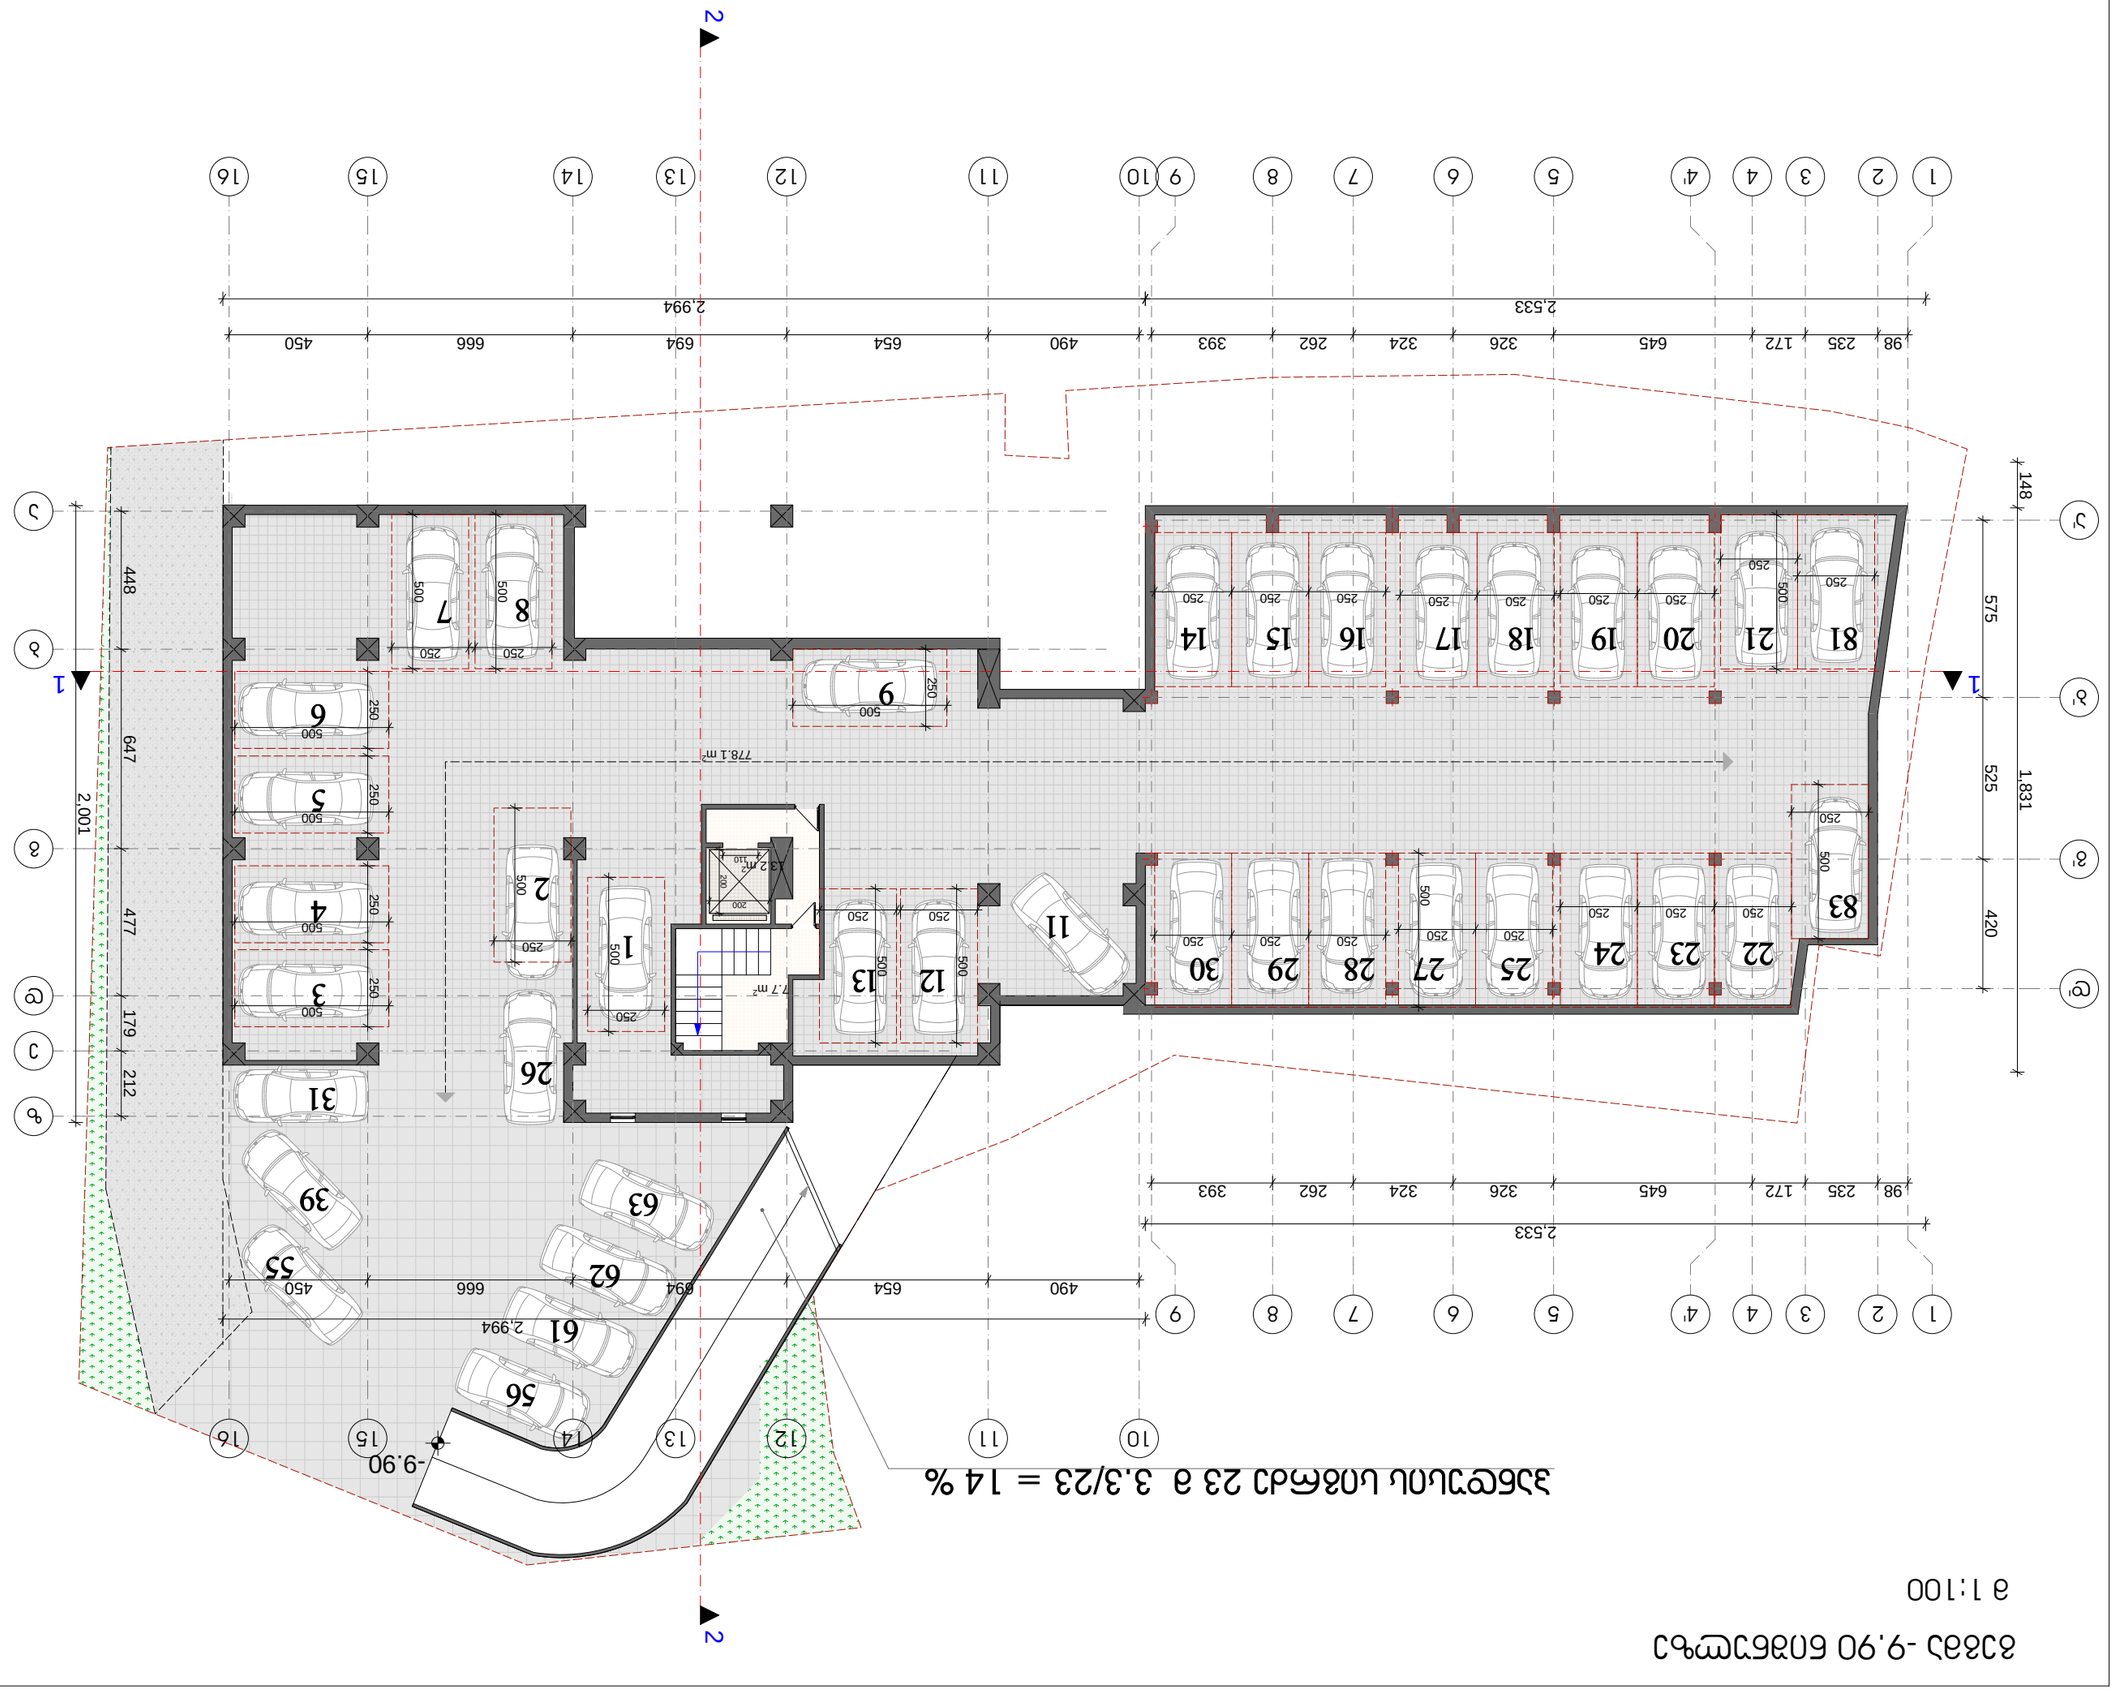
































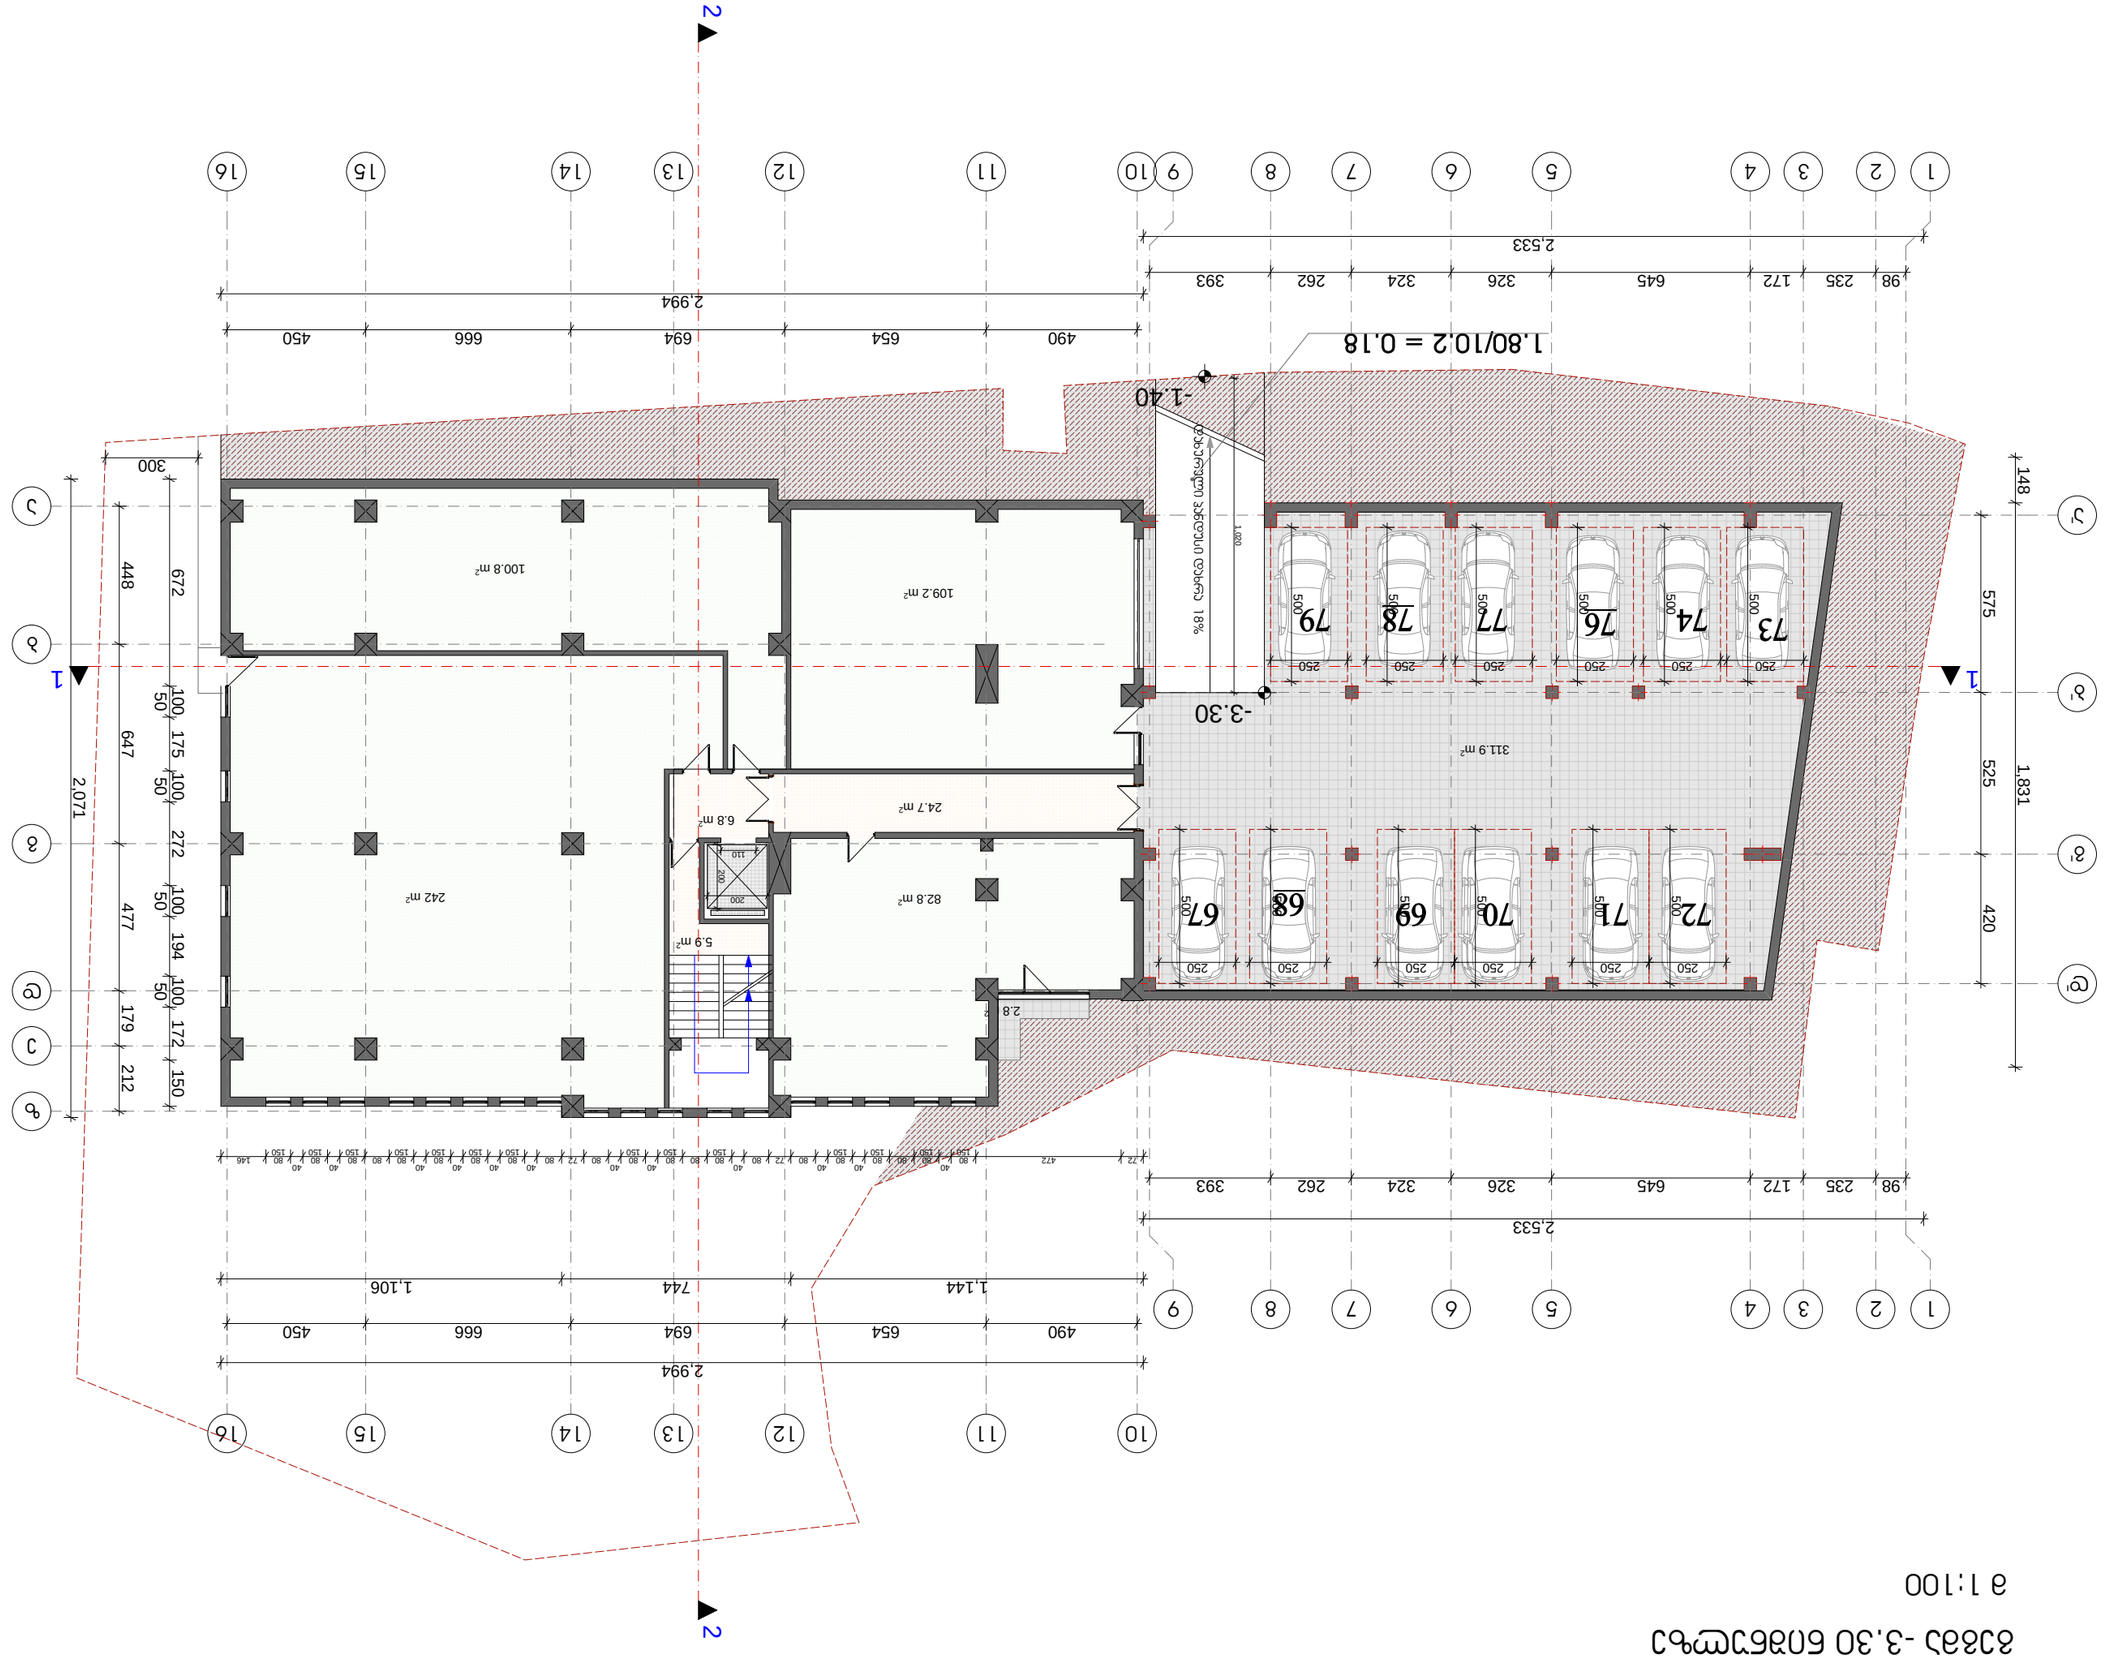




























# გეგმა 4.60 ნიშნულზე (I სართული)

მ 1:100




| ფორმატი | ლისტის № | ფაილის სახელი |
|---|---|---|
| A-3 | - | - |

ექსპლიკაცია:

საცხოვრებელი ბლოკი

პირობითი ნიშნები

საპროექტო საზღვარი

A2-საანგარიშო ბროკი

შენიშვნები

| | |
|---|---|
| დამკვეთი: | ამხანაგობა "იმედი ჰაუსი" |
| მისამართი: | ბაგები-წყნეთის მაგისტრალი 29 |
| პროექტი: | მრავალბინიანი საცხოვრებელი-კომერციული კომპლექსი |
| არქიტექტურა | |
| შპს "ფენიქს კონტრაქტენ 2014" | |

| | |
|---|---|
| თანამდებობა | გვარი/ხელმოწერა |
| მთ. არქიტექტ. | ი. მირცხულავა |
| დამმოწმა | ი. მირცხულავა |

ნახაზი

## გეგმა 4.60 ნიშნულზე

| მასშტაბი 1 : 100 | თარიღი |
|---|---|

| სტადია | ფურცლები | ფურცელი |
|---|---|---|
| პროექტი | - | - |

# გეგმა 7.90 ნიშნულზე (2 საცხოვრებელი სართული)

მ 1:100

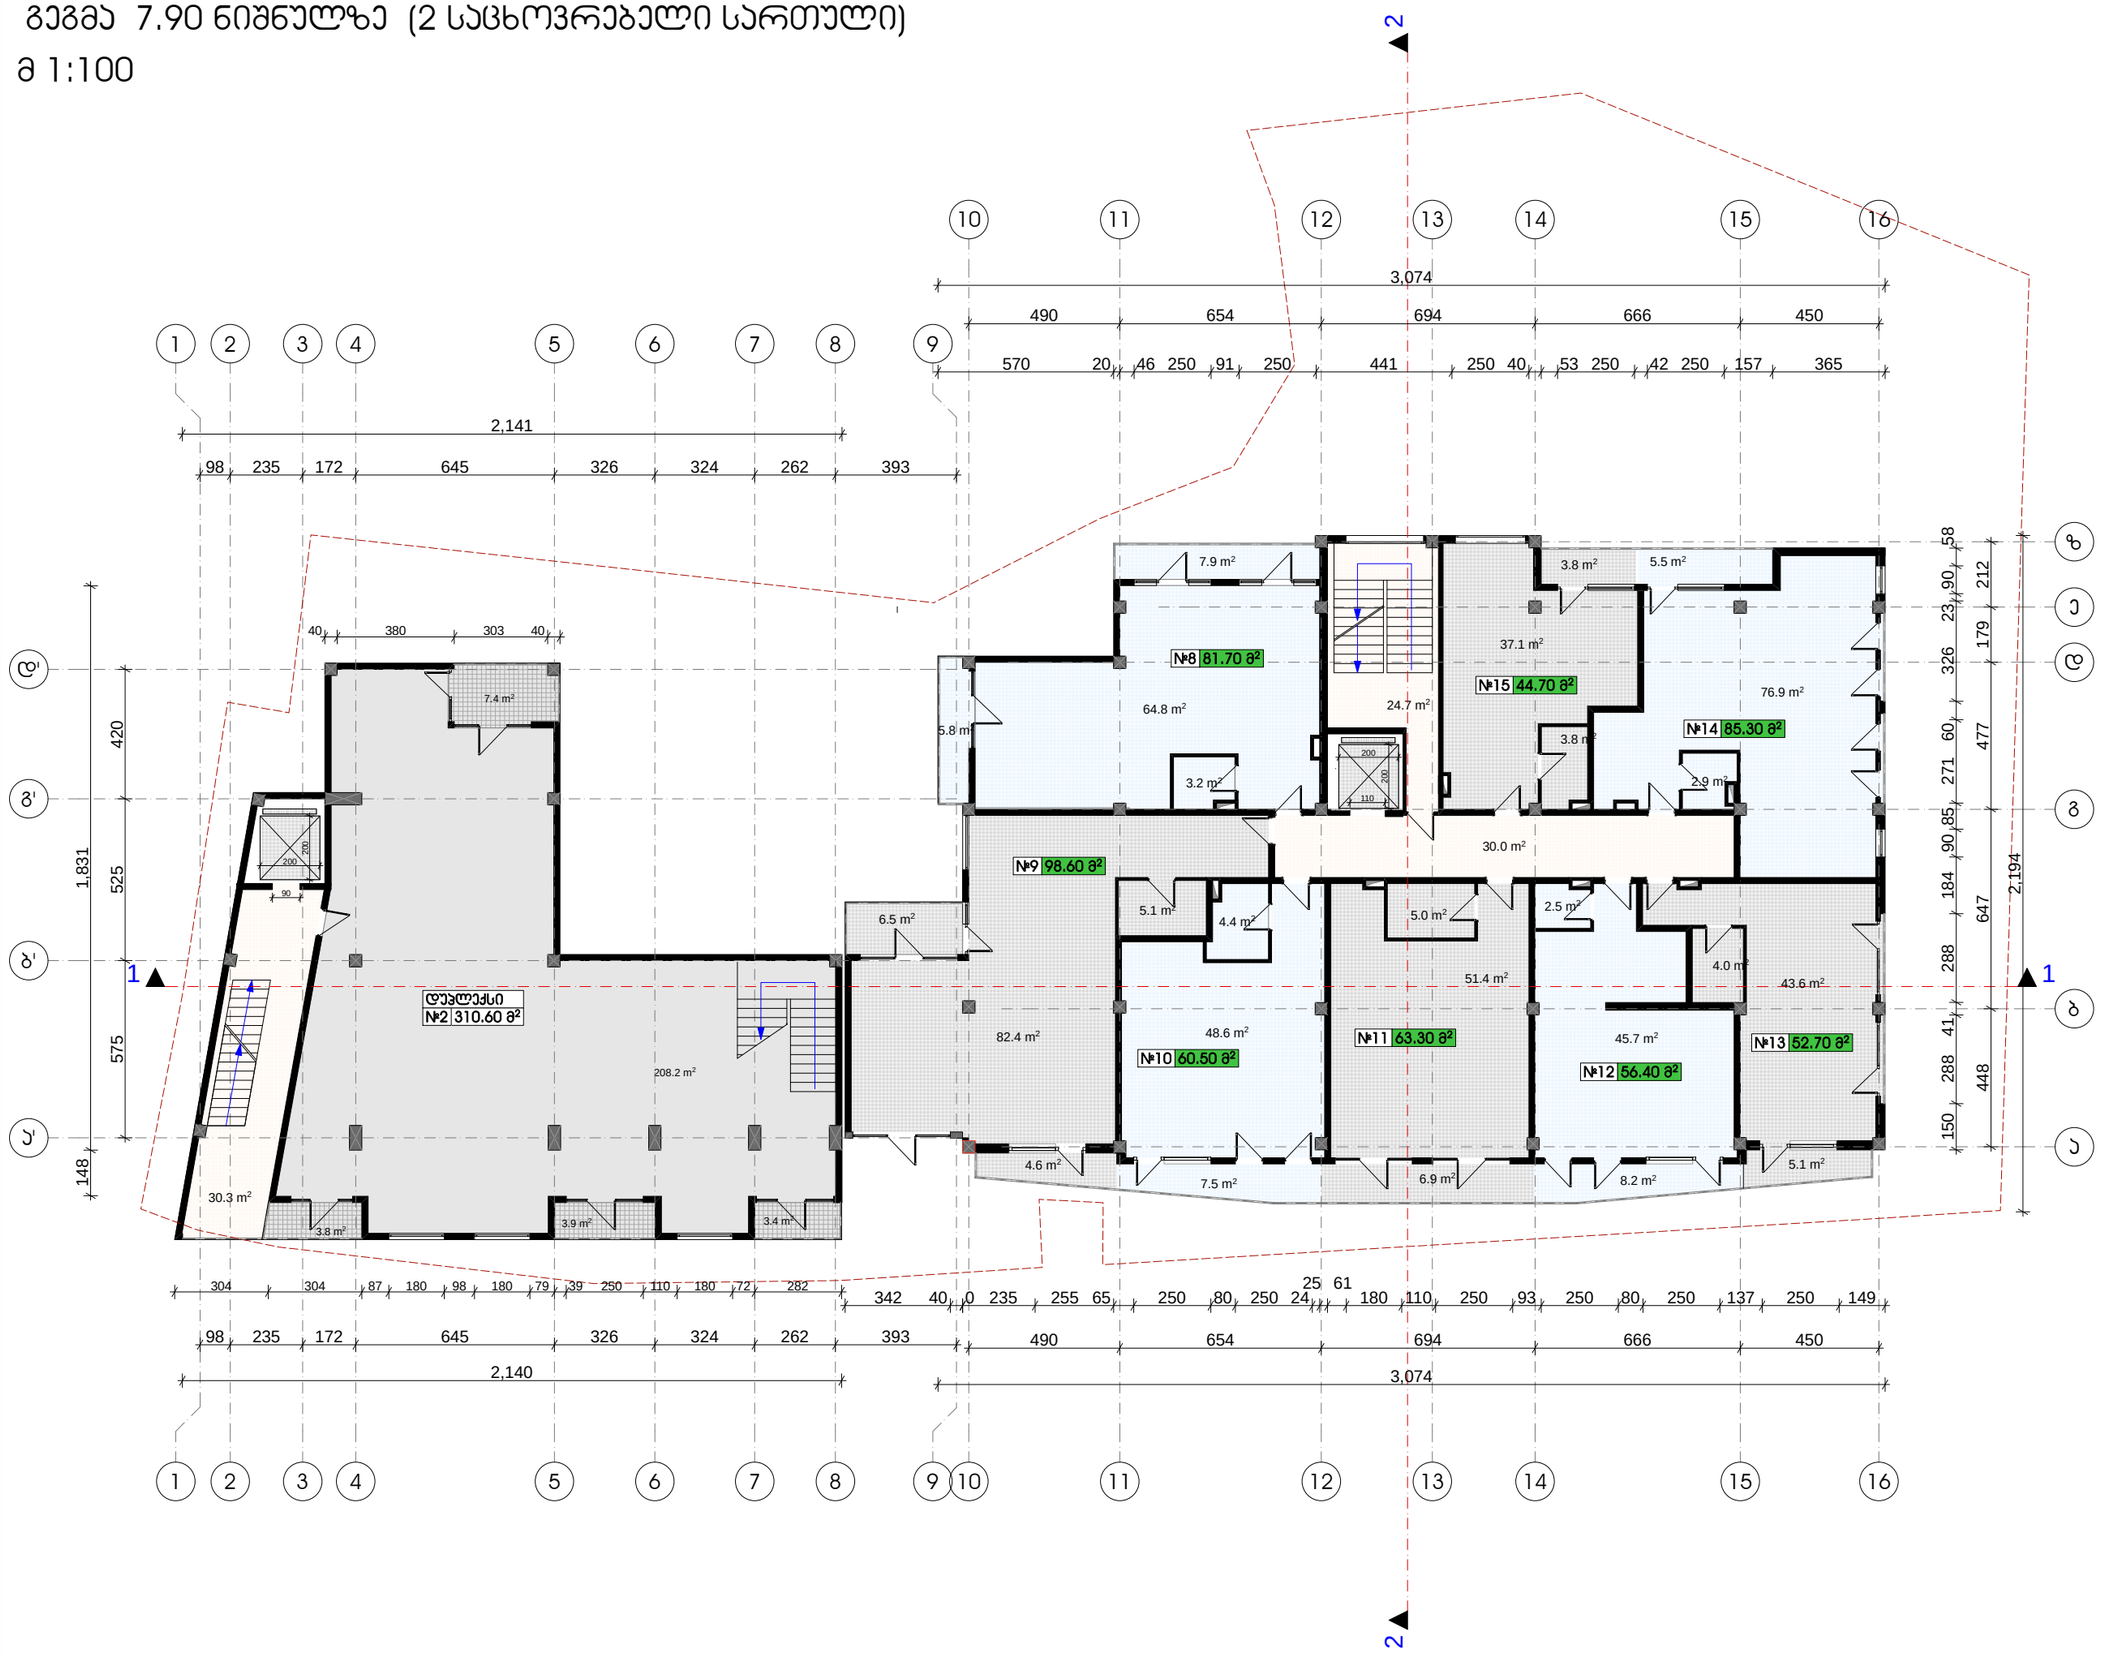


| ფორმატი | ფაილის სახელი |
|---|---|
| A-3 | - |

ექსპლიკაცია:

საცხოვრებელი ბლოკი

პირობითი ნიშნები

საკადასტრო საზღვარი

A2-საანგარიშო პროექტი

შენიშვნები

| | |
|---|---|
| დამკვეთი: | ამხანაგობა "იმედი ჰაუსი" |
| მისამართი: | ბაგები-წყნეთის გზატკეცილი 29 |
| პროექტი: | მრავალბინიანი საცხოვრებელი-კომერციული კომპლექსი |
| არქიტექტურა | |
| შპს "ფენიქს კონტრაქტენ 2014" | |
| თანამდებობა | გვარი/ხელმოწერა |
| მთ. არქიტექტ. | ი. მირცხულავა |
| დამმუშავა | ი. მირცხულავა |

ნახაზი

გეგმა 7.90 ნიშნულზე

| მასშტაბი 1 : 100 | თარიღი |
|---|---|
| სტადია | ფურცლები | ფურცელი |
| პროექტი | - | - |

# გეგმა 11.20 ნიშნულზე (3 საცხოვრებელი სართული)

მ 1:100




| ფორმატი | ფურცლის № | ფურცლის სახელი |
|---|---|---|
| A-3 | - | - |

ექსპლიკაცია:

საცხოვრებელი ბლოკი

პირობითი ნიშნები

საპროექტო საზღვარი

A2-საანგარიშო პროექტი

შენიშვნები

| | |
|---|---|
| დამკვეთი: | ამხანაგება "იმედი ჰაუსი" |
| მისამართი: | ბაგები-წყნეთის მაღალი 29 |
| პროექტი: | მრავალბინიანი საცხოვრებელი-კომერციული პროექტი |
| არქიტექტურა | |
| შპს "ფენიქს კონტრაქტენ 2014" | |
| თანამდებობა | გვარი/ხელმოწერა |
| მთ. არქიტექტორ. | ი. მირცხულავა |
| დამფუძნ. | ი. მირცხულავა |

ნახაზი

გეგმა 11.20 ნიშნულზე

| მასშტაბი 1 : 100 | თარიღი |
|---|---|

| სტადია | ფურცლები | ფურცელი |
|---|---|---|
| პროექტი | - | - |

# გეგმა 14.50 ნიშნულზე (4 საცხოვრებელი სართული)

მ 1:200

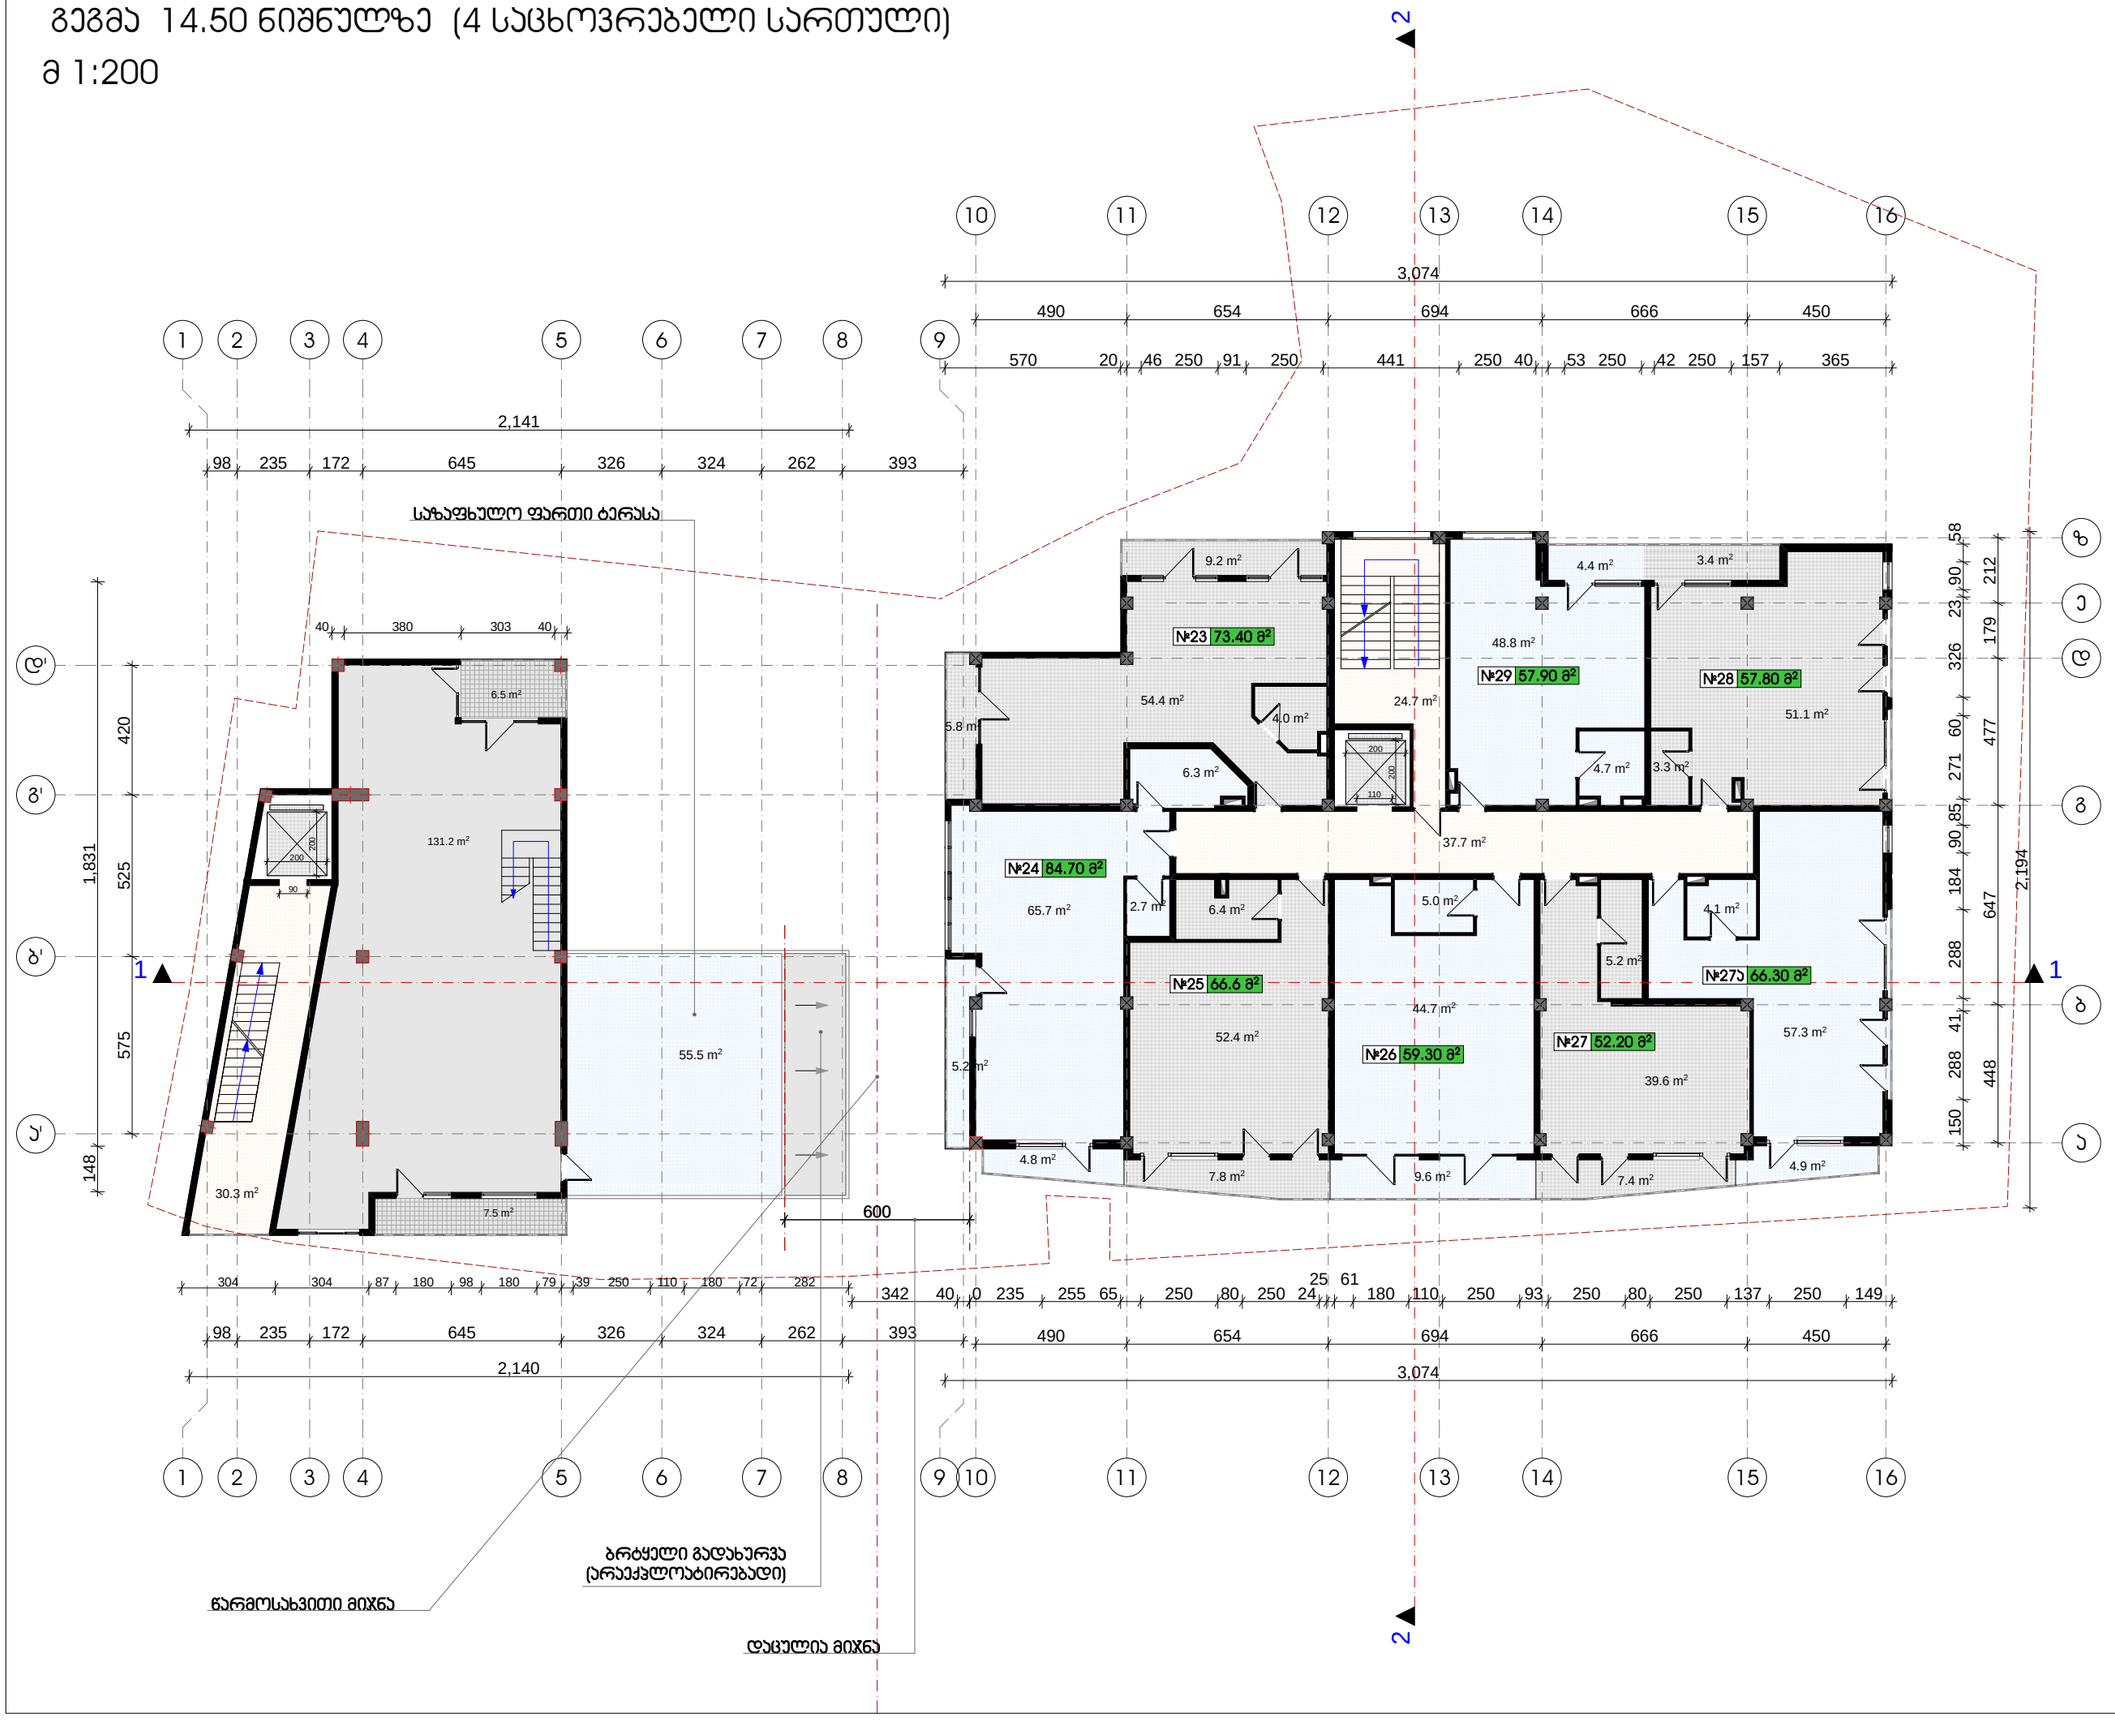


| ფორმატი | ტაასვეთა № | ფაილის სახელი |
|---|---|---|
| ა-3 | - | - |

ექსპლიკაცია:

საცხოვრებელი ბლოკი

პირობითი ნიშნები

საპროექტო საზღვარი

ა2-საანგარიშო პროექტი

შენიშვნები

| | |
|---|---|
| დამკვეთი: | ამხანაგობა "იმედი ჰაუსი" |
| მისამართი: | ბაგები-წყნეთის მაღალი 29 |
| პროექტი: | მრავალბინიანი საცხოვრებელი-კომერციული კომპლექსი |
| არქიტექტურა | |
| შპს "ფენიქს კონტრაქტინგ 2014" | |
| თანამდებობა | გვარი/ხელმოწერა |
| მთ. არქიტექტორ. | ი. მირცხულავა |
| დამოუკიდ. | ი. მირცხულავა |

ნახაზი

გეგმა 14.50 ნიშნულზე

| მასშტაბი 1 : 100 | თარიღი |
|---|---|
| სტადია | ფურცლები ფურცელი |
| პროექტი | - - |

# გეგმა 17.80 ნიშნულზე (5 საცხოვრებელი სართული)

მ 1:200

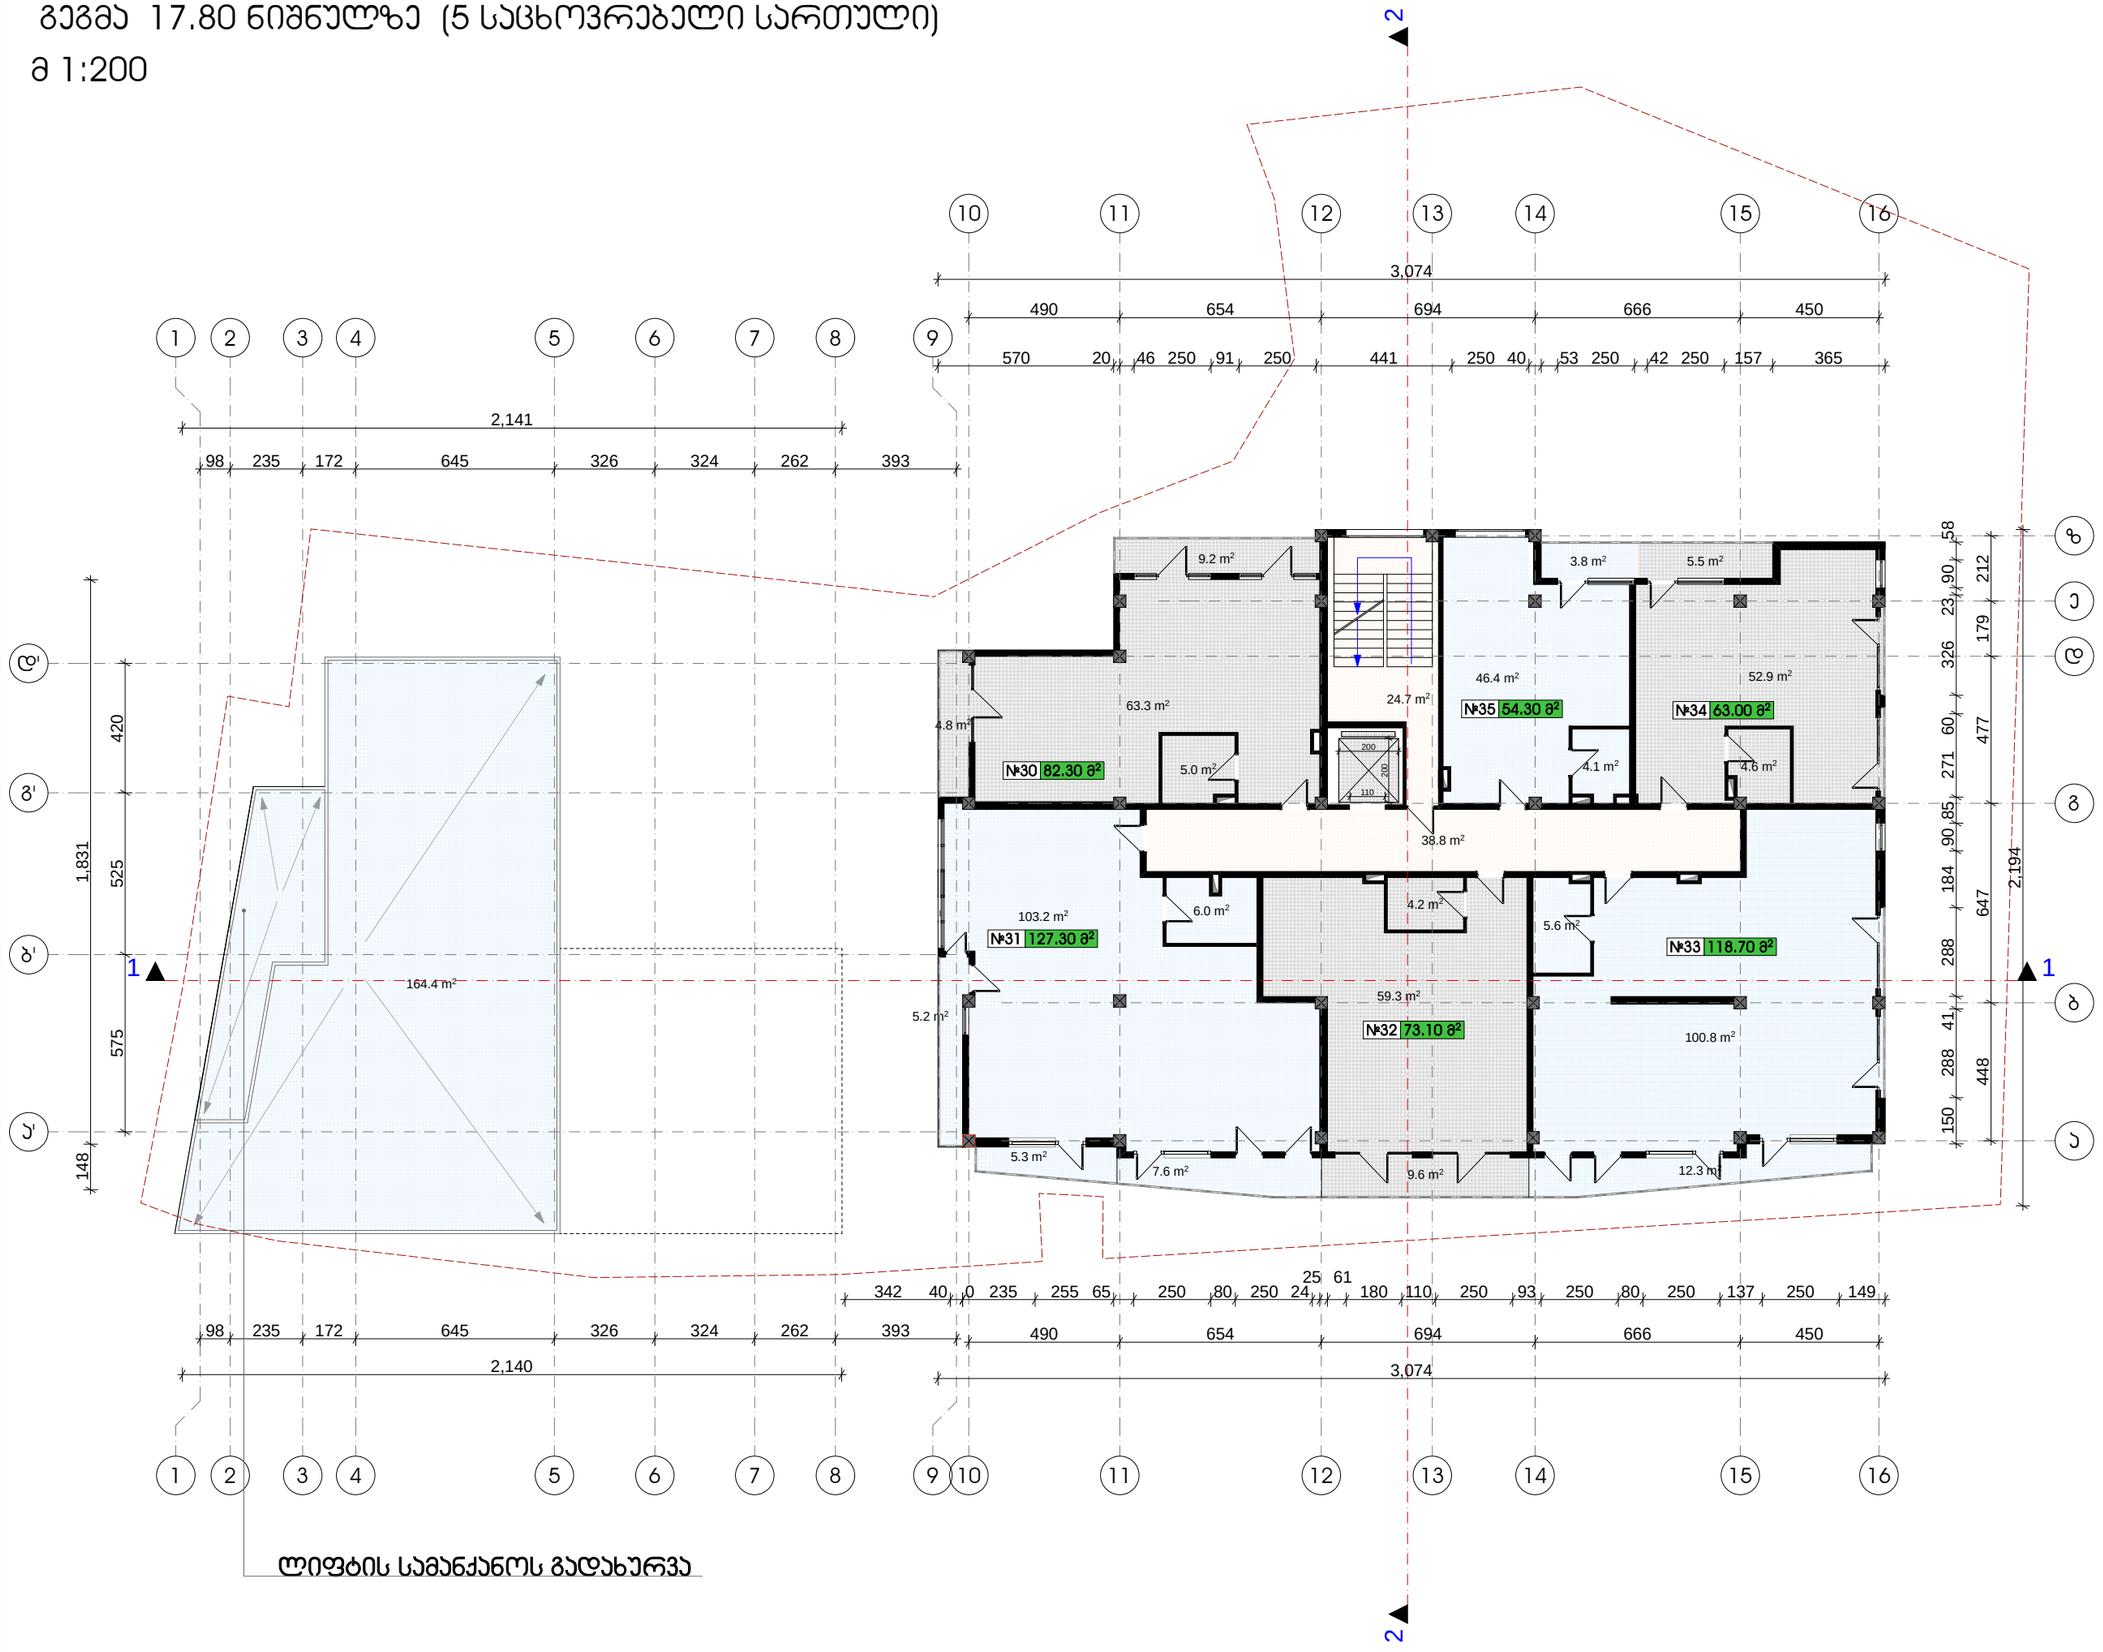


| ფორმატი | ნაკვეთის № | ფაილის სახელი |
|---|---|---|
| A-3 | - | - |

ექსპლიკაცია:

საცხოვრებელი ბლოკი

პირობითი ნიშნები

საპროექტო საზღვარი

A2-საანგარიშო პროექტი

შენიშვნები

| | |
|---|---|
| დამკვეთი: | ამხანაგობა "იმედი ჰაუსი" |
| მისამართი: | ბაგები-წყნეთის გზატკეცილი 29 |
| პროექტი: | მრავალბინიანი საცხოვრებელი-კომერციული კომპლექსი |
| არქიტექტურა | |
| შპს "ფენიქს კონტრაქტენ 2014" | |
| თანამდებობა | გვარი/ხელმოწერა |
| მთ. არქიტექტორ. | ი. მირცხულავა |
| დამფუძნა | ი. მირცხულავა |

ნახაზი

გეგმა 17.80 ნიშნულზე

| მასშტაბი 1 : 100 | თარიღი | |
|---|---|---|
| სტადია | ფურცლები | ფურცელი |
| პროექტი | - | - |

# გეგმა 21.10 ნიშნულზე (6 საცხოვრებელი სართული)

მ 1:200

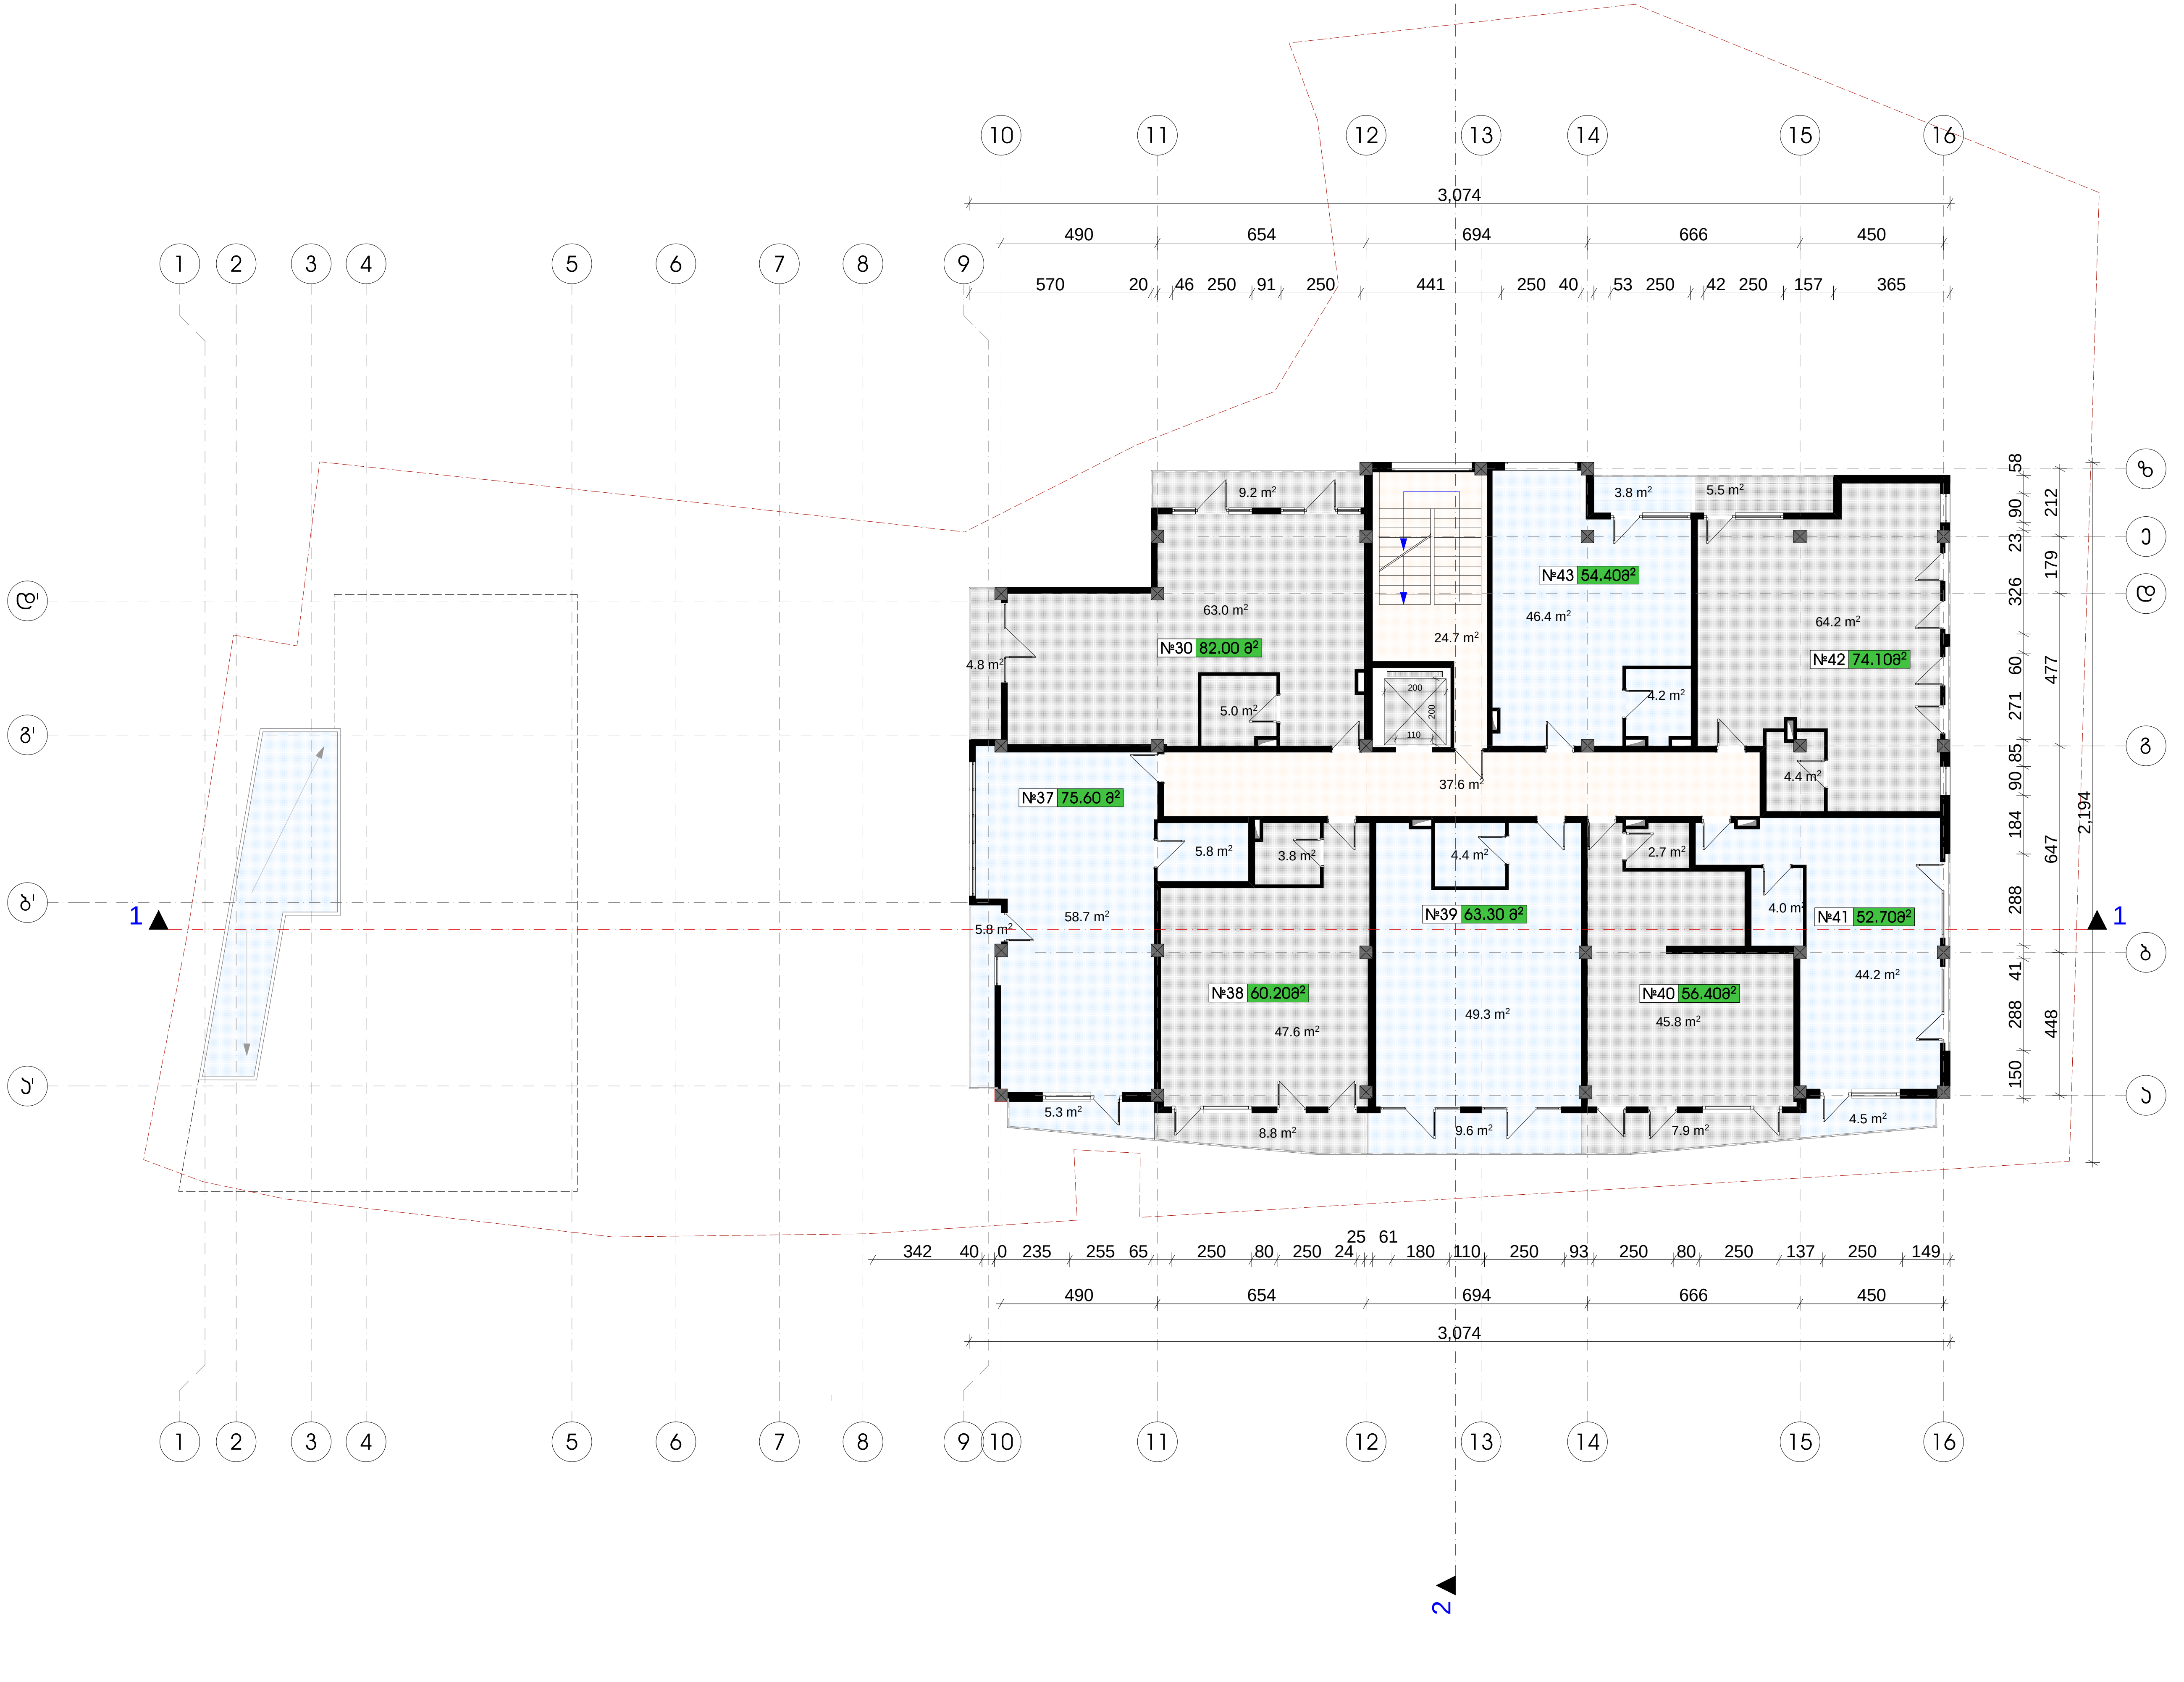


| ფორმატი | დაკვეთა № | ფაილის სახელი |
|---|---|---|
| ა-3 | - | - |

ექსპლიკაცია:

საცხოვრებელი ბლოკი

პირობითი ნიშნები

საკადასტრო საზღვარი

კ2-საანგარიშო კროკი

შენიშვნები

| | |
|---|---|
| დამკვეთი: | ამხანაგობა "იმედი ჰაუსი" |
| მისამართი: | ბაგები-წყნეთის გზატკეცილი 29 |

პროექტი: მრავალბინიანი საცხოვრებელი-კომერციული კომპლექსი

არქიტექტურა

შპს "ფენიქს კონტრაქშენ 2014"

| თანამდებობა | გვარი／ხელმოწერა |
|---|---|
| მთ. არქიტექტექტ. | ი. მირცხულავა |
| დაამუშავა | ი. მირცხულავა |
| | |
| | |
| | |
| | |

ნახაზი

**გეგმა 21.10 ნიშნულზე**

| მასშტაბი 1 : 100 | თარიღი | |
|---|---|---|
| სტადია | ფურცლები | ფურცელი |
| პროექტი | - | - |

# გეგმა 24.40 ნიშნულზე (7 საცხოვრებელი სართული)

მ 1:200

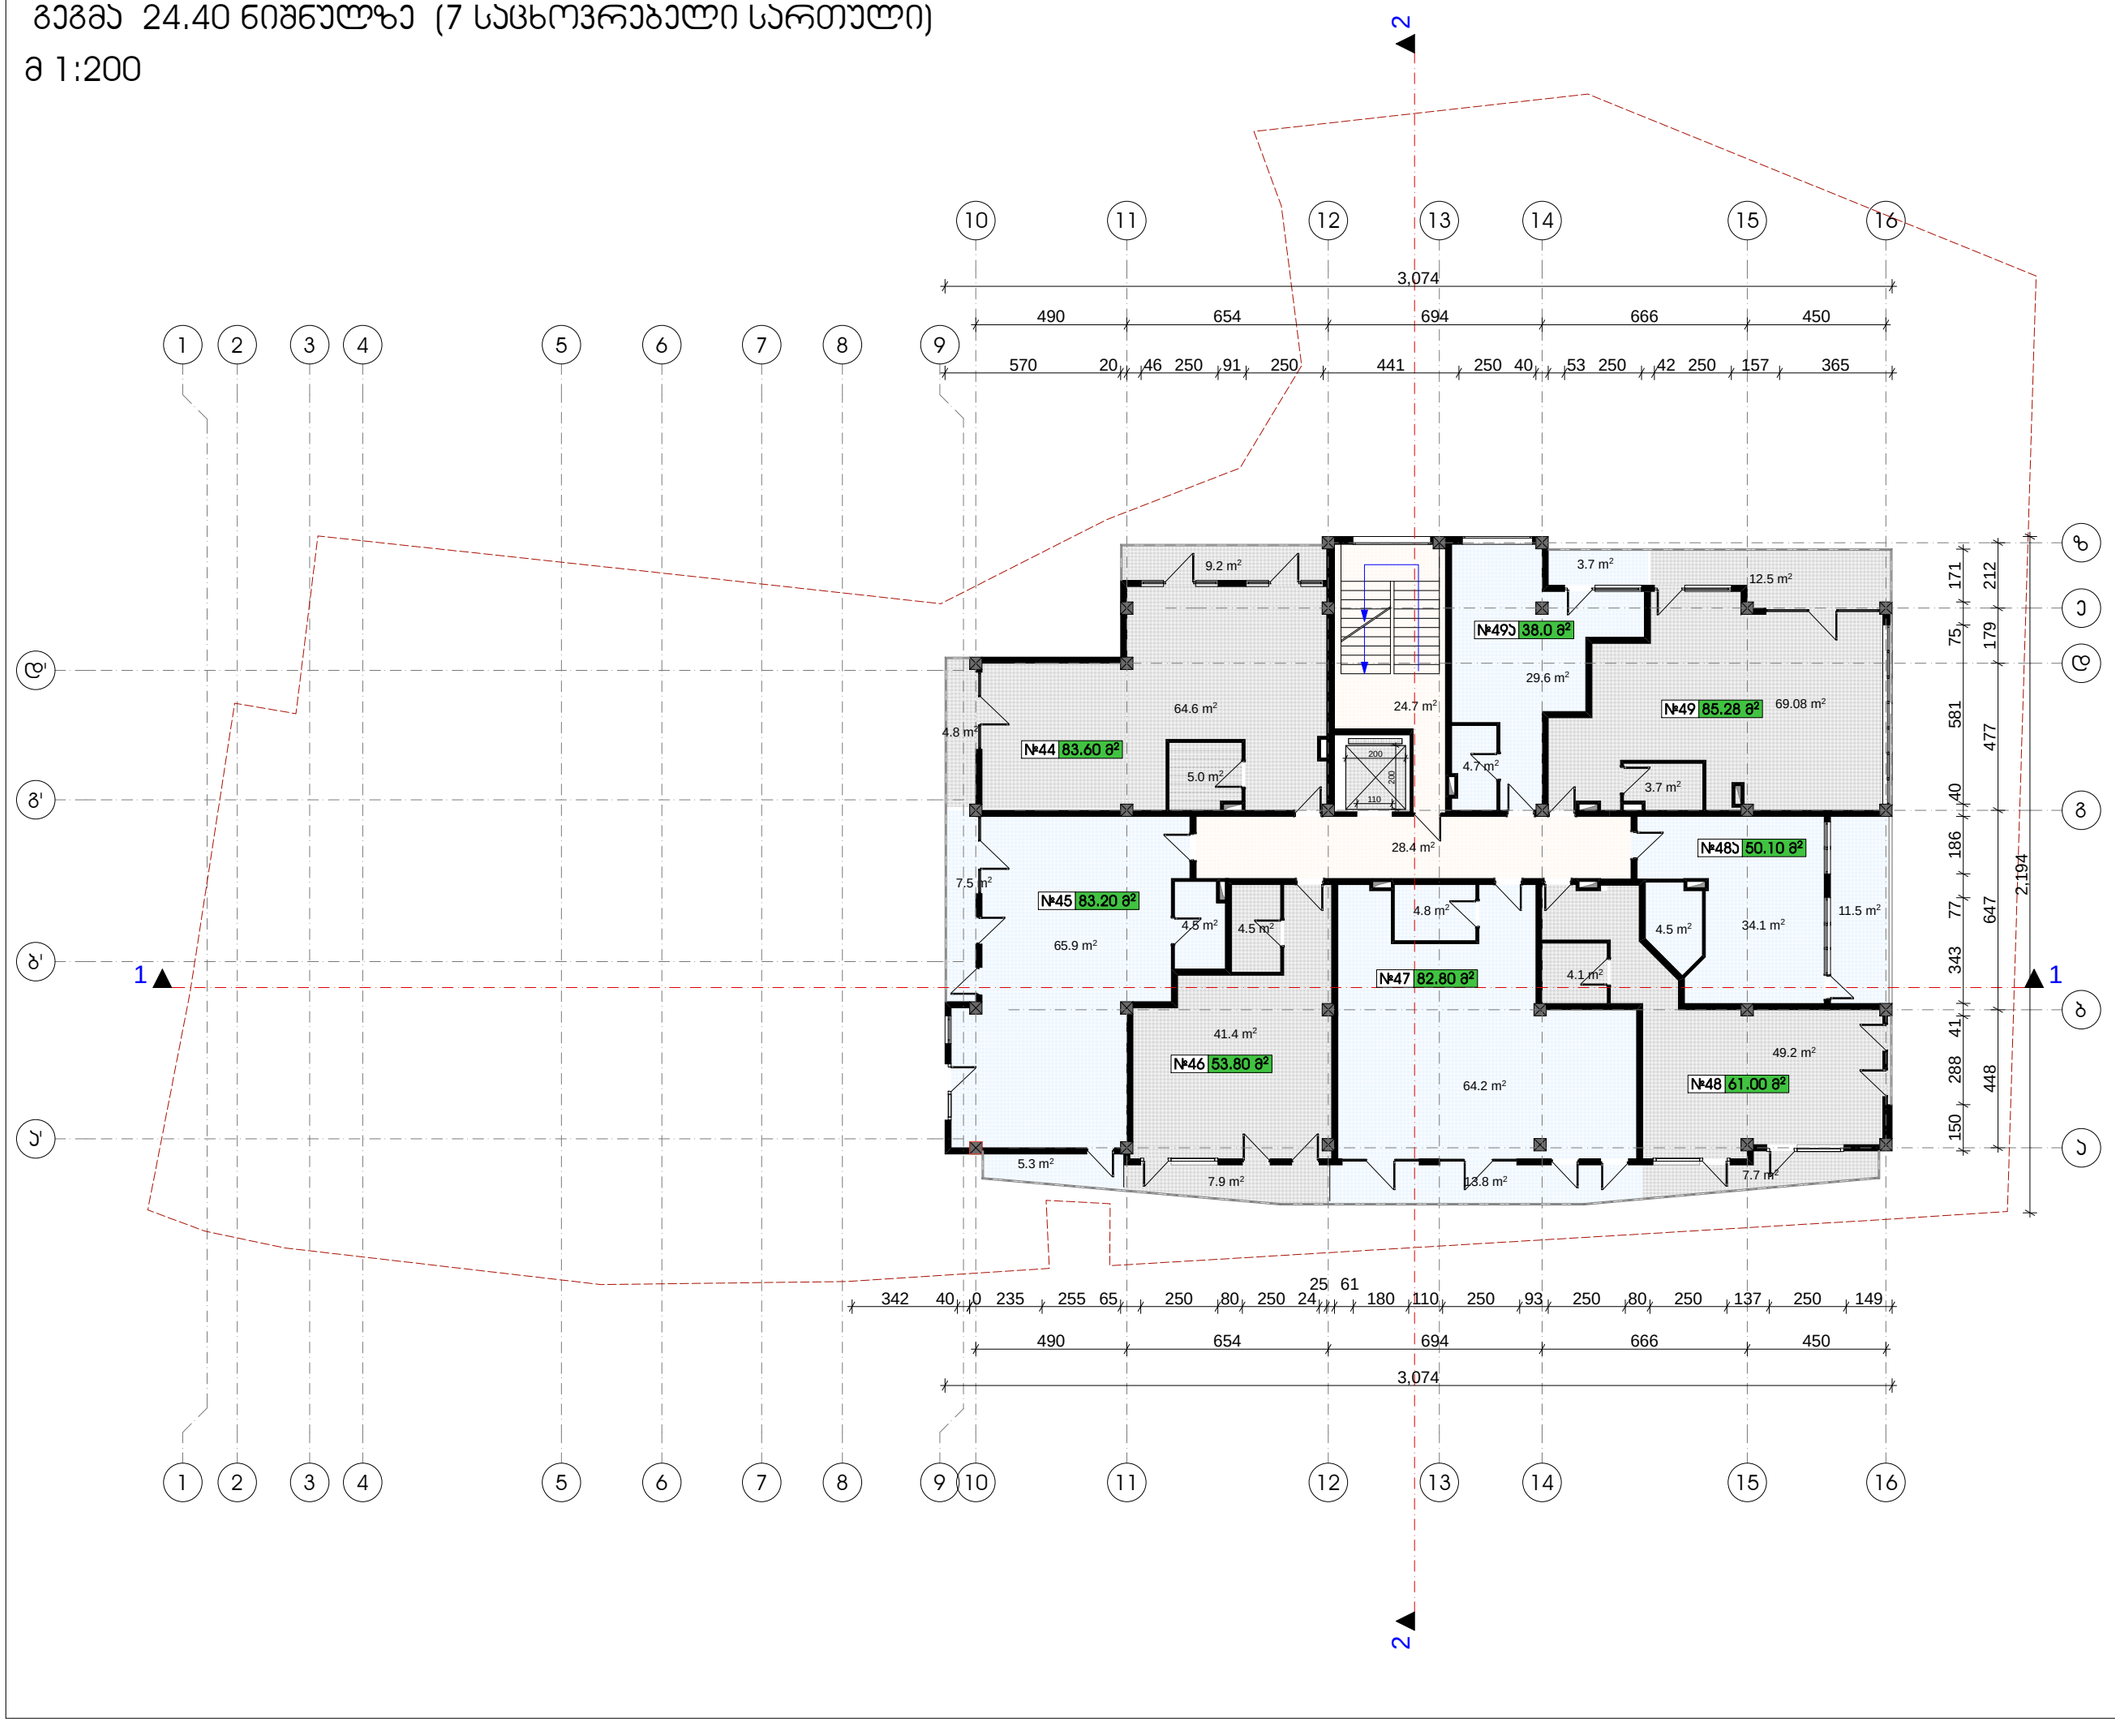


| ფორმატი | ტაბულის № | ფაილის სახელი |
|---|---|---|
| ა-3 | - | - |

ექსპლიკაცია:

საცხოვრებელი ბლოკი

პირობითი ნიშნები

საპროექტო საზღვარი

ა2-საანგარიშო პროექტი

შენიშვნები

| | |
|---|---|
| დამკვეთი: | ამხანაგობა "იმედი ჰაუსი" |
| მისამართი: | ბაგები-წყნეთის გზატკეცილი 29 |
| პროექტი: | მრავალბინიანი საცხოვრებელი-კომერციული კომპლექსი |

არქიტექტურა

შპს "ფენიქს კონტრაქშენ 2014"

| | |
|---|---|
| თანამდებობა | გვარი/ხელმოწერა |
| მთ. არქიტექტ. | ი. მირცხულავა |
| დაამოწმა | ი. მირცხულავა |

ნახაზი

## გეგმა 24.40 ნიშნულზე

| მასშტაბი 1 : 100 | თარიღი |
|---|---|

| სტადია | ფურცლები | ფურცელი |
|---|---|---|
| პროექტი | - | - |

# გეგმა 27.70 ნიშნულზე (8 საცხოვრებელი სართული)

მ 1:100

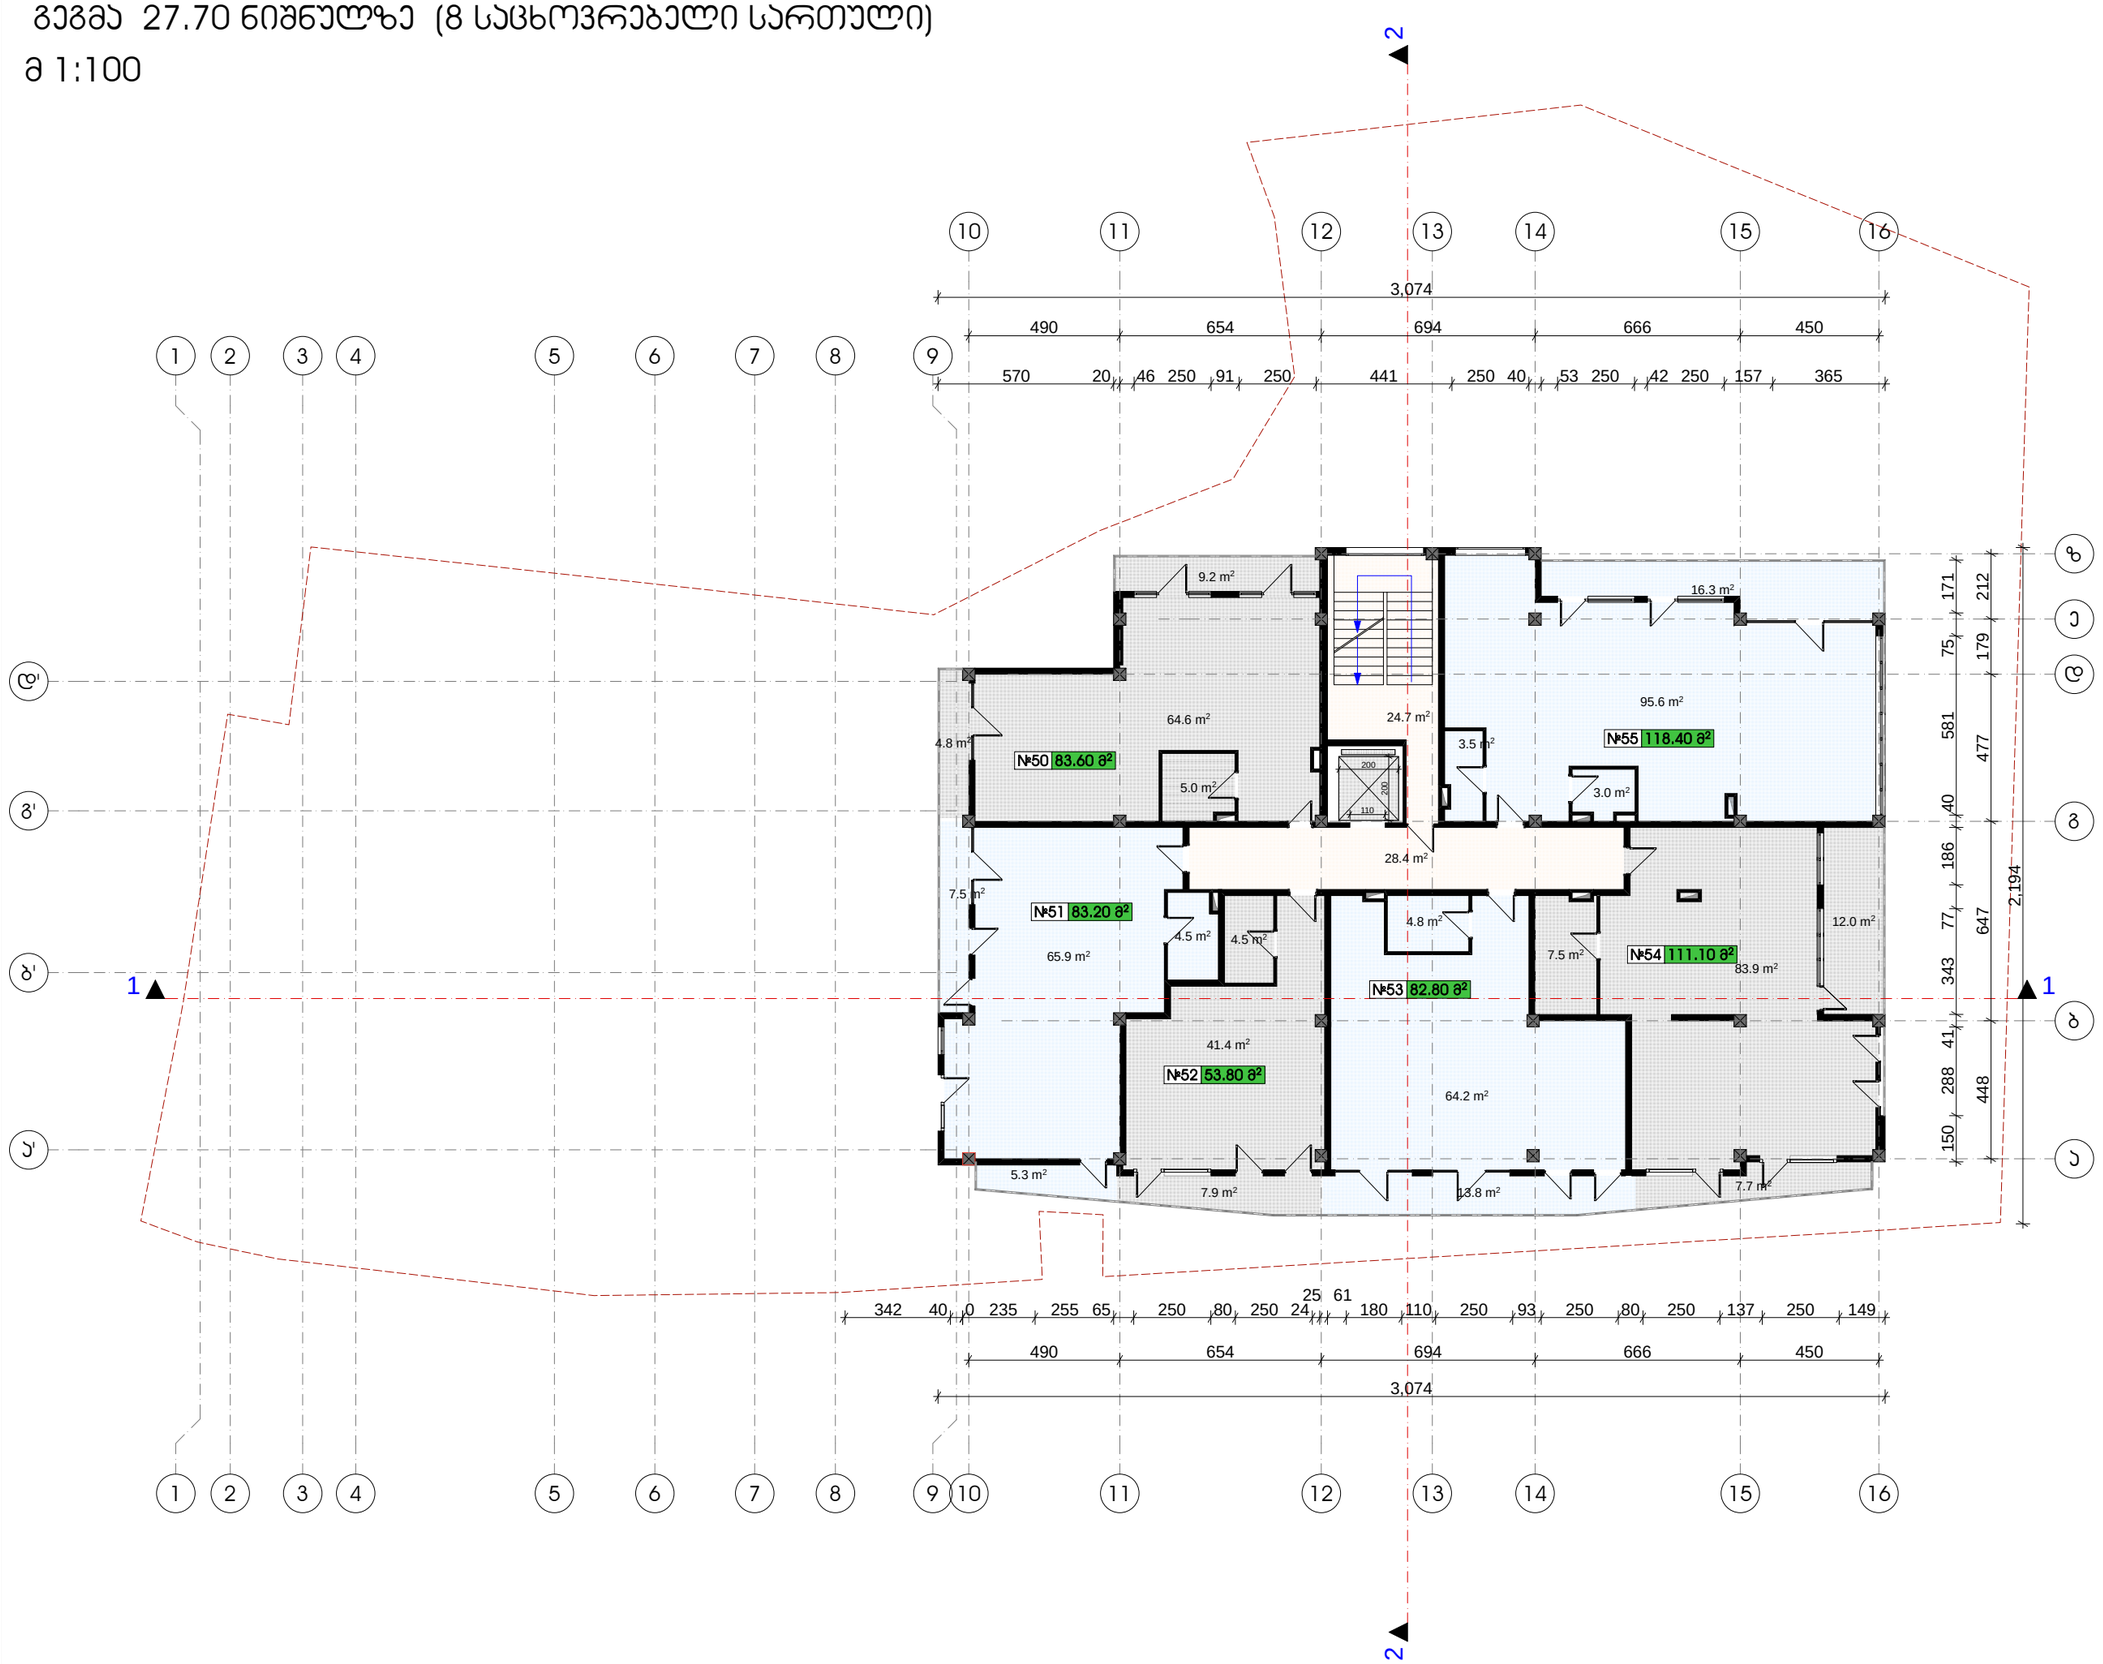


| ფურცლები | დაკვეთა № | ფაილის სახელი |
|---|---|---|
| ა-3 | - | - |

ექსპლიკაცია:

საცხოვრებელი ბლოკი

პირობითი ნიშნები

საპროექტო საზღვარი

ა2-საანგარიშო პროექტი

შენიშვნები

| | |
|---|---|
| დამკვეთი: | ამხანაგობა "იმედი ჰაუსი" |
| მისამართი: | ბაგები-წყნეთის გზატკეცილი 29 |
| პროექტი: | მრავალბინიანი საცხოვრებელი-კომერციული კომპლექსი |
| არქიტექტურა | |
| შპს "ფენიქს კონტრაქტენ 2014" | |
| თანამდებობა | გვარი/ხელმოწერა |
| მთ. არქიტექტ. | ი. მირცხულავა |
| დაამოწმა | ი. მირცხულავა |

ნახაზი

**გეგმა 27.70 ნიშნულზე**

| მასშტაბი 1 : 100 | თარიღი |
|---|---|

| სტადია | ფურცლები | ფურცელი |
|---|---|---|
| პროექტი | - | - |

# გეგმა 31.00 ნიშნულზე (9 საცხოვრებელი სართული)

მ 1:100

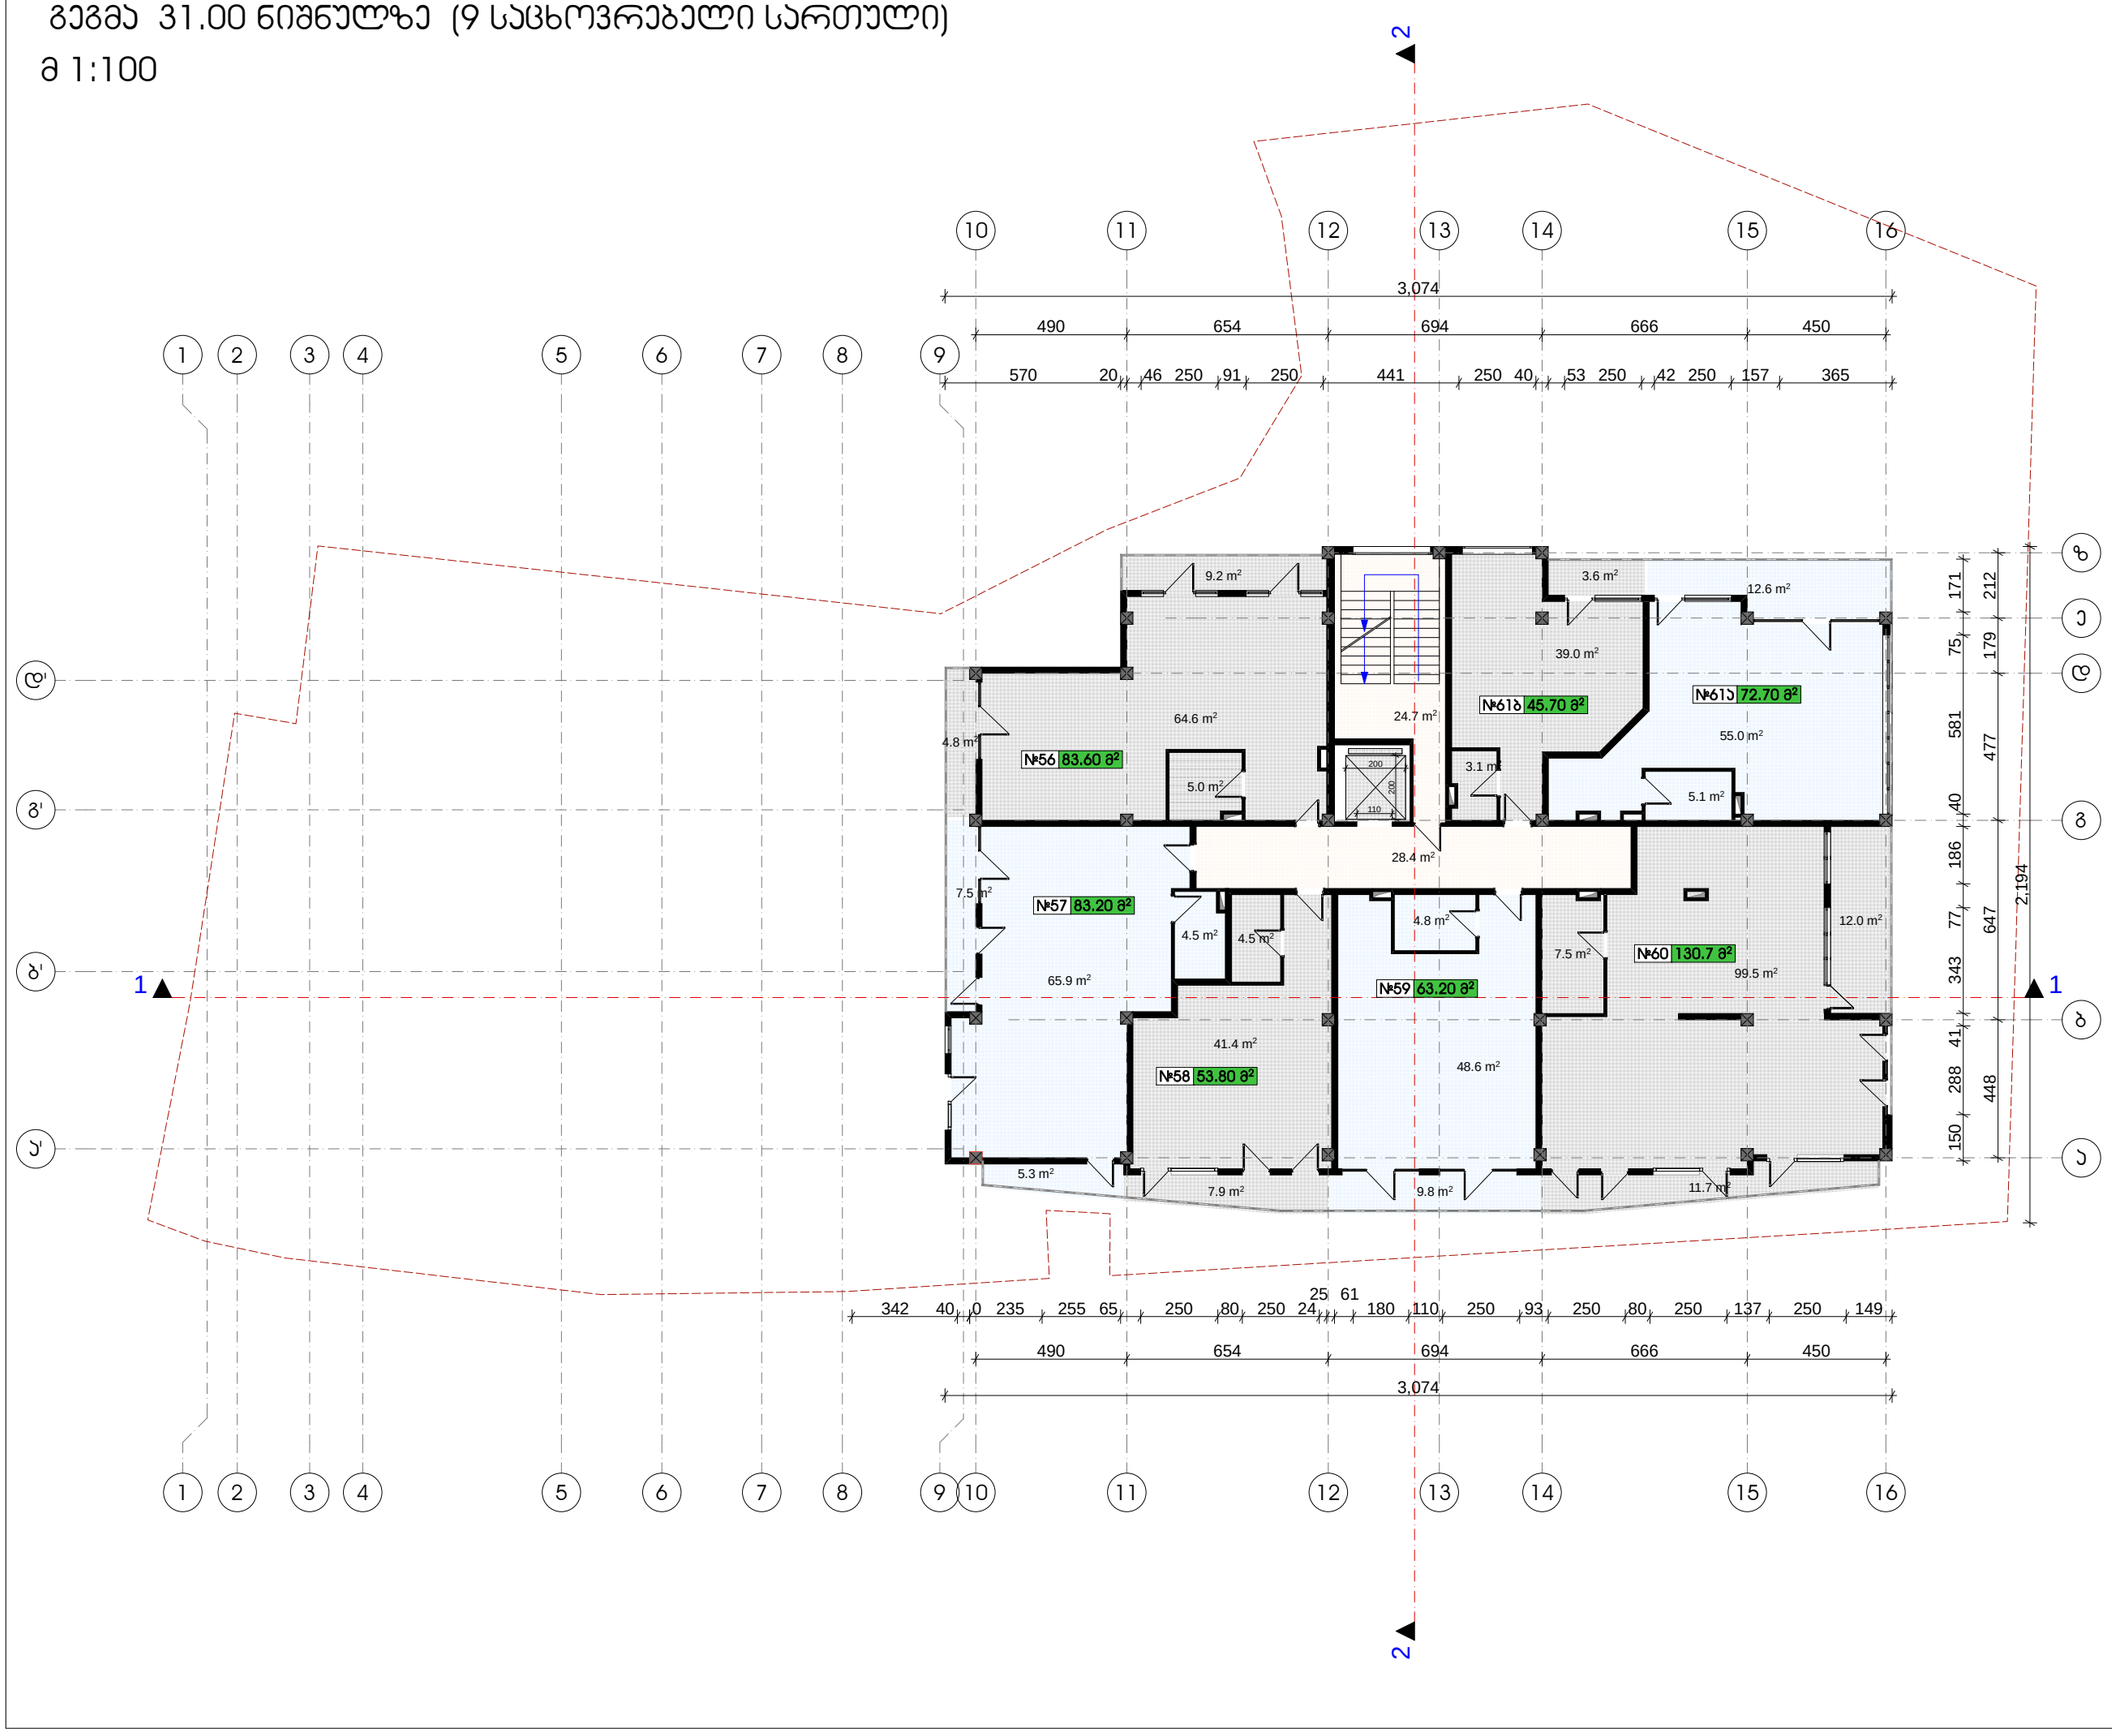


| ფურცლები | დაკვეთა № | ფაილის სახელი |
|---|---|---|
| ა-3 | - | - |

ექსპლიკაცია:

საცხოვრებელი ბლოკი

პირობითი ნიშნები

საპროექტო საზღვარი

ა2-საანგარიშო პროექტი

შენიშვნები

| | |
|---|---|
| დამკვეთი: | ამხანაგობა "იმედი ჰაუსი" |
| მისამართი: | ბაგები-წყნეთის მაგისტრალი 29 |

პროექტი: მრავალბინიანი საცხოვრებელი-კომერციული კომპლექსი

არქიტექტურა

შპს "ფენიქს კონტრაქტენ 2014"

| | |
|---|---|
| თანამდებობა | გვარი/ხელმოწერა |
| მთ. არქიტექტ. | ი. მირცხულავა |
| დაამოწმა | ი. მირცხულავა |

ნახაზი

## გეგმა 31.00 ნიშნულზე

| მასშტაბი 1 : 100 | თარიღი |
|---|---|

| სტადია | ფურცლები | ფურცელი |
|---|---|---|
| პროექტი | - | - |

# გეგმა 34.30 ნიშნულზე (10 საცხოვრებელი სართული)

მ 1:100

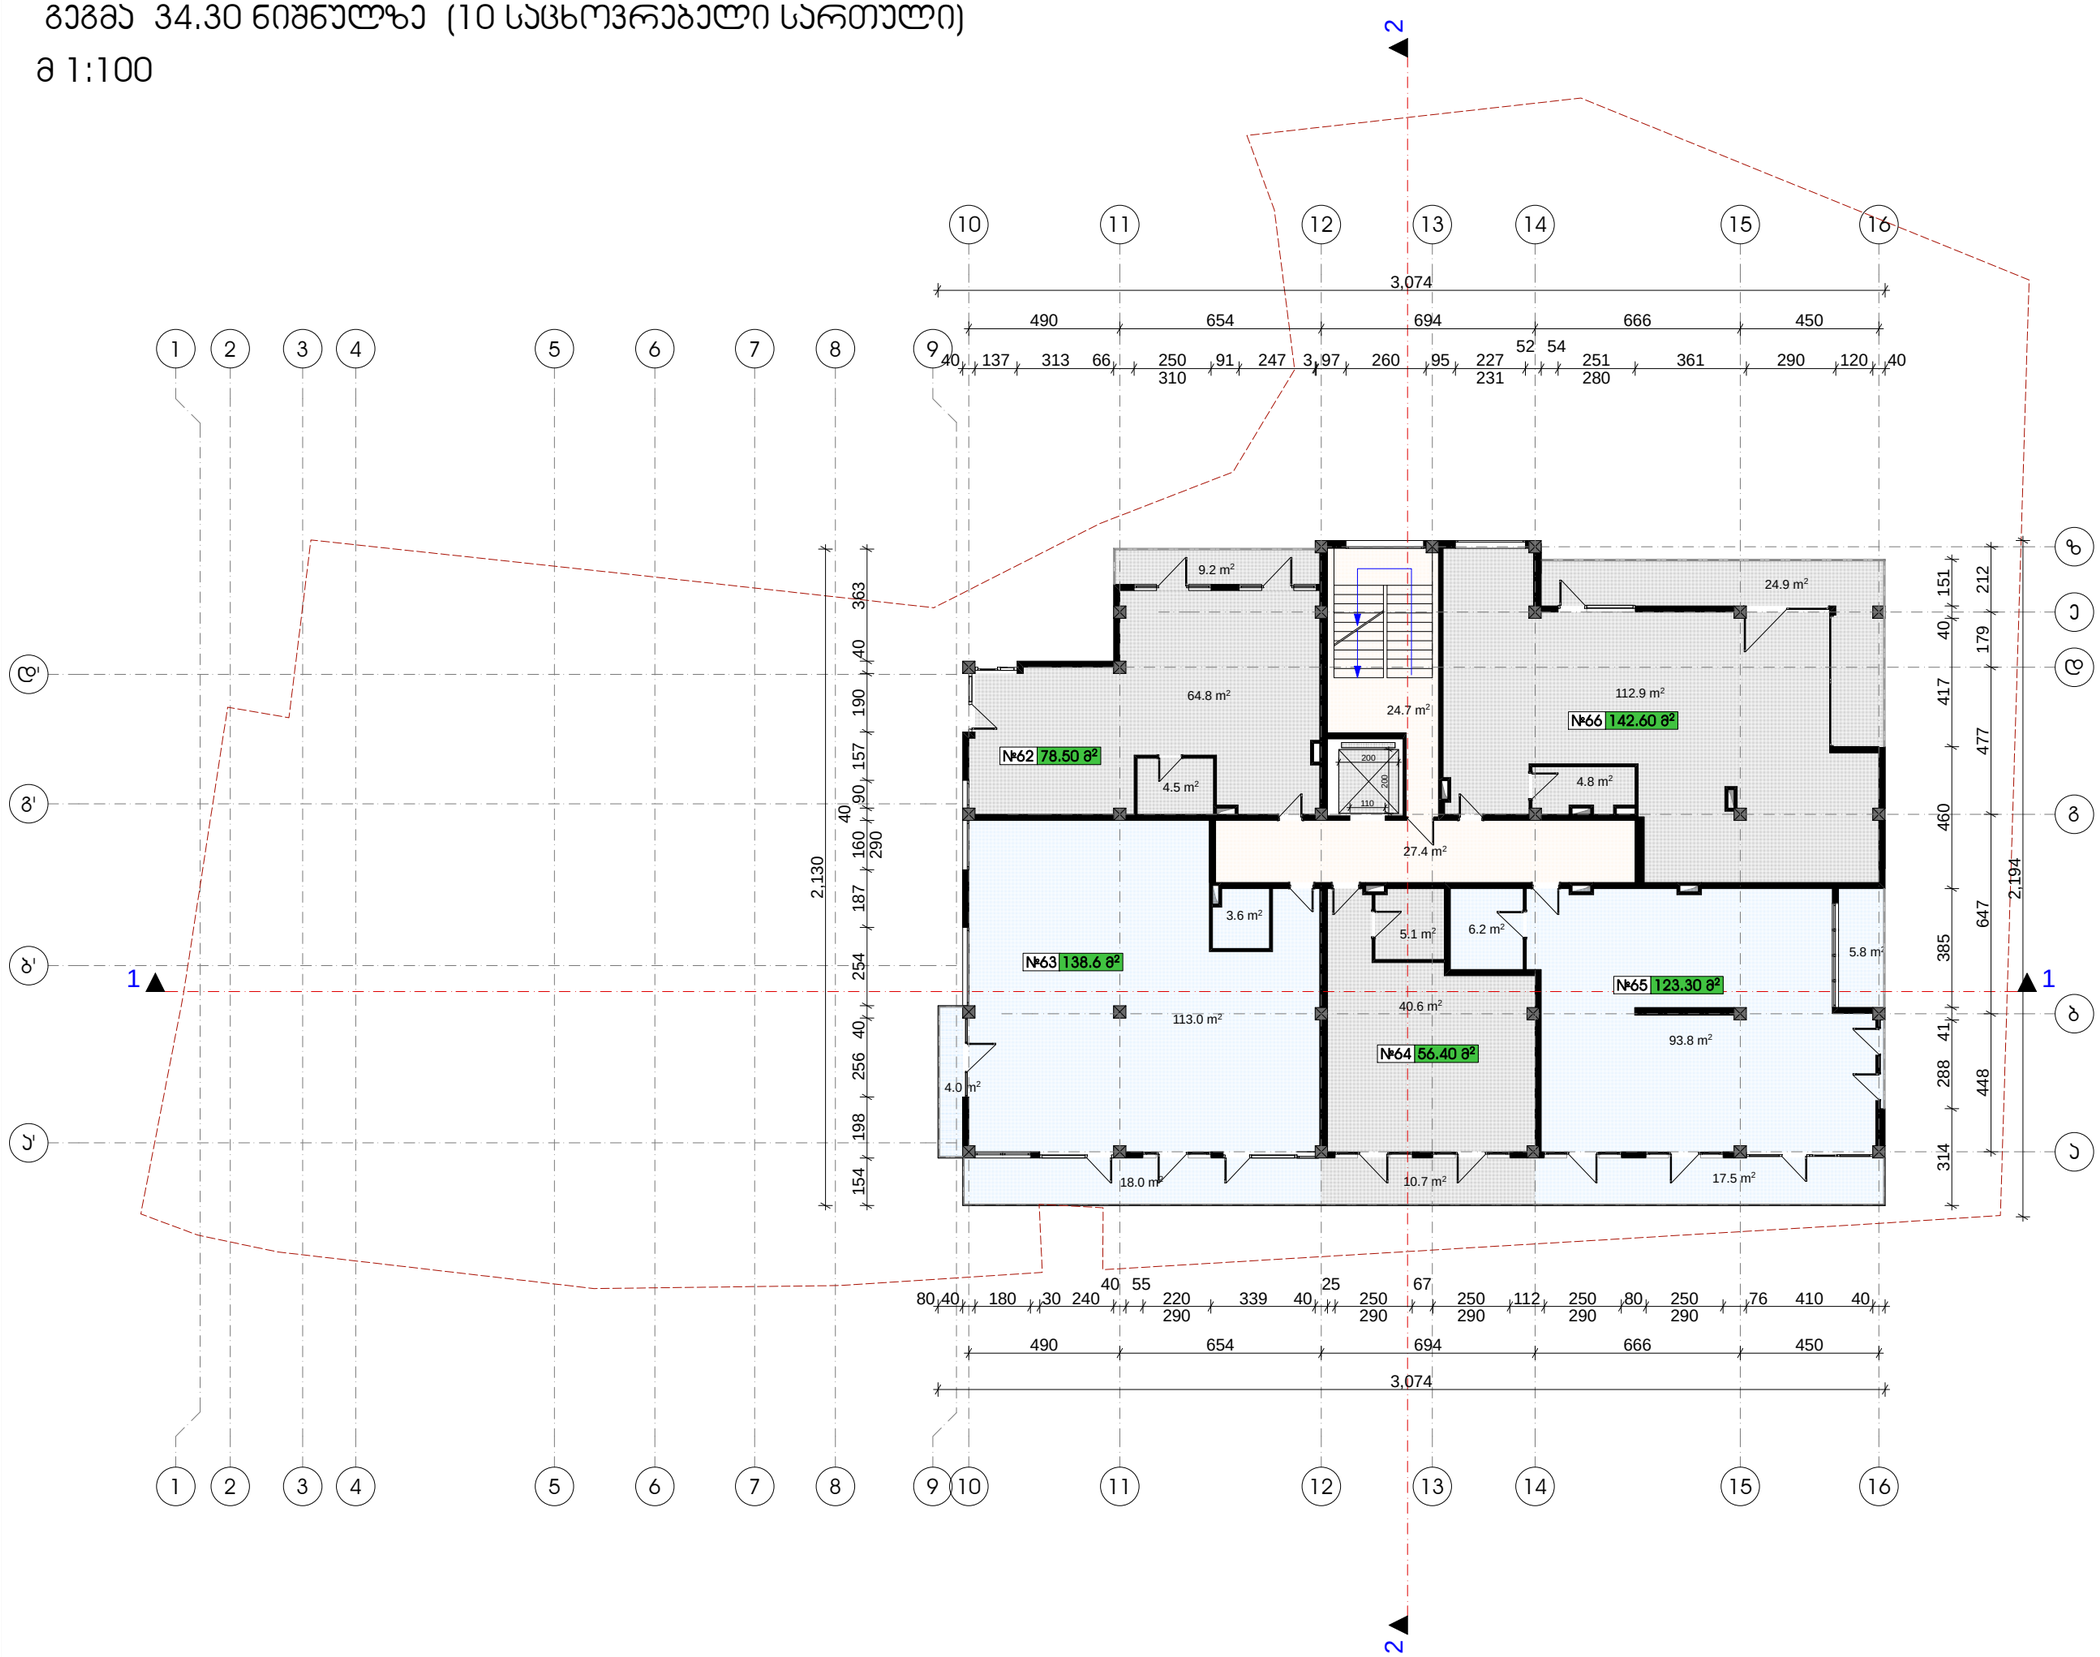


| ფორმატი | ლისტის № | ფაილის სახელი |
|---|---|---|
| A-3 | - | - |

ექსპლიკაცია:

საცხოვრებელი ბლოკი

პირობითი ნიშნები

საპროექტო საზღვარი

A2-საანგარიშო პროექტი

შენიშვნები

| | |
|---|---|
| დამკვეთი: | ამხანაგობა "იმედი ჰაუსი" |
| მისამართი: | ბაგები-წყნეთის გზატკეცილი 29 |
| პროექტი: | მრავალბინიანი საცხოვრებელი-კომერციული კომპლექსი |
| არქიტექტურა | |
| შპს "ფენიქს კონტრაქშენ 2014" | |
| თანამდებობა | გვარი/ხელმოწერა |
| მთ. არქიტექტ. | ი. მირცხულავა |
| დამფუძვა | ი. მირცხულავა |

ნახაზი

გეგმა 34.30 ნიშნულზე

| მასშტაბი 1 : 100 | თარიღი |
|---|---|

| სტადია | ფურცლები | ფურცელი |
|---|---|---|
| პროექტი | - | - |

# გეგმა 37.60 ნიშნულზე (11 საცხოვრებელი სართული)

მ 1:100

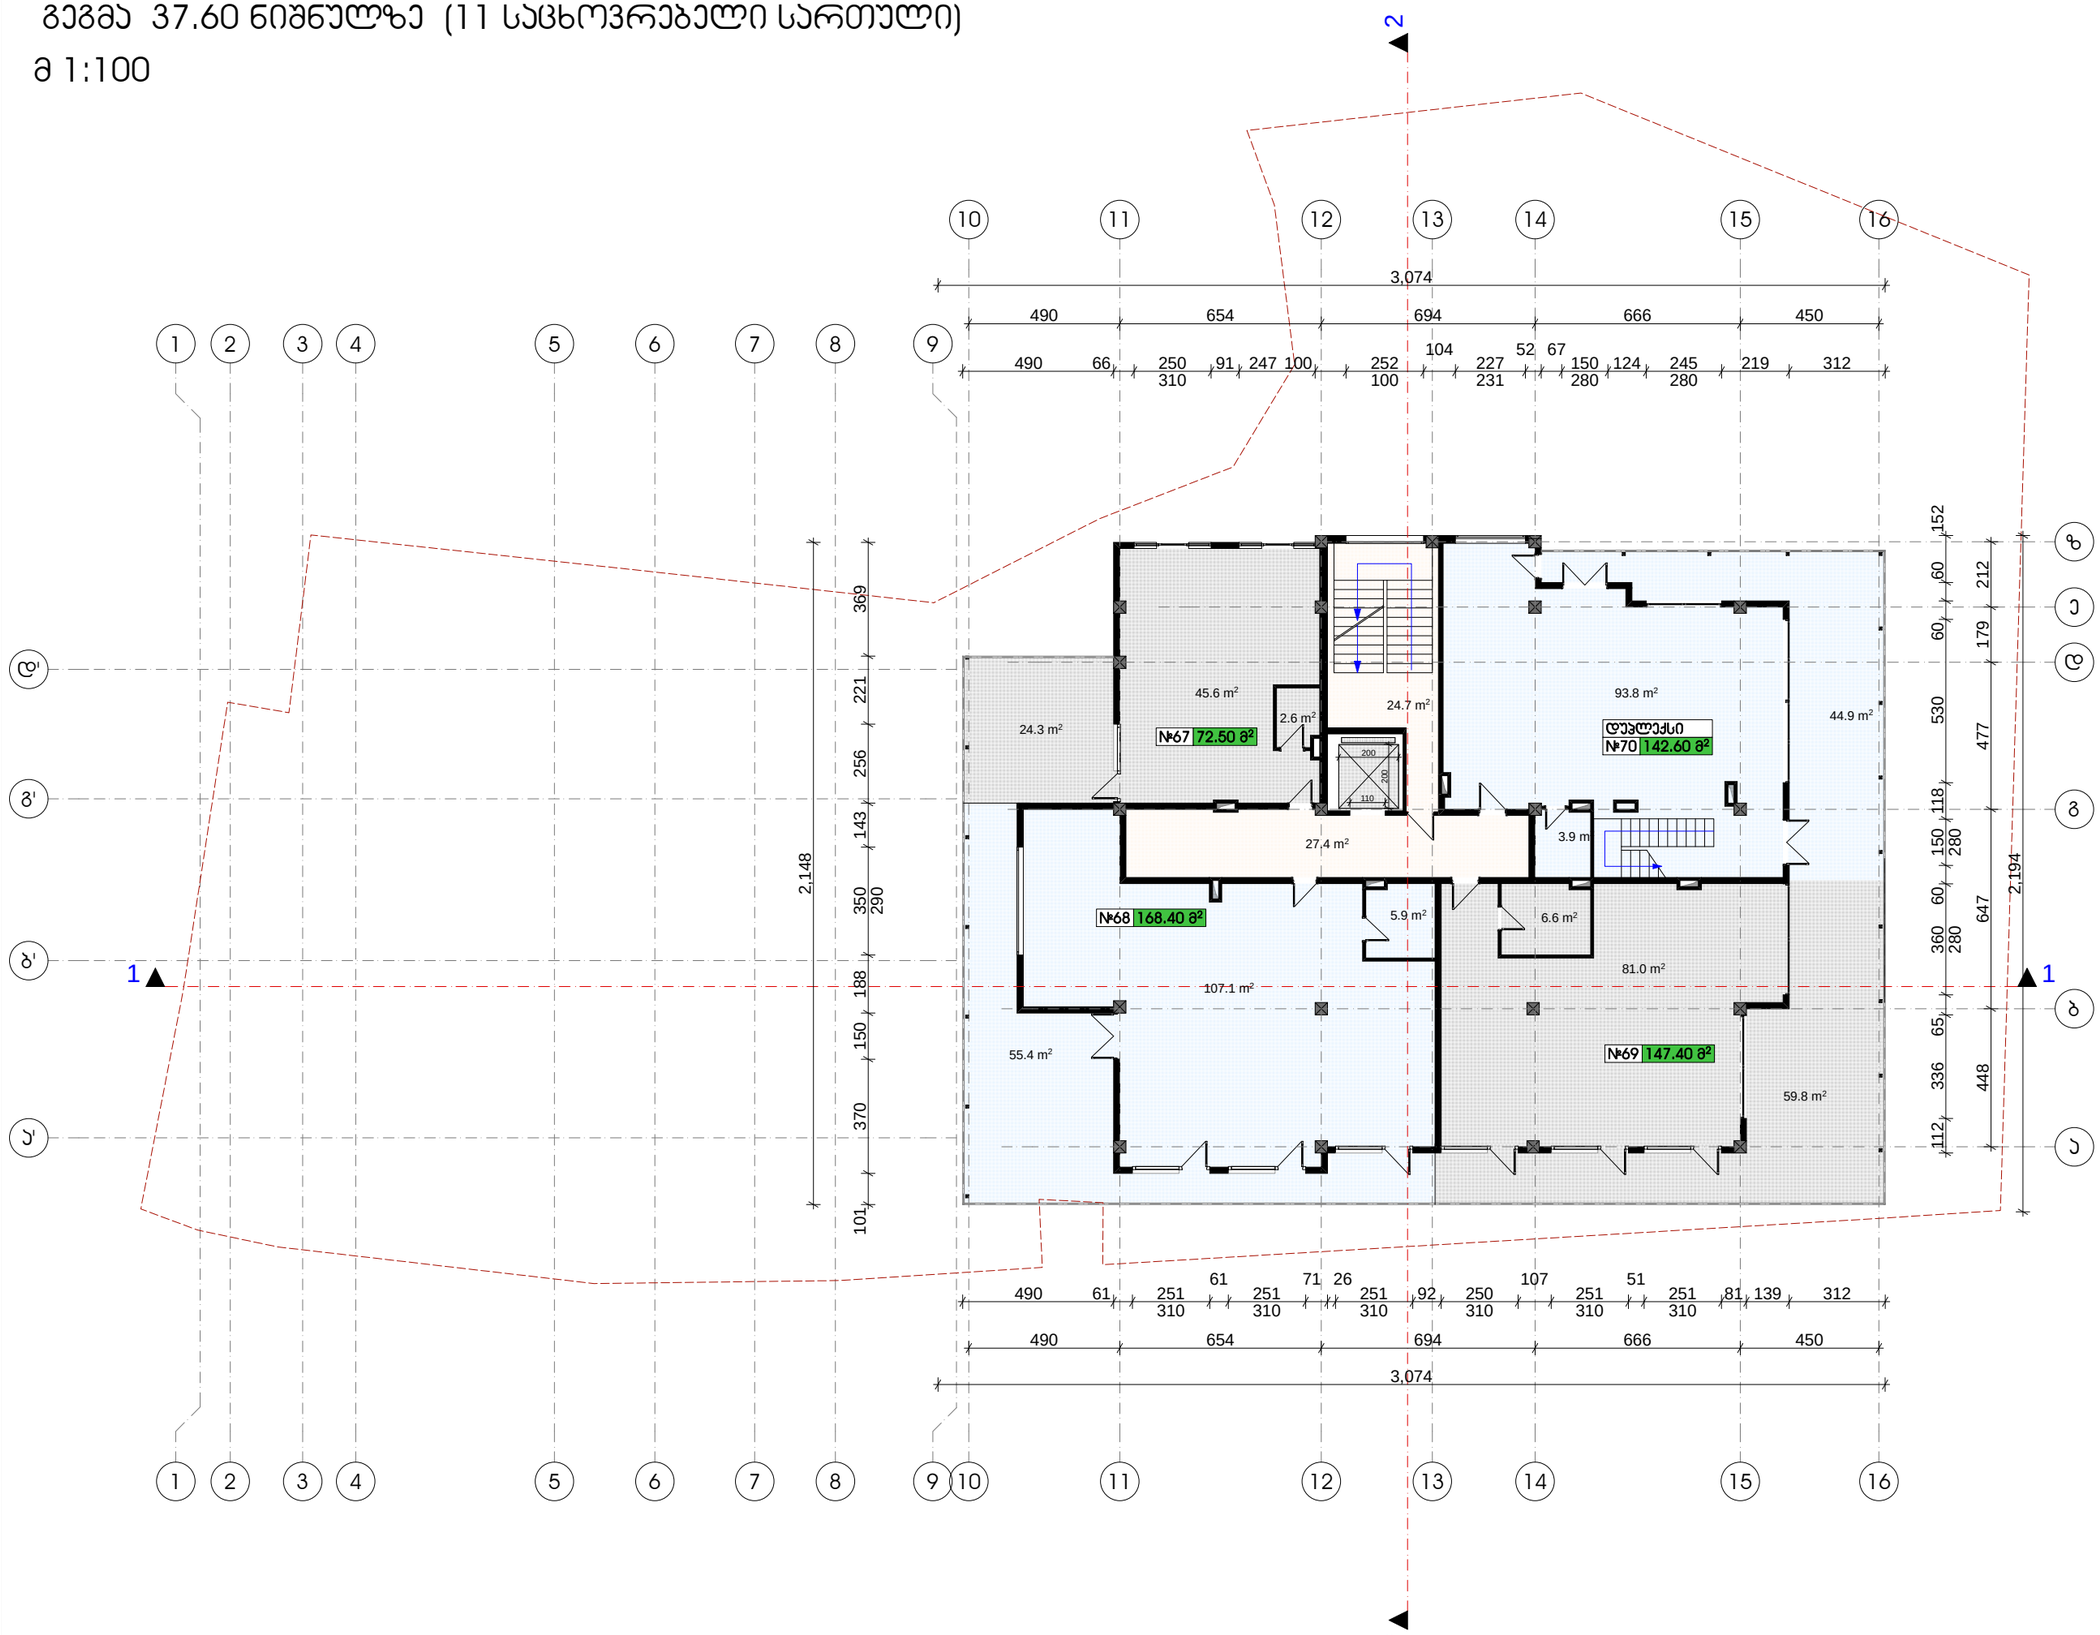


| ფორმატი | დოკუმენტის № | ფაილის სახელი |
|---|---|---|
| A-3 | - | - |

ექსპლიკაცია:

საცხოვრებელი ბლოკი

პირობითი ნიშნები

საპროექტო საზღვარი

A2-საანგარიშო პროექტი

შენიშვნები

| | |
|---|---|
| დამკვეთი: | ამხანაგობა "იმედი ჰაუსი" |
| მისამართი: | ბაგები-წყნეთის გზატკეცილი 29 |
| პროექტი: | მრავალბინიანი საცხოვრებელი-კომერციული კომპლექსი |
| არქიტექტურა | |
| შპს "ფენიქს კონტრაქშენ 2014" | |
| თანამდებობა | გვარი/ხელმოწერა |
| მთ. არქიტექტორ. | ი. მირცხულავა |
| დაამუშავა | ი. მირცხულავა |

ნახაზი

გეგმა 37.60 ნიშნულზე

| მასშტაბი 1 : 100 | თარიღი |
|---|---|

| სტადია | ფურცლები | ფურცელი |
|---|---|---|
| პროექტი | - | - |

# გეგმა 40.90 ნიშნულზე (12 საცხოვრებელი სართული)

მ 1:100

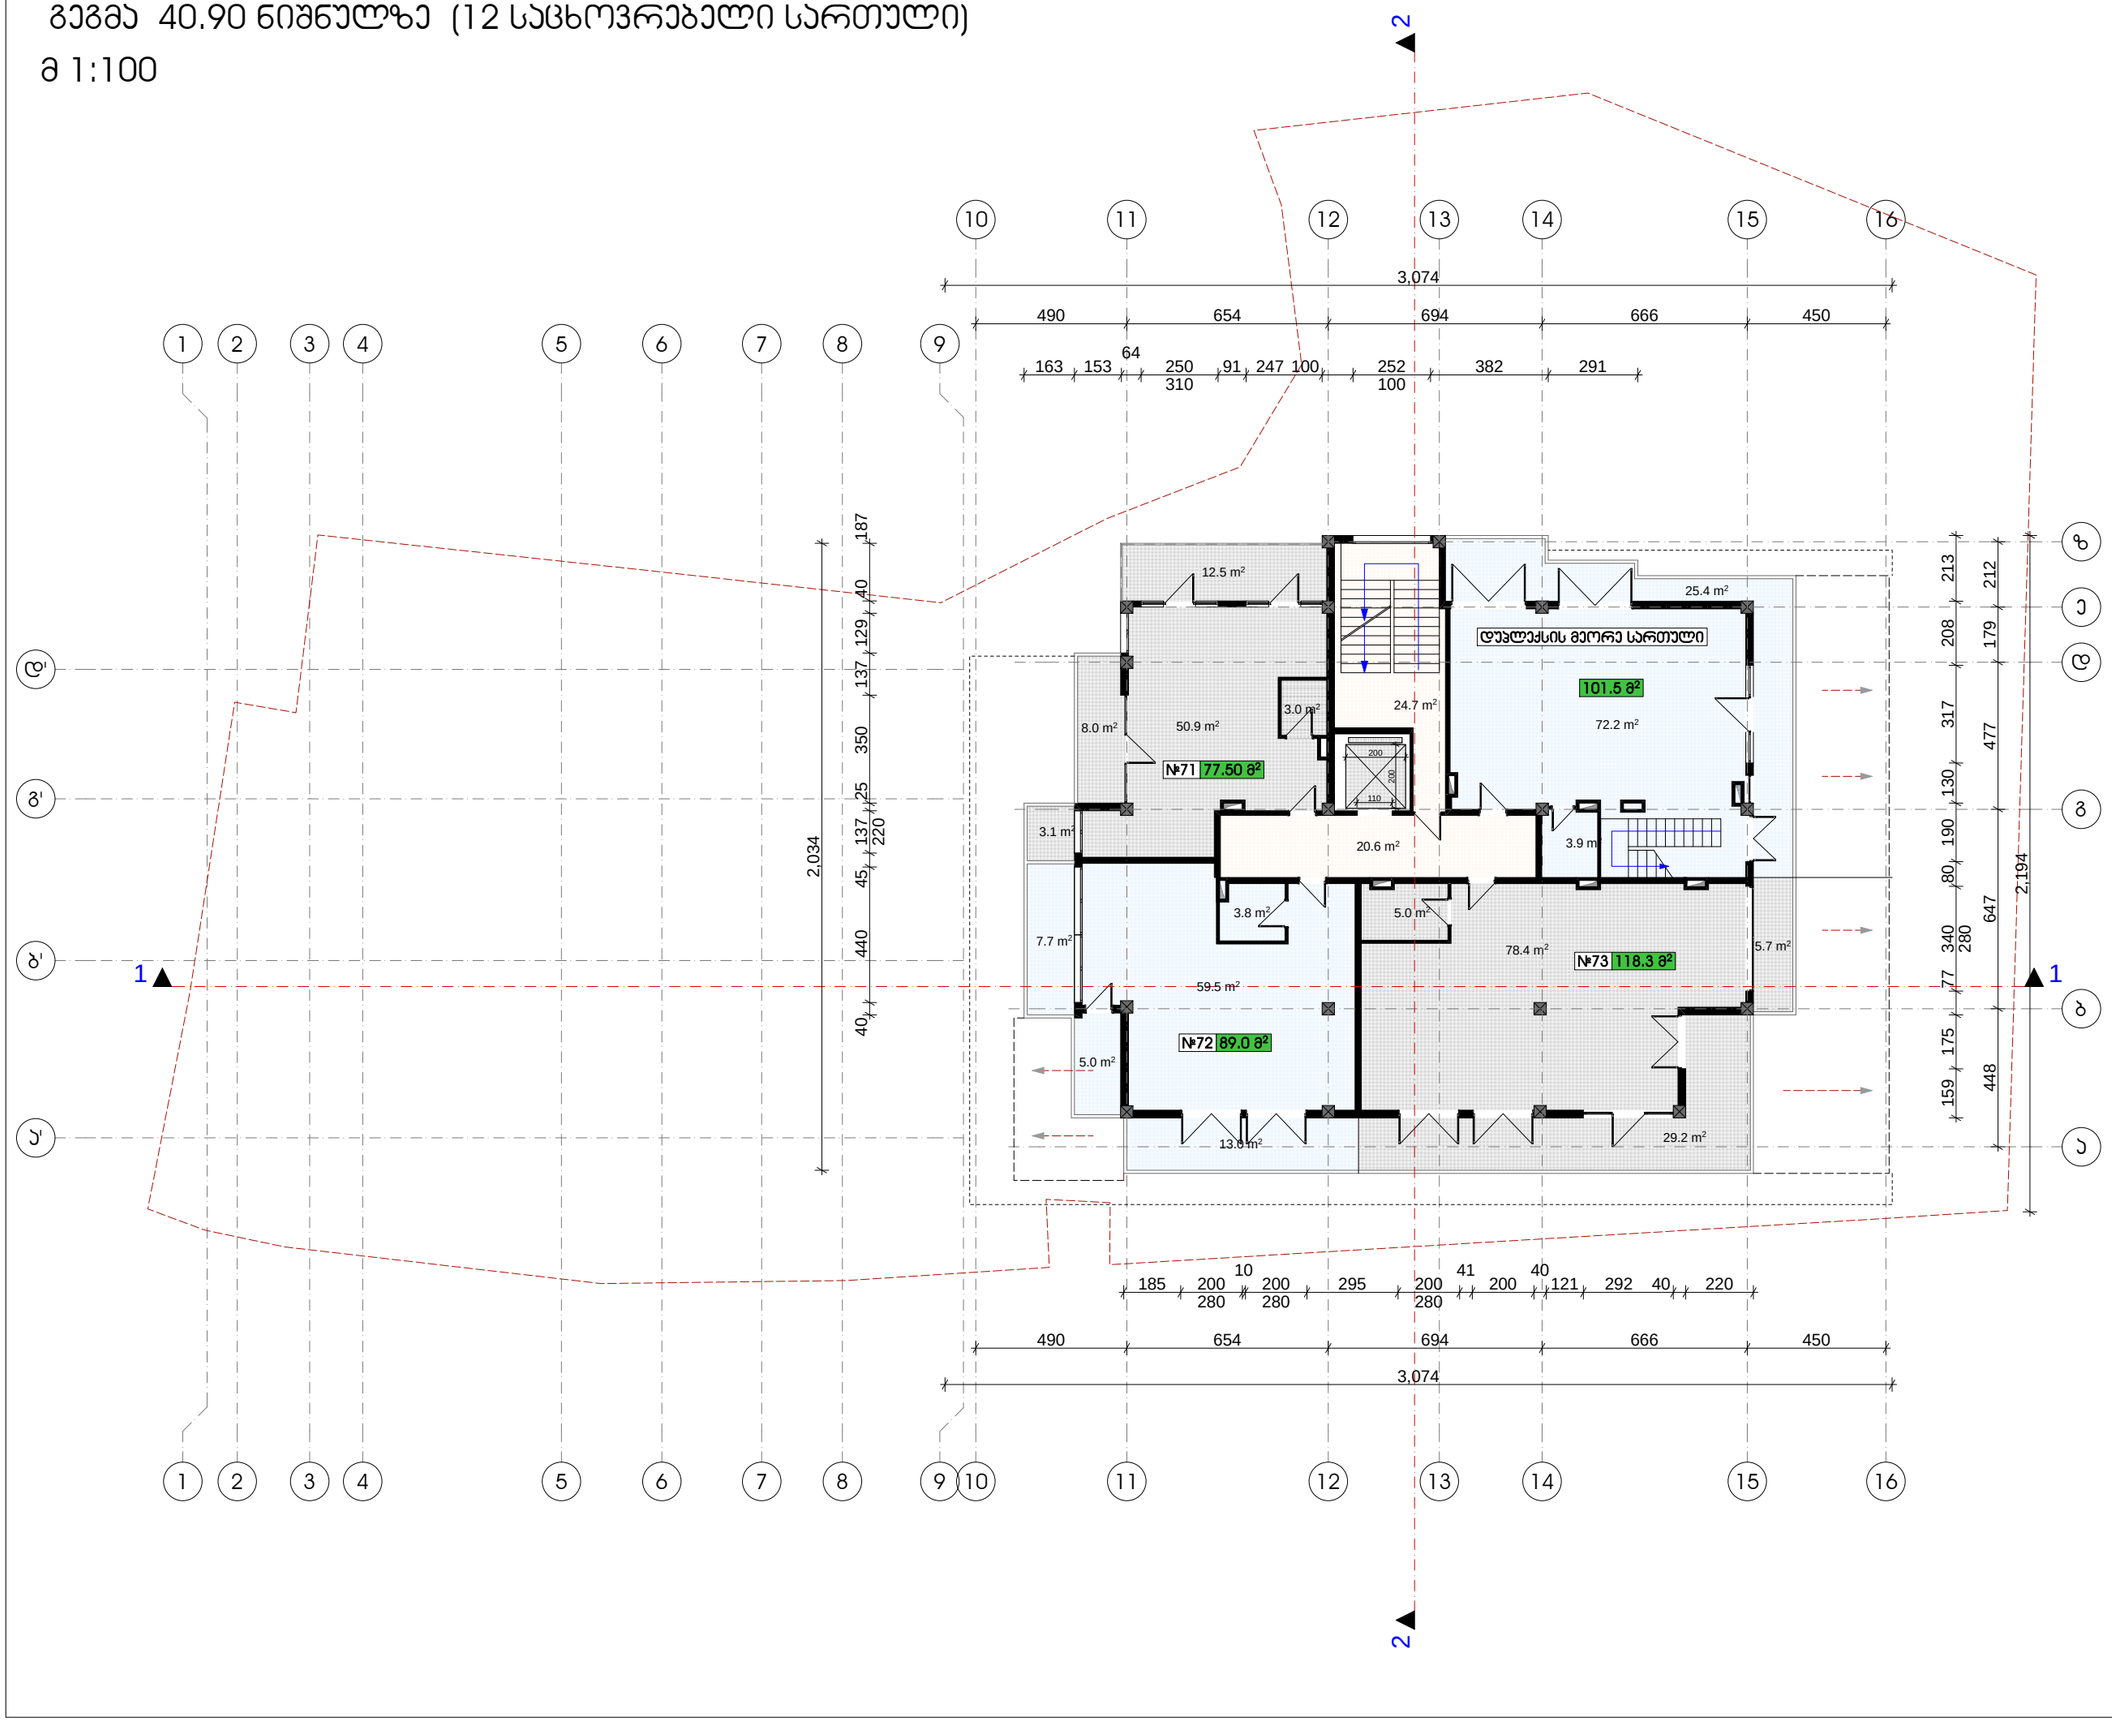


| ფორმატი | დოკუმენტის № | ფაილის სახელი |
|---|---|---|
| A-3 | - | - |

ექსპლიკაცია:

საცხოვრებელი ბლოკი

პირობითი ნიშნები

საკადასტრო საზღვარი

ა2-საანგარიშო ბროკი

შენიშვნები

| | |
|---|---|
| დამკვეთი: | ამხანაგობა "იმედი ჰაუსი" |
| მისამართი: | ბაგები-წყნეთის გზატკეცილი 29 |
| პროექტი: | მრავალბინიანი საცხოვრებელი-კომერციული კომპლექსი |
| არქიტექტურა | |
| შპს "ფენიქს კონტრაქშენ 2014" | |
| თანამდებობა | გვარი/ხელმოწერა |
| მთ. არქიტექტორ. | ი. მირცხულავა |
| დაამუშავა | ი. მირცხულავა |

ნახაზი

გეგმა 40.90 ნიშნულზე

| მასშტაბი 1 : 100 | თარიღი |
|---|---|
| სტადია | ფურცლები | ფურცელი |
| პროექტი | - | - |

# გეგმა 44.20 ნიშნულზე (13 არასრული სართული)

მ 1:100

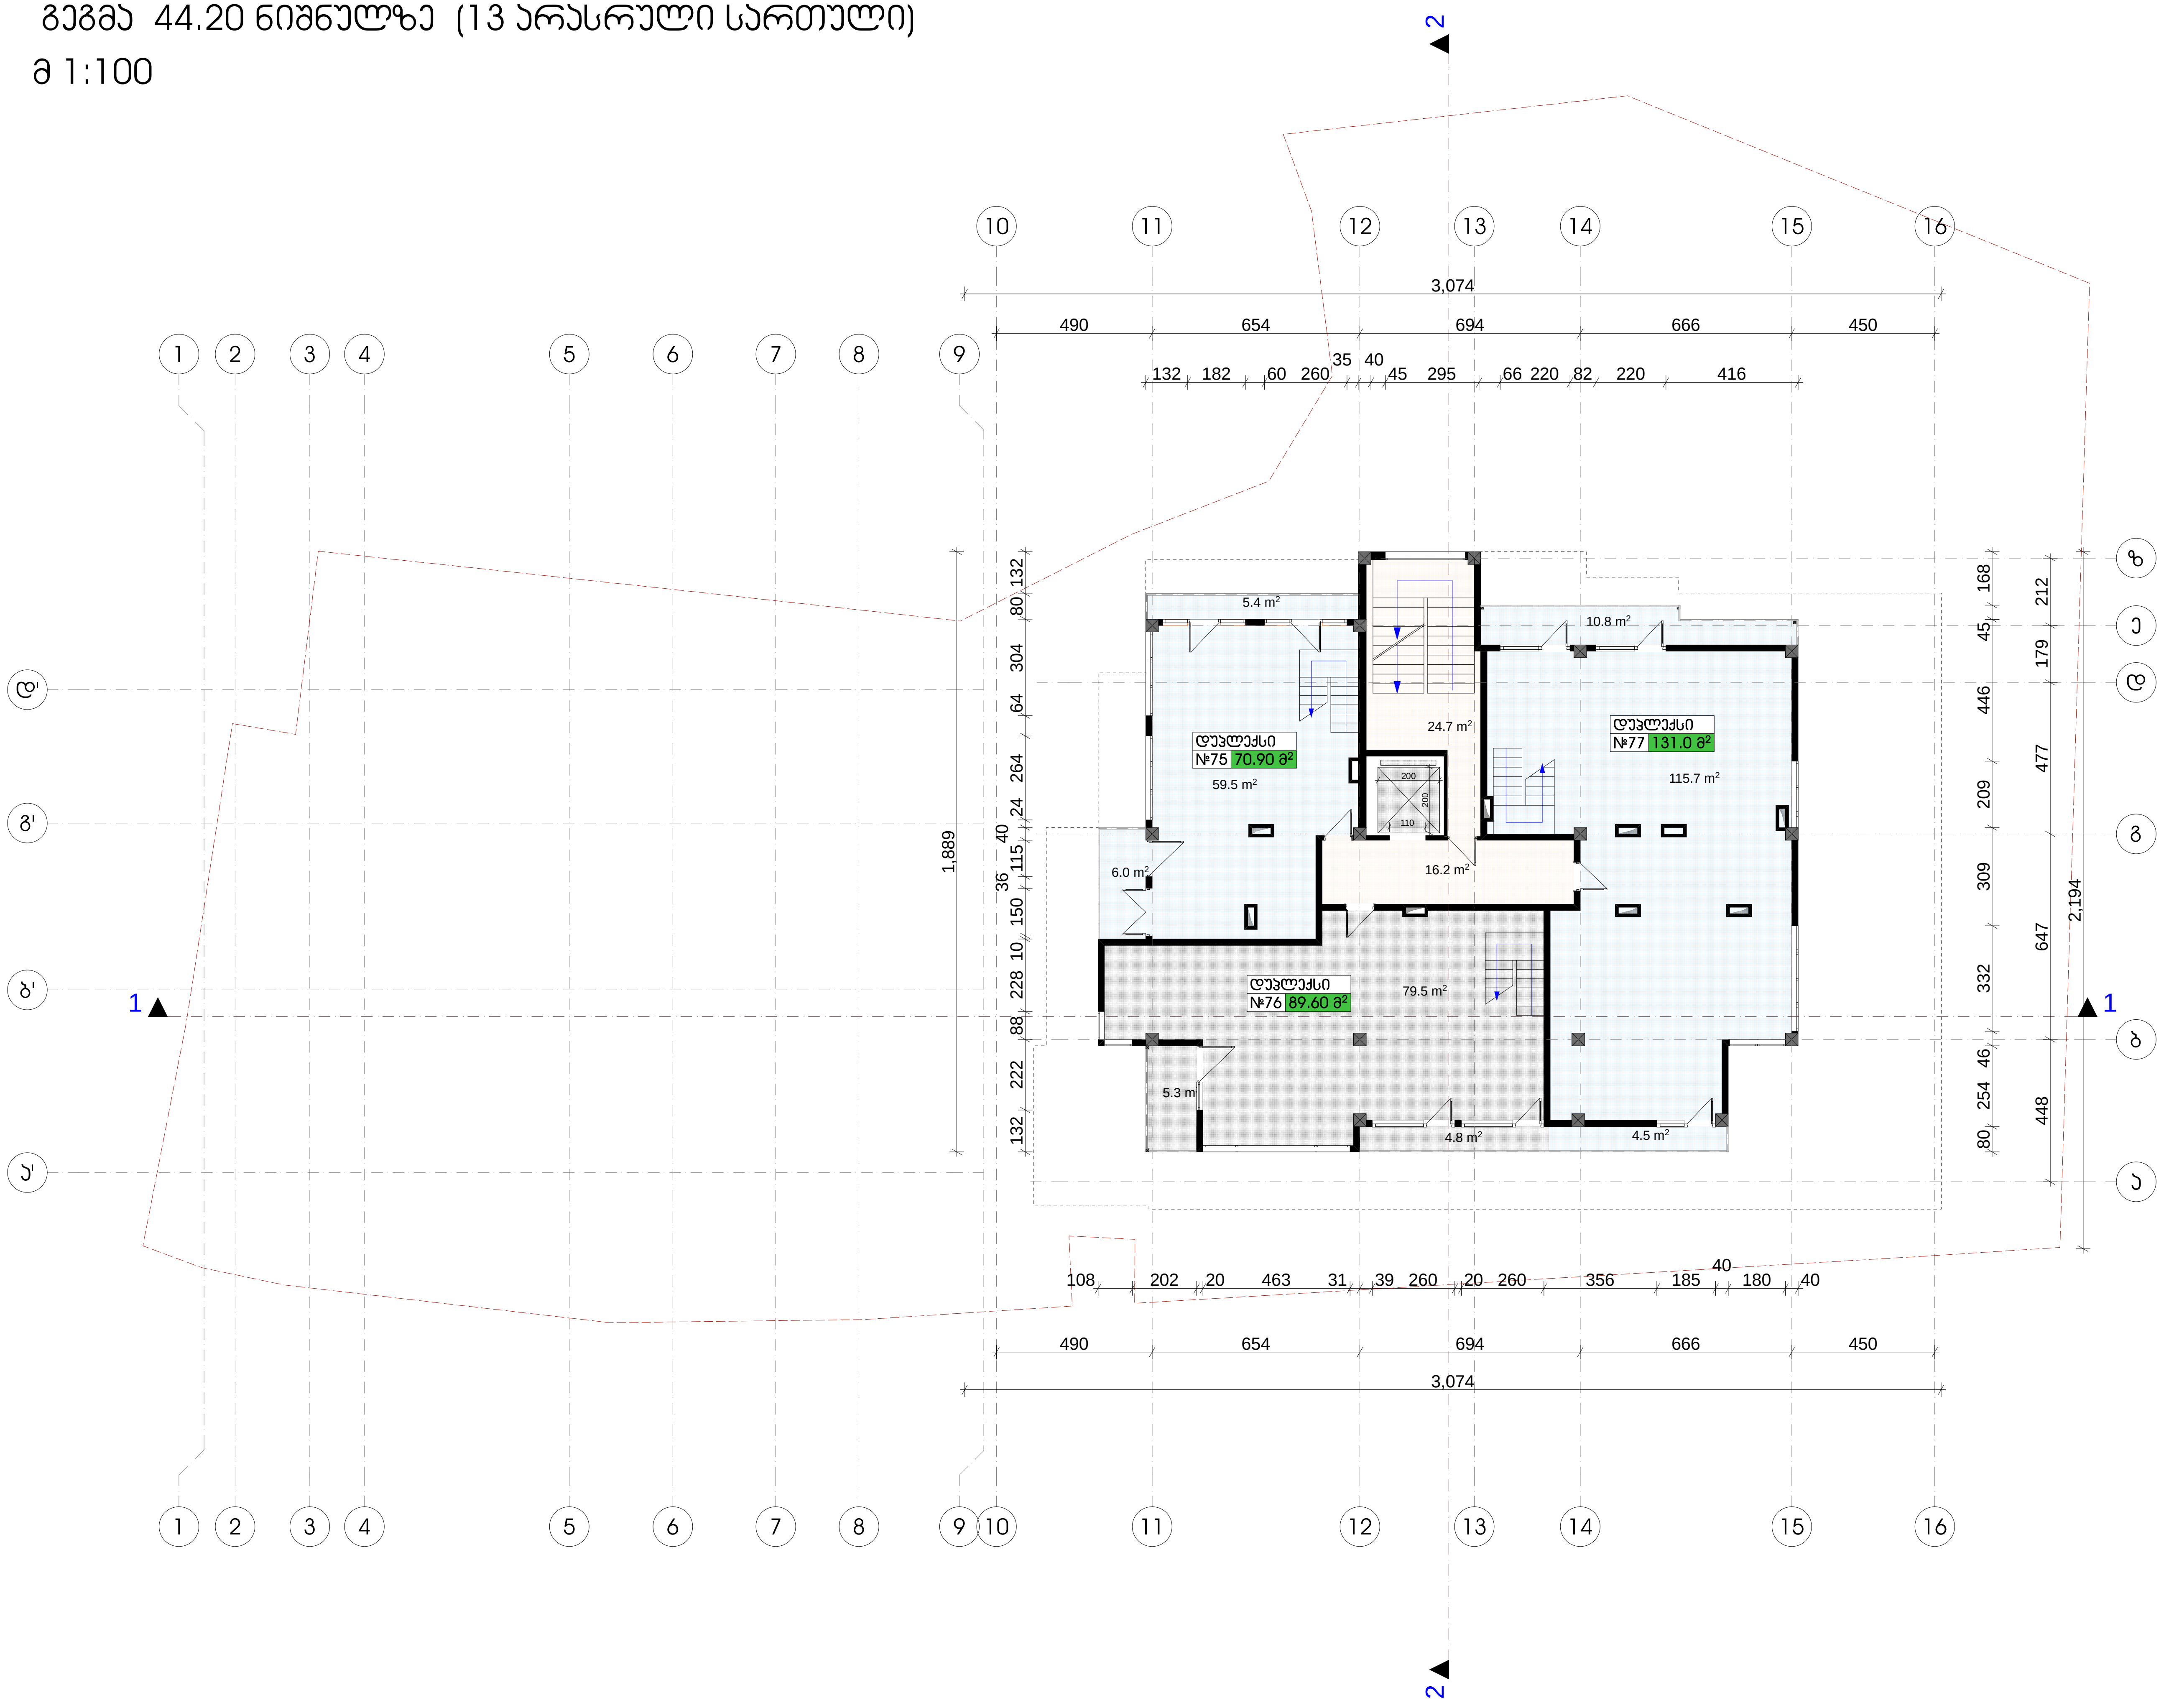


| ფორმატი | დაკვეთა № | ფაილის სახელი |
|---|---|---|
| ა-3 | - | - |

ექსპლიკაცია:

საცხოვრებელი ბლოკი

პირობითი ნიშნები

საკადასტრო საზღვარი

კ2-საანგარიშო კროკი

შენიშვნები

| | |
|---|---|
| დამკვეთი: | ამხანაგიბა "იმედი ჰაუსი" |
| მისამართი: | ბაგები-წყნეთის გზატკეცილი 29 |

პროექტი: მრავალბინიანი საცხოვრებელი-კომერციული კომპლექი

არქიტექტურა

შპს "ფენიქს კონტრაქშენ 2014"

| თანამდებობა | გვარი / ხელმოწერა |
|---|---|
| მთ. არქიტექტექტ. | ი. მირცხულავა |
| დაამუშავა | ი. მირცხულავა |

ნახაზი

## გეგმა 44.20 ნიშნულზე

მასშტაბი 1 : 100 | თარიღი

| სტადია | ფურცლები | ფურცელი |
|---|---|---|
| პროექტი | - | - |




















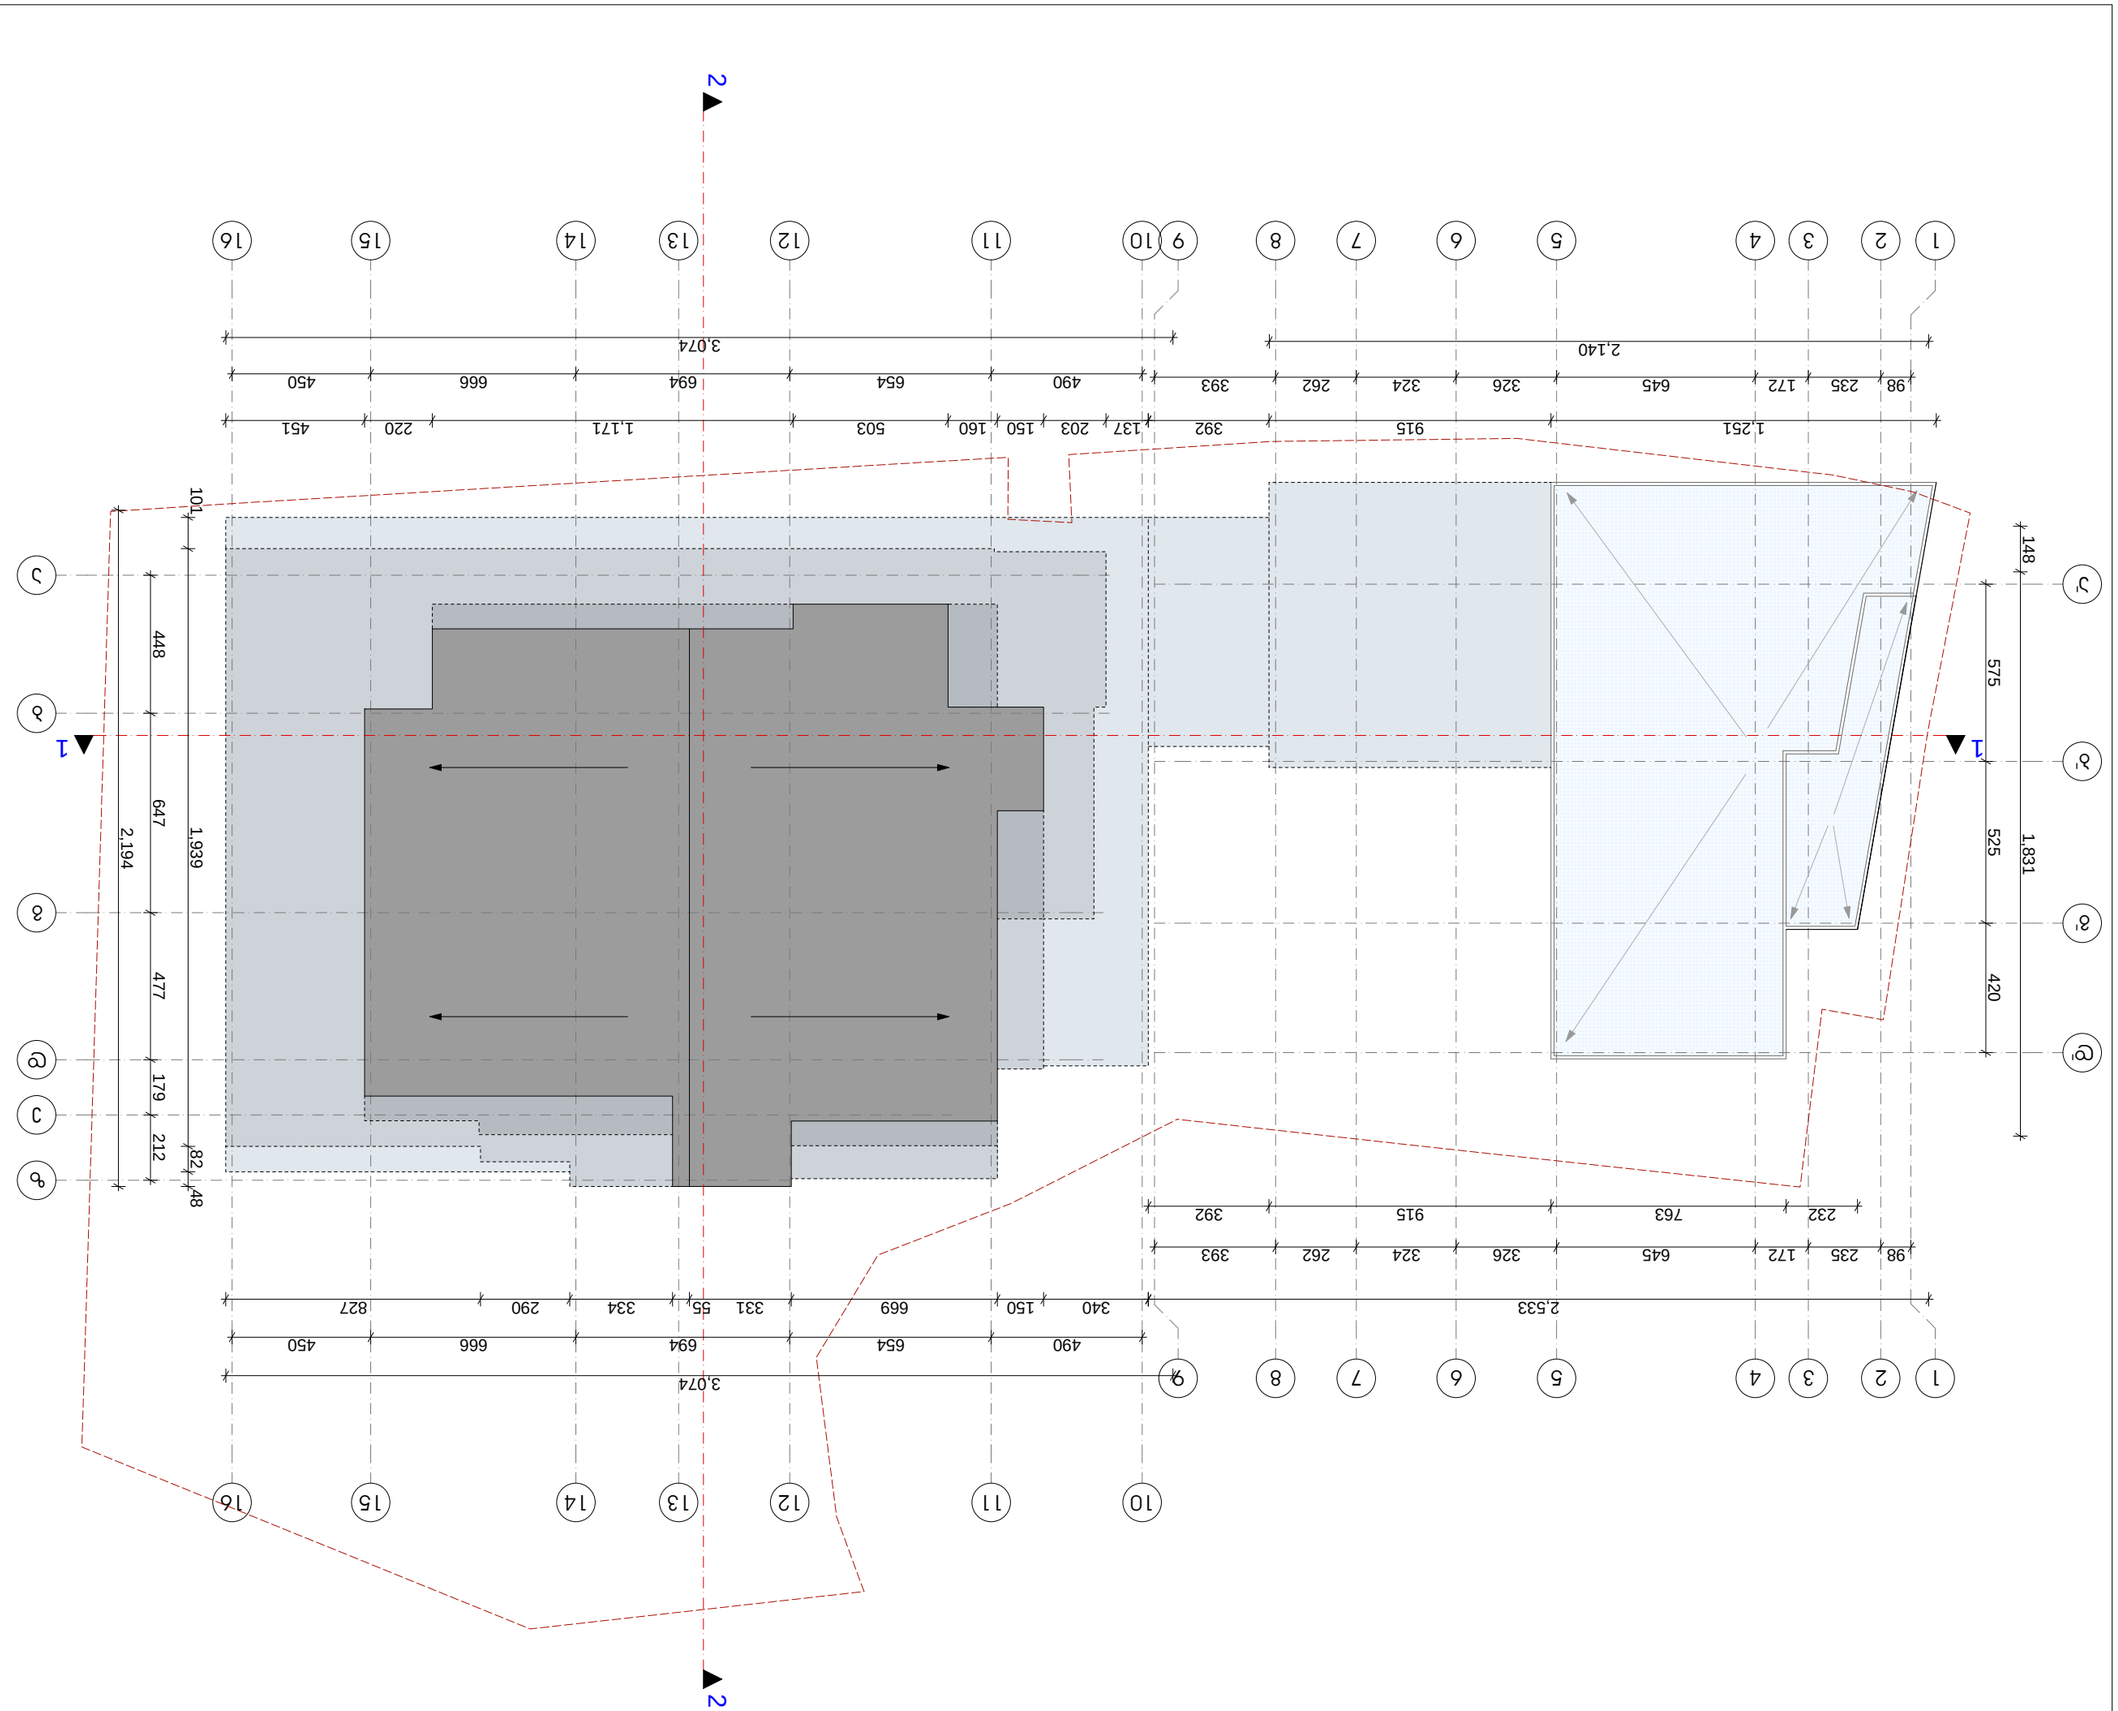


| | |
|---|---|
| ფორმატი | A3 |
| ფურცლების რაოდენობა | 1 |
| ნომერი | ა-3 |




