სამსახურის უფროსი

საქართველო
ქ. თბილისის მერია
სსიპ თბილისის არქიტექტურის სამსახური

ქ.თბილისი, მთაწმინდა-კრწანისის რაიონი, ლასალიძეს ქ. №15 ს.კ.01.18.03.038.019, აესებული 1329 კვ.მ. არასასოფლო-სამეურნეო დანიშნულების მიწის ნაკვეთის

გეგმა

საფუძველი: ქ. თბილისის მთავრობის №20-32-704. 10.112008 წლის დადგენილება

სიტუაციური სქემა	მაშტაბი: 1:2000

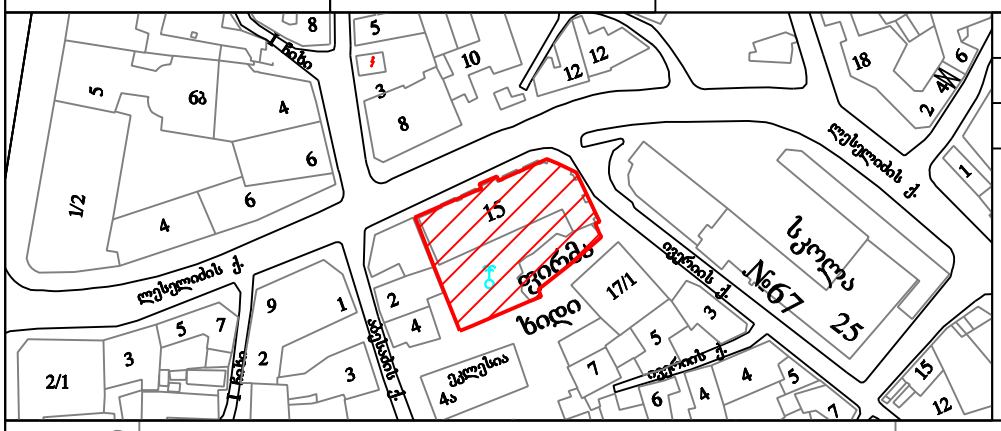

მიწის ნაკვეთის საზღვრების მომზადების და საინვესტიციო განყოფილება		
განყოფილების უფროსი		
მთავარი სპეციალისტი		


483600
4615750
4615700
483700
ლესელიძის ქ.
ქარსაფარი
დ=250ლითი
დ=600ბეტ
დ=400ლითი
დ=100ლითი
დ=200ჯვარ
დ=50ლითი
დ=70ლითი
სველი წერტილი
ელ. ბოძი
ელ. ყუთი
ბოძი
ხე
ბუჩქი
სველი კვანძი
ელ. ქსელი
ტელ. ქსელი
ტელ. ბოძი
ტელ. ყუთი
ტელ. ჭა
ელ. ჭა
ელ. ტრანსფორმატორი
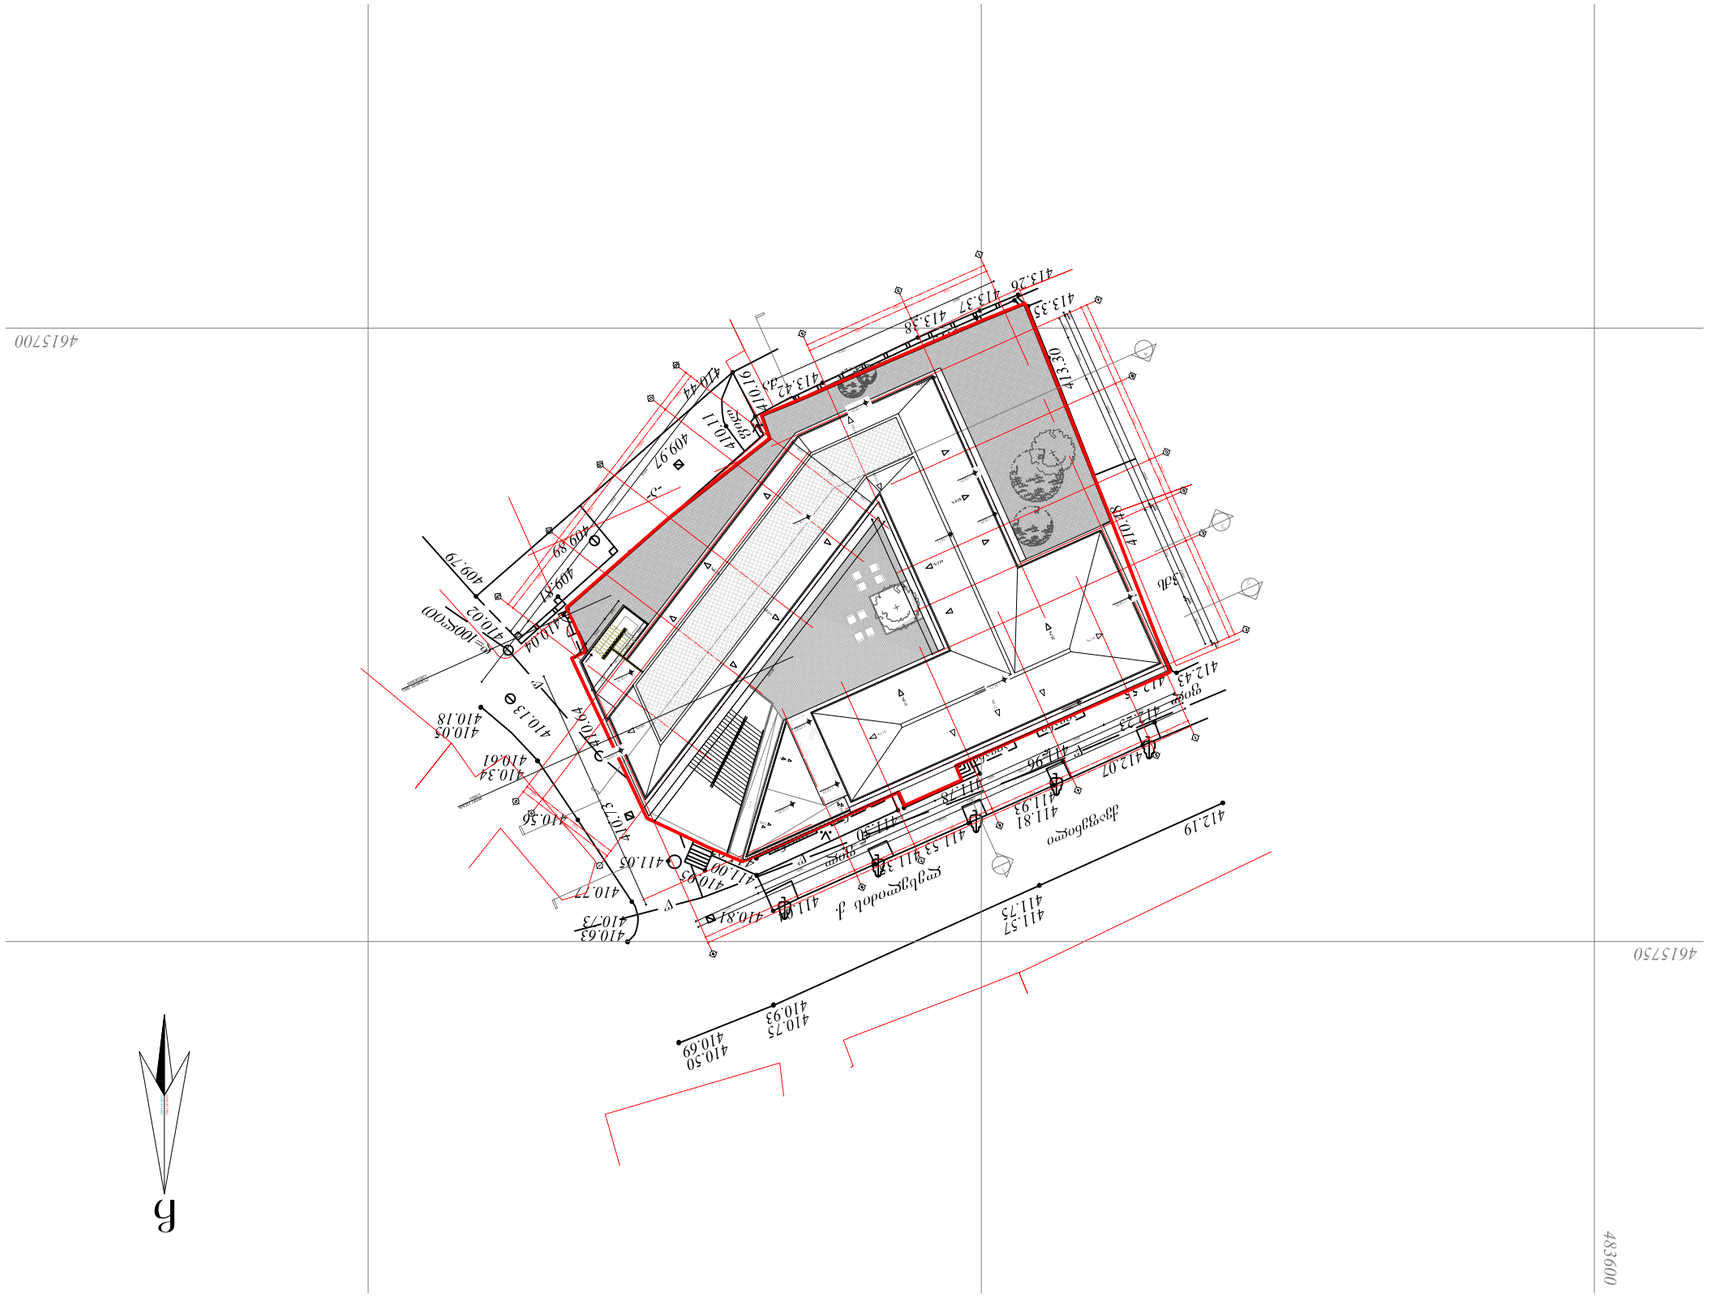
4833600
4615750
4615700
413.35
413.37
413.38
413.26
413.30
410.75
412.43
412.55
412.07
412.19
411.57
411.75
410.93
410.75
410.69
410.50
410.63
410.73
410.81
411.00
411.05
410.77
410.34
410.61
410.18
410.05
410.13
410.44
410.27
410.58
410.89
411.13
411.53
411.81
411.93
411.78
411.50
411.73
411.96
410.11
410.16
413.42
409.97
409.89
409.81
409.79
410.02
410.04
410.00
410.00
410.00