მრავალფუნქციური კომპლექსი

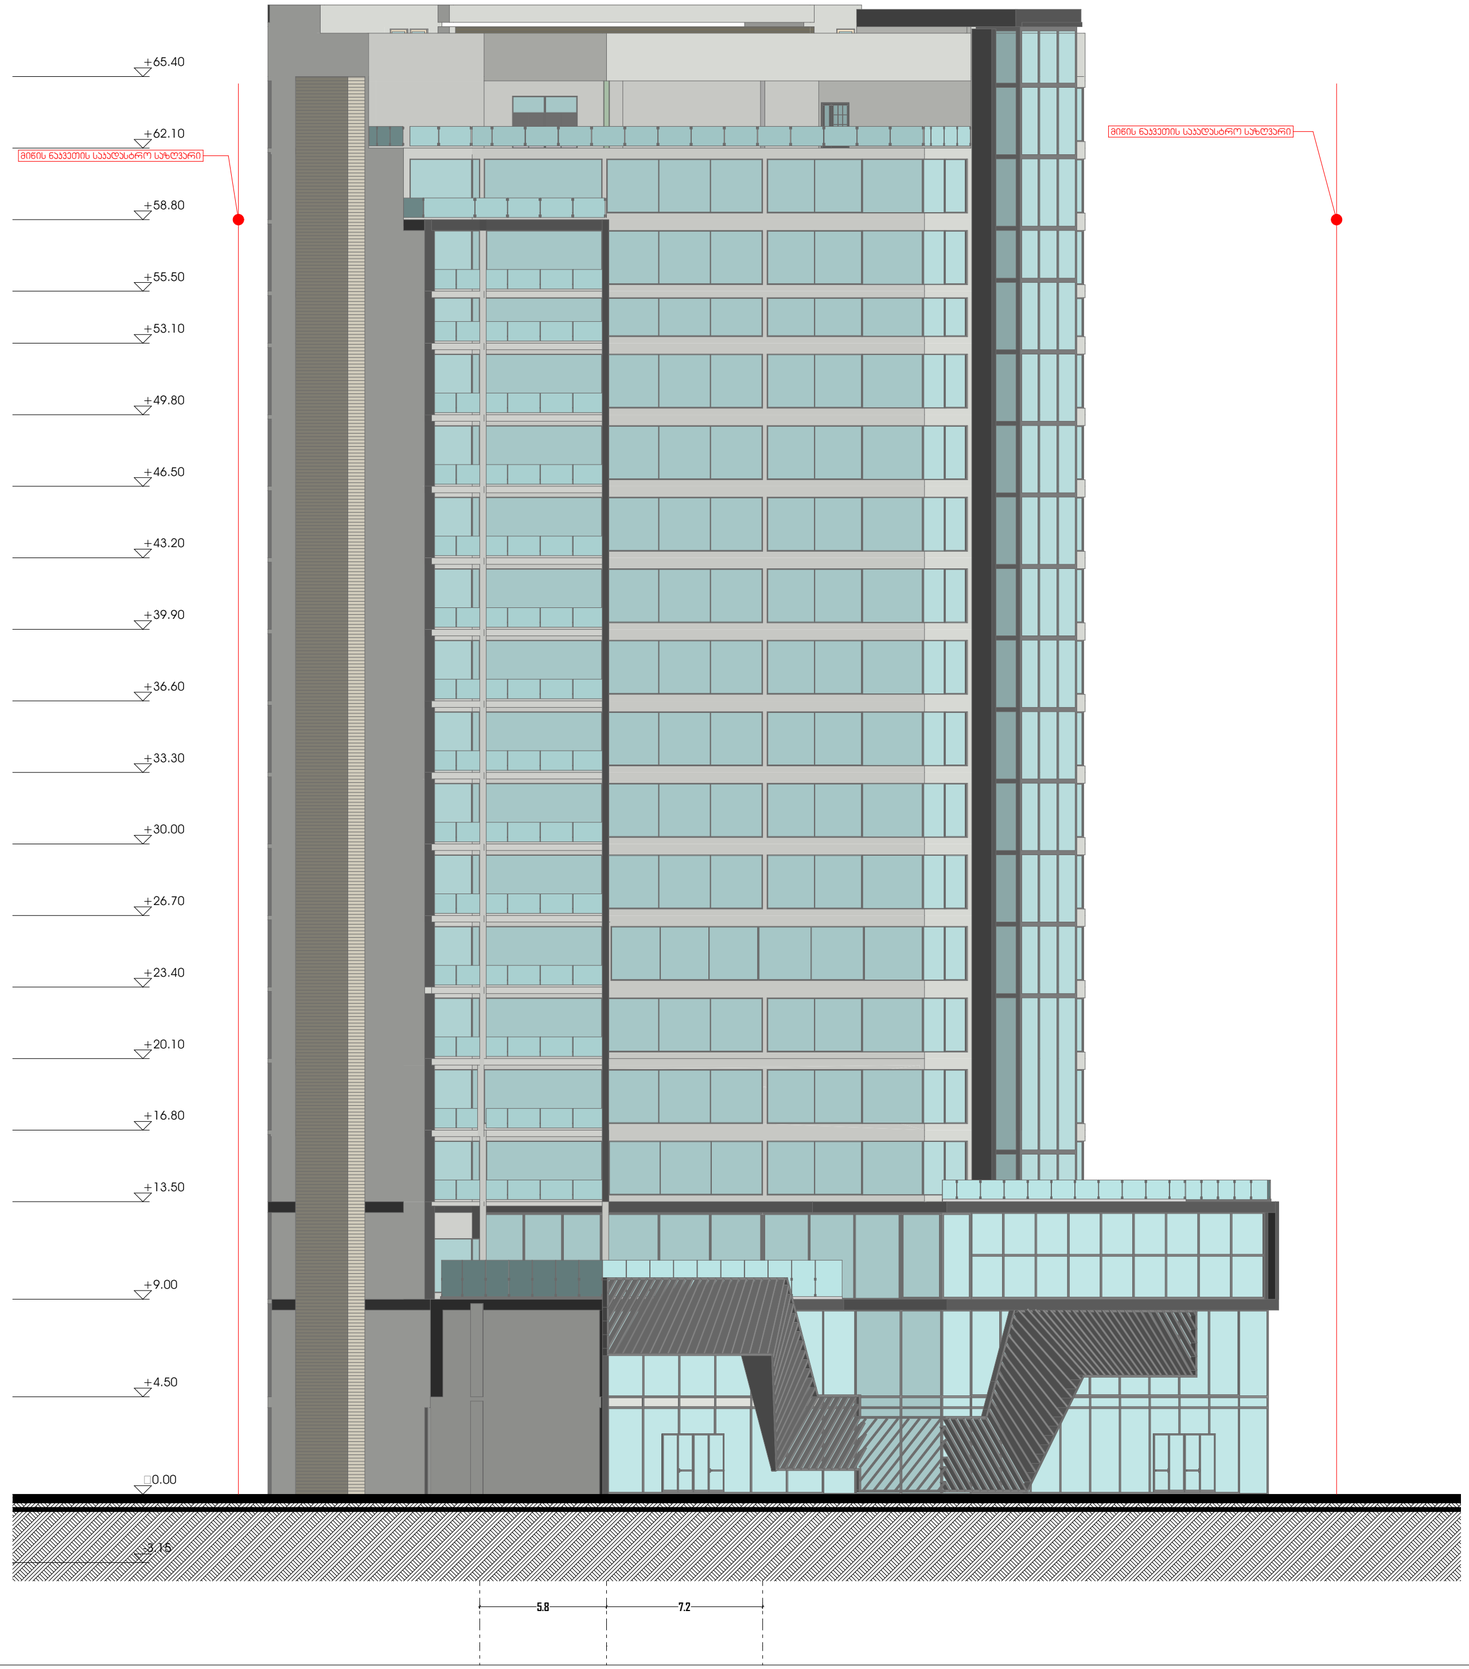

მისამართი:
ქალაქი თბილისი, ვარკეთილის რაიონი, გულუას ქ., შსს-ს მფლობელობაში (ს/კ: 01.18.05.008.073).

არქიდეა დიზაინი

ს\კ: 404989205
მის: ქ. თბილისი, ვაჟა-საბურთალოს რაიონი, პეკინის გამზ №11, ბ №31
ტელ: 599 33 22 11

Archidea Design

Adress: Tbilisi, Pekini Ave. # 11, A #31
Tel: 599 33 22 11

დირექტორი		ი. შარაშენიძე
მთ. არქიტექტორი		ი. შარაშენიძე
ხმ.ხელმძღვანელი		ნ. ელიზბარაშვილი
არქიტექტორი		ნ. გოგეშვილი
არქიტექტორი		ა. ცაავა

ტექნიკურ ეკონომიკური მონაცემები

საოფისე ფართობი	
საკონფერენციო დარბაზის ფართობი	
კაფე/რესტორნის ფართობი	
სპორტ. დარბაზის ფართობი	
საუნა/აუზის ფართობი	
დამხმარე სათავსების ფართობი	
ჯიბის უკრედის და დერეფანის ფართობი	

ნახაზის სახელწოდება

ფასადი 1-7 ღერძებში

მასშტაბი	ფორმატი	თარიღი
1:200	A2	2018 წ
	ფურცელი	ფურცლები
	A.02.1	20

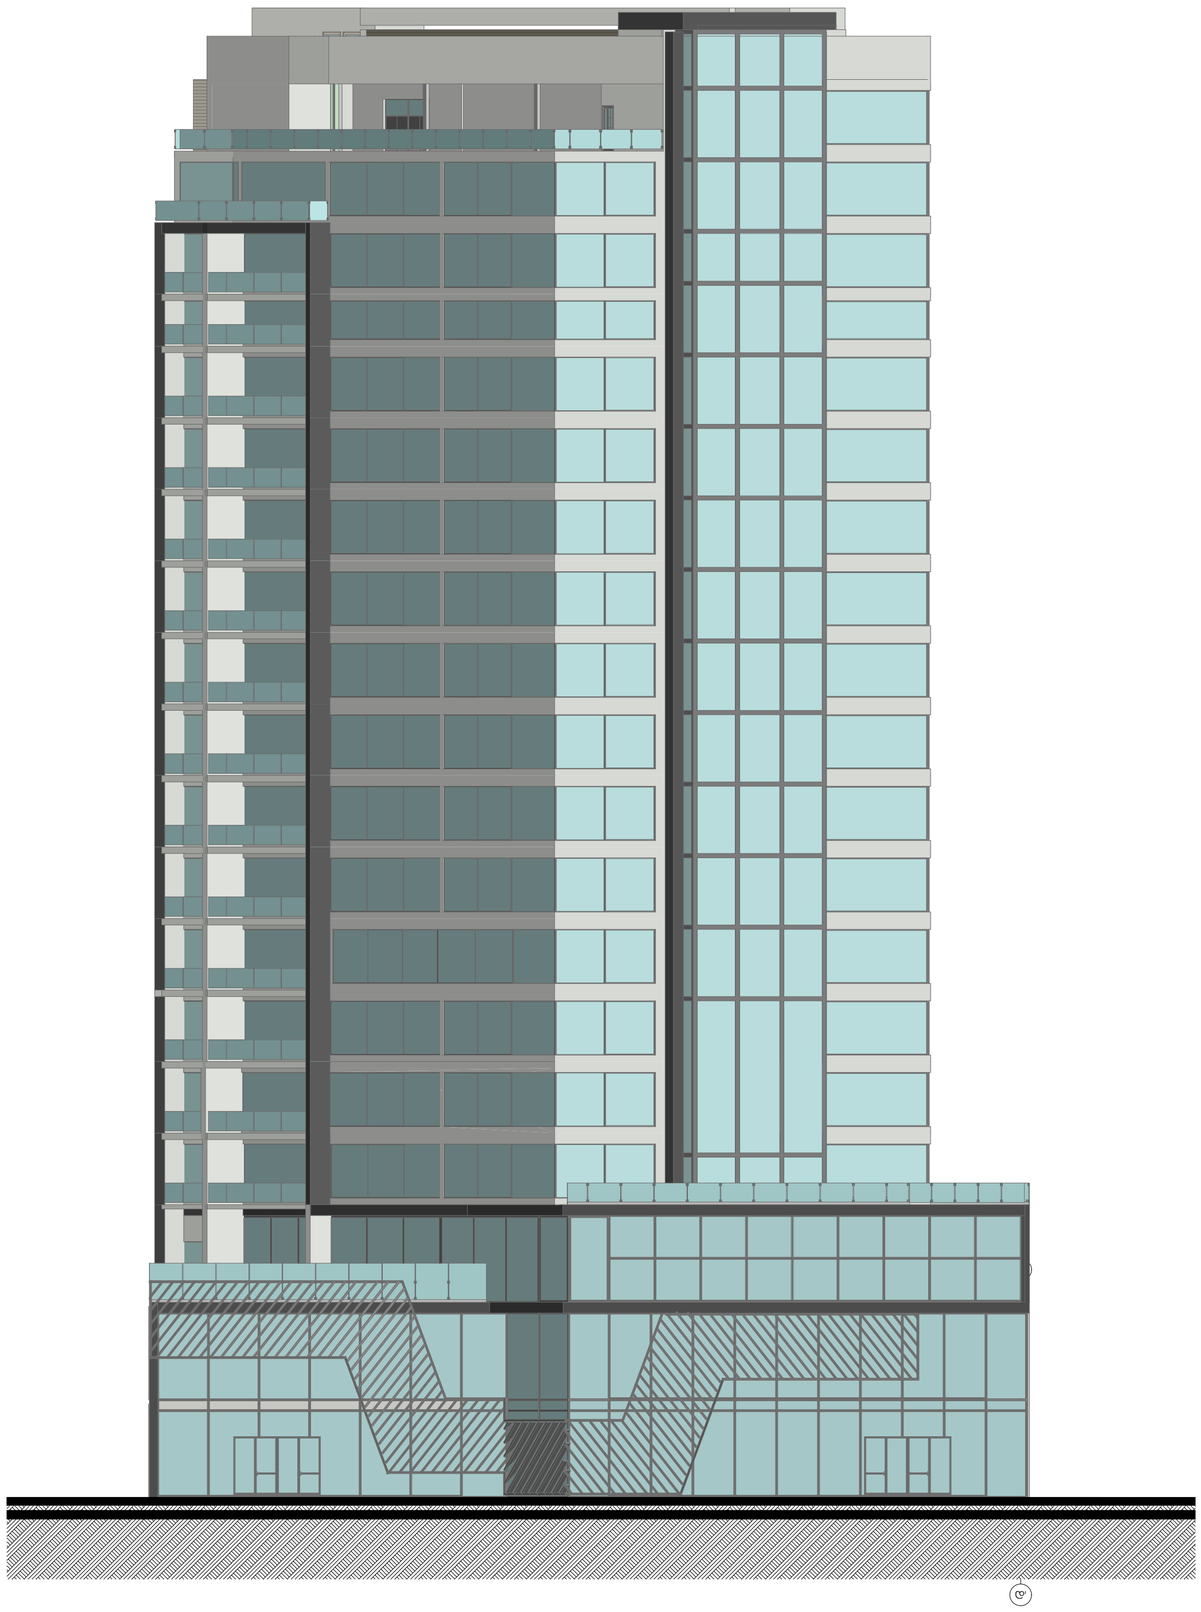

მრავალფუნქციური კომპლექსი



მისამართი:
ქალაქი თბილისი, ვარკეთილის რაიონი, გულუას ქ., შსს-ს მიმდებარედ (ს/კ: 01.18.05.008.073).

არქიდეა დიზაინი

ს\კ: 404989205
მის: ქ. თბილისი, ვაჟა-საბურთალოს რაიონი, პეკინის გამზ №11, ბ №31
ტელ: 599 33 22 11

Archidea Design

Adress: Tbilisi, Pekini Ave. # 11, A #31
Tel: 599 33 22 11

დირექტორი		ი. შარაშენიძე
მთ. არქიტექტორი		ი. შარაშენიძე
ხმ.ხელმძღვანელი		ნ. ელიზბარაშვილი
არქიტექტორი		ნ. გოგეშვილი
არქიტექტორი		ა. ცაავა

ტექნიკურ ეკონომიკური მონაცემები

საოფისე ფართობი	
საკონფერენციო დარბაზის ფართობი	
ბაფე/რესტორნის ფართობი	
სპორტ. დარბაზის ფართობი	
საუნა/აუზის ფართობი	
დამხმარე სათავსების ფართობი	
ჯიხის უჯრედის და დერეფანის ფართობი	

ნახაზის სახელწოდება

ფასადი დ'-ა ღერძებში

მასშტაბი	ფორმატი	თარიღი
1:200	A2	2018 წ
	ფურცელი	ფურცლები
	A.02.2	20

მრავალფუნქციური კომპლექსი

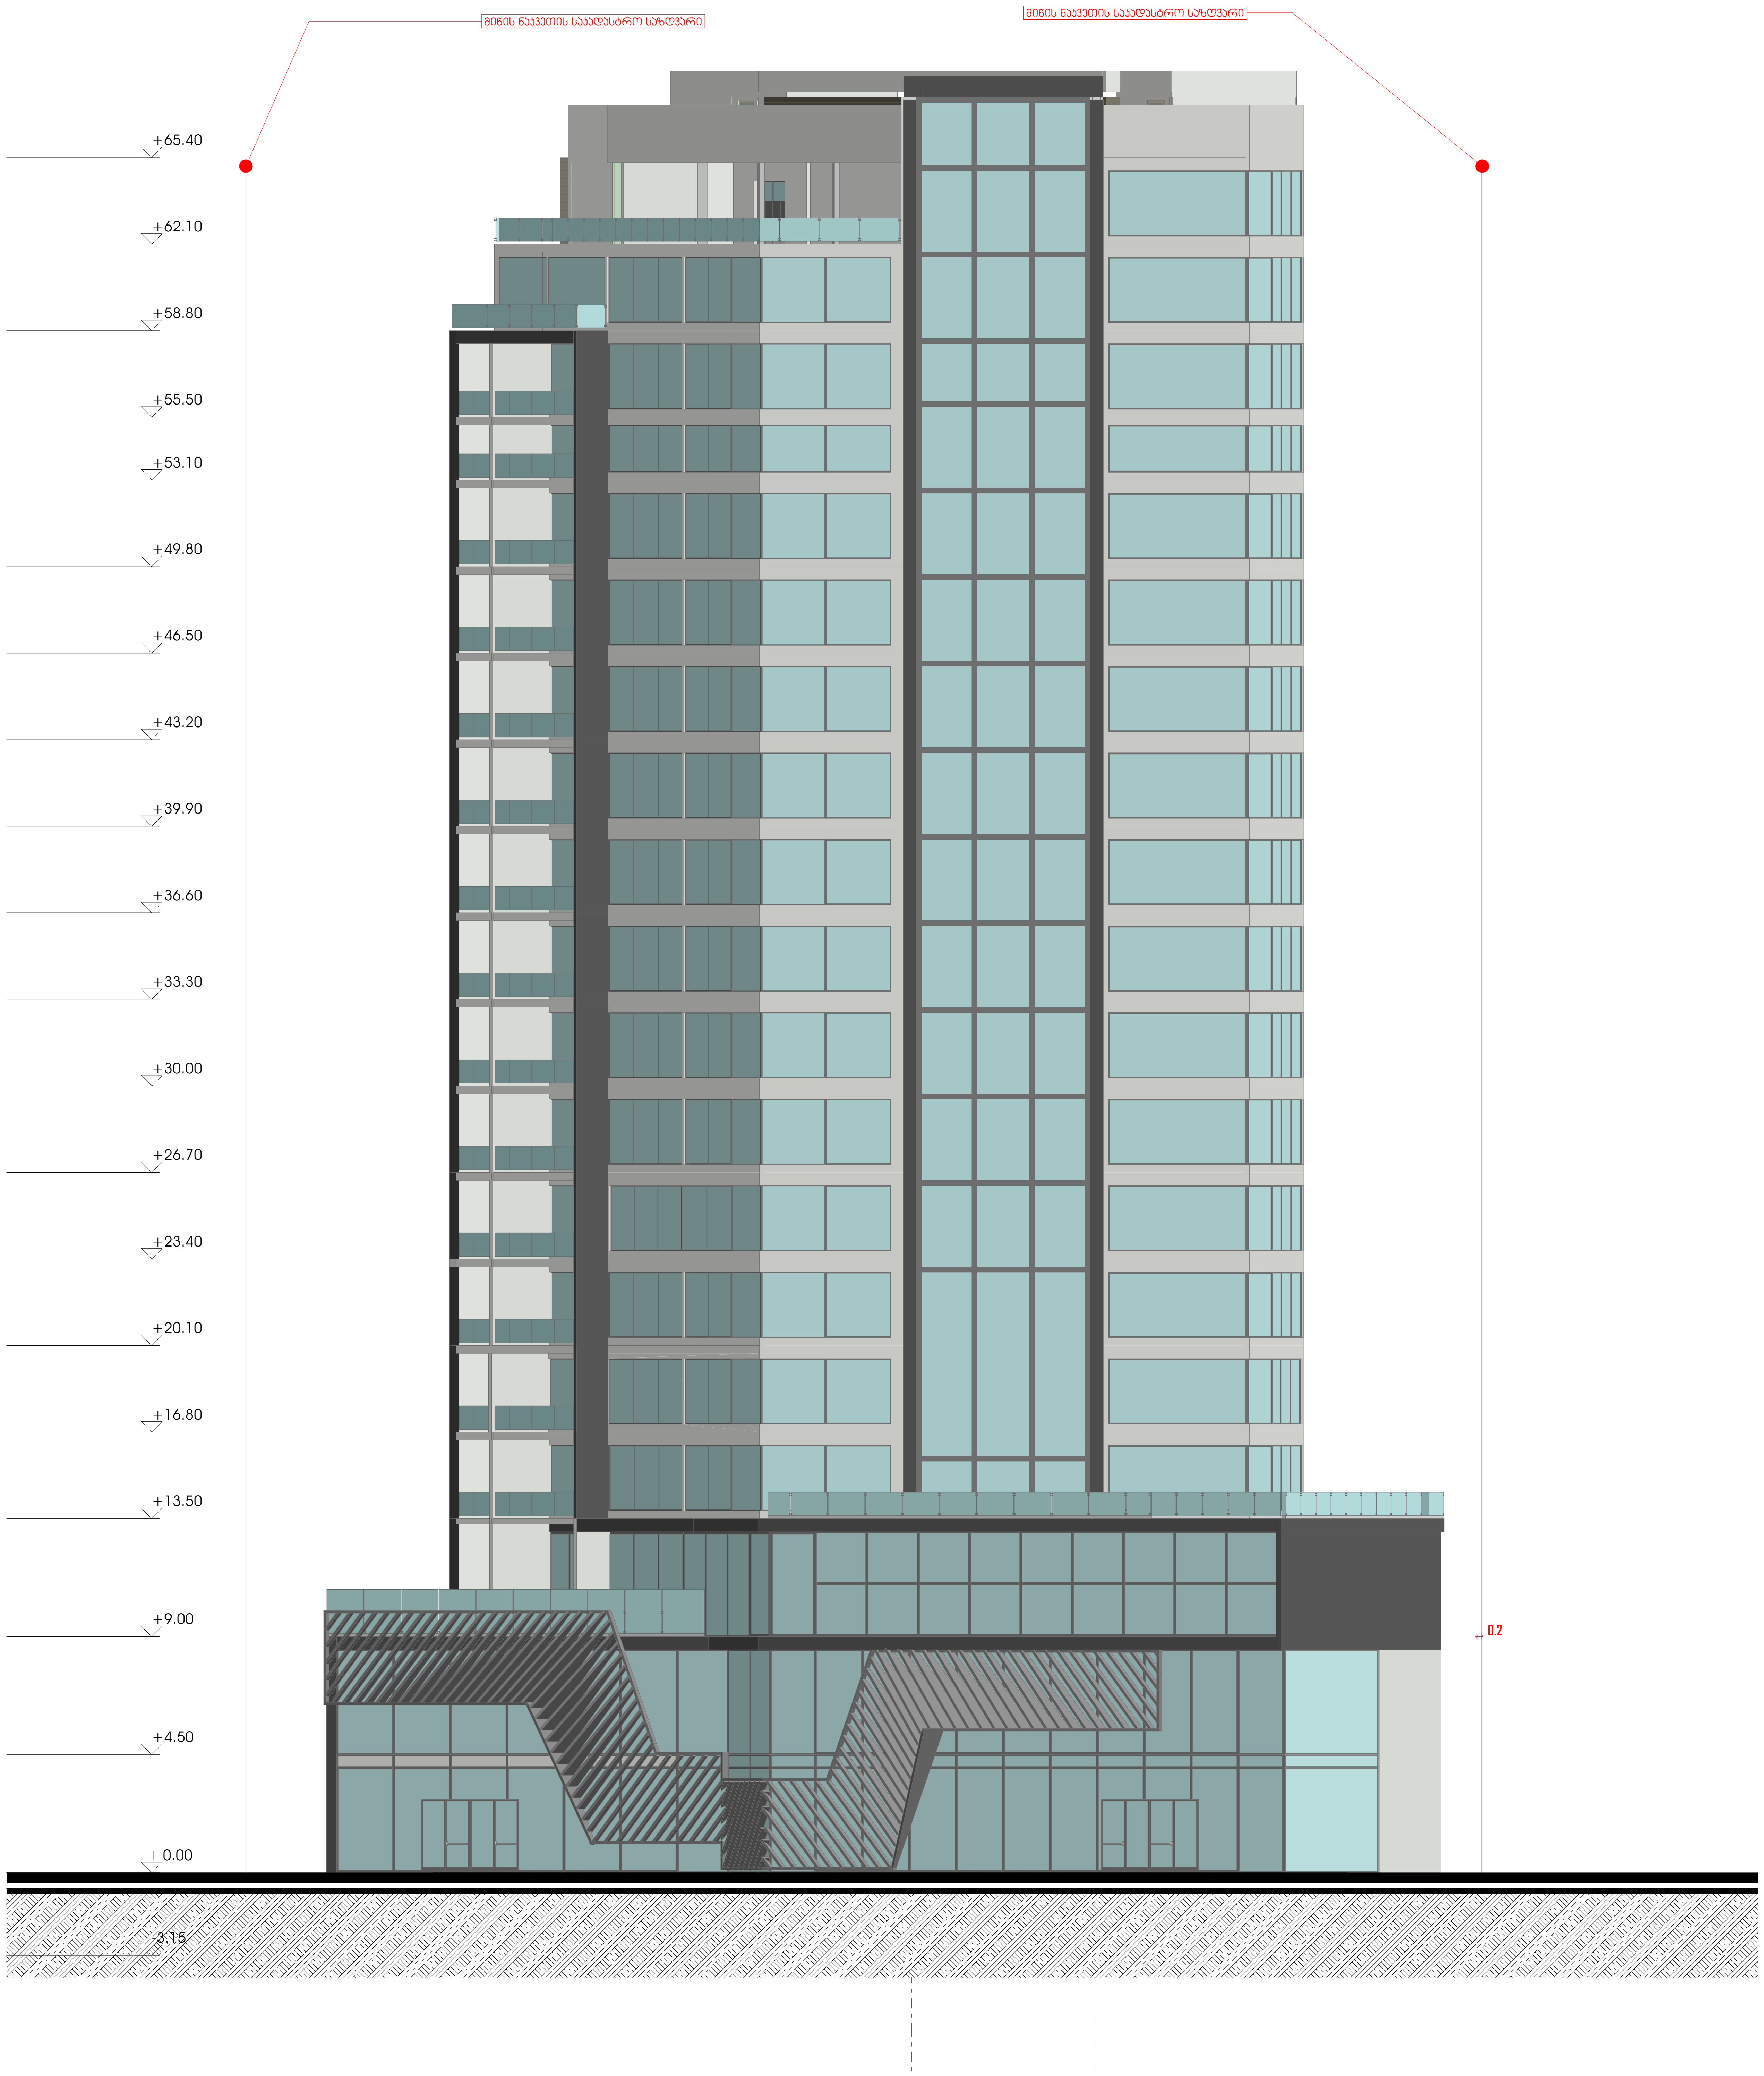

N

მისამართი:
ქალაქი თბილისი, კრწანისის რაიონი, გულუას ქ., შსს-ს მოპირდაპირედ (ს/კ:ვ 01.18.05.008.073).

არქიდეა დიზაინი

ს\კ: 404989205
მის: ქ. თბილისი, ვაკე-საბურთალოს რაიონი, პეკინის გამზ №11, ბ №31
ტელ: 599 33 22 11

Archidea Design

Adress: Tbilisi, Pekini Ave. # 11, A #31
Tel: 599 33 22 11

დირექტორი	ი. შარაშენიძე
მთ. არქიტექტორი	ი. შარაშენიძე
ჯგ.ხელმძღვანელი	ზ. ელიზბარაშვილი
არქიტექტორი	ნ. გოგეშვილი
არქიტექტორი	ა. ცაავა

ტექნიკურ ეკონომიკური მონაცემები

საოფისე ფართობი	
საკონფერენციო დარბაზის ფართობი	
კაფე/რესტორნის ფართობი	
სპორტ. დარბაზის ფართობი	
საუნა/აუზის ფართობი	
დამხმარე სათავსების ფართობი	
კიბის უჯრედის და დერეფანის ფართობი	

ნახაზის სახელწოდება

ფასადი 1-7 ღერძებში

მასშტაბი	ფორმატი	თარიღი
1:200	A2	2018 წ
	ფურცელი	ფურცლები
	A.02.3	20

მრავალფუნქციური კომპლექსი

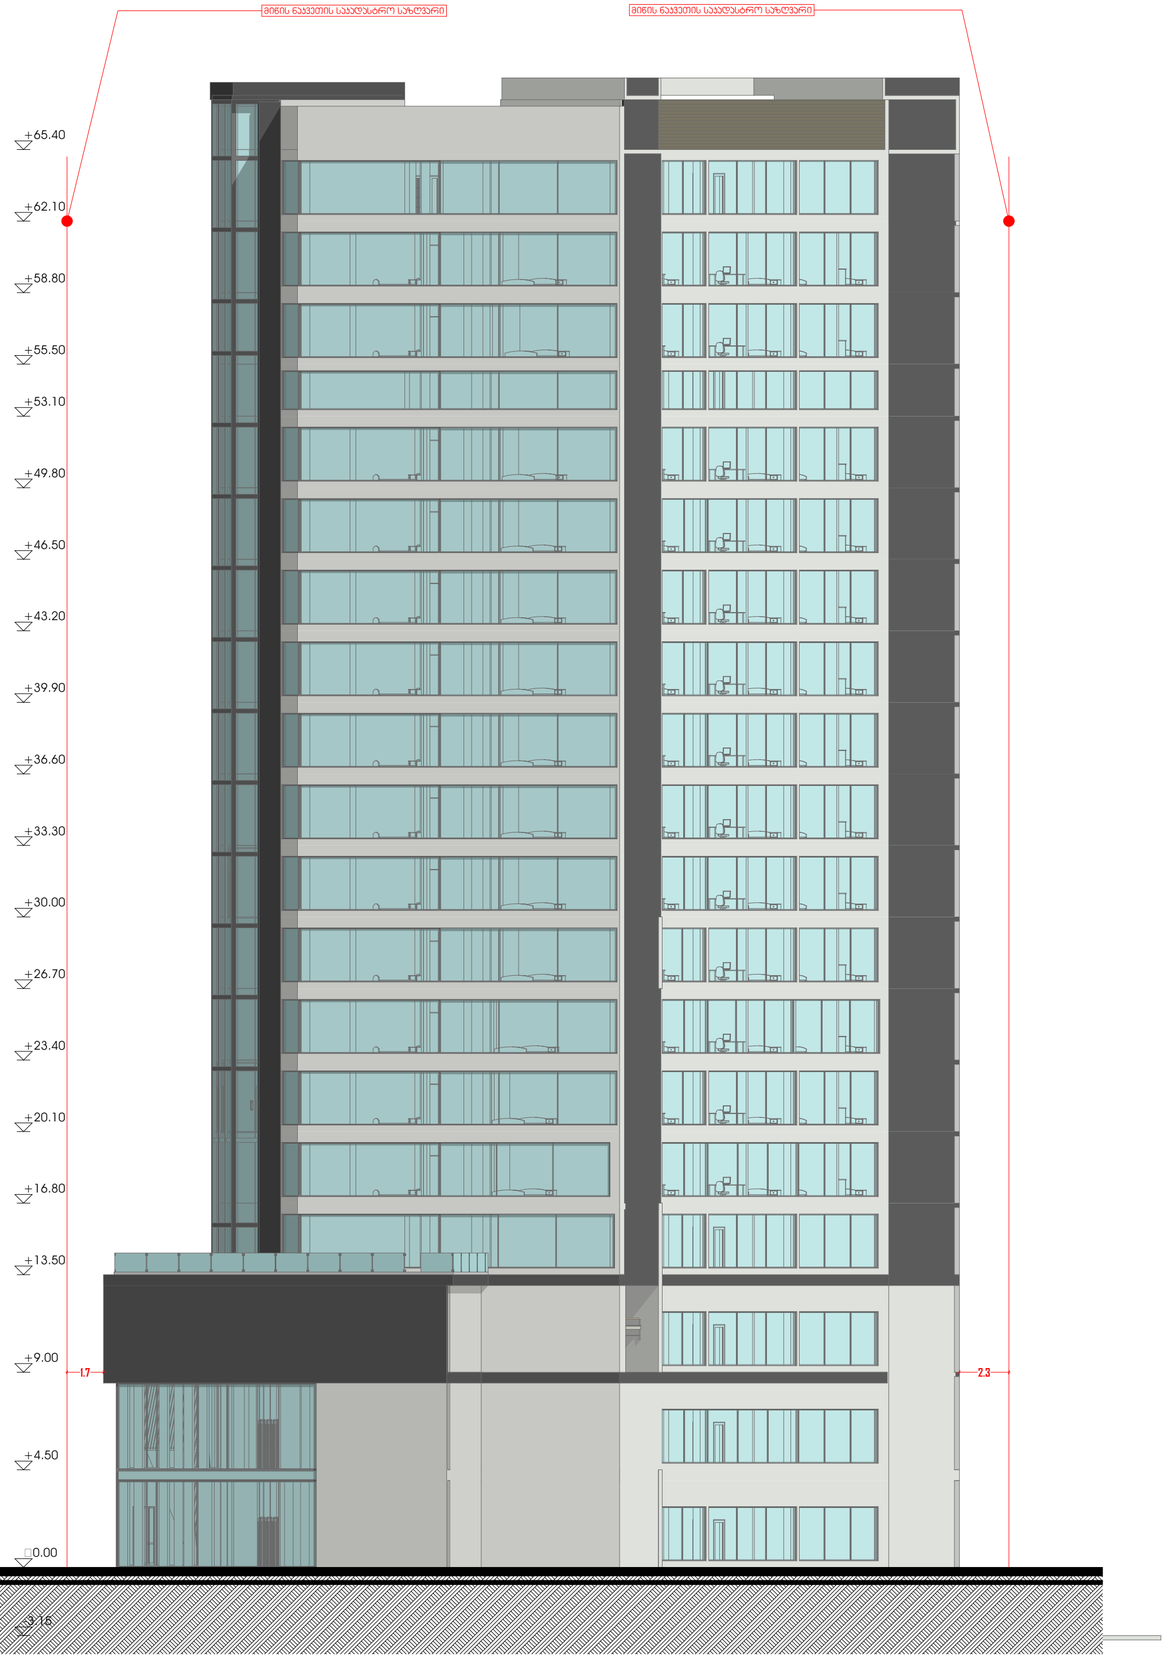

N

მისამართი:
ქალაქი თბილისი, ვარწანისის რაიონი, გულუას ქ., შსს-ს მფლობელობაში (ს/კ: 01.18.05.008.073).

არქიდეა დიზაინი

ს\კ: 404989205
მის: ქ. თბილისი, ვაჟა-საბურთალოს რაიონი, პეკინის გამზ №11, ბ №31
ტელ: 599 33 22 11

Archidea Design

Adress: Tbilisi, Pekini Ave. # 11, A #31
Tel: 599 33 22 11

დირექტორი		ი. შარაშენიძე
მთ. არქიტექტორი		ი. შარაშენიძე
ხმ.ხელმძღვანელი		ნ. ელიზბარაშვილი
არქიტექტორი		ნ. გოგეშვილი
არქიტექტორი		ა. ცაავა

ტექნიკურ ეკონომიკური მონაცემები

საერთო ფართობი	
საკონფერენციო დარბაზის ფართობი	
კაფე/რესტორნის ფართობი	
სპორტ. დარბაზის ფართობი	
საუნა/აუზის ფართობი	
დამხმარე სათავსების ფართობი	
ჯიხის უკრედის და დერეფნის ფართობი	

ნახაზის სახელწოდება

ფასადი 7-5 ღერძებში

მასშტაბი	ფორმატი	თარიღი
1:200	A2	2018 წ
	ფურცელი	ფურცლები
	A.02.4	20

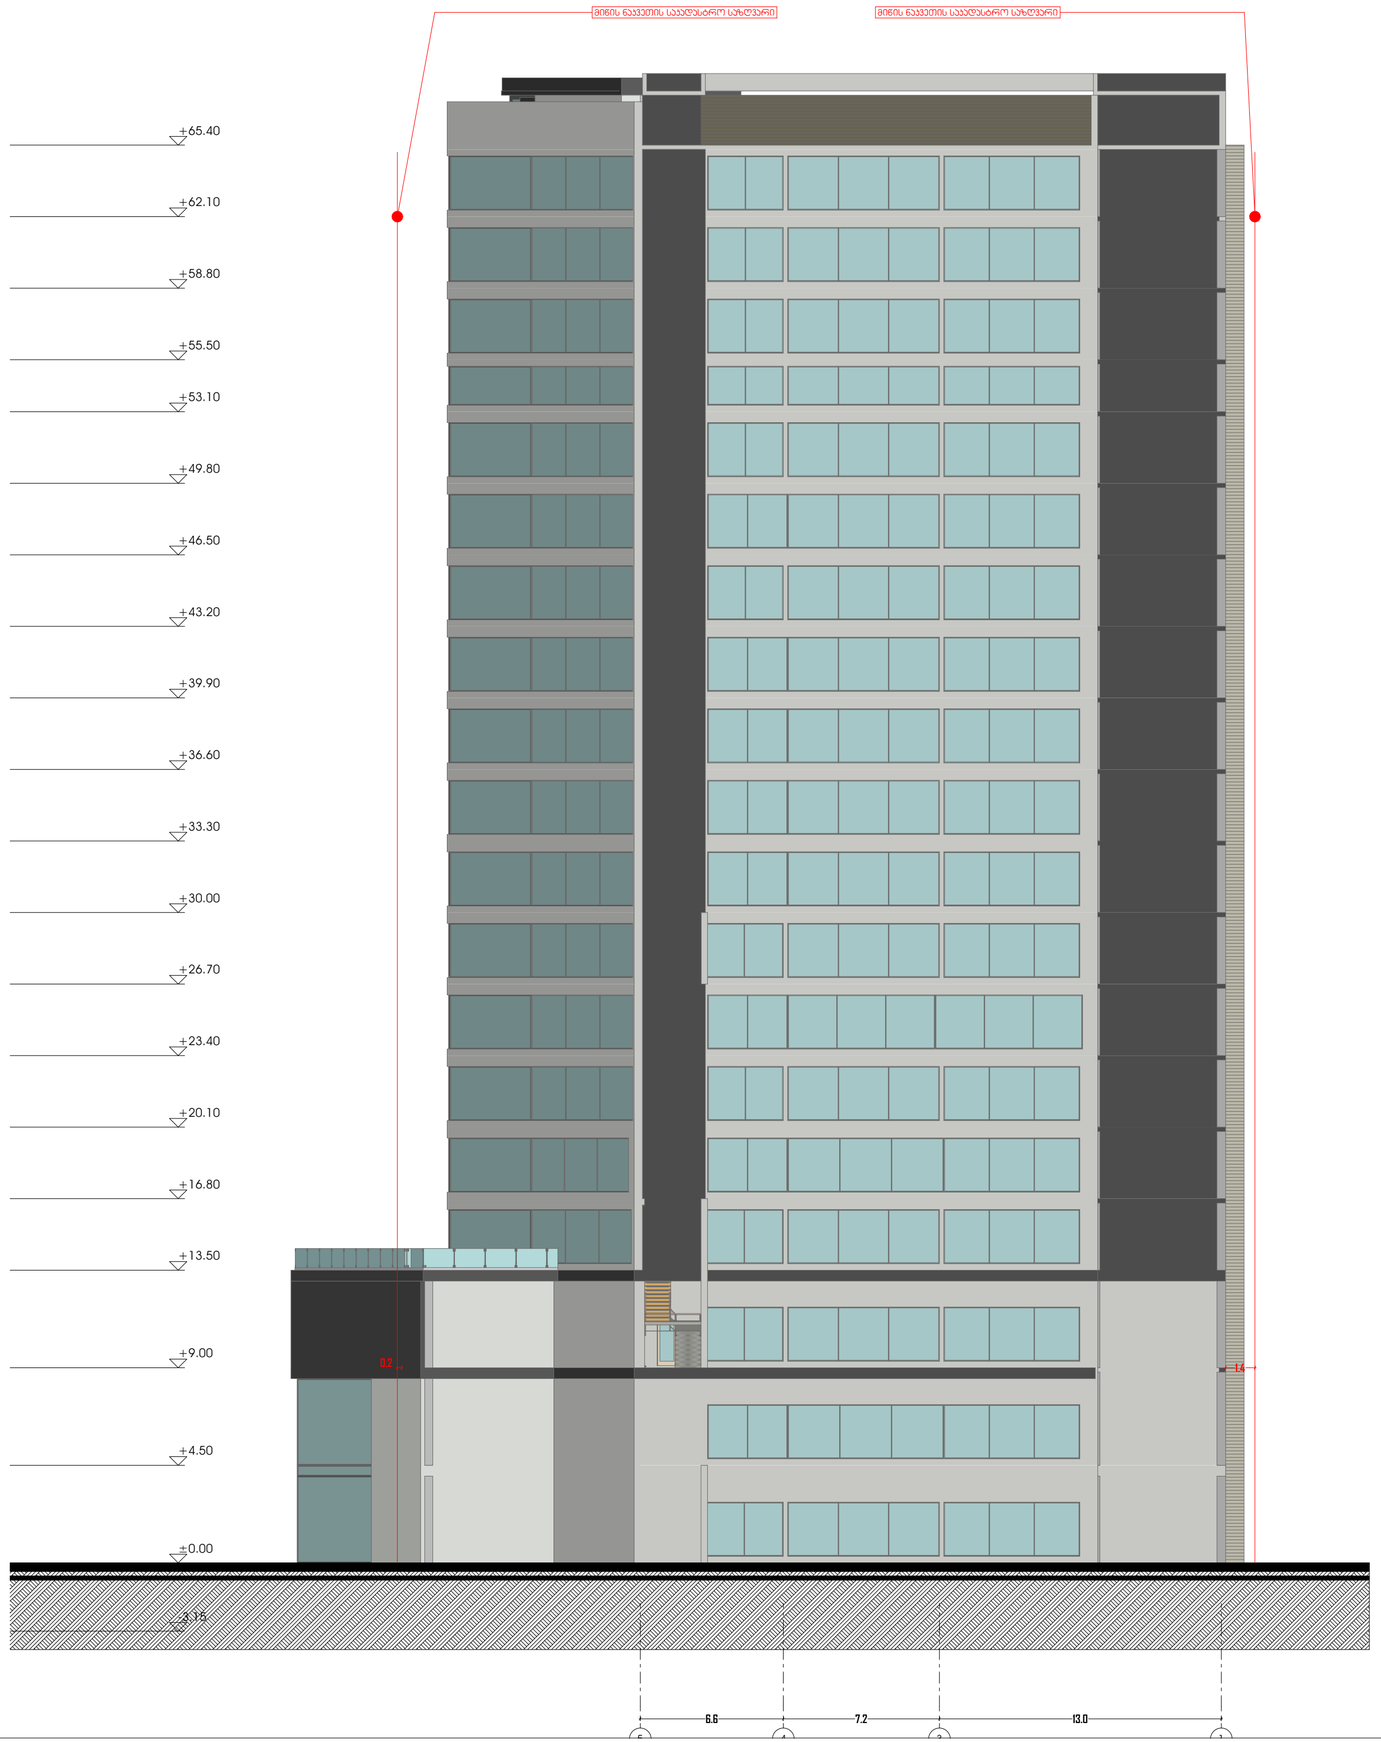

მრავალფუნქციური კომპლექსი

N

მისამართი:
ქალაქი თბილისი, ვარკეთილის რაიონი, გულუას ქ., შსს-ს მიმდებარედ (ს/კ: 01.18.05.008.073).

არქიდეა დიზაინი

ს\კ: 404989205
მის: ქ. თბილისი, ვაჟა-საბურთალოს რაიონი, ჰეკინის გამზ №11, ბ №31
ტელ: 599 33 22 11

Archidea Design

Adress: Tbilisi, Pekini Ave. # 11, A #31
Tel: 599 33 22 11

დირექტორი		ი. შარაშენიძე
მთ. არქიტექტორი		ი. შარაშენიძე
ხმ.ხელმძღვანელი		ნ. ელიზბარაშვილი
არქიტექტორი		ნ. გოგეშვილი
არქიტექტორი		ა. ცაავა

ტექნიკურ ეკონომიკური მონაცემები

სართისე ფართობი	
საკონფერენციო დარბაზის ფართობი	
ჯაფე/რესტორნის ფართობი	
სპორტ. დარბაზის ფართობი	
საუნა/აუზის ფართობი	
დამხმარე სათავსების ფართობი	
ჯიბის უკრედის და დერეფანის ფართობი	

ნახაზის სახელწოდება

ფასადი 5-1 ღერძებში (1)

მასშტაბი	ფორმატი	თარიღი
1:200	A2	2018 წ
	ფურცელი	ფურცლები
	A.02.5	20

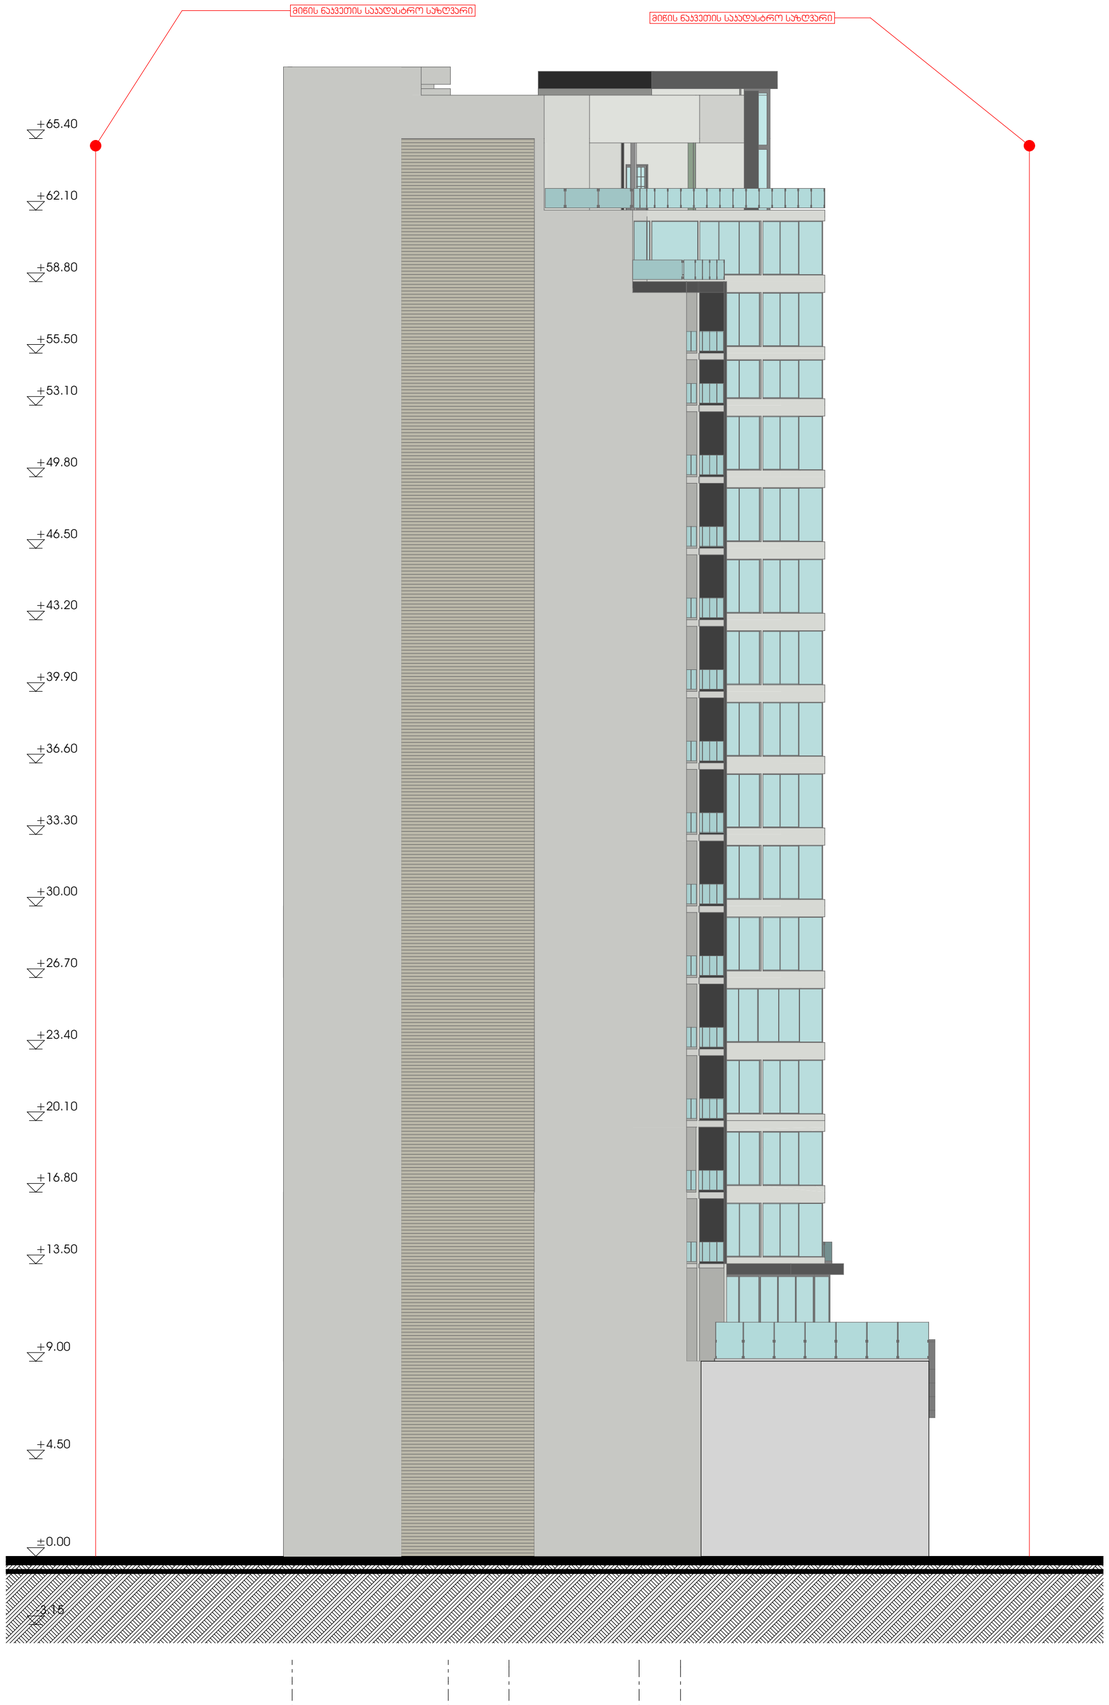

მრავალფუნქციური კომპლექსი

N

მისამართი:
ქალაქი თბილისი, ვარკეთილის რაიონი, გულუას ქ., შსს-ს მიმდებარედ (ს/კ: 01.18.05.008.073).

არქიდეა დიზაინი

ს\კ: 404989205
მის: ქ. თბილისი, ვაჟა-საბურთალოს რაიონი, პეკინის გამზ №11, ბ №31
ტელ: 599 33 22 11

Archidea Design

Adress: Tbilisi, Pekini Ave. # 11, A #31
Tel: 599 33 22 11

დირექტორი		ი. შარაშენიძე
მთ. არქიტექტორი		ი. შარაშენიძე
ხმ.ხელმძღვანელი		ნ. ელიზბარაშვილი
არქიტექტორი		ნ. გოგეშვილი
არქიტექტორი		ა. ცაავა

ტექნიკურ ეკონომიკური მონაცემები

სართისე ფართობი	
საკონფერენციო დარბაზის ფართობი	
ბაფე/რესტორნის ფართობი	
სპორტ. დარბაზის ფართობი	
საუნა/აუზის ფართობი	
დამხმარე სათავსების ფართობი	
ჯიბის უჯრედის და დერეფნის ფართობი	

ნახაზის სახელწოდება

ფასადი დ-ა ღერძებში

მასშტაბი	ფორმატი	თარიღი
1:200	A2	2018 წ
	ფურცელი	ფურცლები
	A.02.6	20