
ქალაქი თბილისი, სოფელი დიღომი დიდი დიღმის ტერიტორიაზე არსებული 3601 კვ.მ. არასასოფლო-სამეურნეო ნაკვეთის ტოპოგრაფიული გეგმა

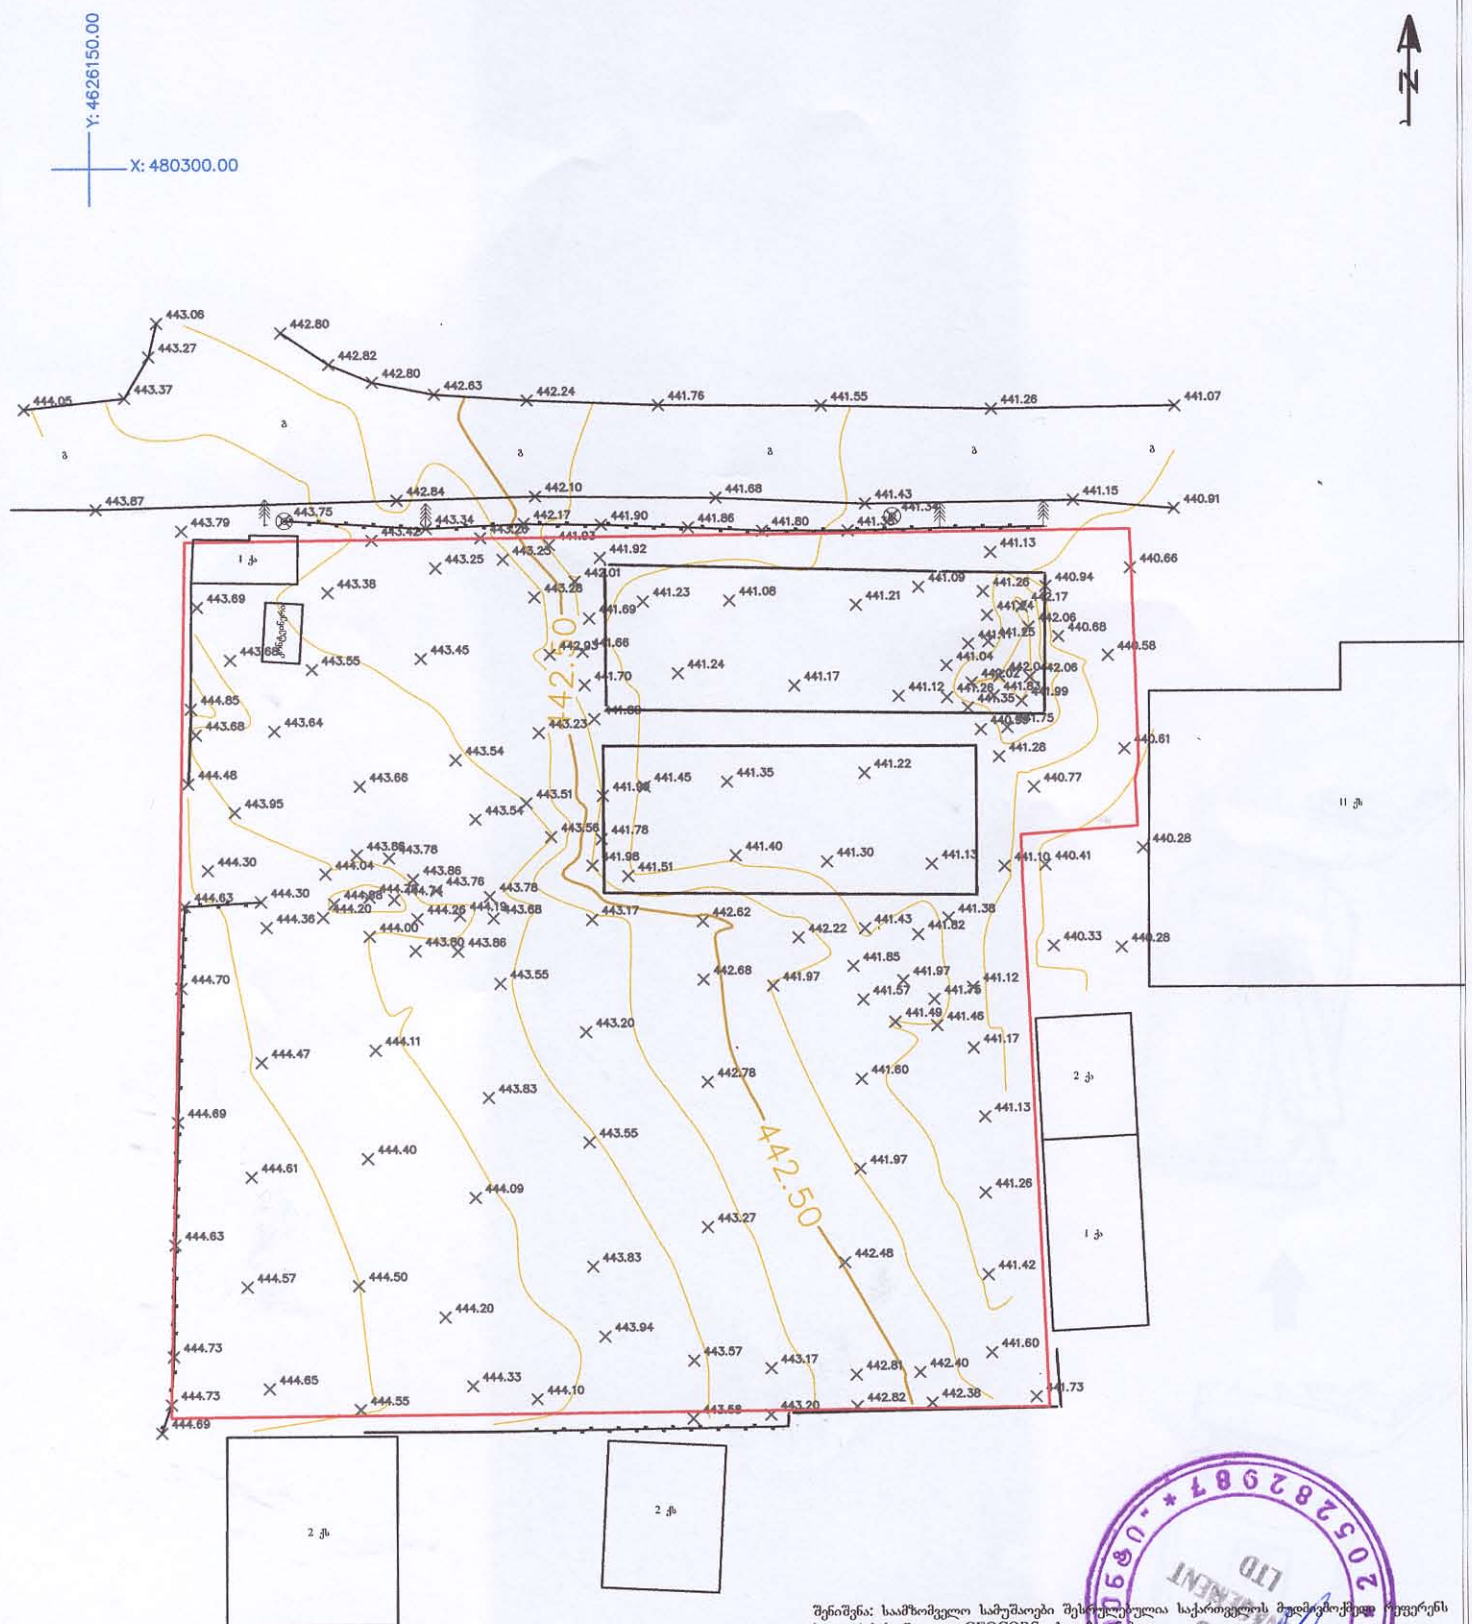

შენიშვნა: საამზომველო სამუშაოები შესრულებულია საქართველოს მუდმივმოქმედ რეფერენს სადგურების ქსელი - GEOCORS -ის გამოყენებით.

პირობითი აღნიშვნები

- კა — არასაცხოვრებელი შენობა
- სკ — საცხოვრებელი შენობა
- მშენებარე ნაგებობა
- დანგრეული შენობა
- ფარდული
- სატრანსფორმატორო ჯიხური
- რეზერვუარი
- ბორდიური
- ასფალტირებული გზა
- გრუნტის გზა
- რკინიგზა
- მაღალი ზაბეის ანძა
- საკომუნიკაციო ბოძი
- სამეთვალყურეო ჯა
- მაღლის ღარი
- ქუსლტროტინის ღარი
- წყალი
- გაზი
- კანალიზაცია
- ელ. ქსელები
- მიწის ნაკვეთის საზღვარი
- ხეები
- რელიეფი

შპს "ლენდ მენეჯმენტი"

ტელ.: (+995 599) 110 550

დამკვეთი: გოჩა ჩიჩილიძე (01001024092)	დირექტორი	ი. ჩიბურდანიძე
	კომპ. უზრუნველყოფა	ი. ჩიბურდანიძე
მისამართი: ქალაქი თბილისი, სოფელი დიღომი, დიდი დიღომი	მასშტაბი 1:500	ფორმატი A4
	აზომვის თარიღი: 10.12.2017 წ.	CS: WGS 1984 PROJ: UTM 38N