
ფასადი 7 - 1

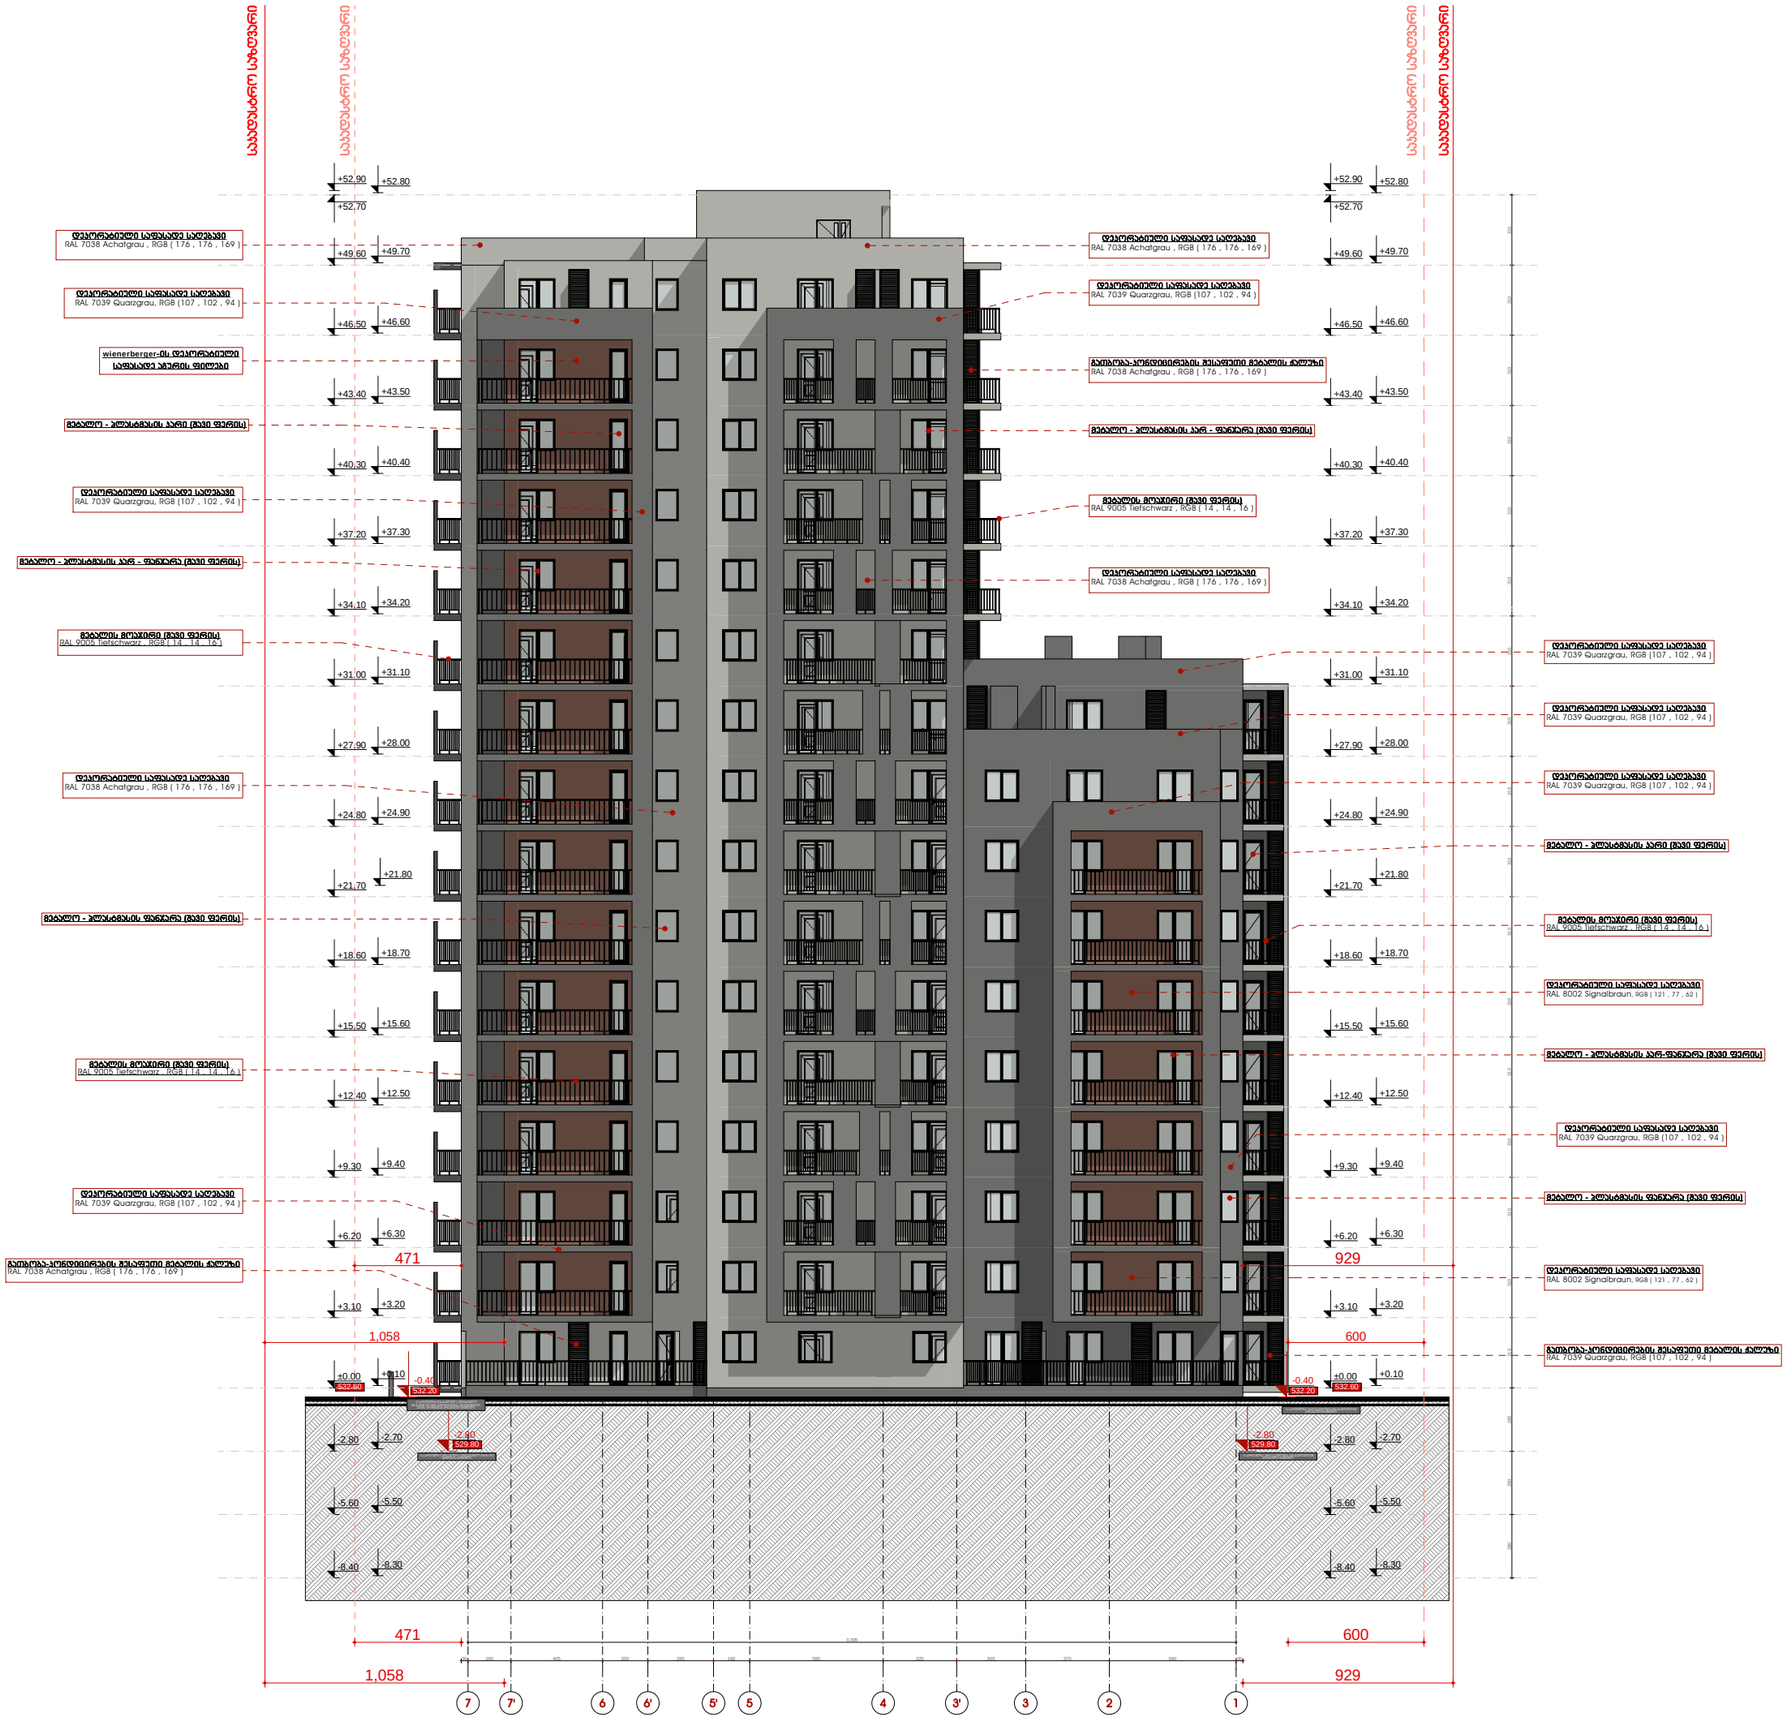

SITUATIONAL PLAN — KEY PLAN



GRAPHIC SYMBOLS — LEGEND

- წრილის ხაზი
- ღერძის ხაზი
- ხმის ტრანსგრანიციული აღმოსავლეთ-დასავლეთ D-300 sm

ტექნ.პარამეტრების მაჩვენებლები

NOTES

* ნახაზი მხედველობაში სანიმუშოებებს.
* ნახაზზე მოცემული არქიტექტორული ნიშნულები

CLIENT


PROJECT


ADDRESS — ქ. თბილისი, ქობა ბენდორ აბაშიძე, N20 -ის მიმდებარედ, ხალიჭავანი ქვე N2 საკადასტრო კოდი 01.17.10.001.122

თანამდებობა	გვარი	ხელმოწერა
მთ.არქიტექტორი	ს.ჯაფალიანი	
დაამოწმა	ს.ჯაფალიანი	
დაამოწმა	ე.ხაბაიშვილი	
პროხორციტორი	თ.მესხიშვილი	


არქიტექტორული ნაწილი
ARCHITECTURE

ნახაზის DRWG.	თარიღი DATE OF ISSUE	
ფასადი 7 - 1	მასშტაბი SCALE	1:100
	სტადია STAGE	
	ფორმატი PAPER SIZE	A-2
	ფაილის სახელი FILE NAME	
	ფურცელი PAGES	

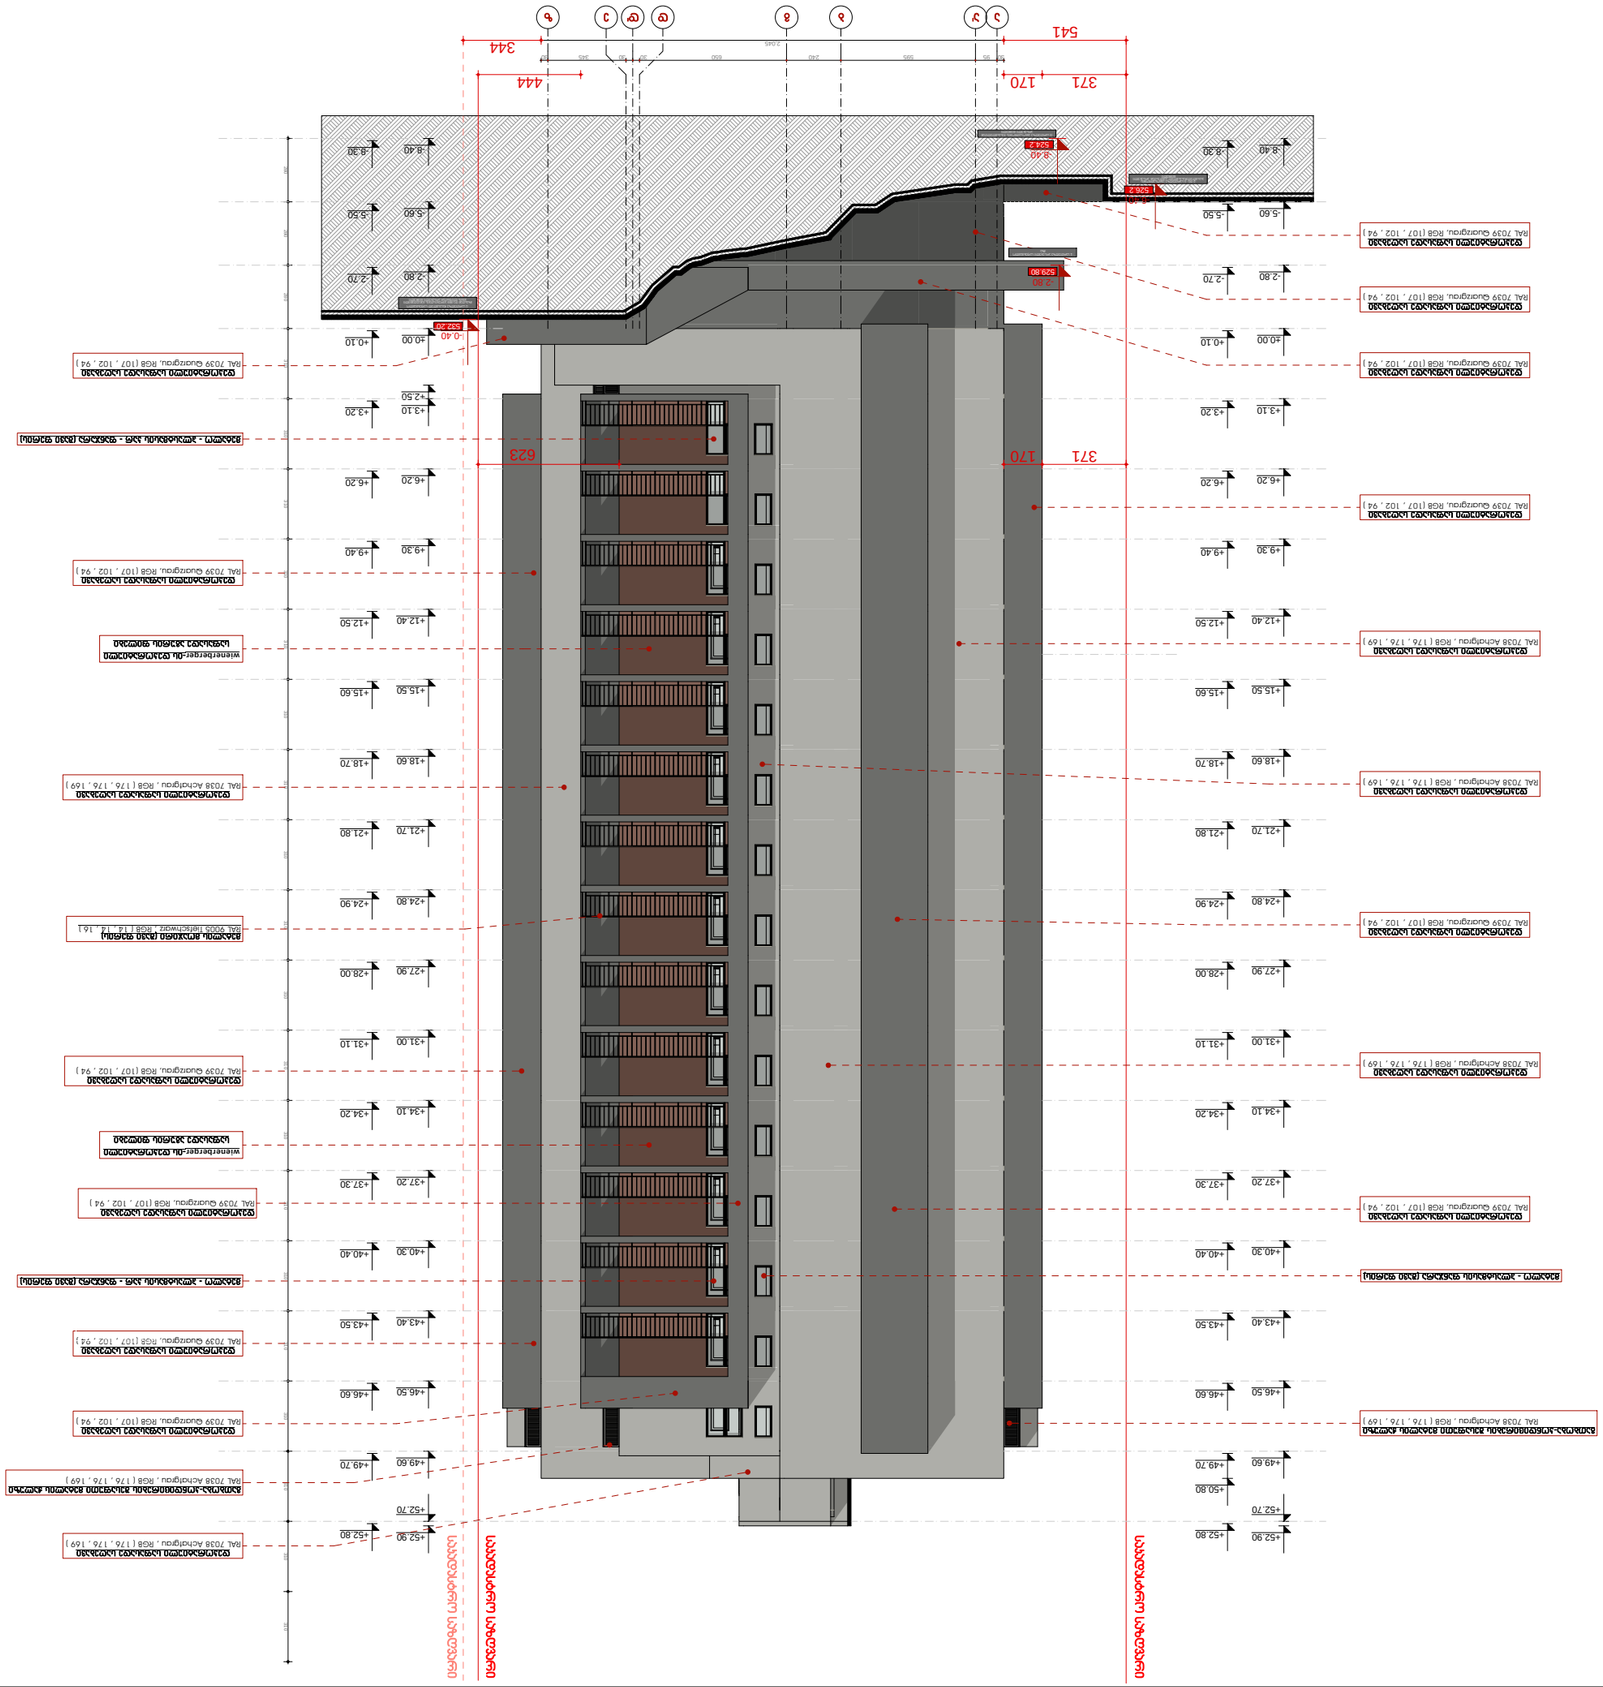
541
371
170
444
344
623
RAL 7039 Quarzgrau, RGB [107, 102, 94]
RAL 7038 Achatgrau, RGB [176, 176, 169]

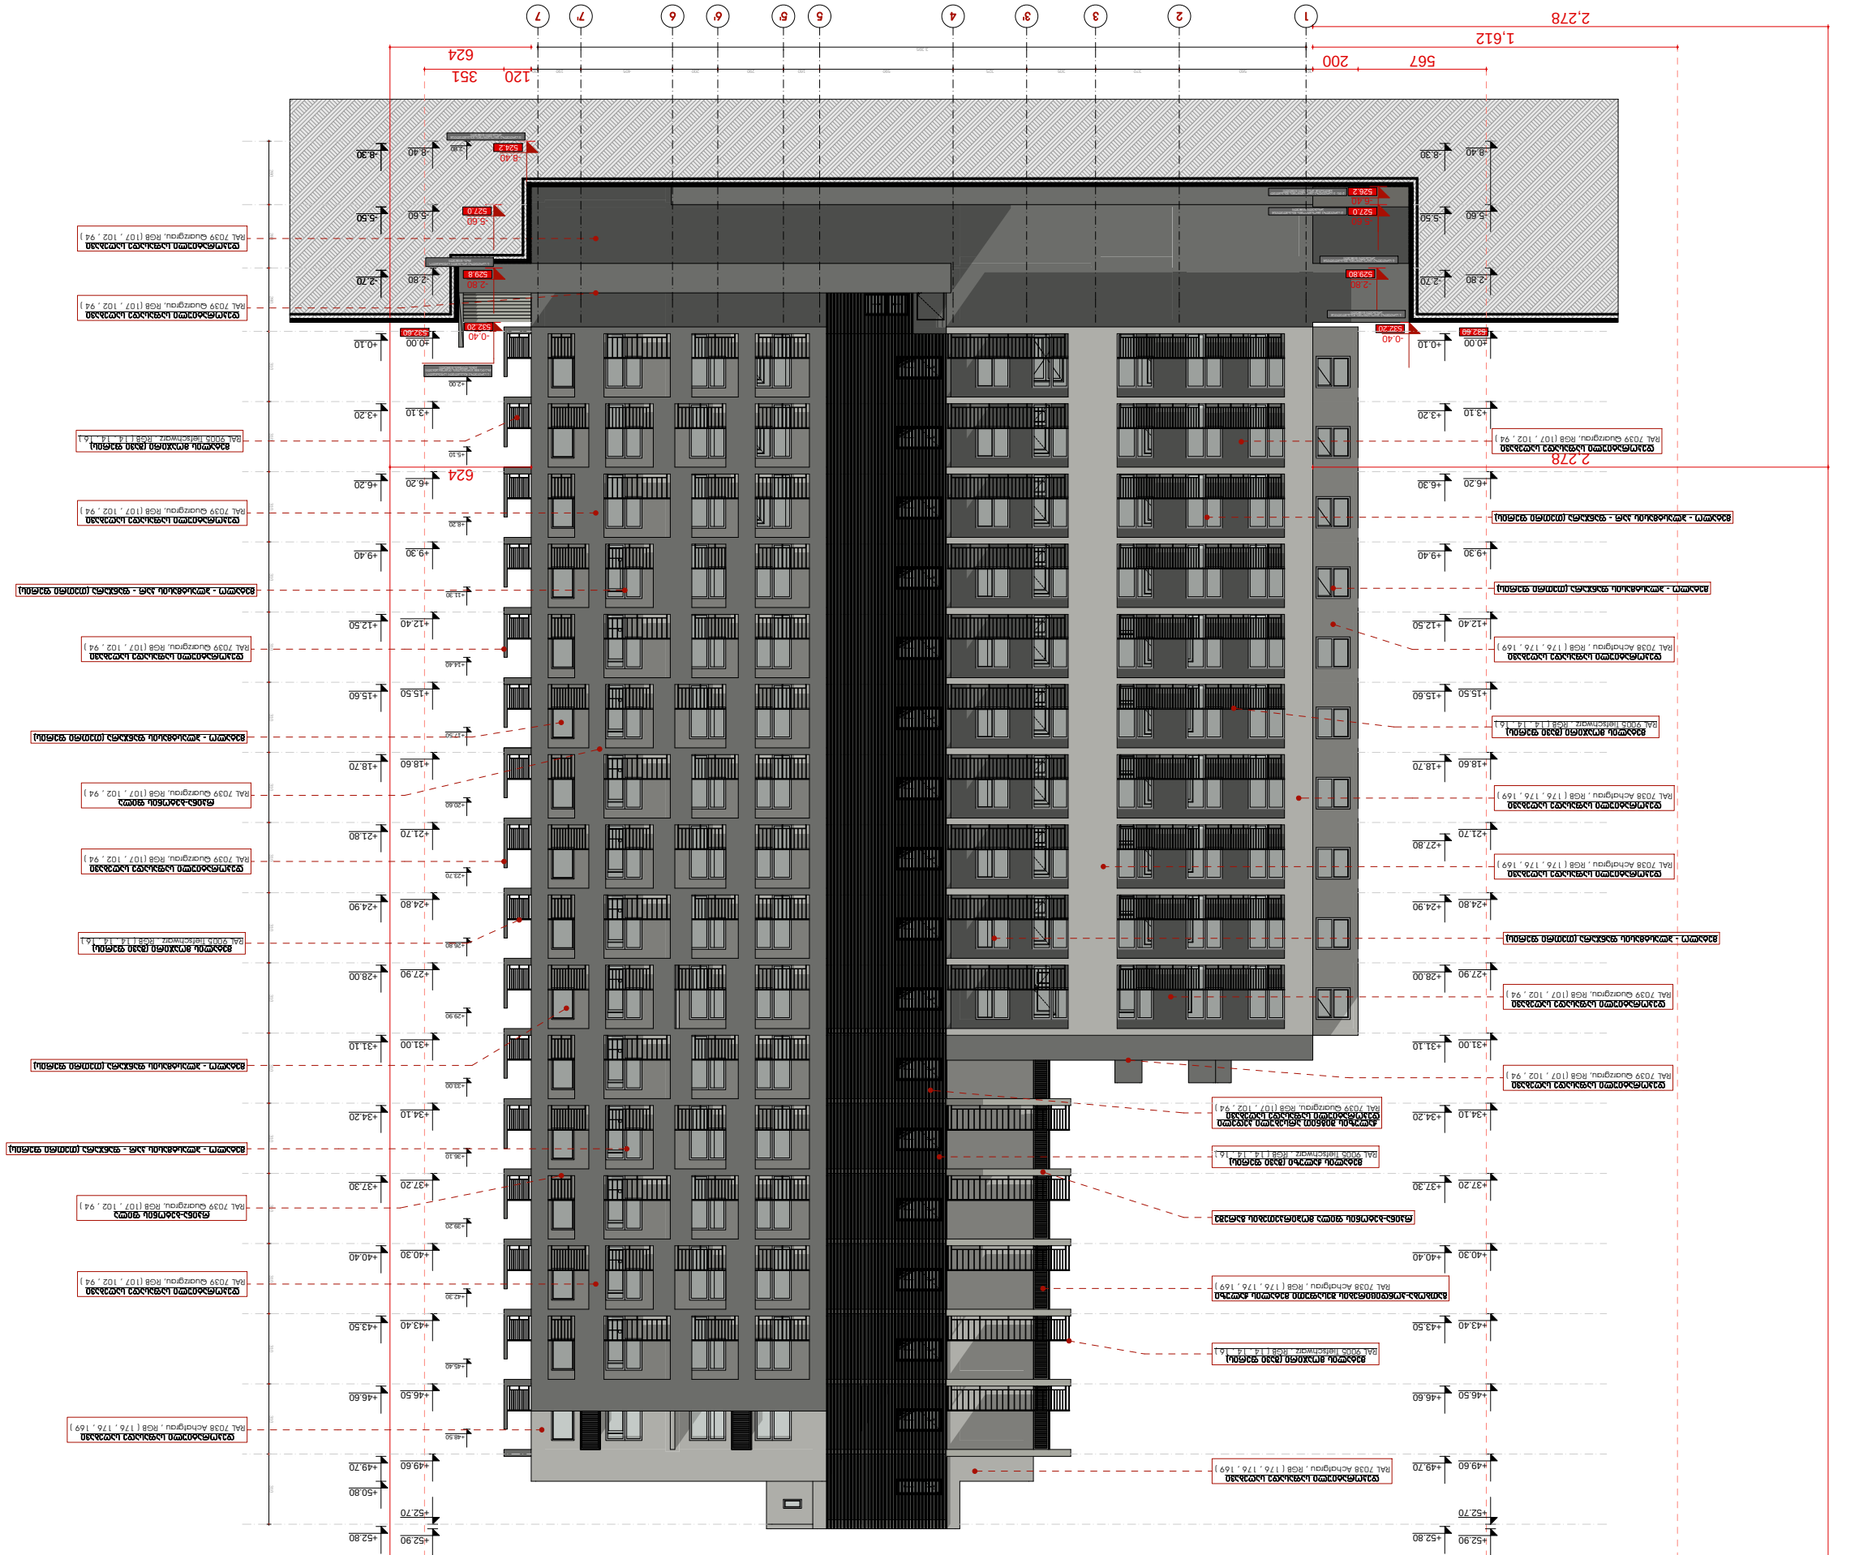
1
2
3
3
4
5
5
6
6
7
7
200
567
120
351
624
1,612
2,278
2,278
624
+0.00
+3.10
+6.20
+9.30
+12.40
+15.50
+18.60
+21.70
+24.80
+27.90
+31.00
+34.10
+37.20
+40.30
+43.40
+46.50
+49.60
+52.70
+52.90
+52.80
+50.80
+49.70
+46.60
+43.50
+40.40
+37.30
+34.20
+31.10
+28.00
+24.90
+21.80
+18.70
+15.60
+12.50
+9.40
+6.30
+3.20
+0.10
-0.40
-0.00
-2.80
-5.60
-8.40
-8.30
-5.50
-2.70
-0.40
-0.00
-2.80
-5.60
-8.40
-8.30
-5.50
-2.70
-0.10
+3.20
+6.30
+9.40
+12.40
+15.50
+18.60
+21.70
+24.80
+27.90
+31.00
+34.10
+37.20
+40.30
+43.40
+46.50
+49.60
+52.70
+52.90
+52.80
RAL 7039 Quarzgrau, RGB (107, 102, 94)
RAL 7038 Achatgrau, RGB (176, 176, 169)
RAL 9005 Tiefschwarz, RGB (14, 14, 16)

ფასადი ზ - ა

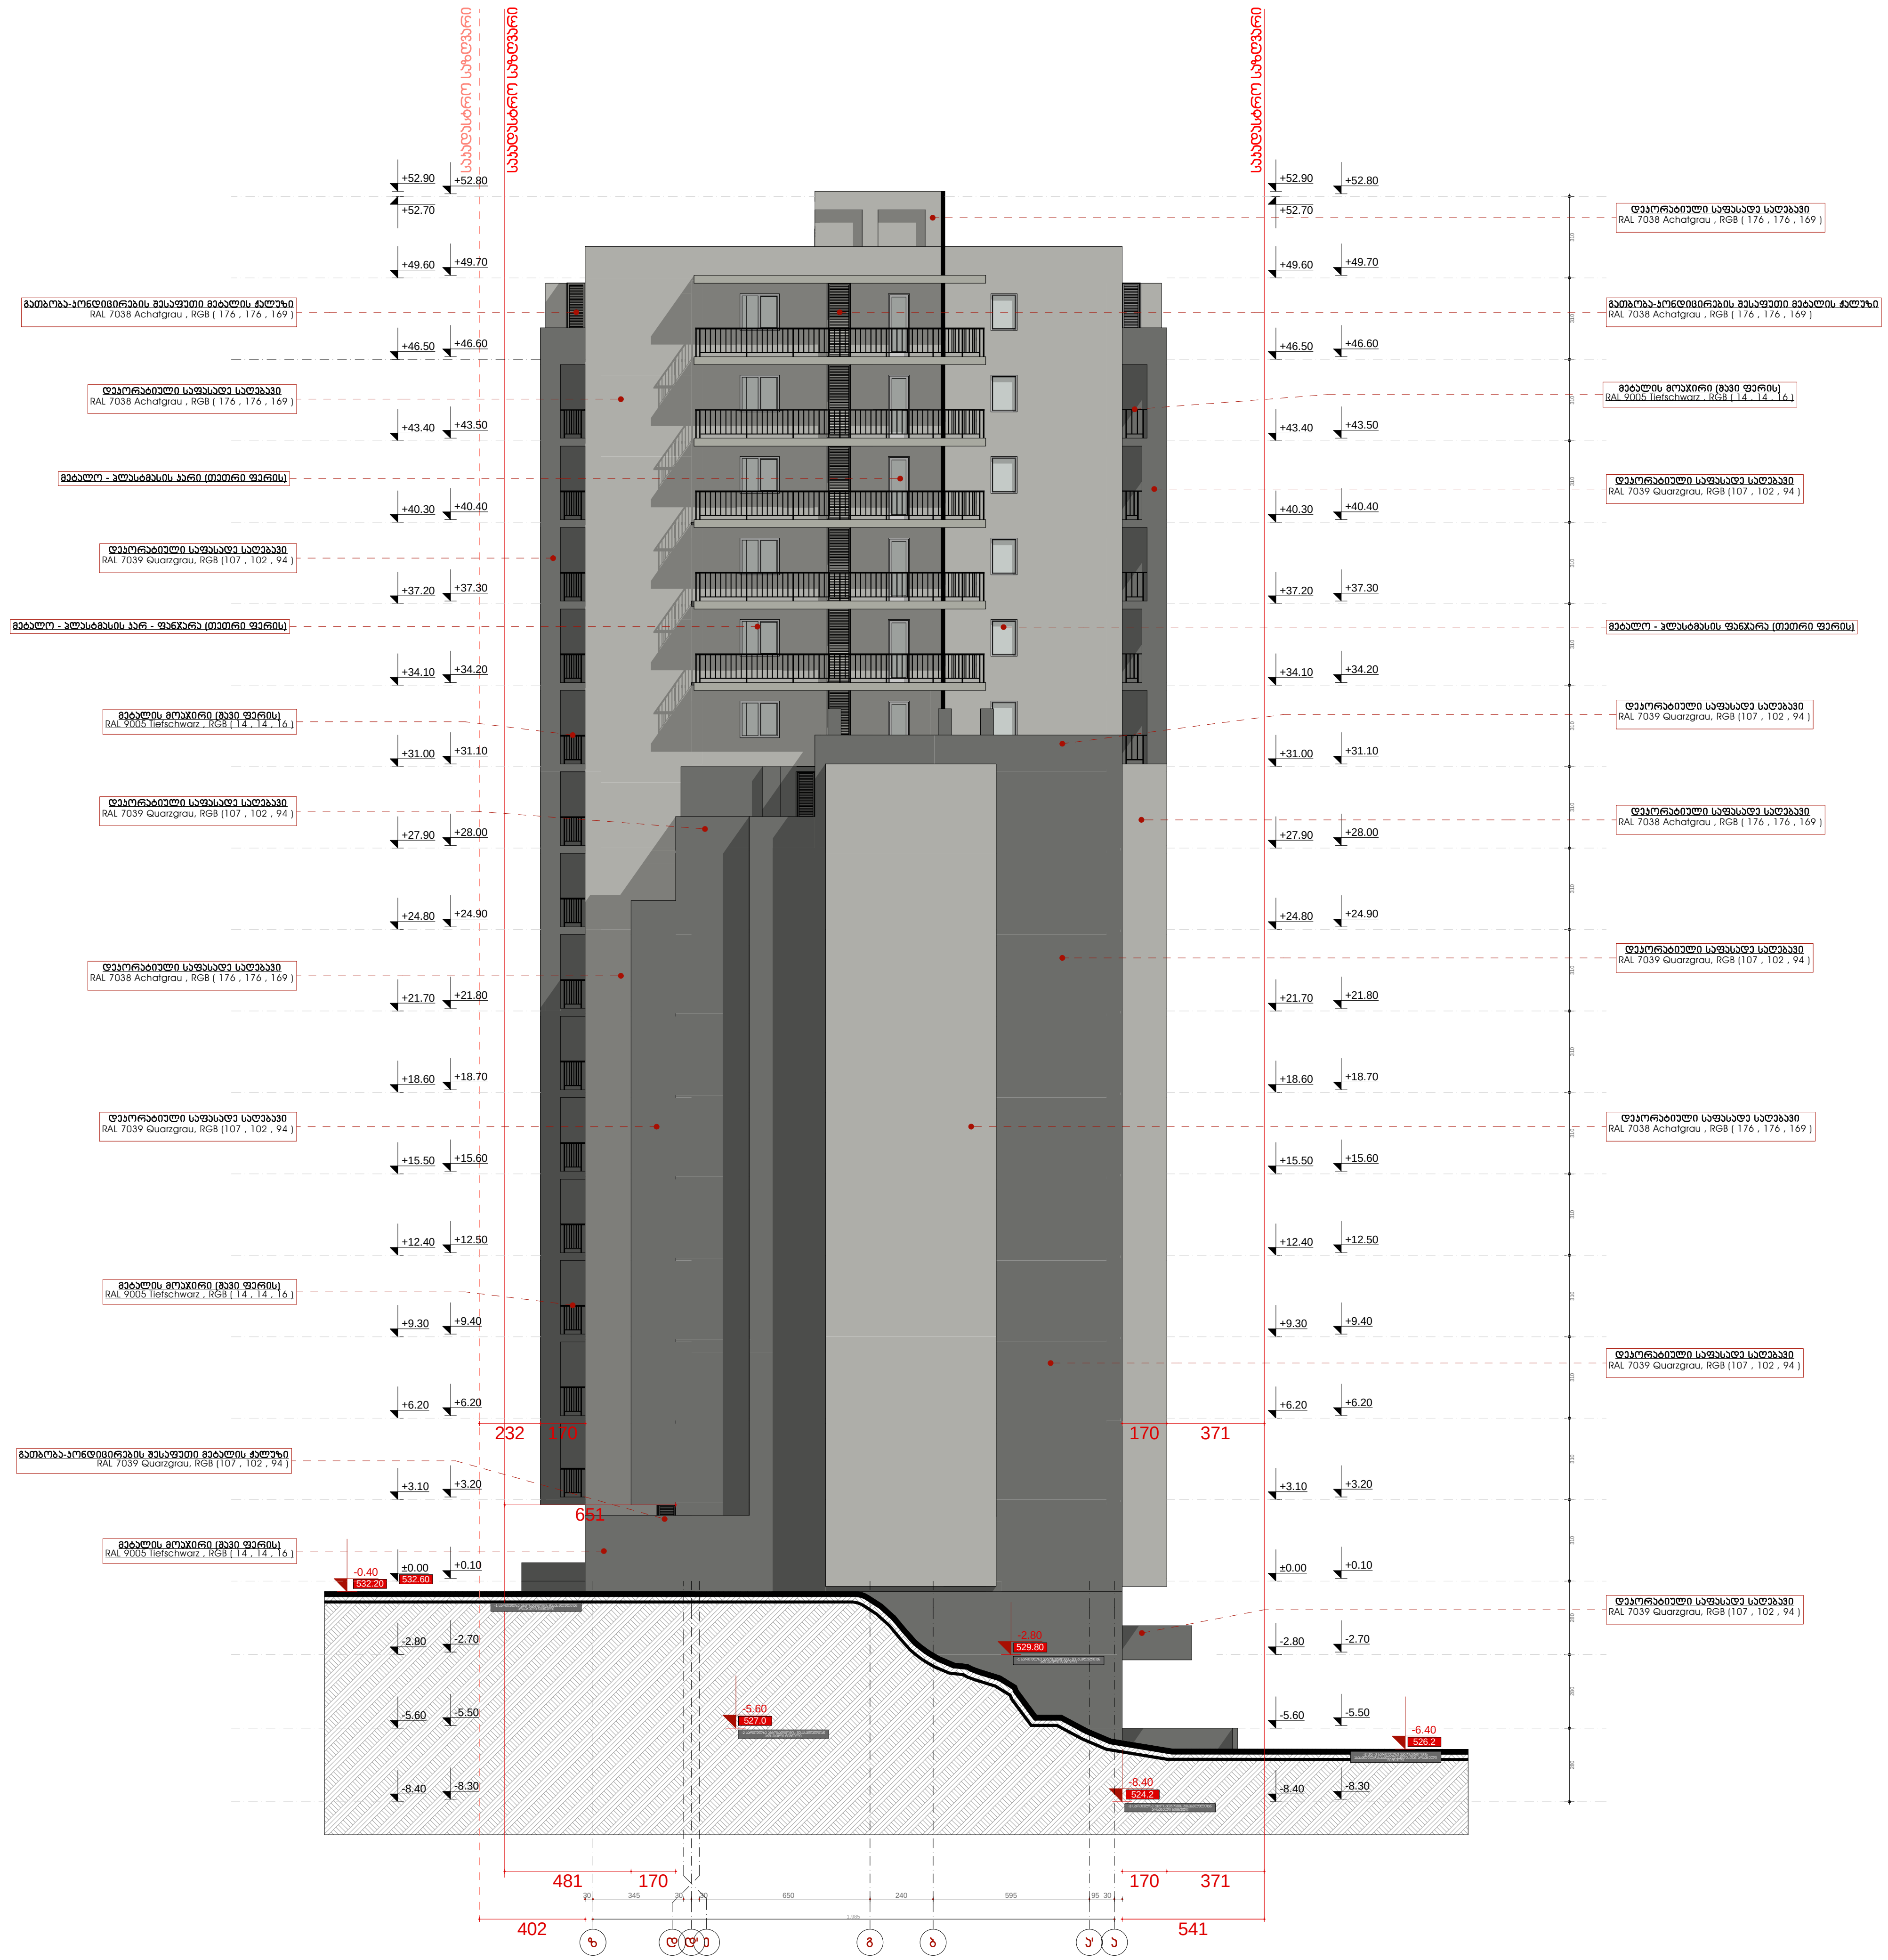

სიტუაციური სქემა KEY PLAN



პირობითი აღნიშვნები LEGEND

ჭრილის ხაზი

ღერძის ხაზი

ხის ტოპოგრაფიული ადგილმდებარეობა D-300 sm

ტექნ.ეკონომიკური მაჩვენებლები

შენიშვნები NOTES

* ნახაზი შესრულებულია სანტიმეტრებში.
* ნახაზზე მოცემულია არქიტექტურული ნიშნულები

დამკვეთი CLIENT

პროექტი PROJECT

მისამართი ADDRESS ქ. თბილისი, კუჩა შანდორ პეტეფის, N20 -ის მიმდებარედ, ხელოვანთა კუჩა N2 საკადასტრო კოდი 01.17.10.001.122

თანამდებობა	გვარი	ხელმოწერა
მთ.არქიტექტორი	ს.აკალიანი	
დამუშავა	ს.აკალიანი	
დამუშავა	ე.ხაბეიშვილი	
კონსტრუქტორი	თ.მაცაბერიძე	

არქიტექტურული ნაწილი ARCHITECTURE

ნახაზი DRWG.		
ფასადი ზ - ა	თარიღი DATE OF ISSUE	
	მასშტაბი SCALE	1:100
	სტადია STAGE	
	ფორმატი PAPER SIZE	A-2
	ფაილის სახელი FILE NAME	
	ფურცელი PAGES	

ფასადების განშლა

190.3 მ² / 110.0 მ = 1.7	მიწასთან შეხებაში მყოფი სართული წარმოადგენს არასრულ სართულს, შესაბამისად არ შედის სართულიანობის მაჩვენებელში.	სართულიანობა დაანგარიშებულია ±0.00 ნიშნულიდან

