
miwisqveSa avtosadgomis gegma -3.10m m 1:200

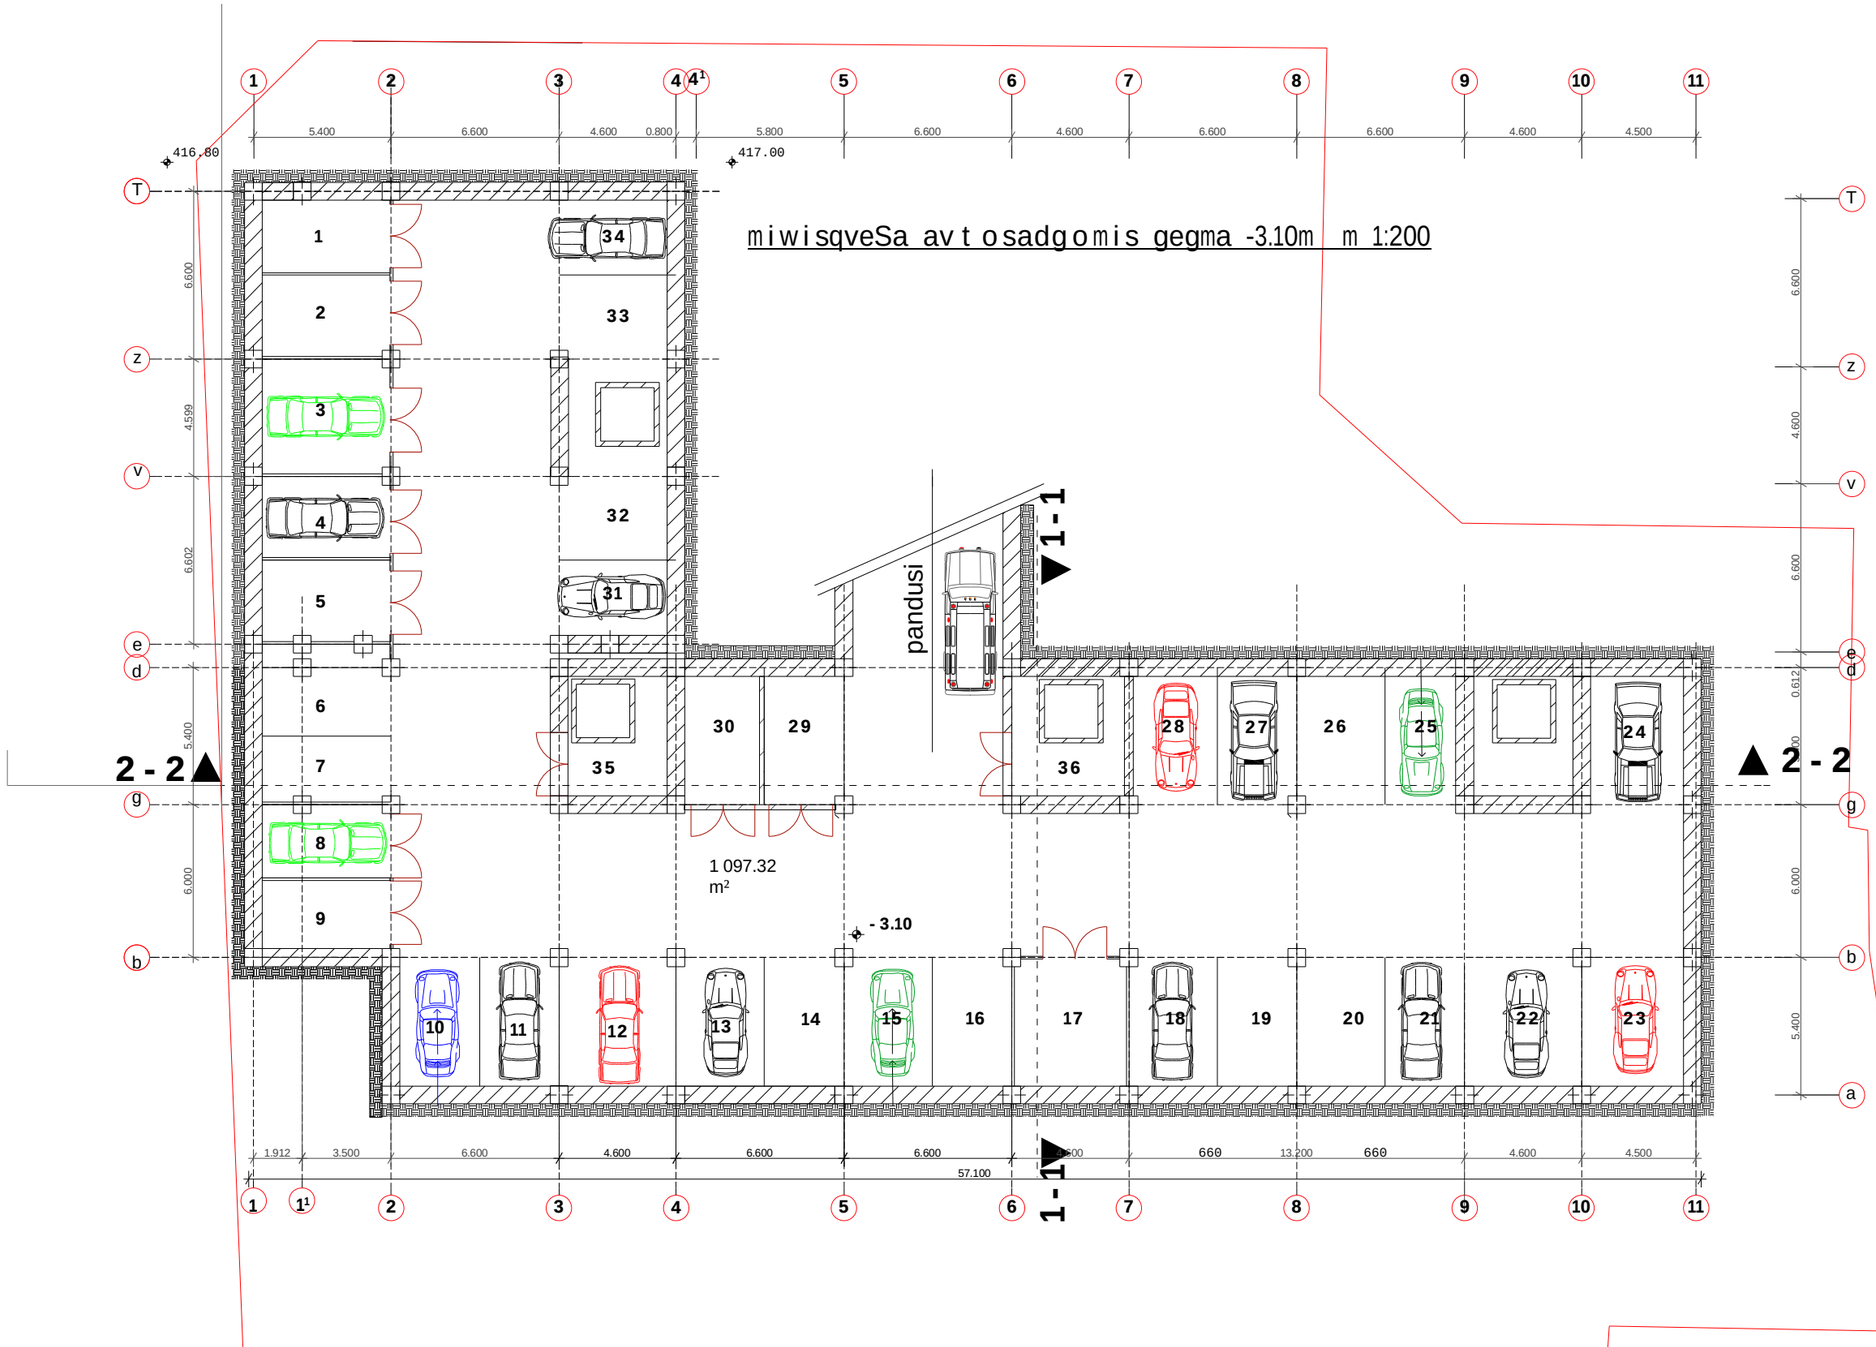


S.p.s. „moduli" sairmisq.kor. # 2 bina #24 q.Tbilisi 0160 t.42-11-08, 42-11-09	Tanamdeboba	xelmowera	gvari	furceli
	direqtori		i.TvalaZe	3
	mT. arqiteqtori		o.xuxaSvili	furc.rao
	arqiteqtori		l.xuxaSvili	20
amxanagoba "orbi"-is mravalbiniani sacxovrebeli saxli (ofisebiT) stanislavskis quCis mimdebare teritoriaze	Semsrulebeli		gCitaiSvili	masStabi
dakveTa #				1:200
		xelmowera		

მანსარდის სართულის გეგმა ნიშნულზე +31,70 მ 1:200

#25 45.47 m² +23.66 aivnebi
#26 38.92 m² +15.98 aivnebi
#27 50.19 m² +2.58 aivnebi
#58 49.63 m
#59 73.92 m²
#60 79.03 m² +2.37 aivani
#84 67.18 m²
#85 88.28 m²
#108 63.30 m²
#109 88.28 m² +14.53 aivani


შ.პ.ს. „მოდული"	თანამდებობა	ხელმოწერა	გვარი	ფურცელი
ხაირმის ქ. კორ. № 2 ბინა №24	დირექტორი		ი.თოფალაძე	14
ქობულეთი 0160 ტ.42-11-08, 42-11-09	მთ. არქიტექტორი		ო.ხუხაშვილი	ფურცლარაო
	არქიტექტორი		ლ.ხუხაშვილი	20
ამხანაგობა "ორბი"-ის მრავალბინიანი საცხოვრებელი სახლი (ოფისებით) ხტანისწყალის ჭუჭის მიმდებარე ტერიტორიაზე	შემსრულებელი		გ ჩიტაიშვილი	მასშტაბი
				1:200
		ხელმოწერა		

pirveli sarTulis gegma m 1:250

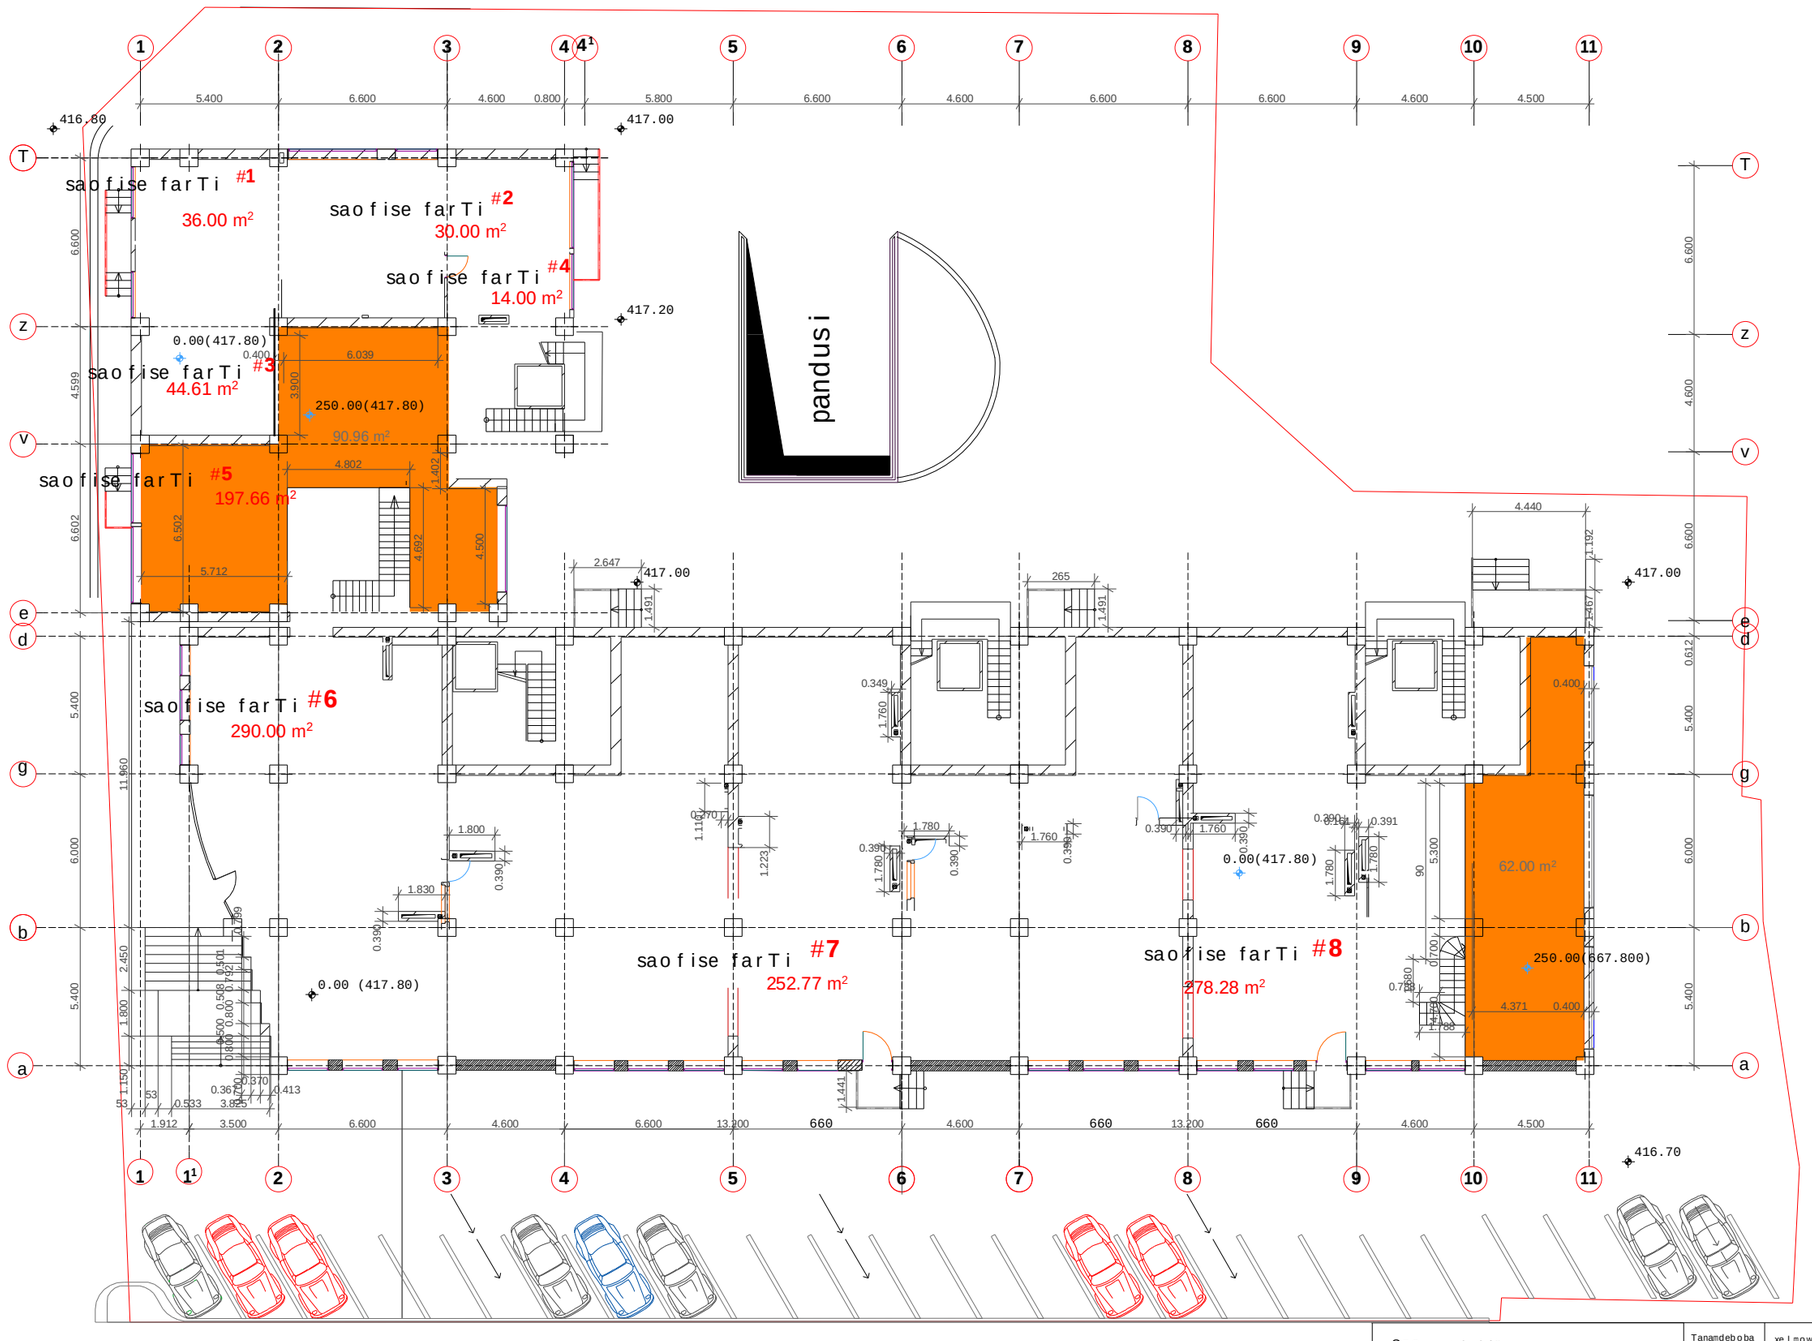


S.p.s. „moduli"	Tanamdeboba	xelmowera	gvari	furceli
sairmis q. kor. # 2 bina #24	direqtori		i.Tvalaže	5
q.Tbilisi 0160 t.42-11-08, 42-11-09	mT. arqiteqtori		o.xuxaSvili	furc.rao
	arqiteqtori		l.xuxaSvili	20
amxanagoba "orbi"-is mravalbiniani sacxovrebeli saxli (ofisebiT) stanislavskis quCis mimdebare teritoriaze	Semsrulebeli		gCitaiSvili	masStabi
dakveTa #				1:200
		xelmowera		

pirveli sarTulis gegma m 1:250

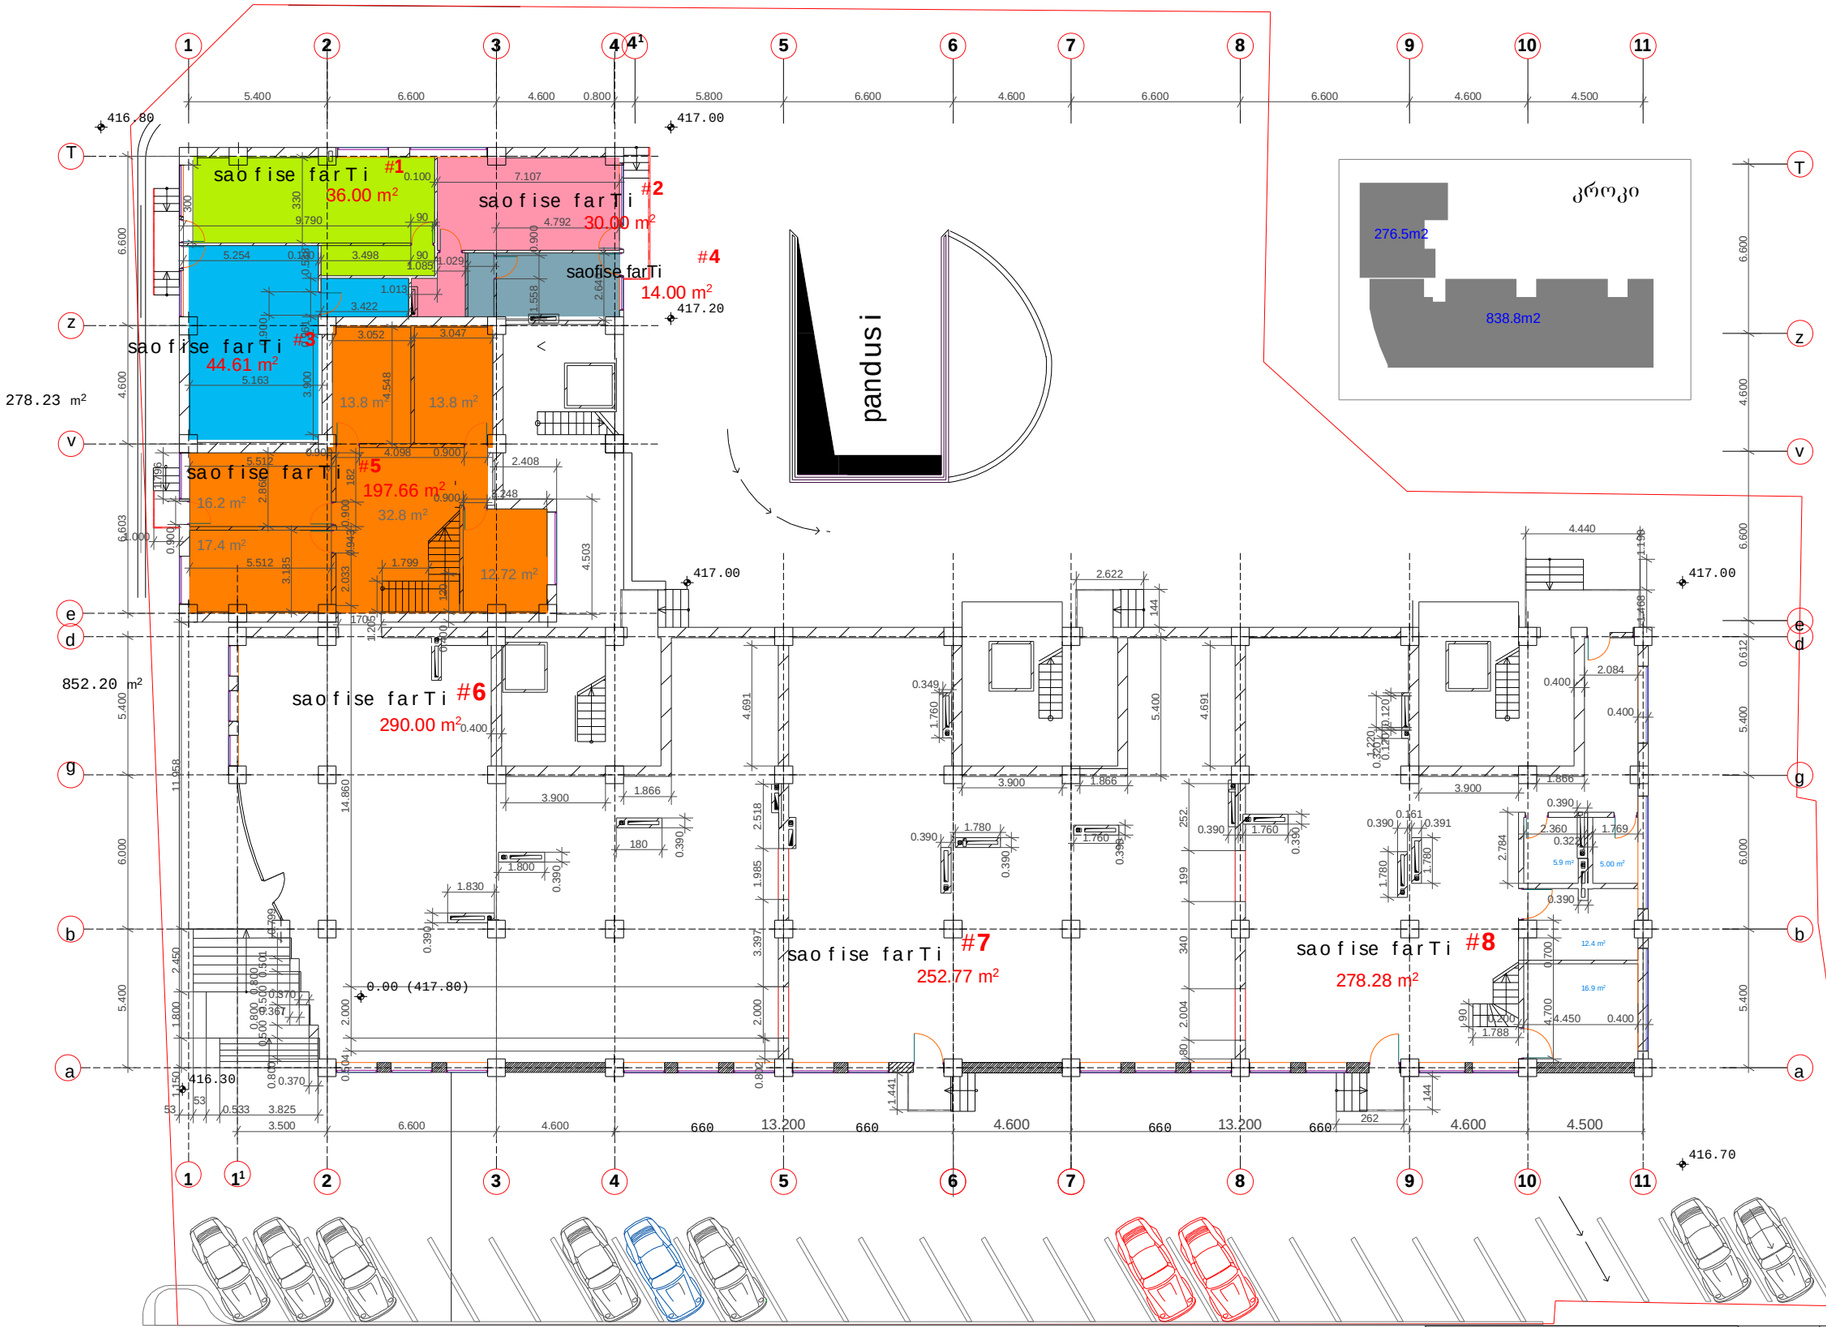


S.p.s. ,,moduli"	Tanamdeboba	xelmowera	furceli
sairmis q. kor. # 2 bina #24	direqtori		4
q.Tbilisi 0160 t.42-11-08, 42-11-09	mT. arqiteqtori	o.xuxaSvili	furc.rao
	arqiteqtori	l.xuxaSvili	20
amxanagoba "orbi"-is mravalbiniani sacxovrebeli saxli (ofisebiT) stanislavskis quCis mimdebare teritoriaze	Semsrulebeli	gCitaiSvili	masStabi
dakveTa #			1:200
		xelmowera	

pirveli sarTulis gegma m 1:250

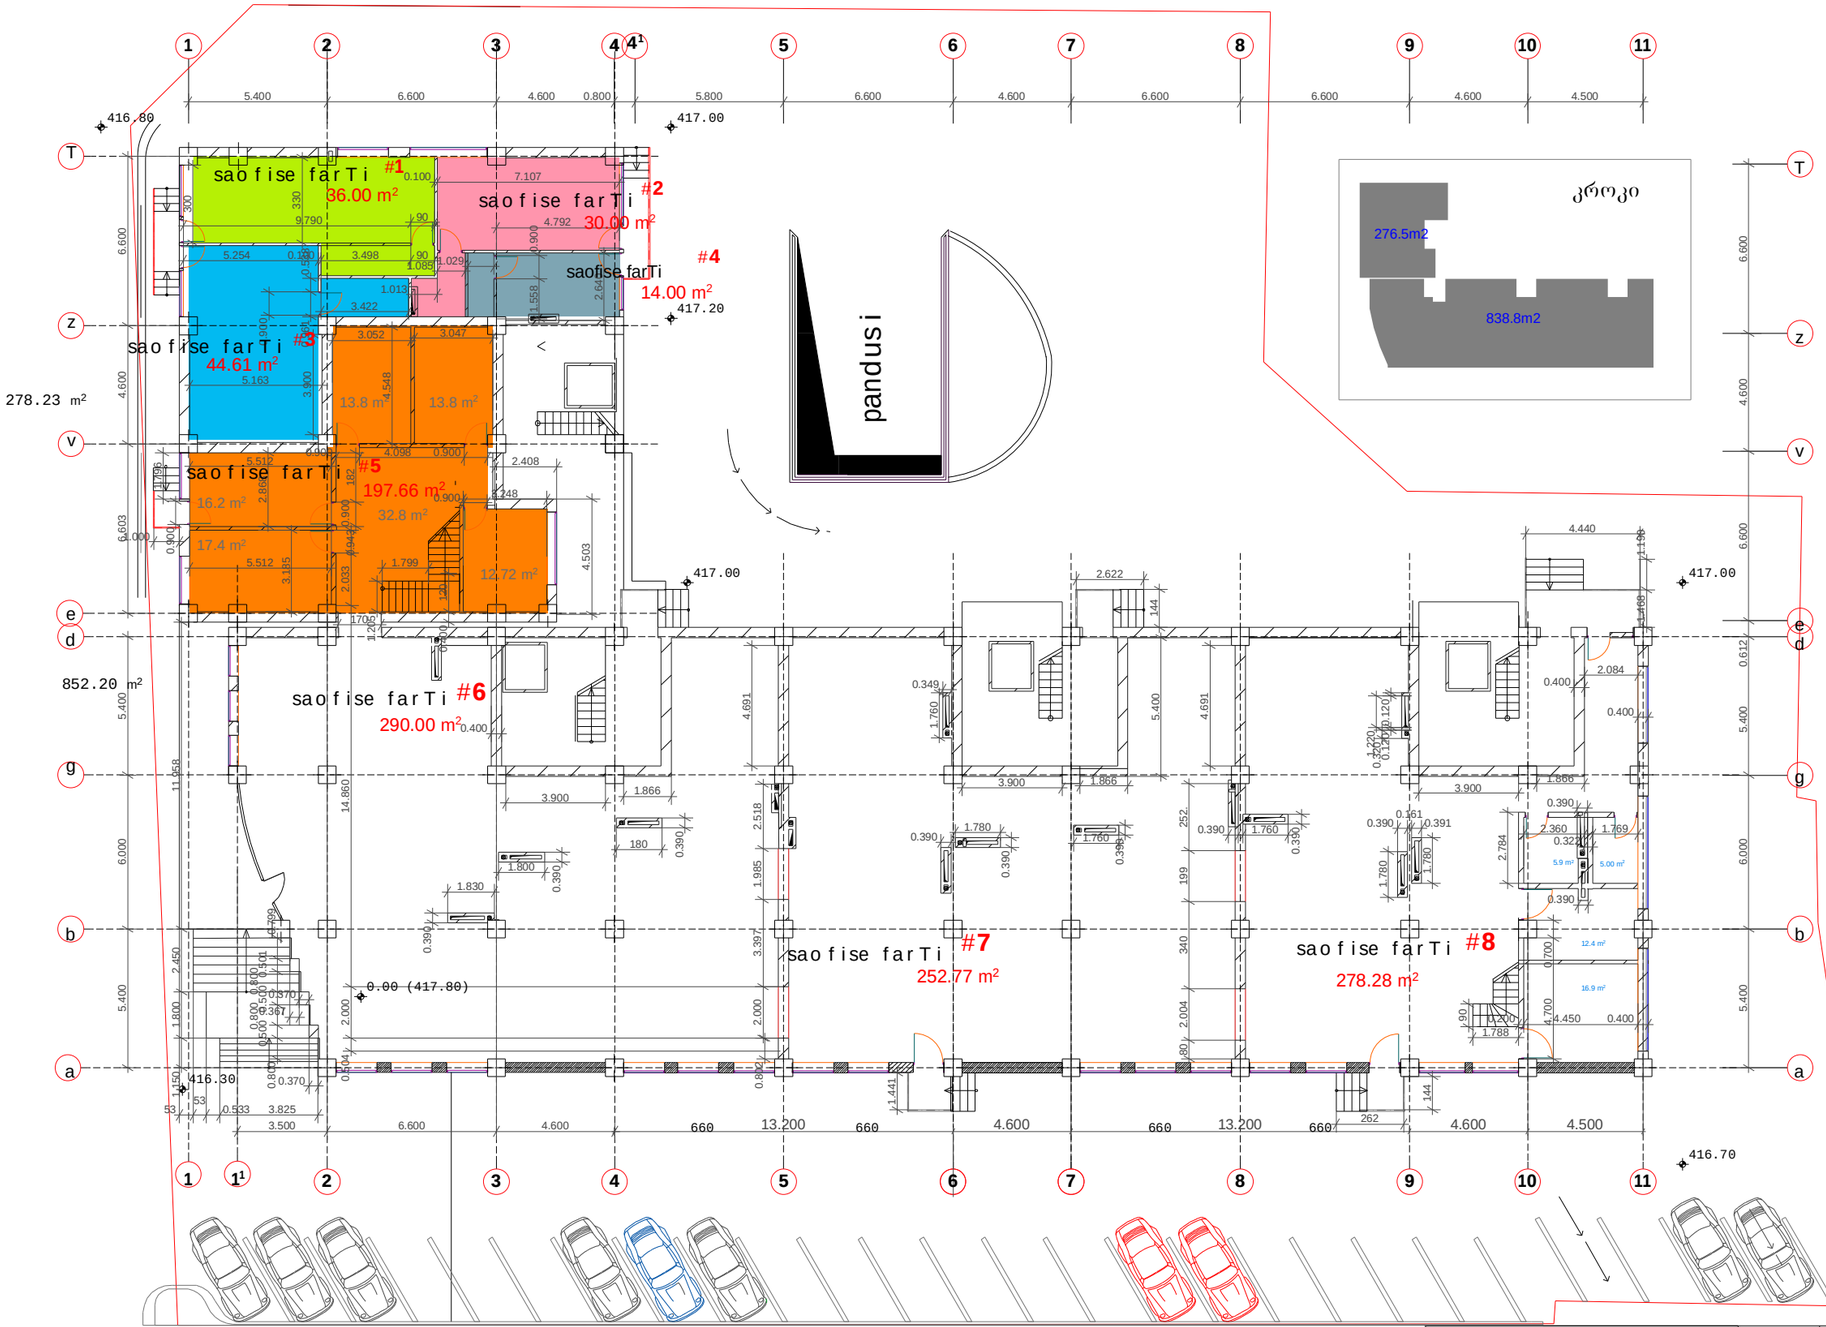


S.p.s. ,,moduli"	Tanamdeboba	xelmowera	furceli
sairmis q. kor. # 2 bina #24	direqtori		4
q.Tbilisi 0160 t.42-11-08, 42-11-09	mT. arqiteqtori	o.xuxaSvili	furc.rao
	arqiteqtori	l.xuxaSvili	20
amxanagoba "orbi"-is mravalbiniani sacxovrebeli saxli (ofisebiT) stanislavskis quCis mimdebare teritoriaze	Semsrulebeli	gCitaiSvili	masStabi
dakveTa #			1:200
		xelmowera	

II sarTuli is gegma niSnuli ze +5,3, m 1:200

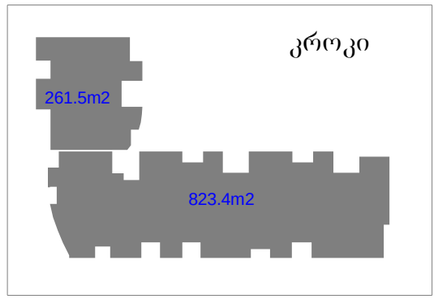


S.p.s. „moduli"	Tanamdeboba	xelmowera	gvari	furceli
sairmisq. kor. # 2 bina #24	direqtori		i.TvalaZe	6
q.Tbilisi 0160 t.42-11-08, 42-11-09	mT. arqiteqtori		o.xuxaSvili	furc.rao
	arqiteqtori		l.xuxaSvili	20
amxanagoba "orbi"-is mravalbiniani sacxovrebeli saxli (ofisebiT) stanislavskis quCis mimdebare teritoriaze	Semsrulebeli		gCitaiSvili	masStabi
dakveTa #				1:200
		xelmowera		

III sarTuli s gegma niSnuli ze +8,6 m 1:200

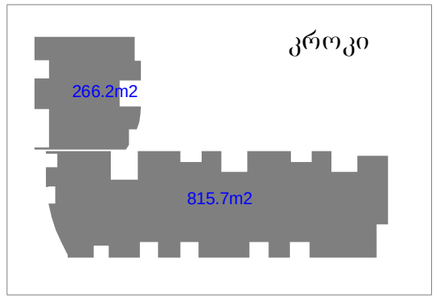

S.p.s. „moduli"	Tanamdeboba	xelmowera	gvari	furceli
sairmis q. kor. # 2 bina #24	direqtori		i.TvalaZe	7
q.Tbilisi 0160 t.42-11-08, 42-11-09	mT. arqiteqtori		o.xuxaSvili	furc.rao
	arqiteqtori		l.xuxaSvili	20
amxanagoba "orbi"-is mravalbiniani sacxovrebeli saxli (ofisebiT) stanislavskis quCis mimdebare teritoriaze	Semsrulebeli		g CitaiSvili	masStabi
dakveTa #				1:200
		xelmowera		

IV სართულის გეგმა ნიშნულზე +11,9 მ 1:200

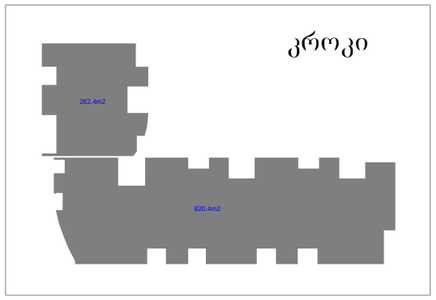

#7 90.4 მ² +13.27 აივანი

#8 56.18 მ² +9.81 აივანი

#9 65.04 მ² +9.84 აივანი

#35 59.34 მ² +3.95 აივანი

#36 64.98 მ² +12.82 აივანი

#37 56.02 მ² +8.73 აივანი

#38 68.54 მ² +7.13 აივანი

#67 83.80 მ² +14,57 აივანი

#68 58.87 მ² +8.82 აივანი

#69 68.30 მ² +6.91 აივანი


#92 84.65 მ² +15,42 აივანი

#93 67.74მ² +14.25 აივანი

#94 29.71 მ² +6.65 აივანი


შ.პ.ს. „პოდ"ული"			
საირმის ქ. კორ. № 2 ბინა №24			
ქობოლიში 0160 ტ42-11-08, 42-11-09			
	თანამდებობა	ხელმოწერა	გვარი	ფურცელი
	direqtori		ი.თვალაძე	8
	mT. arqiteqtori		ო.ხუხაშვილი	ფურცლიო
	arqiteqtori		ლ.ხუხაშვილი	20
ამხანაგობა "ორბი"-ის მრავალბინიანი საცხოვრებელი სახლი (ლოსებით) სტამბილავსკის ქუჩის მიმდებარე ტერიტორიაზე	Semsrulebeli		გ ჩიტაიშვილი	მასშტაბი
დაკვეთა №				1:200
		xelmowera		

V სართულის გეგმა ნიშნულზე +15,20, მ 1:200

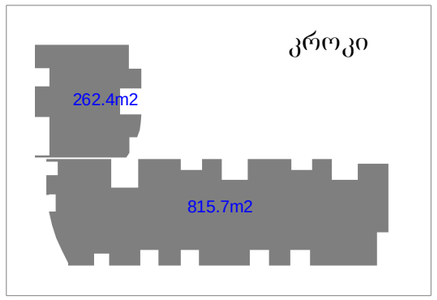

შ.პ.ს. „მოდელი"	თანამდებობა	ხელმოწერა	გვარი	ფურცელი
საირმის ქ. კორ. № 2 ბინა №24	დირექტორი		ი.თევზაძე	9
ქ.თბილისი 0160 ტ.42-11-08, 42-11-09	მთ. არქიტექტორი		ო.ხუხაშვილი	ფურცლის
	არქიტექტორი		ლ.ხუხაშვილი	20
ამხანაგობა "ორბი"-ის მრავალბინიანი საცხოვრებელი სახლი (ოფისებით) სტეფანწმინდის ქუჩის მიმდებარე ტერიტორიაზე	შემსრულებელი		გ ნიტაიშვილი	მასშტაბი
დაკვეთა №				1:200
		ხელმოწერა		


VI სართულის გეგმა ნიშნულზე +18,5, მ 1:200

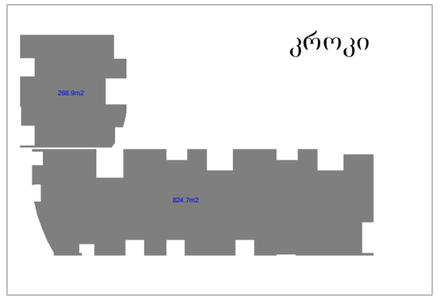

#13 88.82 მ² +14,85 აივანი
#14 56.18 მ² +9.81 აივანი
#15 65.05 მ² +9.84 აივანი
#43 56.15 მ² +7,14 აივანი
#44 64.98 მ² +12.82 აივანი
#45 56.02 მ² +8.73 აივანი
#46 68.54 მ² +7,13 აივანი
#73 83.80 მ² +14,57 აივანი
#74 58.87 მ² +8.82 აივანი
#75 68.30 მ² +6.91 აივანი
#98 84.65 მ² +15,42 აივანი
#99 67.74 მ² +11.88 აივანი
#100 29.71 მ² +6.65 აივანი


შ.პ.ს. „მოდული"	თანამდებობა	ხელმოწერა	გვარი	ფურცელი
საირმის ქ. კორ. № 2 ბინა №24	დირექტორი		ი.თვალაძე	10
ქობილისი 0160 ტ.42-11-08, 42-11-09	მთ. არქიტექტორი		ო.ხუხაშვილი	ფურცლარა
	არქიტექტორი		ლ.ხუხაშვილი	20
ამხანაგობა "ორბი"-ის მრავალბინიანი საცხოვრებელი სახლი (ოფისებით) სტანისლავსკის ქუჩის მიმდებარე ტერიტორიაზე	დაკვეთა №	შემსრულებელი	გ. ჩიტაიშვილი	მასშტაბი
				1:200
		ხელმოწერა		

VII სართულის გეგმა ნიშნულზე +21,80 მ 1:200

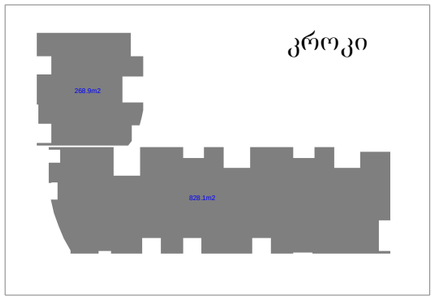

შ.პ.ს. „მოდული"	თანამდებობა	ხელმოწერა	გვარი	ფურცელი
საირმის ქ. კორ. № 2 ბინა №24	დირექტორი		ი.თვალაძე	11
ქ.ბორჯომი 0160 ტ.42-11-08, 42-11-09	მთ. არქიტექტორი		ო.ხუხაშვილი	ფურც.რაო
	არქიტექტორი		ლ.ხუხაშვილი	20
ამხანაგობა "ორბი"-ის მრავალბინიანი საცხოვრებელი სახლი (ოფისებით) სტამბილავის ქუჩის მიმდებარე ტერიტორიაზე	შემსრულებელი		გ ჩიტაიშვილი	მასშტაბი
	დაკვეთა №			1:200
		ხელმოწერა		

VIII სართულის გეგმა ნიშნილზე +25,10 მ 1:200

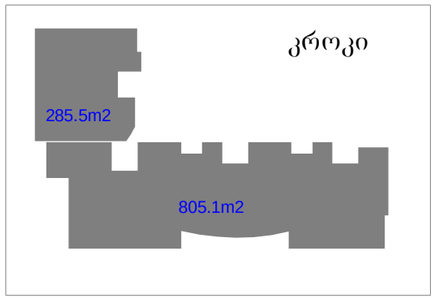

შ.პ.ს. „მოდული"	თანამდებობა	ხელმოწერა	გვარი	ფურცელი
საირმის ქ. კორ. № 2 ბინა №24	დირექტორი		ი.თევდორაძე	12
ქობულეთი 0160 ტ.42-11-08, 42-11-09	მთ. არქიტექტორი		ო.ხუხაშვილი	ფურცლრაო
	არქიტექტორი		ლ.ხუხაშვილი	20
ამხანაგობა "ორბი"-ის მრავალბინიანი საცხოვრებელი სახლი (ოფისებით) ხელვაჩაურის ქალაქის ქუჩის მიმდებარე ტერიტორიაზე	შემსრულებელი		გ ჩიტაიშვილი	მასშტაბი
დაკვეთა №				1:200
		ხელმოწერა		

IX სართულის გეგმა ნიშნულზე +28,40 მ 1:200

კროკი

263.1m2

750.3m2

შ.პ.ს. „პოდული"	თანამდებობა	ხელმოწერა	გვარი	ფურცელი
საირმის ქ. კორ. № 2 ბინა №24	დირექტორი		იათვლაძე	13
ქობილისი 0160 ტ.42-11-08, 42-11-09	მთ. არქიტექტორი		ო.ხუხაშვილი	ფურცლები
	arqiteqtori		ლ.ხუხაშვილი	20
ამხანაგობა "ორბი"-ის მრავალბინიანი საცხოვრებელი სახლი (ოფისებით) სტახანოვცევის ქუჩის მიმდებარე ტერიტორიაზე	შემსრულებელი		გ ჩიტაიშვილი	მასშტაბი
დაკვეთა №				1:200
		ხელმოწერა		