
ფასადი 7 - 1

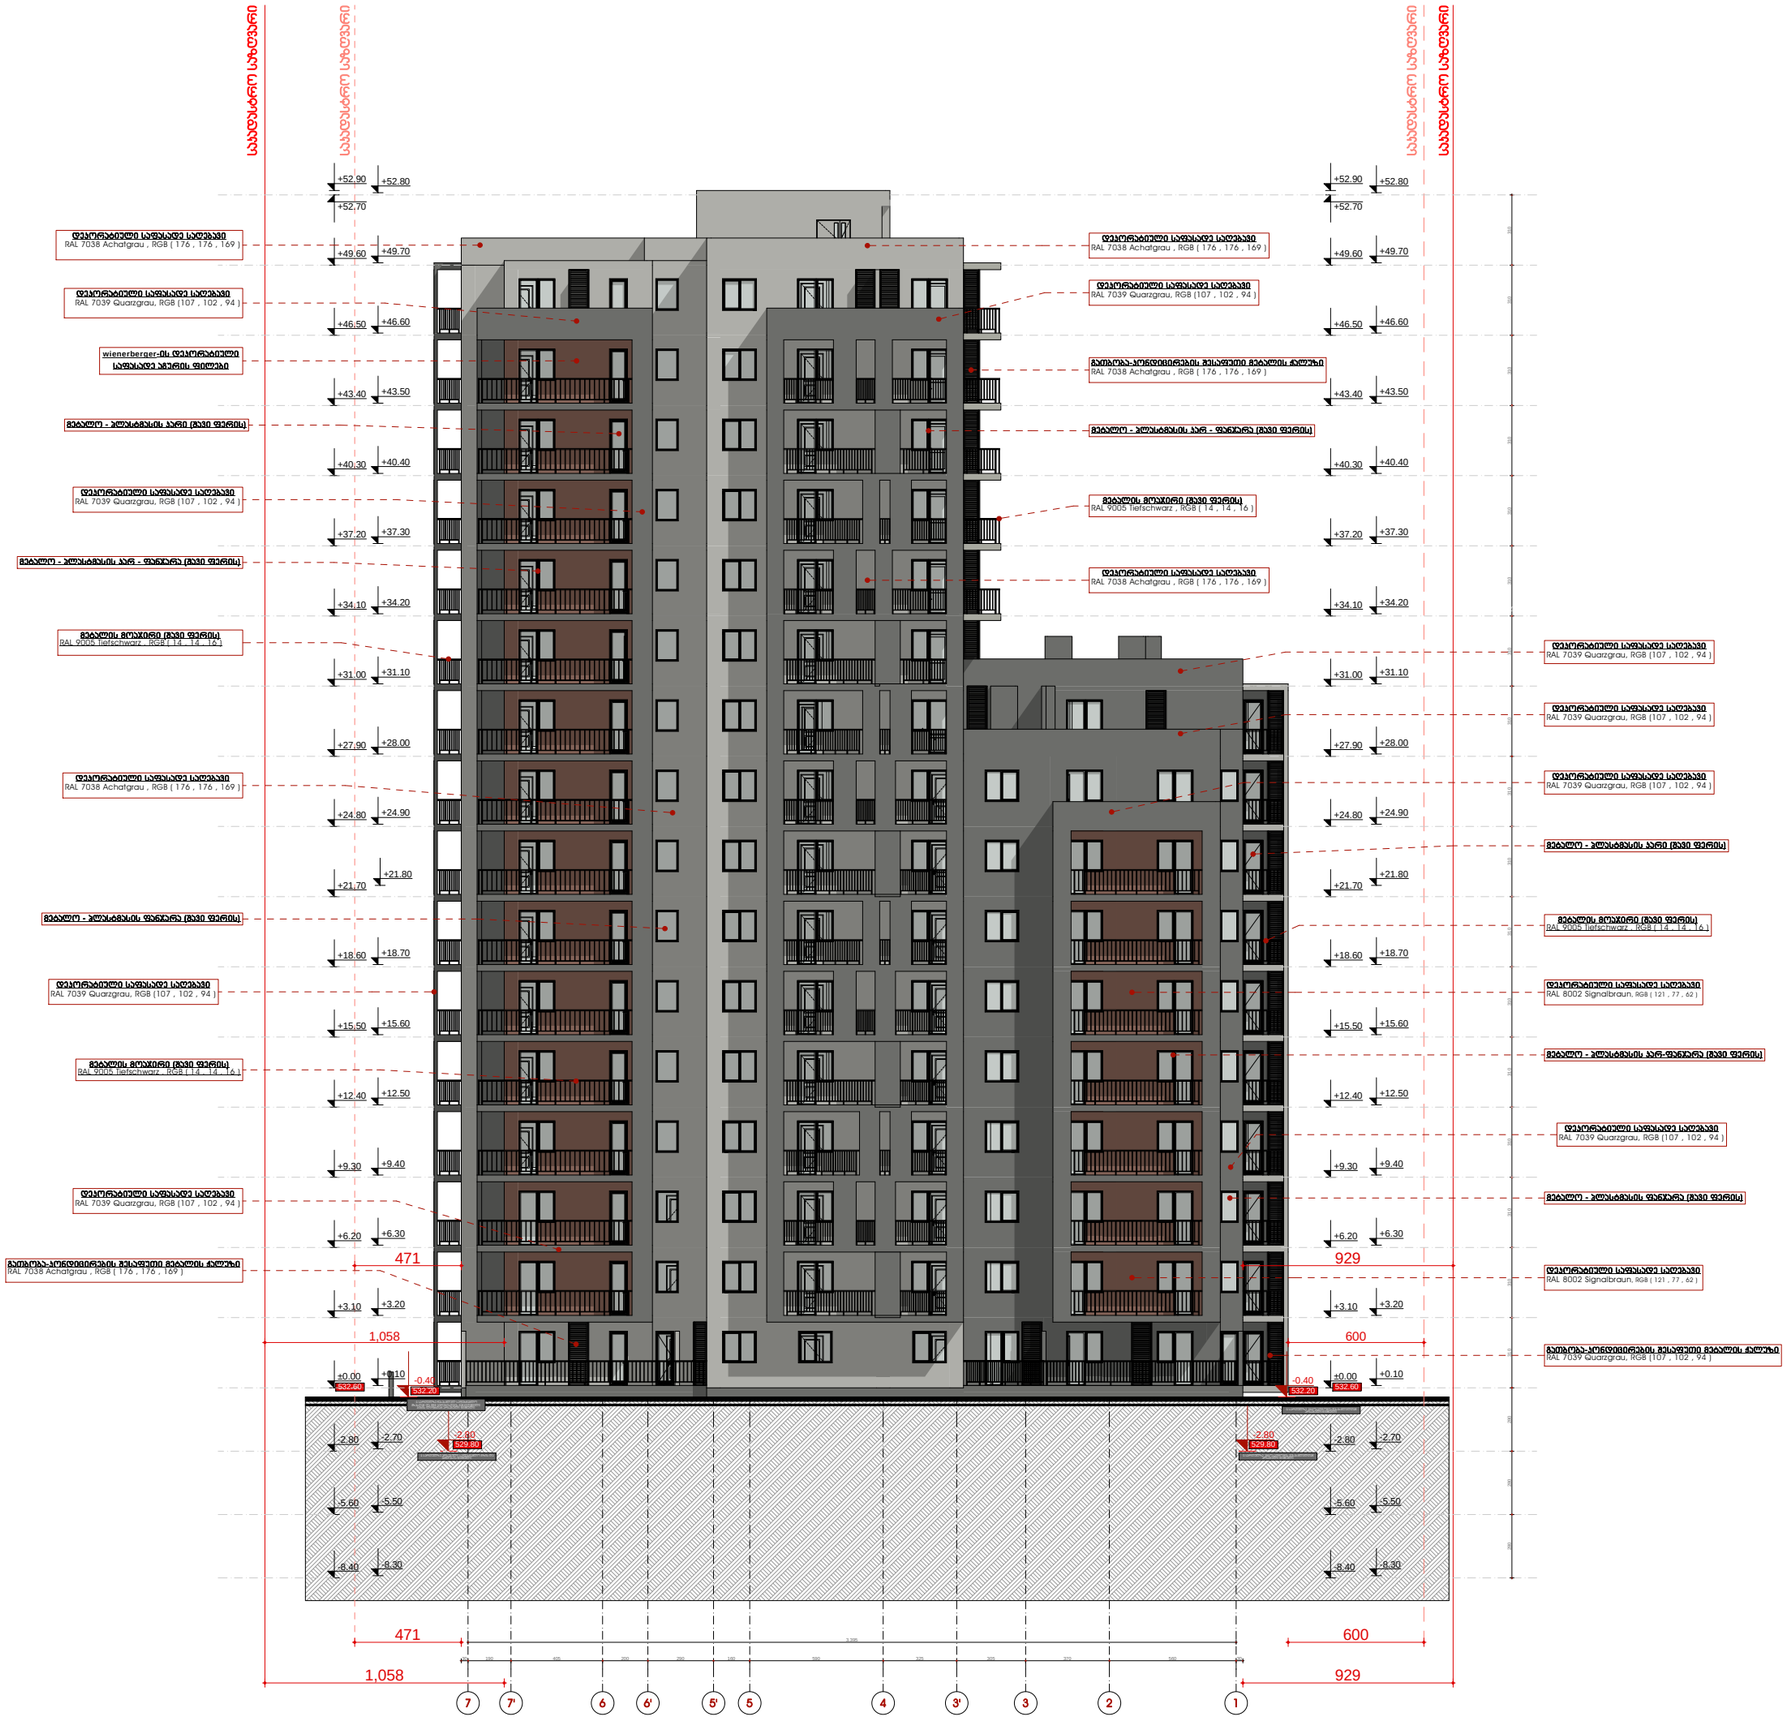



სიტუაციური სქემა KEY PLAN

პირობითი აღნიშვნები LEGEND

ფრილის ხაზი

ღერძის ხაზი

ხმა ტრანსფორმირებული აღჭურვილობა D-300 sm

ტექ.პირობები მჩვენებლები

შენიშვნები NOTES

* ნახაზი მხედველობაშია სანიმებრებით.

* ნახაზზე მოცემული არქიტექტორული ნიშნულები

დამკვეთი CLIENT


პროექტი PROJECT


მისამართი ADDRESS ქ. თბილისი, ქობ ბენერ აბაშიძე, N20 -ის მიმდებარედ, ხალოვანი ქნა N2 საკადასტრო კოდი 01.17.10.001.122

თანამდებობა	გვარი	ხელმოწერა
მთ.არქიტექტორი	ს.ჯაფარიძე	
დამმეობა	ს.ჯაფარიძე	
დამმეობა	ე.ხაბაიშვილი	
პროხორქტორი	თ.მესხიშვილი	


არქიტექტორული ნაწილი ARCHITECTURE

ნახაზის DRWG.	თარიღი DATE OF ISSUE	
ფასადი 7 - 1	მასშტაბი SCALE	1:100
	სტადია STAGE	
	ფორმატი PAPER SIZE	A-2
	ფაილის სახელი FILE NAME	
	ფურცელი PAGES	

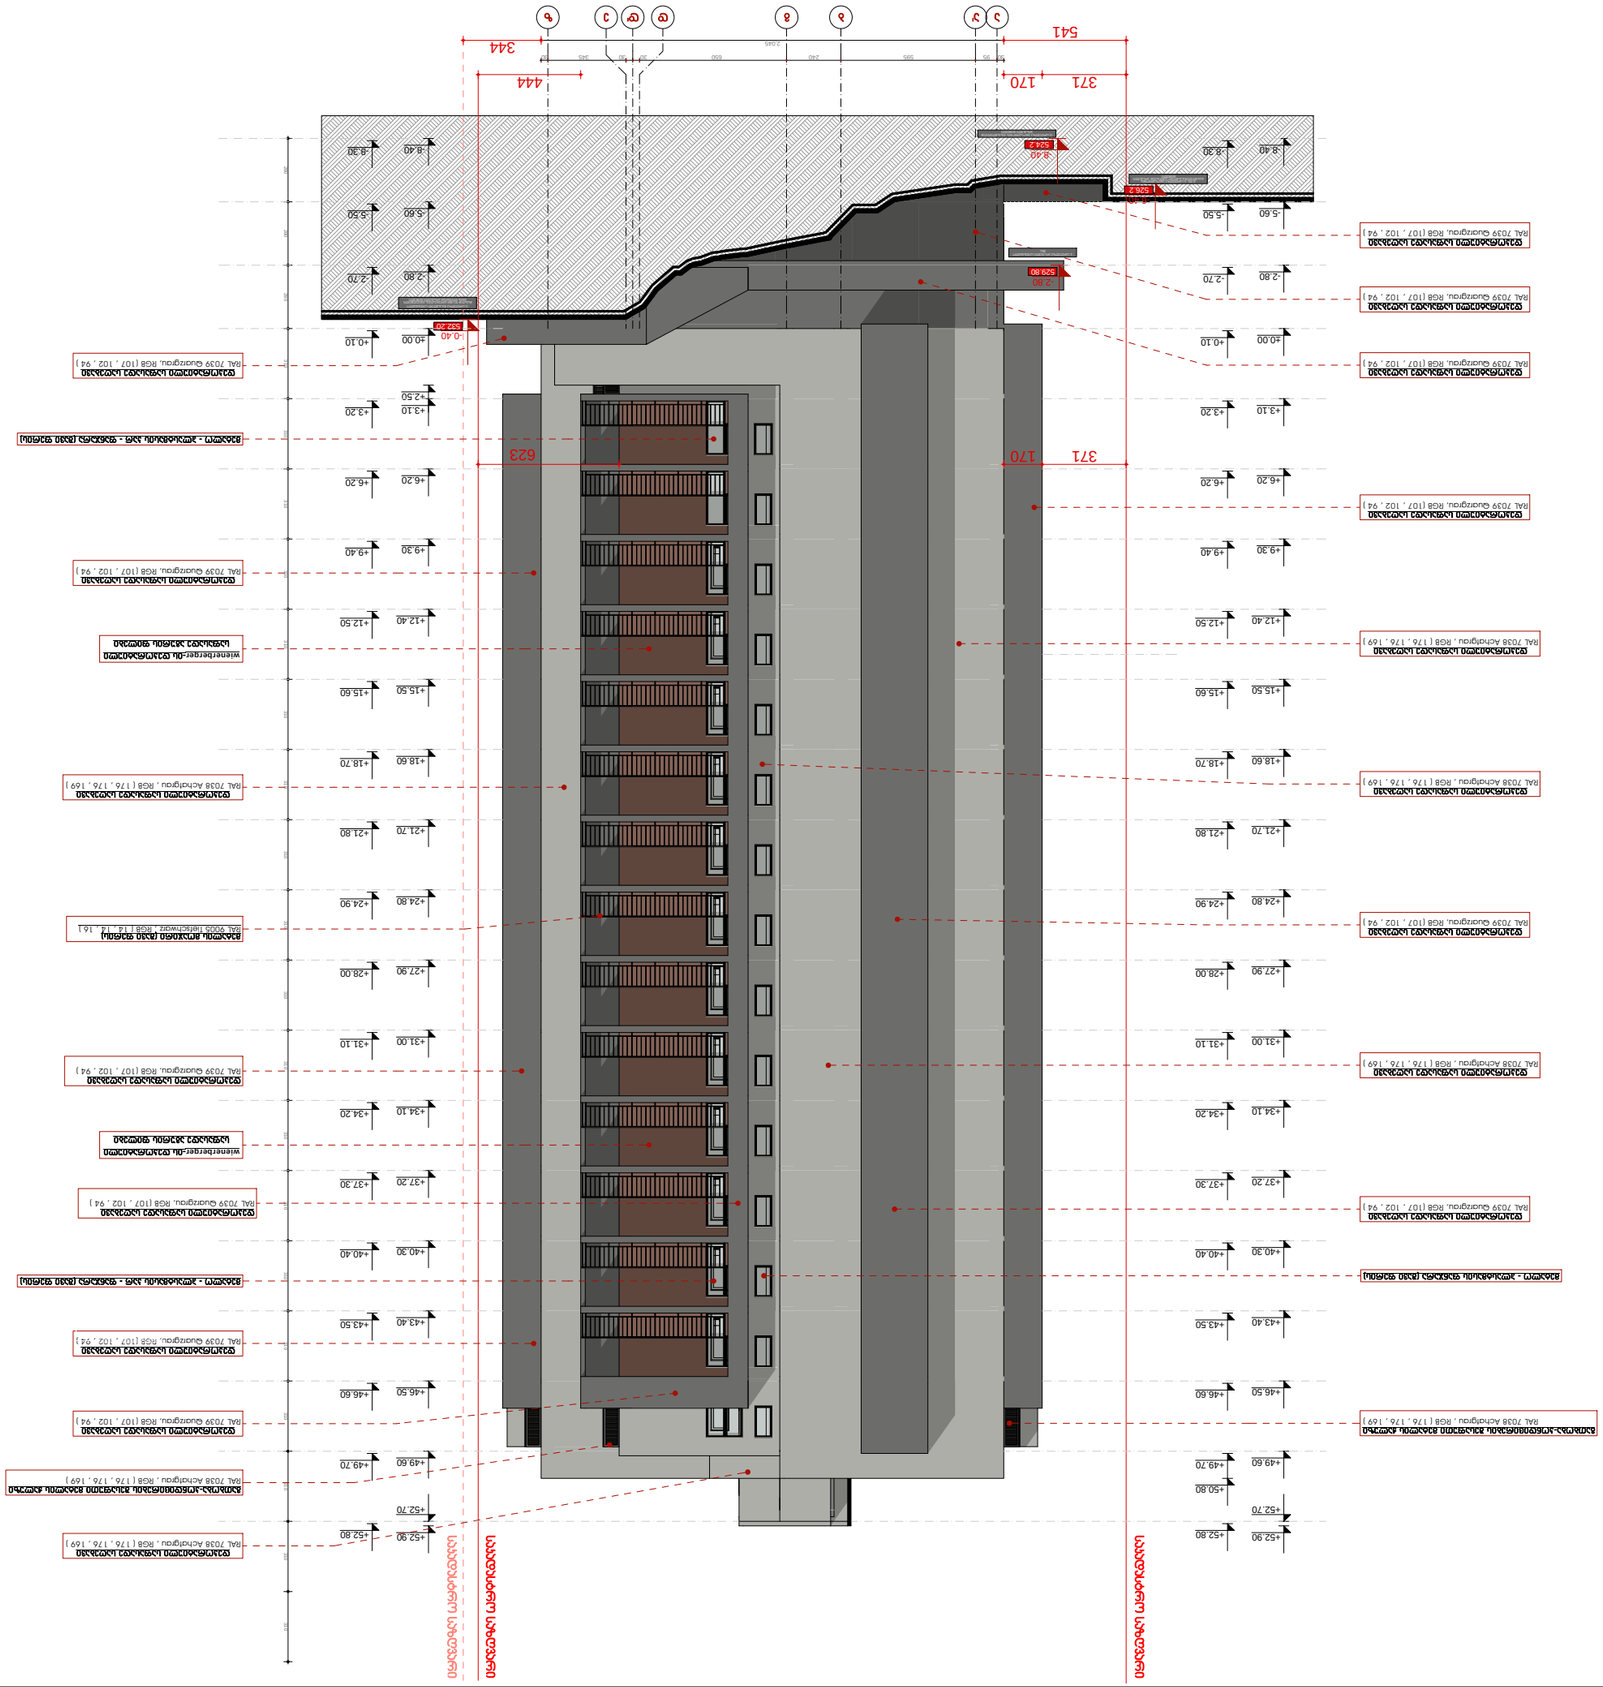
541
371
170
444
344
623
RAL 7039 Quarzgrau, RGB [107, 102, 94]
RAL 7038 Achatgrau, RGB [176, 176, 169]

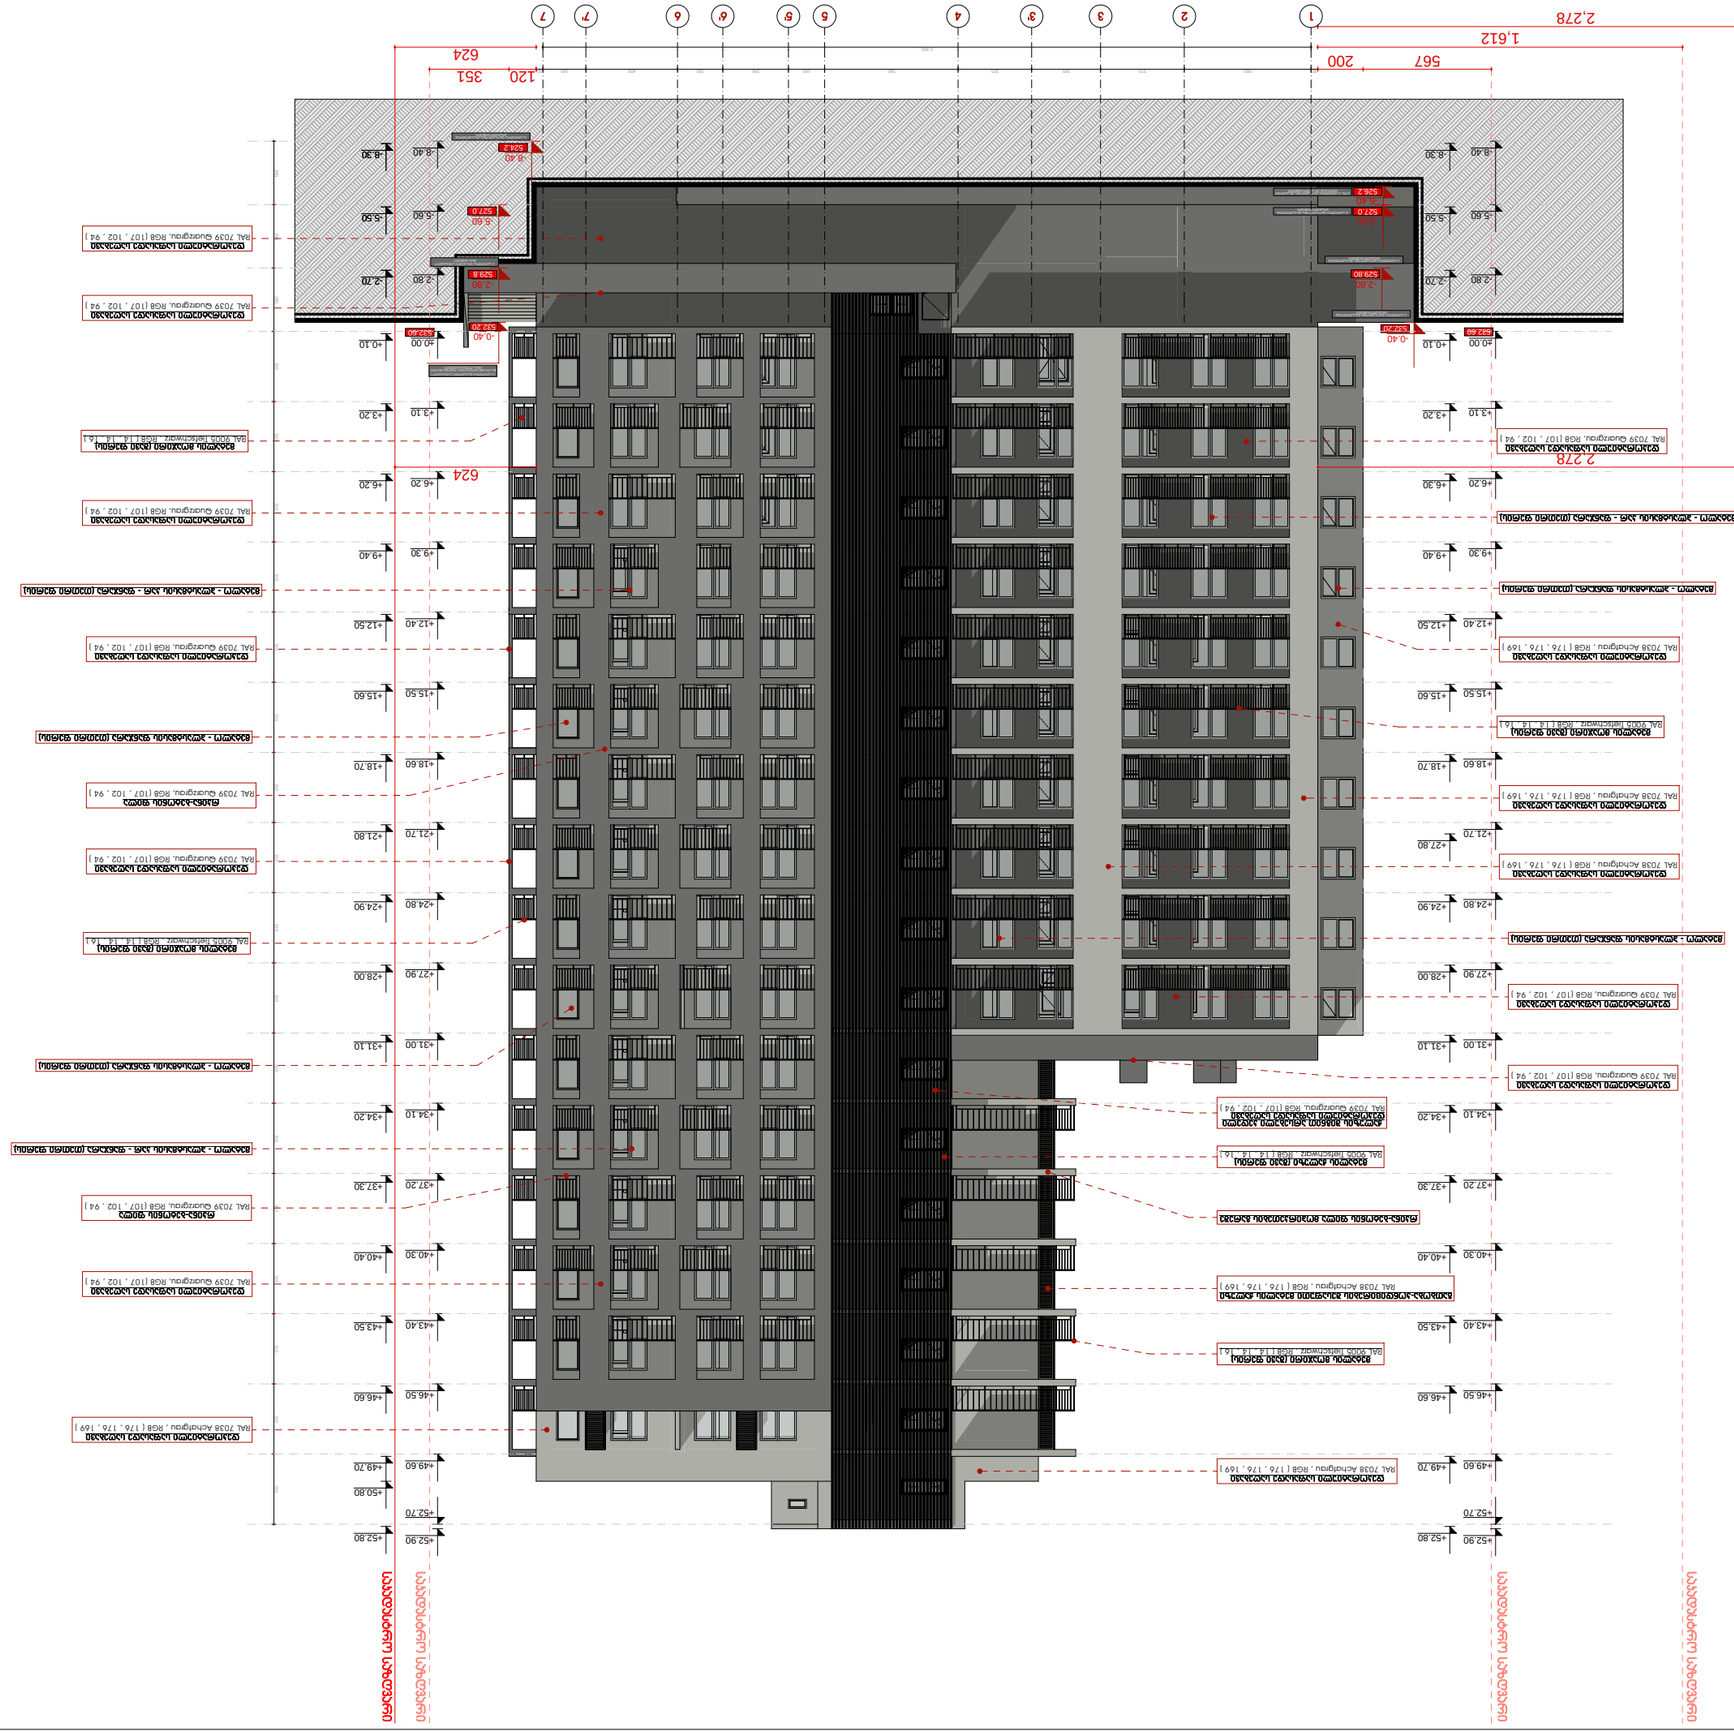
1
2
3
3
4
5
5
6
6
7
7
1,612
2,278
567
200
120
351
624
624
2,278
+0.00
+0.10
+3.10
+3.20
+6.20
+6.30
+9.30
+9.40
+12.40
+12.50
+15.50
+15.60
+18.60
+18.70
+21.70
+21.80
+24.80
+24.90
+27.90
+28.00
+31.00
+31.10
+34.10
+34.20
+37.20
+37.30
+40.30
+40.40
+43.40
+43.50
+46.50
+46.60
+49.60
+49.70
+52.70
+52.80
+52.90
-0.40
-0.40
-0.40

ფასადი ზ - ა

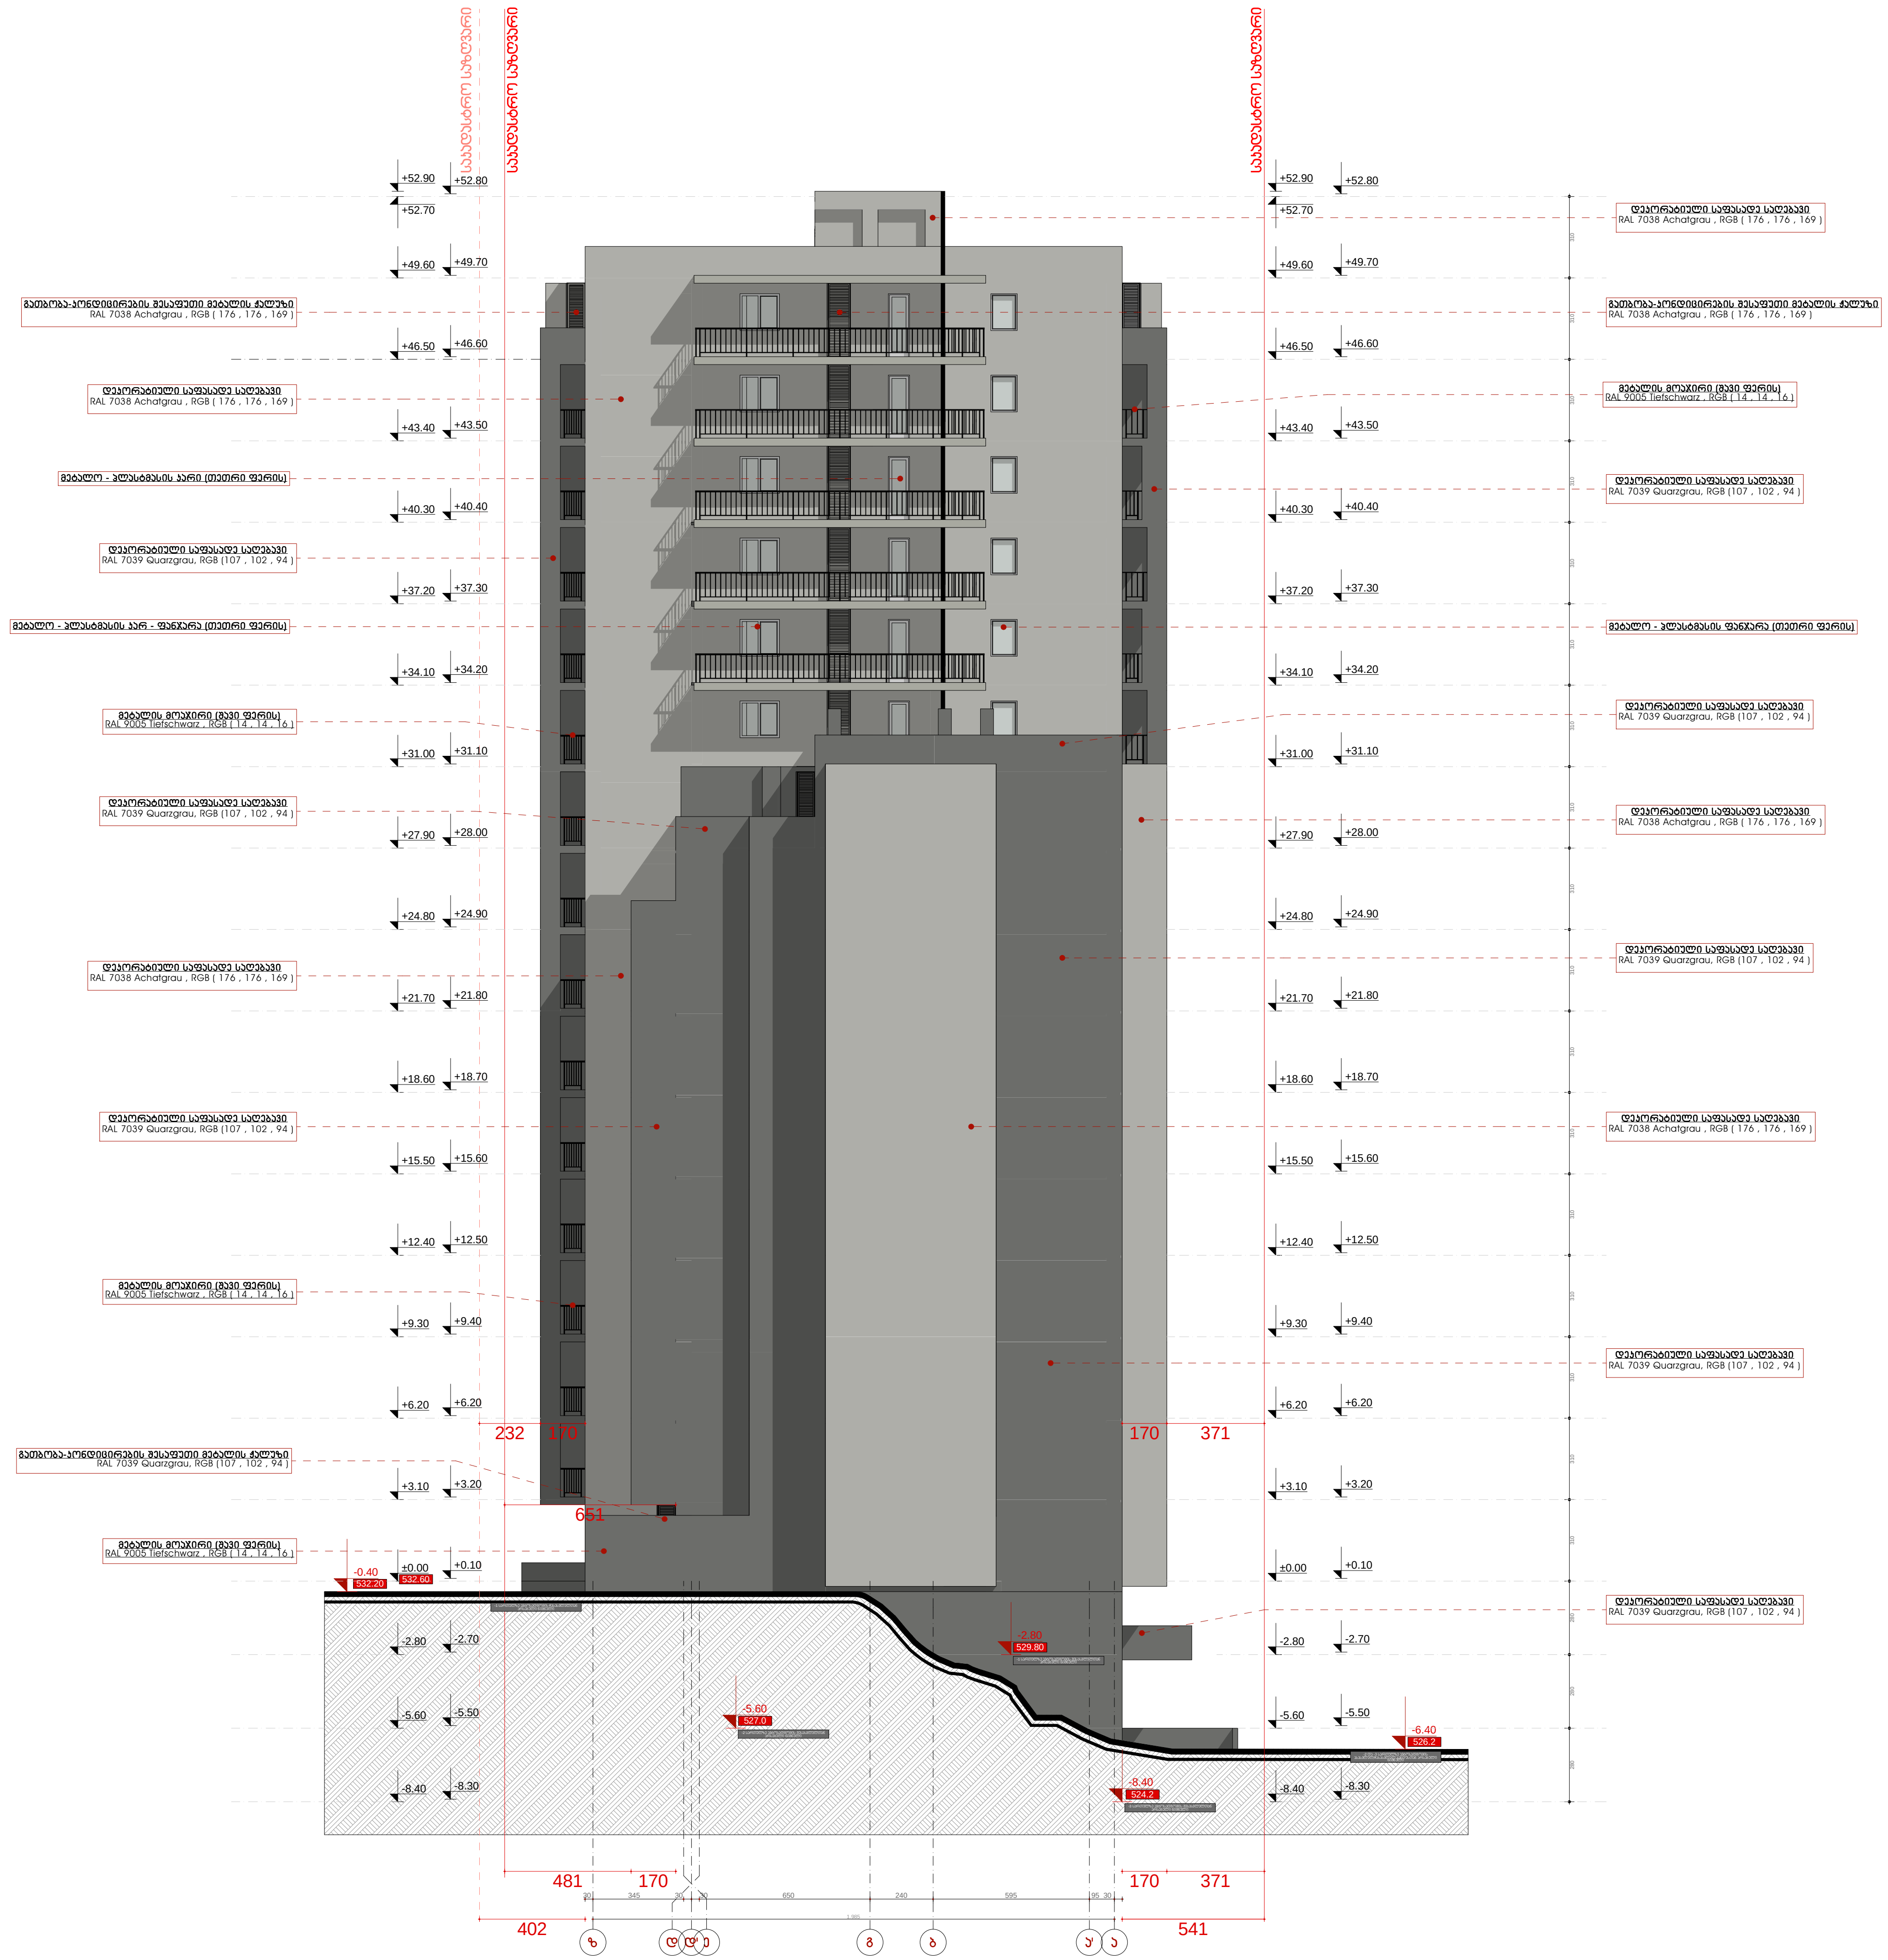



სიტუაციური სქემა KEY PLAN

პირობითი აღნიშვნები LEGEND

ჭრილის ხაზი

ღერძის ხაზი

ხის ტოპოგრაფიული ადგილმდებარეობა D-300 sm

ტექნ.ეკონომიკური მაჩვენებლები

შენიშვნები NOTES

* ნახაზი შესრულებულია სანტიმეტრებში.

* ნახაზზე მოცემულია არქიტექტურული ნიშნულები

დამკვეთი CLIENT

პროექტი PROJECT

მისამართი ADDRESS ქ. თბილისი, ქუჩა შანდორ პეტეფის, N20 -ის მიმდებარედ, ხელოვანთა ქუჩა N2 საკადასტრო კოდი 01.17.10.001.122

თანამდებობა	გვარი	ხელმოწერა
მთ.არქიტექტორი	ს.აკალიანი	
დაამუშავა	ს.აკალიანი	
დაამუშავა	ე.ხაბეიშვილი	
კონსტრუქტორი	თ.მაცაბერიძე	

არქიტექტურული ნაწილი ARCHITECTURE

ნახაზი DRWG.		
ფასადი ზ - ა	თარიღი DATE OF ISSUE	
	მასშტაბი SCALE	1:100
	სტადია STAGE	
	ფორმატი PAPER SIZE	A-2
	ფაილის სახელი FILE NAME	
	ფურცელი PAGES	

ფასადების განშლა

190.3 მ² / 110.0 მ = 1.7	მიწასთან შეხებაში მყოფი სართული წარმოადგენს არასრულ სართულს, შესაბამისად არ შედის სართულიანობის მაჩვენებელში.	სართულიანობა დაანგარიშებულია ±0.00 ნიშნულიდან

