საქართველო

№
№

ქ. თბილისის მერიის
საჯარო სამართლის იურიდიული პირი
თბილისის არქიტექტურის სამსახური

მისამართი: ქ. თბილისი, ჭუჭა ბიძინა კვერნაძე №10

ფართობი: 7604 კვ.მ. არასასოფლო-სამეურნეო საკ.კ 01.10.13.033.100

მოსარგებლე: შ.პ.ს. "ტიფლის ბიზნეს ცენტრი"

სიტუაციური ნახაზი

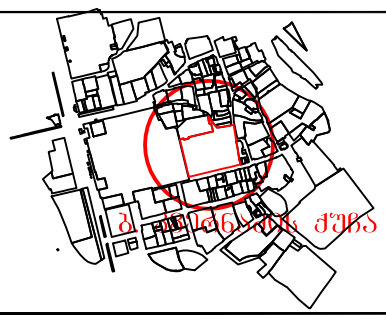

განყოფილების უფროსი		
მთავარი სპეციალისტი		

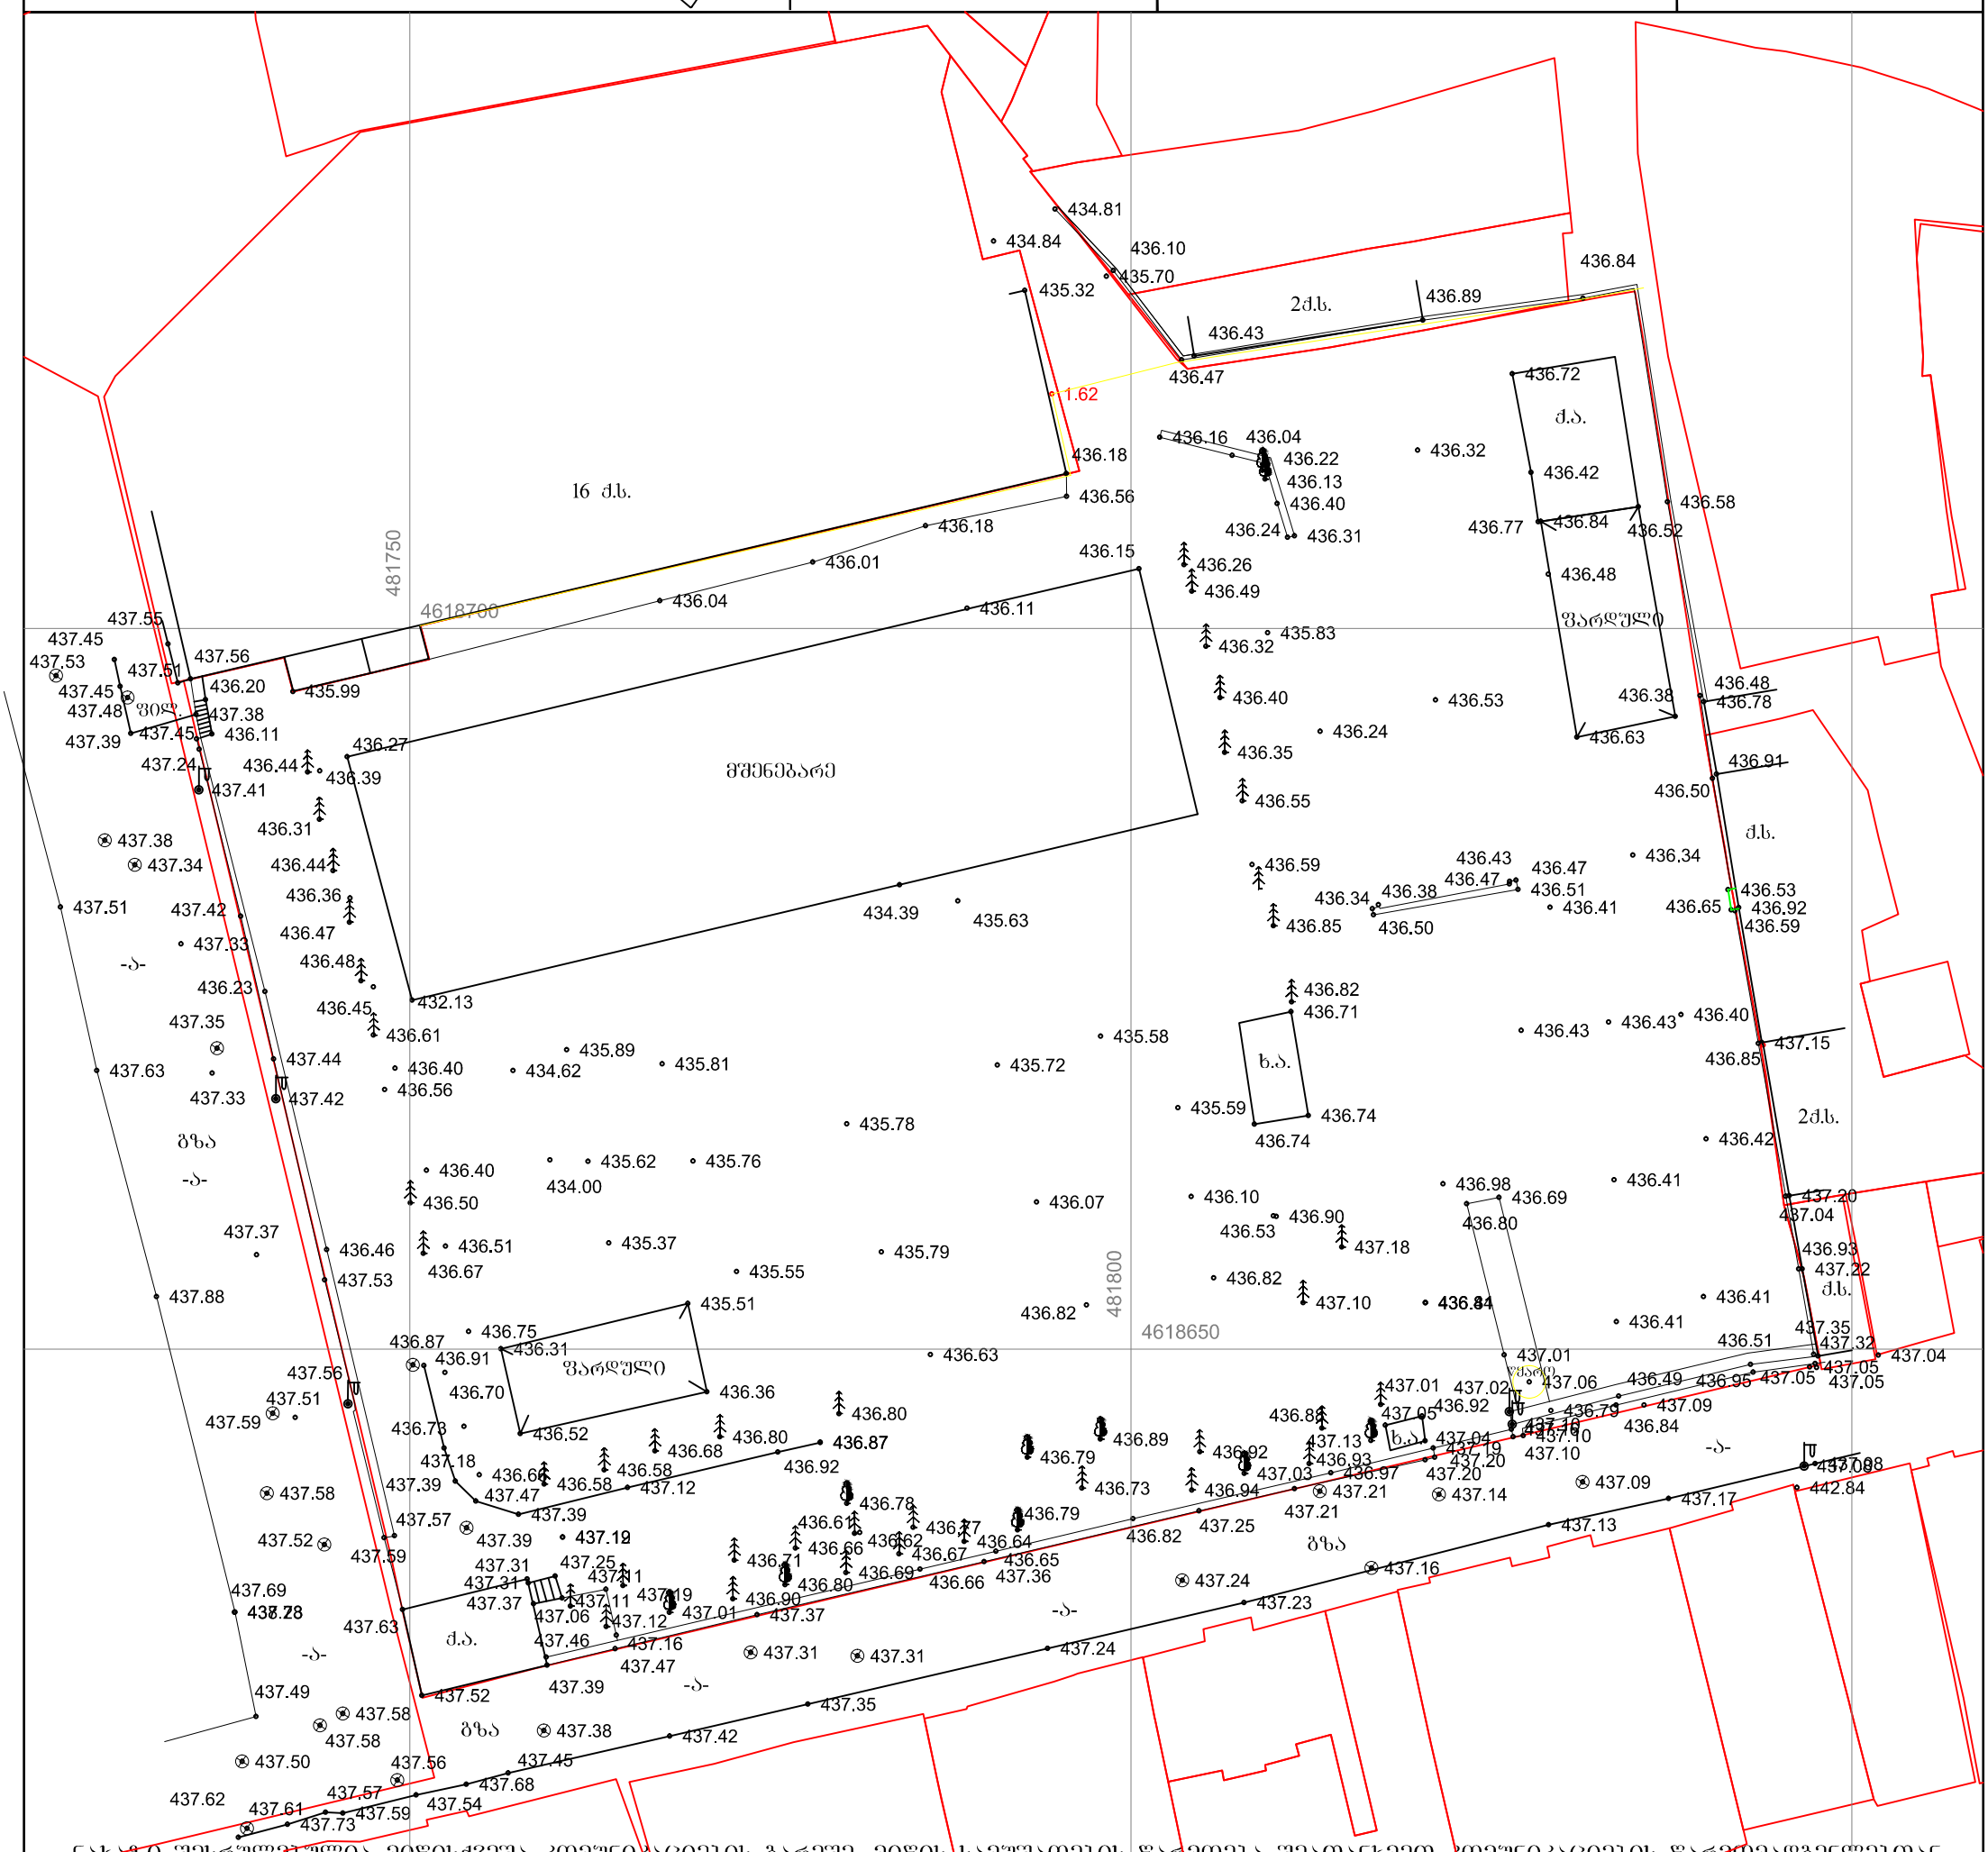
16 ძ.ს.
2ძ.ს.
ძ.ა.
ბაღი
ფარდული
მშენებარე
ბაღი
ბაღი
ბაღი

საქართველო

——№——
——№——

ქ. თბილისის მერიის
საჯარო სამართლის იურიდიული პირი
თბილისის არქიტექტურის სამსახური

მისამართი: ქ. თბილისი, ქუჩა ბიძინა კვერნაძე №10

ფართობი: 7604 კვ.მ. არასასოფლო-სამეურნეო საკ.კ 01.10.13.033.100

მოსარგებლე: შ.პ.ს. "ტიფლის ბიზნეს ცენტრი"

სიტუაციური ნახაზი	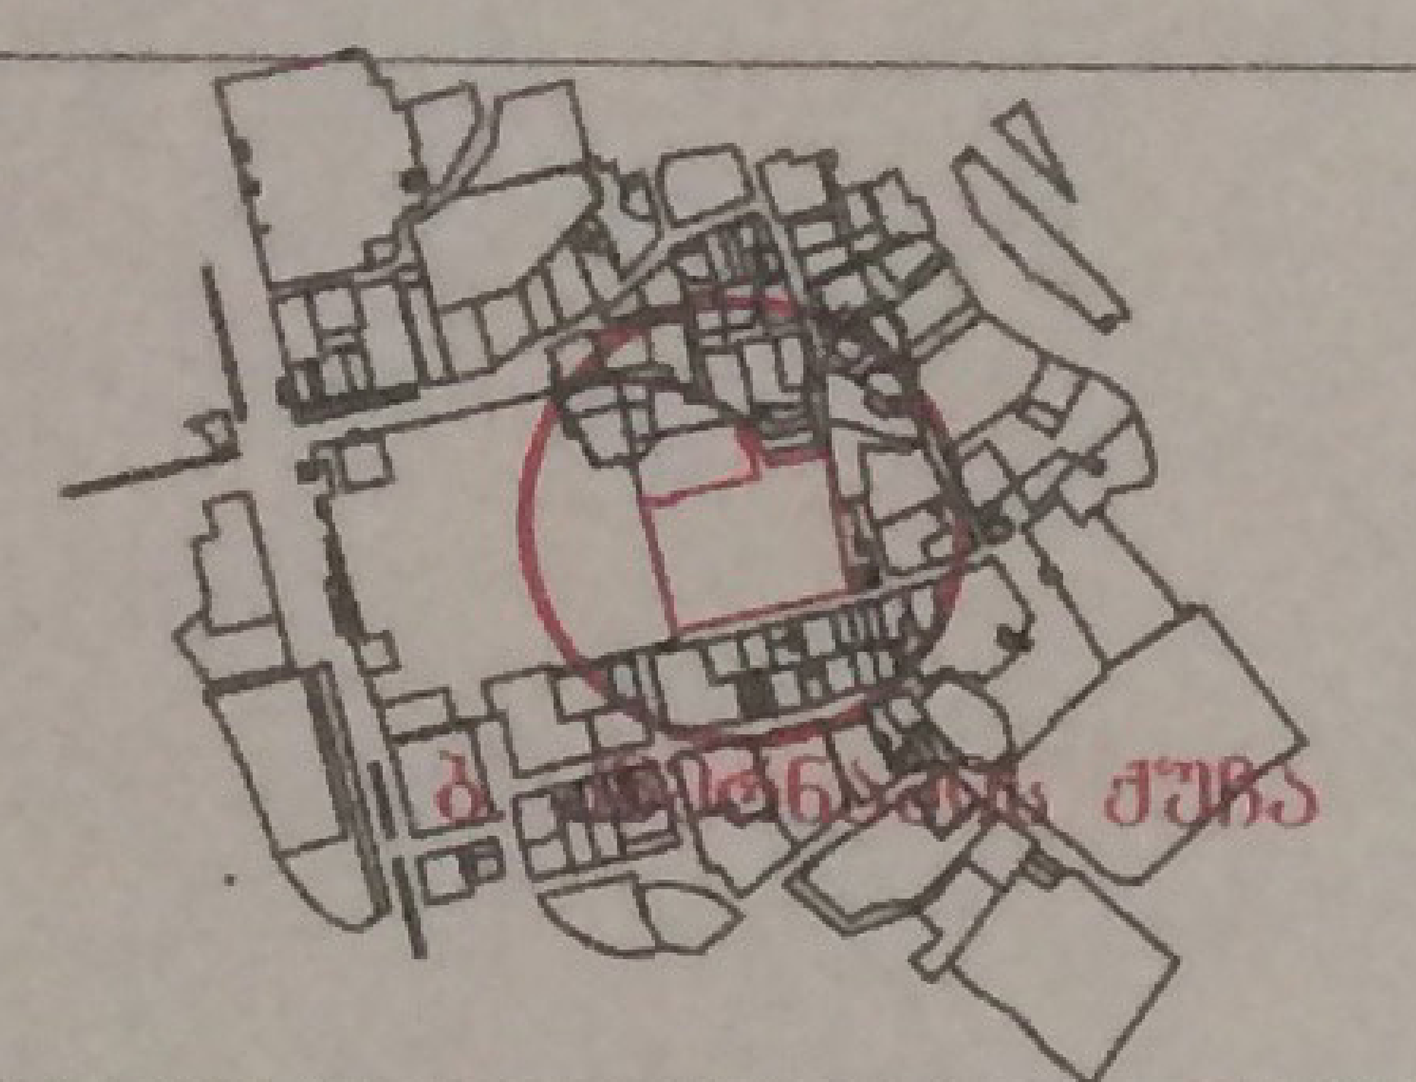	განყოფილების უფროსი		
		მთავარი სპეციალისტი		

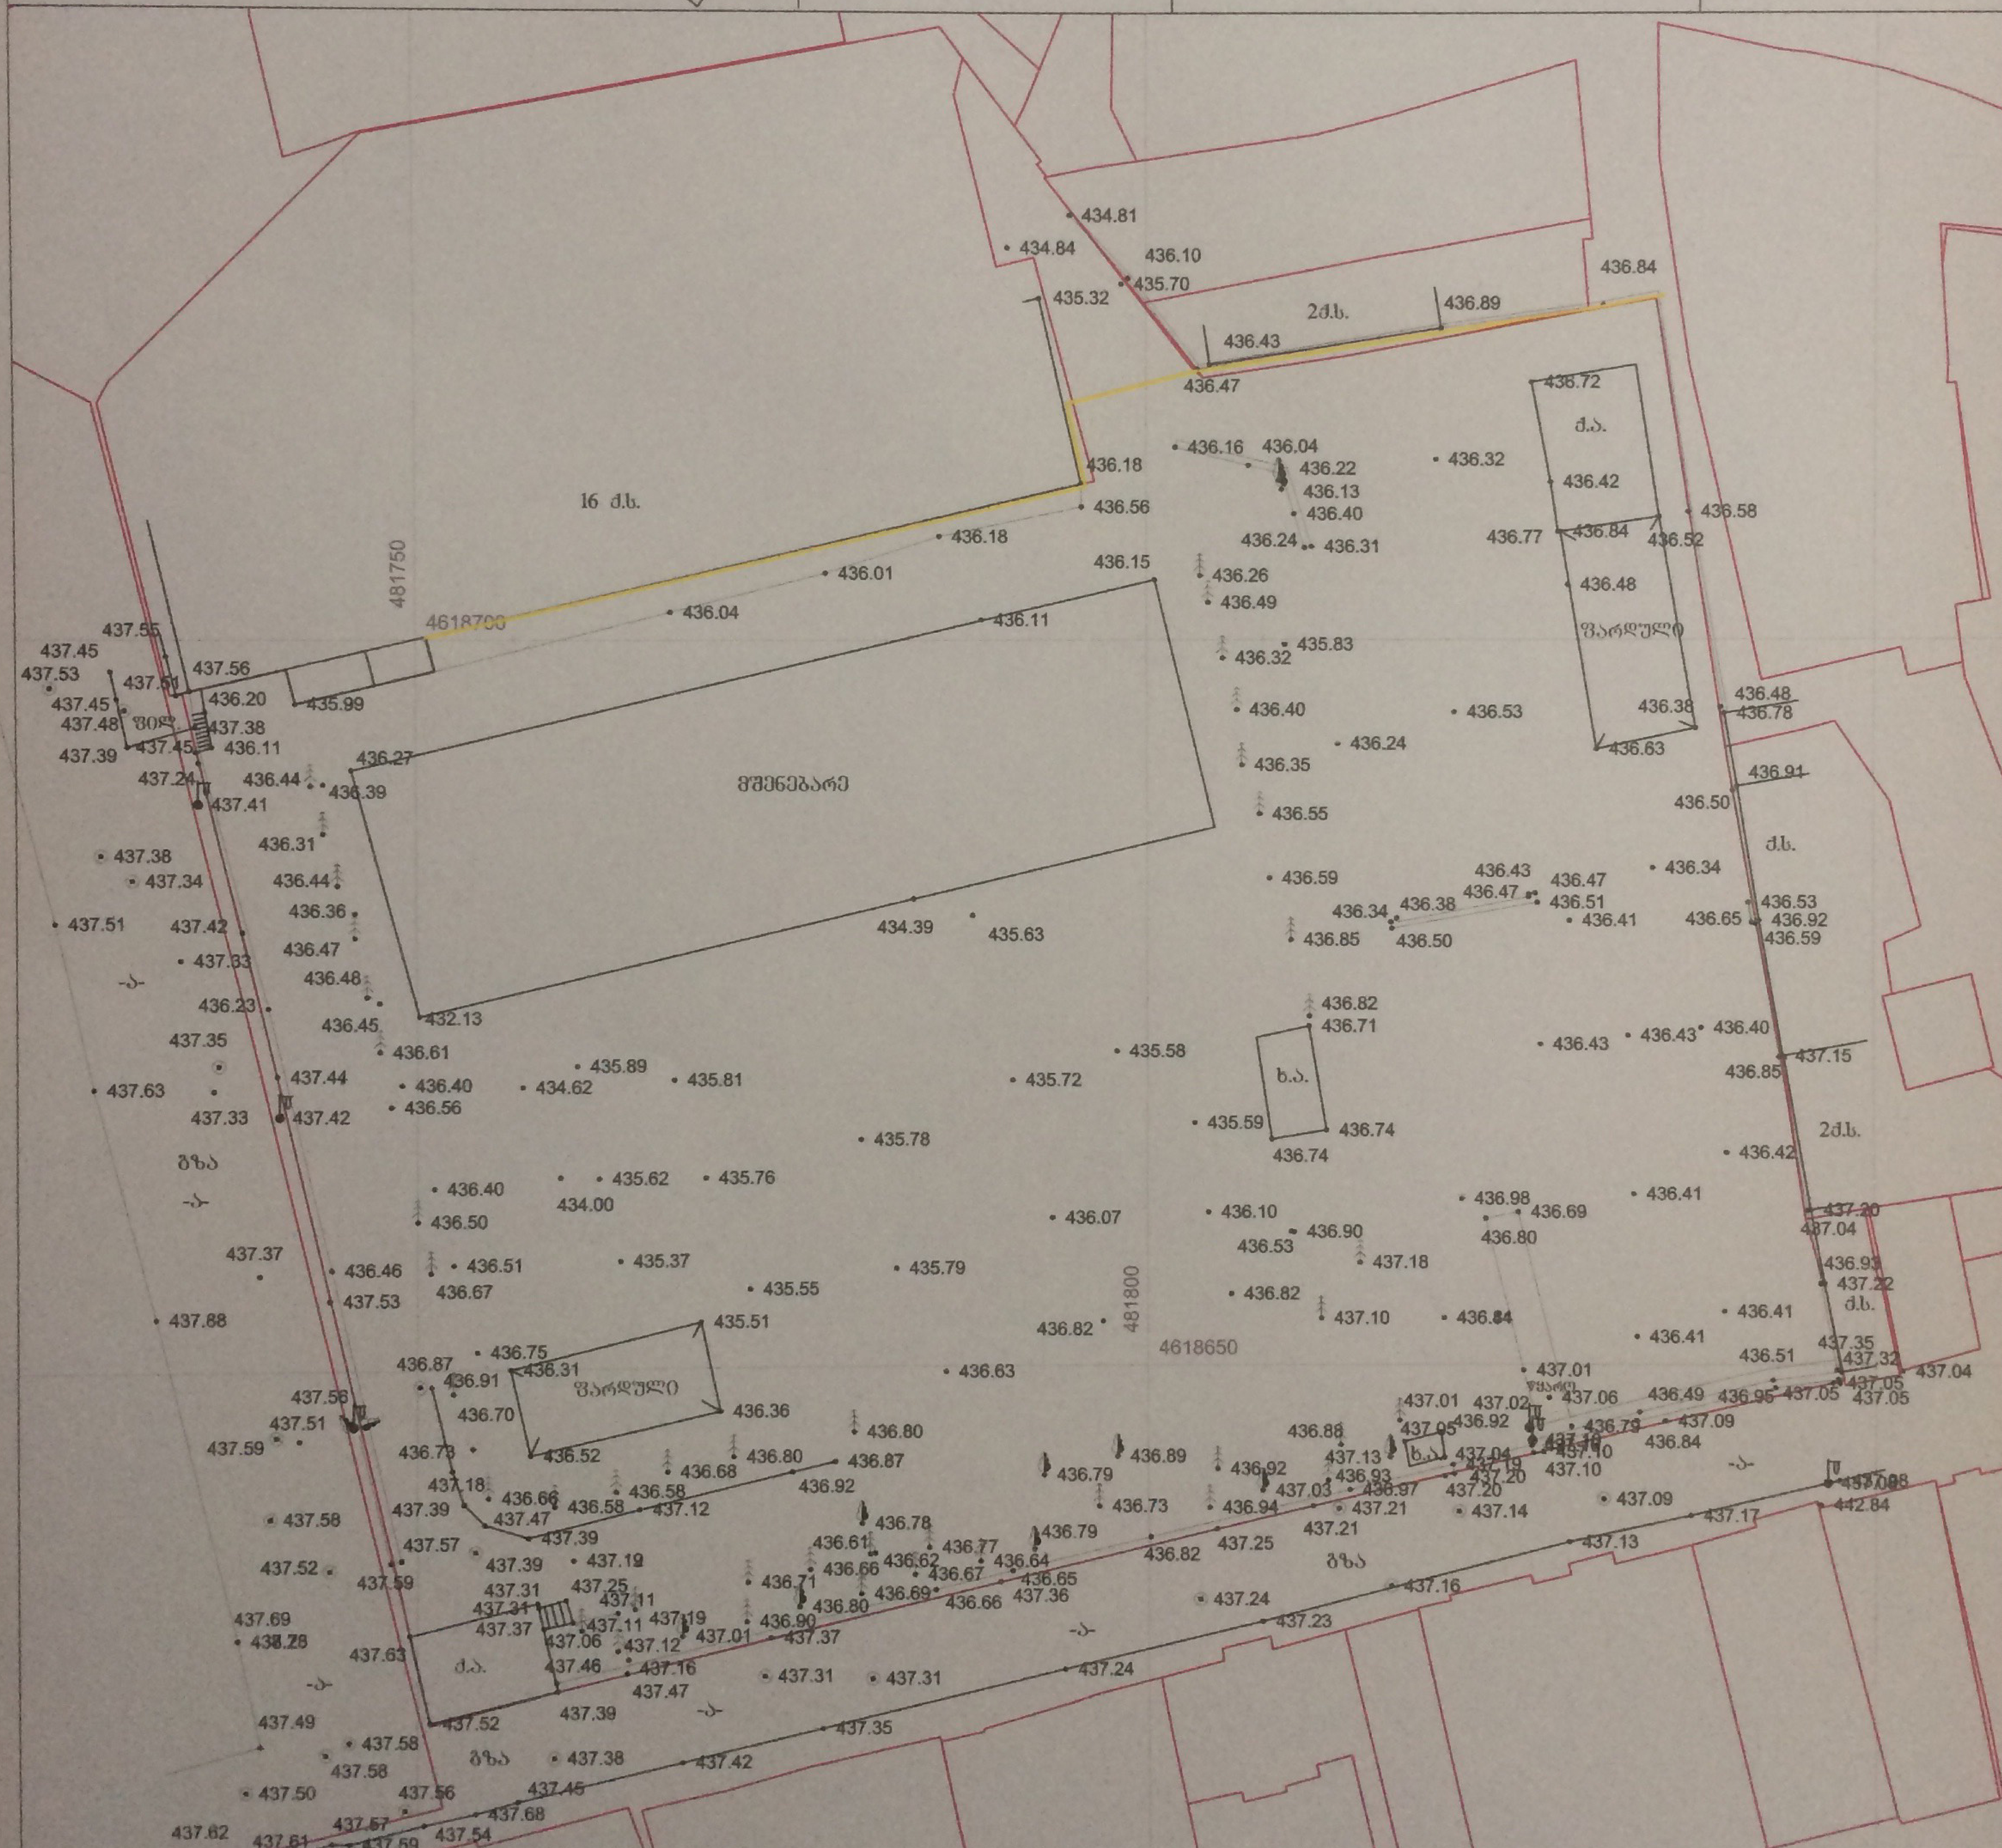

ნახაზი შესრულებულია მიწისქვეშა კომუნიკაციების გარეშე, მიწის სამუშაოების წარმოება შეათანხმეთ კომუნიკაციების წარმომადგენლებთან

პირობითი აღნიშვნები

წყალგაყვანილობა		გაზი	
კანალიზაცია		ელ. ძალური	
სანიაღვრე	gT	გათბობა	
კავშირგაბმულობა		დრენაჟი	

შპს „ფარგო"	
დირექტორი	გ. ქიტუაშვილი
შემსრულებელი	
დამკვეთი	შპს "ტიფლის ბიზნეს ცენტრი"
მ. 1:500	26.06.2017

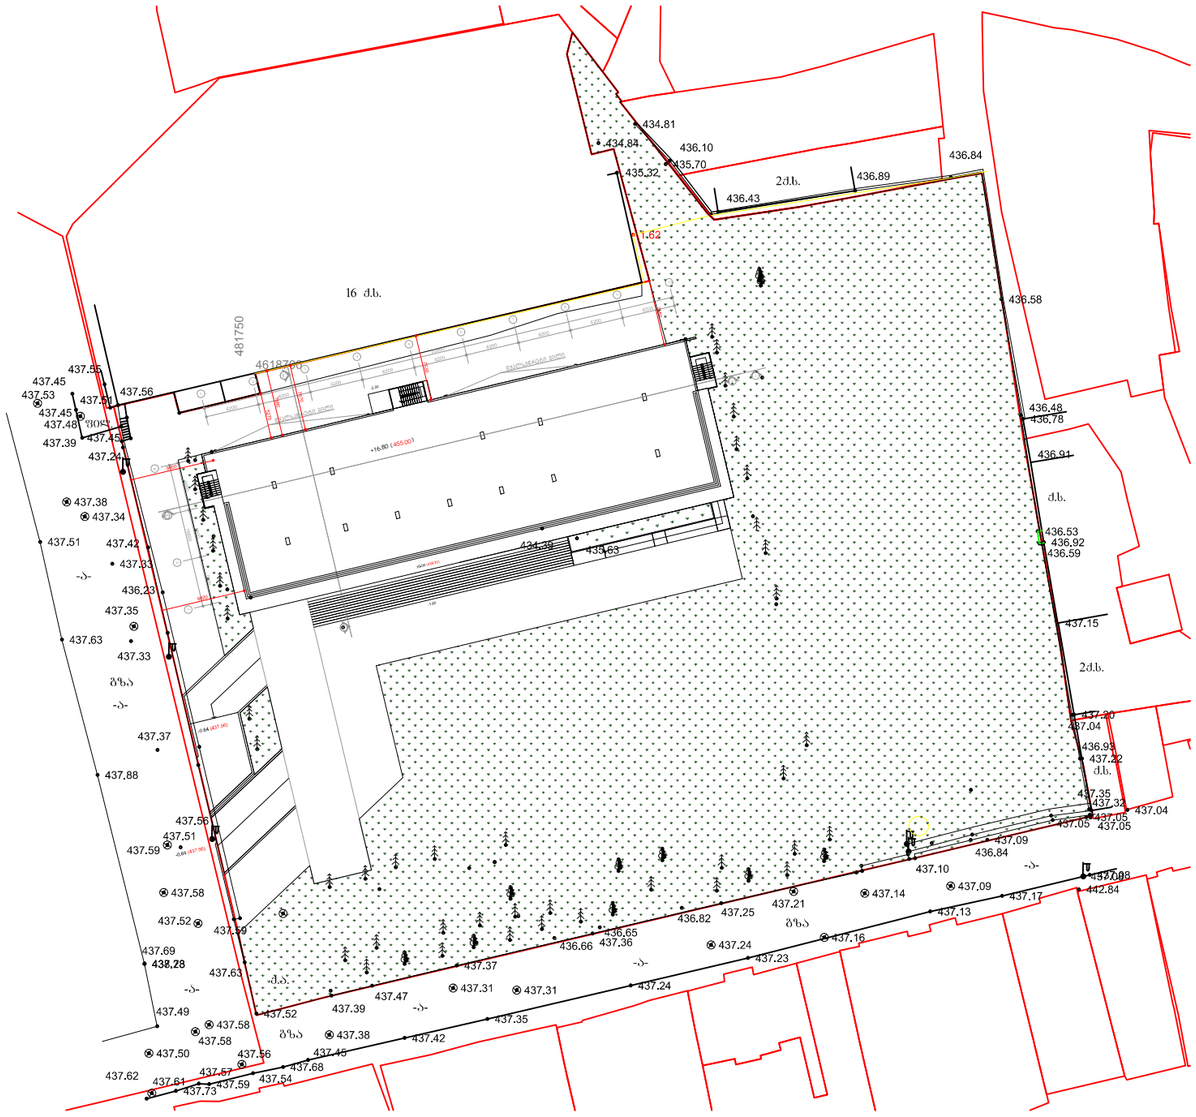

დამკვეთი:	შ.პ.ს. "ტიფლის ბიზნეს ცენტრი"	გენგეგმა	შ.პ.ს. "ტიფლის ბიზნეს ცენტრი" 405004917	არქიტექტორი:	გ.მირიანაშვილი		2018 წ.
მისამართი:	ბ. კვერნაძის ქ № 10			არქიტექტორი:	გ.მირიანაშვილი		მ. 1:100