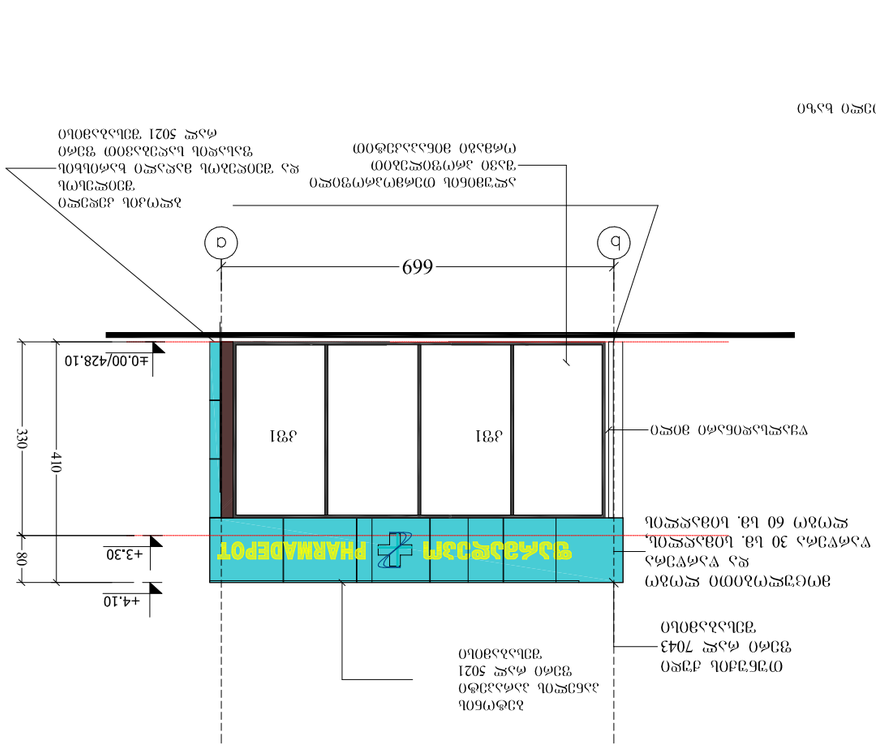

A-4							




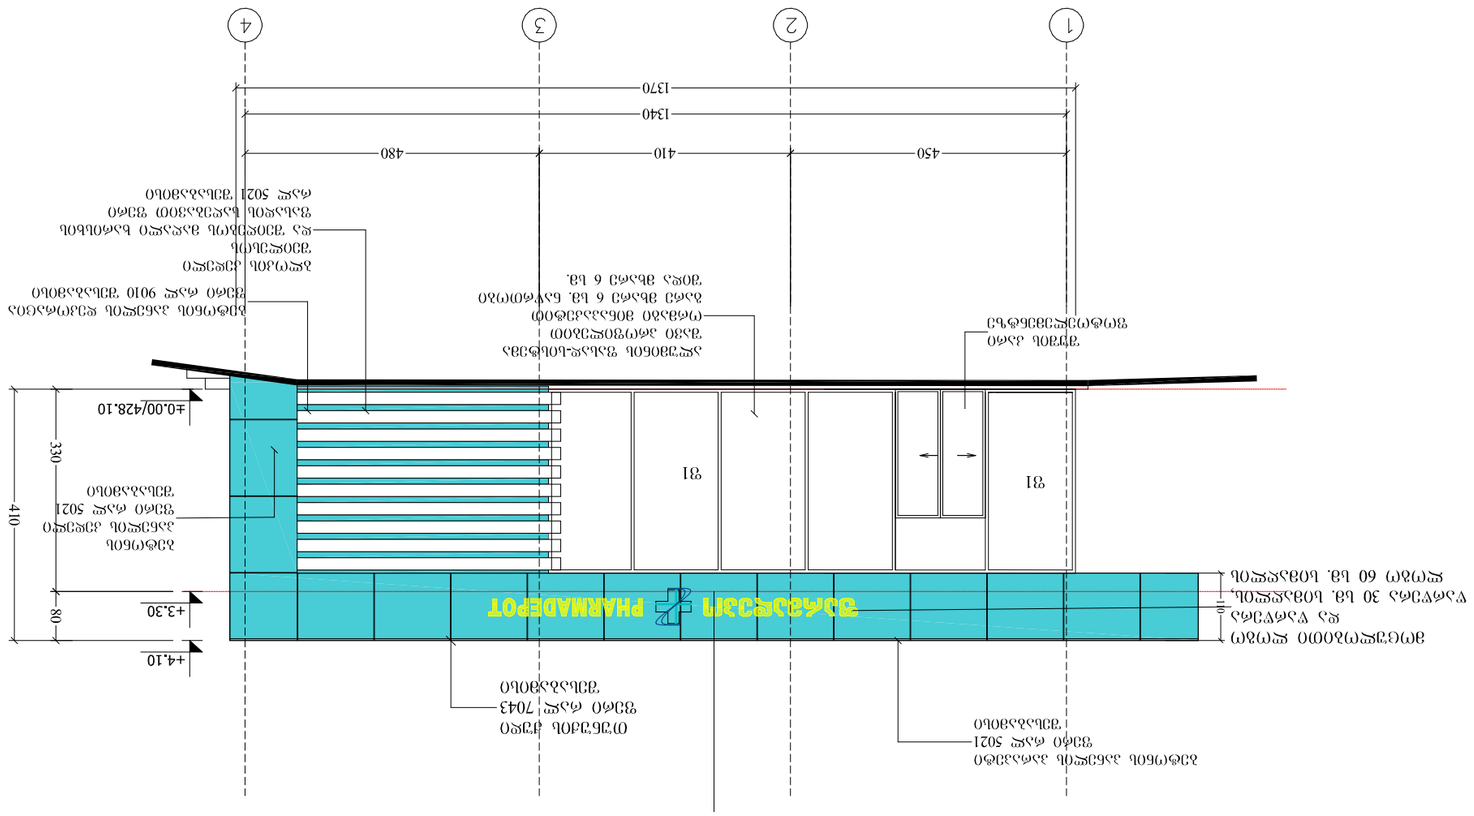
1
2
3
4
1370
1340
480
410
450
+4.10
+3.30
80
330
410
±0.00/428.10
31
31
PHARMADEPOT

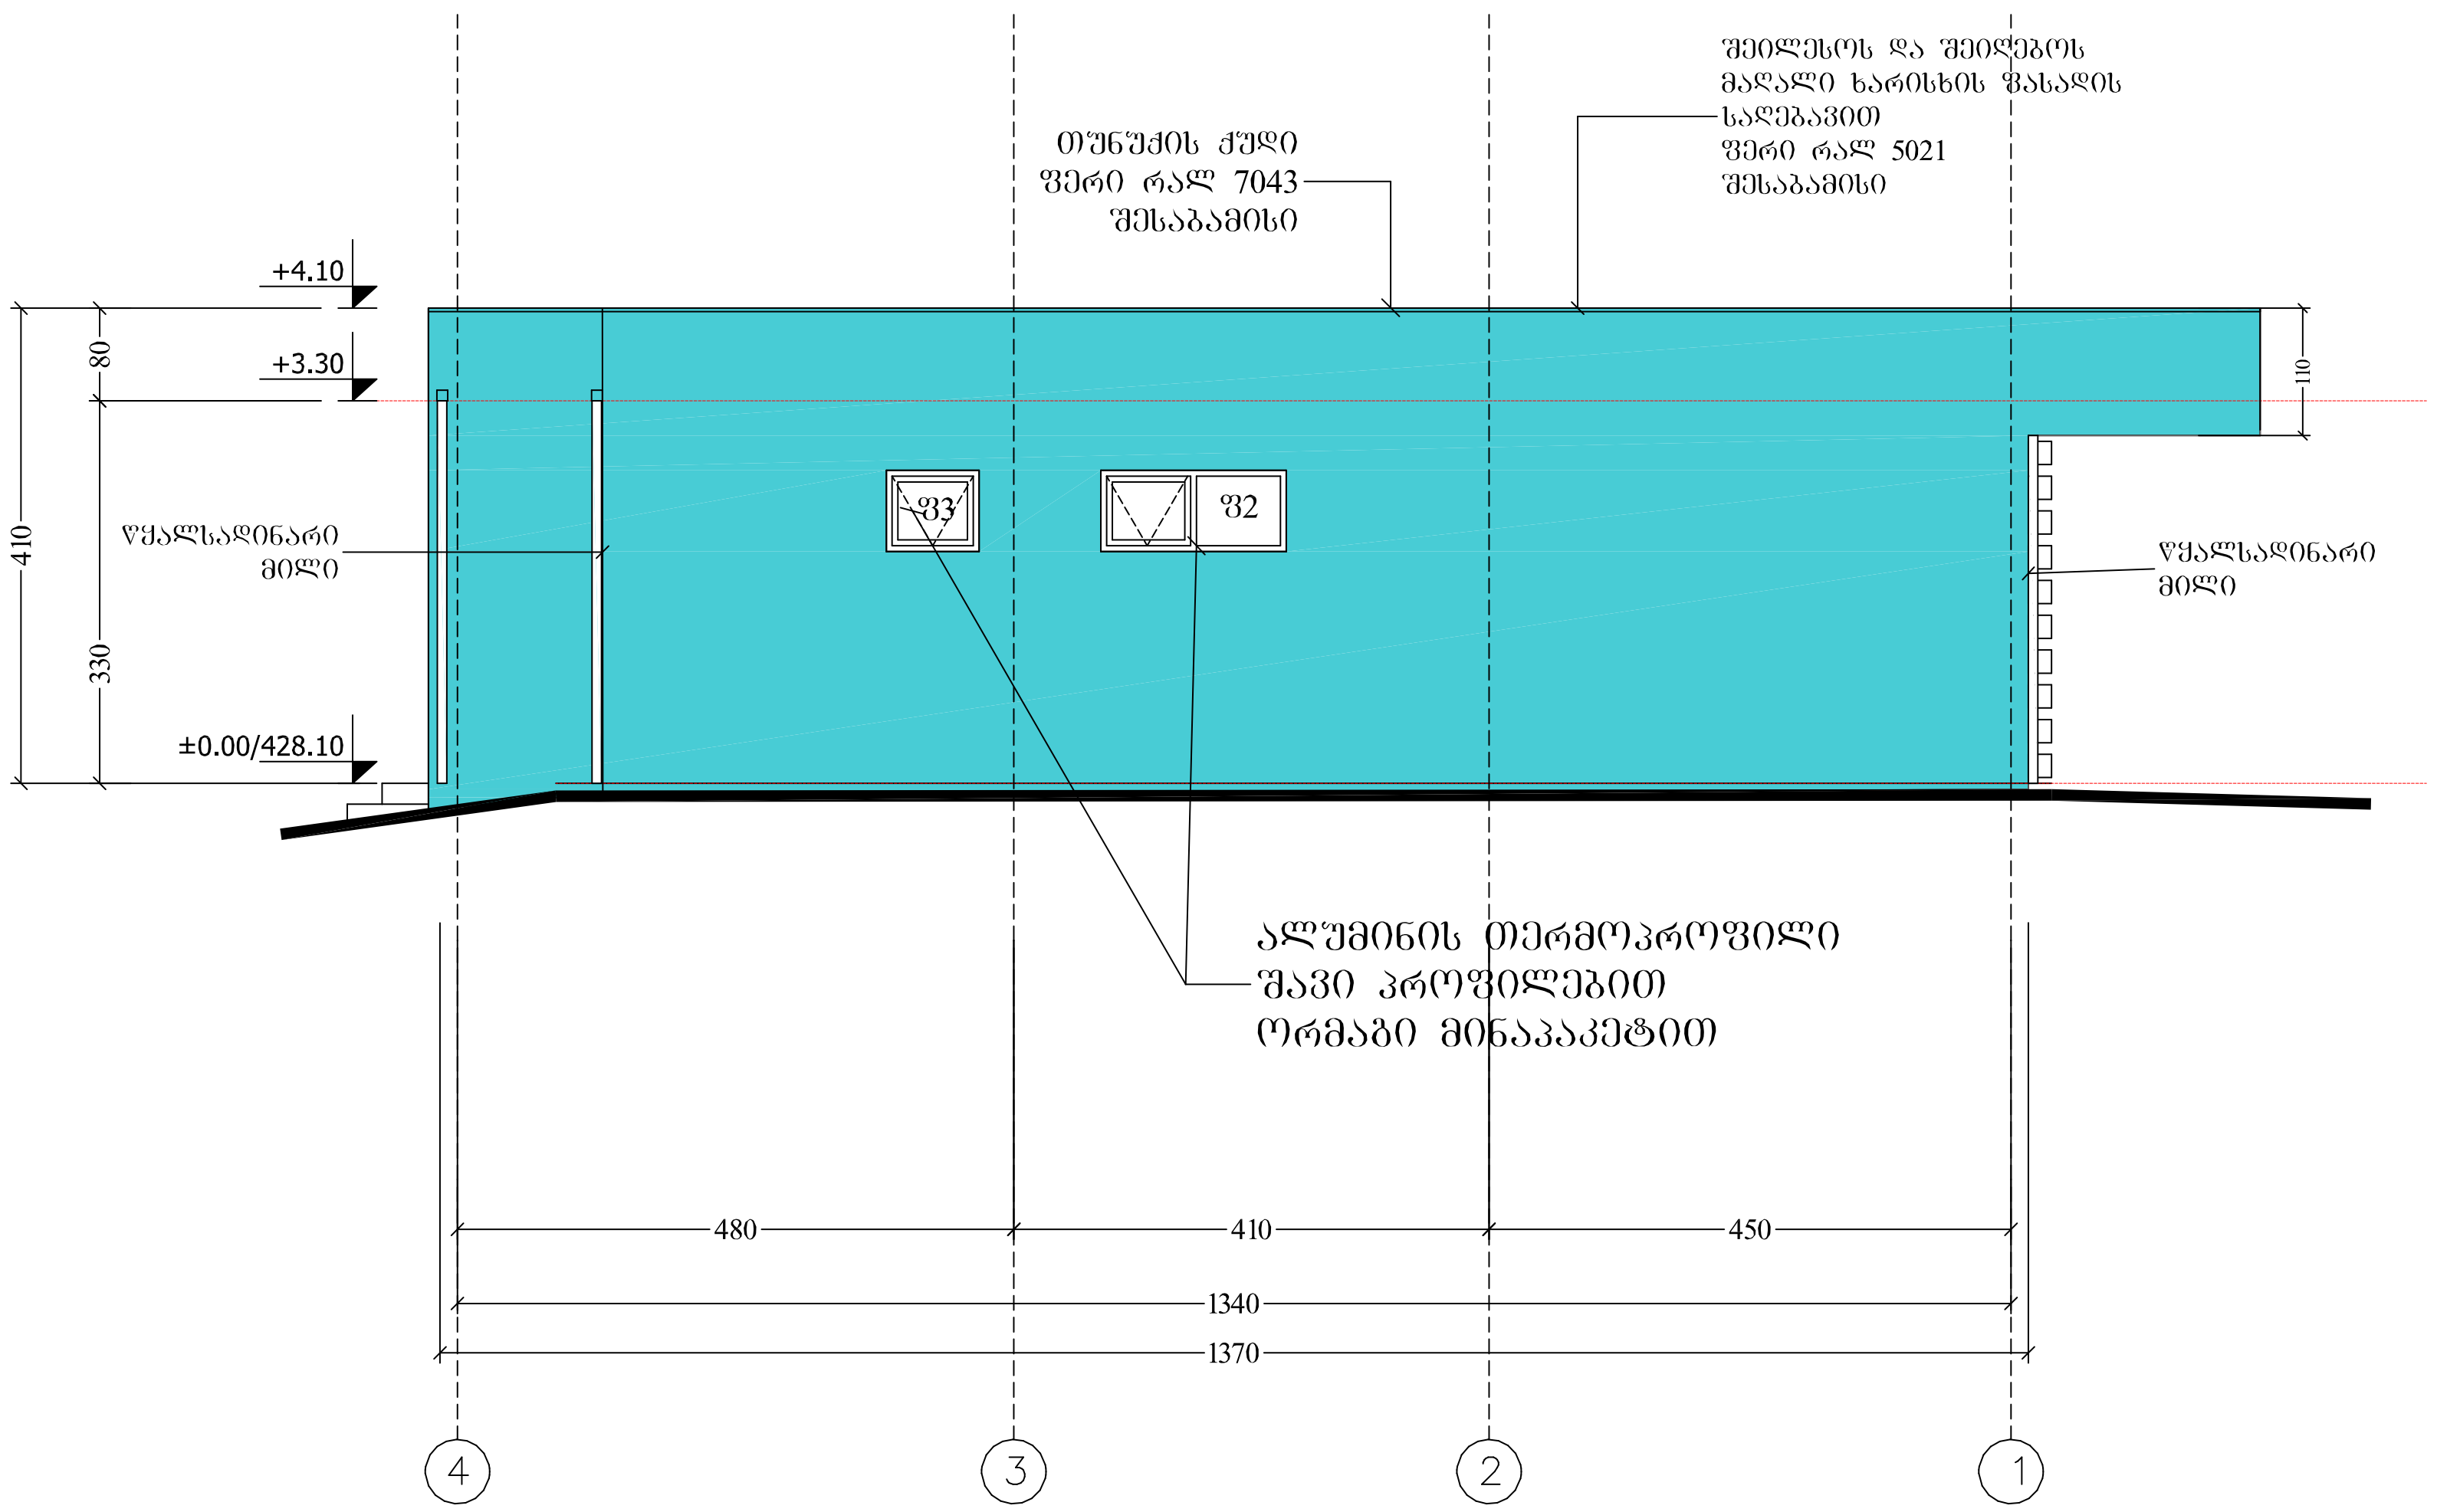

A-4	პროექტის № 12	დამკვეთი CLIENT შ.პ.ს. " ეი. ბი. სი. ფარმაცია"	პროექტი მისამართი PROJECT	" ფარმადეპო" - ს ავთიაქი საკადასტრო კოდი: 01.13.01.008.049

თანამდებობა	გვარი	ხელმოწერა
დირექტორი	მ. ბიორბობიანი	
პრ. ავტორი	მ. ბიორბობიანი	
	მ. ლაზაშვილი	
დაამუშავა	მ. ბიორბობიანი	

ნახაზი DRWG

ფასადი 4-1

თარიღი	
კორექტირება	

#	კორექ. REV.	თარიღი DATE
1		
2		
3		

არქიტექტურული ნაწილი ARCHITECTURE

შ.პ.ს MHD Group

მასშტაბი SCALE	სტადია STAGE	მასშტაბი	ინდექსი
1:100	პროექტი	ა -	

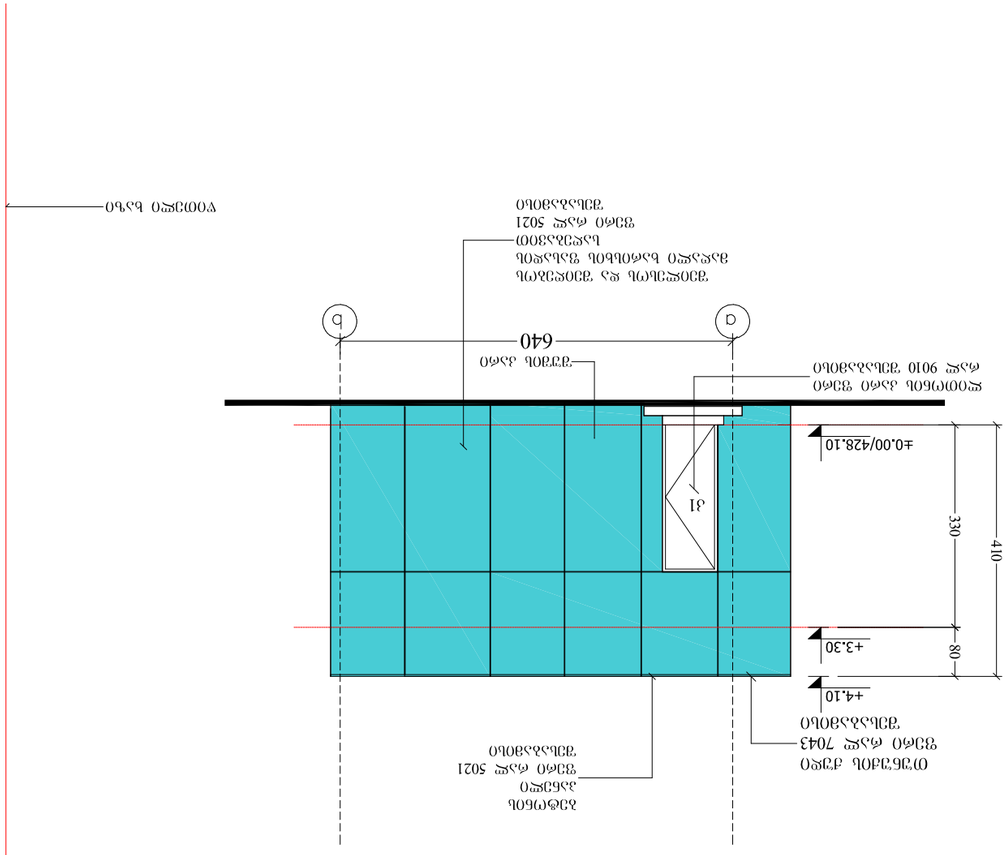


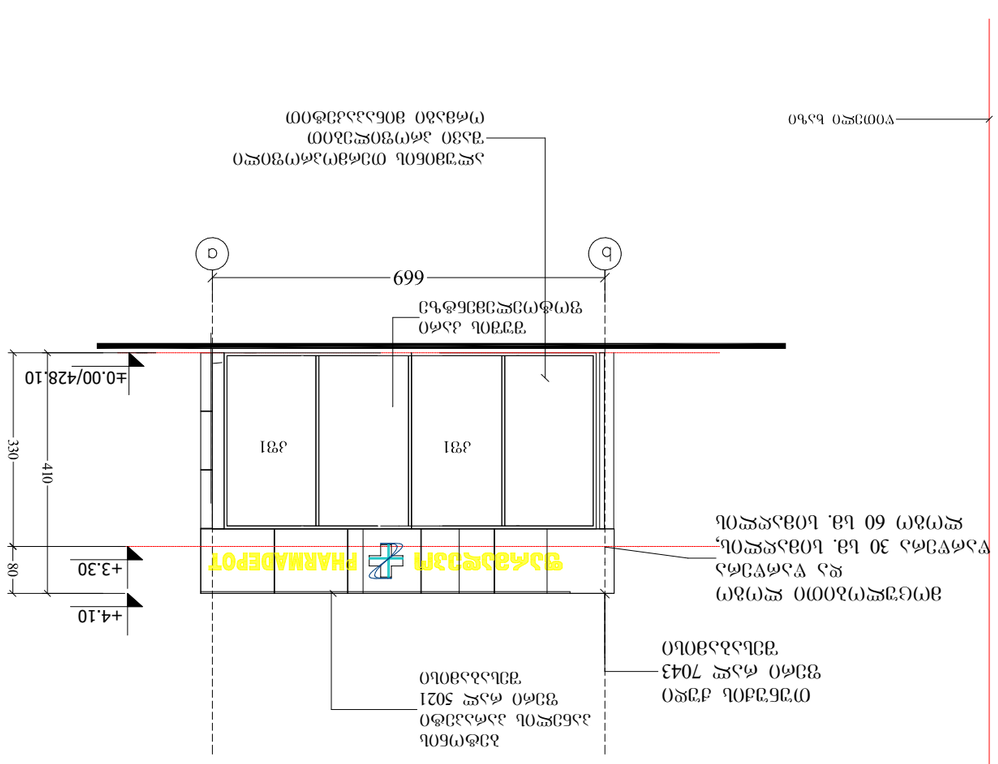
b
a
+4.10
+3.30
±0.00/428.10
330
410
80
J31
J31
PHARMADEPOT

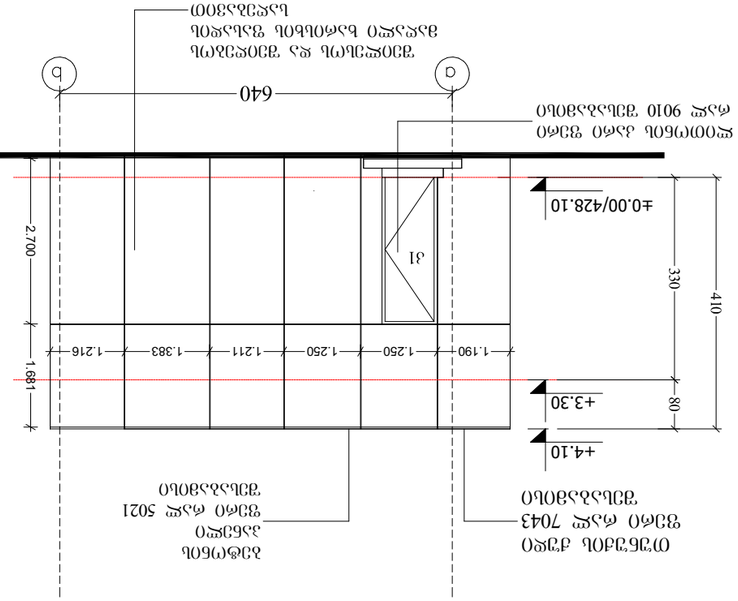


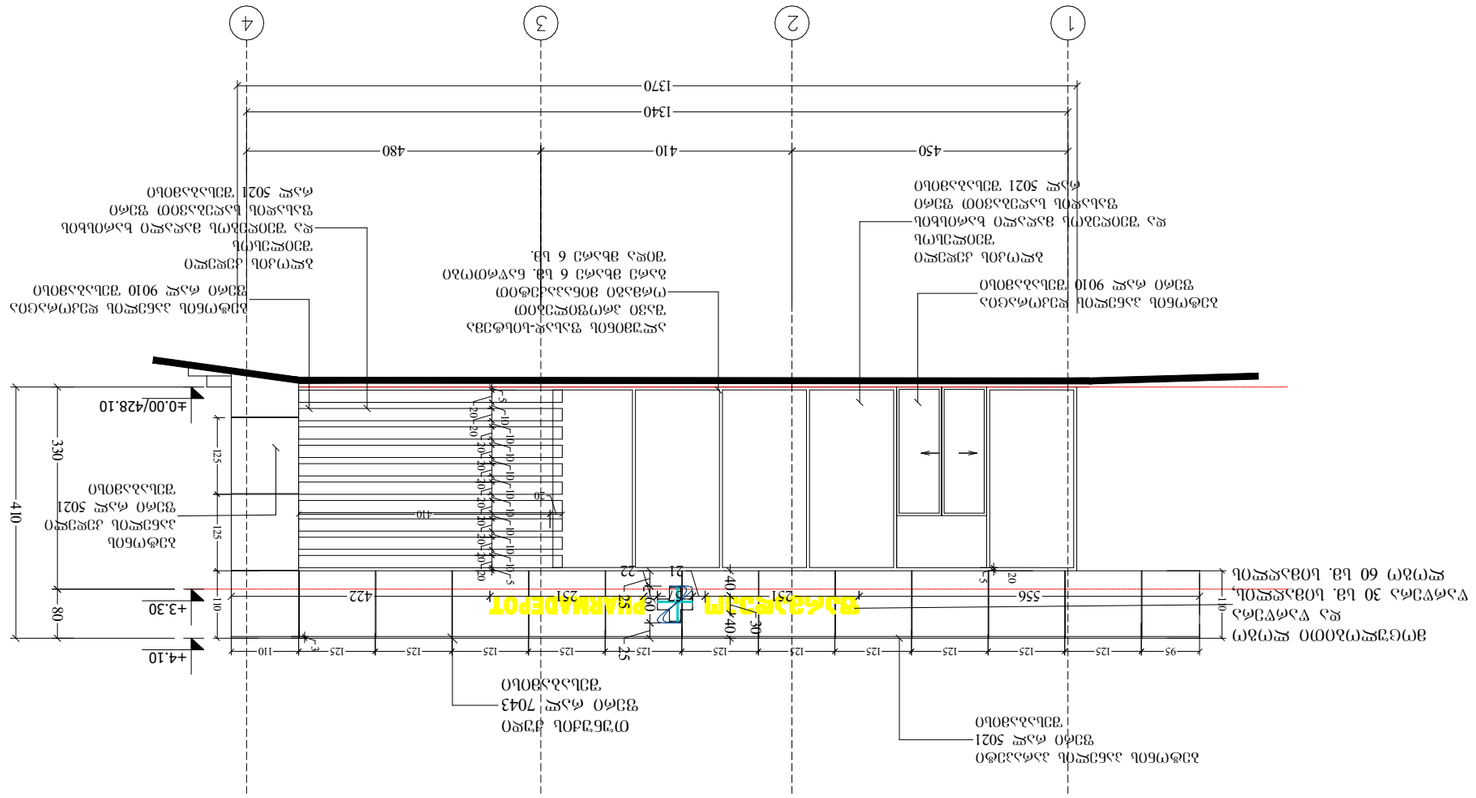
1
2
3
4
1370
1340
480
410
450
+4.10
+3.30
±0.00/428.10
410
330
80
10
125
110
422
251
556
20
40
60
95
