საპროექტო ბეგმა +8.05,+8.15
ნიშნულზე

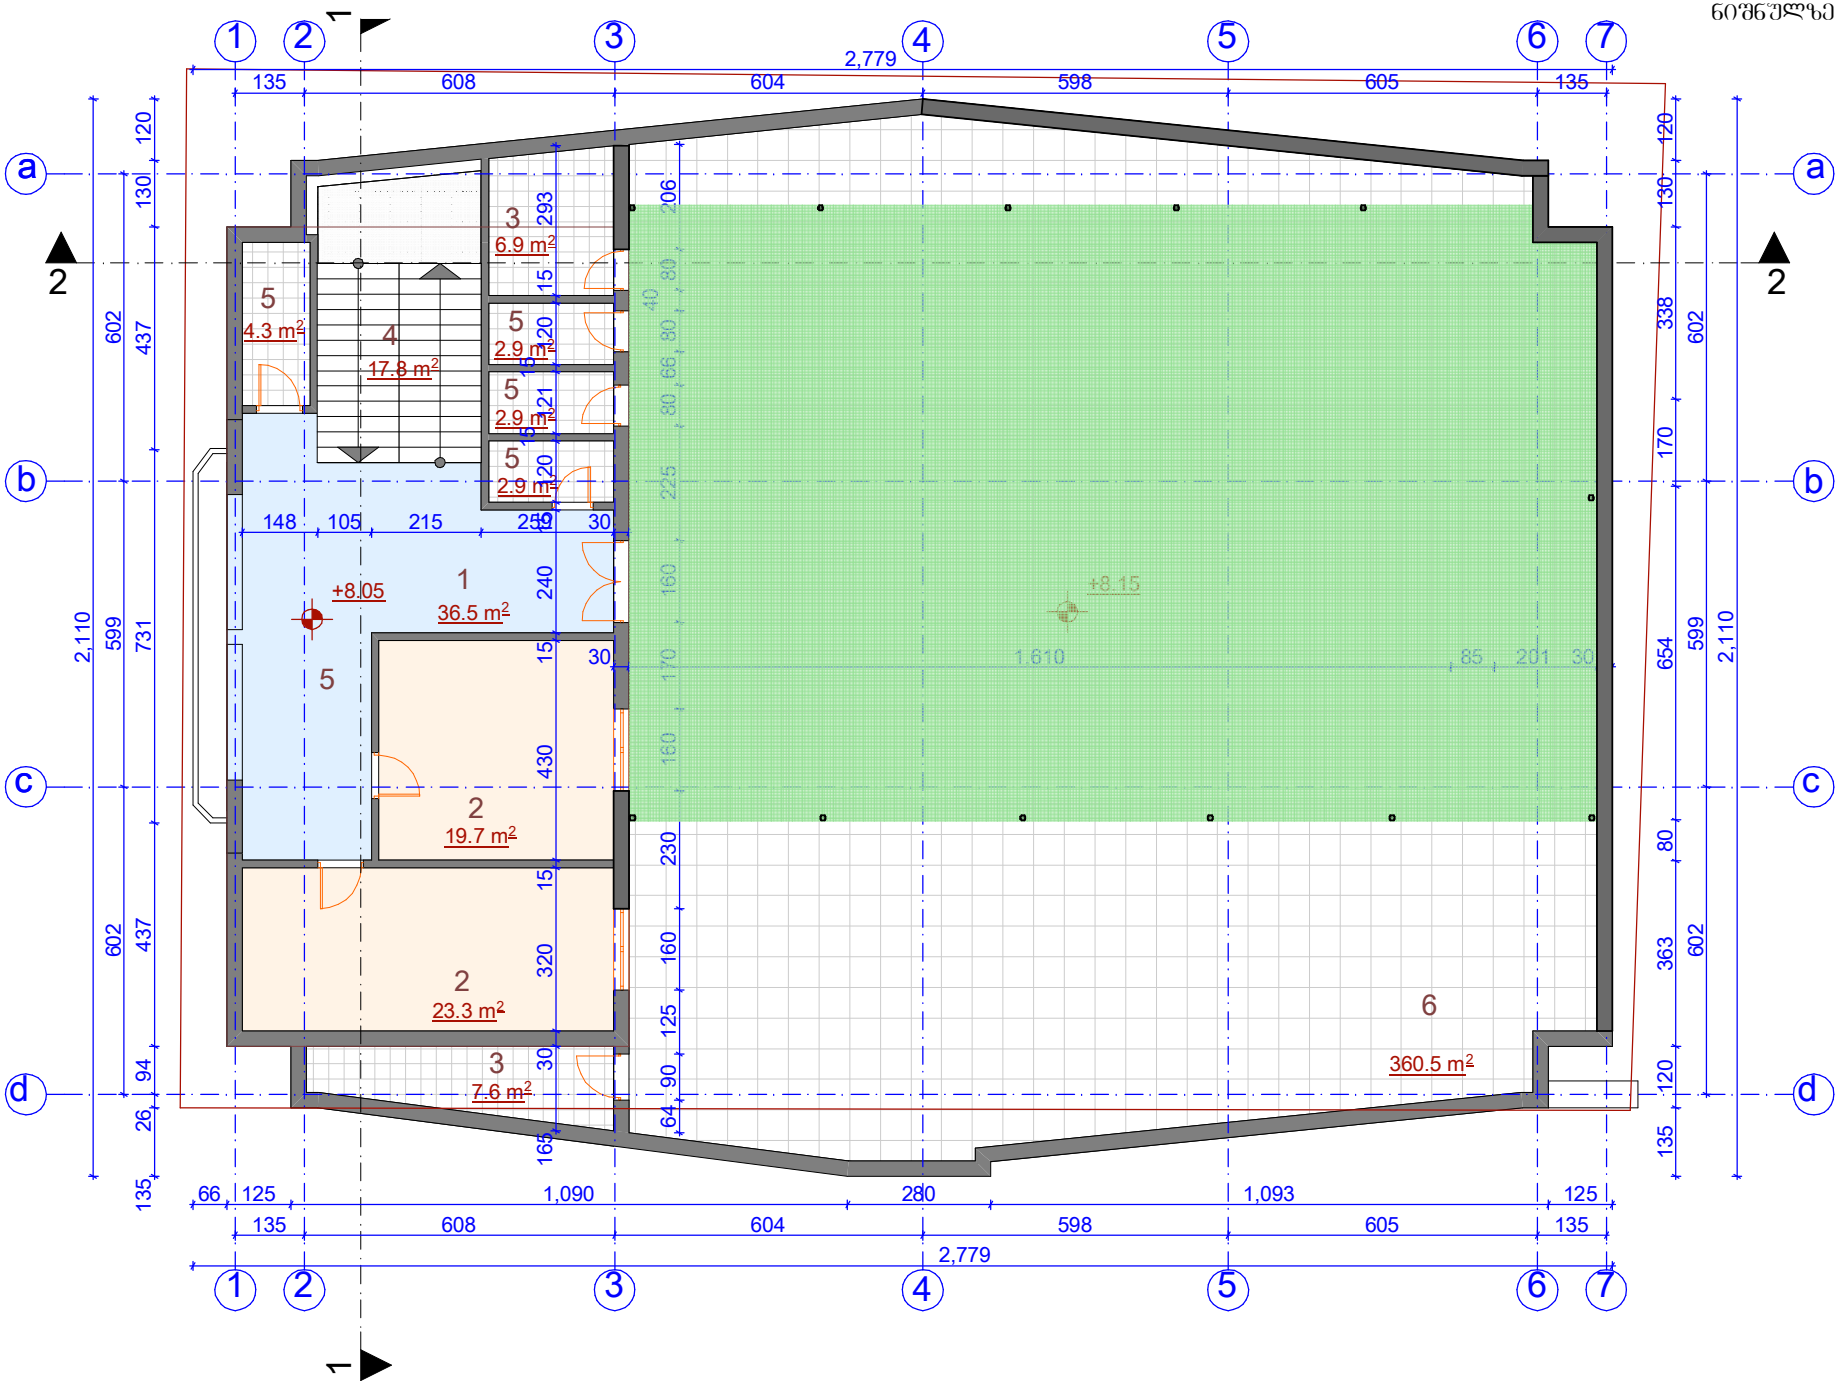

საპროექტო არეალი