
ტოპოგრაფიული გეგმა

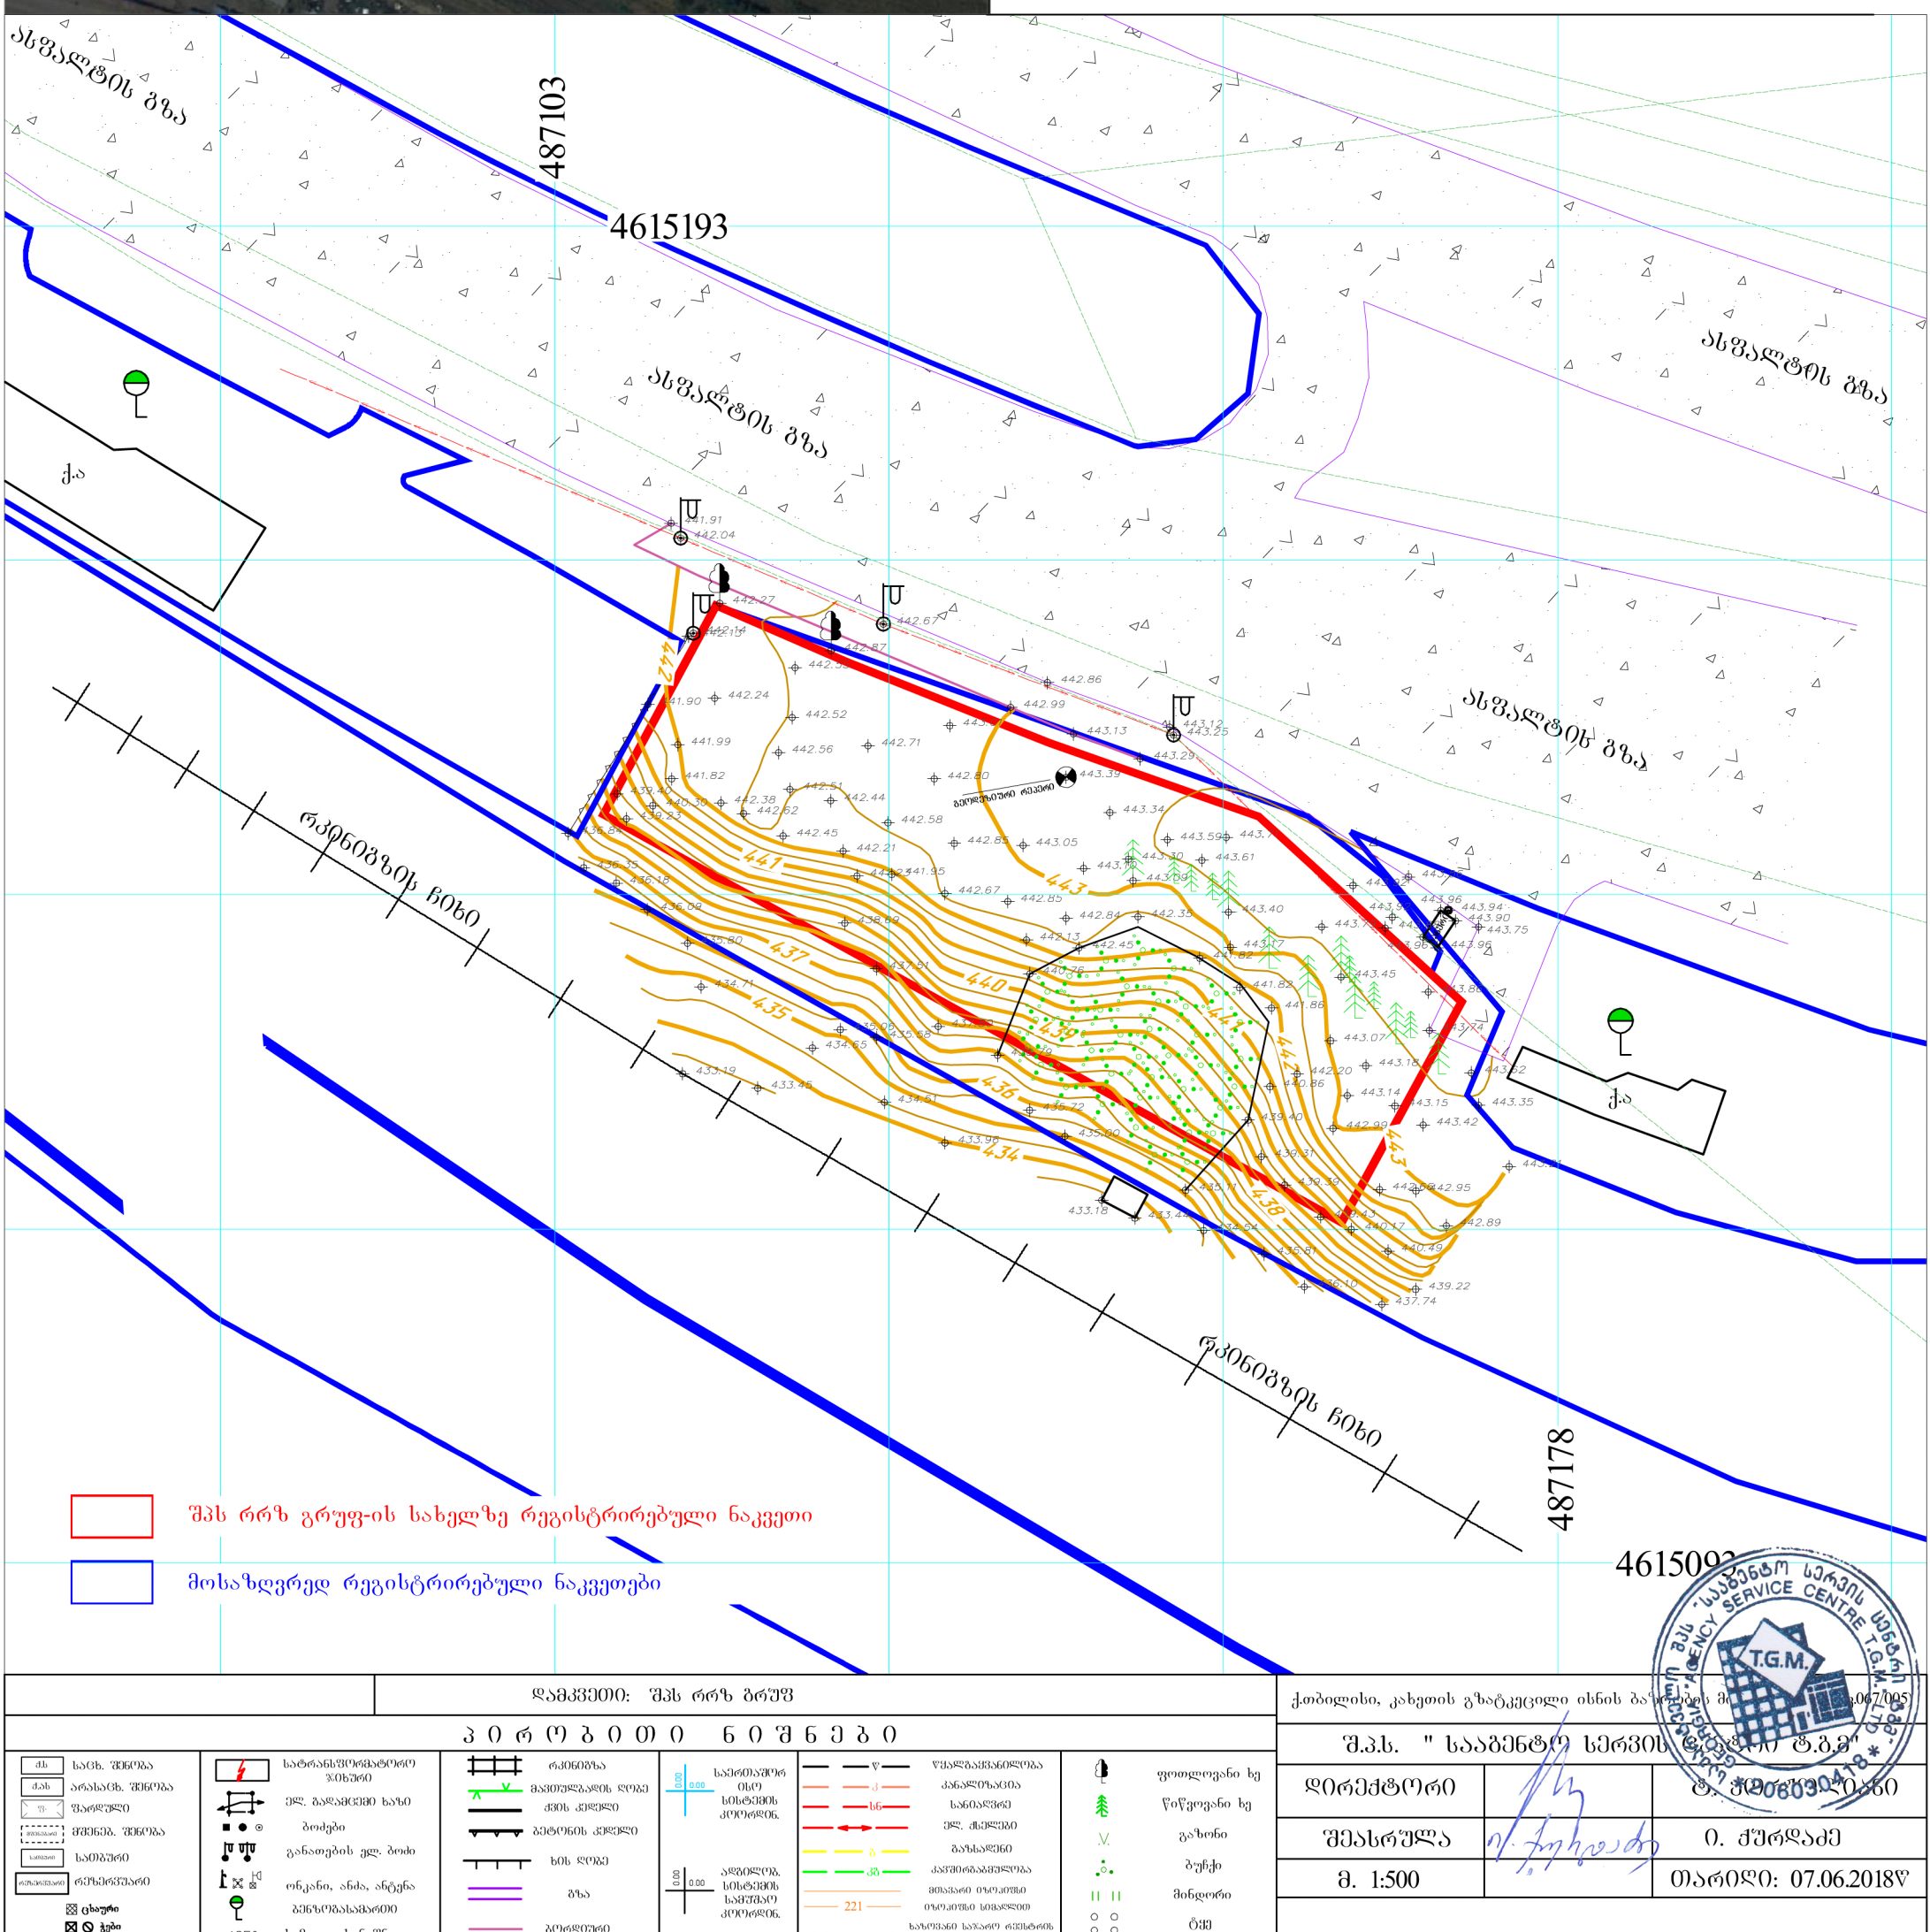

ქ. თბილისში, ისნის რაიონში კახეთის გზატკეცილი ისნის ბაზრობის მიმდებარედ (ნაკვ.067/005)-ში შპს რრზ გრუფ-ის სახელზე რეგისტრირებული 1300 კვ.მ მიწის ნაკვეთი



დამკვეთი: შპს რრზ გრუფ	
ქობილისი, კახეთის გზატკეცილი ისნის ბაზრობა, მიმ	ნაკვ.067/005
შ.პ.ს. " სააგენტო სერვის ცენტრი ტ.გ.მ."	
დირექტორი	შ. ჯორჯაძე
შეასრულა	ი. ჭურღაძე
მ. 1:500	თარიღი: 07.06.2018წ

პ ი რ ო ბ ი თ ი ნ ი შ ნ ე ბ ი

ძს საცხ. შენობა
ძას არასაცხ. შენობა
ფ ფარდული
მშენებ. შენობა
სამშენ.
სამშენ. სამშენებლო
რეზერვუარი
ცხაური
ჭები

სატრანსფორმატორო ჯიხური
ელ. გადამცემი ხაზი
ბოძები
განათების ელ. ბოძი
ონკანი, ანძა, ანტენა
ბენზოგასამართი
1250

რკინიგზა
მავთულბადის ღობე
ქვის კედელი
ბეტონის კედელი
ხის ღობე
გზა
პორტიური

საერთაშორისო სისტემის კოორდინ.
ადგილობრ. სისტემის სამშენ. კოორდინ.

წ წყალგაყვანილობა
კ კანალიზაცია
სხ სანიაღვრე
ელ. ელექტრო
გ გაზსადენი
კმ კაბელრკინიგზამულობა
მისვლა ობიექტზე
221 ობიექტზე სიმაღლეები
ხაზოვანი საზარო რქნისტრის

ფოთლოვანი ხე
წიწვოვანი ხე
გაზონი
ბუჩქი
მინდორი
ტბა