საჯარო რეესტრი

მიწის ნაკვეთი არ იცვლის ადგილმდებარეობას.
იმატებს შენობას.
აზომვითი ნახაზის ძალალდის და ელ.ვერსიაში დასაზუსტებელია საზღვრის ტიპი.
(საზღვარი რომელიც შენობაზე გადის წარმოადგენს ფიქსირებულ საზღვარს)

მიწის ნაკვეთის საკადასტრო კოდი:	*01.19.33.001.183*
განცხადების რეგისტრაციის ნომერი:	892018586839
მიწის ნაკვეთის ფართობი:	*3586* კვ.მ.
მომზადების თარიღი	03.07.18

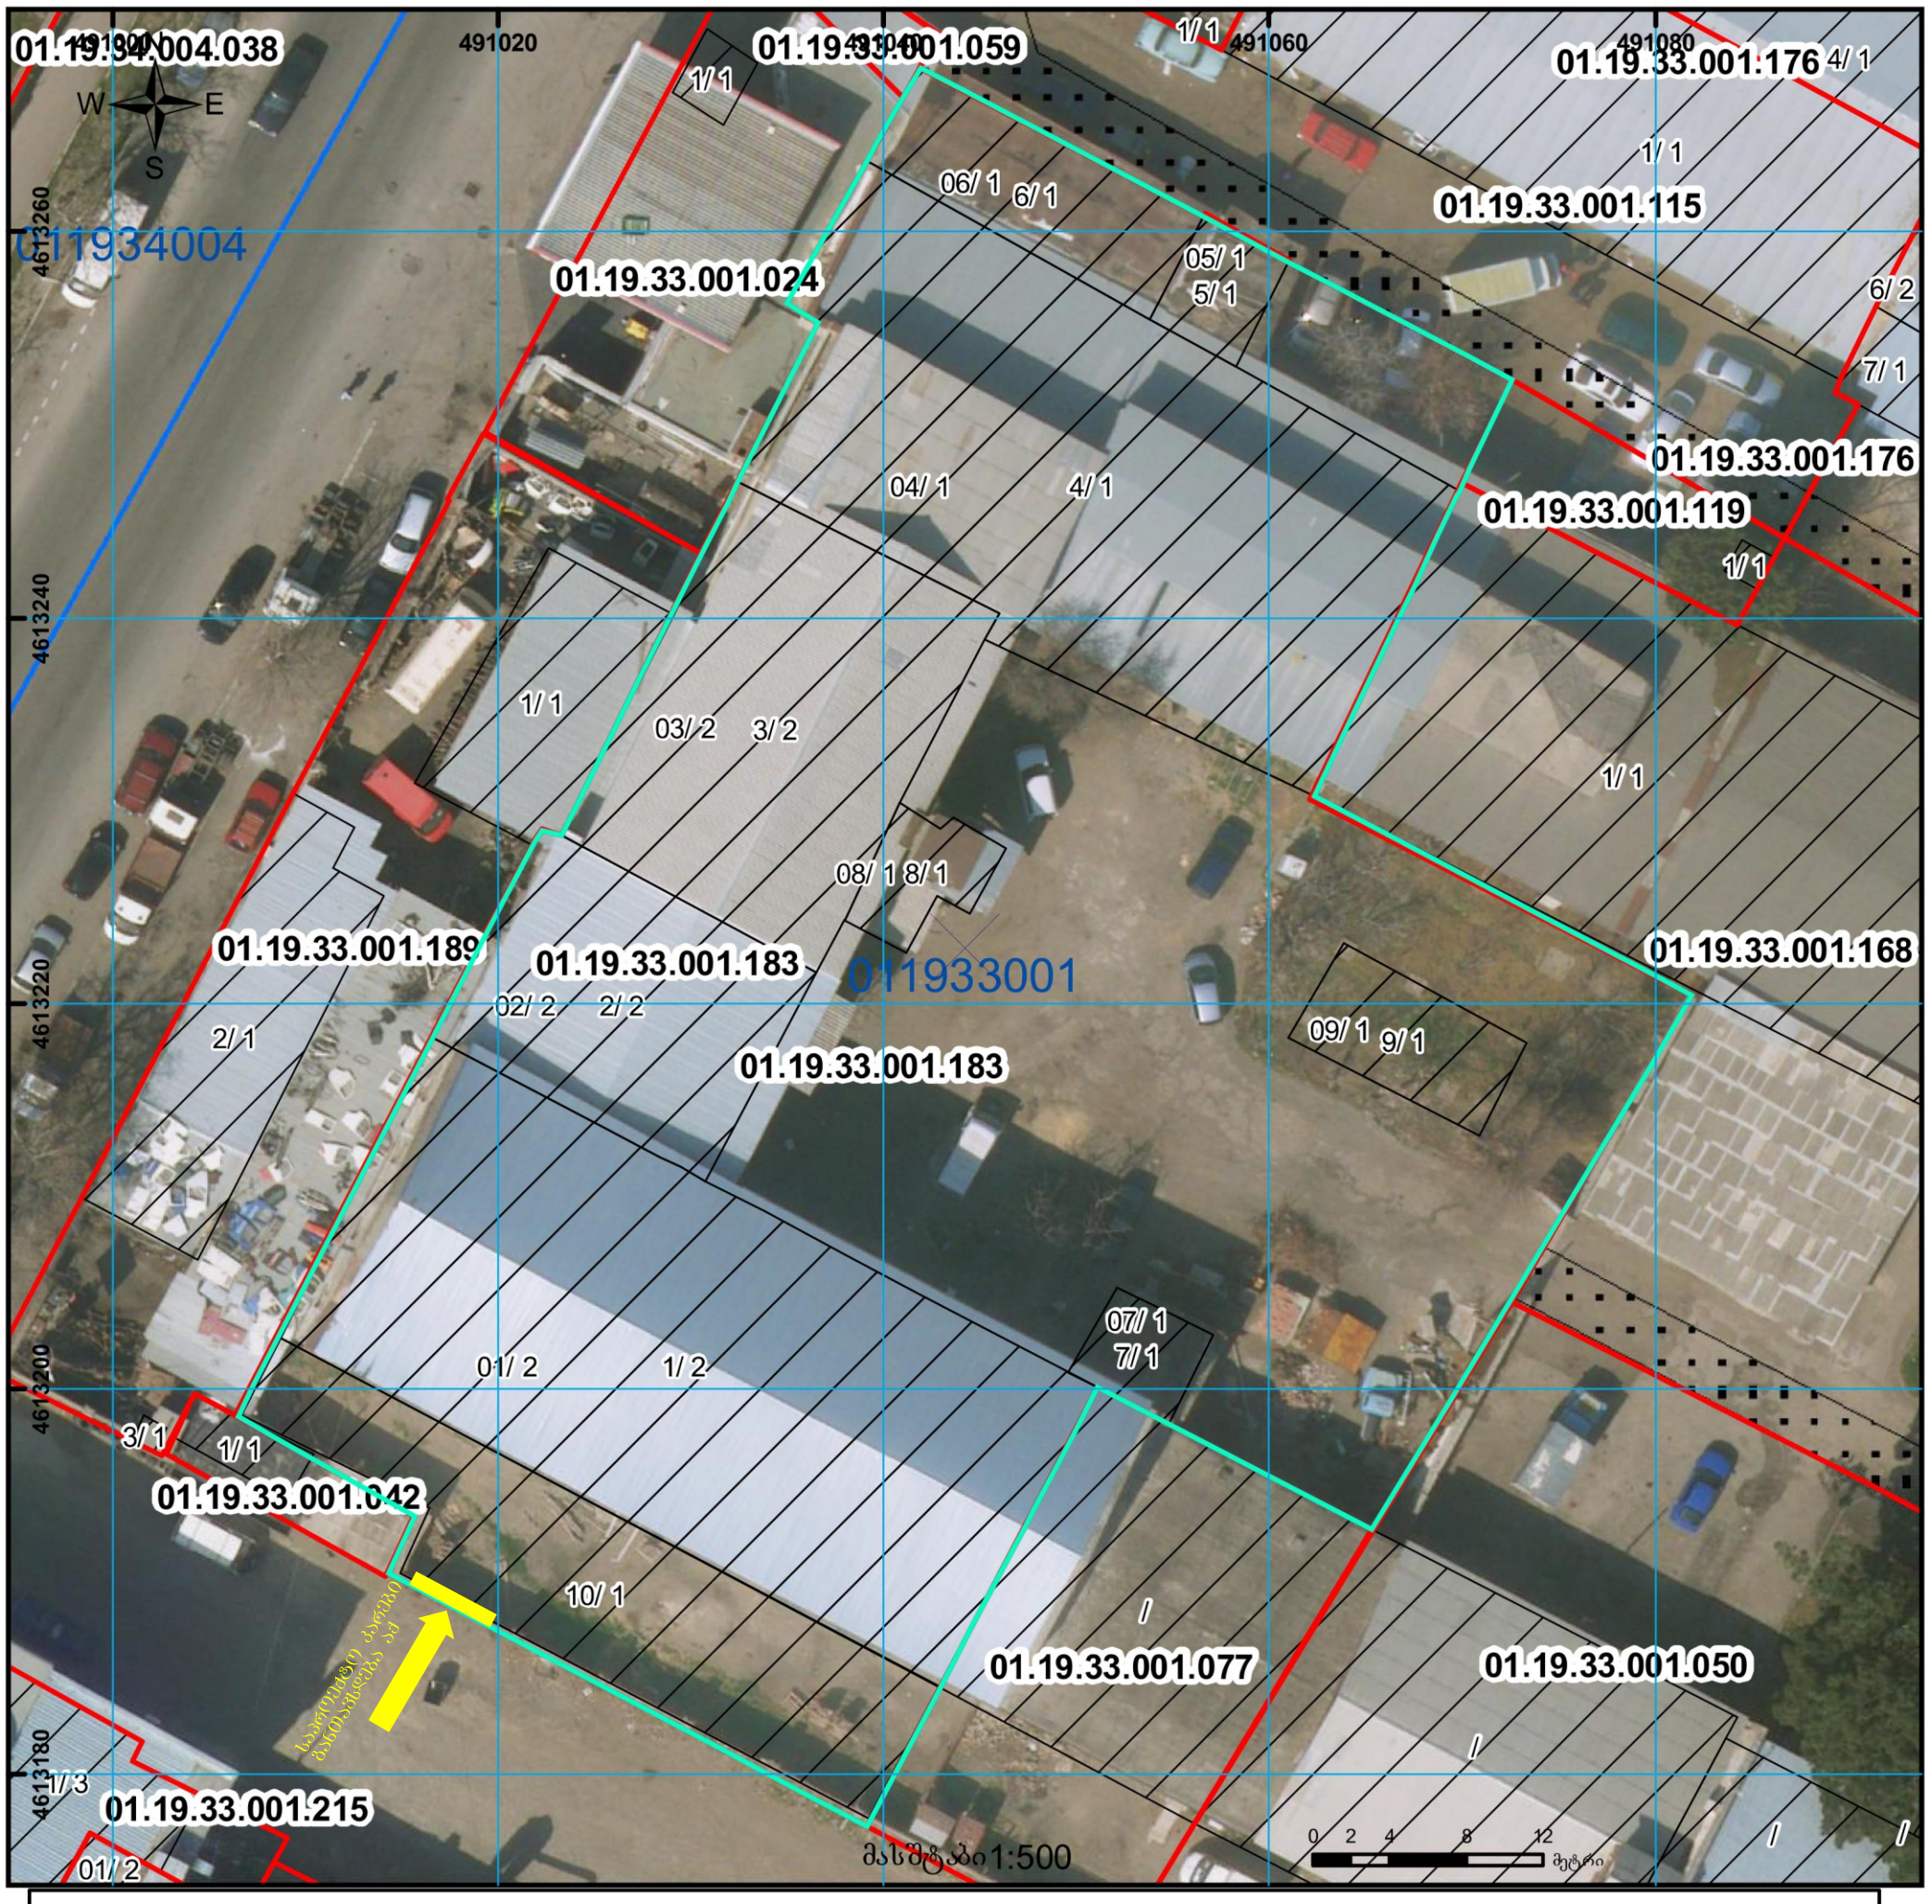

01/2 შენობა-ნაგებობა, პირობითი ნომერი/სართულიანობა	ვალდებულება	ხაზობრივი ნაგებობა	0.00 00.0 UTM (საერთაშორისო) სისტემის კოორდ.
მიწის ნაკვეთის საკადასტრო საზღვარი	მშენებარე ნაგებობა	მიწისქვეშა ნაგებობა	

საჯარო რეესტრის ეროვნული სააგენტო თბილისი 0102 წმ. ნიკოლოზის/ნ. ჩხეიძის ქ. 2 ტელ.: (995 32) 91 04 27; ფაქსი: (995 32) 91 03 41
საჯარო რეესტრის ეროვნული სააგენტო თბილისი დ. აღმაშენებლის გამზ. 89/24 ტელ: (995 32) 94 13 65
www.napr.gov.ge