ფასადი 1 - 9' ღერძებში

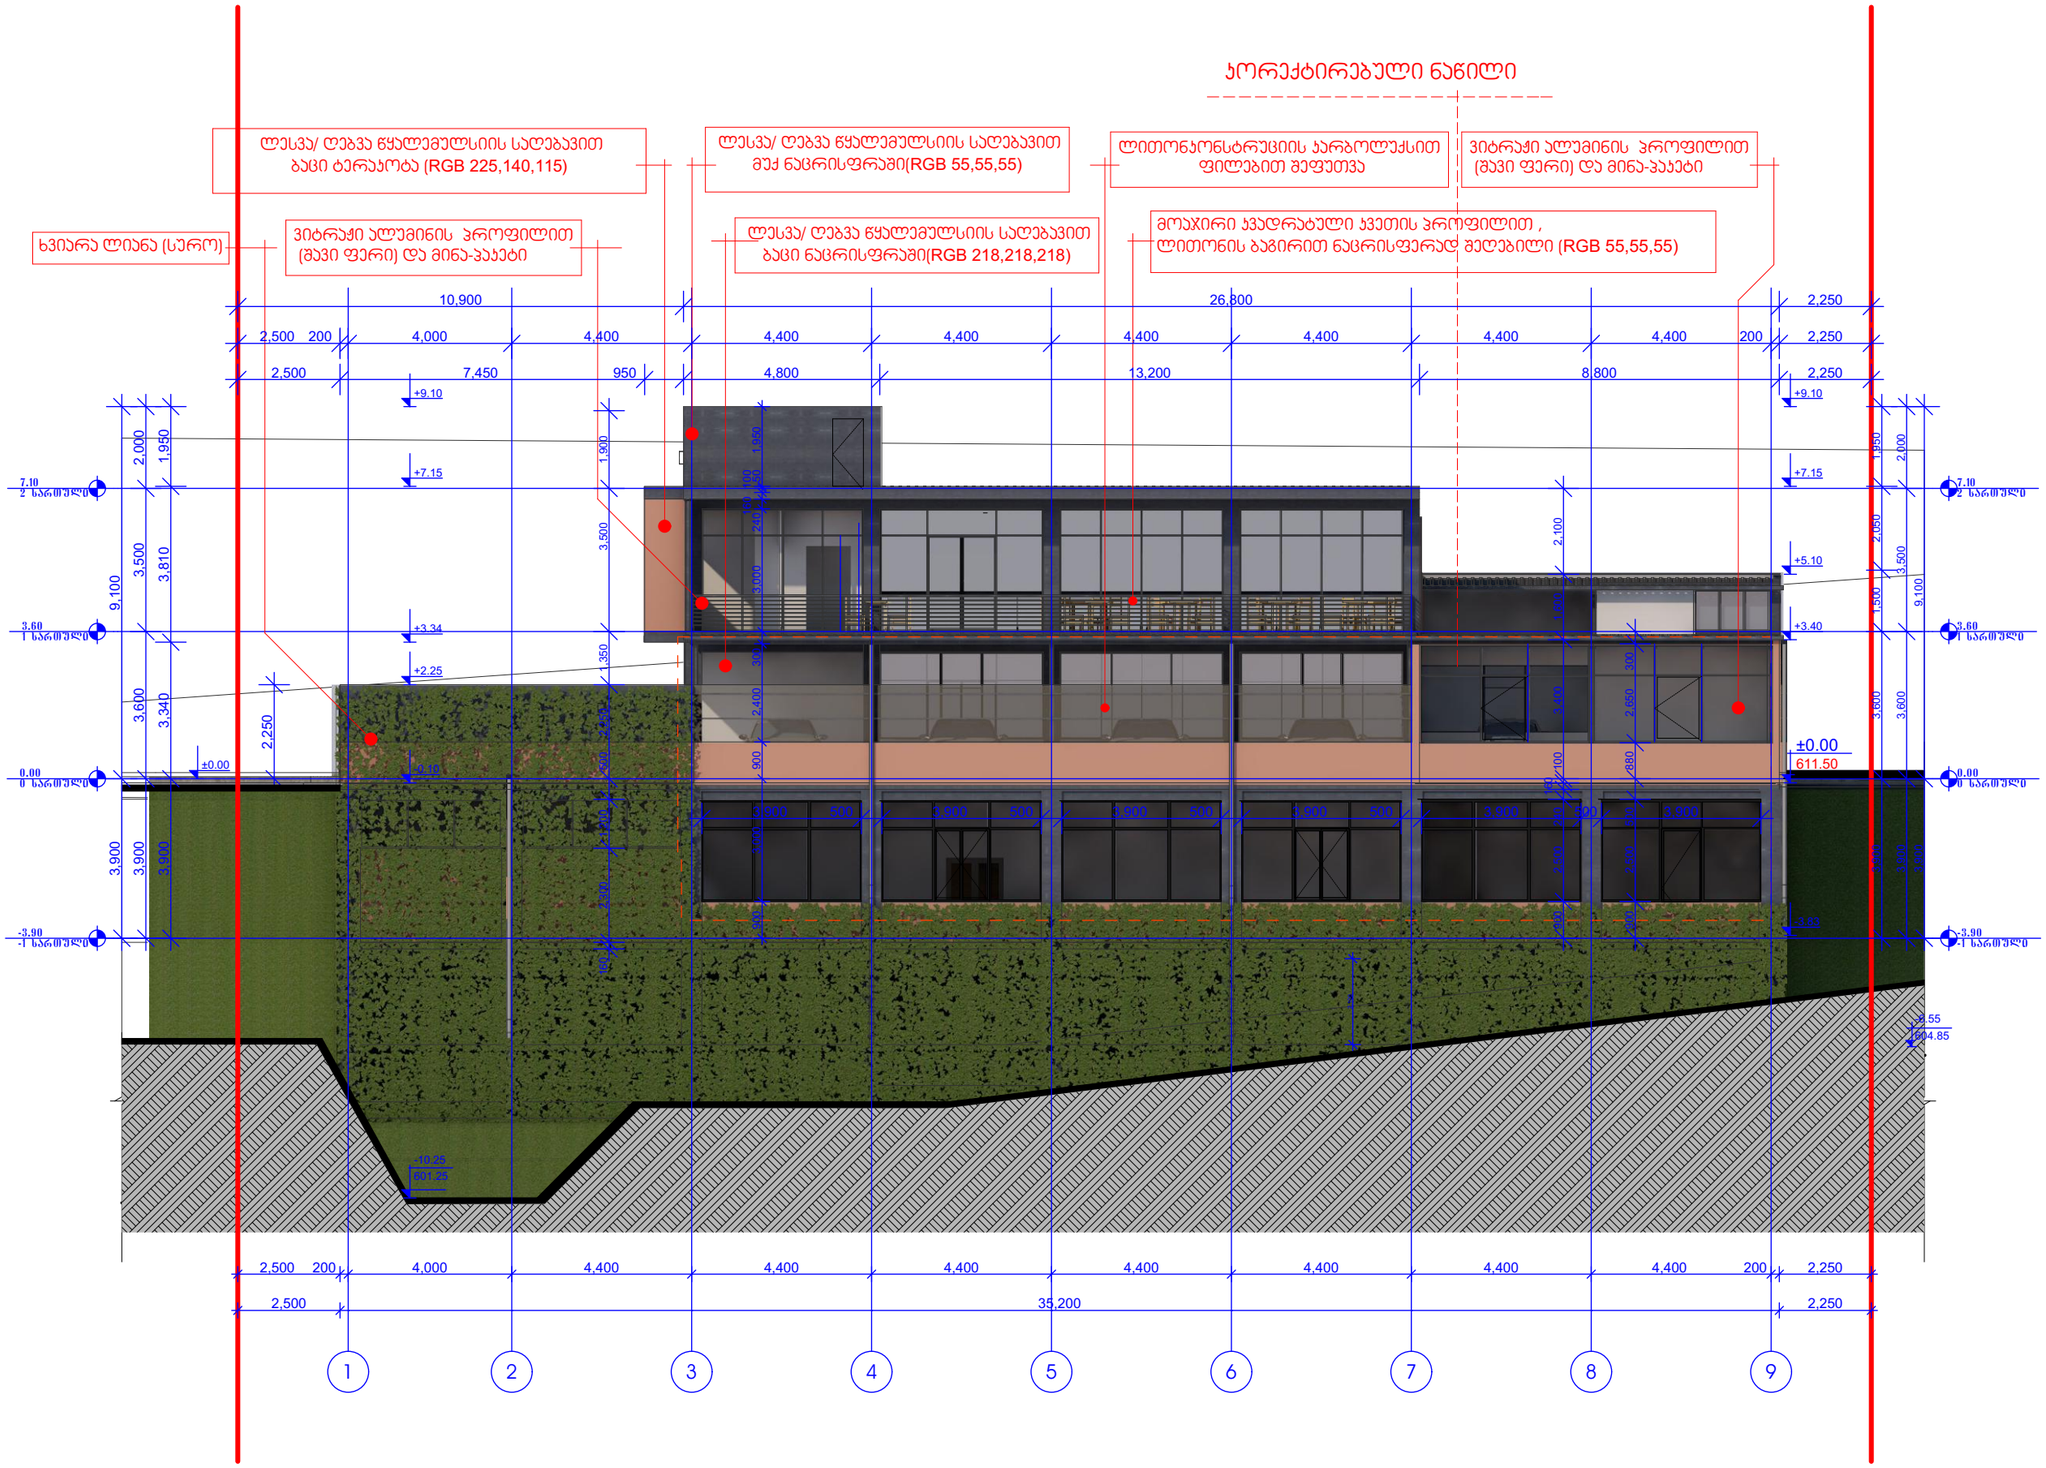

ფორმატი A-3	თბილისი 2104 წ.	
ექსპლიკაცია		

შენიშვნები:

1. ნახაზზე ზომები მოცემულია მილიმეტრებში
2. ნახაზზე მოცემული საპროექტო ნიშნული შეესაბამება აბსოლიტურ ნიშნულს

±0.00
611.40

შპს " გრინვიჩი"

ქ.თბილისი.ისანი-სამგორის რ. წულუკიძის I შეს. პორტ.6 ბ.18

დამკვეთი: შპს " ლისი"

პროექტის სახელწოდება / მისამართი:

ქ.თბილისი.ნუცუბიძე-ჯამლიჯვრის დამაკავშირებელი გზის მიმდებარედ მრავალფუნქციური(ავტოსამრეცხაო,აფფ, პომგრციული და საწყობი) შენობის არქიტექტურული პროექტი

თანამდებობა	გვარი	ხელმოწერა
დირექტორი		
არქიტექტორი	გ. წასიძე	

		ნახაზი
მასშტაბი	1-200	ფასადი 1 - 9' ღერძებში
თარიღი		
სტადია	ფერცელი	ფურცლები
არქიტექტურული პროექტი		

ფასადი 9'- 1 ღერძებში

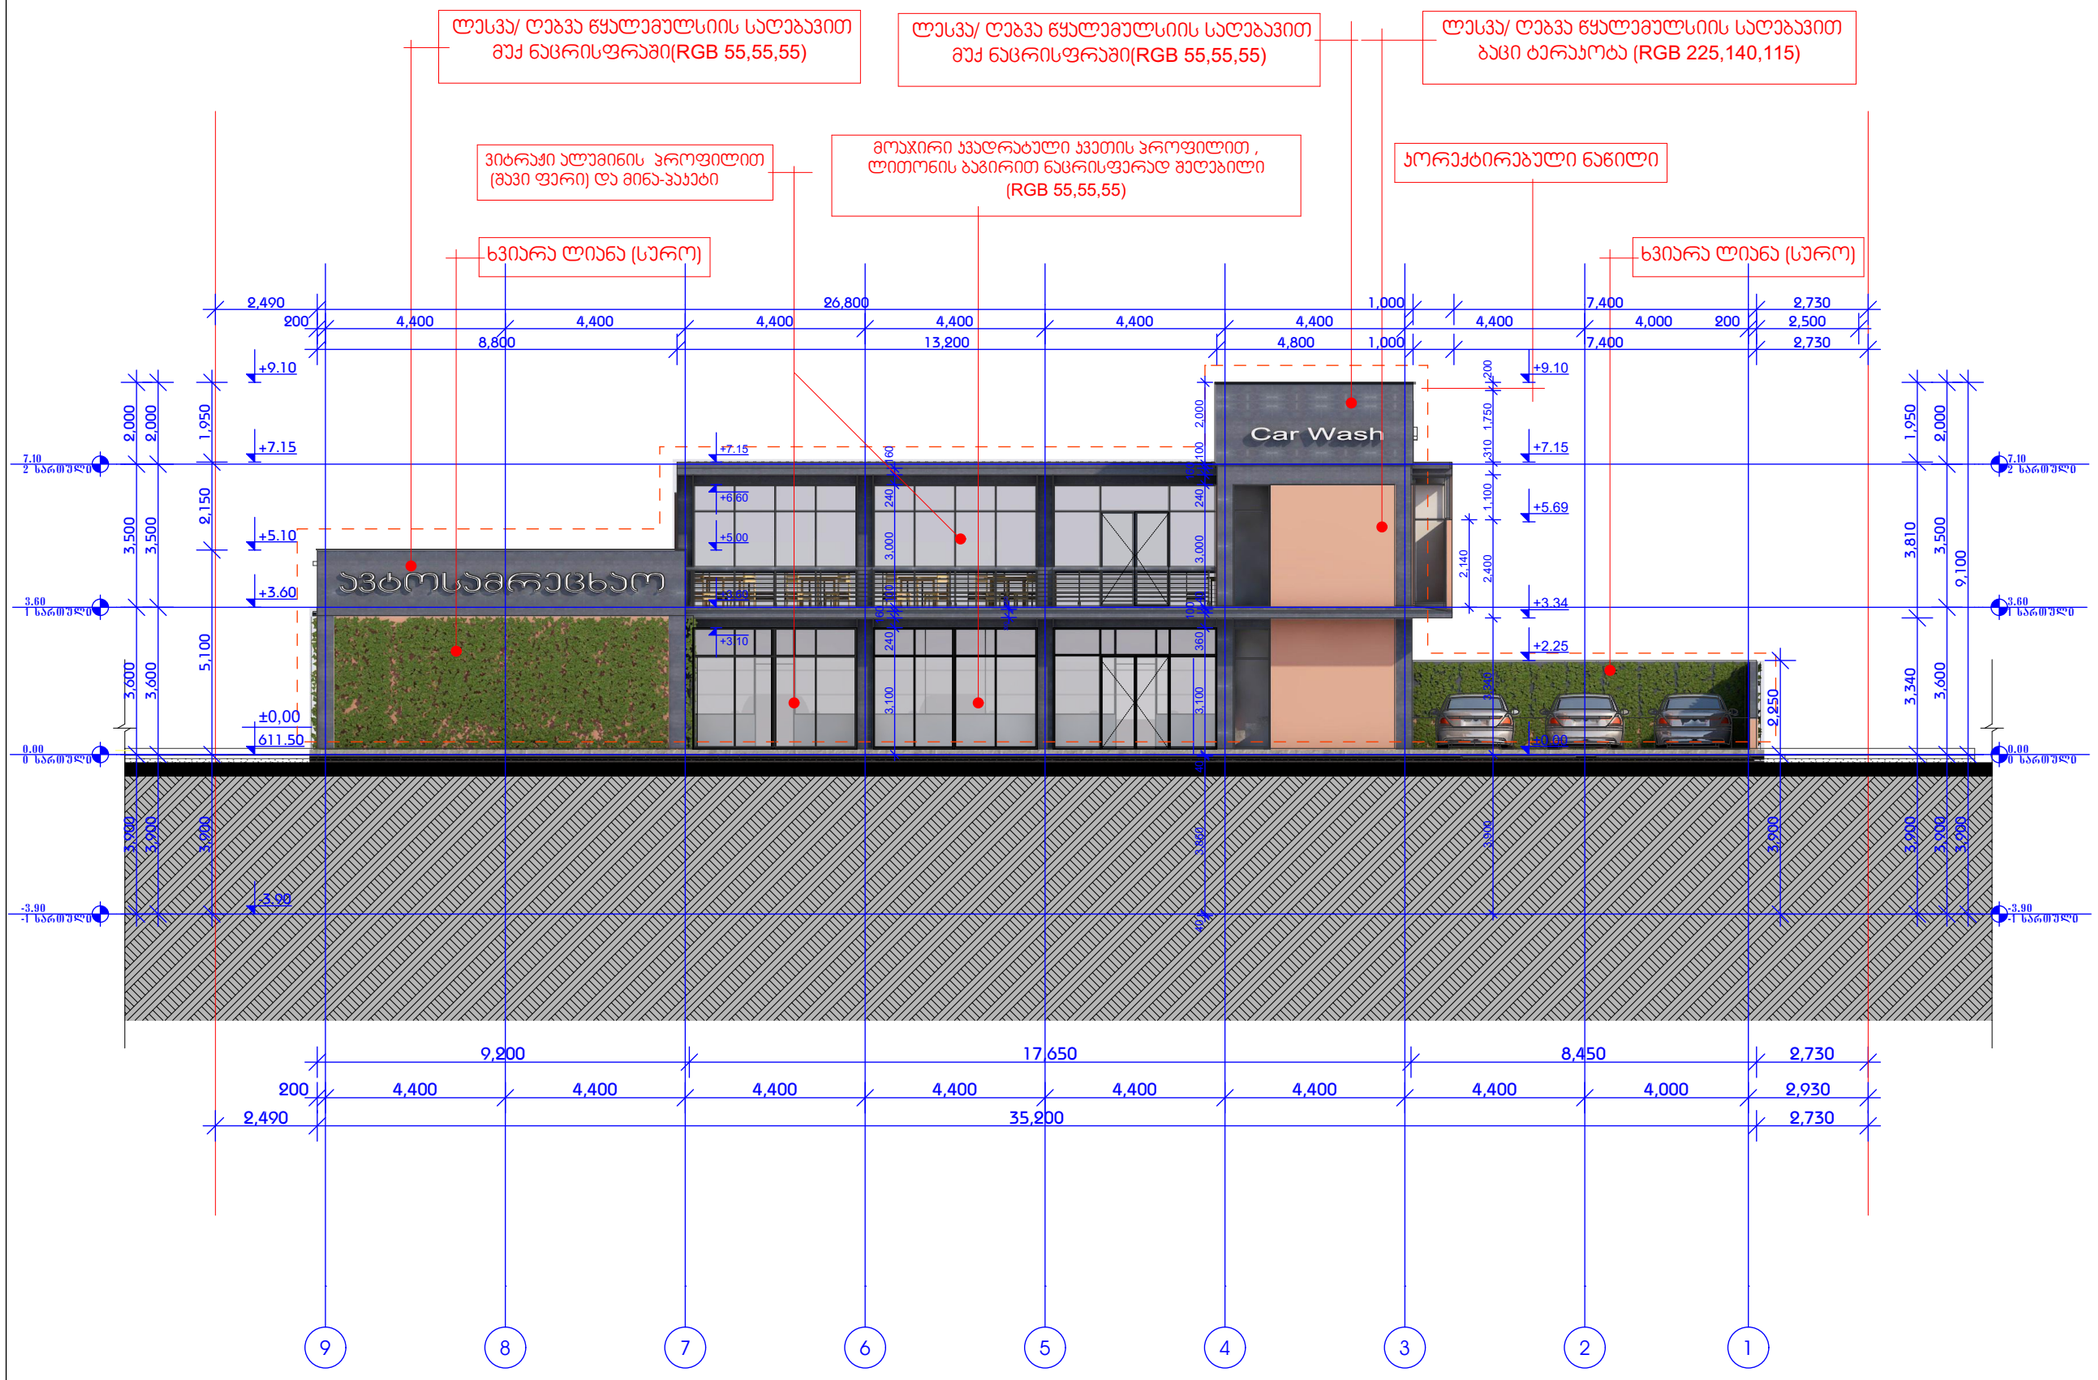

ფორმატი A-3	თბილისი 2104 წ.	
ექსპლიკაცია		

შენიშვნები:

1. ნახაზზე ზომები მოცემულია მილიმეტრებში
2. ნახაზზე მოცემული საპროექტო ნიშნული შეესაბამება აბსოლიტურ ნიშნულ
3. ნახაზის ცვლილება მშენებლობისას შეთანხმებული უნდა იყოს პროექტის ავტორთან.

±0.00
611.40

შპს " გრინვიჩი"

ქ.თბილისი,ისანი-სამგორის რ, ნუცუბიძის I შეს. პორვ.6 ბ.18

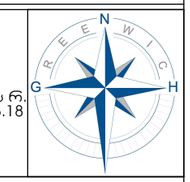

დამკვეთი: შპს " ლისი"

პროექტის სახელწოდება / მისამართი:

ქ.თბილისი,ნუცუბიძე-ვაჭლიაურის დამაკავშირებელი გზის მიმდებარედ მრავალფენიანი/ავტოსამრეცხაო,აფე, პოპულარიული და საწყობის მშენობის არქიტექტურული პროექტი

თანამდებობა	გვარი	ხელმოწერა
დირექტორი		
არქიტექტორი	გ. წასიძე	

		ნახაზი
მასშტაბი	1-200	ფასადი 9'- 1 ღერძებში
თარიღი		
სტადია	ფერცელი	ფურცლები
არქიტექტურული პროექტი		

ფასადი ა - დ' ღერძებში

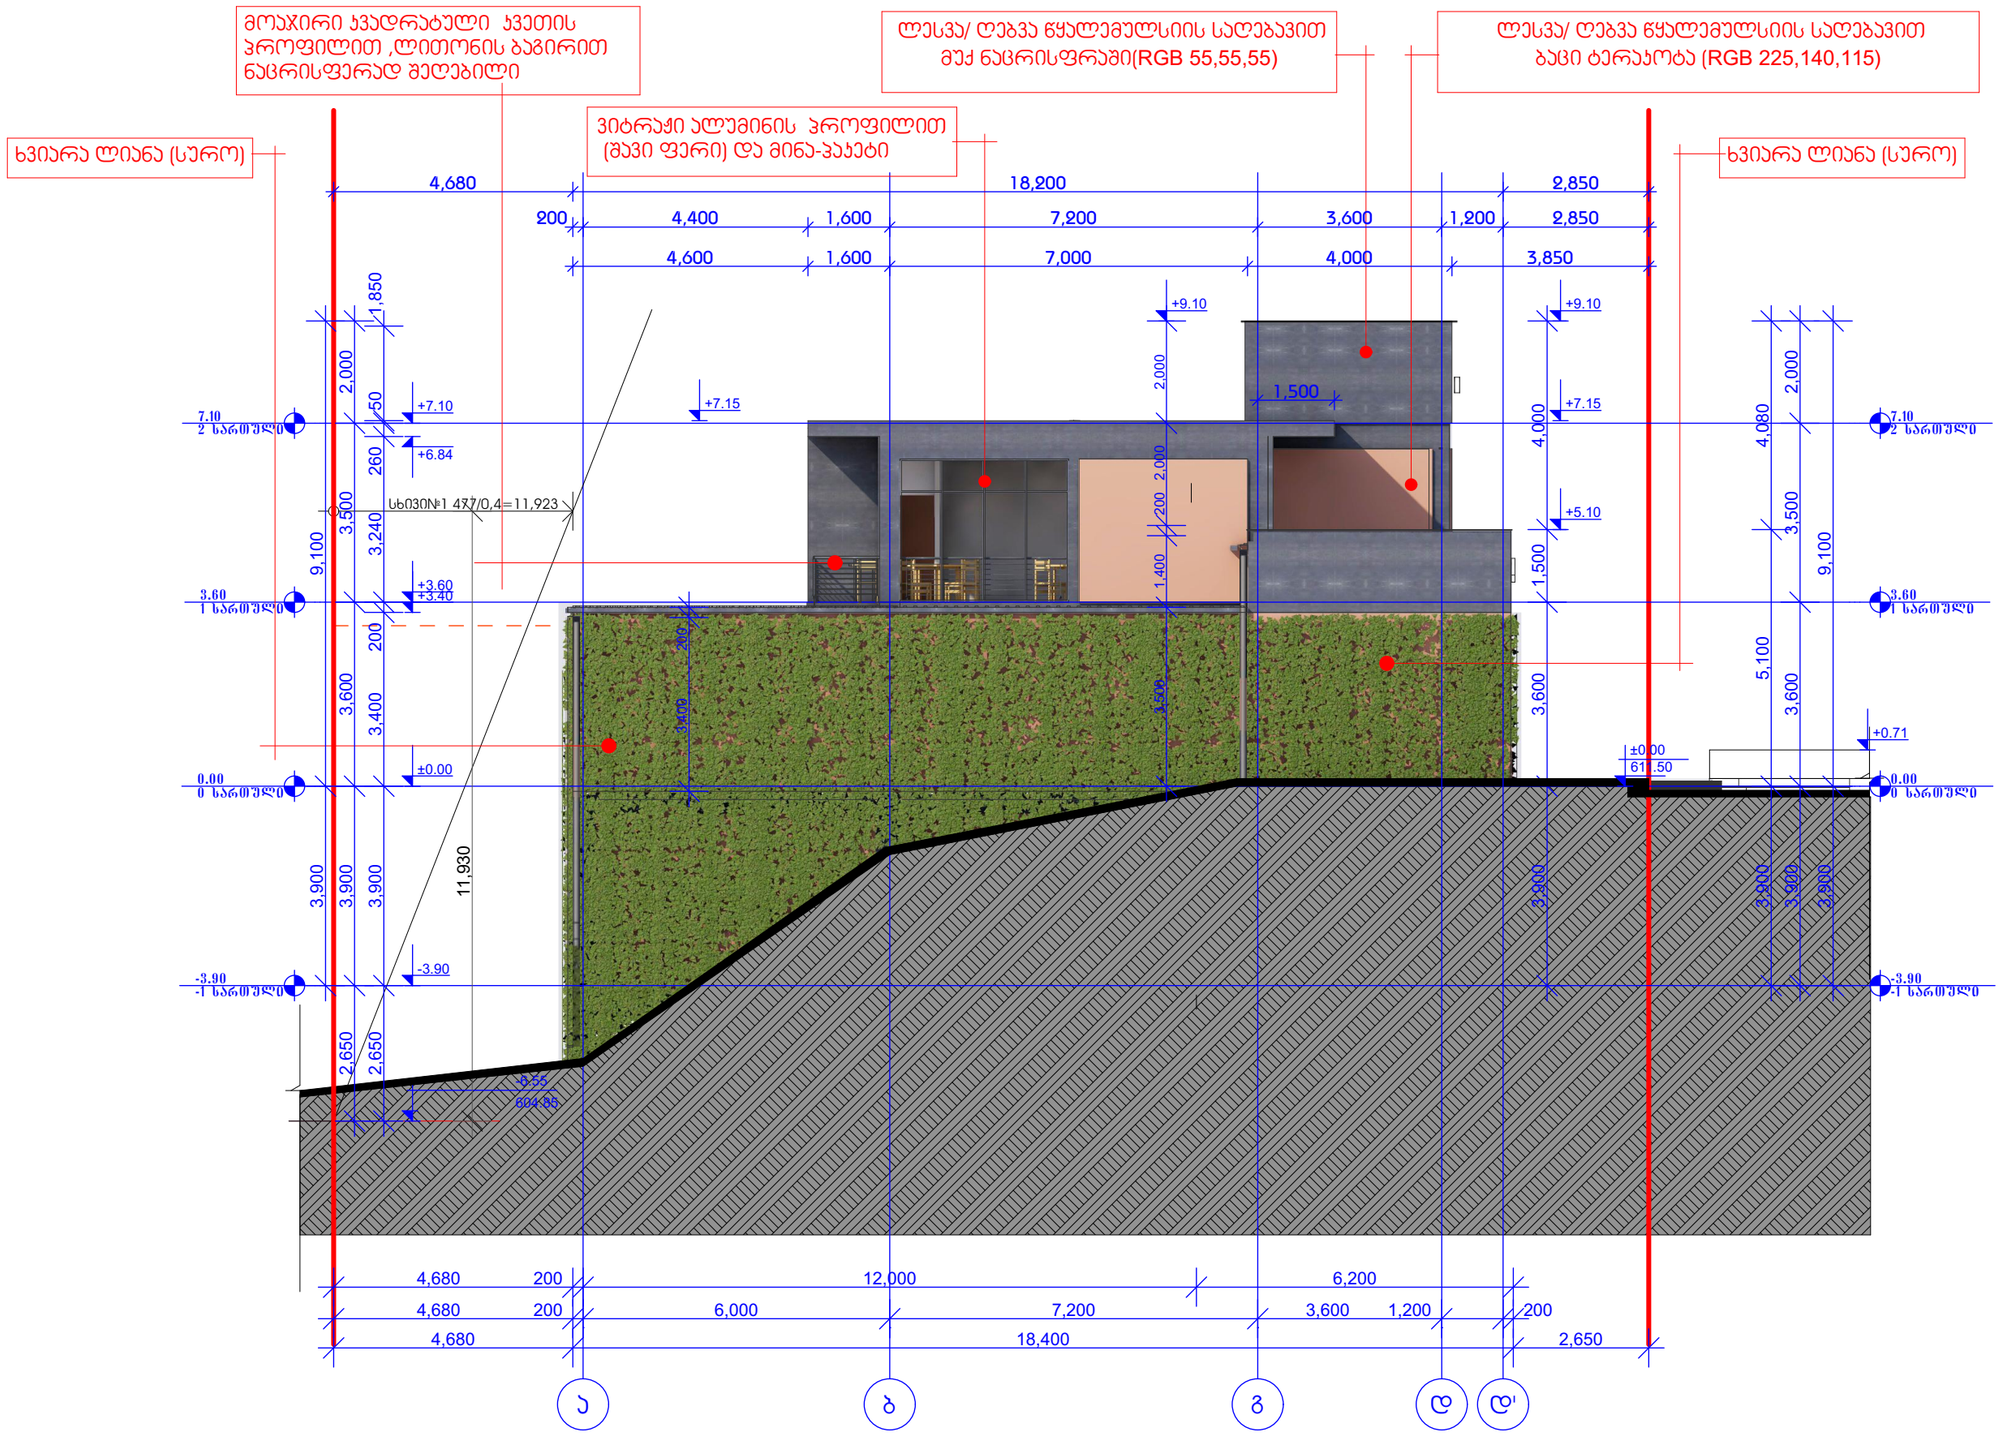

ფორმატი A-3	თბილისი 2104 წ.	
ექსპლიკაცია		

შენიშვნები:

1. ნახაზზე ზომები მოცემულია მილიმეტრებში
2. ნახაზზე მოცემული საპროექტო ნიშნული შეესაბამება აბსოლიტურ ნიშნულ
3. ნახაზის ყველა ცვლილება მშენებლობისას შეთანხმებული უნდა იყოს პროექტის ავტორთან.

±0.00
611.40

შპს " გრინვიჩი"

ქ.თბილისი,ისანი-სამგორის რ, ნ.ლეჟავიძის I შეს. პორპ.6 ბ.18

დამკვეთი: შპს " ლისი"

პროექტის სახელწოდება / მისამართი:


თანამდებობა	გვარი	ხელმოწერა
დირექტორი		
არქიტექტორი	გ. წასიძე	

ნახაზი

მასშტაბი	1-200	ფასადი ა - დ' ღერძებში
თარიღი		
სტადია	ფერცელი	ფურცლები
არქიტექტურული პროექტი		

ფასადი დ'- ა ღერძებში

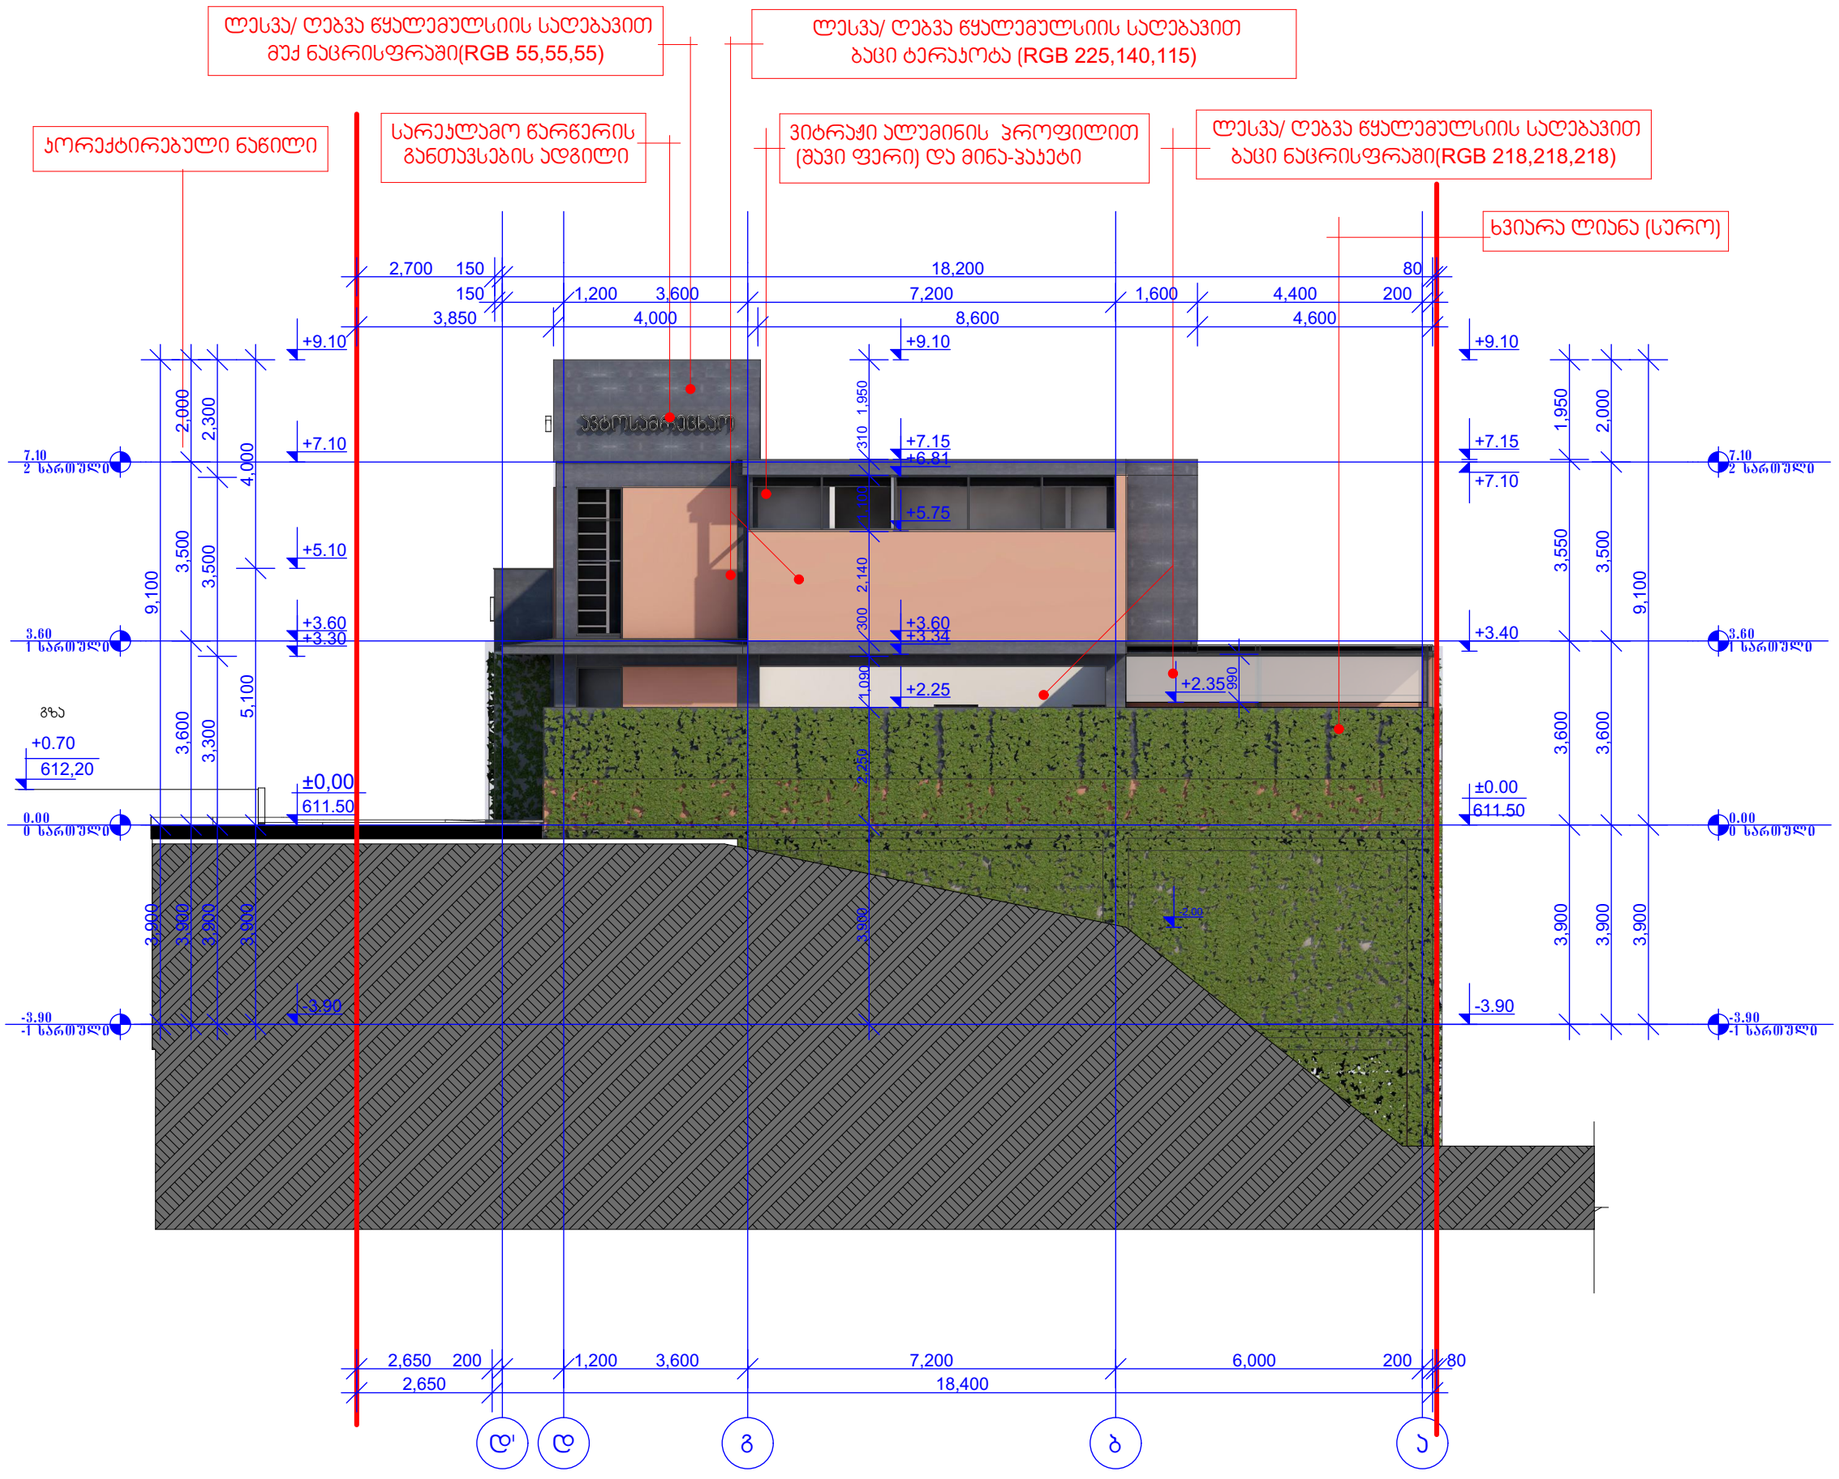

ფორმატი A-3	თბილისი 2104 წ.	
ექსპლიკაცია		

შენიშვნები:

1. ნახაზზე ზომები მოცემულია მილიმეტრებში
2. ნახაზზე მოცემული საკონტაქტო ნიშნული შესასრულებელია ახსნილიტერ ნიშნულ
3. ნახაზის ყველა ცვლილება მშენებლობისას შეთანხმებული უნდა იყოს პროექტის ავტორთან.

±0.00
611.40

შპს " გრიფვიჩი"

ქ.თბილისი.ისანი-სამგორის რ. წულუკიძის I შეს. კორპ.6 ბ.18

დამკვეთი: შპს " ლისი"

პროექტის სახელწოდება / მისამართი:

ქ.თბილისი.ნუცუბიძე-ვაშლიჯვრის დამაკავშირებელი გზის მიმდებარედ მრავალფუნქციური(ავტოსამრეცხაო,აფე, პომერციული და საწყობი) შენობის არქიტექტურული პროექტი

თანამდებობა	გვარი	ხელმოწერა
დირექტორი		
არქიტექტორი	გ. წასიძე	

		ნახაზი
მასშტაბი	1-200	
თარიღი		
სტადია	ფერცული	ფურცლები
არქიტექტურული პროექტი		