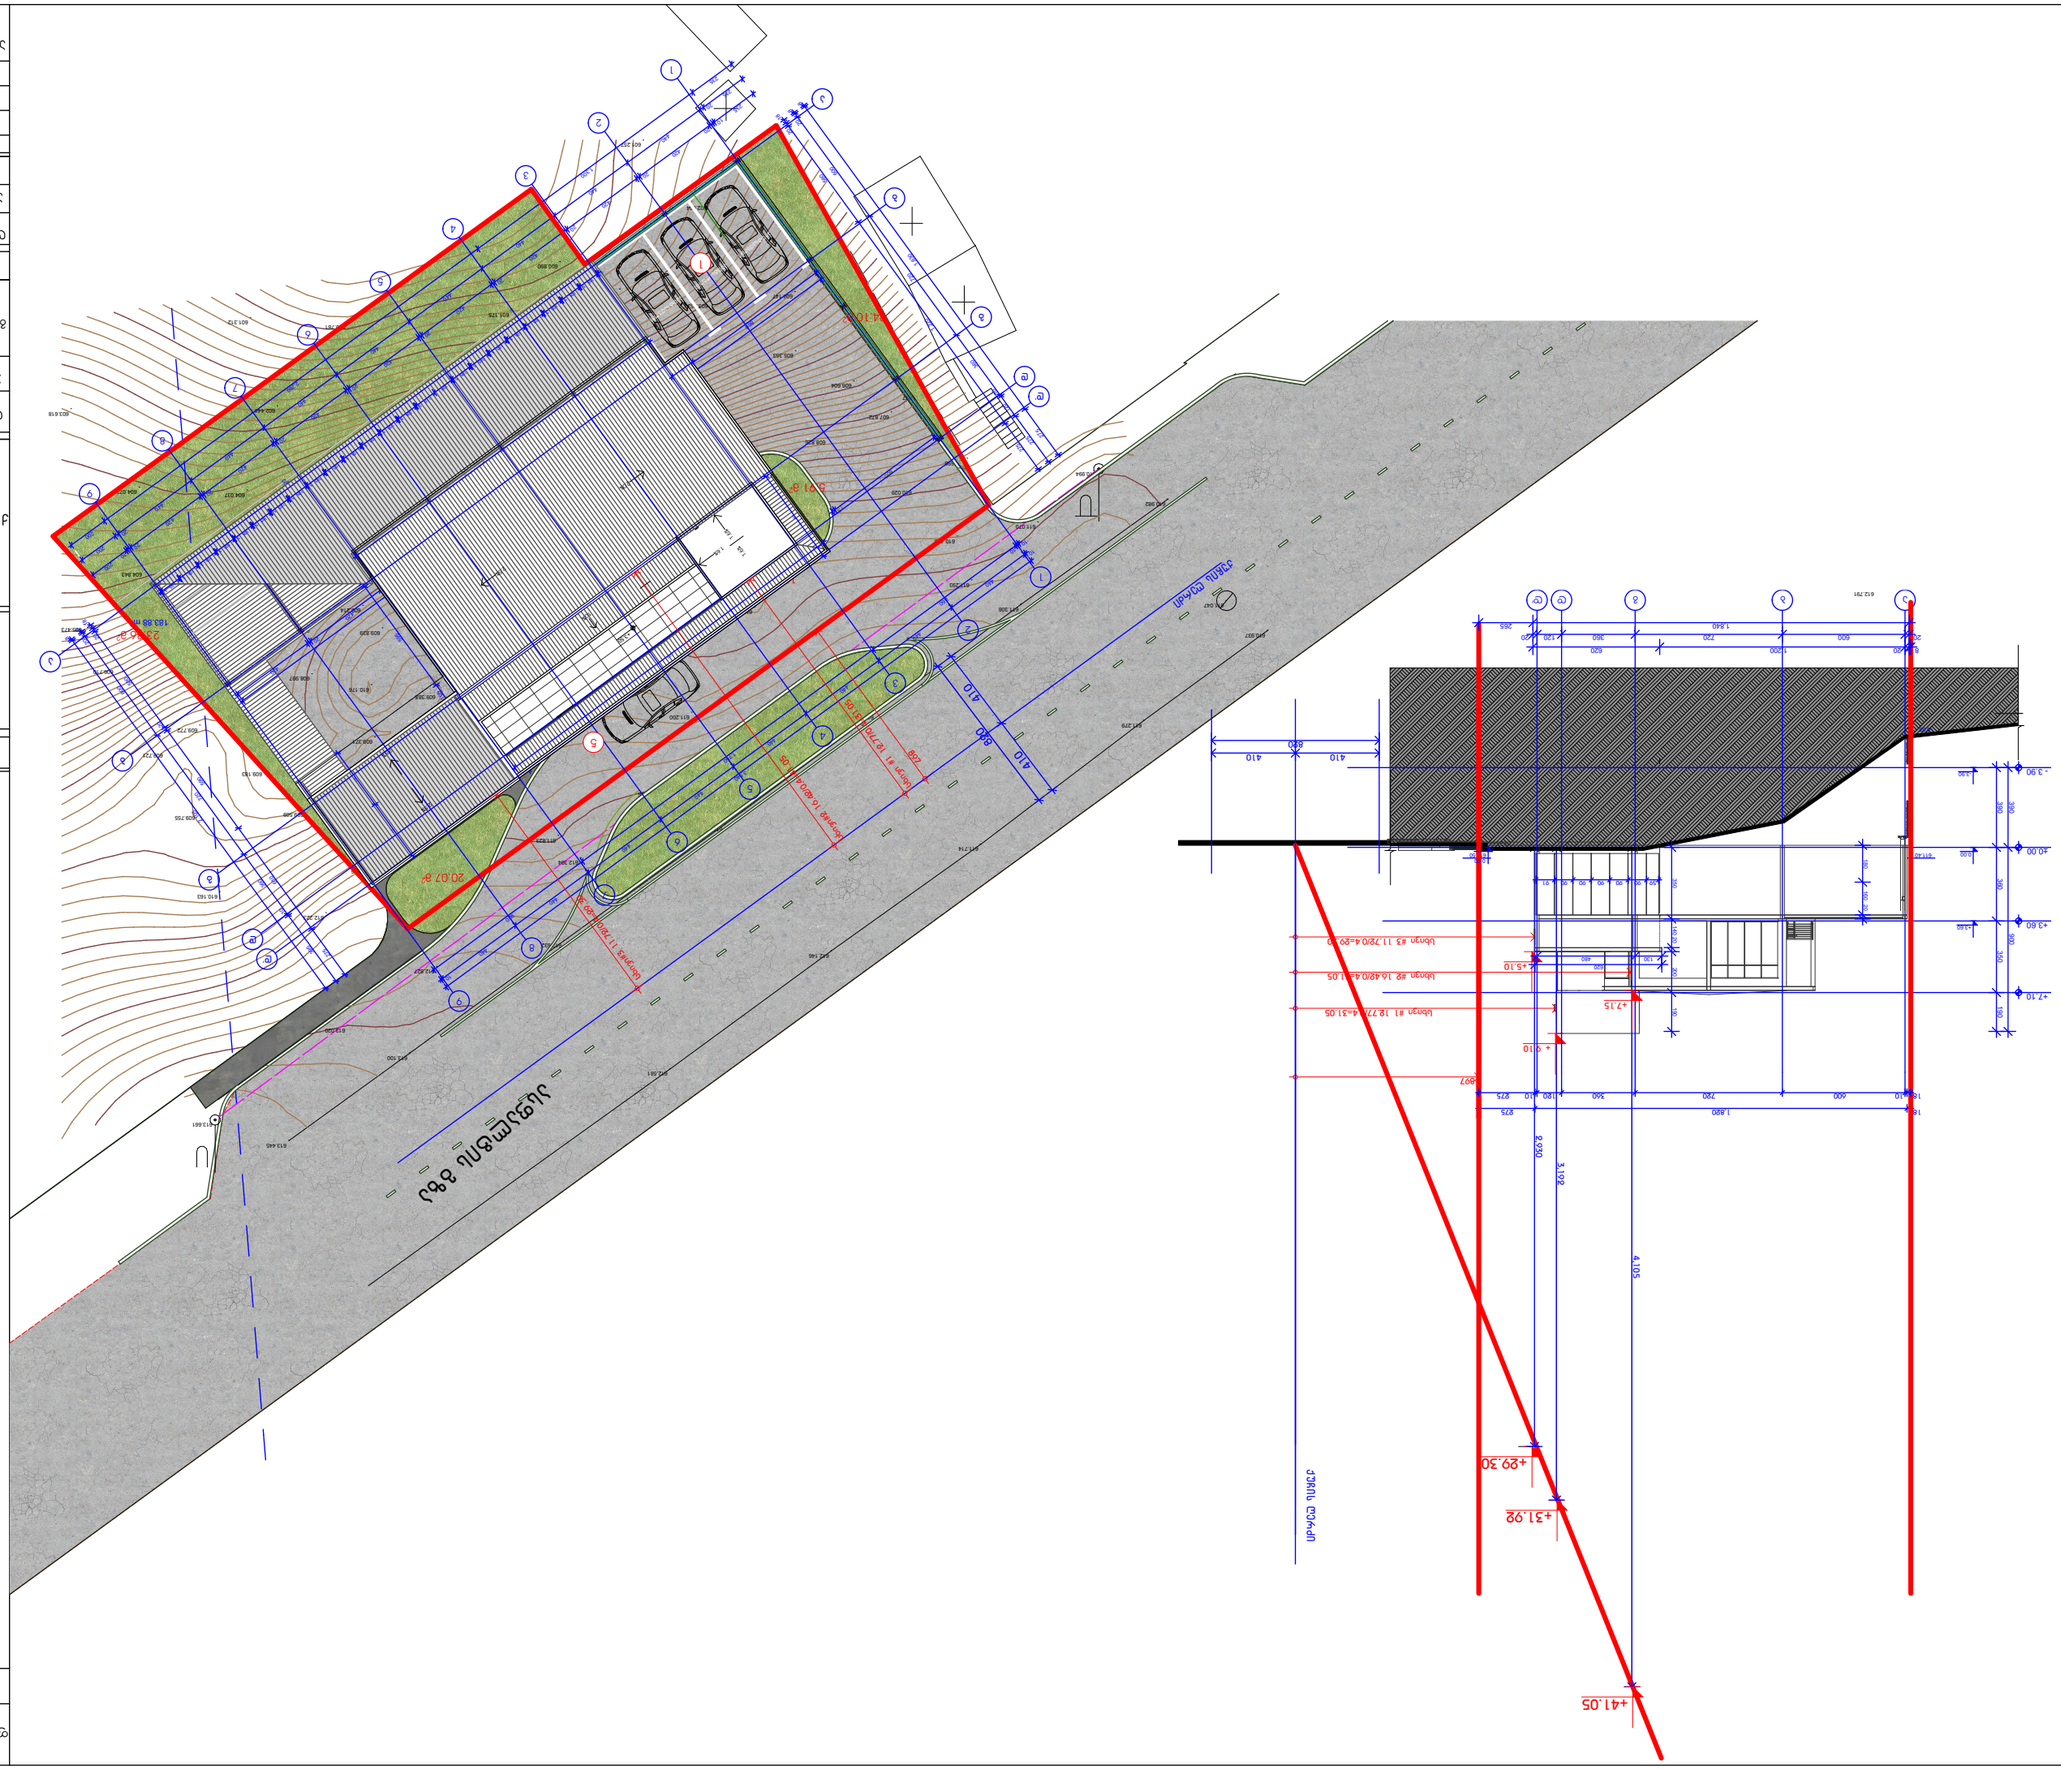
+29.30
+31.92
+41.05
1.860
600
720
360
180
275
1200
1.840
620
410
820
3.90
4.00
3.60
4.70
